



Daarlerveen - Meeuwenweg 2

Bent u op zoek naar een betaalbare tweekapper met maar liefst 4 slaapkamers?

Dan nodigen wij u graag uit om een kijkje te komen nemen in deze leuke, gemoderniseerde woning.

Vraagprijs: € 169.000,- k.k.
Aanvaarding: In overleg.



VBO  MAKELAAR

Wingerd 3 | 7681 JB Vroomshoop | T 0546 642771 | www.bouwhuismakelaardij.nl



Omschrijving

Leuke 2-onder-1-kap woning met bijkeuken en schuurruimte welke is gelegen in een royaal opgezette, rustige woonwijk.

Deze woning is gelegen op een ruime kavel van maar liefst 270 m² eigen grond en ligt op loopafstand van Kulturhuus 't Trefpunt waarin zich o.a. de bibliotheek, sportzaal, vergaderruimtes etc. bevinden.

Het station bevindt zich op loopafstand waar u o.a. richting Almelo, Zwolle en Emmen kunt reizen.

Deze woning beschikt over een fijne zonnige, op het zuid-oosten gesitueerde achtertuin en in 2006 is er een grote opbouw geplaatst op de 2e verdieping zodat er een royale 4e slaapkamer is ontstaan.

In 2013 is de badkamer compleet vernieuwd en gemoderniseerd.

Bent u op zoek naar een betaalbare tweekapper? Dan nodigen wij u graag uit om een kijkje te komen nemen.

Indeling

Begane grond:

Entree/hal, meterkast, toilet met fontein, kelder (14 m³), trapopgang, dichte kookkeuken met rechthoekige keuken welke is voorzien van een afzuigkap en combi-magnetron, rechthoekige woonkamer, bijkeuken met opstelplaats voor de wasmachine/droger, achteringang, schuurruimte via buitenom bereikbaar.

Eerste verdieping:

Overloop, 3 slaapkamers waarvan 1 met 2 vaste kasten, moderne badkamer (2013) met wandcloset, douche-inrichting met ronde cabine, wastafel met badmeubel (vloerverwarming middels retourleiding radiator).

Tweede verdieping:

Bereikbaar met vaste trap naar overloop met CV-opstelplaats en bergruimte, afzonderlijke 4e slaapkamer met bergruimte achter knieschotten en dakopbouw zodat er extra veel ruimte aanwezig is.

Bijgebouwen:

-schuurruimte van ca. 4.30 x 2.70 meter

-tuinthuisje van ca. 1.60 x 2.50 meter

Bijzonderheden

- 4 slaapkamers;
- moderne badkamer;
- ruime kavel van 270 m²;
- in 2003 is er een bijkeuken aangebouwd;
- in 2006 is er opbouw geplaatst op de 2e verdieping;
- zonnige, op het zuid-oosten gesitueerde, achtertuin;
- er is een mogelijkheid voor het realiseren van een carport en/of garage.

Algemeen

Woontype:	2-onder-1-kap
Bouwtype:	Bestaande bouw
Transactietype:	Vraagprijs
Prijs:	€ 169.000,- k.k.
Transactie:	Te koop
Aantal kamers:	6
Aantal slaapkamers:	4
Perceeloppervlakte:	270 m ²
Bouwjaar:	1954
Inhoud:	ca. 365 m ³
Woonoppervlakte:	ca. 110 m ²
Energie label:	D.
Verwarming:	AWB HR combi-ketel (2006)






















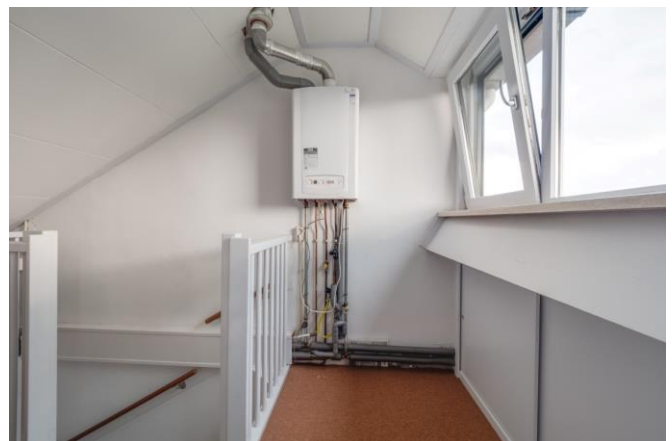

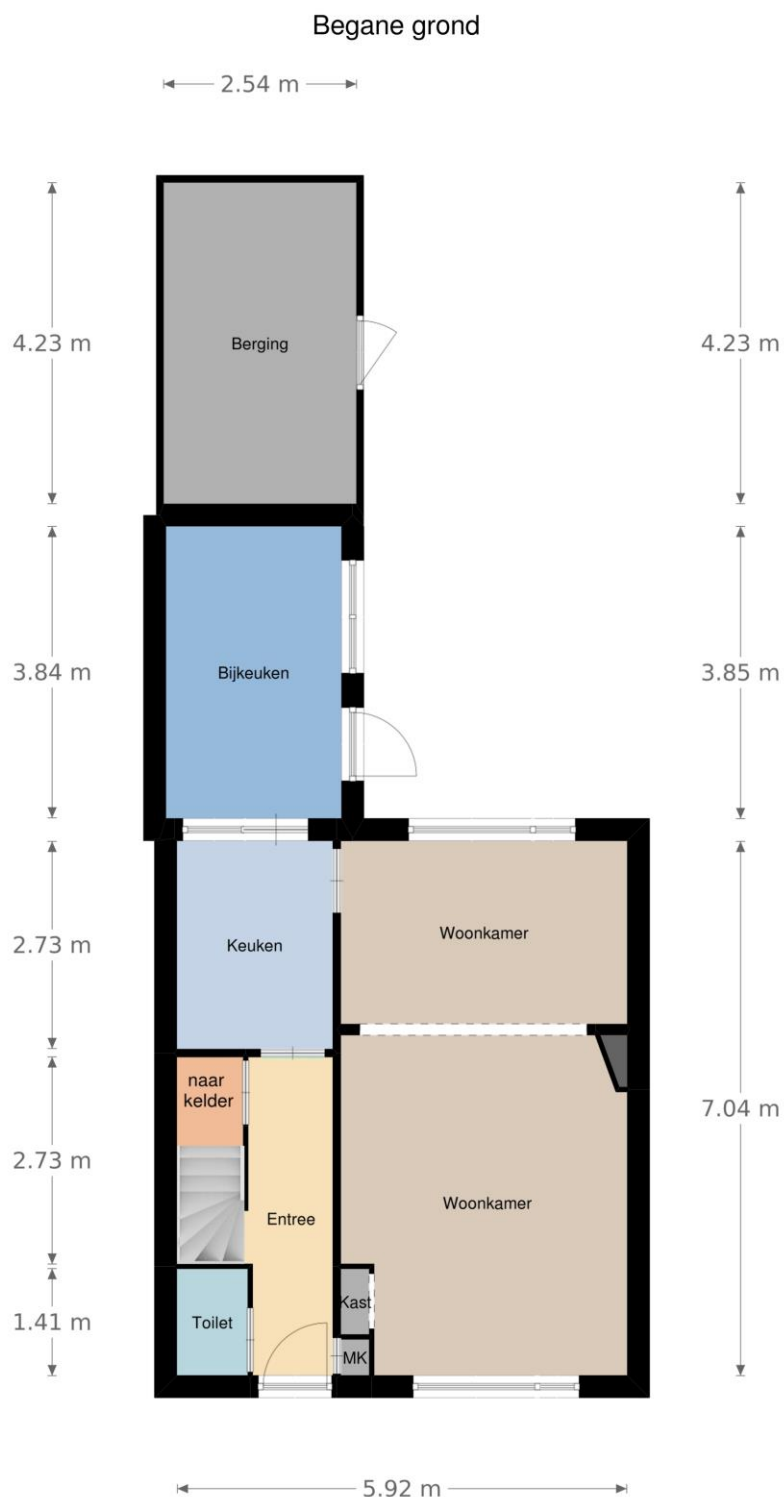


Aan de tekeningen kunnen geen rechten worden ontleend.

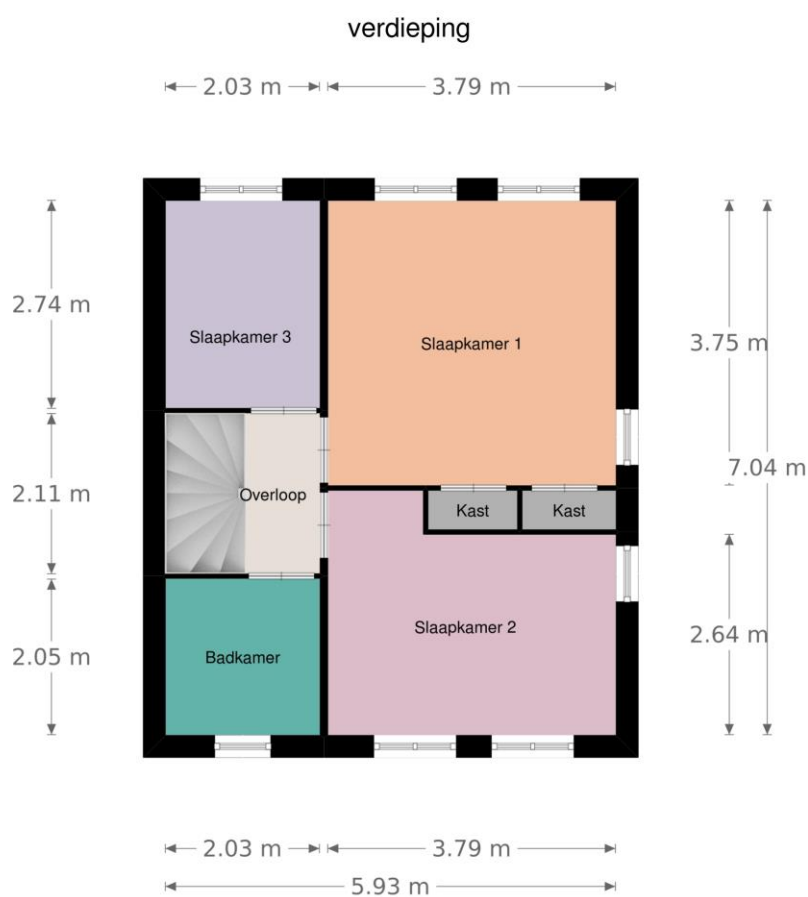



Aan de tekeningen kunnen geen rechten worden ontleend.

2e verdieping

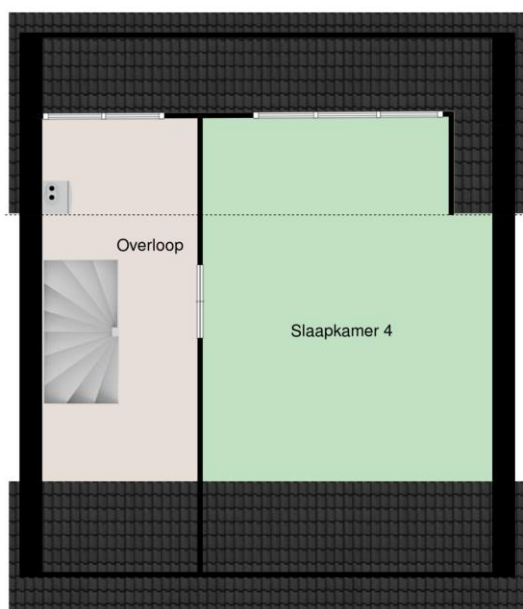

ca 2.05 m ca 3.81 m
5.93 m

Aan de tekeningen kunnen geen rechten worden ontleend.

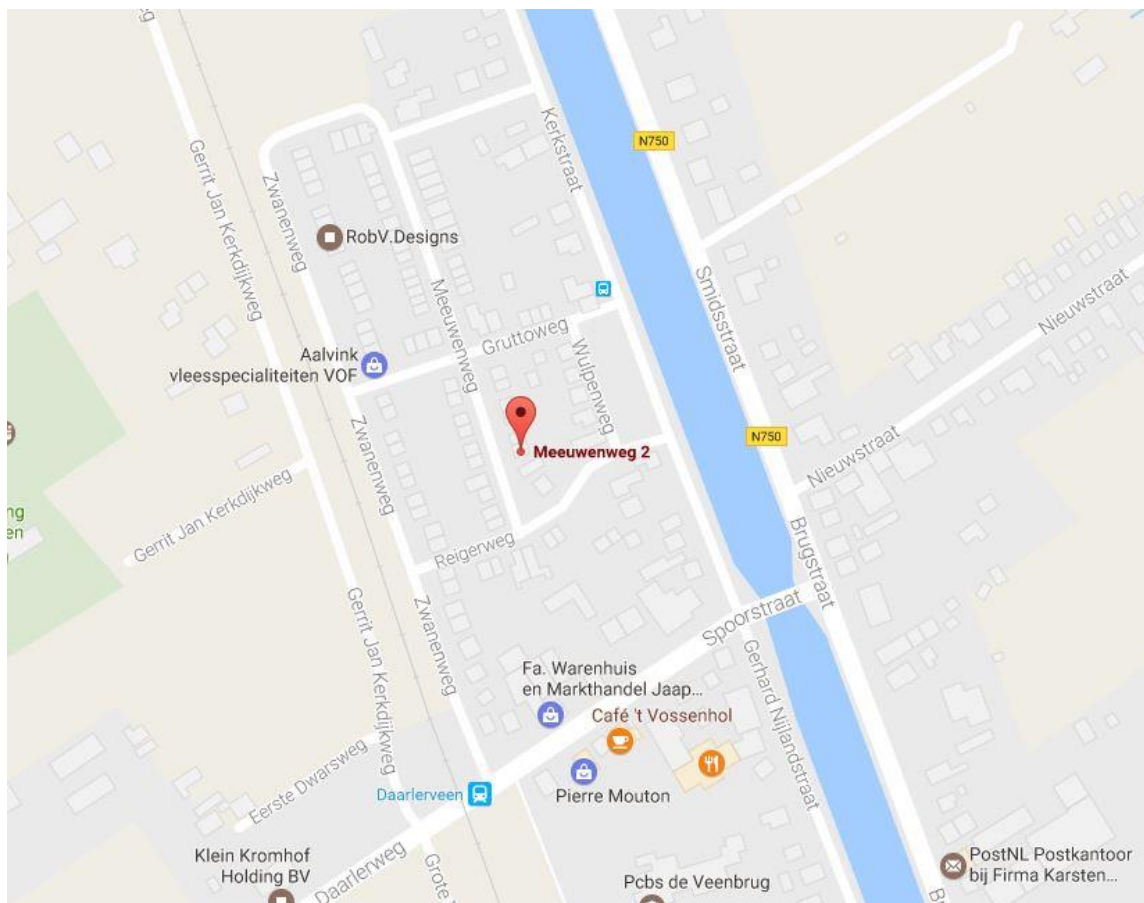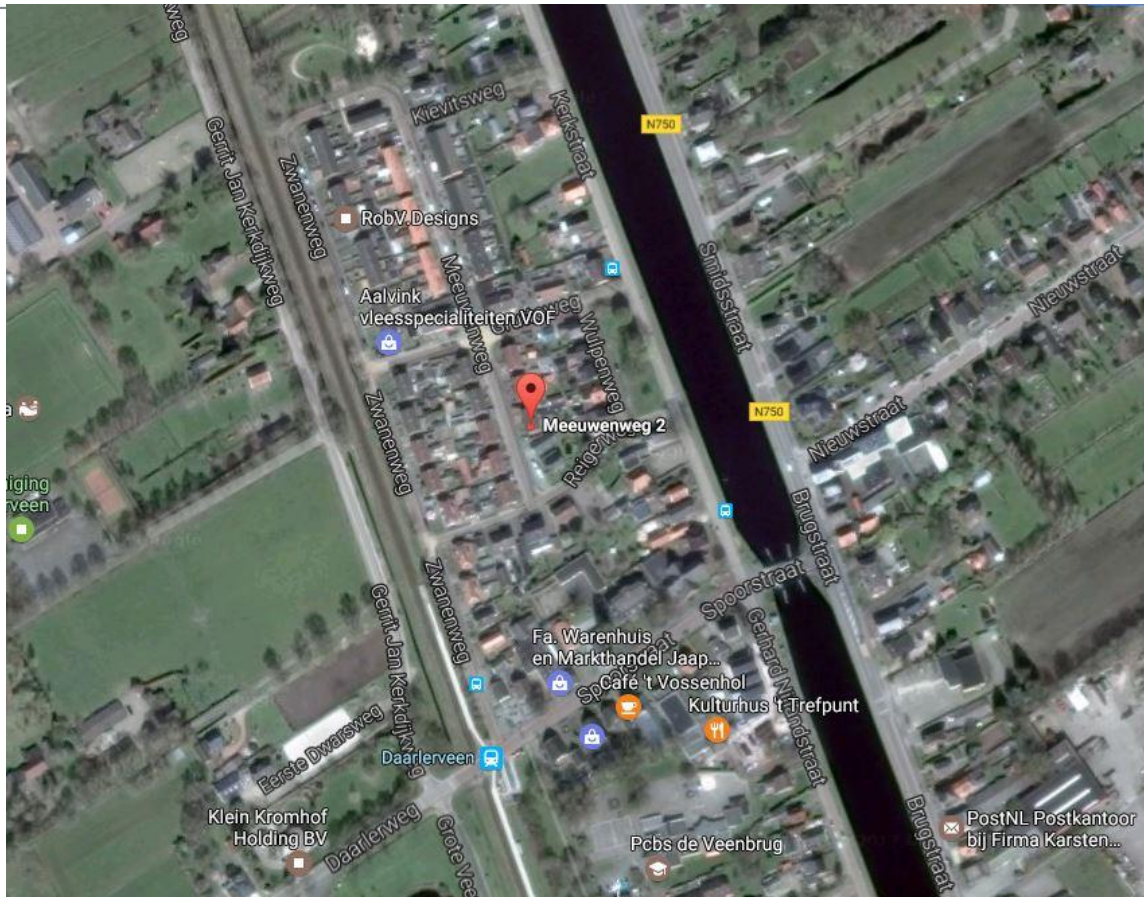

Kadastrale kaart

Uittreksel Kadastrale Kaart

Uw referentie: kaart registratie



Deze kaart is noordgericht	Schaal 1:500	
12345 Perceelnummer	Kadastrale gemeente	HELLEENDOORN
25 Huisnummer	Sectie	O
Vastgestelde kadastrale grens	Perceel	921
Voorlopige kadastrale grens		
Administratieve kadastrale grens		
Bebouwing		
Overige topografie		
Voor een eensluidend uittreksel, Apeldoorn, 7 juni 2017	Aan dit uittreksel kunnen geen betrouwbare maten worden ontleend.	
De bewaarder van het kadaster en de openbare registers	De Dienst voor het kadaster en de openbare registers behoudt zich de intellectuele eigendomsrechten voor, waaronder het auteursrecht en het databankenrecht.	

Lijst met roerende zaken

Voor onderstaande zaken -ongeacht of ze roerend dan wel onroerend zijn- geldt dat ze soms wel en soms niet in de woning achterblijven.

	Blijft achter	Gaat mee	Evt. ter overname	N.v.t.	Opmerkingen
Rondom de woning					
Tuinaanleg/beplanting	X				
Tuinverlichting				X	
Bestrating	X				
Pergola				X	
Vijver/pomp				X	
Buitenlampen	X				
Vlaggenmast				X	
Voet droogmolen	X				
Zonnewijzer				X	
Tuinbank		X			
Tuinbeelden/ornamenten				X	
Bloembakken/bloempotten in tuin	X				
Brievenbus				X	
Bel	X				
Sleutels, sloten, hang & sluitwerk	X				
Rolluiken				X	
Zonneschermb/markiezen/screens				X	
Tuinhuis/buitenberging	X				
Kasten/werkbank in tuinhuis	X				
Schotel/antenne				X	
(Broei)kas				X	
Overige tuin, te weten:					
-schommel	X				
-					
-					
Interieur					
gordijnrails/roedes					
begane grond	X				
1e verdieping	X				
2e verdieping	X				
Gordijnen					
begane grond		X			
1e verdieping		X			
2e verdieping		X			
Vitrage					
begane grond	X				
1e verdieping	X				
2e verdieping				X	
Luxaflex					
begane grond	X				
1e verdieping	X				
2e verdieping				X	
Lamellen					
begane grond	X				
1e verdieping				X	
2e verdieping				X	
Rolgordijnen					
begane grond				X	
1e verdieping	X				
2e verdieping				X	
Horren/hordeuren (klitteband inzethorren)					
begane grond	X				
1e verdieping	X				
2e verdieping	X				

Vloerbedekking/tapijt

begane grond
1e verdieping
2e verdieping
Parketvloer
Laminaatvloer/kurkvloer
Linoleum/zeil/novilon/pvc-vloer
Voorzetramen
Schakelmateriaal/dimmers
Inbouwverlichting/spotjes
Lampen/verlichting
Alarminstallatie
Rookmelders

Keuken/badkamer/kasten

keukenblok incl. verlichting
keramische kookplaat
inductiekookplaat
Gaskookplaat/gasfornuis met oven
afzuigkap/schouw
combi-magnetron
electrische oven
koelkast
diepvries
koel-/vriescombinatie
vaatwasser
Close-in-boiler

Overige keuken, te weten:

-
-
-

badkameraccessoires
toiletaccessoires
wastafelaccessoires
sauna met toebehoren

Overige badkamer, te weten:

-
-
-

losse kasten
wandrekken/schappen
werkbank

Overige

mechanise ventilatie
airco
cv-ketel
(klok)thermostaat
geijser
zonnepanelen
wtw-systeem
gaskachels
openhaard met toebehoren
houtkachel
vuilcontainer, gftbak
radiatorombouw/afwerking
schilderij ophangstelsel
Leasecontracten/huurkoop

-
-

Bijzonderheden:

-
-
-
-

Blijft achter	Gaat mee	Evt. ter overname	N.v.t.	Opmerkingen
X				
X				
X				
			X	
			X	
			X	
			X	
			X	
	X			
			X	
X				

X				
			X	
			X	
		X		
X				
X				
			X	
	X			
	X			
			X	
			X	
			X	

X				spiegel, planchet etc
X				toiletrolhouder
X				spiegel, planchet etc
			X	

	X			
		X		kelder en slaapk.
X				

			X	
			X	
X				
X				
			X	
			X	
			X	
			X	
			X	
			X	
X				
			X	
			X	
			X	

Belangrijke verkoop/aankoop informatie:

Onderstaand treft u informatie aan over zaken welke betrekking hebben op de verkoop/aankoop van een onroerende zaak en bepalingen welke in een koopovereenkomst kunnen worden opgenomen. Wanneer u een bieding uitbrengt op een object, gaan wij ervan uit dat u volledig op de hoogte bent met deze informatie c.q. bepalingen.

Informatieplicht:

De verkoper van de onroerende zaak heeft een informatieplicht. Dit wil zeggen dat de verkoper verplicht is om belangrijke zaken, die hem bekend zijn, en voor u als koper van belang kunnen zijn, aan u mee te delen. Door ons kantoor is een vragenlijst opgesteld waarin allerlei belangrijke informatie voor de koper wordt verstrekt. In geval van serieuze belangstelling is het wellicht verstandig om ons te vragen naar een kopie van het eigendomsbewijs van de huidige eigenaar om zo inzicht te krijgen in zaken als bijvoorbeeld erfdienstbaarheden, kettingbedingen en kwalitatieve rechten en verplichtingen. Verder is het van belang bij verdergaande interesse inzicht te hebben in de roerende zaken die wel of niet bij het object horen dan wel eventueel kunnen worden overgenomen. Deze lijst van roerende zaken is in de brochure verwerkt.

Onderzoeksplicht:

De hierboven genoemde informatieplicht van de verkoper ontslaat de aspirant-koper niet van een eigen onderzoeksplicht. Verder zal de aspirant-koper duidelijk aan moeten geven wat zijn eventuele special bedoelingen zijn met de te kopen onroerende zaak. Als de aspirant-koper verbouwingsplannen heeft, dan is het aan te bevelen om bij een tweede of latere bezichtiging een aannemer, architect of constructeur mee te nemen. Er ligt een verantwoordelijkheid bij de aspirant-koper ten aanzien van zaken die opvraagbaar zijn bij de gemeente dan wel andere openbare diensten zoals bijvoorbeeld het Kadaster en de Provincie.

Daarom is het verstandig voor een aspirant-koper om zich te laten bijstaan door een eigen 'aankopend' makelaar. Dit is een makelaar die de belangen van u als aspirant-koper behartigt.

De aspirant-koper is ten allen tijde gerechtigd voor eigen rekening een bouwkundige keuring te (laten) verrichten dan wel andere adviseurs te raadplegen teneinde een goed inzicht te krijgen in de staat van onderhoud. Tevens dient de aspirant-koper in principe zelf na te gaan welke publiekrechtelijke belemmeringen er op het object rusten zoals bijvoorbeeld het bestemmingsplan en eventuele (nieuwbouw)ontwikkelingen in de directe nabijheid.

Onderhoud:

De staat van onderhoud en beoordeling van de bouwkundige staat geldt op basis van visuele waarnemingen, gerelateerd aan de ouderdom van het object. Een uitgebreide bouwkundige opname valt nadrukkelijk buiten het kader van deze brochure. Dit behoort eventueel tot de onderzoeksplicht van de aspirant-koper.

Waarborgsom:

Indien volledige overeenstemming is bereikt en de koopovereenkomst wordt opgesteld, nemen wij in deze koopovereenkomst standaard een waarborgsom of bankgarantie op voor een bedrag van 10% van de koopsom. Iedere aspirant-koper dient zich hieraan te conformeren. Wij maken gebruik van het laatste model koopovereenkomst van de branchevereniging VBO Makelaars.

3-dagen bedenktijd:

Als alle handtekeningen zijn gezet en de koper een door beide partijen getekende koopovereenkomst overhandigd heeft gekregen, gaat de wettelijke bedenktijd van 3 werkdagen in. In deze 3 werkdagen heeft de koper alsnog het recht om zonder opgaaf van redenen van de koop af te zien.

Financiering/hypotheek/ontbinding:

Het is verstandig alvorens u een bod uitbrengt op een object, inzicht te hebben in de financiële consequenties van uw eventuele aankoop.

De termijn die in de regel wordt opgenomen voor een ontbindende voorwaarde voor wat betreft de financiering bedraagt ca. 3 weken na het sluiten van overeenstemming. Eventuele ontbinding dient te geschieden zoals is overeengekomen in de koopovereenkomst.

Inschrijving koopakte bij het Kadaster:

De koper heeft de mogelijkheid om de gesloten koopovereenkomst in te schrijven bij het Kadaster. Voordeel hiervan is dat u als koper maximaal 6 maanden wordt beschermd tegen:

- Eventueel faillissement van verkoper;
- Beslaglegging in deze periode op het onroerend goed;
- Dubbele verkoop door verkoper;
- Handelingsonbekwaamheid of onder bewindstelling van verkoper;
- Inschrijving door gemeente van een voorkeursrecht op het onroerend goed op basis van de Wet Voorkeursrecht Gemeenten;
- Door inschrijving kan de koper zijn recht tegenover een derde, zoals een huurder laten gelden.

Inschrijving van de koopakte bij het kadaster dient verzorgd te worden door een notaris en is niet kosteloos. Neem hierover contact op met de desbetreffende notaris.

Reactie na bezichtiging:

De verkoper heeft zijn woning voor u opengesteld om te bezichtigen en is uiteraard zeer benieuwd naar uw reactie. Wij stellen een vlotte reactie erg op prijs, ook wanneer de bezichtigde woning niet is wat u zoekt.

Eventueel kunnen wij samen met u, uw woonwensen in kaart brengen en u helpen met het zoeken naar uw droomhuis. Wij kunnen uw gegevens en wensen noteren in ons 'zoekersbestand' en u op de hoogte houden van ons nieuwe en gewijzigde woningaanbod.

Heeft u verder nog vragen of wilt u een afspraak met ons maken dan verzoeken wij u contact met ons op te nemen.

Clausules welke evt. worden opgenomen in de koopovereenkomst:

Ouderdomsclausule (bij een woning ouder dan 10 jaar):

Koper verklaart ermee bekend te zijn dat deze woning (en de bijgebouwen) meer dan 10 jaar oud zijn, wat inhoudt dat de eisen die aan de bouwkwaliteit gesteld mogen worden, aanzienlijk lager liggen dan die voor nieuwere woningen. Verkoper staat niet in voor fundering, vloeren, leidingen van elektriciteit, water en gas, riolering en de afwezigheid van doorslaand en/of optrekkend vocht.

Bouwkundige gebreken worden geacht niet belemmerend te werken op het in artikel 5 (van de koopakte) omschreven (woon)gebruik en met ingang van de datum van de eigendomsoverdracht vrijwaart de koper de verkoper voor bekende en zichtbare gebreken.

Asbestclausule (indien aanwezig of vermoeden daartoe):

In het registergoed kunnen mogelijk asbesthoudende stoffen aanwezig zijn. Asbesthoudende stoffen kunnen verwerkt zijn in diverse producten zoals vloerafwerking, rookkanalen, dakbeschot, afvoerpijpen etc. Bij eventuele verwijdering van asbesthoudende materialen dienen op grond van milieuwetgeving speciale maatregelen te worden genomen. Koper verklaart hiermee bekend te zijn en vrijwaart verkoper voor alle aanspraken die uit de aanwezigheid in en/of de verwijdering van enig asbest in de onroerende zaak kan voortvloeien.

Bouwhuis, een begrip in Twenterand en omstreken!

Verkoop:

Met ruim 36 jaar ervaring is Bouwhuis Makelaardij een begrip in Twenterand en omstreken. Uiteraard een A tot Z begeleiding, en op wens in zeer nauwe samenwerking met u als opdrachtgever. Bij elke bezichtiging kunt u een Register Makelaar/Taxateur O.Z. verwachten. Veel aandacht voor u en uw onroerend goed waarbij u geen nummer bent, maar een naam heeft. Unieke fraai vormgegeven brochures, internet en etalage presentatie met wervende teksten en foto's. Doordachte en doortastende onderhandelingen waarbij de vakkennis en deskundigheid aanwezig is voor een goed verkoopresultaat.

Aankoop:

Ook hier een A tot Z begeleiding en alle bezichtigingen met een Register Makelaar/Taxateur O.Z. Kennis van juridische aspecten en goed inzicht in de bouwkundige onderhoudssituatie. Onbeperkt hoeveelheid tijd en aandacht voor u en de zoektocht naar uw droomhuis. Zeer goede actuele kennis van marktprijzen en ontwikkelingen. Bij onze doortastende aankoop onderhandelingen maken wij ook graag gebruik van doortastende kwaliteiten.

Taxaties:

Wij verzorgen zeer snel taxaties van woningen, bedrijfsruimten, kantoren en winkels evenals beleggingsprojecten. Vanzelfsprekend zijn onze zorgvuldig uitgewerkte fraai vormgegeven rapporten voorzien van een uitgebreide omschrijving, toelichting, plattegrond, kadastrale informatie en foto's. Deze taxaties kunnen worden uitgevoerd voor hypotheekverstrekking, successie, fiscale aard, WOZ en voor het verkrijgen van waardeinzicht.

Hypotheken:

Betrouwbaarheid en hypotheken gaan samen! Ons kantoor heeft aanstellingen bij vrijwel alle banken en andere geldgevers. Dit garandeert een op maat gesneden en objectief hypotheekadvies. U wilt een huis kopen. Een spannend en leuke beslissing. U zoekt en vindt de ideale plek binnen uw budget. Dus vraagt u ons om een betrouwbaar advies. Onze Erkend Hypotheekadviseur zoekt met u naar de beste en meest voordelige hypotheekvorm. Toegesneden op uw persoonlijke financiële situatie. Wij geven u helder en objectief vergelijkingsmateriaal tussen de berekeningen van verschillende banken in instellingen. U bent verzekerd van onafhankelijk advies, een persoonlijke benadering en maatwerk.

Deze brochure is met zorg samengesteld door Bouwhuis Makelaardij. Ten aanzien van de juistheid en de inhoud van deze brochure kan echter geen enkele aansprakelijkheid worden aanvaard door zowel de eigenaar als door Bouwhuis Makelaardij.



Bouwhuis Makelaardij & Hypotheken
Wingerd 3
7681 JB Vroomshoop
T 0546-642771
info@bouwhuismakelaardij.nl
www.bouwhuismakelaardij.nl

Bouwhuis
Makelaardij | Hypotheken