



Den Ham - Weelinckbroek 8

Je thuis voelen? In dit huis gaat dat zeker lukken! Ruim, fijn, comfortabel, sfeervol, goed onderhouden, energiezuinig en de beschikking over een grote privacy biedende achtertuin.



Wij nodigen je graag uit voor een bezichtiging.

Vraagprijs: € 469.000,- k.k.
Aanvaarding: In overleg.



Omschrijving

Niet alleen van binnen een geweldig huis maar ook buiten valt veel te genieten van de prachtig aangelegde tuin en het buitenleven. Deze woning is de afgelopen jaren verbouwd tot een prachtig woonhuis waarbij gebruik is gemaakt van hoogwaardige bouwmaterialen. Verder biedt de grote zuid-oost gerichte tuin met vijverpartij en diverse terrassen volop privacy! In de directe omgeving zijn diverse natuurgebieden waaronder Sallandse Heuvelrug, Eerder Achterbroek, met Kasteel Eerde waarin zich de hoog aangeschreven Internationale School zich bevindt, en de Reggevallei met elkaar verbonden door het typische coulisselandschap. Super wonen dus in dit gave huis waar je je zeker prettig en behaaglijk zult voelen! Locatie: gegarandeerd goed en wat te denken van een slaapvleugel op de begane grond en daarnaast 3 slaapkamers en een 2e badkamer op de 1e verdieping !

Dit is subliem wonen, wij laten het je graag beleven!

Indeling

Begane grond:

Royale entree (marmervloer) met vide, meterkast, toilet met fontein, trapopgang, ruime woonkamer (ca. 36 m²) met erker en houtkachel, tuingerichte achterkamer/tuinkamer (ca. 27 m²) met fraai uitzicht op de tuin, open keuken met inbouwkeuken welke is voorzien van inbouwapparatuur, achteringang met vlizotrap naar bergzoldertje (met opstelplaats voor de CV-ketel) ruime bijkeuken met inbouwkasten (ca. 12 m²) en opstelplaats voor de wasmachine en droger, portaal welke toegang biedt naar de zeer luxe badkamer met op Italiaanse leest geschoeide inrichting (marmer) met badmeubel met dubbele wastafel, wandcloset en douche-inrichting met drain, sfeervolle, ruime tuingerichte masterbedroom van maar liefst ca. 20 m² met deur naar het terras.

Eerste verdieping:

Overloop met vide en vaste kast, ruime slaapkamer welke is voorzien van een kastenwand met schuifdeuren en bergruimte achter de knieschotten, 2 slaapkamers (waarvan ook 1 is voorzien van een schuifkastenwand en bergruimte achter de knieschotten), 2e luxe badkamer met wastafel, wandcloset en ligbad (met dezelfde sfeer als op de begane grond).

Tweede verdieping:

Bereikbaar met vlizotrap naar geheel bevloerde zolderruimte met opstelplaats voor de unit t.b.v. de zonnepanelen.

Bijgebouwen:

- vrijstaand geïsoleerd tuinhuis met een afmeting van ca. 5.75 x 3.80 meter (voorzien van een gevelkachel en wastafel)
- aparte schuurruimte achter tuinhuis voor fietsen, tuingereedschap etc.
- overdekte loungehoek van ca. 2.50 x 2.50 meter gelegen voor het tuinhuis

Bijzonderheden

- gelegen op een zeer ruime kavel van 767 m²;
- heerlijk besloten achtertuin waar je kunt genieten van de ondergaande zon;
- slaapkamer en badkamer op zowel de begane grond als op de verdieping;
- vrijstaand geïsoleerd tuinhuis met overdekte loungehoek;
- voorzien van 24 zonnepanelen;
- vloerverwarming in beide badkamers;
- nieuwe pomp voor vloerverwarming (December 2018).

Algemeen

Woontype:	vrijstaand
Bouwtype:	Bestaande bouw
Transactietype:	Vraagprijs
Transactie:	Te koop
Aantal kamers:	6
Aantal slaapkamers:	4
Perceeloppervlakte:	767 m ²
Bouwjaar:	1986
Inhoud:	ca. 750 m ³
Woonoppervlakte:	ca. 200 m ²
Energielabel:	B.














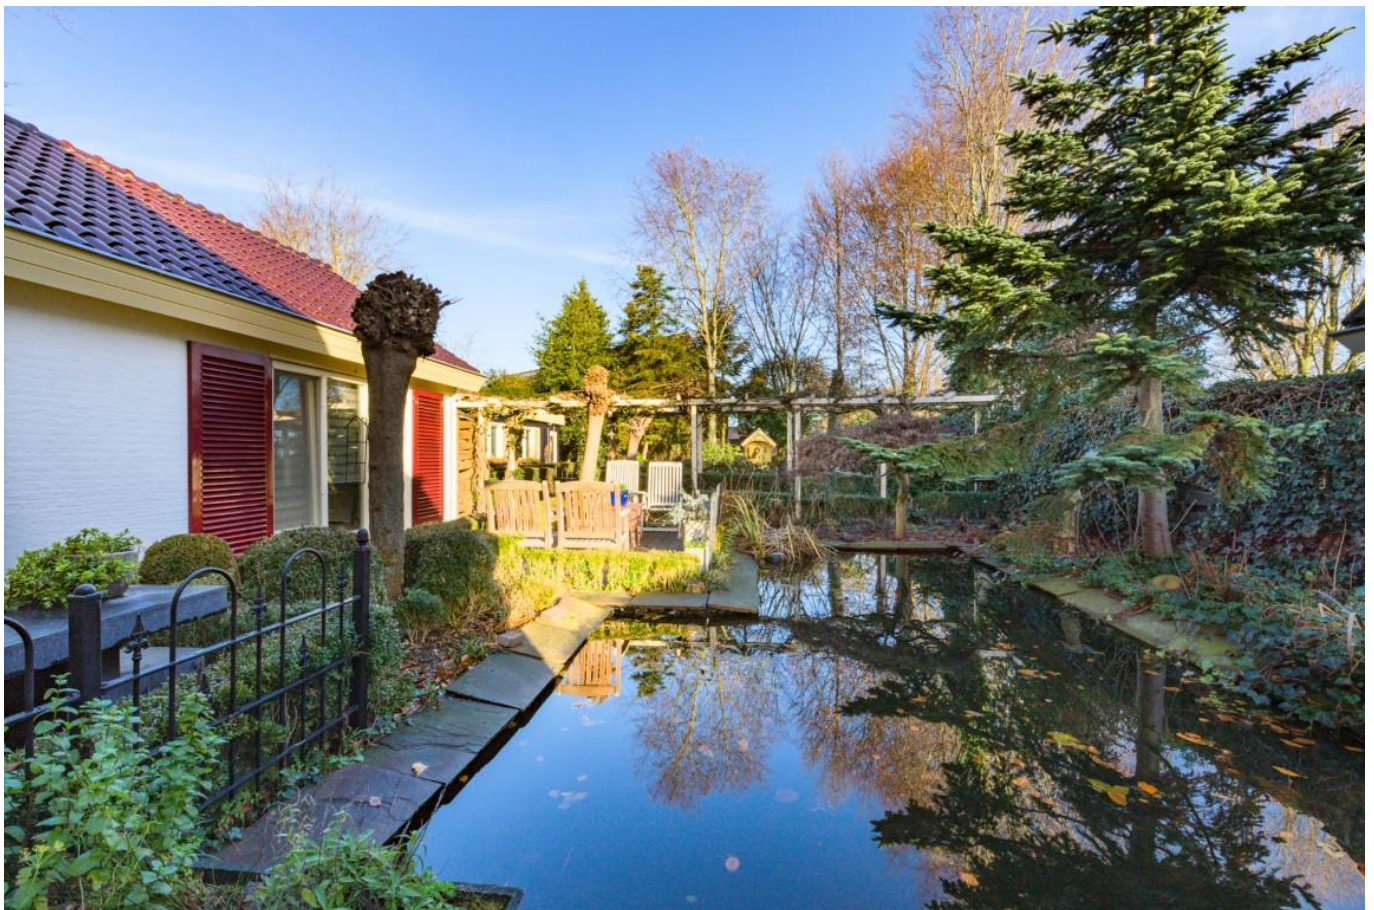












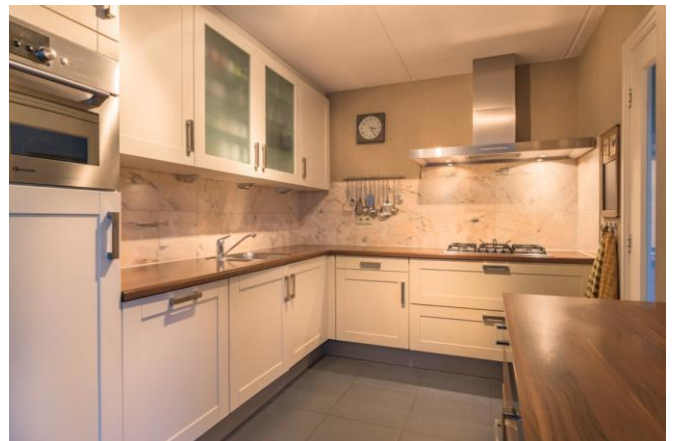





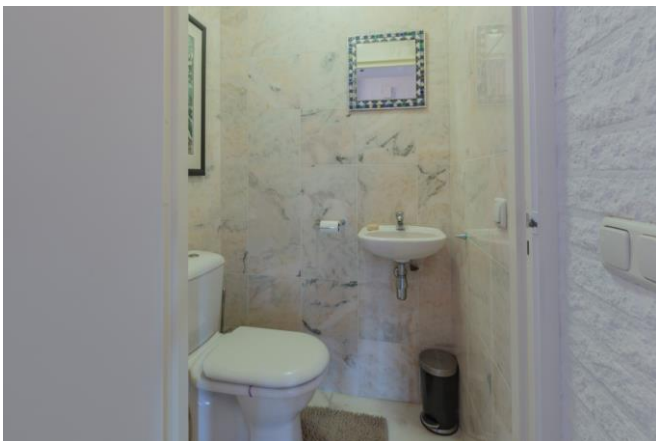
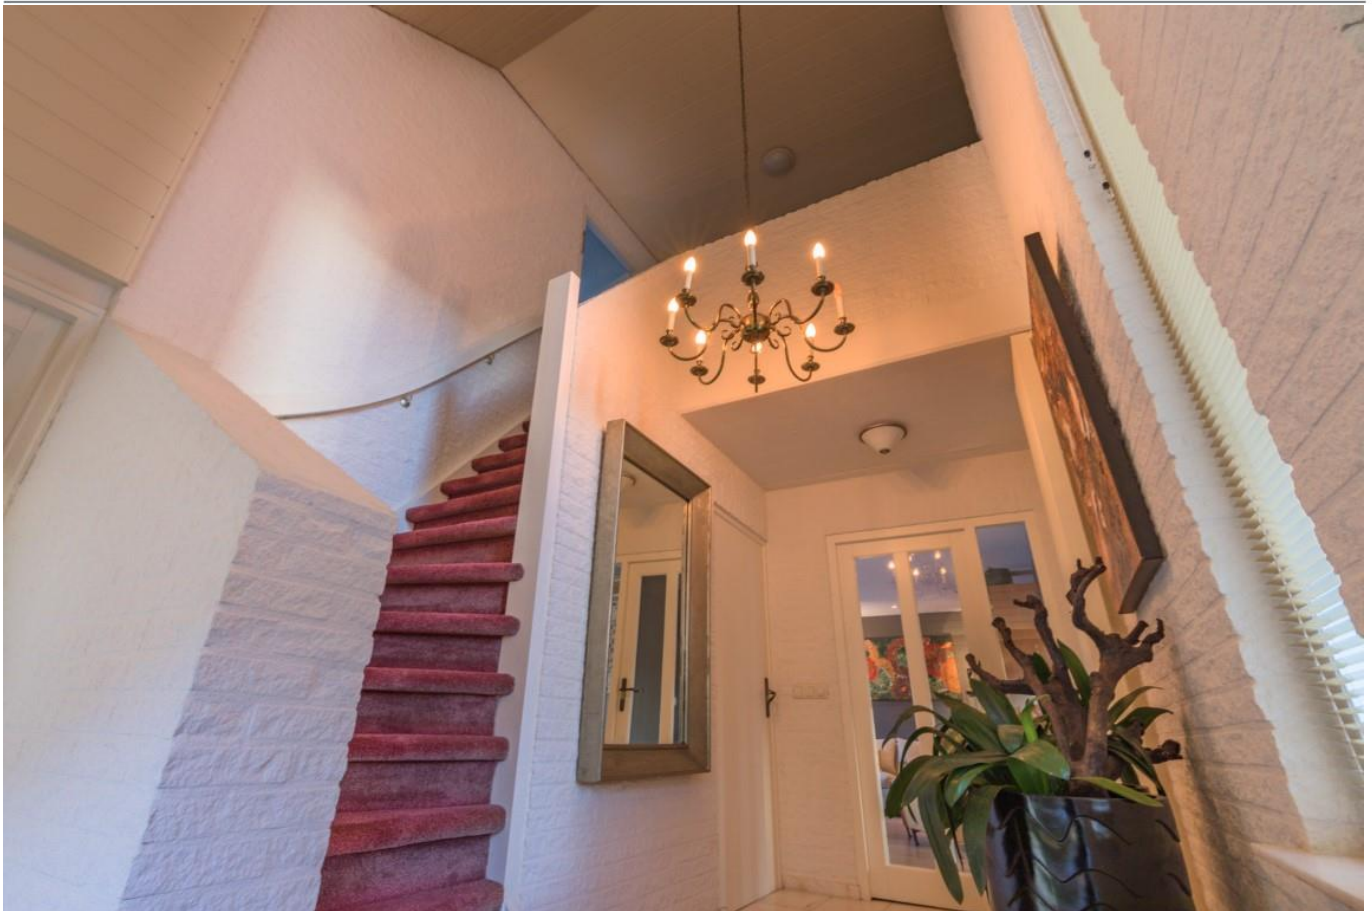






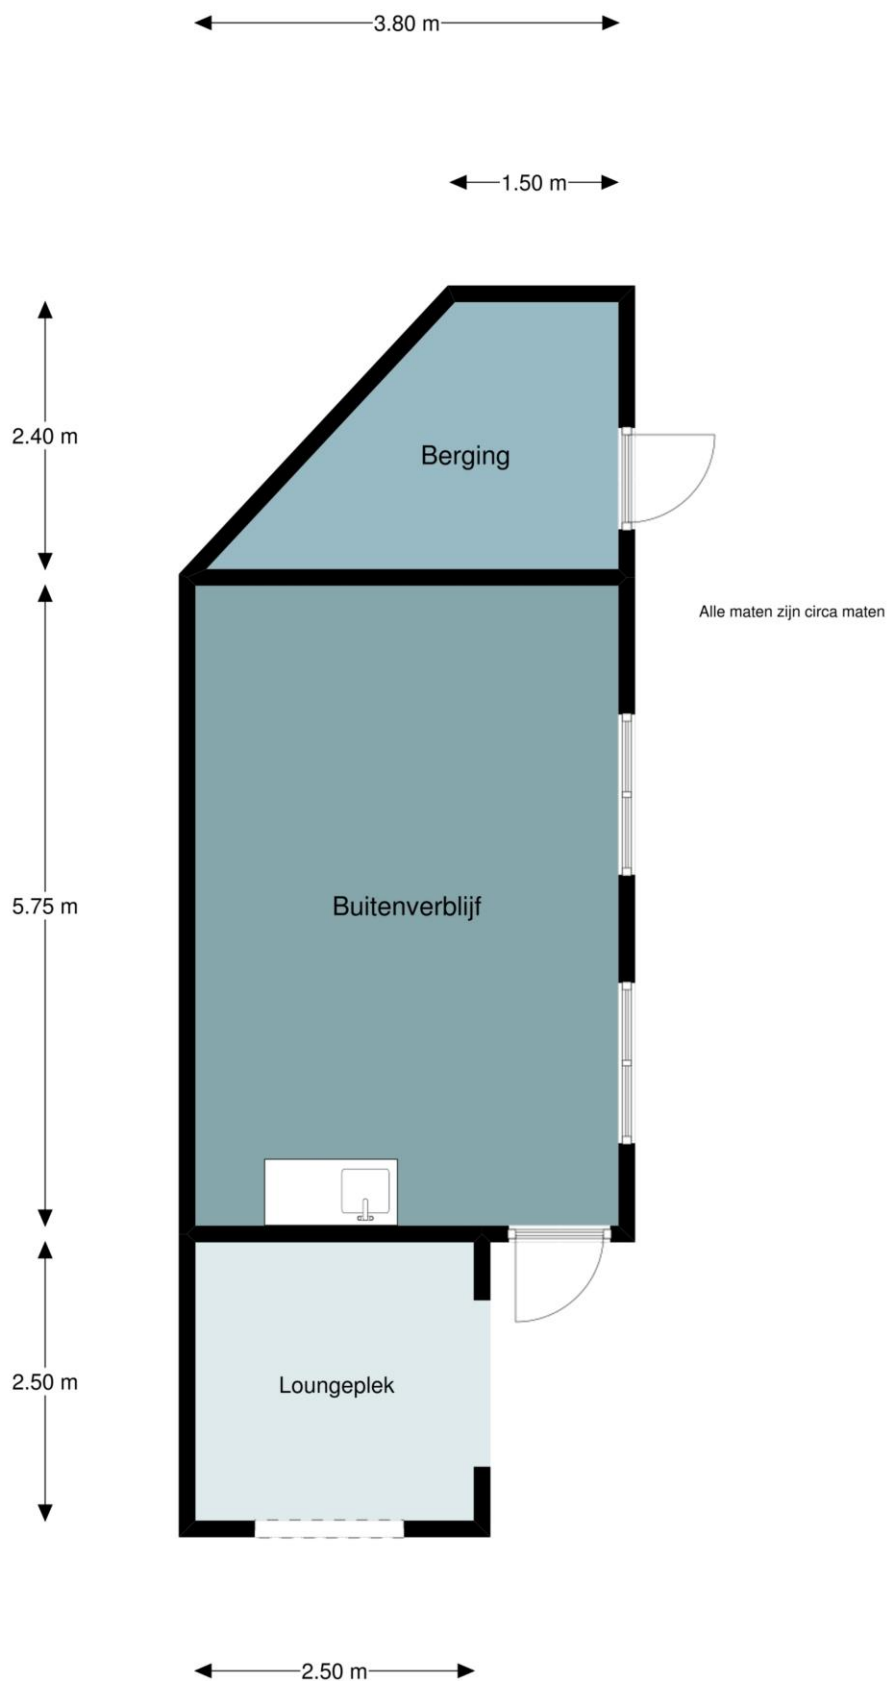

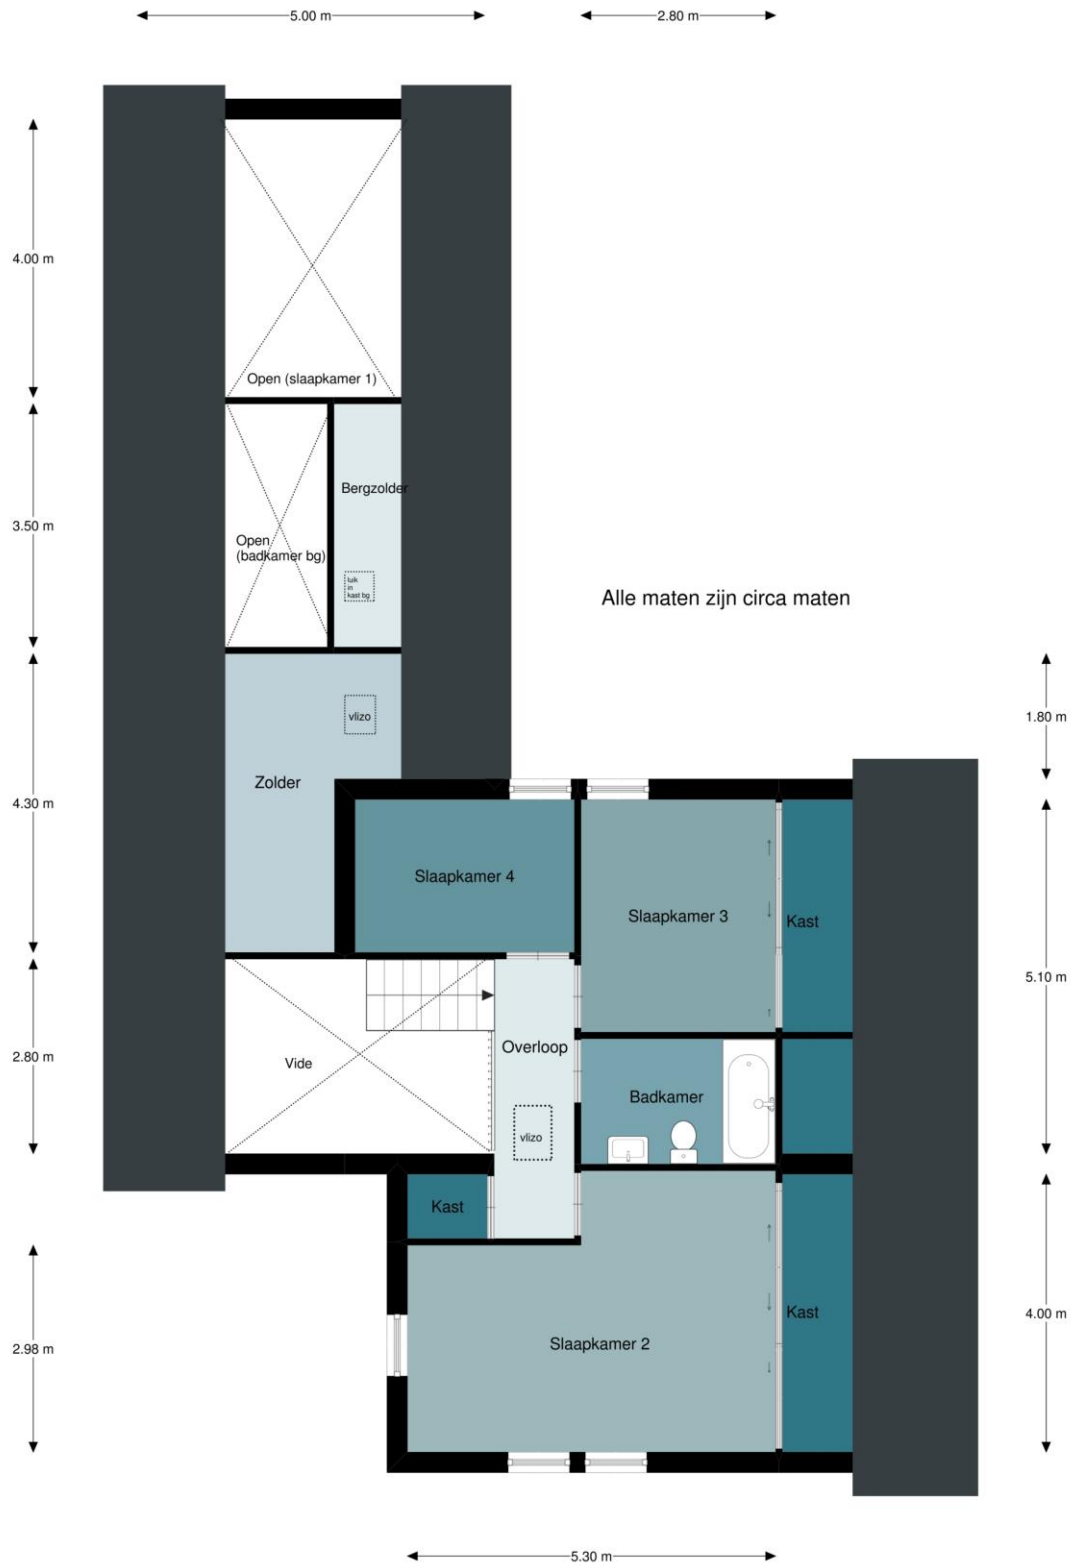


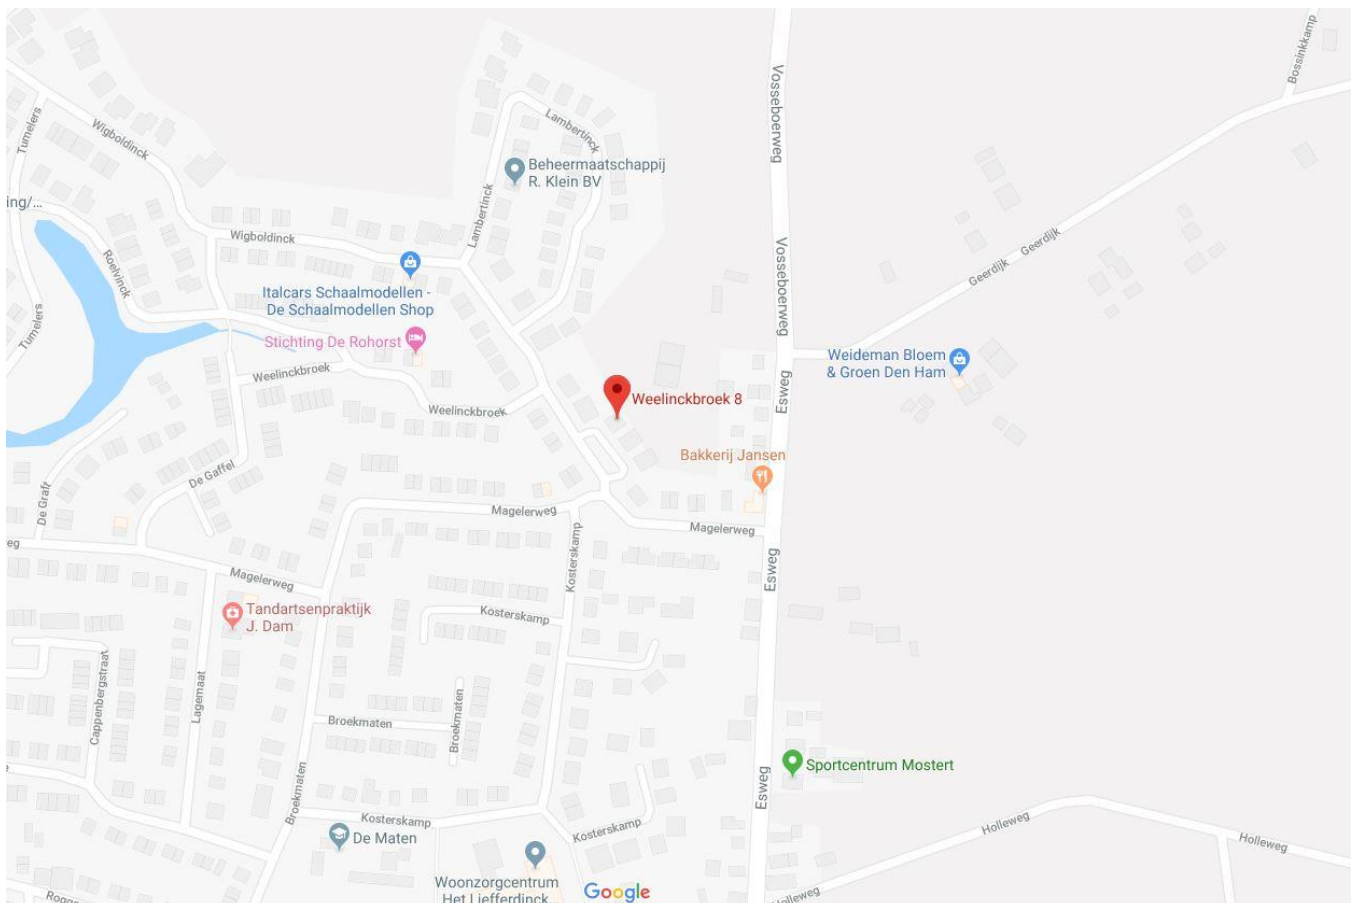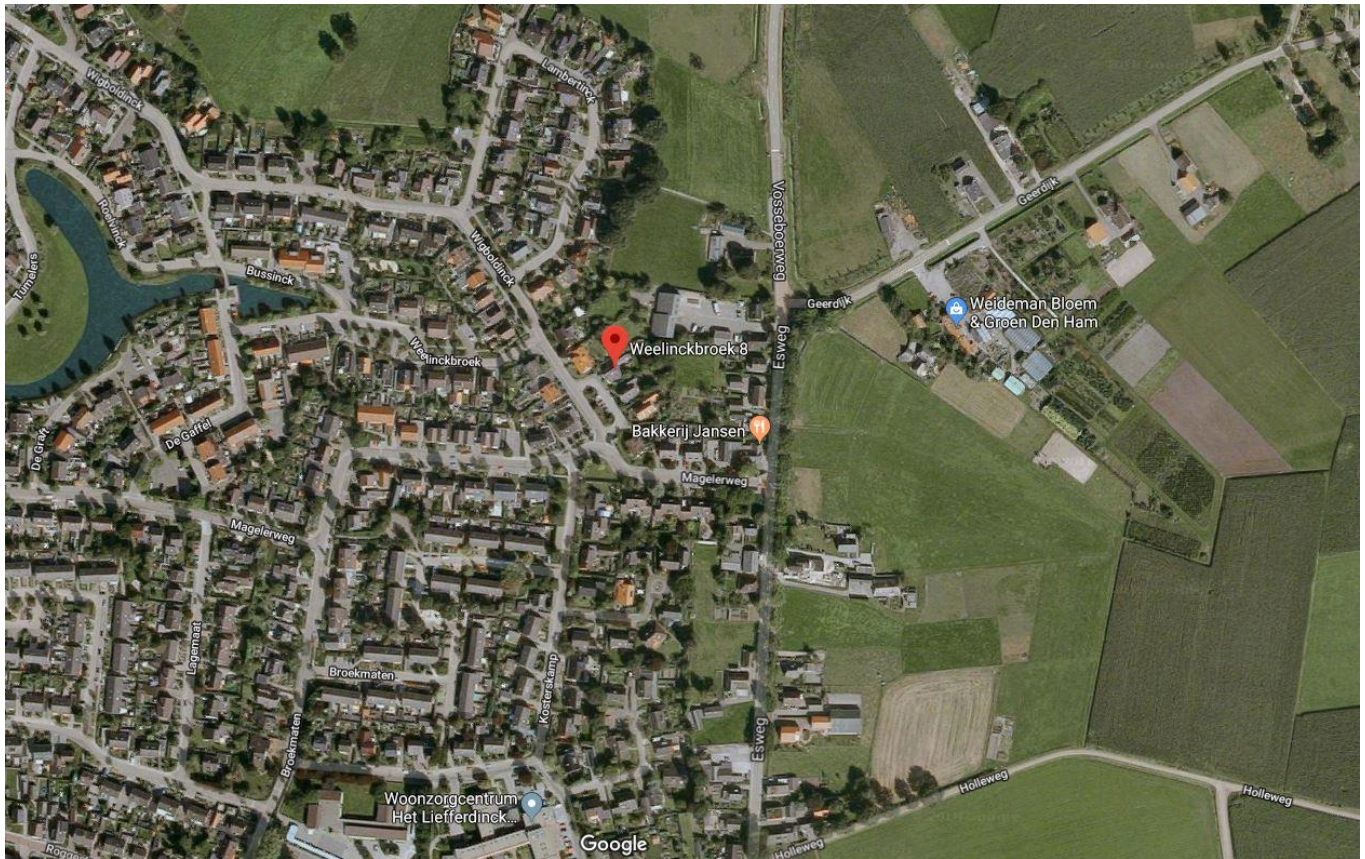

Kadastrale kaart

Uittreksel Kadastrale Kaart

Uw referentie: registratie + kaart

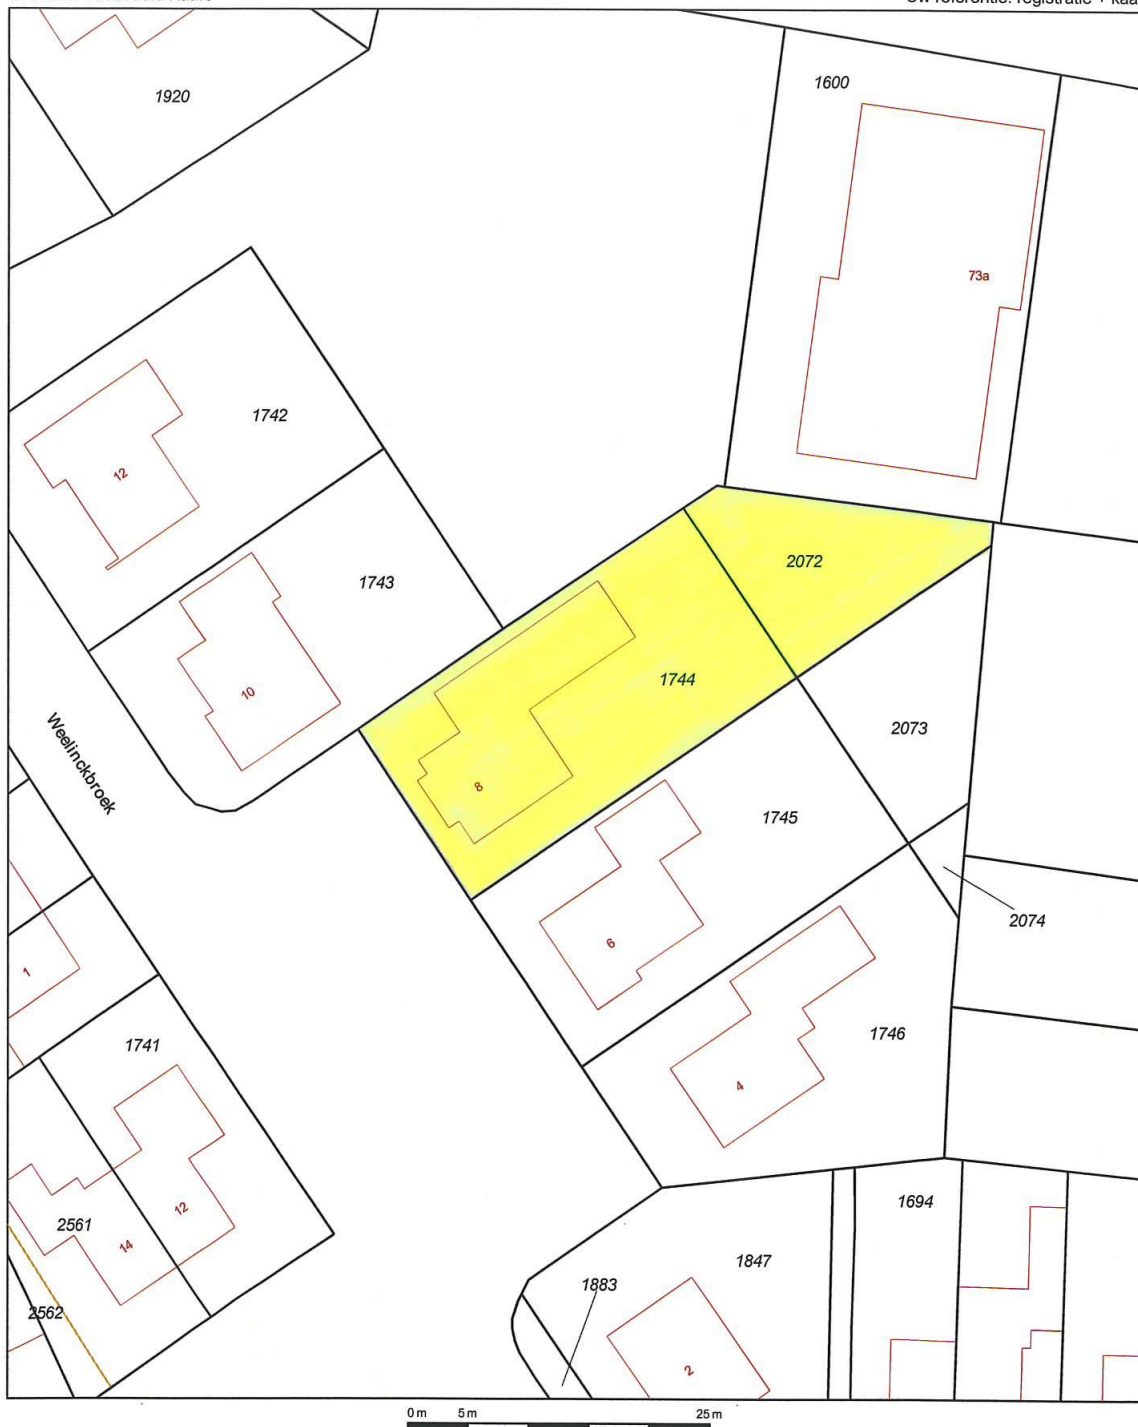

Deze kaart is noordgericht 12345 Perceelnummer 25 Huisnummer Vastgestelde kadastrale grens Voorlopige kadastrale grens Administratieve kadastrale grens Bebouwing Overige topografie Voor een eensluidend uittreksel, Apeldoorn. De bewaarder van het kadaster en de openbare registers	Schaal 1:500 Kadastrale gemeente den Ham Sectie D Perceel 1744 Aan dit uittreksel kunnen geen betrouwbare maten worden ontleend. De Dienst voor het kadaster en de openbare registers behoudt zich de intellectuele eigendomsrechten voor, waaronder het auteursrecht en het databankenrecht.	
---	---	--

Lijst met roerende zaken

Deze lijst van zaken is bedoeld om aan te geven welke zaken er al dan niet in de woning achterblijven. Bij onduidelijkheid of wanneer hier geen afspraken over gemaakt worden, dan houdt dat in dat de betreffende zaak niet in de woning achterblijft en door de verkoper mee wordt genomen.

	Blijft achter	Gaat mee	Kan worden overgenomen	N.v.t.
Buiten				
Tuinaanleg/bestrating/beplanting	X	☐	☐	☐
Buitenverlichting	X	☐	☐	☐
Tijd- of schemerschakelaar / Bewegingsmelder	X	☐	☐	☐
Tuinhuis/buitenberging	X	☐	☐	☐
Vijver	X	☐	☐	☐
Broeikas	☐	☐	☐	X
Vlaggenmast	☐	☐	☐	X
Woning				
Alarminstallatie	☐	☐	☐	X
Schotel/antenne	☐	☐	☐	X
Brievenbus	☐	X	☐	☐
(Voordeur)bel	X	☐	☐	☐
Rookmelders	X	☐	☐	☐
Veiligheidssloten en overige inbraakpreventie	X	☐	☐	☐
Screens	☐	☐	☐	X
Rolluiken/zonwering buiten (achterzijde)	X	☐	☐	☐
Zonwering binnen	☐	☐	☐	X
Vliegenhorren	X	☐	☐	☐
Raamdecoratie, te weten				
Gordijnrails	X	☐	☐	☐
Gordijnen (beg. gr. geel + slaapk. beg.gr. + 1 ^e verd.)	☐	X	☐	☐
Rolgordijnen voorkamer	X			
Vitrages	☐	☐	☐	X
Lamellen tuinhuis	X	☐	☐	☐

Vloerdecoratie, te weten

Vloerbedekking / linoleum	☐	☐	☐	x
parketvloer/laminaat	x	☐	☐	☐

Warmwatervoorziening / CV

CV met toebehoren	x	☐	☐	☐
Close-in boiler	☐	☐	☐	x
Geiser	☐	☐	☐	x
Thermostaat	x	☐	☐	☐
Mechanische ventilatie/luchtbehandeling	☐	☐	☐	x
Airconditioning	☐	☐	☐	x
Quooker	☐	☐	☐	x

Open haard, houtkachel

(Voorzet) open haard	x	☐	☐	☐
Allesbrander	☐	☐	☐	x
Pelletkachel	☐	☐	x	☐
Openhaardhout			x	

Keuken (inbouw)apparatuur, te weten:

Keukenmeubel	x	☐	☐	☐
(Combi)magnetron	x	☐	☐	☐
Gaskookplaat / keramische plaat / inductie / fornuis	x	☐	☐	☐
Oven	☐	☐	☐	x
Vaatwasser	x	☐	☐	☐
Afzuigkap / schouw	x	☐	☐	☐
Koelkast	x	☐	☐	☐
Wasmachine	☐	x	☐	☐
Wasdroger	☐	x	☐	☐
Bijkeuken: koelcombinatie + apothekerskast	☐	x	☐	☐

Verlichting, te weten:

Inbouwverlichting / dimmers	x	☐	☐	☐
Opbouwverlichting	☐	x	☐	☐

Alle opbouwverlichting incl. hoofdbord, bed (beg.gr.) met verlichting en dimmers gaan mee

(Losse) kasten, legplanken, te weten:

Losse kast(en) + wandkast eetkamer	☐	x	☐	☐
Boeken/legplanken	☐	x	☐	☐
Werkbank in schuur / garage	☐	☐	☐	x

Vast bureau	☐	☐	☐	x
Spiegelwanden	x	☐	☐	☐

Sanitaire voorzieningen

Badkameraccessoires	x	☐	☐	☐
Wastafel(s)	x	☐	☐	☐
Toiletaccessoires	☐	☐	☐	x
Veiligheidsschakelaar wasautomaat	☐	☐	☐	x
Waterslot wasautomaat	☐	☐	☐	x
Sauna	☐	☐	☐	x

Telefoontoestel /-installatie

Telefoontoestellen	☐	x	☐	☐
Telefooninstallatie	☐	☐	☐	x

Voorzetramen / radiatorfolie etc., te weten:

Radiatorafwerking	x	☐	☐	☐
Voorzetramen	☐	☐	☐	x
Isolatievoorzieningen	☐	☐	☐	x

Overige zaken, te weten:

Schilderijophangstelsysteem in tuinhuis	☐	x	☐	☐
3 x ijzeren hek (vijver) gaat mee, de overige hekken blijven achter				
Grondwaterpomp/bron (kan worden overgenomen)			x	

Deze lijst van zaken mag uitsluitend gebruikt worden door leden van Vereniging VBO Makelaar.
Copyright VBO Makelaar 2018.

Belangrijke verkoop/aankoop informatie:

Onderstaand treft u informatie aan over zaken welke betrekking hebben op de verkoop/aankoop van een onroerende zaak en bepalingen welke in een koopovereenkomst kunnen worden opgenomen. Wanneer u een bieding uitbrengt op een object, gaan wij ervan uit dat u volledig op de hoogte bent met deze informatie c.q. bepalingen.

Informatieplicht:

De verkoper van de onroerende zaak heeft een informatieplicht. Dit wil zeggen dat de verkoper verplicht is om belangrijke zaken, die hem bekend zijn, en voor u als koper van belang kunnen zijn, aan u mee te delen. Door ons kantoor is een vragenlijst opgesteld waarin allerlei belangrijke informatie voor de koper wordt verstrekt. In geval van serieuze belangstelling is het wellicht verstandig om ons te vragen naar een kopie van het eigendomsbewijs van de huidige eigenaar om zo inzicht te krijgen in zaken als bijvoorbeeld erfdienstbaarheden, kettingbedingen en kwalitatieve rechten en verplichtingen. Verder is het van belang bij verdergaande interesse inzicht te hebben in de roerende zaken die wel of niet bij het object horen dan wel eventueel kunnen worden overgenomen. Deze lijst van roerende zaken is in de brochure verwerkt.

Onderzoeksplicht:

De hierboven genoemde informatieplicht van de verkoper ontslaat de aspirant-koper niet van een eigen onderzoeksplicht. Verder zal de aspirant-koper duidelijk aan moeten geven wat zijn eventuele special bedoelingen zijn met de te kopen onroerende zaak. Als de aspirant-koper verbouwingsplannen heeft, dan is het aan te bevelen om bij een tweede of latere bezichtiging een aannemer, architect of constructeur mee te nemen. Er ligt een verantwoordelijkheid bij de aspirant-koper ten aanzien van zaken die opvraagbaar zijn bij de gemeente dan wel andere openbare diensten zoals bijvoorbeeld het Kadaster en de Provincie. Daarom is het verstandig voor een aspirant-koper om zich te laten bijstaan door een eigen 'aankopend' makelaar'. Dit is een makelaar die de belangen van u als aspirant-koper behartigt. De aspirant-koper is ten allen tijde gerechtigd voor eigen rekening een bouwkundige keuring te (laten) verrichten dan wel andere adviseurs te raadplegen teneinde een goed inzicht te krijgen in de staat van onderhoud. Tevens dient de aspirant-koper in principe zelf na te gaan welke publiekrechtelijke belemmeringen er op het object rusten zoals bijvoorbeeld het bestemmingsplan en eventuele (nieuwbouw)ontwikkelingen in de directe nabijheid.

Onderhoud:

De staat van onderhoud en beoordeling van de bouwkundige staat geldt op basis van visuele waarnemingen, gerelateerd aan de ouderdom van het object. Een uitgebreide bouwkundige opname valt nadrukkelijk buiten het kader van deze brochure. Dit behoort eventueel tot de onderzoeksplicht van de aspirant-koper.

Waarborgsom:

Indien volledige overeenstemming is bereikt en de koopovereenkomst wordt opgesteld, nemen wij in deze koopovereenkomst standaard een waarborgsom of bankgarantie op voor een bedrag van 10% van de koopsom. Iedere aspirant-koper dient zich hieraan te conformeren. Wij maken gebruik van het laatste model koopovereenkomst van de branchevereniging VBO Makelaars.

3-dagen bedenktijd:

Als alle handtekeningen zijn gezet en de koper een door beide partijen getekende koopovereenkomst overhandigd heeft gekregen, gaat de wettelijke bedenktijd van 3 werkdagen in. In deze 3 werkdagen heeft de koper alsnog het recht om zonder opgaaf van redenen van de koop af te zien.

Financiering/hypotheek/ontbinding:

Het is verstandig alvorens u een bod uitbrengt op een object, inzicht te hebben in de financiële consequenties van uw eventuele aankoop.

De termijn die in de regel wordt opgenomen voor een ontbindende voorwaarde voor wat betreft de financiering bedraagt ca. 3 weken na het sluiten van overeenstemming. Eventuele ontbinding dient te geschieden zoals is overeengekomen in de koopovereenkomst.

Inschrijving koopakte bij het Kadaster:

De koper heeft de mogelijkheid om de gesloten koopovereenkomst in te schrijven bij het Kadaster. Voordeel hiervan is dat u als koper maximaal 6 maanden wordt beschermd tegen:

- Eventueel faillissement van verkoper;
- Beslaglegging in deze periode op het onroerend goed;
- Dubbele verkoop door verkoper;
- Handelingsonbekwaamheid of onder bewindstelling van verkoper;
- Inschrijving door gemeente van een voorkeursrecht op het onroerend goed op basis van de Wet Voorkeursrecht Gemeenten;
- Door inschrijving kan de koper zijn recht tegenover een derde, zoals een huurder laten gelden.

Inschrijving van de koopakte bij het kadaster dient verzorgd te worden door een notaris en is niet kosteloos. Neem hierover contact op met de desbetreffende notaris.

Reactie na bezichtiging:

De verkoper heeft zijn woning voor u opengesteld om te bezichtigen en is uiteraard zeer benieuwd naar uw reactie. Wij stellen een vlotte reactie erg op prijs, ook wanneer de bezichtigde woning niet is wat u zoekt.

Eventueel kunnen wij samen met u, uw woonwensen in kaart brengen en u helpen met het zoeken naar uw droomhuis. Wij kunnen uw gegevens en wensen noteren in ons 'zoekersbestand' en u op de hoogte houden van ons nieuwe en gewijzigde woningaanbod.

Heeft u verder nog vragen of wilt u een afspraak met ons maken dan verzoeken wij u contact met ons op te nemen.

Clausules welke evt. worden opgenomen in de koopovereenkomst:**Ouderdomsclausule (bij een woning ouder dan 10 jaar):**

Koper verklaart ermee bekend te zijn dat deze woning (en de bijgebouwen) meer dan 10 jaar oud zijn, wat inhoudt dat de eisen die aan de bouwkwaliteit gesteld mogen worden, aanzienlijk lager liggen dan die voor nieuwere woningen. Verkoper staat niet in voor fundering, vloeren, leidingen van elektriciteit, water en gas, riolering en de afwezigheid van doorslaand en/of optrekkend vocht.

Bouwkundige gebreken worden geacht niet belemmerend te werken op het in artikel 5 (van de koopakte) omschreven (woon)gebruik en met ingang van de datum van de eigendomsoverdracht vrijwaart de koper de verkoper voor bekende en zichtbare gebreken.

Asbestclausule (indien aanwezig of vermoeden daartoe):

In het registergoed kunnen mogelijk asbesthoudende stoffen aanwezig zijn. Asbesthoudende stoffen kunnen verwerkt zijn in diverse producten zoals vloerafwerking, rookkanalen, dakbeschot, afvoerpijpen etc. Bij eventuele verwijdering van asbesthoudende materialen dienen op grond van milieuwetgeving speciale maatregelen te worden genomen. Koper verklaart hiermee bekend te zijn en vrijwaart verkoper voor alle aanspraken die uit de aanwezigheid in en/of de verwijdering van enig asbest in de onroerende zaak kan voortvloeien.

Bouwhuis, een begrip in Twenterand en omstreken!

Bouwhuis, een begrip in Twenterand en omstreken!

Verkoop:

Met ruim 40 jaar ervaring is Bouwhuis Makelaardij een begrip in Twenterand en omstreken. Uiteraard een A tot Z begeleiding, en op wens in zeer nauwe samenwerking met u als opdrachtgever. Bij elke bezichtiging kunt u een Register Makelaar/Taxateur O.Z. verwachten. Veel aandacht voor u en uw onroerend goed waarbij u geen nummer bent, maar een naam heeft. Unieke fraai vormgegeven brochures, internet en etalage presentatie met wervende teksten en foto's. Doordachte en doortastende onderhandelingen waarbij de vakkennis en deskundigheid aanwezig is voor een goed verkoopresultaat.

Aankoop:

Ook hier een A tot Z begeleiding en alle bezichtigingen met een Register Makelaar/Taxateur O.Z. Kennis van juridische aspecten en goed inzicht in de bouwkundige onderhoudssituatie. Onbeperkt hoeveelheid tijd en aandacht voor u en de zoektocht naar uw droomhuis. Zeer goede actuele kennis van marktprijzen en ontwikkelingen. Bij onze doortastende aankoop onderhandelingen maken wij ook graag gebruik van doortastende kwaliteiten.

Taxaties:

Wij verzorgen zeer snel taxaties van woningen. Vanzelfsprekend zijn onze zorgvuldig uitgewerkte fraai vormgegeven rapporten voorzien van een uitgebreide omschrijving, toelichting, plattegrond, kadastrale informatie en foto's. Deze taxaties kunnen worden uitgevoerd voor hypotheekverstrekking, successie, fiscale aard, WOZ en voor het verkrijgen van waardeinzicht.

Hypotheken:

Betrouwbaarheid en hypotheken gaan samen! Ons kantoor heeft aanstellingen bij vrijwel alle banken en andere geldgevers. Dit garandeert een op maat gesneden en objectief hypotheekadvies. U wilt een huis kopen. Een spannend en leuke beslissing. U zoekt en vindt de ideale plek binnen uw budget. Dus vraagt u ons om een betrouwbaar advies. Onze Erkend Hypotheekadviseur zoekt met u naar de beste en meest voordelige hypotheekvorm. Toegesneden op uw persoonlijke financiële situatie. Wij geven u helder en objectief vergelijkingsmateriaal tussen de berekeningen van verschillende banken in instellingen. U bent verzekerd van onafhankelijk advies, een persoonlijke benadering en maatwerk.

Deze brochure is met zorg samengesteld door Bouwhuis Makelaardij. Ten aanzien van de juistheid en de inhoud van deze brochure kan echter geen enkele aansprakelijkheid worden aanvaard door zowel de eigenaar als door Bouwhuis Makelaardij.



Bouwhuis Makelaardij &
Hypotheken
Wingerd 3
7681 JB Vroomshoop
T 0546-64271
info@bouwhuismakelaardij.nl
www.bouwhuismakelaardij.nl

Bouwhuis
Makelaardij | Hypotheken