

# TE KOOP



**Generaal S.H. Spoorstraat**  
Dordrecht

Vraagprijs

€ 225.000 K.K.



## Kenmerken

Vraagprijs

€ 225.000 K.K.

Woonoppervlakte 58m<sup>2</sup>  
Perceeloppervlakte  
Inhoud 191m<sup>3</sup>

Bouwjaar 1964  
Type woning  
Energielabel F



## Over Key makelaardij

**Key makelaardij** is de makelaar die het nét even anders aanpakt. We gaan een stapje verder; zo zijn we flexibel in contact, leveren we maatwerk, denken we actief met u mee in het proces van verkopen of kopen en vinden we persoonlijke communicatie waarbij toegankelijkheid, snelheid en authenticiteit voorop staan ontzettend belangrijk. Key makelaardij is een jong, eigentijds en energiek makelaarskantoor. We zijn aangesloten bij de branchevereniging van VBO makelaars, u mag dus een hoop van ons verwachten. Vakkennis, integriteit en een hoge servicegraad is een vanzelfsprekendheid.

Onze expertise ligt voornamelijk bij woningen in omgeving Rotterdam: Heerjansdam, Barendrecht, Rijsoord en Ridderkerk. Liever in een andere plaats een huis kopen, verkopen of taxeren, uiteraard ook dan bent u van harte welkom.

**Waarin onderscheiden wij ons nog meer;** ledere aanvraag is maatwerk, wij luisteren naar uw wensen en bespreken samen het plan van aanpak.

U hoeft niet naar ons te komen, wij komen naar u op een moment dat het u schikt.

We zijn flexibel in contact; telefonisch bereikbaar (ook via WhatsApp!) van maandag t/m vrijdag van 08.00 – 22.00 uur en op zaterdag 08.00-17.00 uur.

Bezichtigingen; ook mogelijk in de avonden en/of op zaterdag.

Kleinschaligheid kenmerkt ons door snel schakelen en écht persoonlijke service.

Waarom kiezen klanten voor mij?

- | Kleinschalig kantoor, welke bereikbaar is ook buiten kantoor tijden
- | Gemiddeld een **9,2** scoren voor verkoop
- | Gemiddeld een **9,3** scoren voor aankoop
- | Ik ook beëindigd taxateur ben, hierdoor de markt op mijn duim ken!
- | Ik écht maatwerk lever en ook kopers veel ruimte geef om op het gemak te bezichtigen

**Bent u nieuwsgierig geworden en wilt u meer weten? Of wilt u een afspraak maken voor een vrijblijvend kennismakingsgesprek? Wij komen graag op korte termijn bij u langs.**



# Generaal S.H. Spoorstraat 397 Dordrecht

Instapklaar wonen met uitzicht op het Wantij!

Gelegen op de eerste woonlaag, met twee heerlijke balkons én een frisse, verzorgde afwerking. Dit appartement is perfect voor zowel starters als doorstromers. Met twee slaapkamers, een badkamer ensuite en een vrij uitzicht aan zowel de voor- als achterzijde, woon je hier op een plek waar rust, licht en comfort samenkomen.

De straat is uitsluitend voor bestemmingsverkeer en loopt dood, waardoor het hier heerlijk rustig wonen is — en het Wantij ligt letterlijk naast het complex.

## Wonen in Dordrecht

Dordrecht is een historische en levendige stad met een sfeervolle binnenstad, pittoreske havens en een ruim aanbod aan winkels, horeca en culturele voorzieningen. Via de A15 rijd je in no-time richting Rotterdam, Breda of de Randstad. Het openbaar vervoer is uitstekend geregeld; trein en bus brengen je vlot door de stad én daarbuiten.

# Omschrijving

De Staart – wonen tussen water, groen en bereikbaarheid

De woning bevindt zich in De Staart, een rustige en waterrijke wijk aan de noordzijde van Dordrecht. Hier woon je tussen het water, met het Wantij om de hoek, waardoor de omgeving een open en groene uitstraling heeft. Maak een wandeling langs het water, pak de fiets richting recreatiegebied De Merwelanden of geniet van de rust direct voor de deur.

Top bereikbaarheid:

- Via A15 en N3 ben je snel onderweg richting Rotterdam, Papendrecht, Zwijndrecht en de rest van de Drechtsteden.
- Diverse buslijnen brengen je gemakkelijk naar het centrum en het station.

Voorzieningen dichtbij:

- Supermarkten en buurtwinkels liggen verspreid door de wijk.
- Huisartsen, apotheken en basisscholen liggen vlakbij.
- Voor shoppen en horeca sta je binnen enkele minuten in de historische binnenstad.

De Staart biedt daarmee een mooie balans tussen rust, water, bereikbaarheid en voorzieningen — ideaal voor wie comfortabel en praktisch wil wonen.

Indeling

Begane grond

Centrale entree met afgesloten bellenplateau en trappenhuis. Vanuit hier bereik je tevens de eigen inpandige berging.

Appartement – eerste verdieping

Binnenkomst in de hal met garderobe en toegang tot alle vertrekken.

Keuken

Aan de achterzijde ligt de op maat gemaakte keuken, professioneel vervaardigd door een timmerman voor optimale kastruimte.

Voorzien van diverse inbouwapparatuur, de cv-ketel én toegang tot het achterbalkon met een vrij uitzicht over het Wantij.

Woonkamer

De lichte woonkamer ligt aan de achterzijde en biedt een prachtig vrij uitzicht over het groen én richting het Wantij. Via de doorloop bereik je Slaapkamer I.

Slaapkamers

Slaapkamer I (achterzijde) – met vaste kastenwand en directe toegang tot de badkamer ensuite.

Slaapkamer II (voorzijde) – met vaste kast voor de wasmachine/droger en toegang tot het balkon aan de voorzijde met een vrij uitzicht over het Wantij.

Badkamer & Toilet

De ensuite badkamer is netjes voorzien van kunststof wanden en uitgerust met een wastafelmeubel en douchecabine.

Het toilet bevindt zich separaat in de hal.

# Omschrijving

## Afwerking

Het appartement is voorzien van een nette vloer- en wandafwerking. De radiatoren zijn fraai weggewerkt met ombouwen, waardoor er extra brede vensterbanken zijn gecreëerd voor woondecoratie.

## Balkons

- Balkon voorzijde – met uitzicht op het Wantij en het plantsoen.
- Balkon achterzijde – eveneens met vrij uitzicht richting het Wantij en omliggend groen.

## Kenmerken & Pluspunten

- Instapklaar appartement met nette vloer- en wandafwerking
- Twee slaapkamers (ideaal voor hobby of thuiswerkplek)
- Badkamer ensuite
- Twee balkons
- Inbouwkasten aanwezig
- Inpandige berging
- Actieve en gezonde VvE
- Centrale ligging met uitvalswegen in de directe nabijheid
- Woonoppervlakte ca. 60 m<sup>2</sup>
- Oplevering in overleg
- Energielabel F

## Bezichtiging of vragen?

Dit fijne appartement is absoluut een bezichtiging waard!

Bel, mail of WhatsApp ons gerust voor een afspraak.

Ook jouw huidige woning verkopen? Wij komen graag langs om vrijblijvend onze werkwijze en dienstverlening toe te lichten.

Key Makelaardij – de sleutel tot succes!






















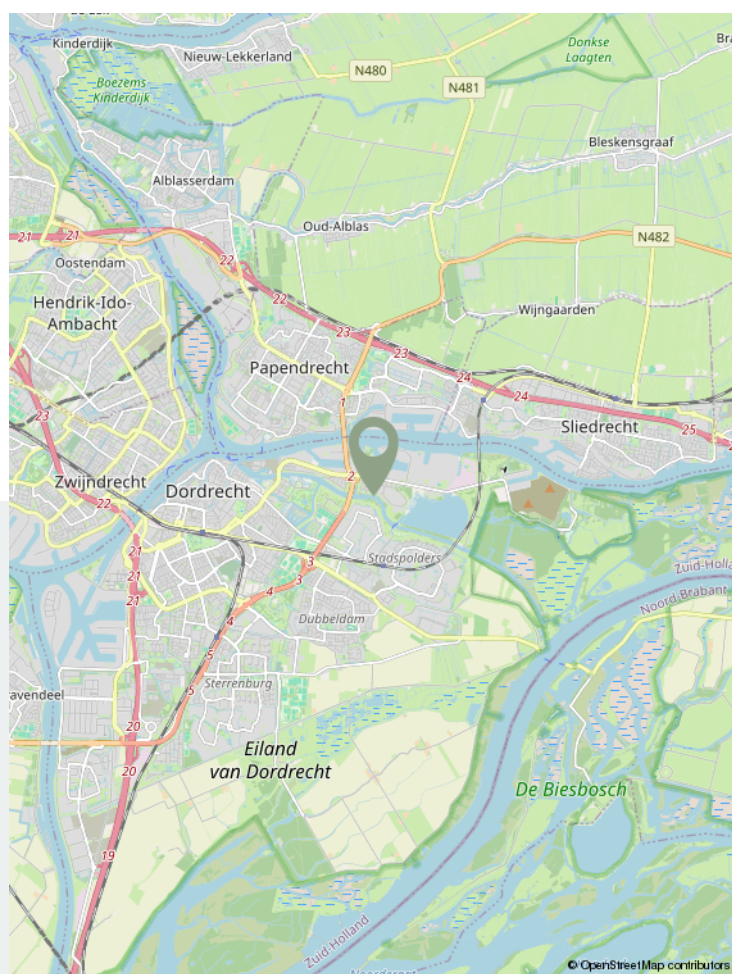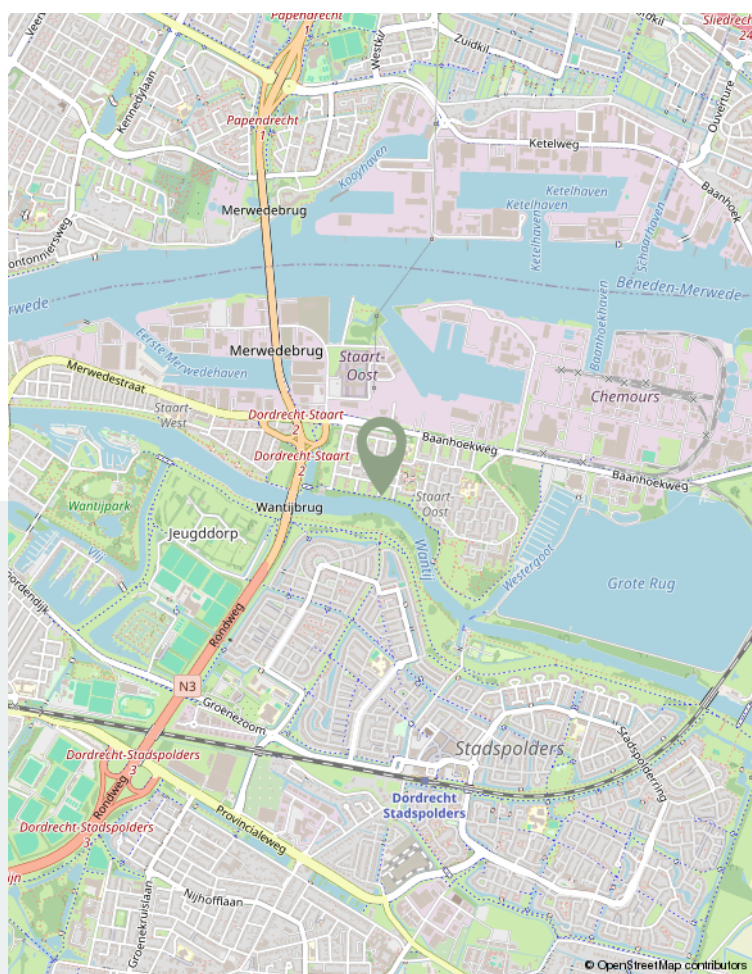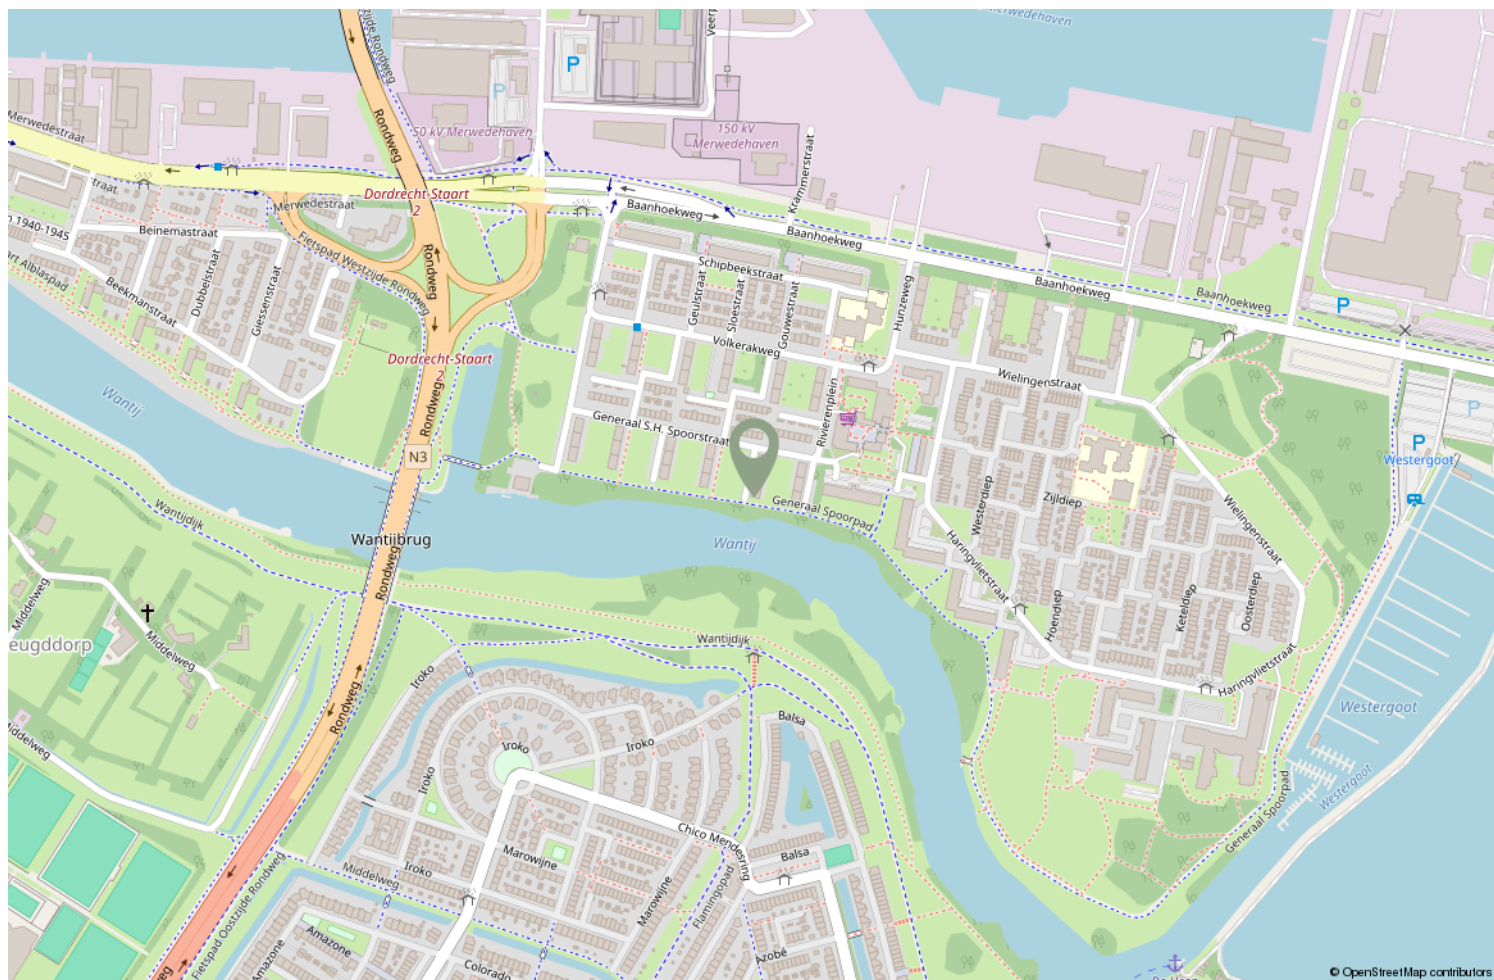


Locatie op de kaart




Aan de plattegronden kunnen geen rechten worden ontleend  
© Zibber [www.zibber.nl](http://www.zibber.nl)

# Plattegrond

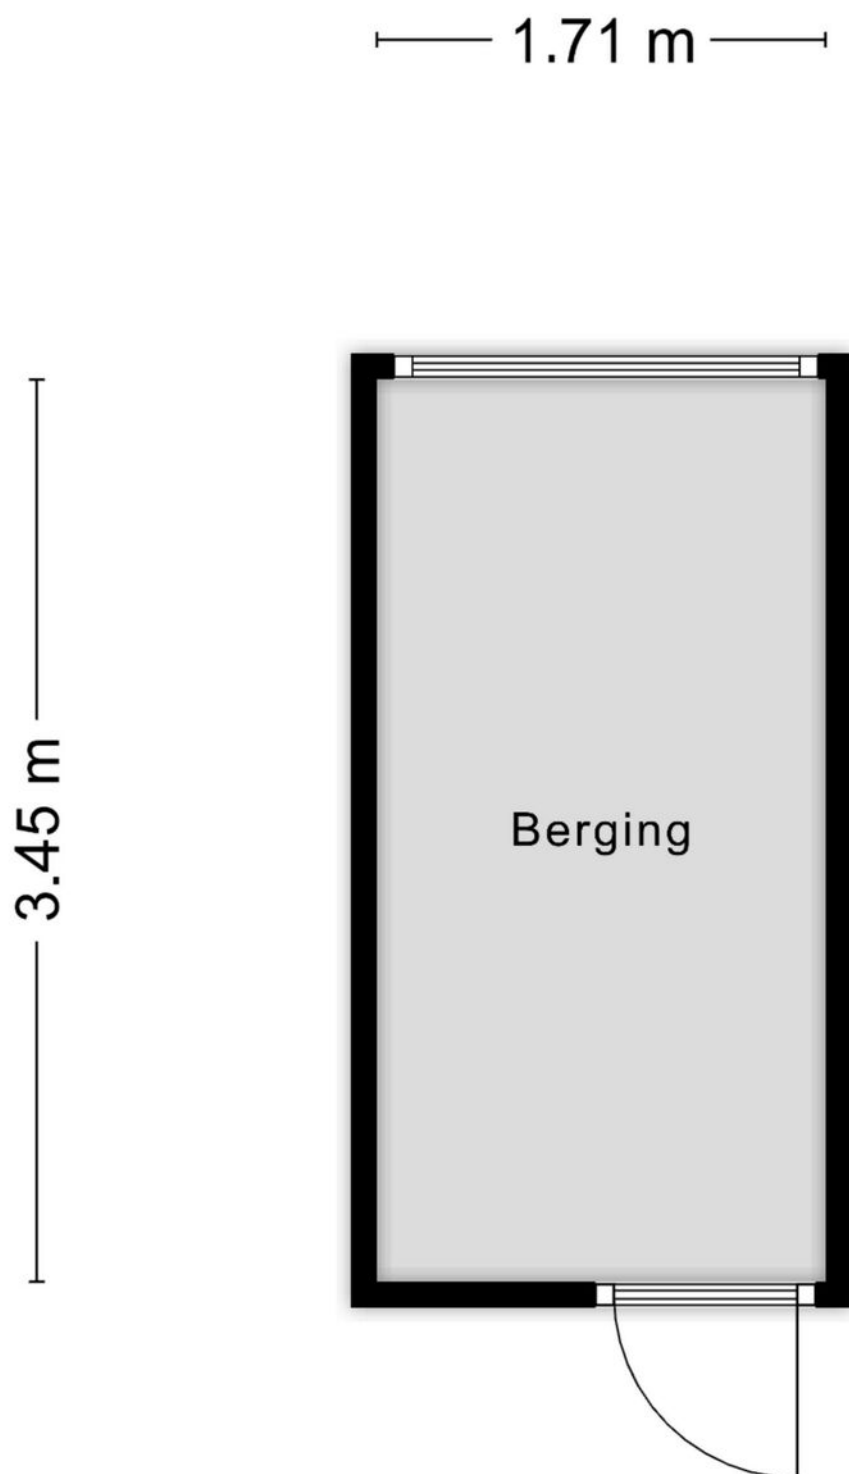

Aan de plattegronden kunnen geen rechten worden ontleend  
© Zibber [www.zibber.nl](http://www.zibber.nl)

Plattegrond

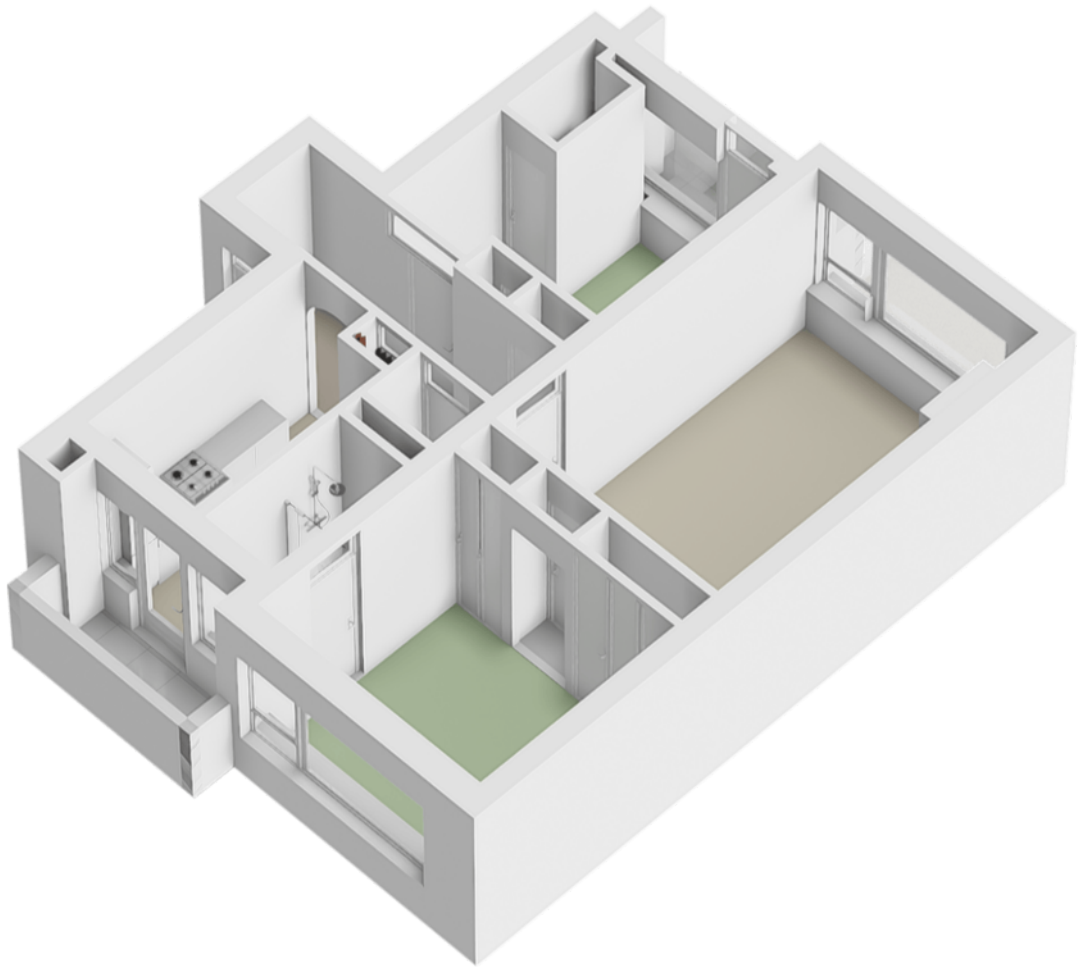

Plattegrond



Plattegrond



12345

25

— Vastgestelde kadastrale grens

— Voorlopige kadastrale grens

— Administratieve kadastrale grens

— Bebouwing

Deze kaart is noordgericht

Perceelnummer

Huisnummer

Vastgestelde kadastrale grens

Voorlopige kadastrale grens

Administratieve kadastrale grens

Bebouwing

Schaal 1: 500

Kadastrale gemeente Dordrecht

Sectie R

Perceel 2247

**kadaster**



Voor een eensluidend uittreksel, geleverd op 24 november 2025

De bewaarder van het kadaster en de openbare registers

Aan dit uittreksel kunnen geen betrouwbare maten worden ontleend.

De Dienst voor het kadaster en de openbare registers behoudt zich de intellectuele eigendomsrechten voor, waaronder het auteursrecht en het databankenrecht.

# Kadastrale kaart

## Persoonlijke gegevens

Naam: R.J. Dik

Adres te verkopen woning: **Generaal S.H. Spoorstraat 397, 3313 AE Dordrecht**

Datum: 18-11-2025

Voor de onderstaande zaken -ongeacht of ze roerend dan wel onroerend zijn- geldt dat ze soms wel en soms niet in de woning achterblijven. De lijst is bedoeld om duidelijkheid te scheppen om discussies achteraf te voorkomen.

|                                           | Blijft<br>achter                    | Gaat<br>mee                         | Kan worden<br>overgenomen | n.v.t.                   |
|-------------------------------------------|-------------------------------------|-------------------------------------|---------------------------|--------------------------|
| <b>Woning</b>                             |                                     |                                     |                           |                          |
| <b>Interieur</b>                          |                                     |                                     |                           |                          |
| Verlichting, te weten:                    |                                     |                                     |                           |                          |
| - inbouwspots keuken                      | <input checked="" type="checkbox"/> | <input type="checkbox"/>            | <input type="checkbox"/>  | <input type="checkbox"/> |
| - opbouwspots/armaturen/lampen/dimmers    | <input type="checkbox"/>            | <input checked="" type="checkbox"/> | <input type="checkbox"/>  | <input type="checkbox"/> |
| - losse (hang)lampen                      | <input type="checkbox"/>            | <input checked="" type="checkbox"/> | <input type="checkbox"/>  | <input type="checkbox"/> |
| - Philips hue systeem en lampen           | <input type="checkbox"/>            | <input checked="" type="checkbox"/> | <input type="checkbox"/>  | <input type="checkbox"/> |
|                                           | <input type="checkbox"/>            | <input type="checkbox"/>            | <input type="checkbox"/>  | <input type="checkbox"/> |
| (Losse)kasten, legplanken, te weten:      |                                     |                                     |                           |                          |
| - Plank voorkamer                         | <input checked="" type="checkbox"/> | <input type="checkbox"/>            | <input type="checkbox"/>  | <input type="checkbox"/> |
|                                           | <input type="checkbox"/>            | <input type="checkbox"/>            | <input type="checkbox"/>  | <input type="checkbox"/> |
| Raamdecoratie/zonwering binnen, te weten: |                                     |                                     |                           |                          |
| - gordijnrails                            | <input checked="" type="checkbox"/> | <input type="checkbox"/>            | <input type="checkbox"/>  | <input type="checkbox"/> |
| - gordijnen                               | <input checked="" type="checkbox"/> | <input type="checkbox"/>            | <input type="checkbox"/>  | <input type="checkbox"/> |
| - jaloezieën                              | <input checked="" type="checkbox"/> | <input type="checkbox"/>            | <input type="checkbox"/>  | <input type="checkbox"/> |
| - rolgordijnen slaapkamer                 | <input checked="" type="checkbox"/> | <input type="checkbox"/>            | <input type="checkbox"/>  | <input type="checkbox"/> |
| - (losse) horren/rolhorren                | <input checked="" type="checkbox"/> | <input type="checkbox"/>            | <input type="checkbox"/>  | <input type="checkbox"/> |
|                                           | <input type="checkbox"/>            | <input type="checkbox"/>            | <input type="checkbox"/>  | <input type="checkbox"/> |
paraaf verkoper

1  
paraaf koper

# Lijst van zaken

Vloerdecoratie, te weten:

|                  |                                     |                          |                                   |                          |
|------------------|-------------------------------------|--------------------------|-----------------------------------|--------------------------|
| - vloerbedekking | <input checked="" type="checkbox"/> | <input type="checkbox"/> | <input type="checkbox"/>          | <input type="checkbox"/> |
| - laminaat       | <input checked="" type="checkbox"/> | <input type="checkbox"/> | <input type="checkbox"/>          | <input type="checkbox"/> |
| - plavuizen      | <input checked="" type="checkbox"/> | <input type="checkbox"/> | <input type="checkbox"/>          | <input type="checkbox"/> |
|                  | <input type="checkbox"/>            | <input type="checkbox"/> | <input type="checkbox"/>          | <input type="checkbox"/> |
|                  | <b>Blijft<br/>achter</b>            | <b>Gaat<br/>mee</b>      | <b>Kan worden<br/>overgenomen</b> | <b>n.v.t.</b>            |

(Voorzet) openhaard met toebehoren

Sierkachel

Designradiator(en)

Radiatorafwerking

|  |                                     |                          |                          |                                     |
|--|-------------------------------------|--------------------------|--------------------------|-------------------------------------|
|  | <input type="checkbox"/>            | <input type="checkbox"/> | <input type="checkbox"/> | <input checked="" type="checkbox"/> |
|  | <input checked="" type="checkbox"/> | <input type="checkbox"/> | <input type="checkbox"/> | <input type="checkbox"/>            |
|  | <input checked="" type="checkbox"/> | <input type="checkbox"/> | <input type="checkbox"/> | <input type="checkbox"/>            |
|  | <input checked="" type="checkbox"/> | <input type="checkbox"/> | <input type="checkbox"/> | <input type="checkbox"/>            |
|  | <input type="checkbox"/>            | <input type="checkbox"/> | <input type="checkbox"/> | <input type="checkbox"/>            |
|  | <input type="checkbox"/>            | <input type="checkbox"/> | <input type="checkbox"/> | <input type="checkbox"/>            |

Overig, te weten:

|                                |                                     |                          |                                     |                          |
|--------------------------------|-------------------------------------|--------------------------|-------------------------------------|--------------------------|
| - Spiegels                     | <input checked="" type="checkbox"/> | <input type="checkbox"/> | <input type="checkbox"/>            | <input type="checkbox"/> |
| - schilderij ophangstelsysteem | <input checked="" type="checkbox"/> | <input type="checkbox"/> | <input type="checkbox"/>            | <input type="checkbox"/> |
| - Slaapbank                    | <input checked="" type="checkbox"/> | <input type="checkbox"/> | <input type="checkbox"/>            | <input type="checkbox"/> |
| - Stoelen balkon + kussens     | <input checked="" type="checkbox"/> | <input type="checkbox"/> | <input type="checkbox"/>            | <input type="checkbox"/> |
| - Eetkamer tafel + stoelen     | <input type="checkbox"/>            | <input type="checkbox"/> | <input checked="" type="checkbox"/> | <input type="checkbox"/> |

## Keuken

Keukenblok (met bovenkasten)

Keuken (inbouw)apparatuur, te weten:

|                   |                                     |                                     |                                     |                          |
|-------------------|-------------------------------------|-------------------------------------|-------------------------------------|--------------------------|
|                   | <input checked="" type="checkbox"/> | <input type="checkbox"/>            | <input type="checkbox"/>            | <input type="checkbox"/> |
| - Koelkast        | <input type="checkbox"/>            | <input type="checkbox"/>            | <input checked="" type="checkbox"/> | <input type="checkbox"/> |
| - Vriezer         | <input type="checkbox"/>            | <input checked="" type="checkbox"/> | <input type="checkbox"/>            | <input type="checkbox"/> |
| - Vaatwasser      | <input type="checkbox"/>            | <input type="checkbox"/>            | <input checked="" type="checkbox"/> | <input type="checkbox"/> |
| - Combi magnetron | <input type="checkbox"/>            | <input type="checkbox"/>            | <input checked="" type="checkbox"/> | <input type="checkbox"/> |
|                   | <input type="checkbox"/>            | <input type="checkbox"/>            | <input type="checkbox"/>            | <input type="checkbox"/> |
  
paraaf verkoper

2  
paraaf koper

# Lijst van zaken

Keukenaccessoires, te weten:

|  |                          |                          |                          |                          |
|--|--------------------------|--------------------------|--------------------------|--------------------------|
|  | <input type="checkbox"/> | <input type="checkbox"/> | <input type="checkbox"/> | <input type="checkbox"/> |
|  | <input type="checkbox"/> | <input type="checkbox"/> | <input type="checkbox"/> | <input type="checkbox"/> |
## Sanitair/sauna

Toiletaccessoires:

|  |                          |                          |                                   |                          |
|--|--------------------------|--------------------------|-----------------------------------|--------------------------|
|  | <input type="checkbox"/> | <input type="checkbox"/> | <input type="checkbox"/>          | <input type="checkbox"/> |
|  | <input type="checkbox"/> | <input type="checkbox"/> | <input type="checkbox"/>          | <input type="checkbox"/> |
|  | <input type="checkbox"/> | <input type="checkbox"/> | <input type="checkbox"/>          | <input type="checkbox"/> |
|  | <input type="checkbox"/> | <input type="checkbox"/> | <input type="checkbox"/>          | <input type="checkbox"/> |
|  | <b>Blijft<br/>achter</b> | <b>Gaat<br/>mee</b>      | <b>Kan worden<br/>overgenomen</b> | <b>n.v.t.</b>            |
|  | <input type="checkbox"/> | <input type="checkbox"/> | <input type="checkbox"/>          | <input type="checkbox"/> |
|  | <input type="checkbox"/> | <input type="checkbox"/> | <input type="checkbox"/>          | <input type="checkbox"/> |

Badkameraccessoires:

|                      |                                     |                          |                          |                          |
|----------------------|-------------------------------------|--------------------------|--------------------------|--------------------------|
| - Meubel en wastafel | <input checked="" type="checkbox"/> | <input type="checkbox"/> | <input type="checkbox"/> | <input type="checkbox"/> |
| - Spiegel en kast    | <input checked="" type="checkbox"/> | <input type="checkbox"/> | <input type="checkbox"/> | <input type="checkbox"/> |
# Lijst van zaken

## Exterieur/installaties/veiligheid/energiebesparing

|                                                 |                                     |                                     |                          |                                     |
|-------------------------------------------------|-------------------------------------|-------------------------------------|--------------------------|-------------------------------------|
| (Voordeur)bel                                   | <input checked="" type="checkbox"/> | <input type="checkbox"/>            | <input type="checkbox"/> | <input type="checkbox"/>            |
| Rookmelders                                     | <input type="checkbox"/>            | <input checked="" type="checkbox"/> | <input type="checkbox"/> | <input type="checkbox"/>            |
| (Veiligheids)sloten en overige inbraakpreventie | <input checked="" type="checkbox"/> | <input type="checkbox"/>            | <input type="checkbox"/> | <input type="checkbox"/>            |
| Alarminstallatie                                | <input type="checkbox"/>            | <input type="checkbox"/>            | <input type="checkbox"/> | <input checked="" type="checkbox"/> |
| (Klok)thermostaat                               | <input checked="" type="checkbox"/> | <input type="checkbox"/>            | <input type="checkbox"/> | <input type="checkbox"/>            |
| Airconditioning                                 | <input type="checkbox"/>            | <input checked="" type="checkbox"/> | <input type="checkbox"/> | <input type="checkbox"/>            |
|                                                 | <input type="checkbox"/>            | <input type="checkbox"/>            | <input type="checkbox"/> | <input type="checkbox"/>            |
## Warmwatervoorziening, te weten:

|                  |                                     |                          |                          |                                     |
|------------------|-------------------------------------|--------------------------|--------------------------|-------------------------------------|
| - CV-installatie | <input checked="" type="checkbox"/> | <input type="checkbox"/> | <input type="checkbox"/> | <input type="checkbox"/>            |
| - boiler         | <input type="checkbox"/>            | <input type="checkbox"/> | <input type="checkbox"/> | <input checked="" type="checkbox"/> |
| - geiser         | <input type="checkbox"/>            | <input type="checkbox"/> | <input type="checkbox"/> | <input checked="" type="checkbox"/> |
|                  | <input type="checkbox"/>            | <input type="checkbox"/> | <input type="checkbox"/> | <input type="checkbox"/>            |
|                  | <input type="checkbox"/>            | <input type="checkbox"/> | <input type="checkbox"/> | <input type="checkbox"/>            |
|                  | <input type="checkbox"/>            | <input type="checkbox"/> | <input type="checkbox"/> | <input type="checkbox"/>            |
| Screens          | <input type="checkbox"/>            | <input type="checkbox"/> | <input type="checkbox"/> | <input checked="" type="checkbox"/> |
| Rolluiken        | <input type="checkbox"/>            | <input type="checkbox"/> | <input type="checkbox"/> | <input checked="" type="checkbox"/> |
| Zonwering buiten | <input type="checkbox"/>            | <input type="checkbox"/> | <input type="checkbox"/> | <input checked="" type="checkbox"/> |
|                  | <input type="checkbox"/>            | <input type="checkbox"/> | <input type="checkbox"/> | <input type="checkbox"/>            |
|                  | <input type="checkbox"/>            | <input type="checkbox"/> | <input type="checkbox"/> | <input type="checkbox"/>            |
|                  | <input type="checkbox"/>            | <input type="checkbox"/> | <input type="checkbox"/> | <input type="checkbox"/>            |

**Blijft achter**   **Gaat mee**   **Kan worden overgenomen**   **n.v.t.**

## Isolatievoorzieningen (voorzetramen/radiatorfolie etc.), te weten:

|                                         |                                     |                                     |                          |                          |
|-----------------------------------------|-------------------------------------|-------------------------------------|--------------------------|--------------------------|
|                                         | <input type="checkbox"/>            | <input type="checkbox"/>            | <input type="checkbox"/> | <input type="checkbox"/> |
|                                         | <input type="checkbox"/>            | <input type="checkbox"/>            | <input type="checkbox"/> | <input type="checkbox"/> |
| Telefoonaansluiting/internetaansluiting | <input checked="" type="checkbox"/> | <input type="checkbox"/>            | <input type="checkbox"/> | <input type="checkbox"/> |
| Veiligheidsschakelaar wasautomaat       | <input type="checkbox"/>            | <input checked="" type="checkbox"/> | <input type="checkbox"/> | <input type="checkbox"/> |
| Waterslot wasautomaat                   | <input type="checkbox"/>            | <input checked="" type="checkbox"/> | <input type="checkbox"/> | <input type="checkbox"/> |

paraaf verkoper

4  
paraaf koper

# Lijst van zaken

|                             |                          |                          |                          |                                     |
|-----------------------------|--------------------------|--------------------------|--------------------------|-------------------------------------|
| Zonnepanelen                | <input type="checkbox"/> | <input type="checkbox"/> | <input type="checkbox"/> | <input checked="" type="checkbox"/> |
| Oplaadpunt elektrische auto | <input type="checkbox"/> | <input type="checkbox"/> | <input type="checkbox"/> | <input checked="" type="checkbox"/> |
|                             | <input type="checkbox"/> | <input type="checkbox"/> | <input type="checkbox"/> | <input type="checkbox"/>            |
|                             | <input type="checkbox"/> | <input type="checkbox"/> | <input type="checkbox"/> | <input type="checkbox"/>            |

## Tuin

### Inrichting

|                       |                          |                          |                          |                                     |
|-----------------------|--------------------------|--------------------------|--------------------------|-------------------------------------|
| Tuinaanleg/bestrating | <input type="checkbox"/> | <input type="checkbox"/> | <input type="checkbox"/> | <input checked="" type="checkbox"/> |
| Beplanting            | <input type="checkbox"/> | <input type="checkbox"/> | <input type="checkbox"/> | <input checked="" type="checkbox"/> |
|                       | <input type="checkbox"/> | <input type="checkbox"/> | <input type="checkbox"/> | <input type="checkbox"/>            |

### Verlichting/installaties

|                                            |                          |                          |                          |                                     |
|--------------------------------------------|--------------------------|--------------------------|--------------------------|-------------------------------------|
| Buitenverlichting                          | <input type="checkbox"/> | <input type="checkbox"/> | <input type="checkbox"/> | <input checked="" type="checkbox"/> |
| Tijd- of schemerschakelaar/bewegingsmelder | <input type="checkbox"/> | <input type="checkbox"/> | <input type="checkbox"/> | <input checked="" type="checkbox"/> |
|                                            | <input type="checkbox"/> | <input type="checkbox"/> | <input type="checkbox"/> | <input type="checkbox"/>            |

### Bebouwing

|                                     |                          |                          |                          |                                     |
|-------------------------------------|--------------------------|--------------------------|--------------------------|-------------------------------------|
| Tuinhuis/buitenberging              | <input type="checkbox"/> | <input type="checkbox"/> | <input type="checkbox"/> | <input checked="" type="checkbox"/> |
| Kasten/werkbank in tuinhuis/berging | <input type="checkbox"/> | <input type="checkbox"/> | <input type="checkbox"/> | <input checked="" type="checkbox"/> |
| (Broei)kas                          | <input type="checkbox"/> | <input type="checkbox"/> | <input type="checkbox"/> | <input checked="" type="checkbox"/> |
|                                     | <input type="checkbox"/> | <input type="checkbox"/> | <input type="checkbox"/> | <input type="checkbox"/>            |
|                                     | <input type="checkbox"/> | <input type="checkbox"/> | <input type="checkbox"/> | <input type="checkbox"/>            |

### Overig

|                         |                          |                          |                          |                                     |
|-------------------------|--------------------------|--------------------------|--------------------------|-------------------------------------|
| Overige tuin, te weten: | <input type="checkbox"/> | <input type="checkbox"/> | <input type="checkbox"/> | <input type="checkbox"/>            |
| - (sier)hek             | <input type="checkbox"/> | <input type="checkbox"/> | <input type="checkbox"/> | <input checked="" type="checkbox"/> |
| - vlaggenmast(houder)   | <input type="checkbox"/> | <input type="checkbox"/> | <input type="checkbox"/> | <input checked="" type="checkbox"/> |
|                         | <input type="checkbox"/> | <input type="checkbox"/> | <input type="checkbox"/> | <input type="checkbox"/>            |
|                         | <input type="checkbox"/> | <input type="checkbox"/> | <input type="checkbox"/> | <input type="checkbox"/>            |

paraaf verkoper

5  
paraaf koper

## Overig

Zijn er zaken die geen eigendom zijn van verkoper omdat er sprake is van een leasecontract of huurcontract. Zo ja, neemt verkoper de zaak mee of wordt het betreffende contract overgenomen?

Ja

Nee

Gaat  
mee

Wordt  
overgenomen  
door koper

CV



Boiler




Zonnepanelen



Bijlage(n) over te nemen contracten:

Voor akkoord,

Verkoper(s)

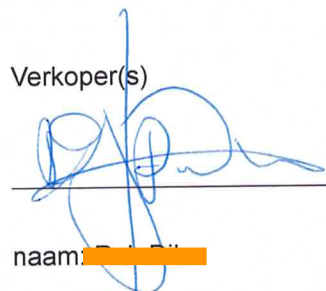

naam: [REDACTED]

plaats: Dordrecht

datum: 18-11-2025

naam:

plaats:

datum:

Koper(s)

naam:

plaats:

datum:

naam:

plaats:

datum:

De informatie is door ons met de nodige zorgvuldigheid samengesteld. Alle verstrekte informatie moet beschouwd worden als een uitnodiging tot het doen van een bod of om in onderhandeling te treden. Onzerzijds wordt echter geen enkele aansprakelijkheid aanvaard voor enige onvolledigheid, onjuistheid of anderszins, dan wel de gevolgen daarvan. Alle opgegeven maten en oppervlakten zijn indicatief.

Key makelaardij behartigt de belangen van de verkopende partij. Neem uw eigen vbo-aankoopmakelaar mee.

## Extra informatie



# Uw makelaar

Kijken wat ik voor u kan betekenen? Ik kom graag bij u op bezoek.

 Verkoop

 Aankoopbegeleiding

 Gevalideerde NWWI taxaties

Volg ons ook op de social media voor het laatste nieuws, leuke weetjes en het aanbod!



Appelgaard 34 | 2995 XP Heerjansdam  
T 078 751 19 80 | M 06 36 11 89 01 (WhatsApp)  
info@keymakelaardij.nl | www.keymakelaardij.nl

