

TE KOOP



Appelgaard 46

Heerjansdam

Vrijstaand wonen met ruimte, licht en een weids uitzicht in Heerjansdam

Vraagprijs

€ 875.000 K.K.



Kenmerken

Vraagprijs

€ 875.000 K.K.

Woonoppervlakte 157m²
Perceeloppervlakte 419m²
Inhoud 647m³

Bouwjaar 1996
Type woning Vrijstaand
Energie label C



Over Key makelaardij

Key makelaardij is de makelaar die het nét even anders aanpakt. We gaan een stapje verder; zo zijn we flexibel in contact, leveren we maatwerk, denken we actief met u mee in het proces van verkopen of kopen en vinden we persoonlijke communicatie waarbij toegankelijkheid, snelheid en authenticiteit voorop staan ontzettend belangrijk. Key makelaardij is een jong, eigentijds en energiek makelaarskantoor. We zijn aangesloten bij de branchevereniging van VBO makelaars, u mag dus een hoop van ons verwachten. Vakkennis, integriteit en een hoge servicegraad is een vanzelfsprekendheid.

Onze expertise ligt voornamelijk bij woningen in omgeving Rotterdam: Heerjansdam, Barendrecht, Rijsoord en Ridderkerk. Liever in een andere plaats een huis kopen, verkopen of taxeren, uiteraard ook dan bent u van harte welkom.

Waarin onderscheiden wij ons nog meer; ledere aanvraag is maatwerk, wij luisteren naar uw wensen en bespreken samen het plan van aanpak.

U hoeft niet naar ons te komen, wij komen naar u op een moment dat het u schikt.

We zijn flexibel in contact; telefonisch bereikbaar (ook via WhatsApp!) van maandag t/m vrijdag van 08.00 – 22.00 uur en op zaterdag 08.00-17.00 uur.

Bezichtigingen; ook mogelijk in de avonden en/of op zaterdag.

Kleinschaligheid kenmerkt ons door snel schakelen en écht persoonlijke service.

Waarom kiezen klanten voor mij?

- | Kleinschalig kantoor, welke bereikbaar is ook buiten kantoor tijden
- | Gemiddeld een **9,2** scoren voor verkoop
- | Gemiddeld een **9,3** scoren voor aankoop
- | Ik ook beëindigd taxateur ben, hierdoor de markt op mijn duim ken!
- | Ik écht maatwerk lever en ook kopers veel ruimte geef om op het gemak te bezichtigen

Bent u nieuwsgierig geworden en wilt u meer weten? Of wilt u een afspraak maken voor een vrijblijvend kennismakingsgesprek? Wij komen graag op korte termijn bij u langs.



Appelgaard 46 Heerjansdam

Vrijstaand wonen met ruimte, licht en een weids uitzicht in Heerjansdam

Op zoek naar een woning waar ruimte, rust en beleving samenkomen? Deze royale vrijstaande woning biedt het allemaal. Gelegen in een rustige straat in de geliefde Fruitbuurt van Heerjansdam, met een prachtig vrij uitzicht over de weilanden, ervaar je hier iedere dag het gevoel van vrijheid.

Deze woning is altijd met zorg bewoond en ademt karakter. De bijzonder fraaie, licht mediterrane architectuur met haar herkenbare kleurstelling geeft de woning een warme en uitnodigende uitstraling. Met circa 157 m² woonoppervlakte, vijf slaapkamers, een ruime garage en een tuin rondom is dit een ideale woning voor gezinnen én thuiswerkers die op zoek zijn naar ruimte en comfort.

Hier woon je vrijstaand, met licht, lucht en uitzicht — een plek waar binnen en buiten naadloos in elkaar overlopen.

Ligging – Heerjansdam als verborgen parel

Heerjansdam wordt niet voor niets gezien als een verborgen parel onder de rook van Rotterdam. Dit gemoedelijke dorp combineert rust, ruimte en een sterk gemeenschapsgevoel met uitstekende bereikbaarheid.

Omschrijving

De woning ligt in een rustige straat met een mix van vrijstaande- en 2-onder 1 kap woningen, wat zorgt voor een ruim en open straatbeeld. Op loopafstand bevindt zich de dorpskern met winkels voor de dagelijkse boodschappen en meerdere speeltuinen voor kinderen.

Het dorp beschikt daarnaast over basisscholen, kinderopvang en sportvoorzieningen, wat het bijzonder aantrekkelijk maakt voor gezinnen.

Voor ontspanning en natuur liggen het Waaltje, de Oude Maas en de omliggende polders op korte afstand. De bereikbaarheid is uitstekend: via de A15 en A16 zijn Rotterdam en Dordrecht snel bereikbaar en vanaf station Barendrecht sta je binnen circa 15 minuten op Rotterdam Centraal. Hier woon je landelijk, maar toch verrassend centraal.

Indeling

Begane grond

Via de entree kom je in de ruime hal met meterkast, trapopgang, bergkast en een modern toilet. Vanuit de hal is er directe toegang tot de garage (ca. 17 m²), met daarachter een praktische inpandige berging met stortgoot en toegang tot de tuin.

De woonkamer bevindt zich aan de achterzijde en is dankzij de grote raampartijen heerlijk licht. Hier geniet je dagelijks van het uitzicht over de tuin en de weilanden — een levend schilderij dat ieder seizoen verandert.

De keuken ligt aan de voorzijde en is praktisch ingericht met diverse apparatuur en uitzicht op het groen en de straat.

De begane grond is afgewerkt met een plavuizen vloer met vloerverwarming en een lichte, verzorgde afwerking.

Eerste verdieping

Op de eerste verdieping bevinden zich vier slaapkamers, wat deze woning zeer geschikt maakt voor grotere gezinnen of voor het combineren van wonen en werken.

De hoofdslaapkamer ligt aan de achterzijde en profiteert van extra lichtinval door de zijramen. Ook een tweede slaapkamer ligt aan de achterzijde.

De derde kamer is ideaal als thuiswerkplek of inloopkast en de vierde slaapkamer aan de voorzijde heeft toegang tot een terras. Ook hier weer een goede plek om buiten te zitten.

Op de overloop bevindt zich een separaat toilet.

De badkamer is compleet uitgevoerd met een ligbad, separate douche, wastafelmeubel en aansluitingen voor de wasmachine.

Omschrijving

Tweede verdieping

De tweede verdieping biedt nog eens extra ruimte met een volwaardige vijfde slaapkamer. Ideaal voor een tiener, logees of als rustige werkplek aan huis.

Daarnaast is er veel bergruimte aanwezig en toegang tot een tweede dakterras.

Hier ervaar je het vrije gevoel optimaal: stel je voor dat je hier in de avondzon zit, genietend van het uitzicht over de weilanden, waar regelmatig sportpaarden rustig grazen — een uniek en rustgevend beeld.

Tuin

De tuin rondom is fraai aangelegd met volwassen beplanting en meerdere terrassen. Hierdoor is er altijd een plek in de zon of schaduw te vinden.

Aan de voorzijde is er ruimte om op eigen terrein te parkeren. De tuin biedt veel privacy en voelt door de ligging als een verlengstuk van het omliggende landschap.

Bijzonderheden

- Vrijstaande woning met veel privacy en vrij uitzicht
- Woonoppervlakte circa 157 m²
- Vijf slaapkamers
- Ideaal voor gezinnen en thuiswerken
- Garage met elektrische Hörmann deur
- Twee terrassen, waaronder een dakterras met vrij uitzicht
- Tuin rondom met diverse zitplekken
- Schilderwerk buitenzijde uitgevoerd in 2025
- HR cv-ketel (Vaillant, 2014) met onderhoudscontract
- Energielabel C
- Ouderdoms- en niet-zelfbewoningsclausule van toepassing
- Oplevering in overleg

Kortom

Een ruime en lichte vrijstaande woning op een bijzondere locatie, waar rust, ruimte en uitzicht samenkomen. Een plek met karakter en geschiedenis, waar jarenlang met plezier is gewoond en waar nieuwe herinneringen gemaakt kunnen worden.

Nieuwsgierig geworden? Neem gerust contact met ons op voor een bezichtiging — we laten je deze woning graag ervaren.

De woning ligt in een rustige straat met een mix van vrijstaande- en 2-onder 1 kap woningen, wat zorgt voor een ruim en open straatbeeld. Op loopafstand bevindt zich de dorpskern met winkels voor de dagelijkse boodschappen en meerdere speeltuinen voor kinderen.

Het dorp beschikt daarnaast over basisscholen, kinderopvang en sportvoorzieningen, wat het bijzonder aantrekkelijk maakt voor gezinnen.

Voor ontspanning en natuur liggen het Waaltje, de Oude Maas en de omliggende polders op korte












































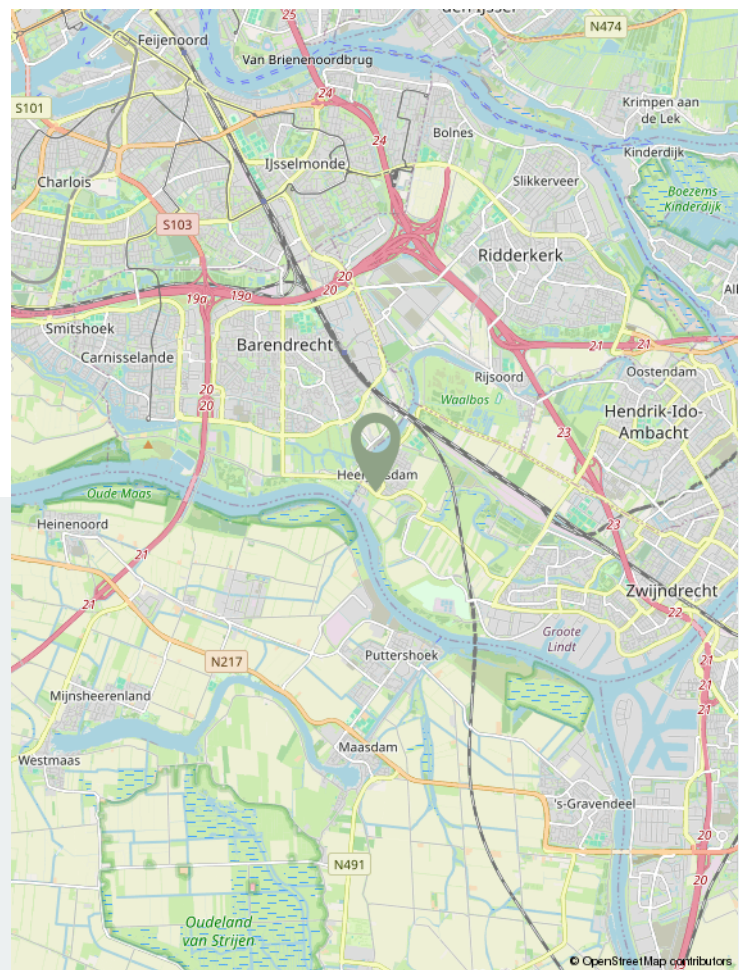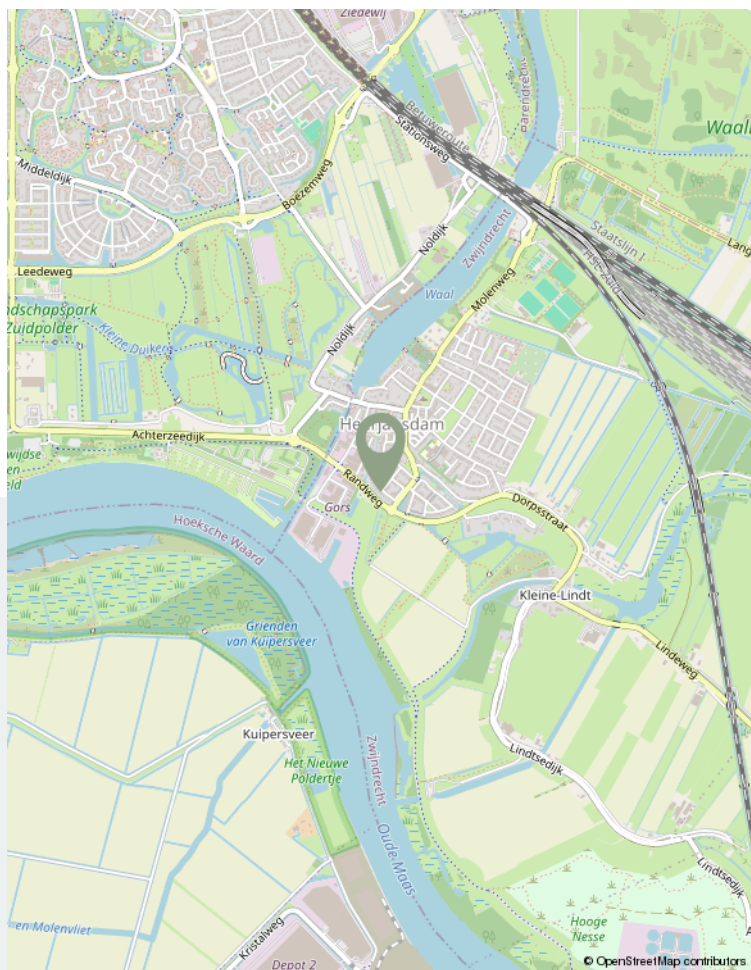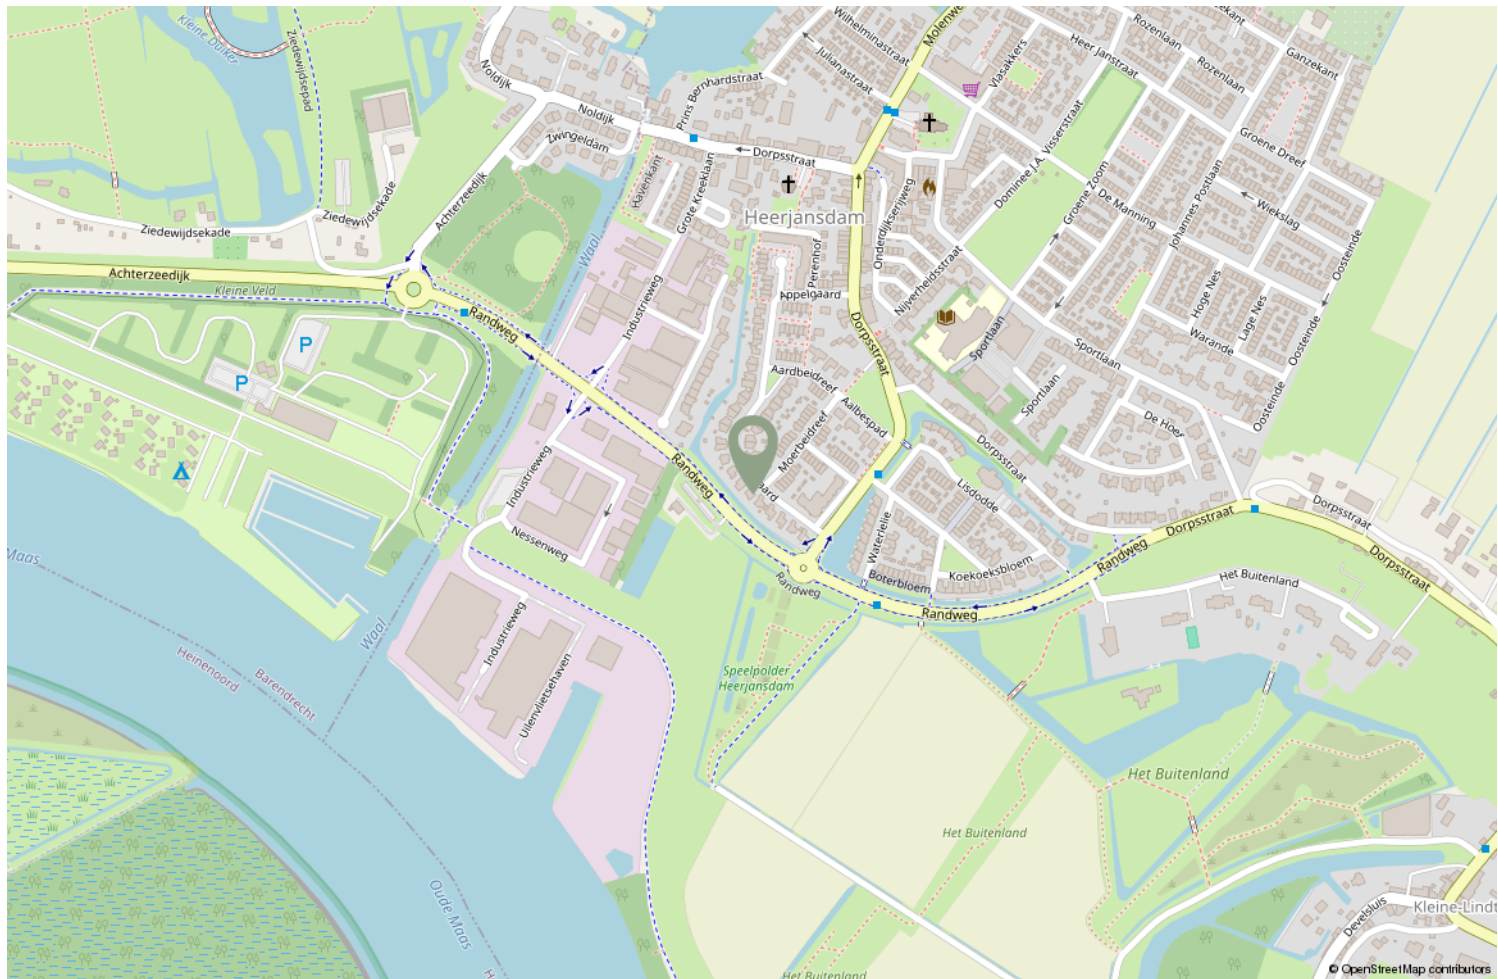

Locatie op de kaart




Aan de plattegronden kunnen geen rechten worden ontleend
 © Zibber www.zibber.nl

Plattegrond




Aan de plattegronden kunnen geen rechten worden ontleend
 © Zibber www.zibber.nl

Plattegrond

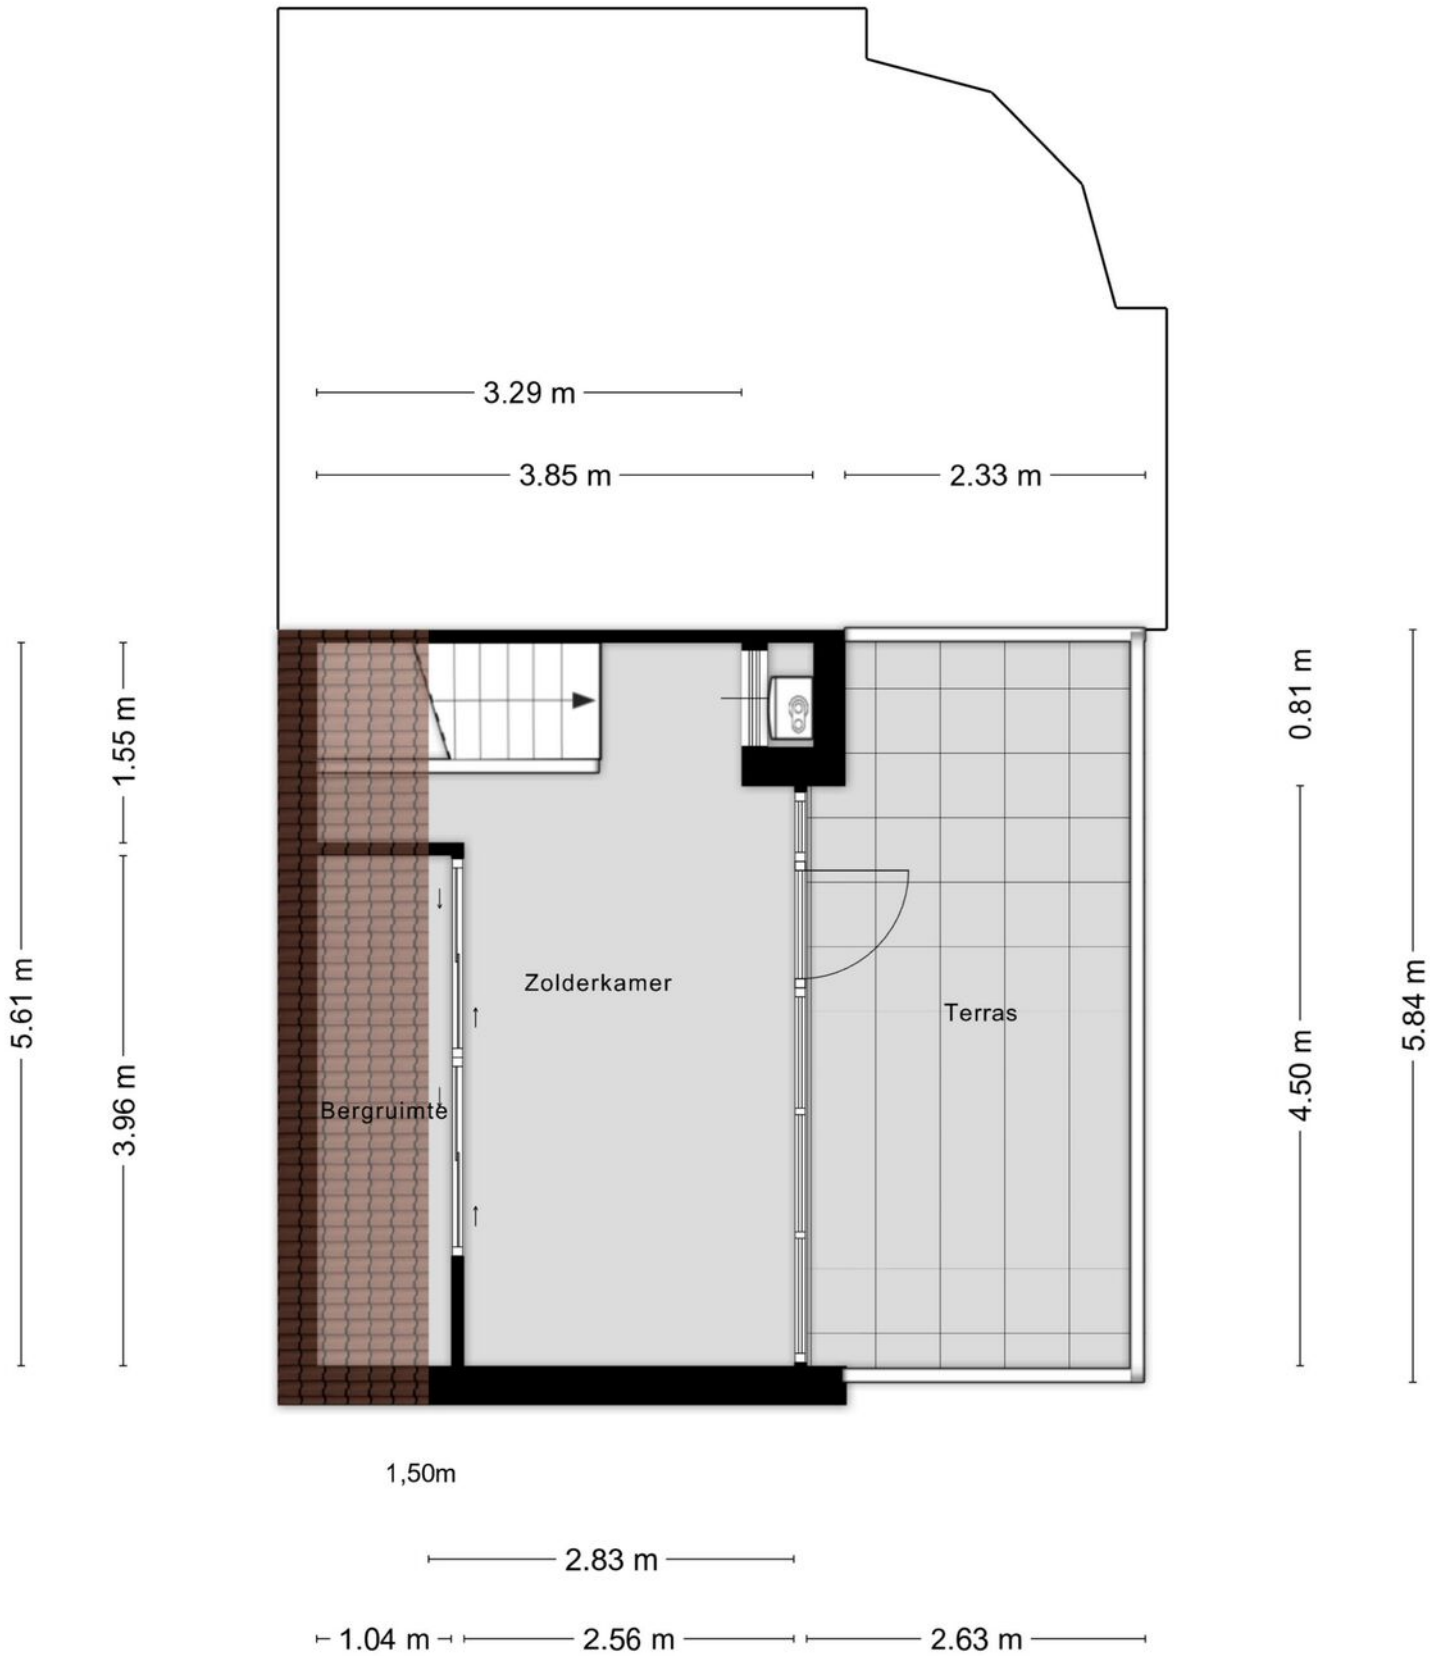

Aan de plattegronden kunnen geen rechten worden ontleend
 © Zibber www.zibber.nl


Plattegrond

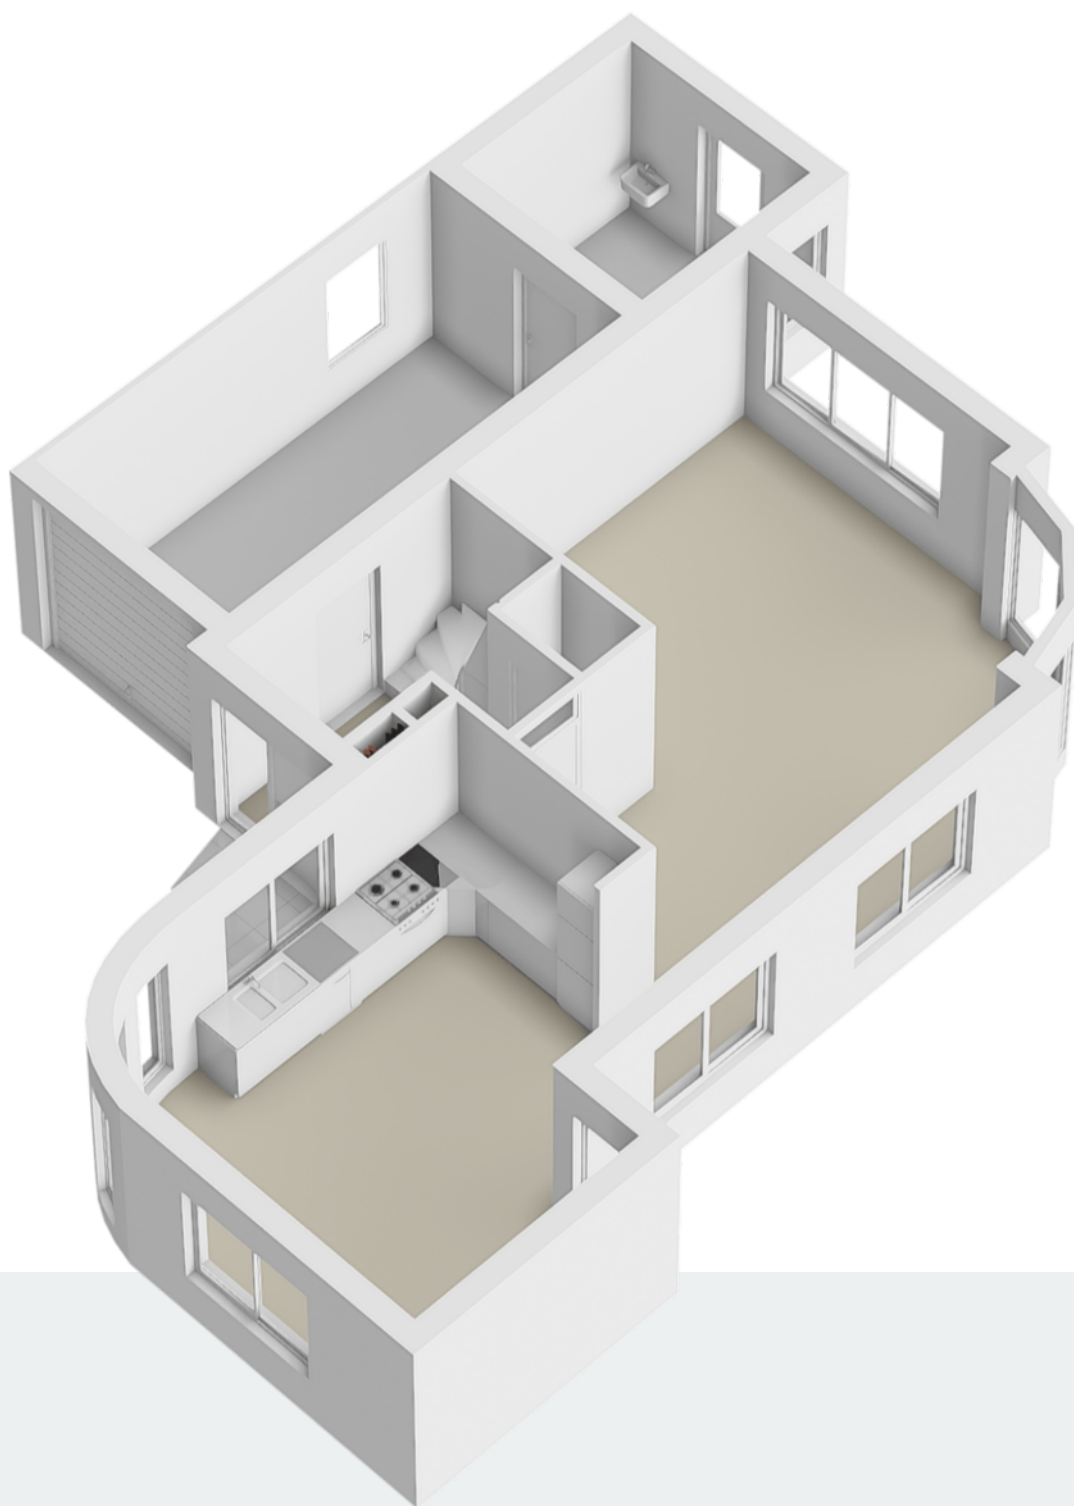

Plattegrond





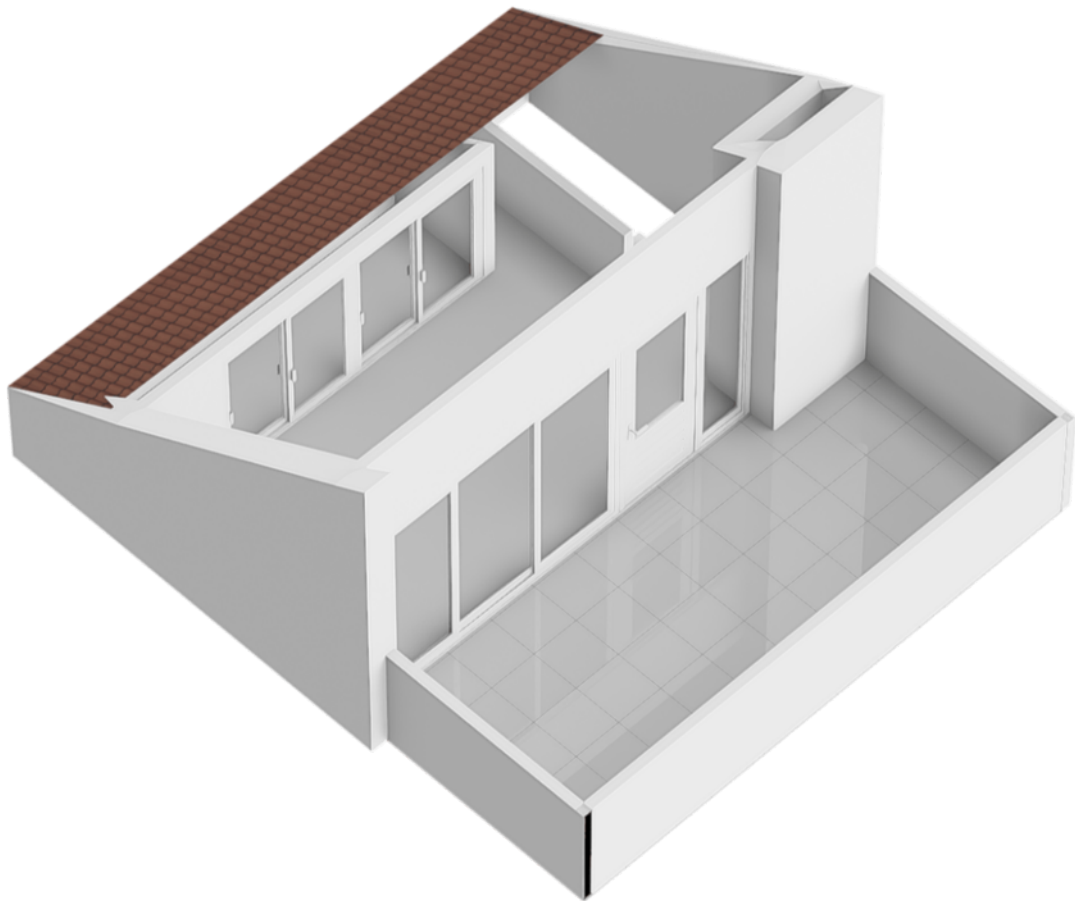


Plattegrond



Plattegrond



0 5 10 15 20 25m

12345 25	Deze kaart is noordgericht Perceelnummer Huisnummer	Schaal 1: 500	
	Vastgestelde kadastrale grens	Kadastrale gemeente Heerjansdam	
	Voorlopige kadastrale grens	Sectie A	
	Administratieve kadastrale grens	Perceel 3406	
	Bebouwing		
Voor een eensluitend uittreksel, geleverd op 29 april 2026 De bewaarder van het kadaster en de openbare registers		Aan dit uittreksel kunnen geen betrouwbare maten worden ontleend. De Dienst voor het kadaster en de openbare registers behoudt zich de intellectuele eigendomsrechten voor, waaronder het auteursrecht en het databankenrecht.	

Kadastrale kaart

Lijst van zaken

Persoonlijke gegevens

Naam:



Adres te verkopen woning:

Appelgaard 46, 2995 XP Heerjansdam

Datum:

29 MAART 2026

Voor de onderstaande zaken -ongeacht of ze roerend dan wel onroerend zijn- geldt dat ze soms wel en soms niet in de woning achterblijven. De lijst is bedoeld om duidelijkheid te scheppen om discussies achteraf te voorkomen.

	Blijft	Gaat mee	Kan worden overgenomen	n.v.t.
Woning				
Interieur				
Verlichting, te weten:				
- inbouwspots/dimmers	<input checked="" type="checkbox"/>	<input type="checkbox"/>	<input type="checkbox"/>	<input type="checkbox"/>
- opbouwspots/armaturen/lampen/dimmers	<input checked="" type="checkbox"/>	<input type="checkbox"/>	<input type="checkbox"/>	<input type="checkbox"/>
- losse (hang)lampen	<input checked="" type="checkbox"/>	<input type="checkbox"/>	<input type="checkbox"/>	<input type="checkbox"/>
-	<input type="checkbox"/>	<input type="checkbox"/>	<input type="checkbox"/>	<input type="checkbox"/>
-	<input type="checkbox"/>	<input type="checkbox"/>	<input type="checkbox"/>	<input type="checkbox"/>
(Losse)kasten, legplanken, te weten:				
-	<input type="checkbox"/>	<input type="checkbox"/>	<input type="checkbox"/>	<input checked="" type="checkbox"/>
-	<input type="checkbox"/>	<input type="checkbox"/>	<input type="checkbox"/>	<input checked="" type="checkbox"/>
Raamdecoratie/zonwering binnen, te weten:				
- gordijnrails	<input checked="" type="checkbox"/>	<input type="checkbox"/>	<input type="checkbox"/>	<input type="checkbox"/>
- gordijnen	<input type="checkbox"/>	<input type="checkbox"/>	<input type="checkbox"/>	<input type="checkbox"/>
- overgordijnen	<input type="checkbox"/>	<input type="checkbox"/>	<input type="checkbox"/>	<input type="checkbox"/>
- vitrages	<input type="checkbox"/>	<input type="checkbox"/>	<input type="checkbox"/>	<input type="checkbox"/>
- rolgordijnen	<input checked="" type="checkbox"/>	<input type="checkbox"/>	<input type="checkbox"/>	<input type="checkbox"/>
- lamellen	<input type="checkbox"/>	<input type="checkbox"/>	<input type="checkbox"/>	<input checked="" type="checkbox"/>
- jaloezieën	<input type="checkbox"/>	<input type="checkbox"/>	<input type="checkbox"/>	<input checked="" type="checkbox"/>
- (losse) horren/rolhorren	<input checked="" type="checkbox"/>	<input type="checkbox"/>	<input type="checkbox"/>	<input type="checkbox"/>
-	<input type="checkbox"/>	<input type="checkbox"/>	<input type="checkbox"/>	<input type="checkbox"/>
-	<input type="checkbox"/>	<input type="checkbox"/>	<input type="checkbox"/>	<input type="checkbox"/>
Vloerdecoratie, te weten:				
- vloerbedekking	<input checked="" type="checkbox"/>	<input type="checkbox"/>	<input type="checkbox"/>	<input type="checkbox"/>
- parketvloer	<input type="checkbox"/>	<input type="checkbox"/>	<input type="checkbox"/>	<input checked="" type="checkbox"/>
- houten vloer(delen)	<input type="checkbox"/>	<input type="checkbox"/>	<input type="checkbox"/>	<input checked="" type="checkbox"/>
- laminaat	<input type="checkbox"/>	<input type="checkbox"/>	<input type="checkbox"/>	<input checked="" type="checkbox"/>
- plavuizen	<input checked="" type="checkbox"/>	<input type="checkbox"/>	<input type="checkbox"/>	<input type="checkbox"/>
-	<input type="checkbox"/>	<input type="checkbox"/>	<input type="checkbox"/>	<input type="checkbox"/>
-	<input type="checkbox"/>	<input type="checkbox"/>	<input type="checkbox"/>	<input type="checkbox"/>

	Blijft	Gaat mee	Kan worden overgenomen	n.v.t.
(Voorzet) openhaard met toebehoren	<input type="checkbox"/>	<input type="checkbox"/>	<input type="checkbox"/>	<input checked="" type="checkbox"/>
Allesbrander	<input type="checkbox"/>	<input type="checkbox"/>	<input type="checkbox"/>	<input checked="" type="checkbox"/>
Houtkachel	<input type="checkbox"/>	<input type="checkbox"/>	<input type="checkbox"/>	<input checked="" type="checkbox"/>
(Gas)kachels	<input type="checkbox"/>	<input type="checkbox"/>	<input type="checkbox"/>	<input checked="" type="checkbox"/>
Designradiator(en)	<input type="checkbox"/>	<input type="checkbox"/>	<input type="checkbox"/>	<input checked="" type="checkbox"/>
Radiatorafwerking	<input type="checkbox"/>	<input type="checkbox"/>	<input type="checkbox"/>	<input checked="" type="checkbox"/>
Overig, te weten:				
- spiegelwanden	<input type="checkbox"/>	<input type="checkbox"/>	<input type="checkbox"/>	<input checked="" type="checkbox"/>
- schilderij ophangstelsysteem	<input type="checkbox"/>	<input type="checkbox"/>	<input type="checkbox"/>	<input checked="" type="checkbox"/>
-	<input type="checkbox"/>	<input type="checkbox"/>	<input type="checkbox"/>	<input type="checkbox"/>
-	<input type="checkbox"/>	<input type="checkbox"/>	<input type="checkbox"/>	<input type="checkbox"/>
Keuken				
Keukenblok (met bovenkasten)	<input checked="" type="checkbox"/>	<input type="checkbox"/>	<input type="checkbox"/>	<input type="checkbox"/>
Keuken (inbouw)apparatuur, te weten:				
-	<input checked="" type="checkbox"/>	<input type="checkbox"/>	<input type="checkbox"/>	<input type="checkbox"/>
-	<input type="checkbox"/>	<input type="checkbox"/>	<input type="checkbox"/>	<input type="checkbox"/>
-	<input type="checkbox"/>	<input type="checkbox"/>	<input type="checkbox"/>	<input type="checkbox"/>
Keukenaccessoires, te weten:				
-	<input type="checkbox"/>	<input type="checkbox"/>	<input type="checkbox"/>	<input checked="" type="checkbox"/>
-	<input type="checkbox"/>	<input type="checkbox"/>	<input type="checkbox"/>	<input type="checkbox"/>
-	<input type="checkbox"/>	<input type="checkbox"/>	<input type="checkbox"/>	<input type="checkbox"/>
Sanitair/sauna				
Toiletaccessoires:				
-	<input checked="" type="checkbox"/>	<input type="checkbox"/>	<input type="checkbox"/>	<input type="checkbox"/>
-	<input type="checkbox"/>	<input type="checkbox"/>	<input type="checkbox"/>	<input type="checkbox"/>
-	<input type="checkbox"/>	<input type="checkbox"/>	<input type="checkbox"/>	<input type="checkbox"/>
-	<input type="checkbox"/>	<input type="checkbox"/>	<input type="checkbox"/>	<input type="checkbox"/>

	Blijft	Gaat mee	Kan worden overgenomen	n.v.t.
-	<input type="checkbox"/>	<input type="checkbox"/>	<input type="checkbox"/>	<input type="checkbox"/>
-	<input type="checkbox"/>	<input type="checkbox"/>	<input type="checkbox"/>	<input type="checkbox"/>
Badkameraccessoires:				
-	<input checked="" type="checkbox"/>	<input type="checkbox"/>	<input type="checkbox"/>	<input type="checkbox"/>
-	<input type="checkbox"/>	<input type="checkbox"/>	<input type="checkbox"/>	<input type="checkbox"/>
-	<input type="checkbox"/>	<input type="checkbox"/>	<input type="checkbox"/>	<input type="checkbox"/>
Sauna met toebehoren	<input type="checkbox"/>	<input type="checkbox"/>	<input type="checkbox"/>	<input checked="" type="checkbox"/>
	<input type="checkbox"/>	<input type="checkbox"/>	<input type="checkbox"/>	<input type="checkbox"/>
	<input type="checkbox"/>	<input type="checkbox"/>	<input type="checkbox"/>	<input type="checkbox"/>
Exterieur/installaties/veiligheid/ energiebesparing				
Schotel/antenne	<input type="checkbox"/>	<input type="checkbox"/>	<input type="checkbox"/>	<input type="checkbox"/>
Brievenbus	<input checked="" type="checkbox"/>	<input type="checkbox"/>	<input type="checkbox"/>	<input type="checkbox"/>
Kluis	<input type="checkbox"/>	<input type="checkbox"/>	<input type="checkbox"/>	<input type="checkbox"/>
(Voordeur)bel	<input checked="" type="checkbox"/>	<input type="checkbox"/>	<input type="checkbox"/>	<input type="checkbox"/>
Alarminstallatie	<input checked="" type="checkbox"/>	<input type="checkbox"/>	<input type="checkbox"/>	<input type="checkbox"/>
(Veiligheids)sloten en overige inbraakpreventie	<input checked="" type="checkbox"/>	<input type="checkbox"/>	<input type="checkbox"/>	<input type="checkbox"/>
Rookmelders	<input checked="" type="checkbox"/>	<input type="checkbox"/>	<input type="checkbox"/>	<input type="checkbox"/>
(Klok)thermostaat	<input checked="" type="checkbox"/>	<input type="checkbox"/>	<input type="checkbox"/>	<input type="checkbox"/>
Airconditioning	<input type="checkbox"/>	<input type="checkbox"/>	<input type="checkbox"/>	<input checked="" type="checkbox"/>
Warmwatervoorziening, te weten:				
- CV-installatie	<input checked="" type="checkbox"/>	<input type="checkbox"/>	<input type="checkbox"/>	<input type="checkbox"/>
- boiler	<input type="checkbox"/>	<input type="checkbox"/>	<input type="checkbox"/>	<input type="checkbox"/>
- geiser	<input type="checkbox"/>	<input type="checkbox"/>	<input type="checkbox"/>	<input type="checkbox"/>
-	<input type="checkbox"/>	<input type="checkbox"/>	<input type="checkbox"/>	<input type="checkbox"/>
-	<input type="checkbox"/>	<input type="checkbox"/>	<input type="checkbox"/>	<input type="checkbox"/>
-	<input type="checkbox"/>	<input type="checkbox"/>	<input type="checkbox"/>	<input type="checkbox"/>
Screens	<input type="checkbox"/>	<input type="checkbox"/>	<input type="checkbox"/>	<input type="checkbox"/>
Rolluiken	<input type="checkbox"/>	<input type="checkbox"/>	<input type="checkbox"/>	<input type="checkbox"/>
Zonwering buiten	<input checked="" type="checkbox"/>	<input type="checkbox"/>	<input type="checkbox"/>	<input type="checkbox"/>
	<input type="checkbox"/>	<input type="checkbox"/>	<input type="checkbox"/>	<input type="checkbox"/>
	<input type="checkbox"/>	<input type="checkbox"/>	<input type="checkbox"/>	<input type="checkbox"/>
	<input type="checkbox"/>	<input type="checkbox"/>	<input type="checkbox"/>	<input type="checkbox"/>

	Blijft	Gaat mee	Kan worden overgenomen	n.v.t.
Isolatievoorzieningen (voorzetramen/radiatorfolie etc.), te weten:				
-	<input type="checkbox"/>	<input type="checkbox"/>	<input type="checkbox"/>	<input type="checkbox"/>
-	<input type="checkbox"/>	<input type="checkbox"/>	<input type="checkbox"/>	<input type="checkbox"/>
Telefoonaansluiting/internetaansluiting	<input checked="" type="checkbox"/>	<input type="checkbox"/>	<input type="checkbox"/>	<input type="checkbox"/>
Veiligheidsschakelaar wasautomaat	<input checked="" type="checkbox"/>	<input type="checkbox"/>	<input type="checkbox"/>	<input type="checkbox"/>
Waterslot wasautomaat	<input type="checkbox"/>	<input type="checkbox"/>	<input type="checkbox"/>	<input checked="" type="checkbox"/>
Zonnepanelen	<input type="checkbox"/>	<input type="checkbox"/>	<input type="checkbox"/>	<input checked="" type="checkbox"/>
Oplaadpunt elektrische auto	<input type="checkbox"/>	<input type="checkbox"/>	<input type="checkbox"/>	<input checked="" type="checkbox"/>
	<input type="checkbox"/>	<input type="checkbox"/>	<input type="checkbox"/>	<input type="checkbox"/>
	<input type="checkbox"/>	<input type="checkbox"/>	<input type="checkbox"/>	<input type="checkbox"/>
Tuin				
<i>Inrichting</i>				
Tuinaanleg/bestrating	<input checked="" type="checkbox"/>	<input type="checkbox"/>	<input type="checkbox"/>	<input type="checkbox"/>
Beplanting	<input checked="" type="checkbox"/>	<input type="checkbox"/>	<input type="checkbox"/>	<input type="checkbox"/>
	<input type="checkbox"/>	<input type="checkbox"/>	<input type="checkbox"/>	<input type="checkbox"/>
<i>Verlichting/installaties</i>				
Buitenverlichting	<input checked="" type="checkbox"/>	<input type="checkbox"/>	<input type="checkbox"/>	<input type="checkbox"/>
Tijd- of schemerschakelaar/bewegingsmelder	<input type="checkbox"/>	<input type="checkbox"/>	<input type="checkbox"/>	<input type="checkbox"/>
	<input type="checkbox"/>	<input type="checkbox"/>	<input type="checkbox"/>	<input type="checkbox"/>
<i>Bebouwing</i>				
Tuinhuis/buitenberging	<input type="checkbox"/>	<input type="checkbox"/>	<input type="checkbox"/>	<input checked="" type="checkbox"/>
Kasten/werkbank in tuinhuis/berging	<input type="checkbox"/>	<input type="checkbox"/>	<input type="checkbox"/>	<input checked="" type="checkbox"/>
(Broei)kas	<input type="checkbox"/>	<input type="checkbox"/>	<input type="checkbox"/>	<input checked="" type="checkbox"/>
	<input type="checkbox"/>	<input type="checkbox"/>	<input type="checkbox"/>	<input type="checkbox"/>
	<input type="checkbox"/>	<input type="checkbox"/>	<input type="checkbox"/>	<input type="checkbox"/>
<i>Overig</i>				
Overige tuin, te weten:	<input type="checkbox"/>	<input type="checkbox"/>	<input type="checkbox"/>	<input checked="" type="checkbox"/>
- (sier)hek	<input type="checkbox"/>	<input type="checkbox"/>	<input type="checkbox"/>	<input type="checkbox"/>
- vlaggenmast(houder)	<input type="checkbox"/>	<input type="checkbox"/>	<input type="checkbox"/>	<input type="checkbox"/>
-	<input type="checkbox"/>	<input type="checkbox"/>	<input type="checkbox"/>	<input type="checkbox"/>
-	<input type="checkbox"/>	<input type="checkbox"/>	<input type="checkbox"/>	<input type="checkbox"/>

Overig

Zijn er zaken die geen eigendom zijn van verkoper omdat er sprake is van een leasecontract of huurcontract. Zo ja, neemt verkoper de zaak mee of wordt het betreffende contract overgenomen?

Ja

Nee

Gaat
mee

Wordt
overgenomen
door koper

CV

Boiler

Zonnepanelen

Bijlage(n) over te nemen contracten:

-

-

Voor akkoord,

Verkoper(s)

naam:
plaats:
datum:

naam:
plaats:
datum:

Koper(s)

naam:
plaats:
datum:

naam:
plaats:
datum:

De informatie is door ons met de nodige zorgvuldigheid samengesteld. Alle verstrekte informatie moet beschouwd worden als een uitnodiging tot het doen van een bod of om in onderhandeling te treden. Onzerzijds wordt echter geen enkele aansprakelijkheid aanvaard voor enige onvolledigheid, onjuistheid of anderszins, dan wel de gevolgen daarvan. Alle opgegeven maten en oppervlakten zijn indicatief.

Key makelaardij behartigt de belangen van de verkopende partij. Neem uw eigen vbo-aankoopmakelaar mee.

Extra informatie



Uw makelaar

Kijken wat ik voor u kan betekenen? Ik kom graag bij u op bezoek.

 Verkoop

 Aankoopbegeleiding

 Gevalideerde NWWI taxaties

Volg ons ook op de social media voor het laatste nieuws, leuke weetjes en het aanbod!



Appelgaard 34 | 2995 XP Heerjansdam
T 078 751 19 80 | M 06 36 11 89 01 (WhatsApp)
info@keymakelaardij.nl | www.keymakelaardij.nl

