

Tunnelweg 7 40

Haarle

Vraagprijs
€ 135.000
K.K.



KENMERKEN

Woonoppervlakte	95m ²
Perceeloppervlakte	311m ²
Inhoud	247M ³
Bouwjaar	2006

Vraagprijs

€ 135.000

K.K.



Tunnelweg 7 40

Haarle



Omschrijving

Op Landal Landgoed De Hellendoornse Berg staat deze authentieke 6-persoons type 6C recreatiewoning. Het landgoed grenst aan het Nationaal Park Sallandse Heuvelrug en ligt op steenworp afstand van Avonturenpark Hellendoorn. Het park biedt vele faciliteiten, zoals een overdekt zwembad, restaurant, indoor speeltuin, supermarkt, fietsverhuur, etc.

De woning is centraal gelegen op het park (nabij receptie) op een eigen kavel van 311M².

Begane grond:

Entree/hal, trap naar eerste verdieping, toilet met fontein, woonkamer met openslaande tuindeuren, keuken met diverse inbouwapparatuur; combimagnetron, vaatwasser, koel-vriescombinatie, gasfornuis en afzuigkap, 2 persoons slaapkamer met boxspring en voldoende kastruimte, badkamer met ligbad, douchescherm en wastafel.


1e verdieping:

2 ruime 2 persoons slaapkamers met boxsprings en kastruimte, badkamer met douche, toilet en wastafel.

Bijzonderheden:

- Het Landgoed omvat circa 18 hectare en kent circa 200 accommodaties
- Park is Green Key gecertificeerd
- Winnaar van de bronzen Zoover Award 2015
- 311M² kaveloppervlakte
- Tuin op zuidwest gepositioneerd
- Parkeren bij de woning
- Eigen Ziggo netwerk (perfect bereik)
- Incl. inventaris (zo goed als nieuw)
- Kunststof kozijnen (onderhoudsarm)




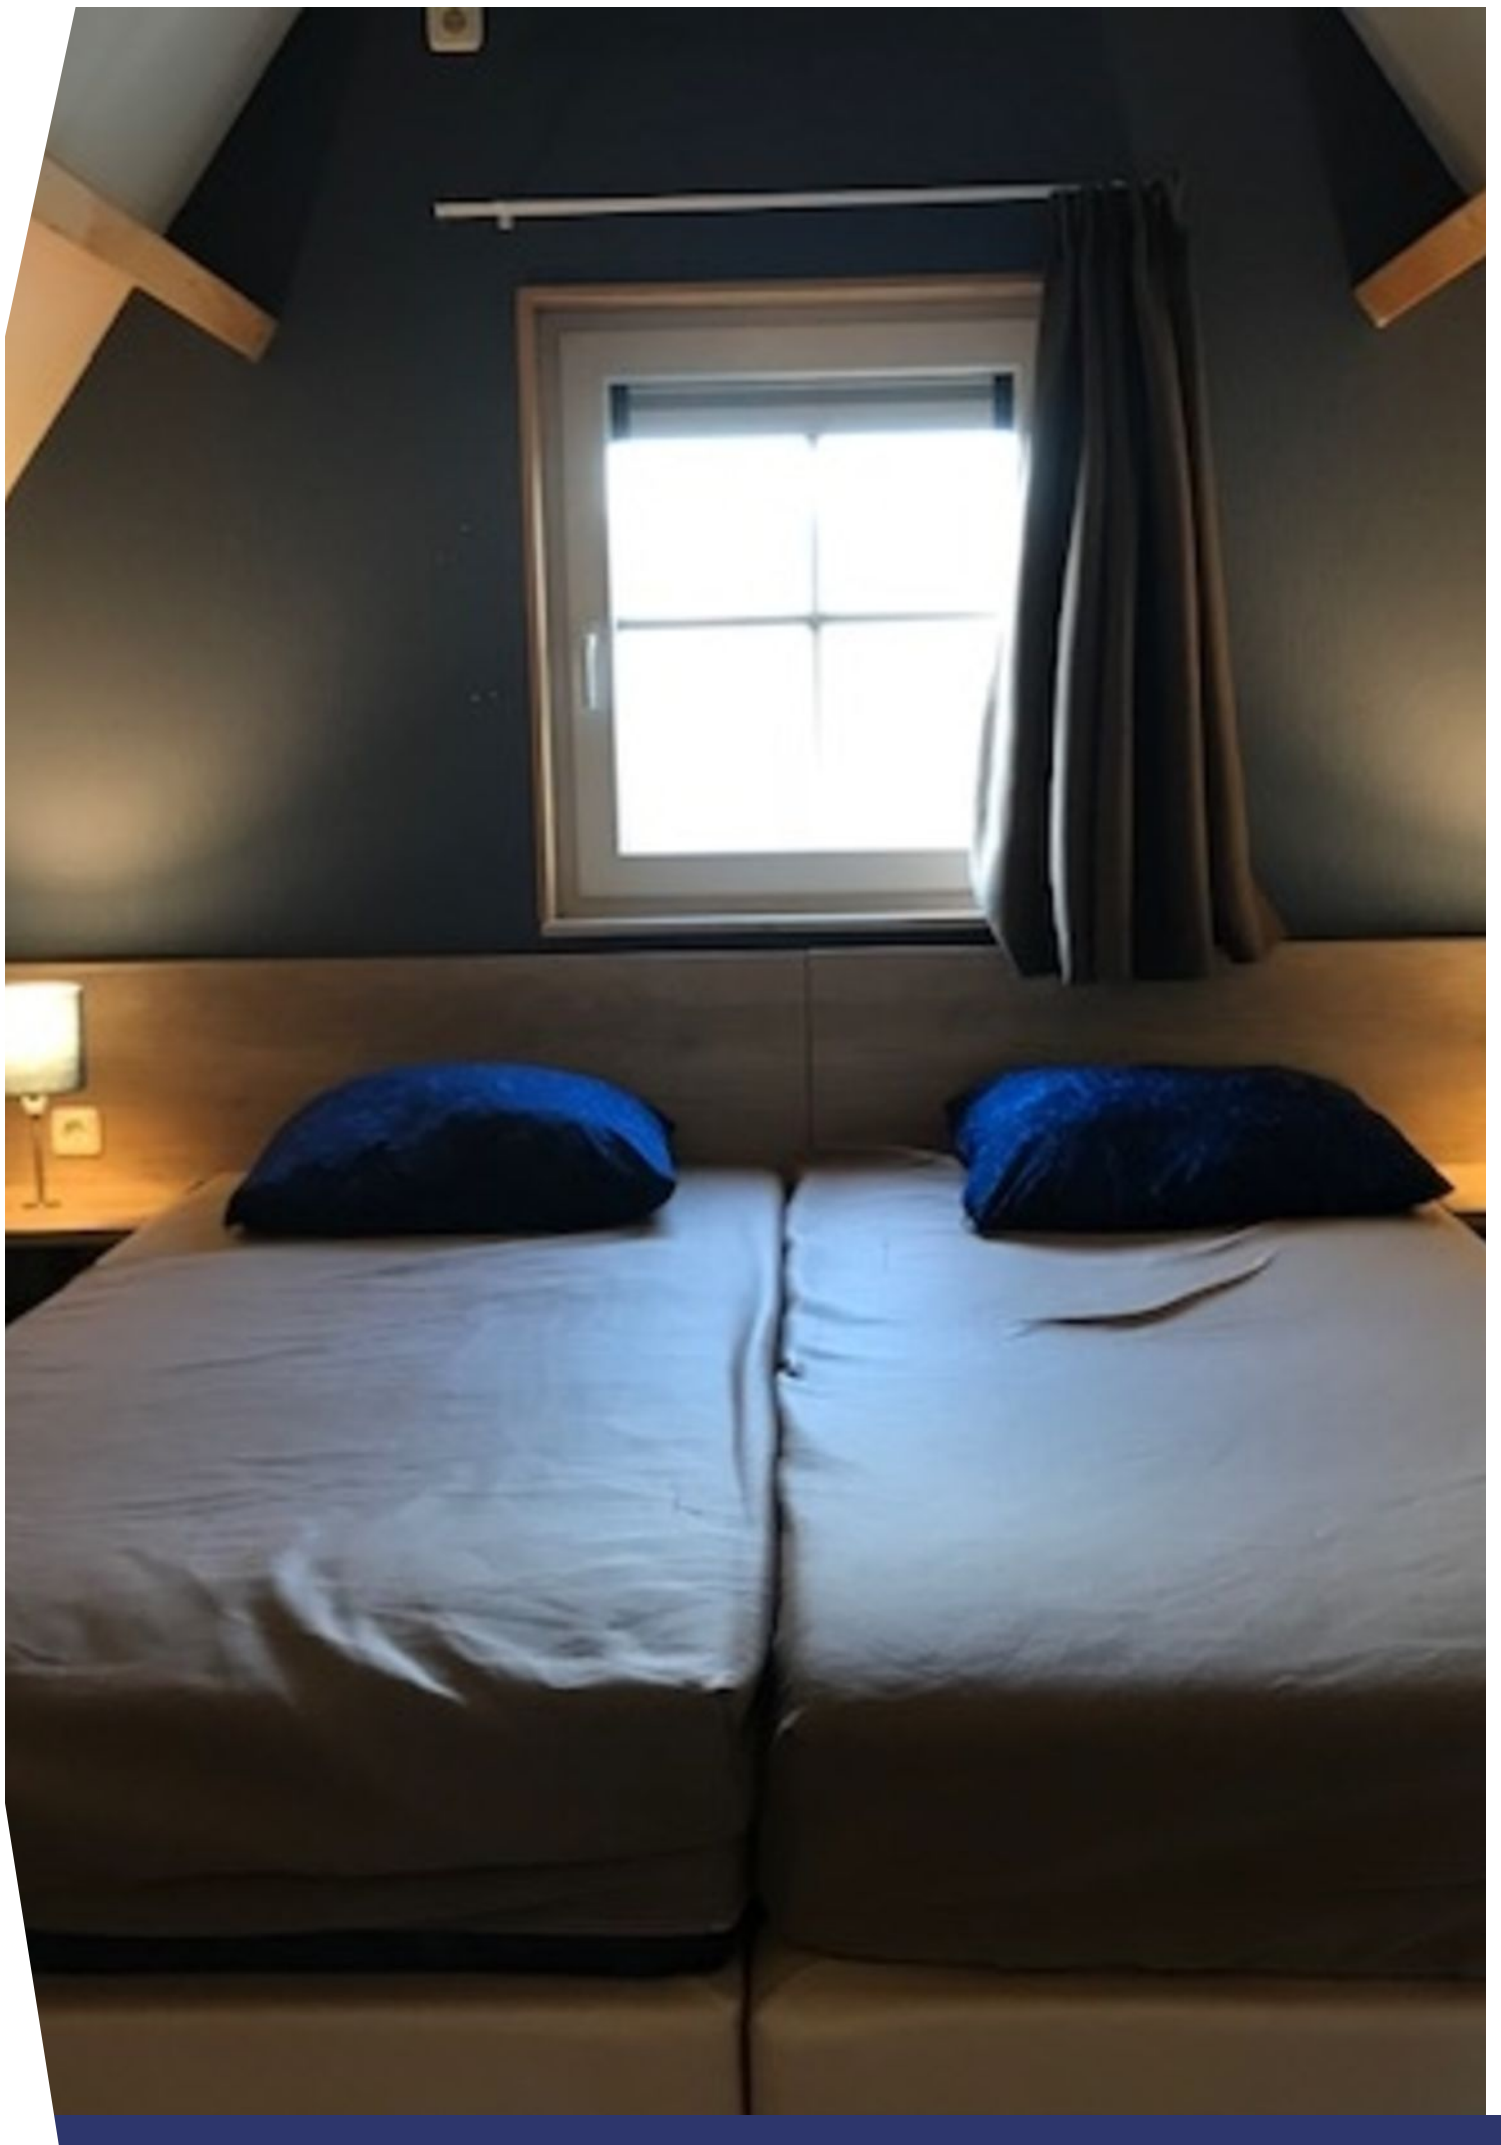






Plattegrond

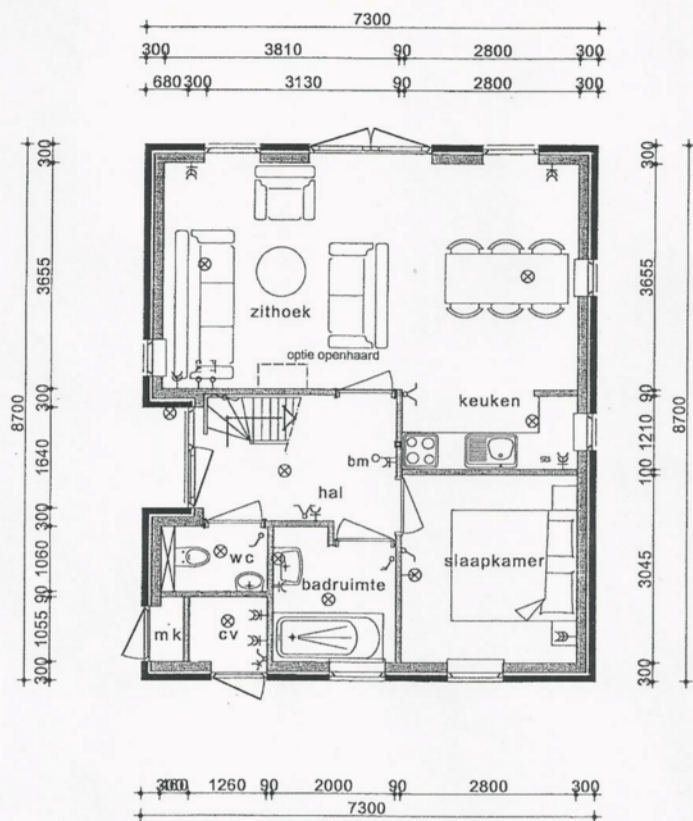


begane grond

Plattegrond

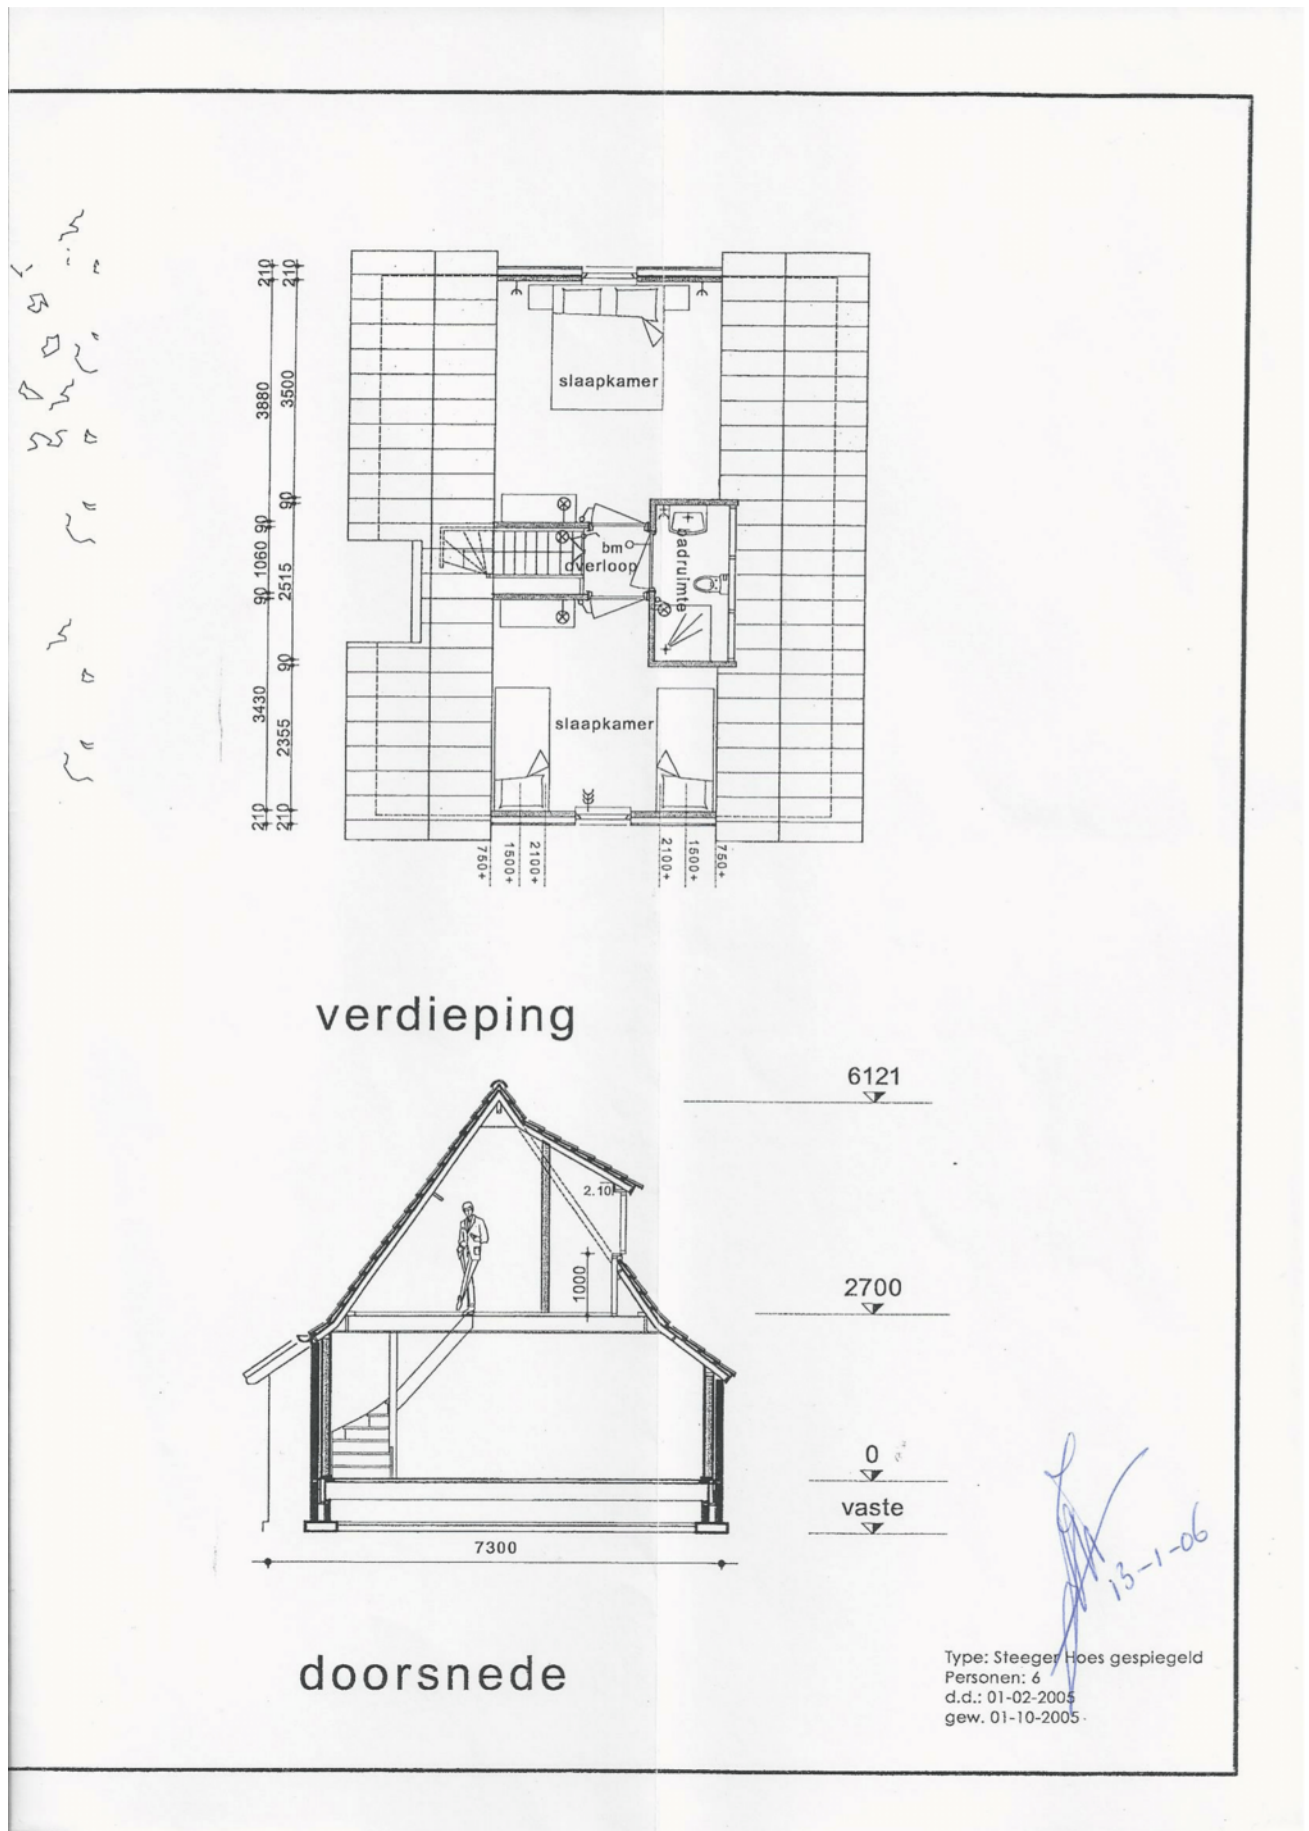

Plattegrond

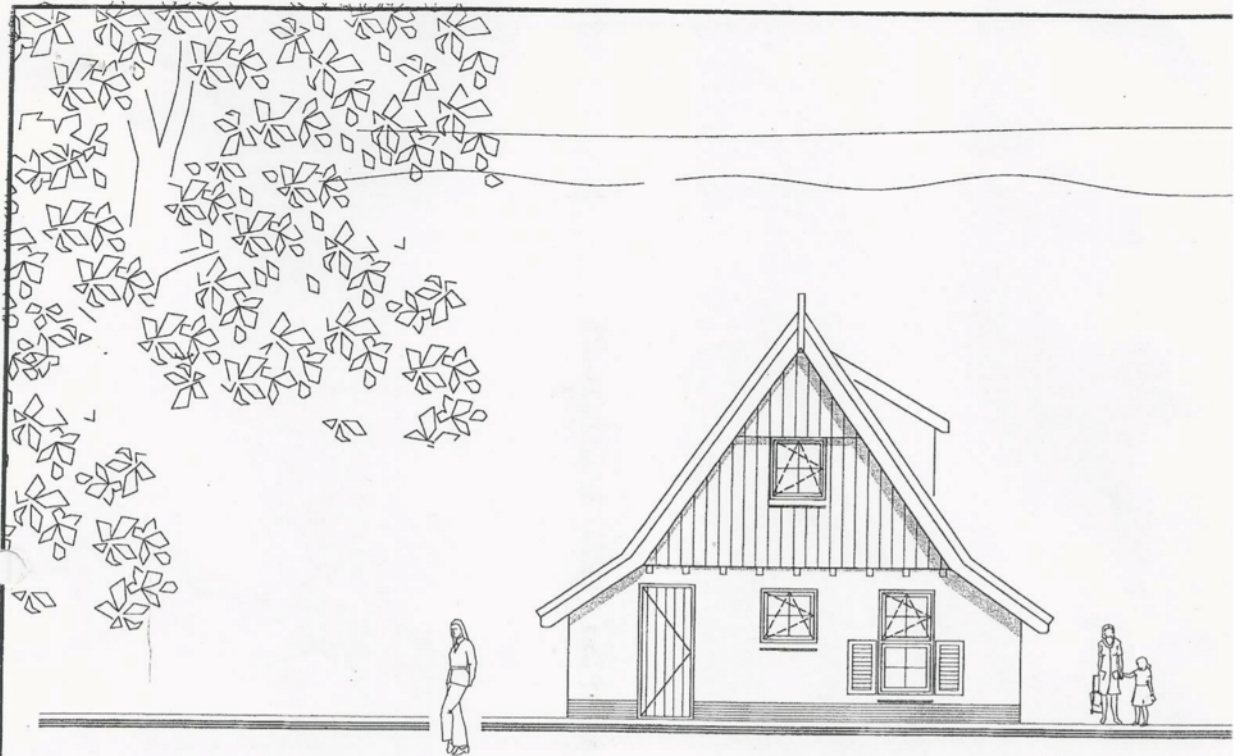


voorgevel




achtergevel

Plattegrond

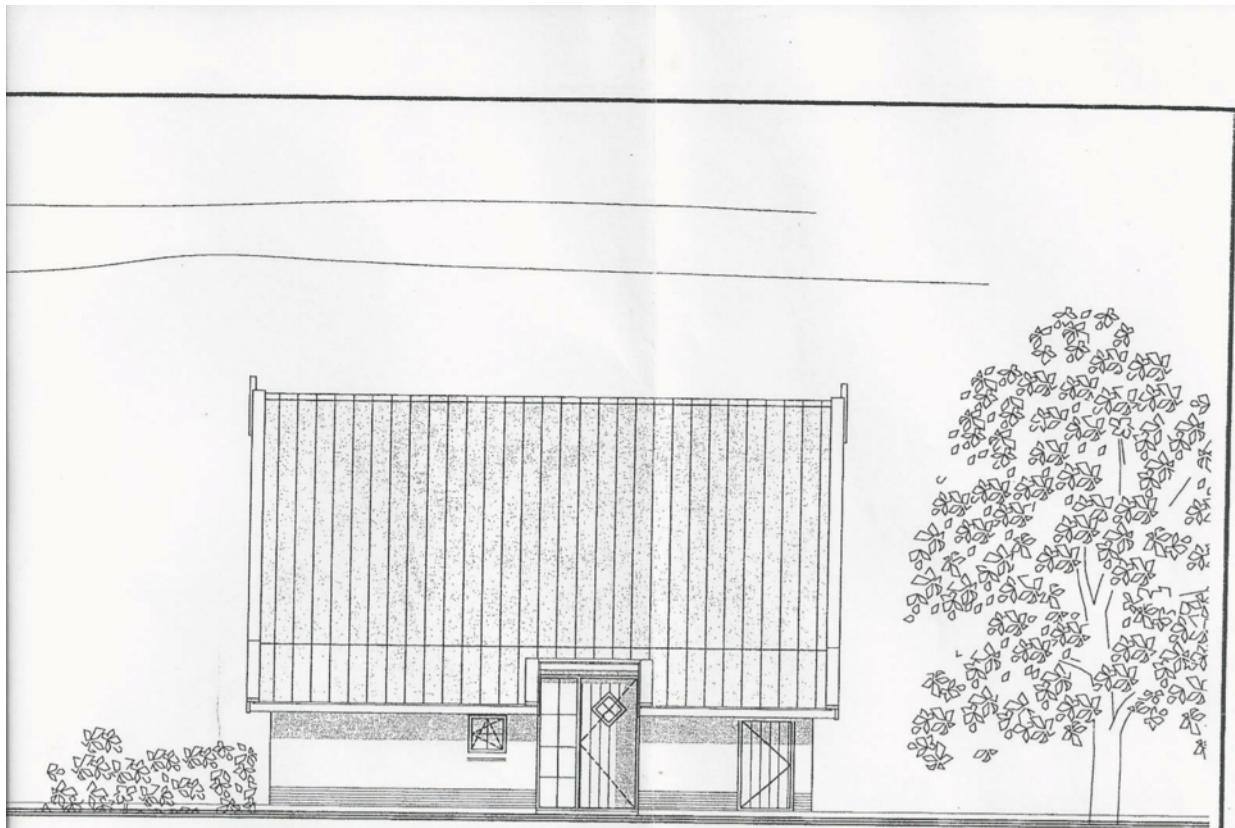

linker zijgevel

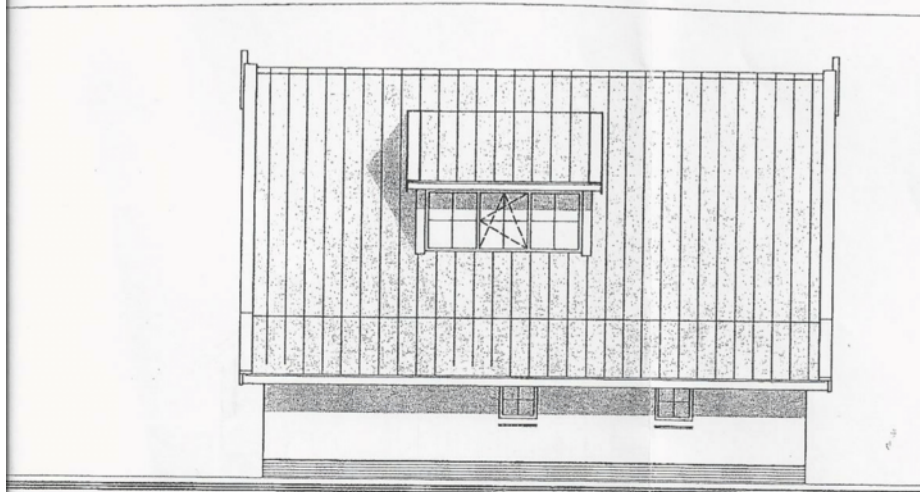

rechter zijgevel

Type: Steeger Hoes gespiegeld
Personen: 6
d.d.: 01-02-2005
gew. 01-10-2005

13-1-06

Plattegrond Landal



Kadastrale kaart

Uittreksel Kadastrale Kaart

Uw referentie: tml



12345 25	Deze kaart is noordgericht Perceelnummer Huisnummer	Schaal 1:500		
—	Vastgestelde kadastrale grens	Kadastrale gemeente		Hellendoorn
—	Voorlopige kadastrale grens	Statie		H
—	Administratieve kadastrale grens	Perceel		6587
—	Bebouwing			
—	Overige topografie			
Voor een eensluitend uittreksel, Apeldoorn, 22 oktober 2018 De bewaarder van het kadaster en de openbare registers				
Aan dit uittreksel kunnen geen betrouwbare maten worden ontleend. De Dienst voor het kadaster en de openbare registers behoudt zich de intellectuele eigendomsrechten voor, waaronder het auteursrecht en het databankenrecht.				

Locatie op de kaart

