


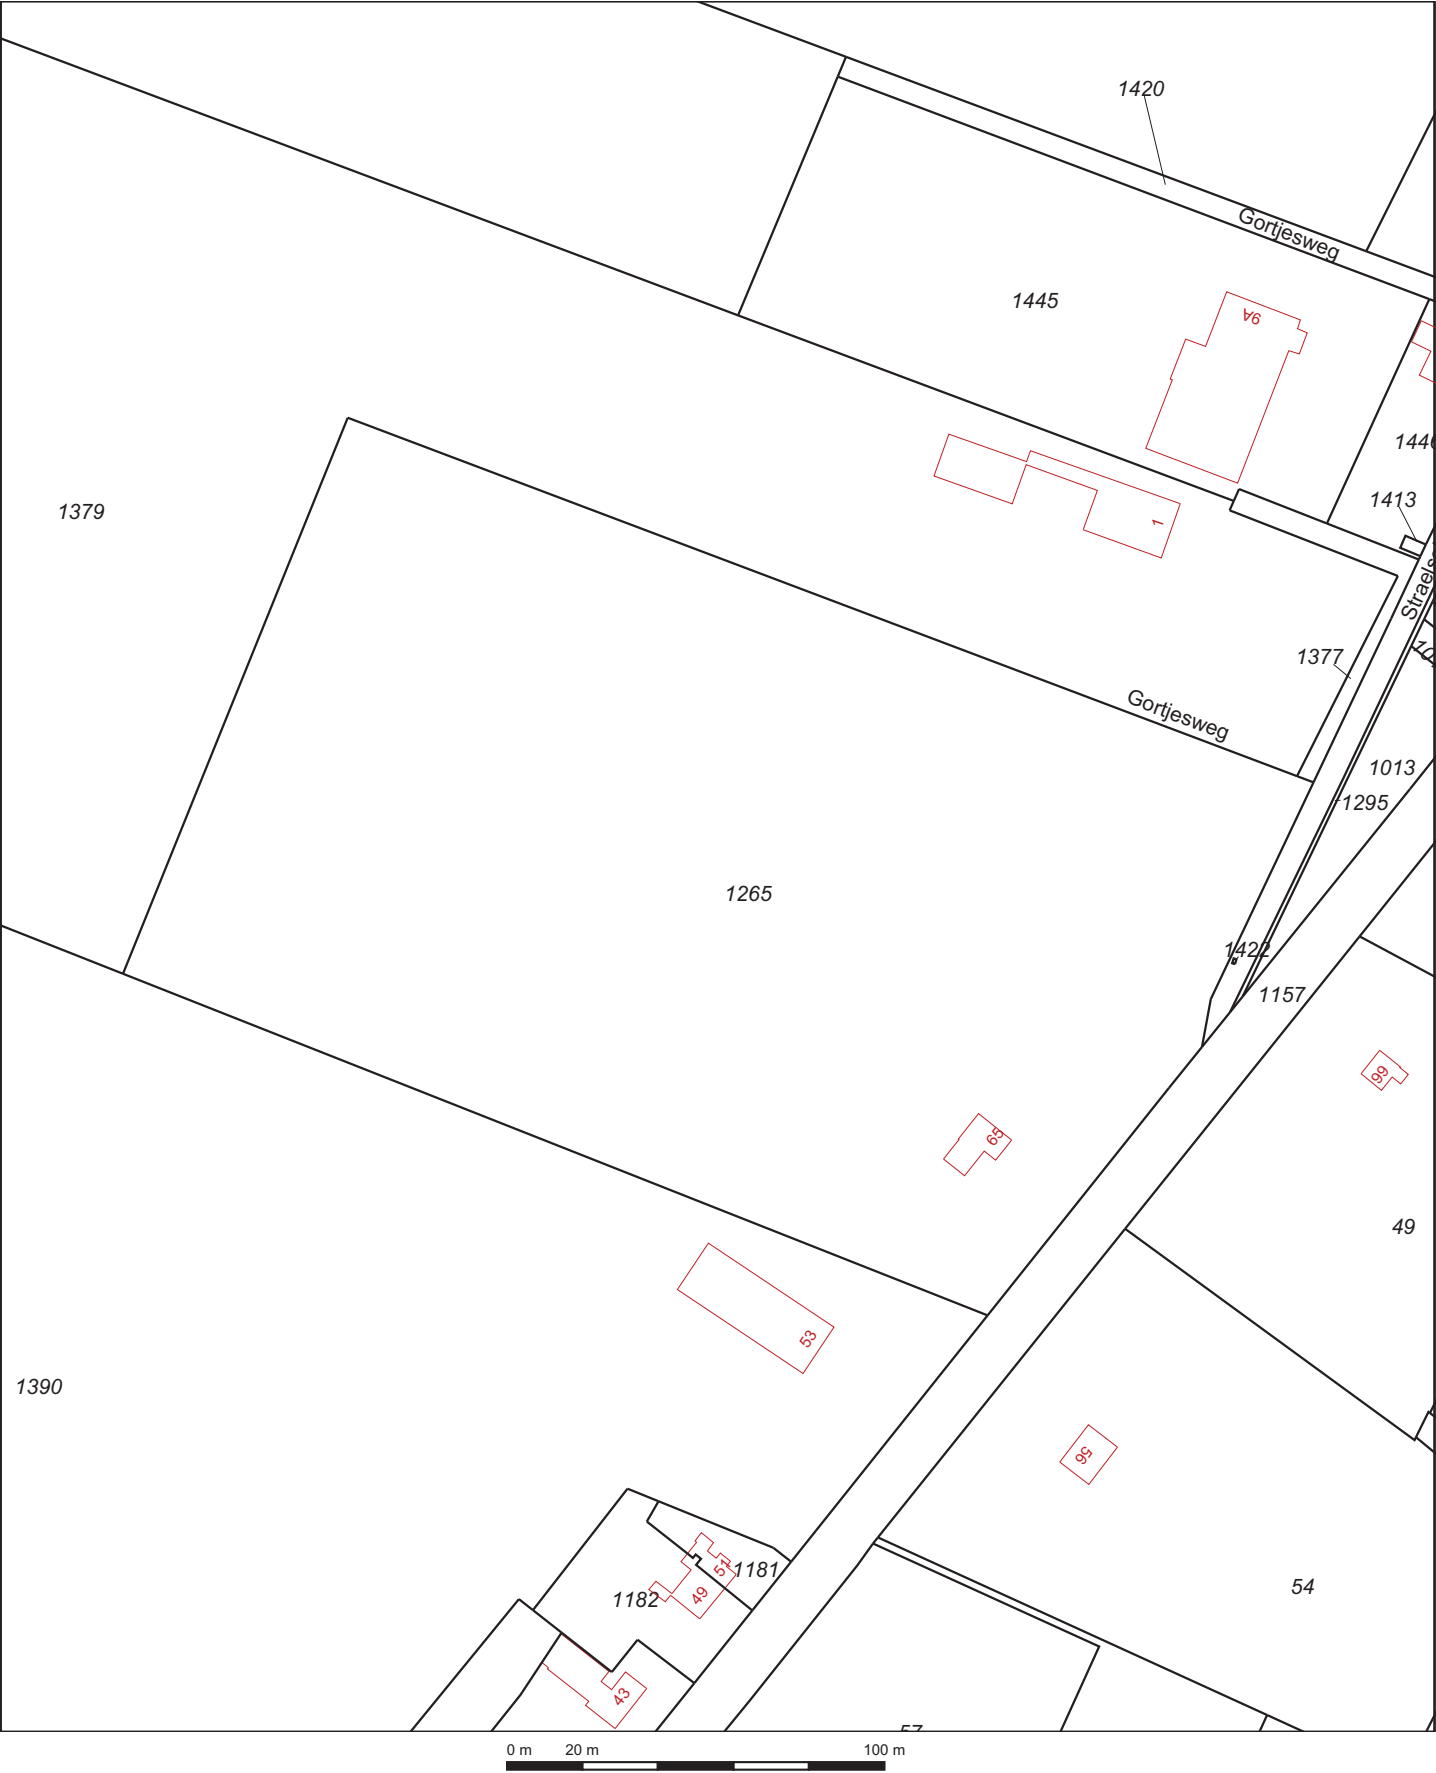

Deze kaart is noordgericht

Schaal 1:2000

Kadastrale gemeente VENLO

Sectie B

Perceel 1265

12345 Perceelnummer

25 Huisnummer

Kadastrale grens

Voorlopige grens

Bebouwing

Overige topografie

Voor een eensluitend uittreksel, Apeldoorn, 29 augustus 2012

De bewaarder van het kadaster en de openbare registers

Aan dit uittreksel kunnen geen betrouwbare maten worden ontleend.
De Dienst voor het kadaster en de openbare registers behoudt zich de intellectuele eigendomsrechten voor, waaronder het auteursrecht en het databankenrecht.