

# Welkom thuis!



**Gretrystraat 15**

**Bergen op Zoom**

van  
**goedehuizen**  
makelaar



**Gretrystraat 15**  
**Bergen op Zoom**

**€ 365.000,- k.k.**

Oplevering in overleg

## Maatvoering

Woonoppervlakte  
Inhoud  
Perceel

**Circa 115 m<sup>2</sup>**  
**Circa 380 m<sup>3</sup>**  
**182 m<sup>2</sup>**

## Bouw

Typewoning  
Bouwjaar *(volgens BAG)*  
Bouwaard  
Vloeraard  
Dak  
Kozijnen

**Tussenwoning | Eengezinswoning**  
**1970**  
**Traditioneel in spouw uit metselsteen opgetrokken**  
Begane grond: **Beton** | Verdiepingen: **Hout**  
**Zadeldak met pannen bedekt**  
**Hout | Dakkapel kunststof**

## Installatie

Verwarming  
Warm Water  
Elektra

**HR-combiketel: Bosch HRC (2009)**  
**Via combiketel**  
**5 groepen | 1 aardlekschakelaar | 8 Zonnepanelen**

Energielabel



## Energiebesparende maatregelen

- ✓ Grotendeels HR+ beglazing
- ✓ Spouwmuur
- ✓ Dakisolatie
- ✓ 8-Zonnepanelen

# Omschrijving

Welkom in de fantastische wijk van Bergen op Zoom! Dit gezellige huis bevindt zich aan de Gretrystraat 15 en is de perfecte plek voor jonge gezinnen die op zoek zijn naar een warme thuisbasis.

Dit charmante woonhuis dateert uit 1970 en biedt alle comfort die je maar kan wensen. Met maar liefst 4 slaapkamers is er genoeg ruimte voor het hele gezin om van te genieten. De zonnepanelen op het dak zorgen niet alleen voor een groene touch, maar helpen ook nog eens de energierekening omlaag te brengen.

Geniet van de heerlijke tuin met zowel een voortuin als een achtertuin. Perfect voor zonnige middagen of gezellige barbecues met vrienden en familie. De typische doorzonwoonkamer is niet alleen ruim van opzet, maar ook zo heerlijk licht. De zonnestralen kunnen goed binnenstromen wat het wonen zo lekker maakt. In de openkeuken bereidt je de lekkerste maaltijden terwijl de kinderen aan de eettafel je gezelschap houden. De woning is zeker in-stap-klaar te noemen, handig voor de niet klussers onder ons.

De ligging van dit pareltje is ongeëvenaard. Gelegen in de populaire wijk Meilust, vind je hier alles wat je nodig hebt binnen handbereik. Scholen, de bruisende binnenstad op loopafstand, het treinstation en vlotte verbindingen richting Breda en Rotterdam maken dit de ideale plek voor jonge gezinnen.

Ben jij op zoek naar een fijne woning waar je samen met je gezin gelukkige herinneringen kan maken? Dan is dit huis aan de Gretrystraat 15 echt iets voor jou. Neem snel contact met ons op en wie weet heb jij binnenkort de sleutels van jouw droomhuis in handen!

Wacht overigens niet te lang, want dit juweeltje zal vast en zeker snel weg zijn. Maak van deze woning jouw thuis en geniet van alle comfort en gezelligheid die het te bieden heeft!



## Pluspunten

- ✓ Kindvriendelijke buurt!
- ✓ Nabij station, uitvalswegen en binnenstad!
- ✓ Energiezuinige woning!
- ✓ Echté gezinswoning met 4 slaapkamers!

# Begane grond

**Entree:**

Gezellige binnenkomst van de woning in deze hal, waar er voldoende ruimte is voor het ophangen van de jassen. In de trapkast is er bergruimte voor de schoenen en stofzuiger. De hal geeft toegang tot de woonkamer, het toilet, de meterkast en de trapopgang naar de verdiepingsvloeren. Op het krijtbord kun je de leukste welkomsteksten kwijt.

De ruimte is afgewerkt met een tegelvloer, gestuukte wanden en een gipsplaten plafond.

**Toilet:**

Prima toiletruimte, welke is voorzien van een duoblok toilet en fonteintje.

De ruimte is afgewerkt met een tegelvloer, grotendeels betegelde wanden en een gestuukt plafond.

**Woonkamer:**

Heerlijk lichte doorzonwoonkamer. Dankzij de grote ramen aan beide zijden valt er veel daglicht binnen wat de kamer extra uitnodigend maakt. Een gezellig zit- en eethoek plaats je hier met gemak door de brede opzet van de kamer. De woonkamer staat in openverbinding met de keuken. Door het eventueel plaatsen van tuindeuren wordt de woonkamer helemaal verbonden met de tuin.

De ruimte is afgewerkt met een parketvloer, gestuukte wanden en een gipsplaten plafond.

**Keuken:**

Keurige open keuken in een neutrale kleurstelling met houtlook tinten. De L-vormige keukenopstelling heeft een kunststof aanrechtblad en voldoende bergruimte voor de pannen en boodschappenvoorraad. Via de keuken is er toegang tot de tuin. De keuken is voorzien van:

- + 4-pits gasfornuis
- + Afzuigkap
- + Combimagnetron/Oven
- + Koel/Vriescombinatie
- + Vaatwasser

De ruimte is afgewerkt met een tegelvloer, gestuukte wanden en een gestuukt plafond.





# Eerste verdieping

## **Overloop:**

De overloop geeft toegang tot drie slaapkamers, de badkamer en de trapopgang naar de tweede verdieping. Super handig is de vaste kast waar je ook de wasmachineaansluiting aantreft. De ruimte is afgewerkt met een laminaatvloer, gestuukte wanden en een gestuukt plafond.

## **Slaapkamer 1:**

Slaapkamer één bevindt zich aan de voorzijde van de woning en heeft een deur naar het balkon. De ochtendzon kan de heerlijk binnenkomen door het brede raampartij. De kamer is ruim van formaat waardoor er makkelijk een tweepersoonsbed, kledingkast en een bureau kan worden geplaatst. De ruimte is afgewerkt met een laminaatvloer, gestuukte wanden en een gestuukt plafond.

## **Balkon:**

Mooi balkon welke via de slaapkamer aan de voorzijde is te bereiken. Het balkon is over de gehele breedte van de kamer gesitueerd en geeft een mooi uitzicht over de straat.

## **Slaapkamer 2:**

De hoofdslaapkamer is aan de achterzijde van de woning gelegen en heeft een mooi zicht op de achtertuin. De kamer is flink van formaat waardoor alle meubels er goed inpassen. Een heerlijke plek om bij te komen na een dag hard werken. De ruimte is afgewerkt met een laminaatvloer, gestuukte wanden en een gestuukt plafond.

## **Slaapkamer 3:**

Deze slaapkamer ligt aan de achterzijde van de woning. Een prima slaapkamer die je ook goed kunt inrichten als kastenkamer of werkkamer. Nu is de kamer in gebruik als een kinderkamer. Ondanks de compactheid is de kamer ruimer dan je zou denken. De ruimte is afgewerkt met een laminaatvloer, gestuukte wanden en een gestuukt plafond.

## **Badkamer:**

De compacte badkamer is slim ingedeeld en heeft nog de originele granietenvloer. Via het raampartij kan het daglicht goed binnentreden en kun je de ruimte goed ventileren. De badkamer is voorzien van

- + Badkamermeubel met enkele wastafel
- + Douchebad
- + Duoblok toilet

Je zou kunnen overwegen deze badkamer naar eigen smaak te moderniseren, maar is zeker niet direct nodig. De ruimte is afgewerkt met een granietenvloer, betegelde wanden en een gestuukt plafond.



*Slaap lekker!*





# Tweede- / Zolderverdieping

## Overloop:

Ruime overloop door het aanwezige dakkapel die vrijwel over de gehele breedte van de woning is geplaatst. De overloop kan worden gebruikt als een leuke werkplek voor de thuiswerkers onder ons. In de vaste kasten is er veel opbergruimte en de combiketel hangt keurig uit het zicht.

De ruimte is afgewerkt met een laminaatvloer, gestuukte wanden en een gestuukt plafond.

## Slaapkamer 4:

Zéér royale slaapkamer die ook uitstekend als ouderslaapkamer kan worden gebruikt of als een echte tienerkamer. Via het dakkapel (met kunststof kozijnen) is een prima uitzicht en kan het daglicht goed binnenkomen. Achter de knieschoten is er veel bergruimte voor de vakantieoffers en kerstversiering.

De ruimte is afgewerkt met een laminaatvloer, gestuukte wanden en een gestuukt plafond.



# Tuin

## **Voortuin:**

De privacy-volle voortuin is netjes en met veel groen aangelegd. De tuin is op het zuidoosten gelegen waar je dus heerlijk kunt genieten van de ochtendzon.

## **Achtertuin:**

Mooie diepe achtertuin met achterom gelegen op het noordwesten. Geniet lekker van de avondzon in de tuin tijdens een gezellig barbecue. De tuin heeft diverse borders, een speelgazon en best veel groen. Door het formaat van de tuin is er plek voor iedereen, een trampoline, schommel of de barbecue je kunt het allemaal makkelijk kwijt. De beide terrassen zorgen dat je altijd kunt genieten van de tuin en de zon.

## **Berging/schuur:**

Prima stenenberging (circa 3,25 x 2,50), voor het tuingereedschap en uiteraard de fietsen. De berging is voorzien van elektra en bitumen dakbedekking.






*Gezellig tuinieren!*



# Plattegrond


## Begane grond

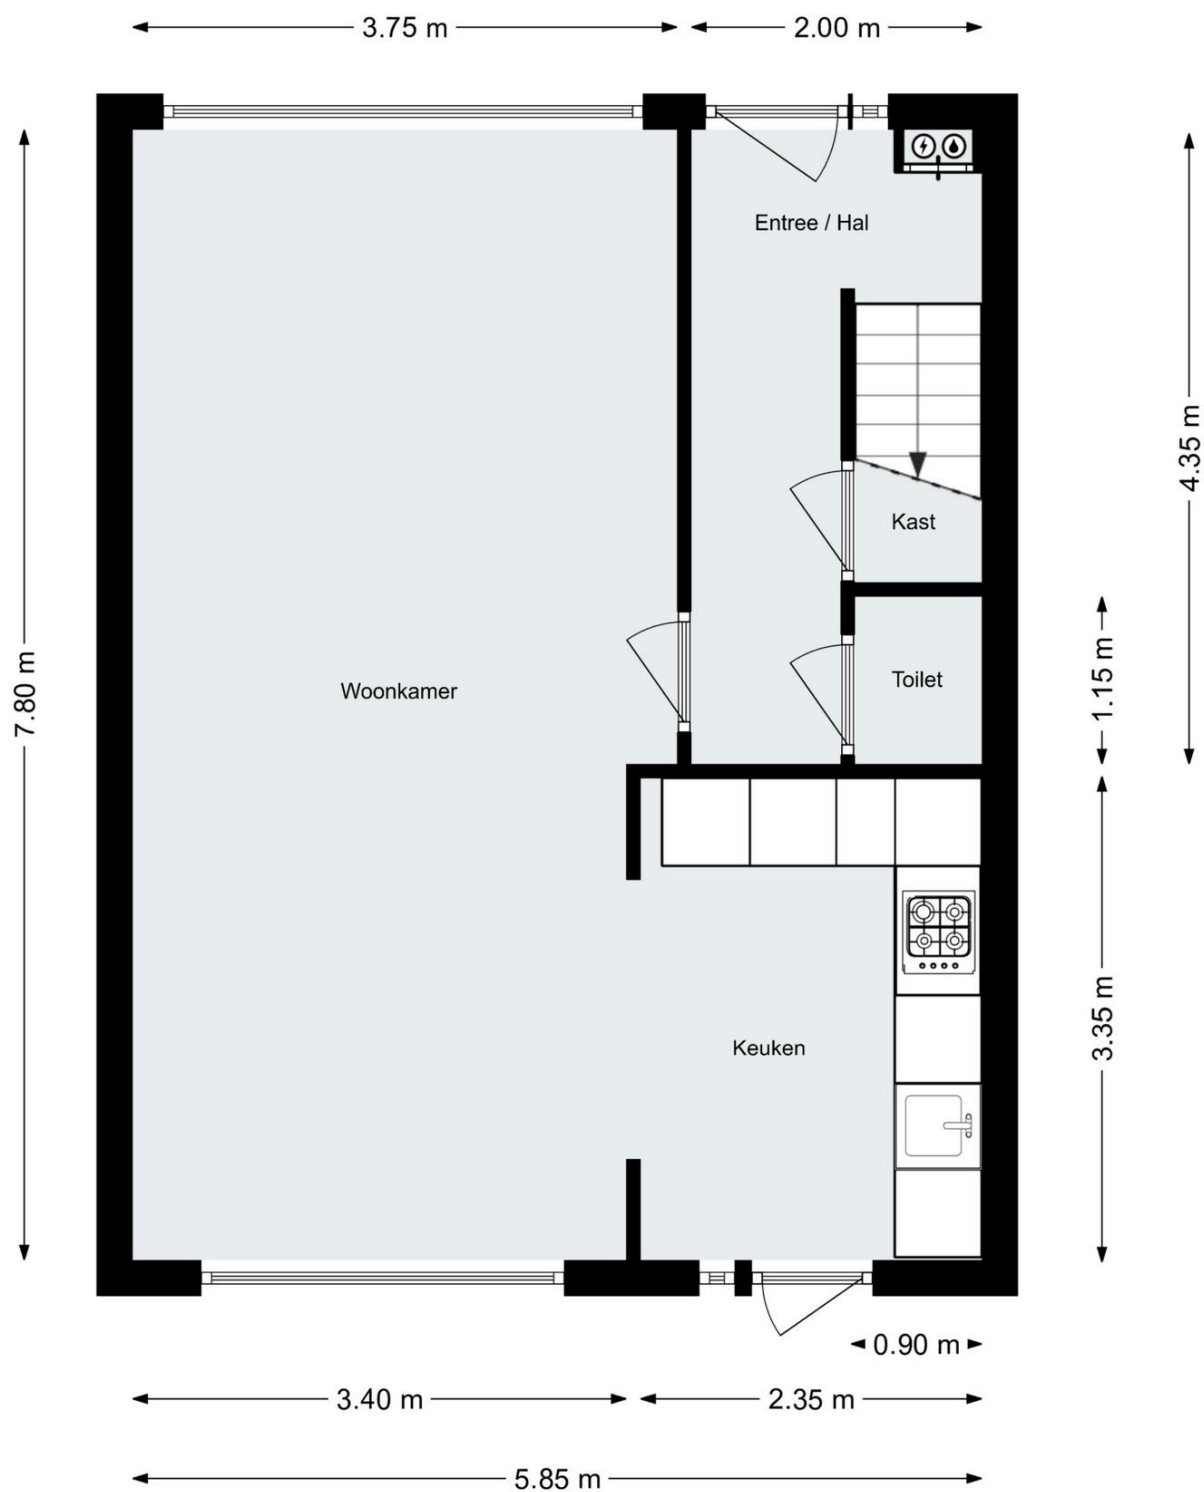

\* Deze plattegrond is bedoeld als indicatie er kunnen geen rechten aan worden ontleend.

# Plattegrond


## Eerste verdieping

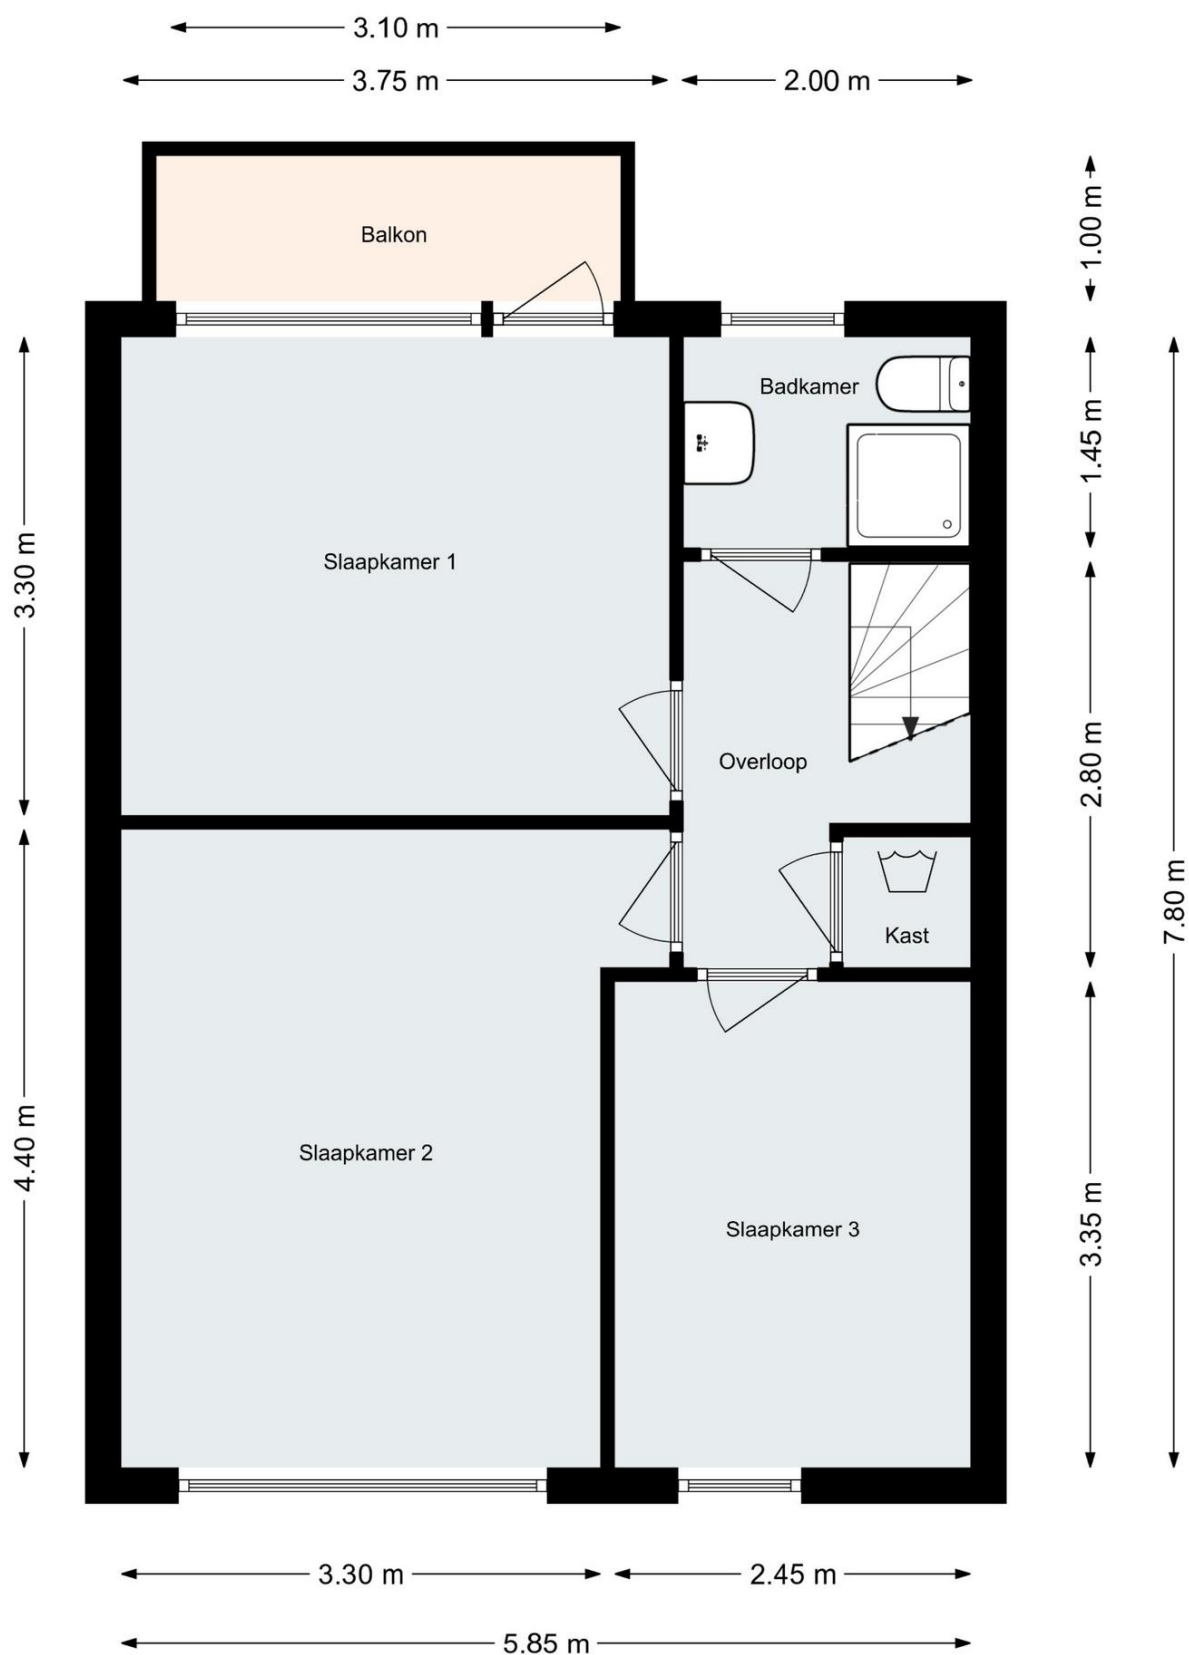

\* Deze plattegrond is bedoeld als indicatie er kunnen geen rechten aan worden ontleend.

# Plattegrond

## Tweede verdieping

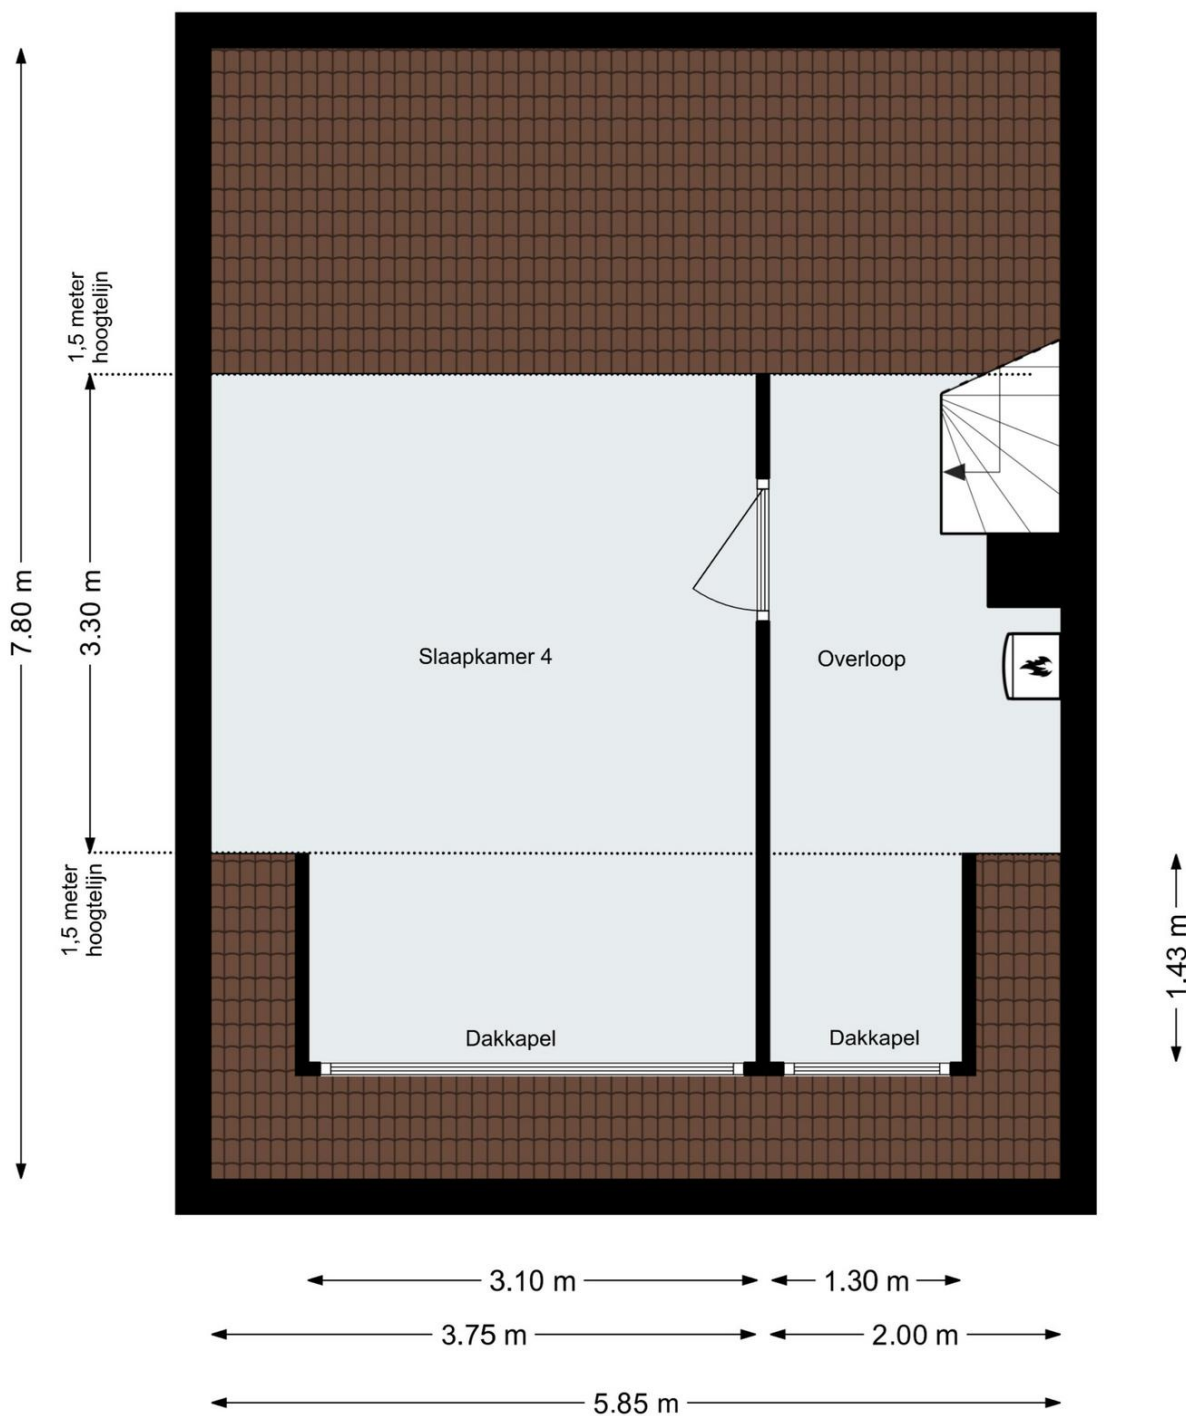

\* Deze plattegrond is bedoeld als indicatie er kunnen geen rechten aan worden ontleend.

# Kadastrale kaart

Kadastrale kaart

Uw referentie: Van Goede Huizen Mak



12345  
25

Deze kaart is noordgericht  
Perceelnummer  
Huisnummer  
Vastgestelde kadastrale grens  
Voorlopige kadastrale grens  
Administratieve kadastrale grens  
Bebouwing

Voor een eensluitend uittreksel, geleverd op 8 juli 2025  
De bewaarder van het kadaster en de openbare registers

Schaal 1: 500

Kadastrale gemeente Bergen op Zoom  
Sectie C  
Perceel 2365

Aan dit uittreksel kunnen geen betrouwbare maten worden ontleend.  
De Dienst voor het kadaster en de openbare registers behoudt zich de intellectuele eigendomsrechten voor, waaronder het auteursrecht en het databankenrecht.

kadaster



# Lijst van zaken

|                                                    | Blijft achter | Gaat mee | Kan worden overgenomen | N.v.t. |
|----------------------------------------------------|---------------|----------|------------------------|--------|
| <b>Buiten</b>                                      |               |          |                        |        |
| Tuinaanleg/bestrating/beplanting (excl. Perenboom) | X             |          |                        |        |
| Buitenverlichting                                  | X             |          |                        |        |
| Tijd- of schemerschakelaar   Bewegingsmelder       |               |          |                        | X      |
| Overkapping                                        |               |          |                        | X      |
| Vijver / Waterbak                                  | X             |          |                        |        |
| Broeikas                                           |               |          |                        | X      |
| Vlaggenmast ( <i>staand</i> )                      |               |          |                        | X      |
| <b>Woning</b>                                      |               |          |                        |        |
| Alarminstallatie                                   |               |          |                        | X      |
| Veiligheidssloten en overige inbraakpreventie      | X             |          |                        |        |
| Schotel/antenne                                    |               |          |                        | X      |
| Brievenbus                                         | X             |          |                        |        |
| Videodeurbel                                       |               | X        |                        |        |
| Rookmelders   Koolmonoxidemelder                   | X             |          |                        |        |
| Screens                                            |               |          |                        | X      |
| Rolluiken                                          |               |          |                        | X      |
| Zonwering buiten                                   |               |          |                        | X      |
| Vliegenhorren                                      |               |          |                        | X      |
| <b>Raamdecoratie</b>                               |               |          |                        |        |
| Gordijnrails                                       | X             |          |                        |        |
| Gordijnen                                          | X             |          |                        |        |
| Rolgordijnen                                       | X             |          |                        |        |
| Vitrages                                           |               |          |                        | X      |
| Luxaflex                                           | X             |          |                        |        |
| <b>Vloerdecoratie</b>                              |               |          |                        |        |
| Vloerbedekking                                     |               |          |                        | X      |
| Houtenvloer   Laminaat                             | X             |          |                        |        |
| PCV-vloer   Linoleum   Vinyl-vloer                 |               |          |                        | X      |
| <b>Warmwatervoorziening / CV</b>                   |               |          |                        |        |
| CV met toebehoren                                  | X             |          |                        |        |
| Thermostaat                                        | X             |          |                        |        |
| Close-in boiler                                    | X             |          |                        |        |
| Geiser                                             |               |          |                        | X      |
| Mechanische ventilatie/luchtbehandeling            |               |          |                        | X      |
| Airconditioning                                    |               |          |                        | X      |
| <b>Open haard, houtkachel</b>                      |               |          |                        |        |
| (Voorzet) open haard   met / zonder toebehoren     |               |          |                        | X      |
| Allesbrander   Palletkachel   Houtkachel           |               |          |                        | X      |
| Kachels                                            |               |          |                        | X      |
| <b>Keuken (inbouw)apparatuur</b>                   |               |          |                        |        |
| Keukenmeubel                                       | X             |          |                        |        |
| (Combi)magnetron                                   | X             |          |                        |        |
| Gaskookplaat                                       | X             |          |                        |        |
| Oven                                               |               |          |                        | X      |
| Vaatwasser                                         | X             |          |                        |        |
| Afzuigkap / schouw                                 | X             |          |                        |        |
| Koel-Vriescombinatie                               | X             |          |                        |        |
| Kokend waterkraan                                  |               |          |                        | X      |
| Wasmachine                                         |               | X        |                        |        |
| Wasdroger                                          |               |          |                        | X      |

|                                             | Blijft achter | Gaat mee | Kan worden overgenomen | N.v.t. |
|---------------------------------------------|---------------|----------|------------------------|--------|
| <b>Verlichting</b>                          |               |          |                        |        |
| Inbouwverlichting / dimmers                 | X             |          |                        |        |
| Opbouwverlichting                           |               | X        |                        |        |
| <b>(Losse) kasten, legplanken</b>           |               |          |                        |        |
| Losse kast(en)                              |               |          | X                      |        |
| Boeken/legplanken                           |               | X        |                        |        |
| Werkbank                                    |               |          |                        | X      |
| Vast bureau                                 |               |          |                        | X      |
| <b>Sanitaire voorzieningen</b>              |               |          |                        |        |
| Badkameraccessoires                         | X             |          |                        |        |
| Wastafel(s)                                 | X             |          |                        |        |
| Toiletaccessoires                           | X             |          |                        |        |
| Veiligheidsschakelaar wasautomaat           |               |          |                        | X      |
| Waterslot wasautomaat                       |               | X        |                        |        |
| Sauna met / zonder toebehoren               |               |          |                        | X      |
| <b>Isolatievoorzieningen en dergelijken</b> |               |          |                        |        |
| Voorzetramen                                |               |          |                        | X      |
| Zonnepanelen                                | X             |          |                        |        |
| <b>Overige zaken</b>                        |               |          |                        |        |
| Schilderijophangststelsel                   |               |          |                        | X      |
| Radiatorafwerking                           |               |          |                        | X      |
| Trampoline                                  |               |          | X                      |        |
| Regenton                                    | X             |          |                        |        |
| Tuinkast                                    | X             |          |                        |        |
| Schommel                                    | X             |          |                        |        |

# Toelichting

## Wanneer ben je in onderhandeling?

Je kunt niet afdwingen dat je in onderhandeling bent. De onderhandeling start als de verkoper reageert op uw bod. Dus: als de verkoper een tegenbod doet. Je bent niet in onderhandeling als de verkopende makelaar aangeeft dat hij jouw bod met de verkoper zal overleggen.

## Mag een makelaar doorgaan met bezichtigingen als er al over een bod onderhandeld wordt?

Dat mag. Een onderhandeling hoeft nog niet tot een verkoop te leiden. De verkoper zal graag willen weten of er meer belangstelling is. Het 1e bod hoeft niet de beste te zijn. De makelaar zal geen mededelingen doen over de hoogte van biedingen. Dit zou het overbieden kunnen uitlokken. Vraag de makelaar naar de te volgen procedure, indien u óók een bod wenst uit te brengen.

## Kan verkoper de vraagprijs van een woning tijdens de onderhandeling verhogen?

Het antwoord is ja. De vraagprijs is alleen een uitnodiging tot het doen van een bod. Als de verkopende partij een bod aanvaardt, dan is er sprake van een koop. Als de verkoper een tegenbod doet dat afwijkt van het bod dat de verkopende partij eerder heeft gedaan, dan vervalt het eerdere bod van de verkopende partij. Dus ook als de partijen 'naar elkaar toekomen' in het biedingsproces, kan de verkoper ineens besluiten om toch zijn tegenbod weer te verhogen en de koper om zijn bod weer te verlagen.

## Wordt u koper als u de vraagprijs biedt?

Nee niet automatisch. De vraagprijs is een uitnodiging tot het doen van een bod. Als u de vraagprijs biedt, doet u een bod. De verkoper kan dan nog beslissen of hij jouw bod wel of niet aanvaardt of dat hij zijn makelaar een tegenbod laat doen.

## Als ik de eerste ben die belt voor een bezichtiging, als ik de eerste ben die de woning bezichtigt of als ik de eerste ben die een bod uitbrengt, moet de makelaar in deze gevallen ook het eerste met mij in onderhandeling gaan?

Op deze drie vragen is het antwoord nee. De verkopende makelaar bepaalt samen met de verkoper de verkoopprocedure. De verkopende makelaar heeft wel de verplichting je daarover te informeren. Het is verstandig, als je serieus belangstelling hebt, de makelaar te vragen wat jouw positie is. Dat kan veel teleurstelling voorkomen.

## Mag een makelaar tijdens de onderhandeling het systeem van verkoop wijzigen?

Dat mag. Eén van de partijen mag de onderhandeling beëindigen. Soms zijn er zoveel belangstellenden dat het moeilijk is te bepalen wie de beste koper is. In dat geval kan de verkopende makelaar – natuurlijk in overleg met de verkoper – besluiten de lopende onderhandeling af te breken en de biedprocedure te wijzigen. Uiteraard dient hij eerst de eventuele gedane toezeggingen na te komen. De makelaar kiest bijvoorbeeld voor een inschrijvingsprocedure. Alle bidders hebben een gelijke kans om het hoogste (uiterste) bod uit te brengen. Vraag bij uw makelaar naar de te volgen procedure.

## Koopovereenkomst

De overeenkomst wordt gesloten op basis van het actuele model vastgelegd door de branchevereniging zoals de VBO-makelaar, de Consumentenbond en Vereniging Eigen Huis. Totdat de overeenkomst is getekend behoudt de verkoper het recht de woning aan een andere kandidaat-koper te verkopen, ondanks de eerdere gunning.

## Waarborgsom of bankgarantie

Op verzoek van de verkoper zal bij het sluiten van de koopovereenkomst een waarborgsom c.q. bankgarantie ter grootte van 10% van de overeengekomen koopsom worden verlangd.

## Bouwtechnische keuring

De koper kan de woning voor het sluiten van de koopovereenkomst laten keuren door een erkend bouwtechnisch bureau om eventuele bouwkundige gebreken vast te stellen, de woning te laten controleren op de aanwezigheid van asbesthoudende materialen en/of grond op enige verontreiniging te laten onderzoeken. De kosten voor deze keuring komen voor rekening van de koper.

## Ouderdomsclausule

Voor woningen die ouder zijn dan 25 jaar nemen wij een ouderdomsclausule op in de koopovereenkomst. Sinds 1 juli 1993 is de verkoop van asbesthoudende materialen in Nederland verboden. Woningen die voor die datum gebouwd zijn kunnen nog asbesthoudende materialen bevatten hiervoor zal een clausule worden opgenomen dat de afwezigheid van Asbest niet gegarandeerd worden.

## Niet-zelfbewoningsclausule

Als een verkoper niet zelf in de woning heeft gewoond, heeft hij ook geen wetenschap van eventuele gebreken aan de woning. Hij zal meestal ook niet goed weten hoe de staat van de woning is. Daarom wordt er in zo'n geval een clausule in de koopovereenkomst opgenomen waarbij aan de koper wordt meegedeeld dat de verkoper niet op de hoogte is van alle eigenschappen van de woning alsof men er zelf zou hebben gewoond.

*\* De informatie in deze brochure is met de nodige zorgvuldigheid samengesteld. Wij aanvaarden echter geen aansprakelijkheid voor enige onvolledigheid, onjuistheid of anderszins, dan wel de gevolgen daarvan. Alle opgegeven maten en oppervlakten zijn indicatief.*

[illegible]

# Over ons

Welkom thuis bij **Van Goede Huizen Makelaar**, jouw vertrouwde partner in de wereld van vastgoed. Met jarenlange ervaring en een passie voor huizen helpen wij je bij een van de belangrijkste stappen in jouw leven: het kopen, verkopen of taxeren van jouw woning.

Ons kantoor onderscheidt zich door persoonlijke service, eerlijk advies en een diepgaande kennis van de lokale markt. Wij begrijpen dat ieder huis een uniek verhaal heeft en elke klant unieke wensen. Daarom nemen we de tijd om naar je te luisteren en jouw doelen centraal te stellen.

Bij Van Goede Huizen Makelaar combineren we een eigentijdse aanpak met traditionele waarden. We maken gebruik van moderne marketingtools, zoals professionele fotografie en online zichtbaarheid, om jouw woning optimaal te presenteren. Tegelijkertijd hechten we waarde aan transparantie en betrokkenheid, zodat je altijd weet waar je aan toe bent.

Onze missie is eenvoudig: het proces van kopen of verkopen voor je zo soepel en succesvol mogelijk maken. Of je nu op zoek bent naar jouw eerste woning, een nieuw thuis voor jouw gezin, of een passend advies over jouw vastgoedwaarde, ons team staat klaar om je te ondersteunen.

Waarom kiezen voor Van Goede Huizen Makelaar?

- ✓ Persoonlijke en professionele begeleiding
- ✓ Uitgebreide kennis van de lokale markt
- ✓ Heldere communicatie en eerlijk advies
- ✓ Betrouwbare taxaties en scherpe onderhandelingen

Bij Van Goede Huizen Makelaar gaat het niet alleen om stenen, maar om mensen. Wij staan voor je klaar om jouw woonwensen te realiseren.

Neem gerust contact met ons op. Samen maken we jouw volgende stap een succes!



**Arno van den Brink**  
**Makelaar - Eigenaar**

arno@vangoedehuizen.nl

## Verkoop

Bij **Van Goede Huizen Makelaar** begrijpen we dat de verkoop van je woning een belangrijke stap is. Met onze jarenlange ervaring, persoonlijke aanpak en uitgebreide kennis van de markt zorgen we voor een zorgeloos verkoopproces.

Van het bepalen van de juiste vraagprijs tot professionele presentatie en slimme onderhandelingen: wij staan aan jouw zijde. Ons doel? Jouw woning snel en tegen de beste prijs verkopen, terwijl jij nergens zorgen over hoeft te maken.

**GRATIS**  
Waardebepaling

### VERKOOPPLANNEN?

Wij komen graag vrijblijvend langs voor ons voor een kennismakingsgesprek!

## Aankoop

Het kopen van een woning is een grote stap. Daar weten we alles van. Of je nu voor het eerst een huis koopt of op zoek bent naar jouw volgende thuis, wij begeleiden je bij elke stap van het proces.

Met onze uitgebreide marktkennis, persoonlijke begeleiding en scherpe onderhandelingen zorgen we ervoor dat je de beste deal krijgt. Van het vinden van jouw droomhuis tot het tekenen van de koopakte: wij staan voor je klaar.

## Taxatie

Of het nu gaat om de verkoop, aankoop, verbouwing of voor financieringsdoeleinden, wij leveren een nauwkeurig en deskundig rapport dat voldoet aan alle eisen. De rapporten zijn zelfs gevalideerd door het NWWI.

Onze gecertificeerde taxateurs kennen de lokale markt door en door en bieden je een helder, onderbouwd taxatierapport. Zo sta je sterk bij jouw volgende stap, met een waardeverklaring waarop je kunt vertrouwen.



## Heb je interesse?

Neem contact met ons op!

### Van Goede Huizen Makelaar

Zandstraat 36  
4614 CK

0164 - 23 77 13  
welkom@vangoedehuizen.nl  
[www.vangoedehuizen.nl](http://www.vangoedehuizen.nl)

*Aangesloten bij branchevereniging:*

