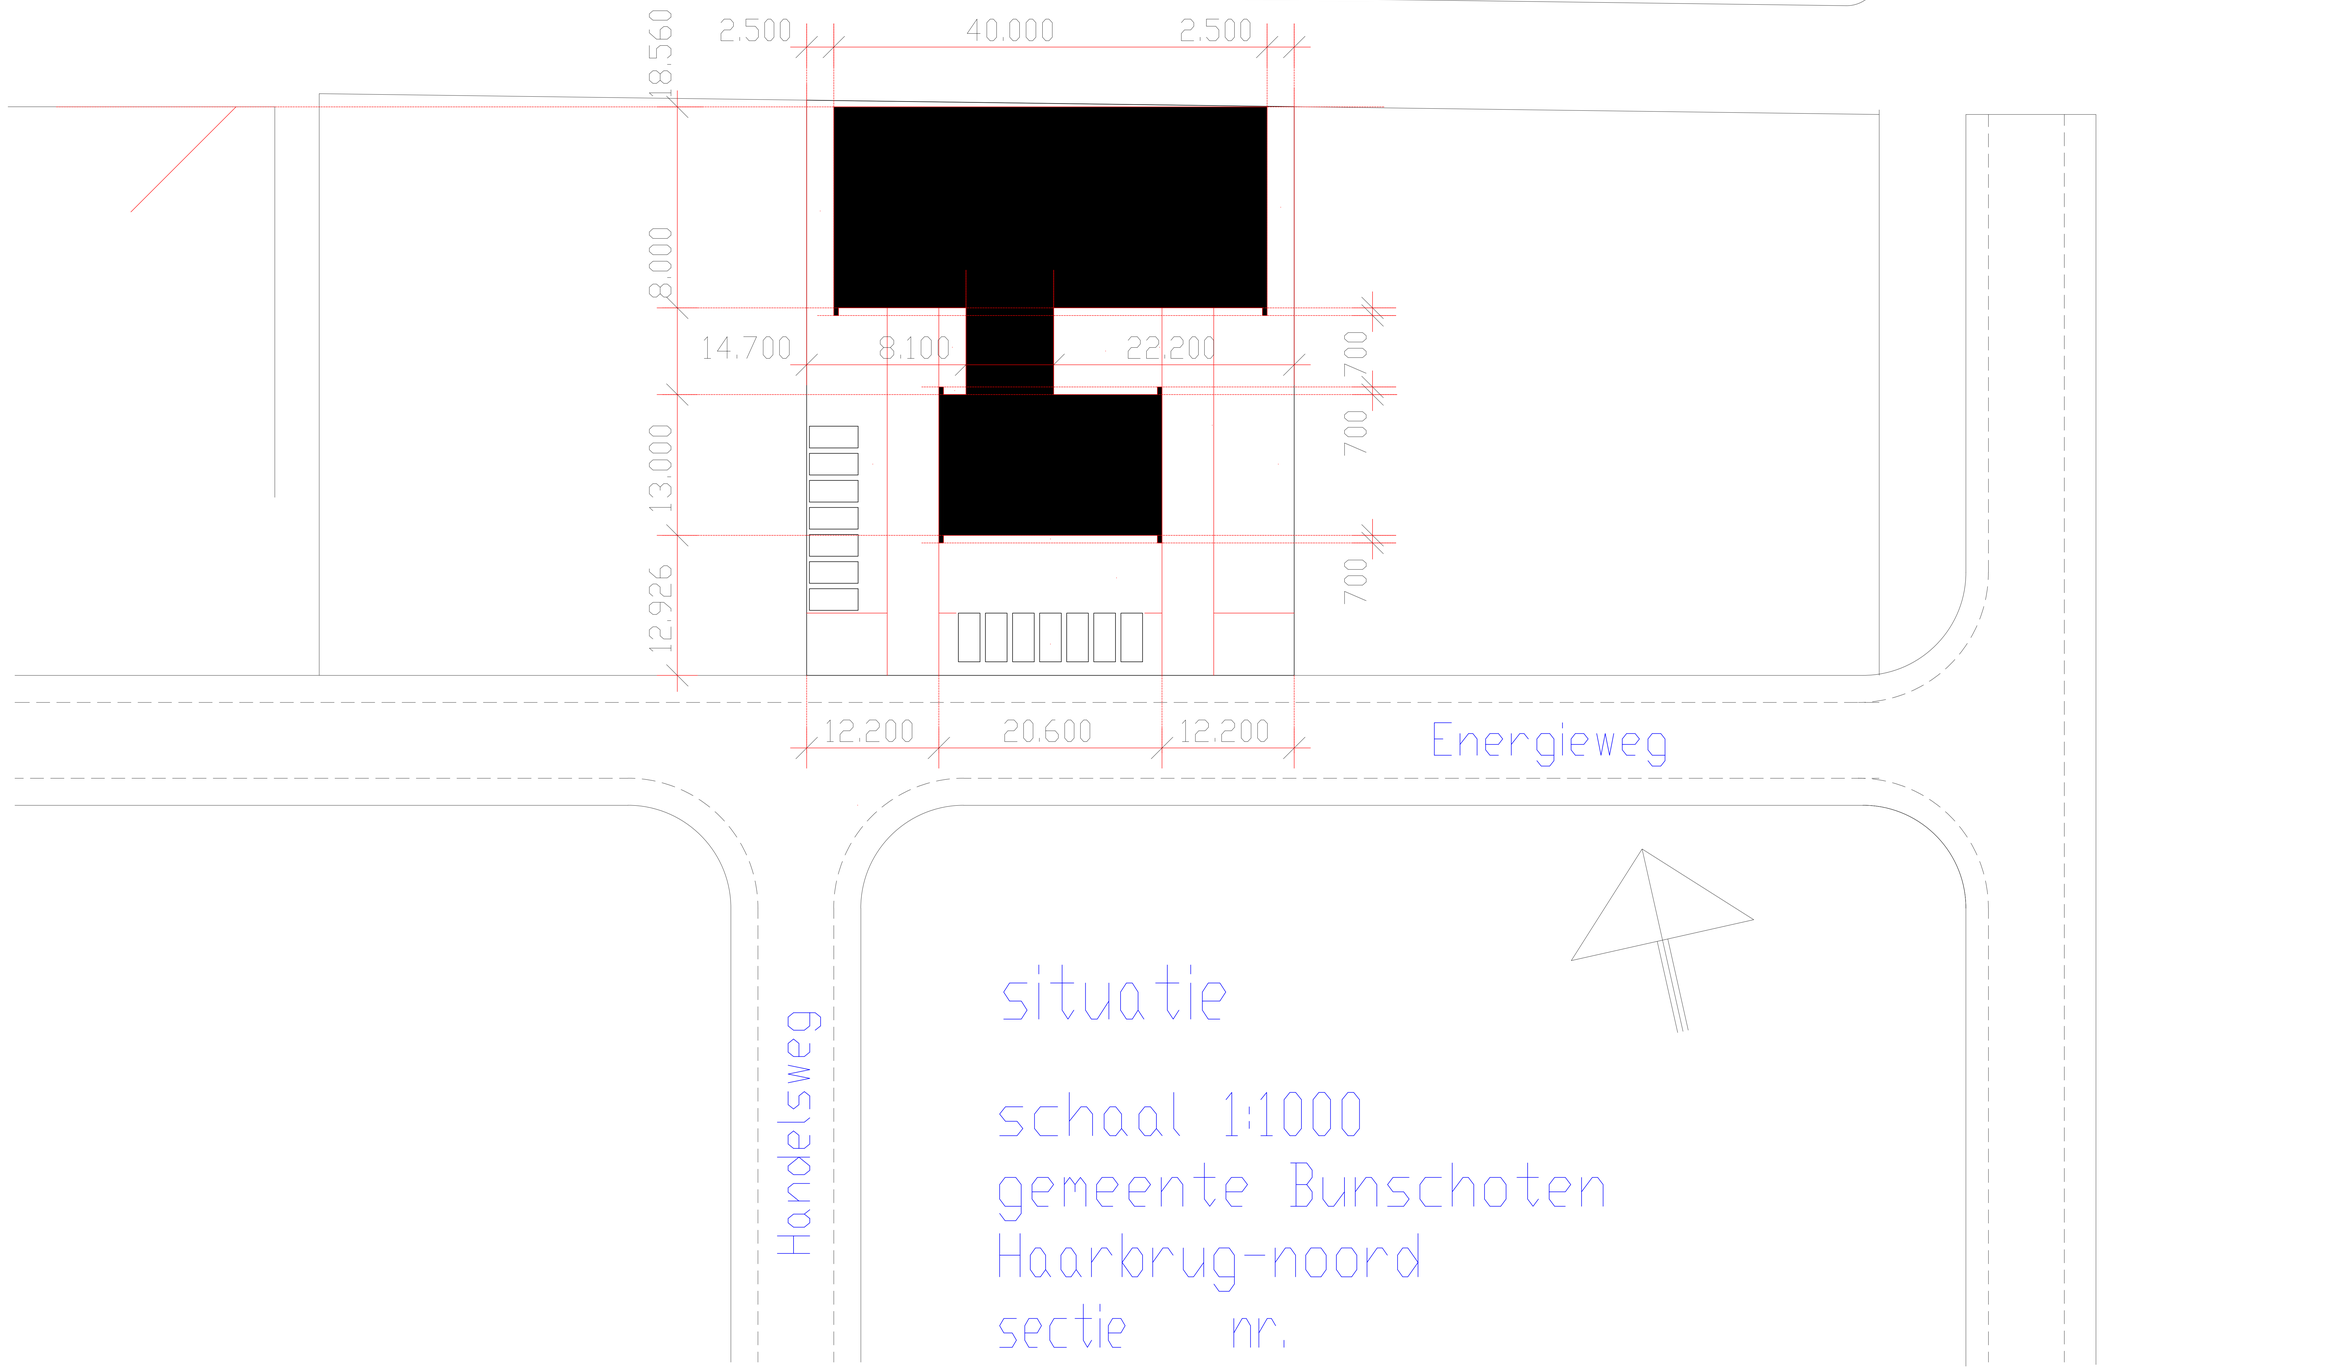

situatie

schaal 1:1000
gemeente Bunschoten
Haarbrug-noord
sectie nr.

STUDIE

project	Bedrijfspand a/d Energieweg 13		
opdr.gever	D. Blokhuis	werknr.	
onderdeel			
werkadres	Energieweg 13 3751 LT Bunschoten		
postcode	3751 LT	projectnr.:	
plaats	Bunschoten		**215197**
tekeningnr.	schaal 1:200	formaat A0	

code	naam	datum	paraaf

van den HOOGEN engineering bv.
Lid van UNETO-VNI
Regel- en besturingstechnieken
Inbraak- en brandbeveiligingsesystemen
Data- en telecominstallaties
Licht- en krachtinstallaties
Camerabewakingssystemen
24 uur service
Nijverheidsweg 13 – 3751 LP Bunschoten
Postbus 202 – 3750 GE Bunschoten
Telefoon 033-2997440
Telefax 033-2997447
E-mail: info@vandenhoogen.nl
Tekeningnr.: 4184

© copyright: Deze tekening is auteursrechtelijk beschermd. Zonder uitdrukkelijke toestemming mag deze niet gebruikt of gedeeltelijk worden gekopieerd, aan derden ter hand worden gesteld of ter image worden gegeven.

getekend met StabiCAD®