

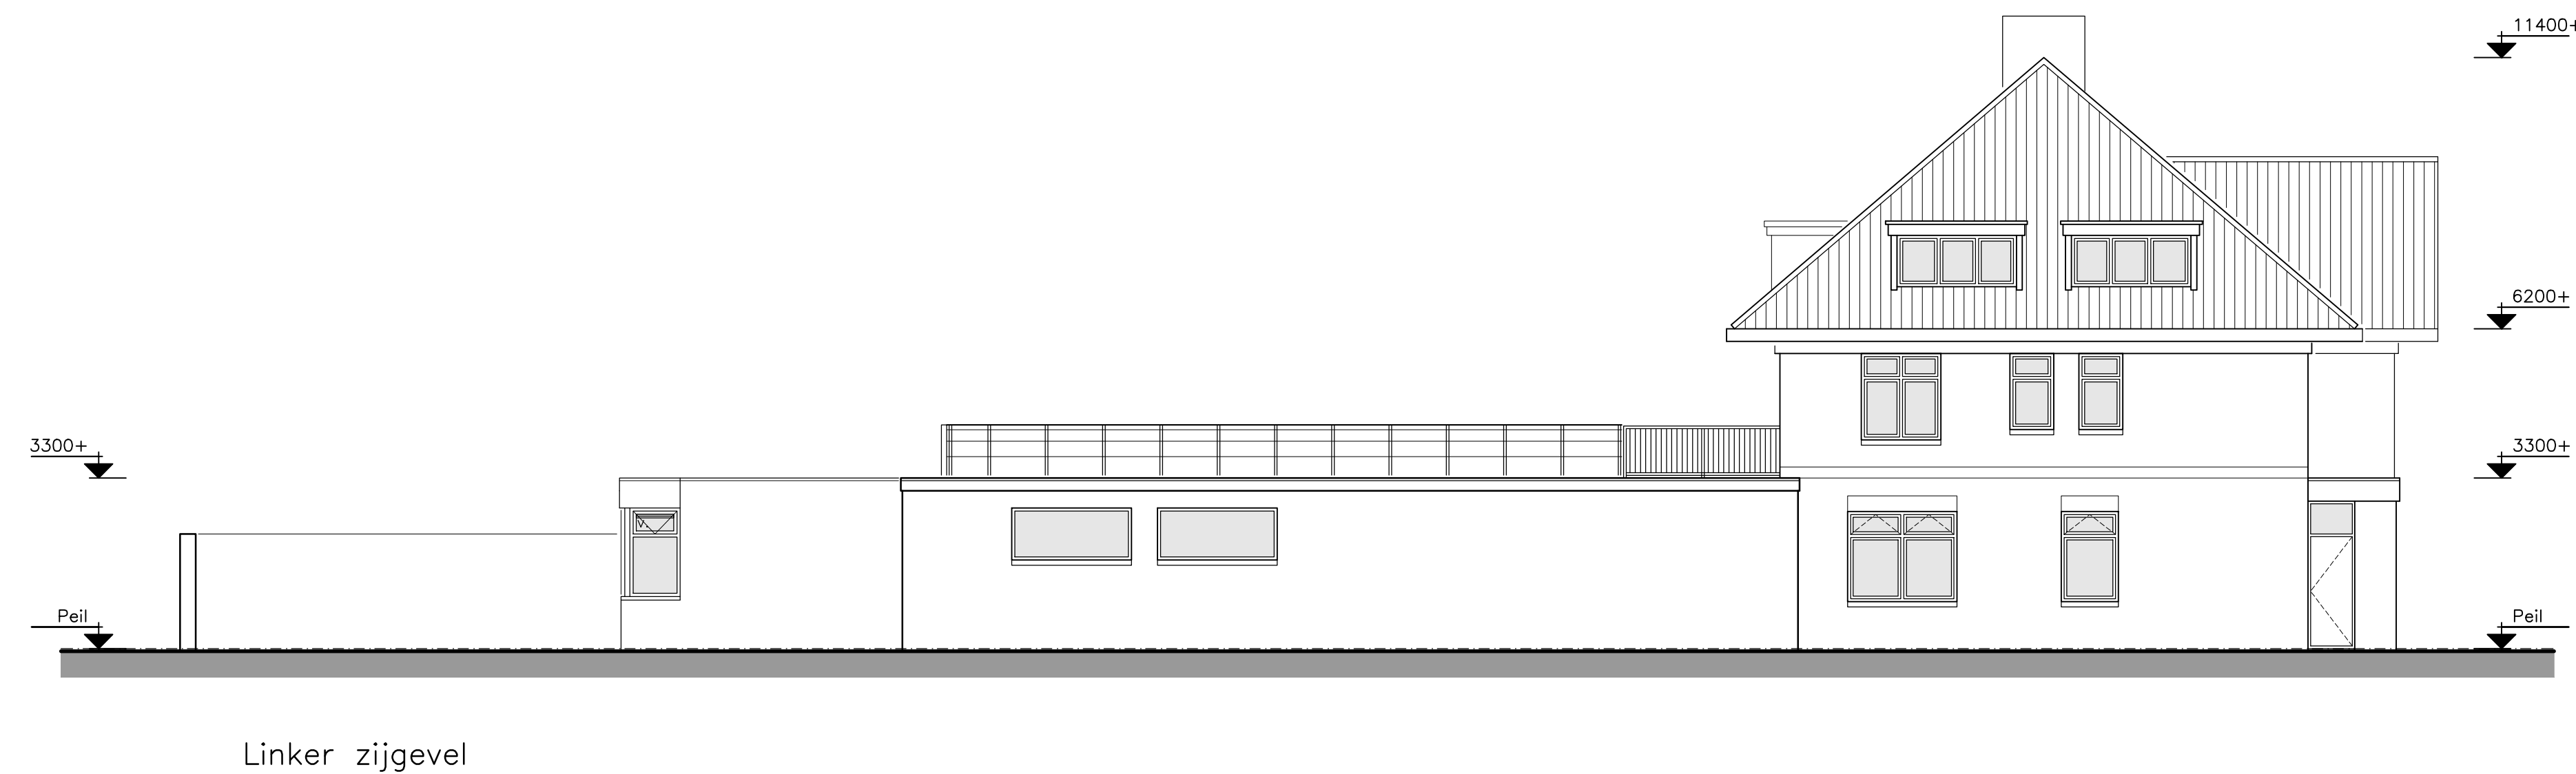


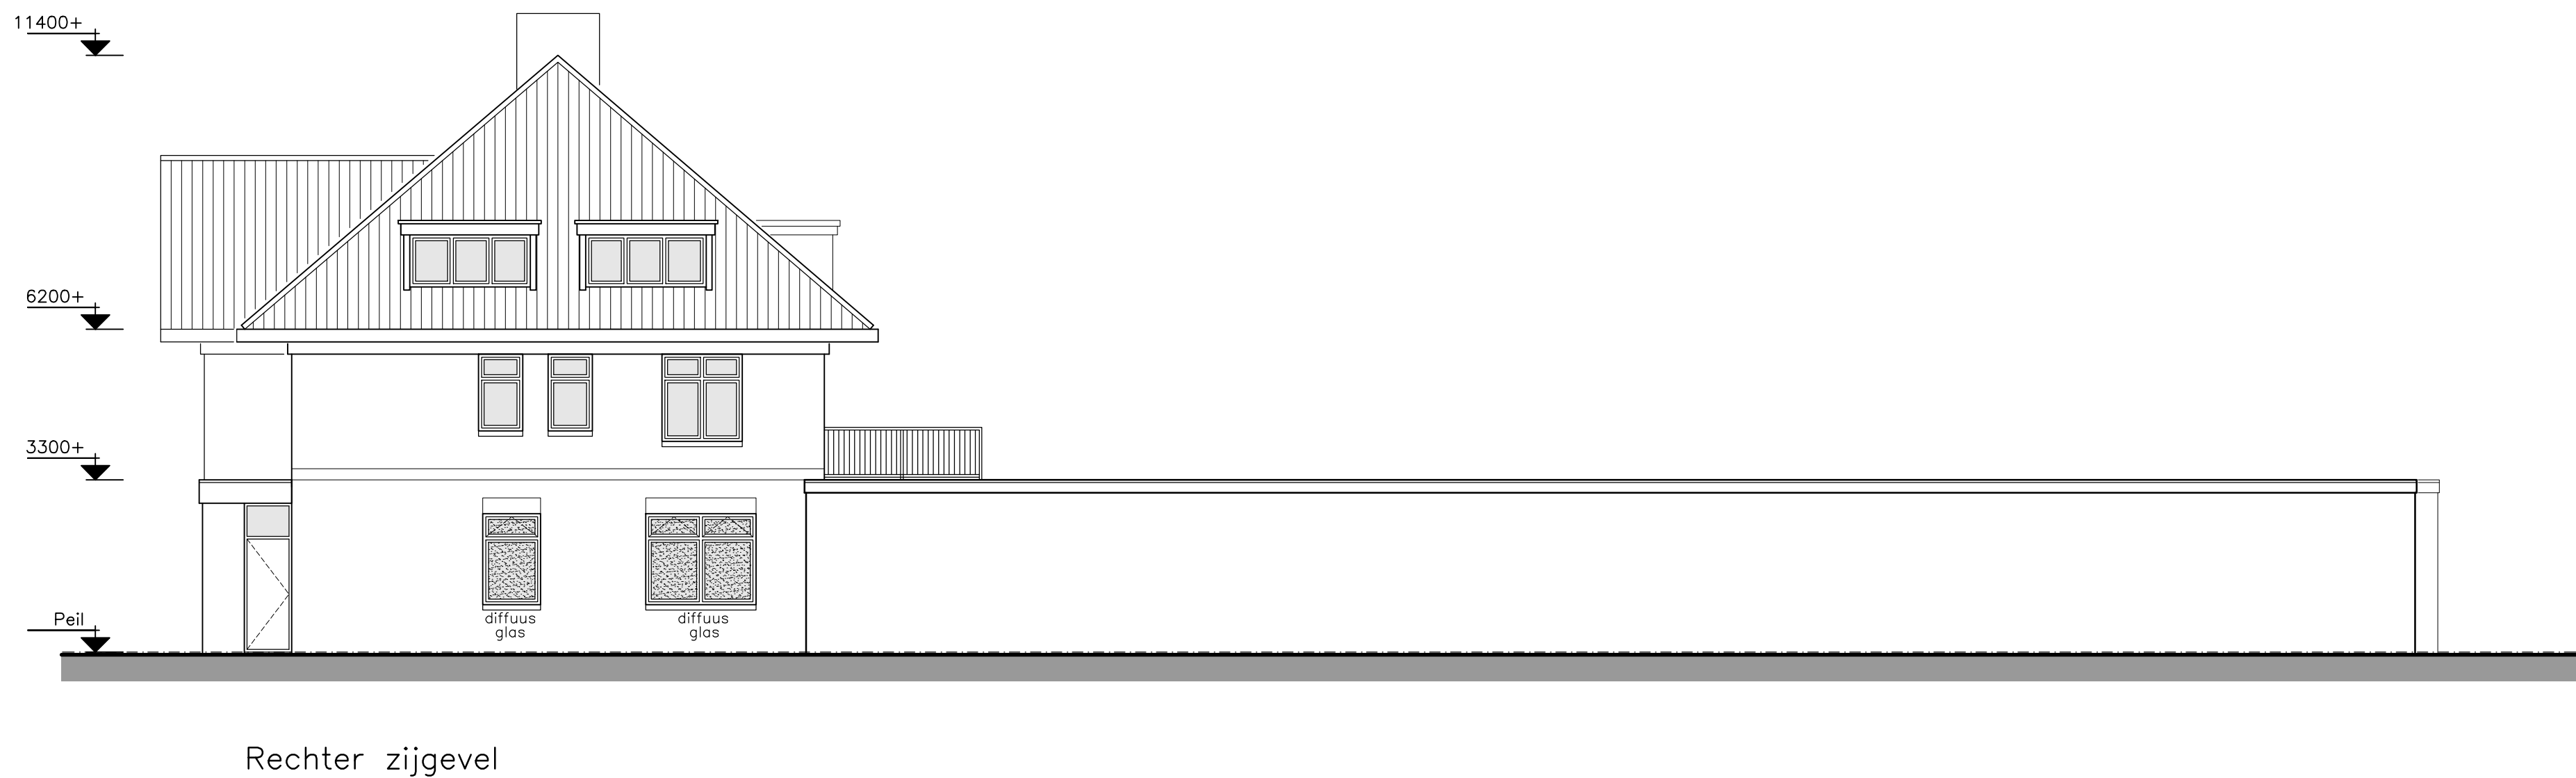

Kleuren en materialenstaat

|                 |                 |                           |
|-----------------|-----------------|---------------------------|
| onderdeel:      | materiaal:      | kleur:                    |
| metselwerk      | gebakken steen  | roob-bruin (als bestaand) |
| voegen          | cementspecie    | grijs                     |
| kozijnen        | hardhout        | gebroken wit              |
| draaiende delen | hardhout        | gebroken wit              |
| dakrand         | Royal kraaltrim | onbehandeld               |
| dakvlak         | APP bitumen     | antraciet                 |

maten in het werk controleren / bepalen

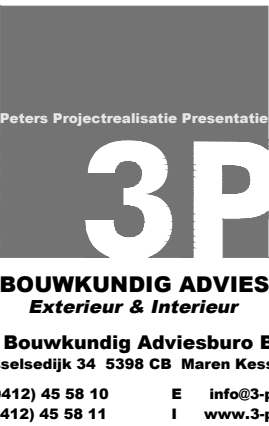

OPDRACHTGEVER:  
Xpathome b.v.  
John. F. Kennedylaan 3  
5555XC Valkenswaard

PROJECTOMSCHRIJVING:  
Verbouwing beg. grond Oelerweg 46  
t.b.v. 2 appartementen en kamerbewoning

PLANFASE/ONDERWERP:  
Aanvraag omgevingsvergunning  
Gevels nieuw

|                 |           |
|-----------------|-----------|
| Formaat         | datum     |
| A1              | 11.10.18  |
| Gewijzigd       | Onderdeel |
|                 |           |
|                 |           |
|                 |           |
| WERKNR:         | BLAD:     |
| 181196          | A04       |
| Schaal          | 1:100     |
| Ing. PAT Peters |           |