




SOUTERRAIN

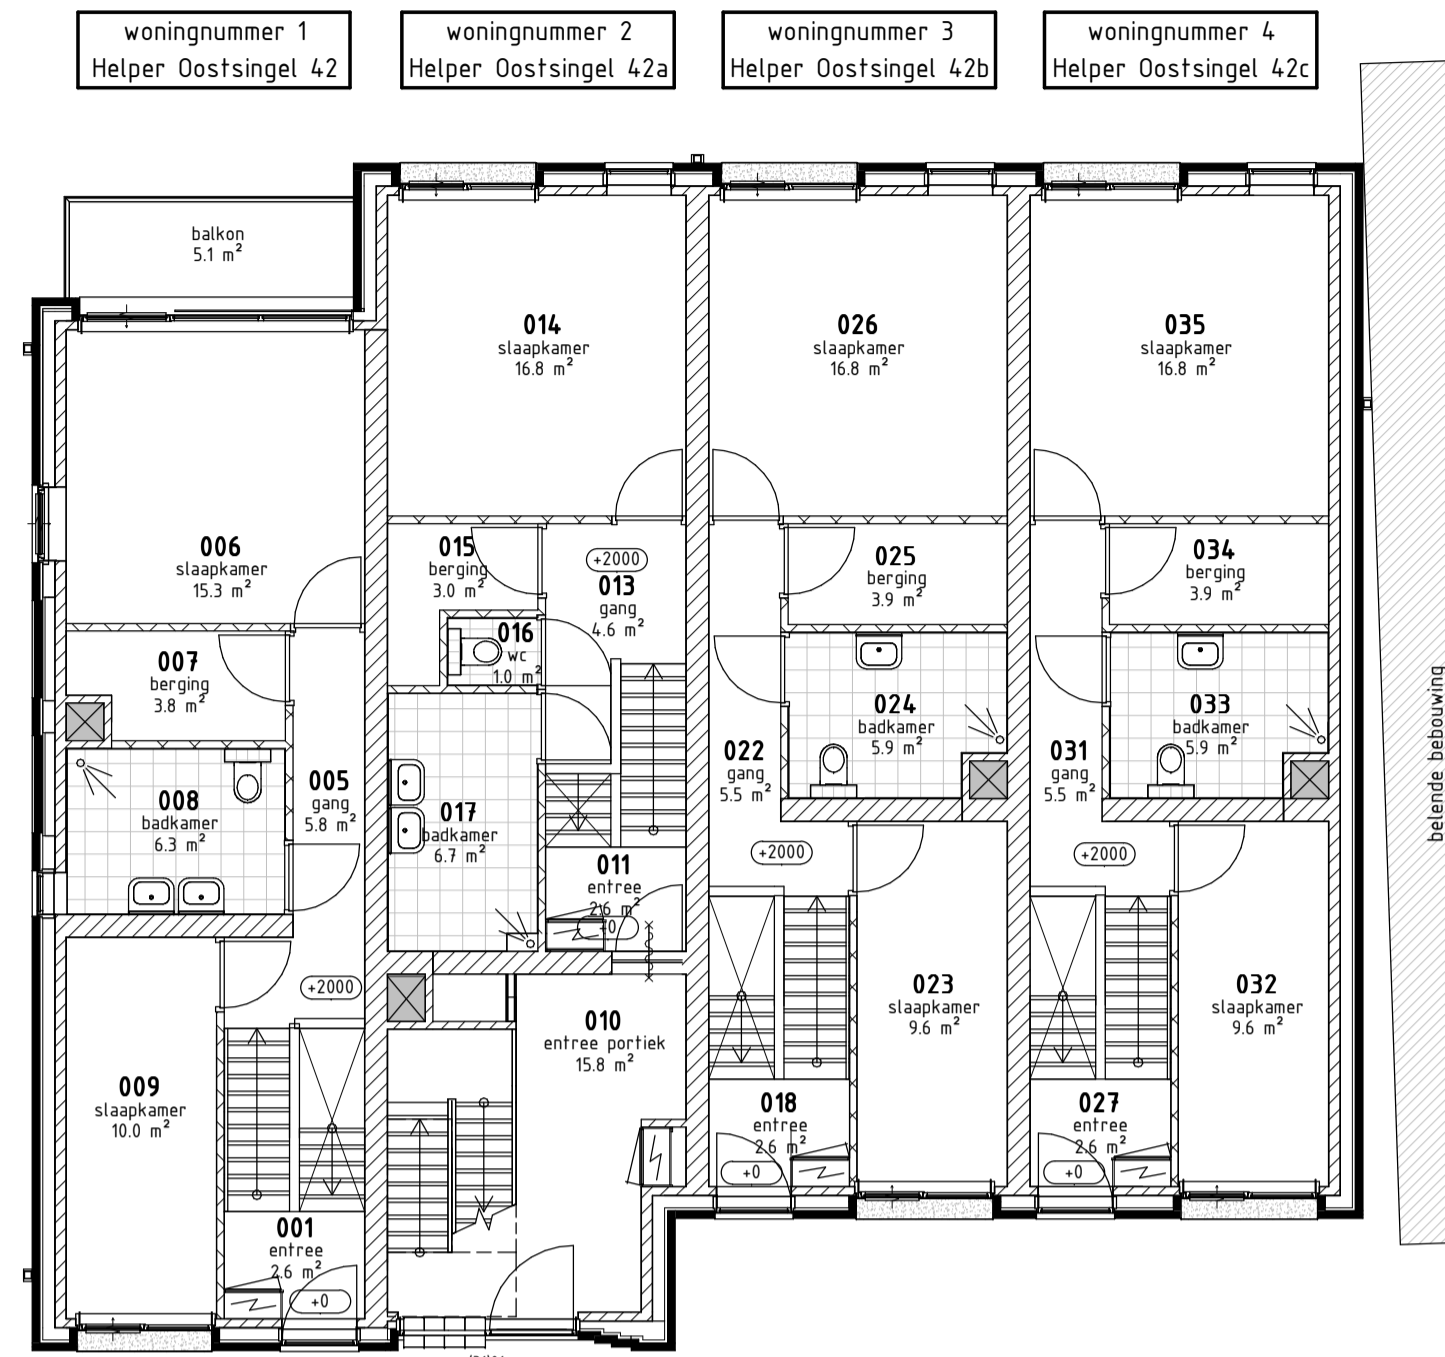


MAISONNETTE

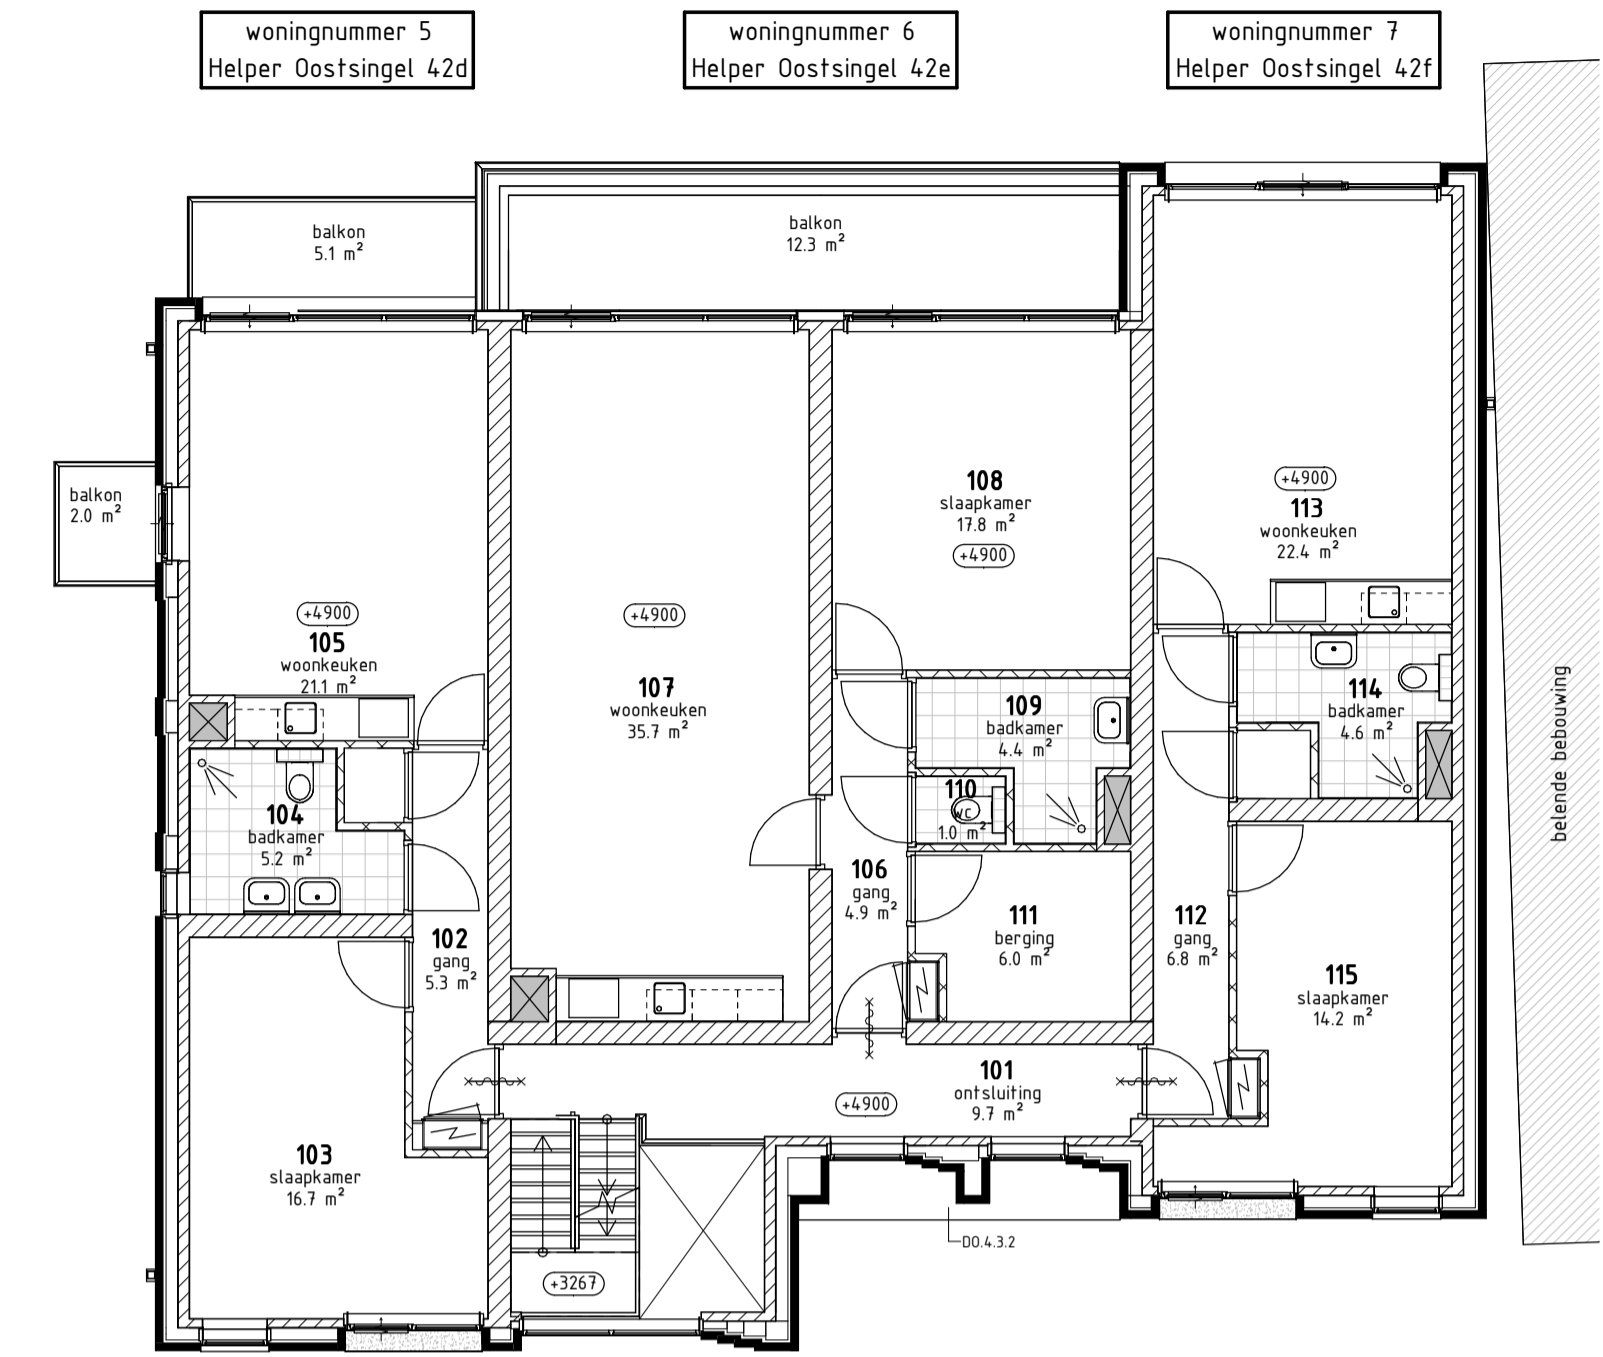

EERSTE VERDIEPING

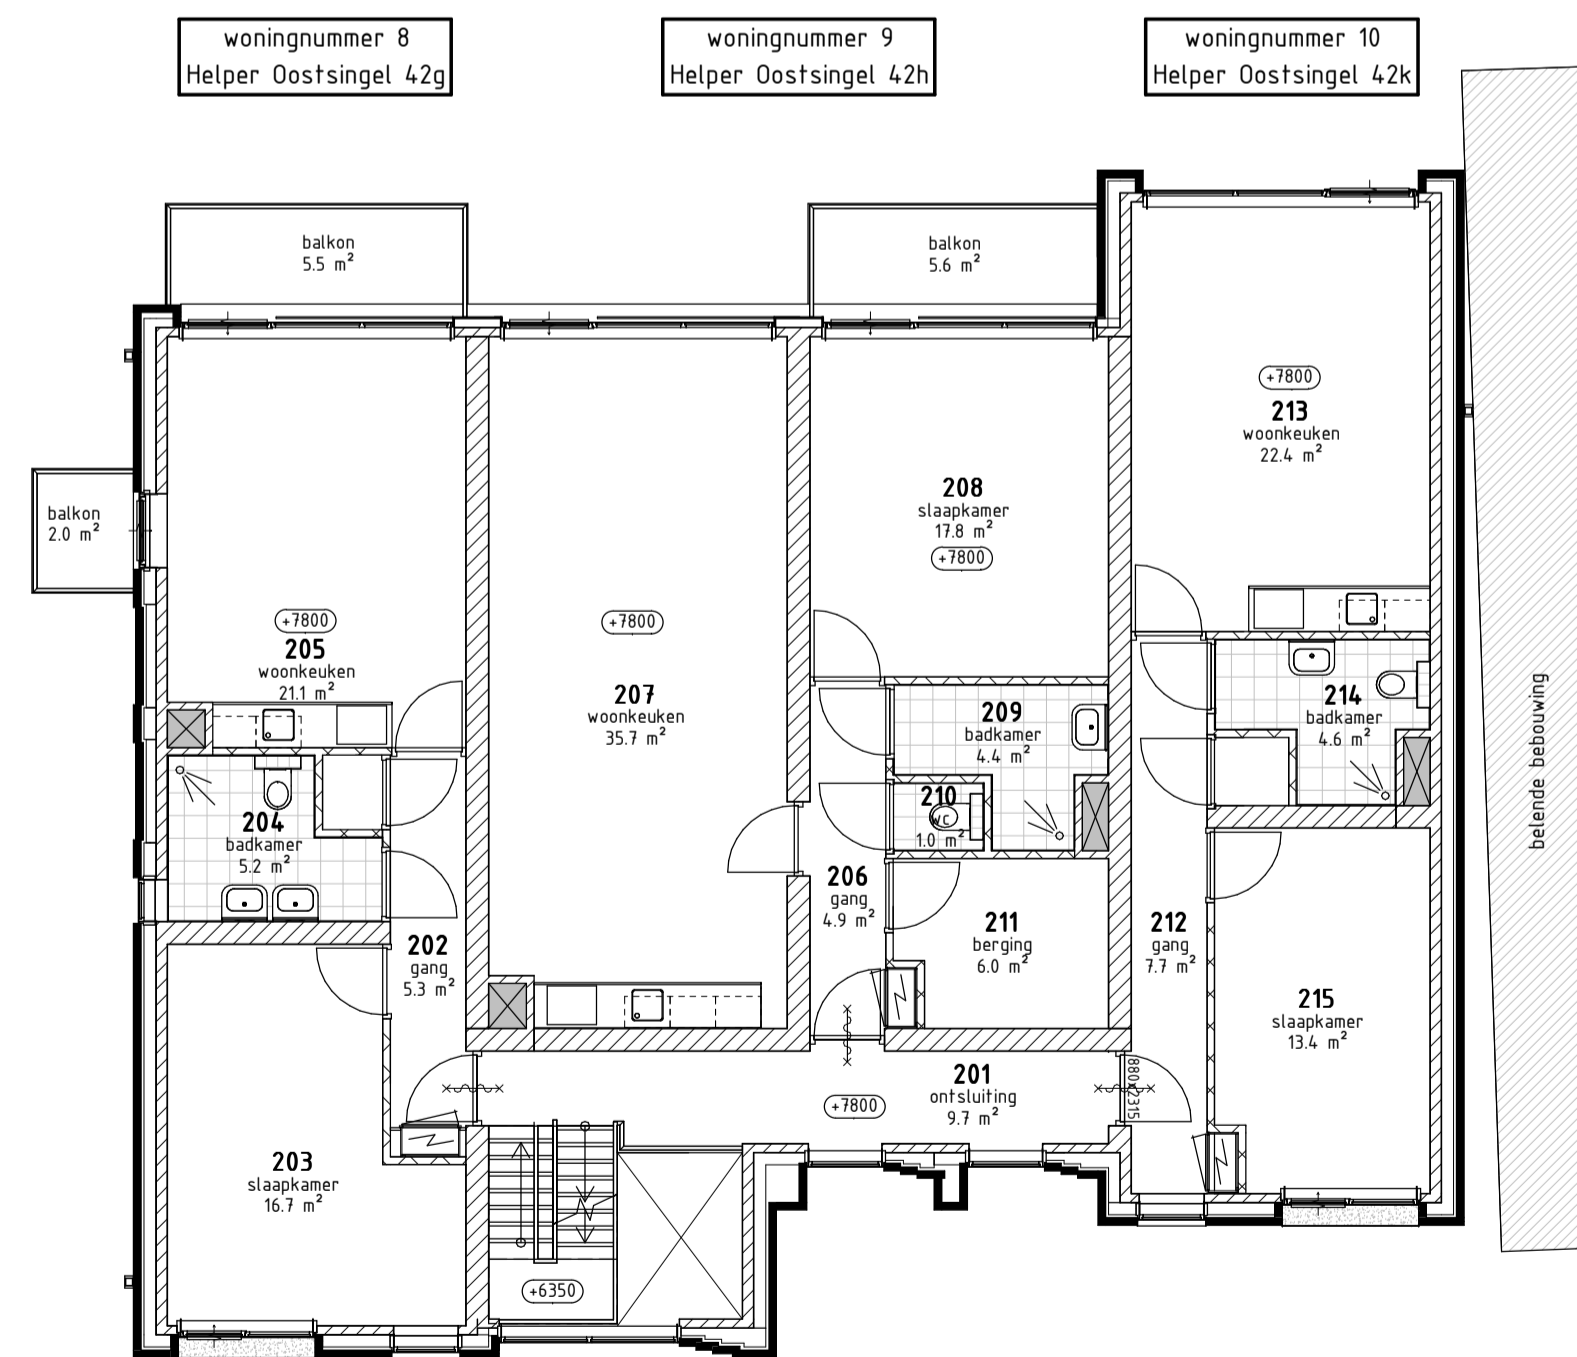

TWEEDE VERDIEPING

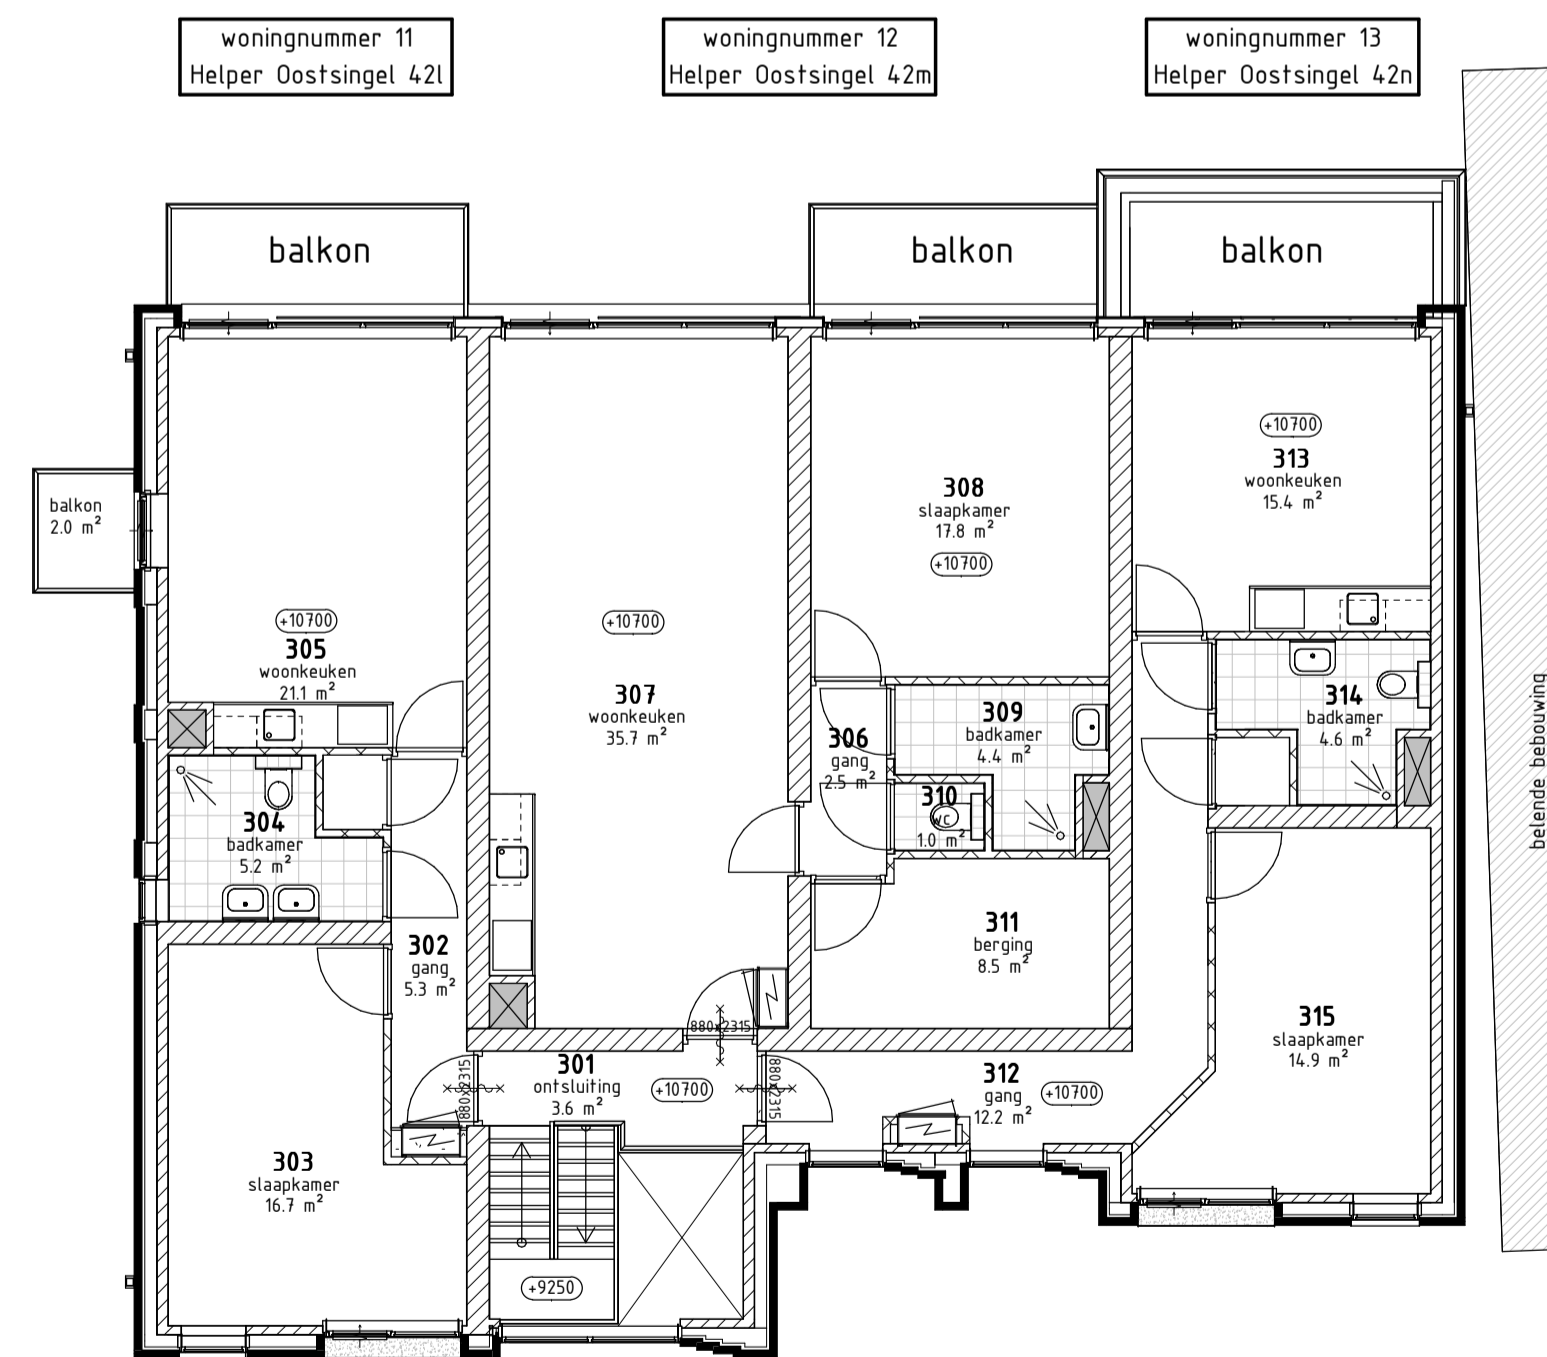

DERDE VERDIEPING

|                     |       |                         |                     |                      |
|---------------------|-------|-------------------------|---------------------|----------------------|
| <b>pdb   design</b> |       | www.pdbdesign.nl        | Rabenhauptstraat 65 | tel. (050) 311 80 06 |
|                     |       | info@pdbdesign.nl       | 9725 CC Groningen   |                      |
| Project nr.         | 1402  | Project                 |                     | Datum                |
| Getekend            | TB    | Opdrachtgever           |                     | 01-08-2019           |
| Schaal              | 1:100 | Fase                    |                     | Wijz. Gewijzigd op   |
| Formaat             | A1    | Onderdeel               |                     | Verkoopfase          |
|                     |       | Overzicht plattegronden |                     | Tekening nr.         |
|                     |       |                         |                     | <b>KT.2.1</b>        |