


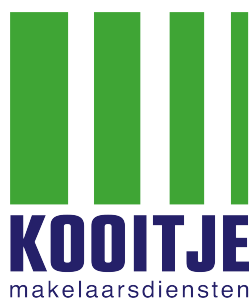

Te Koop !

Drie Octoberstraat 18 A Leiden

Vraagprijs € 450.000,- K.K.



Voel je thuis!

Omschrijving

*** Te Koop! 3 Octoberstraat 18-A, 2313 ZP Leiden ***

Op geliefde locatie gelegen. In de Tuinstadwijk nabij het centrum van Leiden; maar ook nabij alle voorzieningen en uitvalswegen: Ruime 5-kamer bovenwoning (woonoppervlak 105m²) met vernieuwd dak.

Indeling

Begane grond:

Entree, hal, meterkast (4 groepen en 1 aardlekschakelaar). Vaste trap naar:

1e verdieping:

Overloop met toegang tot de L-vormige woonkamer aan de voorzijde en achterkamer (gemakkelijk te verbouwen tot woonkamer en suite). Aparte keuken met losse apparatuur: gasfornuis met oven en afzuigkap, koel/vries-combinatie en vaatwasser. Opstelling CV-ketel (Remeha HR-combi uit 2011). Geheel betegeld toilet met duoblok. Vaste trap naar:

Zolder:

Overloop met toegang tot 3 slaapkamers, 2 aan de voorzijde en 1 aan de achterzijde (met wastafel-meubel). Badkamer met douche-cabine, wastafel en wasmachine-aansluiting.

Bijzonderheden:

Bouwjaar: 1915.

Woonoppervlakte: ca. 105 m².

Balkon: ca. 1.4 m².

Inhoud: ca. 351 m³.

NEN 2580 Meetcertificaat aanwezig.

Cv installatie: Remeha HR-combi uit 2011

Aantal kamers: 5

Aantal slaapkamers: 4

Alles weten over het huis dat u gaat bezichtigen? Kooitje Makelaarsdiensten gebruikt het 'Woondossier'. Elke kijker ontvangt vooraf aan de geplande bezichtiging het digitale 'Woondossier' van deze woning.

Is dit uw droomhuis en wilt u een bieding uitbrengen? Dat kan! Kooitje Makelaarsdiensten werkt samen met het nieuwe kwaliteitskeurmerk voor makelaars: 'Eerlijk Bieden'.

Oplevering: In overleg

Vraagprijs: € 450.000,- KK

Deze verkoopinformatie is met zorg vastgesteld, er kunnen echter geen rechten aan worden ontleend. Ten aanzien van eventuele foutieve vermeldingen aanvaarden wij geen aansprakelijkheid.



Kenmerken & specificaties

Bouwjaar:	Ca. 1915
Woonoppervlakte:	Ca. 105m ²
Inhoud:	Ca. 351m ³
Verwarming:	Cv ketel
Aantal kamers:	5
Aantal slaapkamers:	4
Isolatie:	-
Energie label:	D
Aanvaarding:	In overleg









Keuken

Gelegen op de eerste verdieping met diverse apparatuur...



Badkamer

Gelegen op de tweede verdieping met
douche en wasmachine aansluiting....

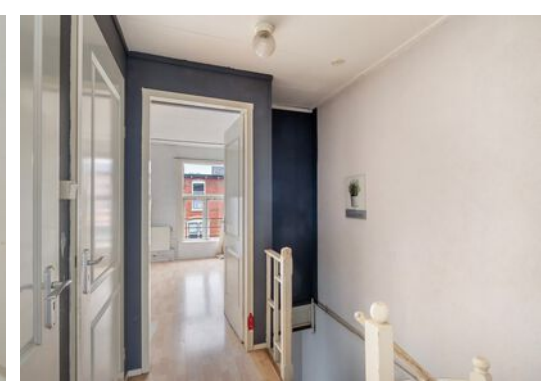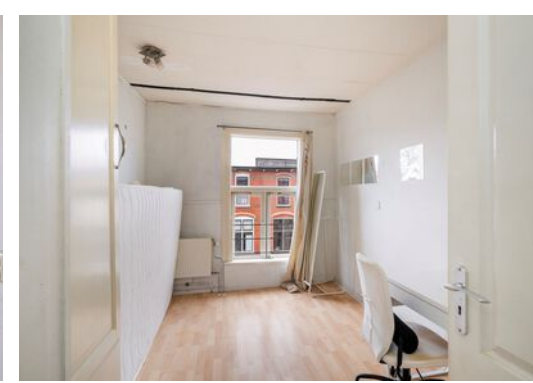


Slaapkamers

Drie slaapkamers op de tweede verdieping...




Plattegrond hal

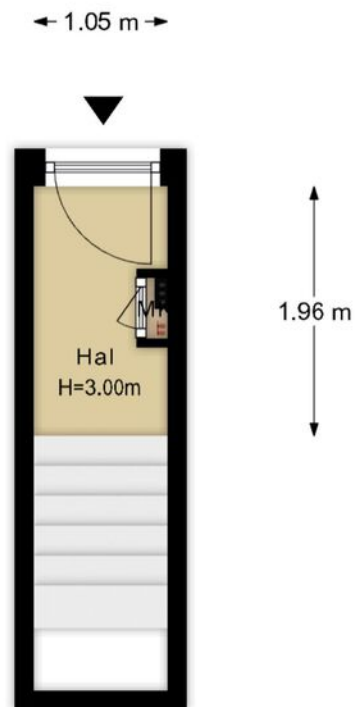

Deze plattegronden zijn opgemaakt voor indicatieve doeleinden. Hieraan kunnen geen rechten worden ontleend.

Plattegrond 1ste verdieping

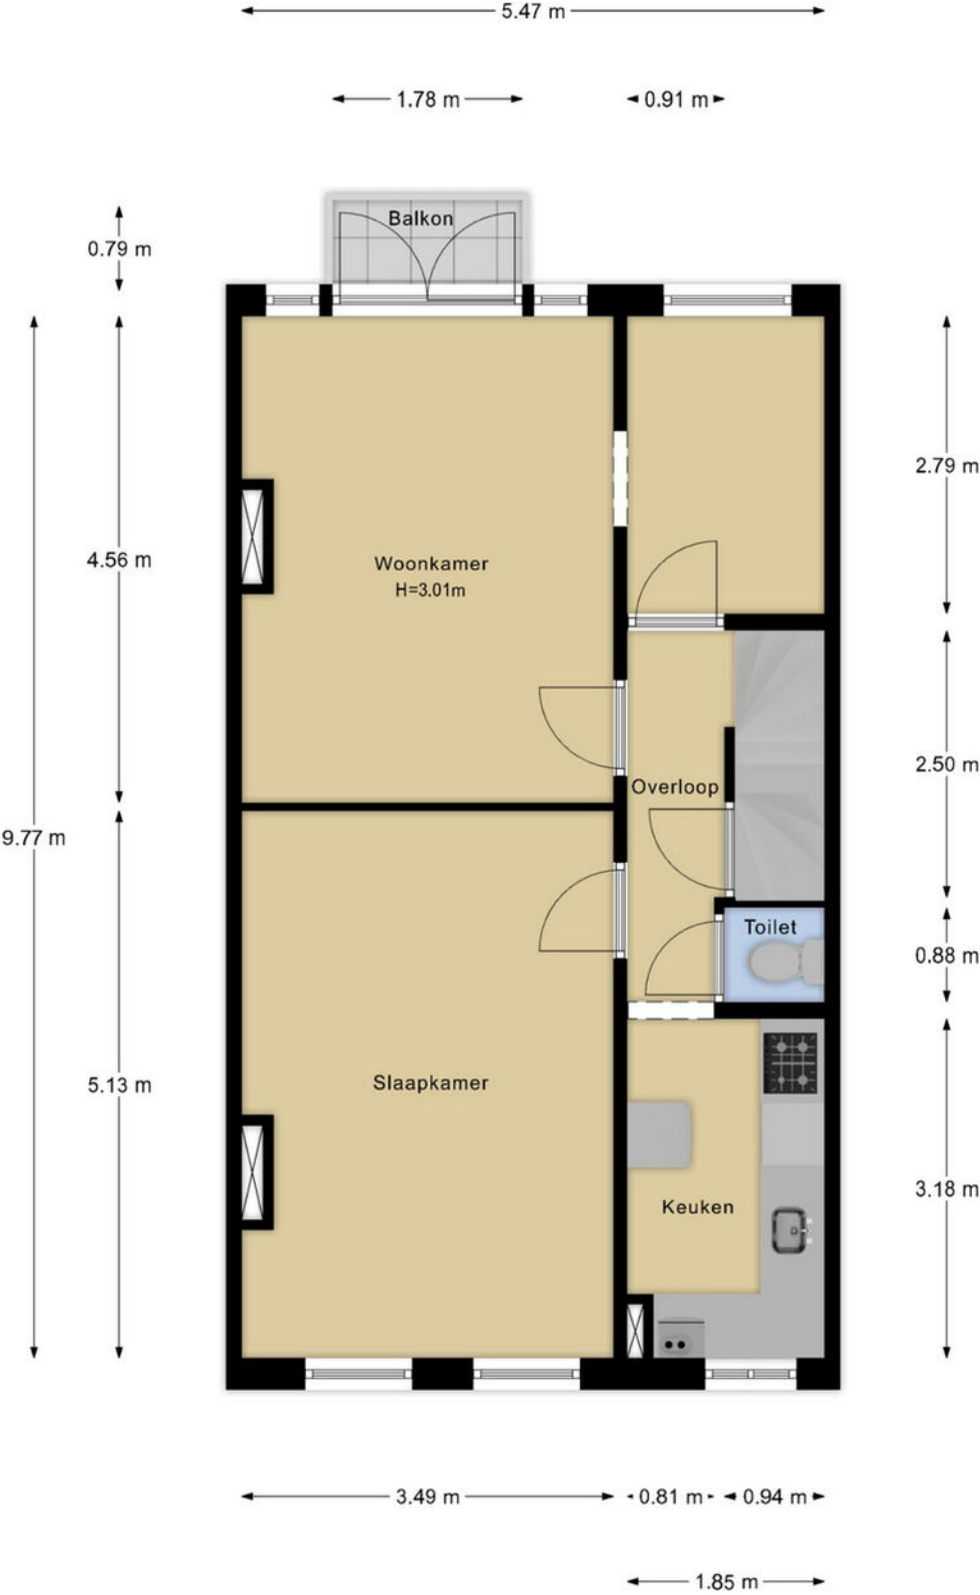

Deze plattegronden zijn opgemaakt voor indicatieve doeleinden. Hieraan kunnen geen rechten worden ontleend.

Plattegrond 2de verdieping




Deze plattegronden zijn opgemaakt voor indicatieve doeleinden. Hieraan kunnen geen rechten worden ontleend.

Kadastrale kaart

Kadastrale kaart

Uw referentie: verkoop 3 okt PK



12345	Deze kaart is noordgericht	Schaal 1: 500	
	Perceelnummer	Kadastrale gemeente Leiden	
	Huisnummer	Secctie M	
	Vastgestelde kadastrale grens	Perceel 3612	
	Voorlopige kadastrale grens		
	Administratieve kadastrale grens		
	Bebouwing		

Voor een aansluitend uittreksel, geleverd op 11 november 2024
De bewaarder van het kadastraal en de openbare registers

Aan dit uittreksel kunnen geen betrouwbare maten worden ontleend.
De Dienst voor het kadastraal en de openbare registers behoudt zich de intellectuele
eigendomsrechten voor, waaronder het auteursrecht en het databankrecht.



Even voorstellen

Wie zijn wij?

Ronald startte zijn kantoor in 2006 als zelfstandig Makelaar & Taxateur in Katwijk aan den Rijn, in het voormalige pand van de SNS Bank. Tegenwoordig gevestigd aan de Ambachtsweg 5, Katwijk (ZH)

Het team van Kooitje Makelaarsdiensten bestaat inmiddels uit 4 enthousiaste Vastgoedspecialisten: Ronald Kooitje, Dikky van Duyvenvoorde, Ilja Kouwenhoven en Pieter Kuijt.

Of het nu gaat om de verkoop, aankoop of taxatie van uw huis? Bij ons bent u aan het juiste adres!

Een duidelijk en eerlijk verhaal en transparante prijzen altijd incl. 21% Btw.

Betrokken en Persoonlijke dienstverlening

Ons werkgebied is gefocust op de huizenmarkt van Katwijk, Rijnsburg, Valkenburg en omgeving.




Door die focus en het feit dat we allemaal wonen in ons werkgebied weten we als geen ander wat er speelt en wat er staat te gebeuren op de woningmarkt.

We zijn lid van VBO Makelaar. Daarnaast gebruiken slimme software van Kolibri, werken we met 'Eerlijk Bieden' en gebruiken we het 'Woondossier'.

Al onze opgebouwde kennis en jarenlange ervaring nemen wij voor ú mee! Hierdoor heeft ú altijd de juiste voorsprong op de woningmarkt...

Voel je thuis!



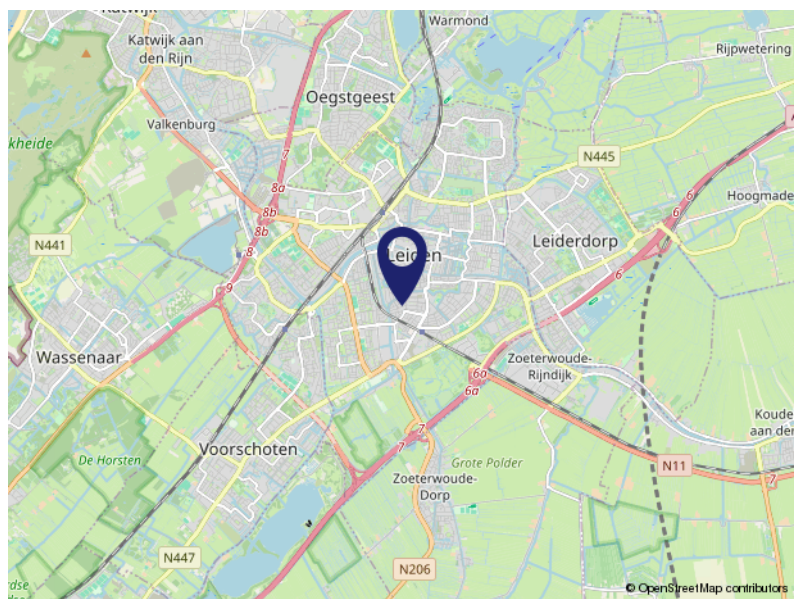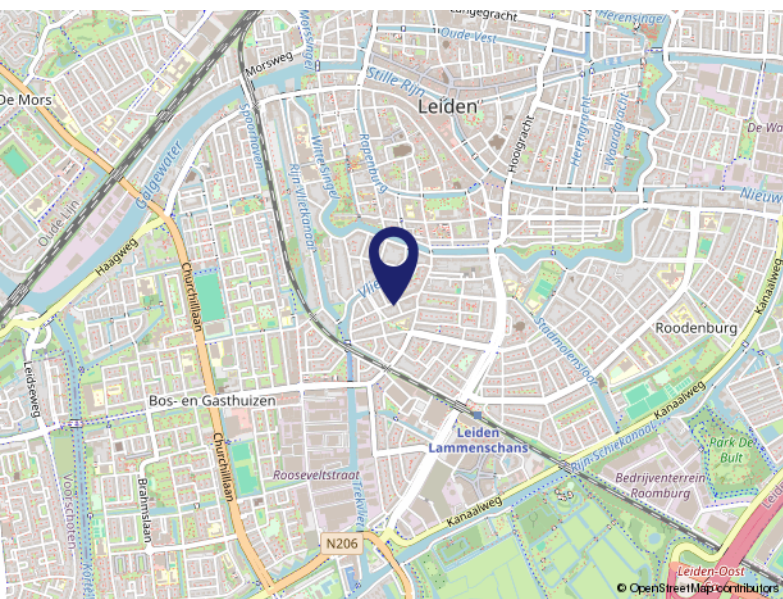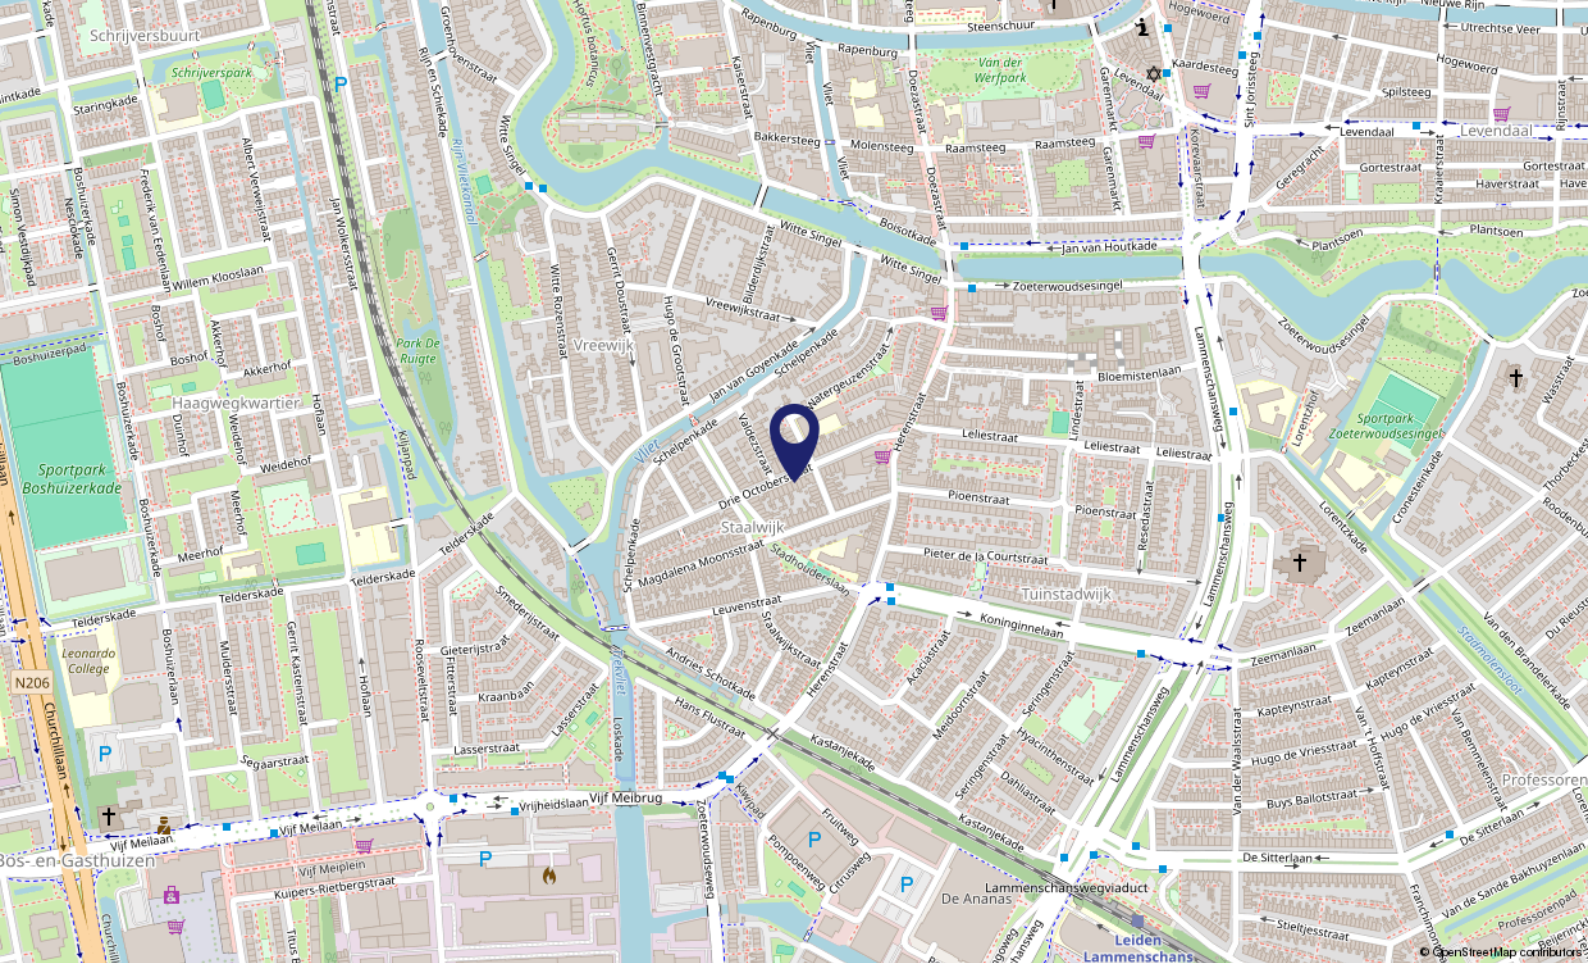

Locatie op de kaart

DRIE OCTOBERSTRAAT 18 A

2313 ZP Leiden

Over ons...

Kooitje?

'Kooitje', een bijzondere naam voor een makelaarskantoor? Nee hoor! Het is – niet meer en niet minder – de achternaam van Ronald, onze oprichter. In 2006 ging hij van start. En met succes. Want, we groeiden in de loop der jaren lekker door. Inmiddels werken we met een superleuk team van 4 enthousiaste woningspecialisten.

Plezier!

Makelaars doen eigenlijk allemaal hetzelfde werk. Over anderen kunnen we hier niet spreken. Wél over onszelf! Wat wij belangrijk vinden is dat de klant zich thuis voelt.

Plezier in ons werk én passie voor het vak zijn daarvoor de belangrijkste voorwaarden. Dat hebben we en dat merk je. Voor alles wat we doen, nemen we de tijd. Verkoper, koper of adviesvrager, we gaan de relatie aan. Gewoon omdat we willen weten wat er speelt. Dus vragen we soms *nét* even langer door. Want ieder heeft zijn eigen verhaal.

Resultaat: een goede, eerlijke, exacte, optimale dienstverlening en vaak ook onverwachte oplossingen. Voeg daarbij dat we korte lijnen fijn vinden, de regionale markt op ons duimpje kennen, altijd duidelijkheid bieden en nog veel meer, dan zou Kooitje best wel eens de juiste keuze kunnen zijn.



Lijst van zaken

	Blijft achter	Gaat mee	Ter overname	NVT
Buiten				
Tuinaanleg/bestrating/beplanting				X
Buitenverlichting	X			
Tijd- of schemerschakelaar/bewegingsmelder				X
Tuinhuis/buitenberging				X
Vijver				X
Broeikas				X
Vlaggenmast				X
Zonnepanelen				X
Woning				
Alarminstallatie				X
Schotel/antenne				X
Brievenbus				X
(Voordeur)bel				X
Rookmelders	X			
Veiligheidssloten en overige inbraakpreventie				X
Screens				X
Rolluiken/zonwering buiten				X
Zonwering binnen				
Vliegenhorren				X
Raamdecoratie, te weten				
Gordijnrails	X			
Gordijnen	X			
Rolgordijnen	X			
Vitrages	X			
Jaloezieën/lamellen	X			
Vloerdecoratie, te weten				
Vloerbedekking/linoleum	X			
Parketvloer/laminaat	X			
Warmwatervoorziening / CV				
CV met toebehoren	X			
Close-in boiler				X

Lijst van zaken

	Blijft achter	Gaat mee	Ter overname	NVT
Geiser				X
Thermostaat	X			
Mechanische ventilatie/luchtbehandeling				X
Airconditioning				X
Kokend waterkraan				X
Open haard, houtkachel				
(Voorzet) open haard				X
Allesbrander				X
Kachels				X
Keuken (inbouw)apparatuur, te weten				
Keukenmeubel	X			
(Combi)magnetron				X
Gaskookplaat/keramische plaat/inductie/fornuis	X			
Oven				X
Vaatwasser	X			
Afzuigkap/schouw	X			
Koelkast/vrieskast	X			
Wasmachine	X			
Wasdroger				
Verlichting, te weten				
Inbouwverlichting / dimmers				X
Opbouwverlichting	X			
(Losse) kasten, legplanken, te weten				
Losse kast(en)	X			
Boeken/legplanken	X			
Werkbank in schuur/garage				X
Vast bureau				X
Spiegelwanden				X
Sanitaire voorzieningen				
Badkameraccessoires				X
Wastafel(s)	X			
Toiletaccessoires				X

Lijst van zaken

	Blijft achter	Gaat mee	Ter overname	NVT
Veiligheidsschakelaar wasautomaat	X			
Waterslot wasautomaat	X			
Sauna				X
Telefoontoestel/-installatie				
Telefoontoestellen				X
Telefooninstallatie				X
Voorzetramen / radiatorfolie etc., te weten				
Radiatorafwerking				X
Voorzetramen				X
Isolatievoorzieningen				X
Overige zaken, te weten:				
Schilderijophangstelsysteem				X



Voel je thuis!

**Dé makelaar
die weet waar ú zich thuis voelt.**

- Verkopen, aankopen, taxeren
 - Positief, no-nonsense
 - Laagdrempelig
- Deskundig, enthousiast
- Persoonlijke aandacht
- Transparante tarieven, altijd inclusief 21% Btw



Kooitje Makelaarsdiensten

Ambachtsweg 5 • 2222 AH Katwijk (ZH)

T: 071 - 301 5748 • M: 06 - 10337210 (Ronald) / 06 - 83856944 (Pieter)

E: info@kooitjemakelaarsdiensten.nl

W: www.kooitjemakelaarsdiensten.nl