


't Stegeslag 72 Zevenaar



ZEVENAAR | 't Stegeslag 72

Vraagprijs € 350.000 K.K.

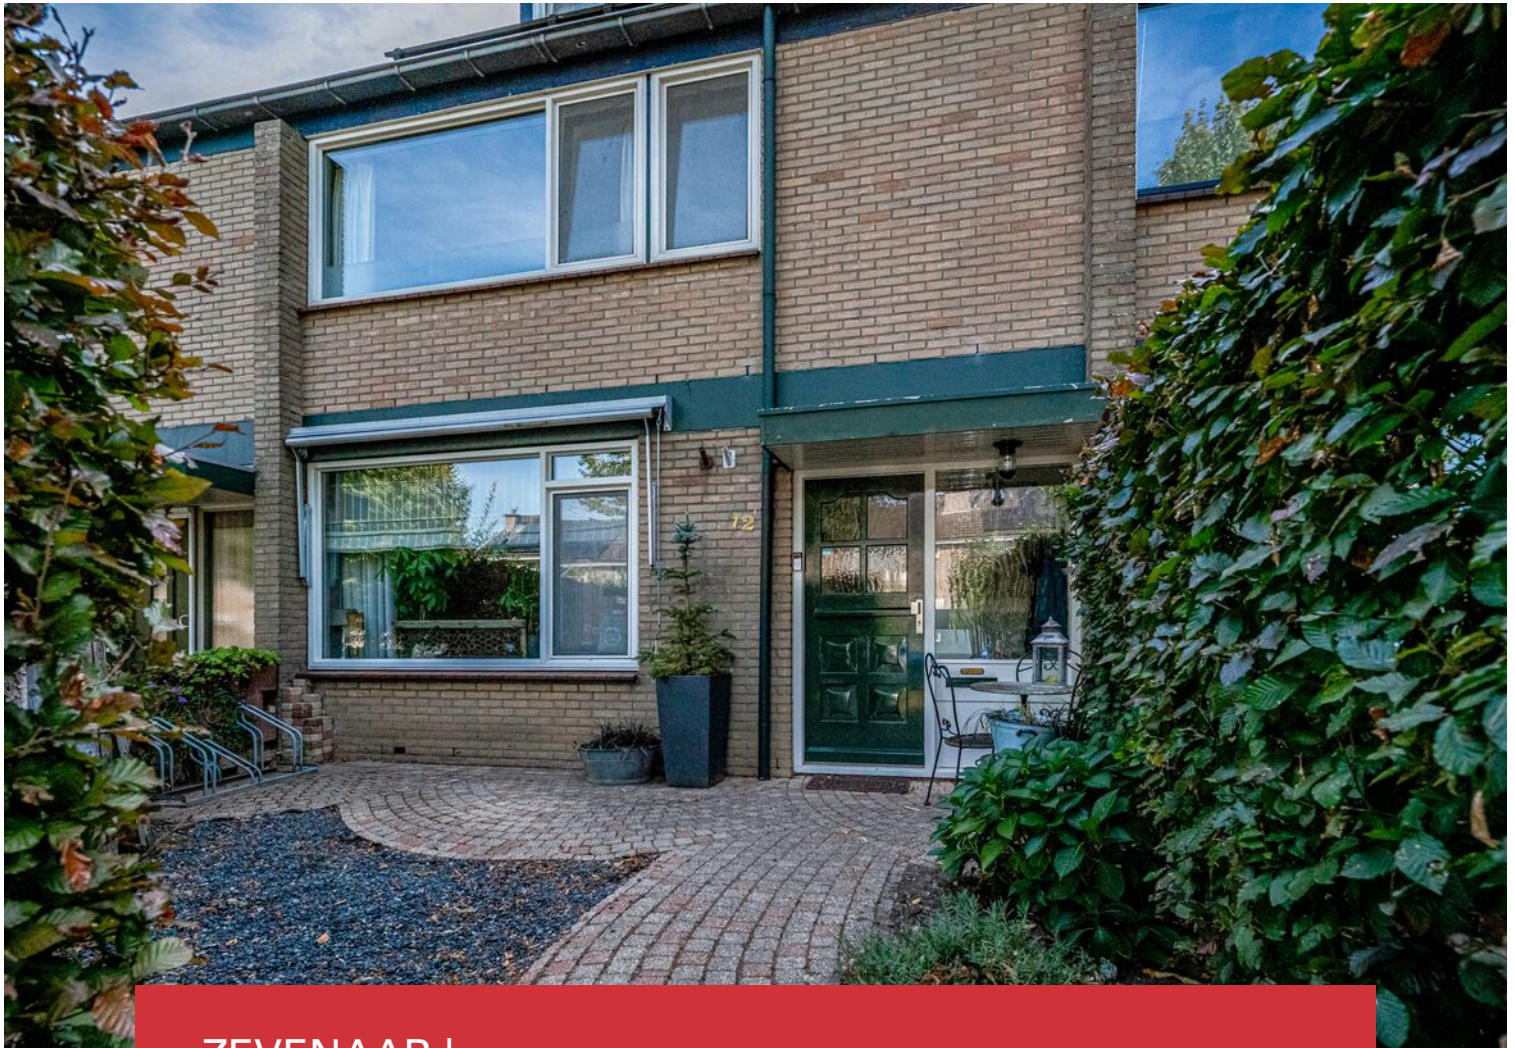

S-Makelaars

0316342433 | info@s-makelaars.nl
s-makelaars.nl

Kenmerken & specificaties



Woonoppervlakte: 132m²
Perceeloppervlakte: 157m²
Energie label: A
Bouwjaar: 1974

- ✓ Keuken: 5-pits gaskookplaat, oven, magnetron, koel-vriescombinatie en vaatwasser
- ✓ Badkamer: douche in bad, tweede toilet, wastafel en mechanische ventilatie
- ✓ 11 zonnepanelen aanwezig
- ✓ Tweede verdieping uitgebreid met dubbele dakkapel
- ✓ Recent vernieuwde meterkast
- ✓ Tuin: ca. 66m² gelegen op het zuidoosten



Omschrijving


Royale tussenwoning met vijf slaapkamers!

In de kindvriendelijke wijk Stegeslag, is deze in 1974 gebouwde tussenwoning gelegen. Het woonoppervlak is bepaald op maar liefst 132m² en de inhoud op 440m³. Doordat de tweede verdieping is uitgebreid met een dakkapel aan zowel de voor-, als achterkant, zijn er maar liefst vijf slaapkamers aanwezig.

Doordat het dak is na-geïsoleerd en er 11 zonnepanelen zijn geplaatst, is het energielabel op een energiezuinig A-label gewaardeerd. De zonnige tuin is op het zuidoosten gelegen en is bereikbaar via een achterom.

De kindvriendelijke woonwijk Stegeslag kenmerkt zich door de ruime opzetting en diverse groenstroken/speeltuinen. Op loopafstand van de woning zij zowel een supermarkt, als basisschool met opvang gelegen. Het gezellige centrum van Zevenaar is met de fiets binnen ca. 5/10 minuten te bereiken en biedt een divers aanbod in winkelvoorzieningen en horecagelegenheden.



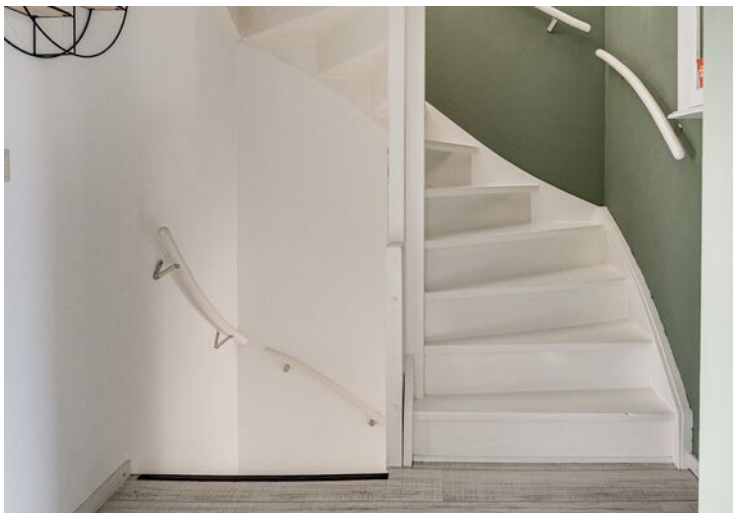








Plattegrond

't Stegenslag 72 - Zevenaar Begane Grond

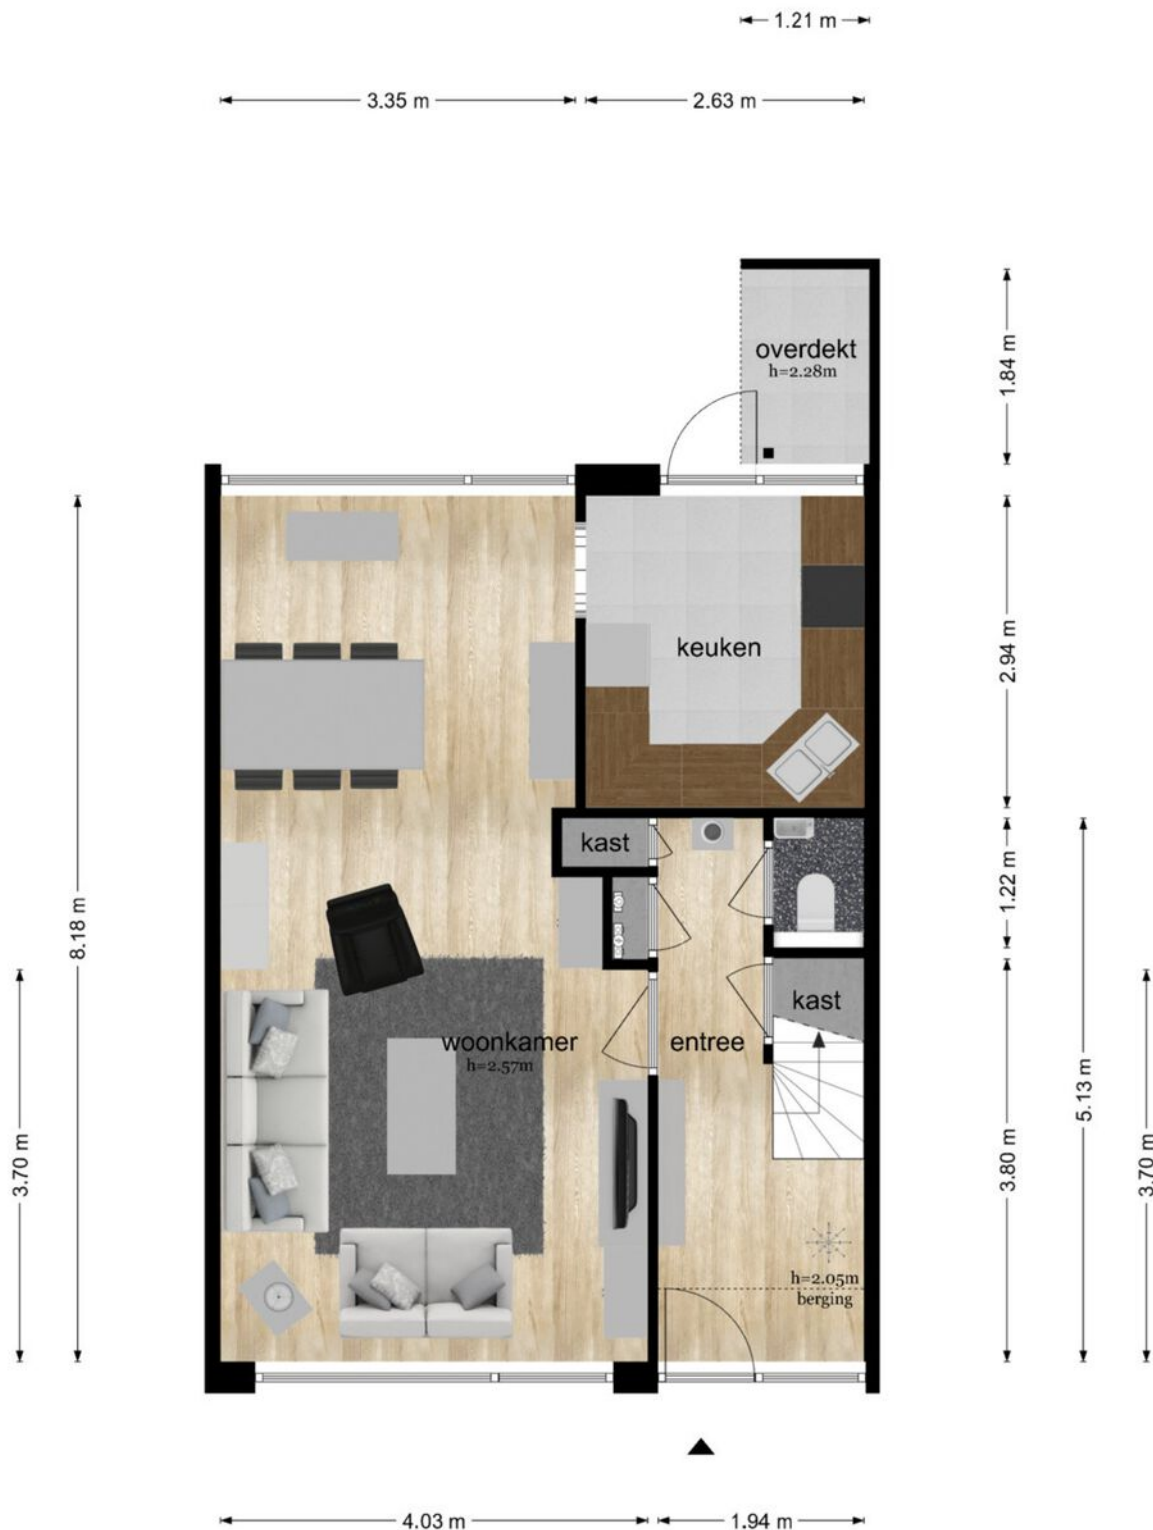

Plattegrond



Plattegrond

't Stegenslag 72 - Zevenaar Eerste Verdieping



Plattegrond



Plattegrond

't Stegenslag 72 - Zevenaar Tweede Verdieping




De plattegronden zijn geproduceerd voor promotionele doeleinden en ter indicatie.
Aan de plattegronden kunnen geen rechten worden ontleend
© www.objectenco.nl

Plattegrond



Plattegrond

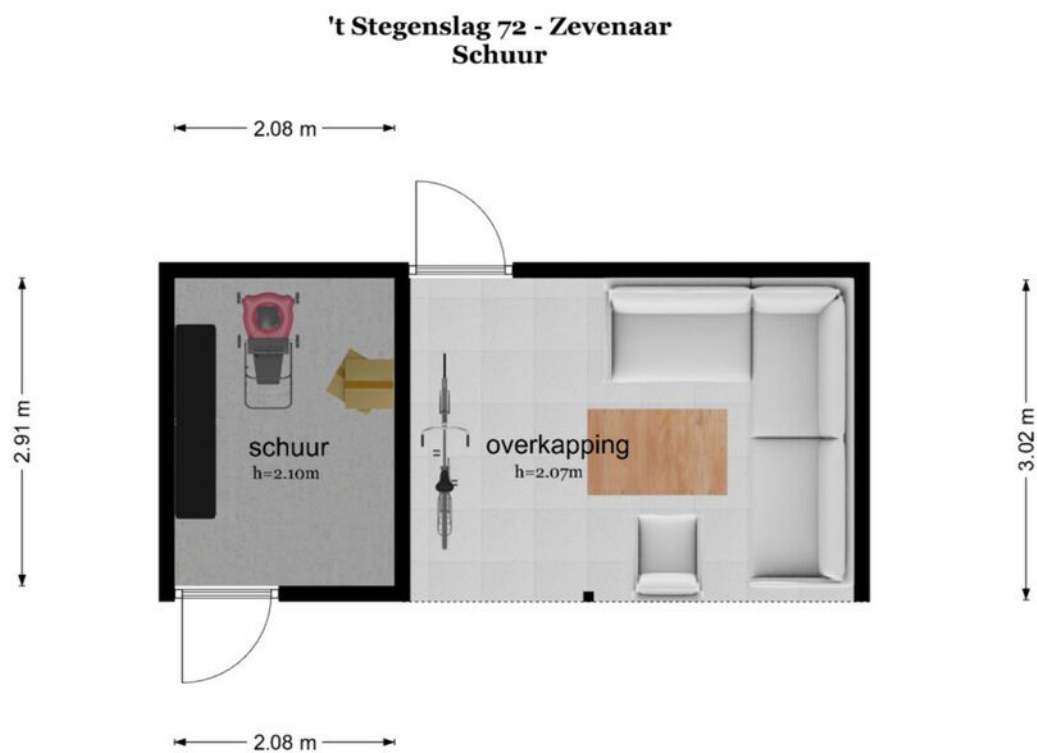


De plattegronden zijn geproduceerd voor promotionele doeleinden en ter indicatie.
Aan de plattegronden kunnen geen rechten worden ontleend
© www.objectenco.nl



Plattegrond



Plattegrond

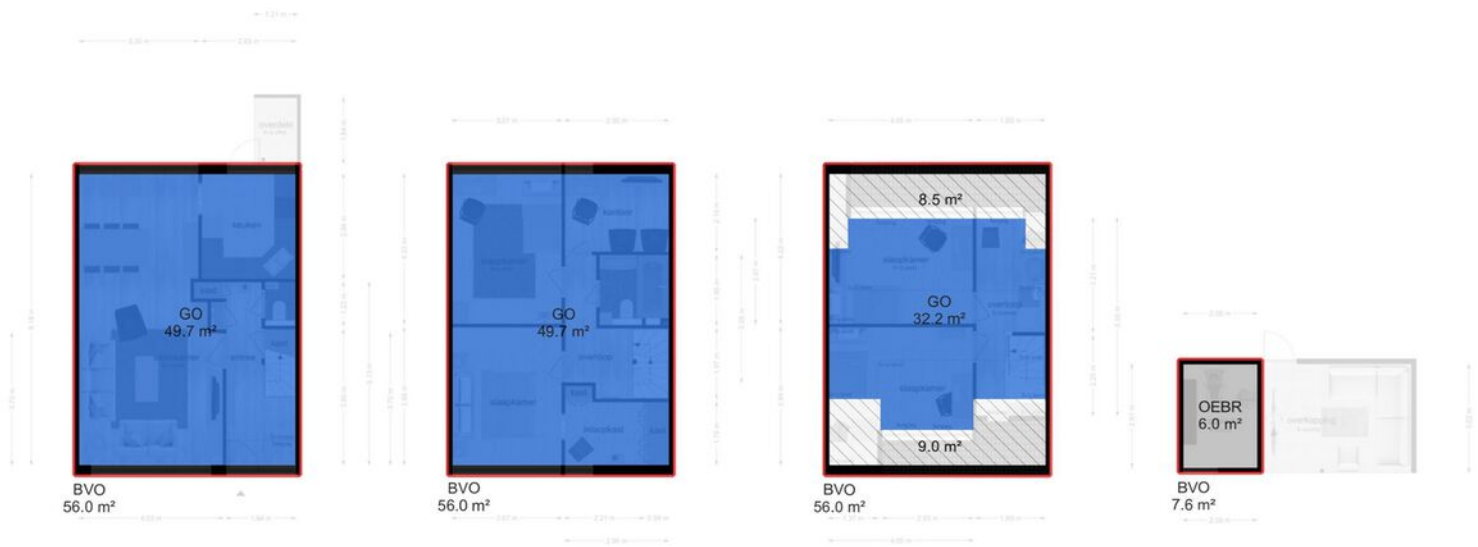


Locatie op de kaart

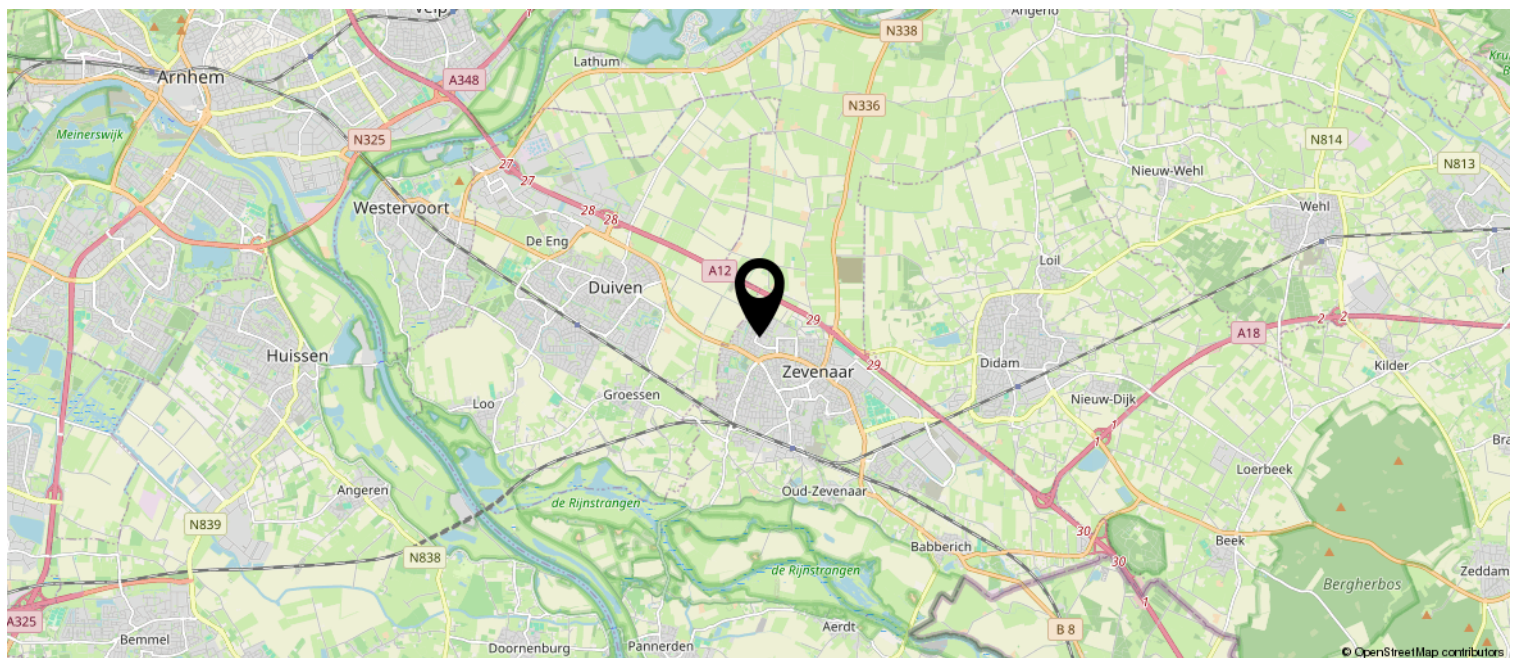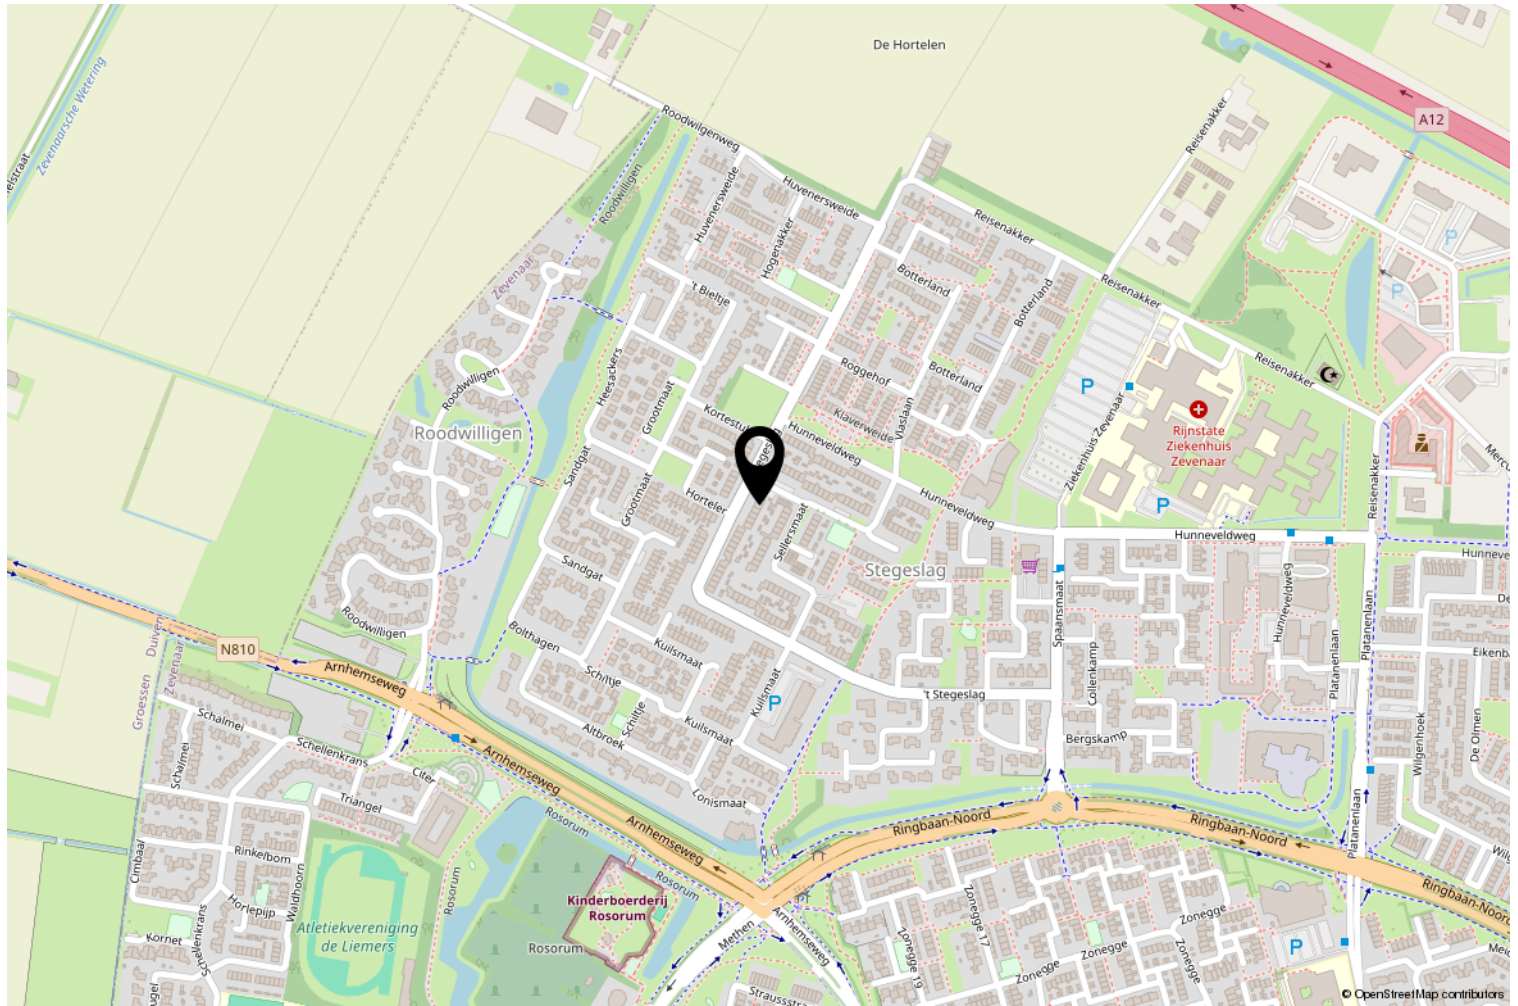

Kadastrale kaart

Kadastrale kaart

Uw referentie: S-Fin

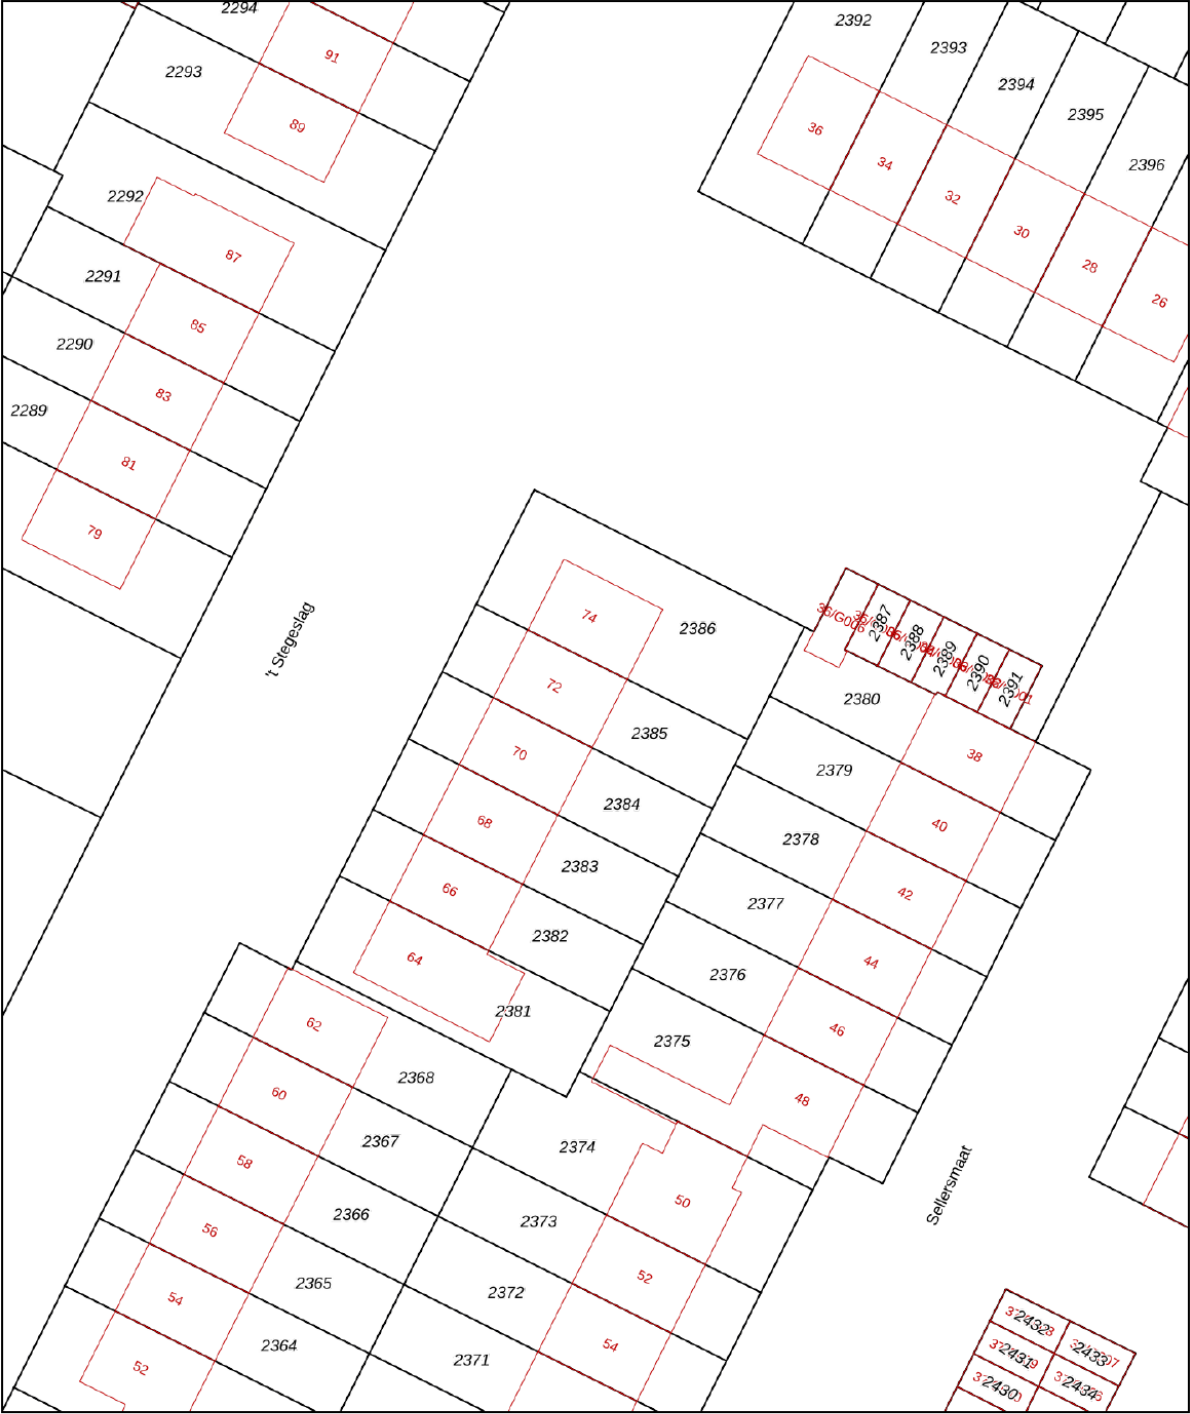

12345

Deze kaart is noordgericht

Perceelnummer

Huisnummer

Vastgestelde kadastrale grens

Voorlopige kadastrale grens

Administratieve kadastrale grens

Bebouwing

Schaal 1: 500

Kadastrale gemeente Oud-Zevenaar

Sectie K

Perceel 2385

Aan dit uittreksel kunnen geen betrouwbare maten worden ontleend.

De Dienst voor het kadaster en de openbare registers behoudt zich de intellectuele eigendomsrechten voor, waaronder het auteursrecht en het databankenrecht.

Voor een eensluitend uittreksel, geleverd op 14 augustus 2025

De bewaarder van het kadaster en de openbare registers

kadaster

LIJST VAN ZAKEN

Lijst van zaken behorende bij het perceel:

't Stegeslag 72, 6903XW Zevenaar

Datum:

Voor de onderstaande zaken -ongeacht of ze roerend dan wel onroerend zijn- geldt dat ze soms wel en soms niet in de woning achterblijven. Wilt u aangeven wat in uw situatie het geval is?

ZAKEN	blijft achter	gaat mee	ter over- name	n.v.t.
Buiten				
Tuinaanleg / (sier-)bestrating / beplanting	☒	☐	☐	☐
Buitenverlichting	☒	☐	☐	☐
Tijd- of schemerschakelaar / bewegingsmelder	☐	☐	☐	☒
Tuinhuisje / buitenberging	☒	☐	☐	☐
Broeikas	☐	☐	☐	☒
Vlaggenmast	☒	☐	☐	☐
Voet droogmolen	☐	☐	☐	☒
Overige tuin, te weten:	☐	☐	☐	☐
Woning				
Schotel / antenne	☐	☐	☐	☒
Brievenbus	☒	☐	☐	☐
(Voordeur) bel Ring	☐	☒	☐	☐

ZAKEN	blijft achter	gaat mee	ter over- name	n.v.t.
Veiligheidssloten en overige inbraakpreventie	☒	☐	☐	☐
Alarminstallatie	☐	☐	☐	☒
Rookmelders	☒	☐	☐	☐
Rolluiken / zonwering buiten	☒	☐	☐	☐
Zonwering binnen	☐	☐	☐	☒
Screens	☐	☐	☐	☒
Losse horren / rolhorren	☒	☐	☐	☐
Overige woning, te weten:	☐	☐	☐	☐
Raamdecoratie				
Gordijnrails	☒	☐	☐	☐
Gordijnen	☒	☐	☐	☐
Vitrages	☐	☐	☐	☒
Rolgordijnen	☐	☐	☐	☒
Jaloeziën / lamellen	☐	☐	☐	☒
Overige raamdecoratie, te weten:	☐	☐	☐	☐
Vloerdecoratie				
Vloerbedekking / linoleum	☐	☐	☐	☒
Parketvloer / kurkvloer / laminaat	☒	☐	☐	☐
Plavuizen	☒	☐	☐	☐
Overige vloerdecoratie, te weten:	☐	☐	☐	☐

ZAKEN	blijft achter	gaat mee	ter over- name	n.v.t.
Warmwatervoorziening / C.V.				
C.V. met toebehoren	☒	☐	☐	☐
Thermostaat	☒	☐	☐	☐
Close-in boiler	☐	☐	☐	☒
Geiser	☐	☐	☐	☒
Mechanische ventilatie / luchtbehandeling	☒	☐	☐	☐
Airconditioning	☐	☐	☐	☒
Quooker	☐	☐	☐	☒
Overige warmwatervoorziening, te weten:	☐	☐	☐	☐
Open haard, houtkachel				
(Voorzet) open haard	☐	☐	☐	☒
Allesbrander	☐	☐	☐	☒
Kachels	☐	☐	☐	☒
Overige open haard, te weten:	☐	☐	☐	☐
Keuken (inbouw) apparatuur				
Keukenmeubel	☒	☐	☐	☐
(Combi) magnetron	☒	☐	☐	☐
Gaskookplaat / keramische plaat / inductie / fornuis	☒	☐	☐	☐
Oven	☒	☐	☐	☐
Vaatwasser werkt niet meer volledig	☒	☐	☐	☐
Afzuigkap / schouw	☒	☐	☐	☐
Koelkast / vrieskast	☒	☐	☐	☐
Wasmachine	☐	☒	☐	☐
Wasdroger	☐	☒	☐	☐
Overige keuken, te weten:	☐	☐	☐	☐

ZAKEN	blijft achter	gaat mee	ter over- name	n.v.t.
Verlichting				
Inbouwverlichting / dimmers	☒	☐	☐	☐
Opbouwverlichting	☒	☐	☐	☐
Losse (hang) lampen	☐	☒	☐	☐
Overige verlichting, te weten:	☐	☐	☐	☐
(Losse) kasten, legplanken				
Losse kast(en)	☐	☒	☐	☐
Boeken- / legplanken	☐	☒	☐	☐
Werkbank in schuur / garage	☐	☐	☐	☒
Vast bureau	☐	☐	☐	☒
Spiegelwanden	☐	☐	☐	☒
Overige kasten, te weten:	☐	☐	☐	☐
Sanitaire voorzieningen				
Wastafels met accessoires	☒	☐	☐	☐
Toiletaccessoires (toiletrolhouder, toiletbril, spiegel, etc.)	☒	☐	☐	☐
Badkameraccessoires (spiegel, kranen, douchescherm, etc.)	☒	☐	☐	☐
Sauna met toebehoren	☐	☐	☐	☒
Veiligheidsschakelaar wasautomaat	☐	☐	☐	☒
Waterslot wasautomaat	☐	☒	☐	☐
Overige sanitaire voorzieningen, te weten:	☐	☐	☐	☐

ZAKEN	blijft achter	gaat mee	ter over- name	n.v.t.
Voorzetramen / radiatorfolie etc.				
Radiatorafwerking	☐	☐	☐	☒
Voorzetramen	☐	☐	☐	☒
Isolatievoorzieningen	☐	☐	☐	☒
Overige voorzetramen, te weten:	☐	☐	☐	☐
Overig				
Zaken die eigendom van de verkoper zijn maar waarvan eventuele huurleasecontracten, huurkoopcontracten of huurcontracten zijn over te nemen (keuken, open haard, c.v.-ketel, boiler, geiser):	☐	☐	☐	☒
Overige zaken, te weten:	☐	☐	☐	☐

Voor akkoord:

De verkoper(s)

De koper(s)

Naam:

Plaats:

Datum:

Naam:

Plaats:


Datum:

Bekijk deze woning online!

www.tstegeslag72.nl


S-Makelaars

't Stegeslag 72, Zevenaar

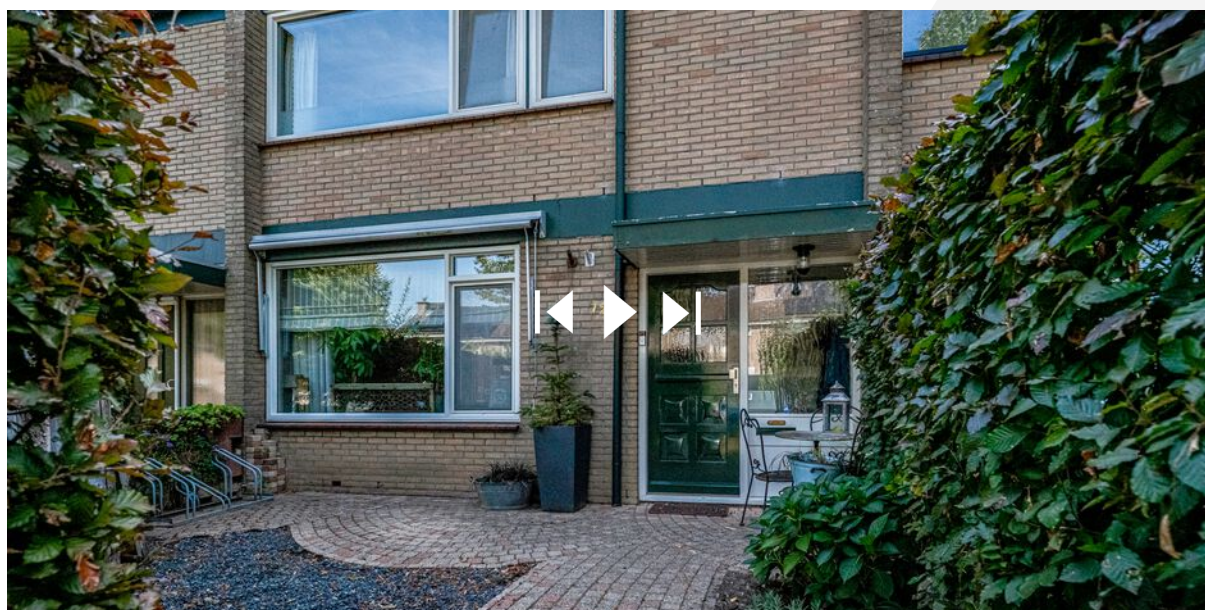

Bezoek de unieke woningwesbsite voor
aanvullende documentatie!

Algemene verkoopinformatie:

Melding plicht verkoper/onderzoek plicht koper:

Een verkoper is verplicht eventuele bekende gebreken aan een woning te vermelden aan een potentiële koper. De koper mag alleen die eigenschappen verwachten waarvan hij de aanwezigheid niet hoeft te betwijfelen. Waar hij twijfelt of moet twijfelen, dient hij de verkoper vragen te stellen of zelf onderzoek te verrichten. Soms betekent de onderzoek plicht dat de koper een deskundige zal moeten inschakelen. Denk aan een door de koper opgedragen bouwkundig onderzoek bij de koop van een woning. Indien dit het geval is, zal dit als extra ontbindende voorwaarden gelden in de koopovereenkomst.

Bieden onder voorbehoud van financiering:

Indien een koper of kopers een woning aankopen en dit willen financiering d.m.v. een hypothecaire lening, wordt er vaak een ontbindende voorwaarde van financiering opgenomen in de koopovereenkomst. De kopers krijgen dan gemiddeld 6 weken om hun financiering bij een bank in orde te maken en rond te krijgen. Lukt dit niet, dan kunnen kopers d.m.v. een afwijzingsbrief van de desbetreffende bank, de koopovereenkomst kosteloos ontbinden, mits dit binnen de afgesproken termijn valt. **Heeft u uw hypotheekmogelijkheden al eens laten bekijken? Onze onafhankelijk financieel adviseurs van S-Fin & Myburgh bekijken graag de verschillende mogelijkheden voor u! Neem gerust contact met ons op voor een vrijblijvende afspraak (0316-342433)**

Kosten koper:

Wat betekent de K.K. achter een vraagprijs precies? Dit is een afkorting voor 'kosten koper' en dit zijn de kosten die boven op een verkoopprijs voor rekening van koper komen. Hierbij moet worden gedacht aan notariskosten, hypotheekadvieskosten, taxatiekosten (een onafhankelijk taxateur moet een woning taxeren voor de hypotheek van een koper) en in de meeste gevallen overdrachtsbelasting (2% van de verkoopprijs). Deze kosten dienen bij de notaris betaald te worden voor de overdracht.

Totstandkoming koop:

De definitieve koop komt tot stand wanneer koper en verkoper het eens worden over de belangrijkste punten van een deal (koopsom, ontbindende voorwaarden en overdrachtsdatum). De verkoper is niet verplicht om met het hoogste voorstel in zee te gaan en mag een woning ook aan een lagere bieder gunnen. Let hier wel op dat een deal pas rechtsgeldig is als deze door de makelaar schriftelijk is vastgelegd en door beide partijen ondertekend is. Zodra er dus nog geen koopovereenkomst getekend is, mogen zowel koper, als verkoper nog met een andere partij in zee gaan.

Bedenktijd:

De verkopende partij dient de koopovereenkomst altijd als eerste te tekenen, gevolgd door de kopende partij. Indien de kopende partij de koopovereenkomst heeft getekend heeft hij of zij recht op 3 werkdagen bedenktijd, waarbij minimaal 2 dagen buiten het weekend moeten vallen. De bedenktijd gaat in op de dag nadat de koper heeft getekend en geldt ook alleen voor de kopende partij.

Notaris:

De kopende partij heeft altijd het recht om een notaris aan te wijzen waar de overdracht plaats zal vinden. Het is gebruikelijk om dit te doen in de directe omgeving van het verkochte object. Dit heeft te maken met het feit dat er op de dag van overdracht nog een eindinspectie bij de woning zelf moet plaatsvinden (meterstanden opnemen en laatste rondje door de woning met verkoper). Dit gebeurt vaak vlak voor de overdracht en dan wordt het lastiger als de notaris niet in de directe omgeving zijn kantoor heeft gevestigd. Indien een koper kiest voor een notaris buiten een straal van 25 kilometer van het verkochte object, dan komen eventuele kosten voor een volmacht voor verkoper, voor rekening van koper.

Clausules:

Vaak worden er in een koopovereenkomst aanvullende clausules opgenomen, dit is volledig afhankelijk van het type woonhuis. Zo wordt er bij woningen van ouder dan 30 jaar een ouderdomsclausule opgenomen (de bouwnormen lagen destijds lager dan de bouwnormen van nu en daar kan een verkoper niet voor aansprakelijk gesteld worden). Bij woningen van vóór 1992 wordt een asbestclausule opgenomen (het was in de jaren hiervoor gebruikelijk asbesthoudende materialen te gebruiken, een verkoper kan dan dus niet garanderen dat een woning volledig asbestvrij is). Indien een verkoper nooit of al een behoorlijke tijd niet meer in een woning heeft gewoond, wordt er een niet zelf-bewoningsclausule opgenomen in de koopovereenkomst (een verkoper is dan niet bewust bezig geweest met eventuele gebreken van een woning en kan hier niet van op de hoogte zijn, dus kan hier ook niet voor aansprakelijk gesteld worden).

Uw hypotheek

S-Fin & Myburgh RegioBank is hét assurantie kantoor van de regio. Wij kunnen u helpen met uw hypotheek, verzekeringen en bancaire zaken.

Als onafhankelijk adviseur zoeken wij uit wat voor u een geschikte hypotheekvorm is, of welke verzekeringen passen bij uw situatie.



Onze aanpak

Onze stijl is te omschrijven als: persoonlijk, betrouwbaar en onafhankelijk. We proberen altijd zo dicht mogelijk bij u als klant te staan. Zowel met een advies als de uitvoering. U wordt begeleid tijdens een hypotheekaanvraag, een schademelding of het financieel wijs maken van kinderen. Tevens proberen wij het u zo eenvoudig mogelijk te maken. U bent daarom niet alleen welkom bij ons op kantoor, maar indien gewenst komen we ook bij u thuis. Op tijden dat het u uitkomt, dus ook 's avonds.

S-Fin & Myburgh RegioBank

Kampsingel 5a

6901 JC Zevenaar

info@sfin-myburgh.nl

sfin-myburgh.nl

0316 34 24 33



RegioBank is weer uitgeroepen tot de klantvriendelijkste bank van Nederland!

RegioBank





Wij staan voor een klantgerichte en geen pandgerichte service!



S-MAKELAARS

Kampsingel 5a | 6901 JC Zevenaar

0316 34 24 33 | info@s-makelaars.nl | s-makelaars.nl