

Bommersheufsestraat t 25 Arnhem



ZEVENAAR | Bommersheufsestraat 25

Vraagprijs € 400.000 K.K.



S-Makelaars

0316342433 | info@s-makelaars.nl
s-makelaars.nl

Kenmerken & specificaties



Woonoppervlakte: 131m²
Inhoud: 496m³
Energie label: A
Bouwjaar: 2004

- ✓ Keuken: kookeiland, koelkast, combi oven, vaatwasser en 4-pits inductiekookplaat
- ✓ Badkamer: inloopdouche, wastafel en toilet
- ✓ Airconditioning op elke verdieping
- ✓ Rolluiken en screens aanwezig
- ✓ Atelierwoning
- ✓ Keurige staat van onderhoud
- ✓ Zonnig terras op het westen gelegen
- ✓ Cv-ketel: Nefit CW5 uit 2021



Omschrijving

Ruime en goed onderhouden woning vol met mogelijkheden in hartje Zevenaar!


Deze leuke atelierwoning is in 2004 gebouwd, meet een royaal gebruiksoppervlak van 141m² en een inhoud van 496m³. Het woonhuis is de afgelopen jaren keurig bewoond, goed onderhouden en uitgerust met een aantal leuke extra's. Zo is er op elke verdieping airconditioning aanwezig, zijn nagenoeg raampartijen voorzien van rolluiken/screens en is de cv-ketel in 2021 vervangen. Gezien de goede en volledige isolatie is het energielabel op een energiezuinig A-label gewaardeerd.

Wat deze woning nog bijzonderder maakt is de ruime atelierruimte op de begane grond met een eigen entree en een entresol! Deze ruimte leent zich uitermate voor het uitoefenen van een beroep aan huis of kan als extra kamer in gebruik genomen worden.

In totaal zijn er drie slaapkamers op de tweede verdieping aanwezig, een zonnig terras, nette keuken + badkamer en een eigen parkeerplaats op eigen terrein. Kortom, alles klopt in dit plaatje!

Het geheel is midden in het centrum van Zevenaar gelegen, maar toch is er rust in overvloed. Op loopafstand zijn diverse winkelvoorzieningen, horecagelegenheden en een theater te bereiken. Tevens bevinden zich in de nabije omgeving verschillende scholen, een NS-station en diverse (sport)verenigingen.



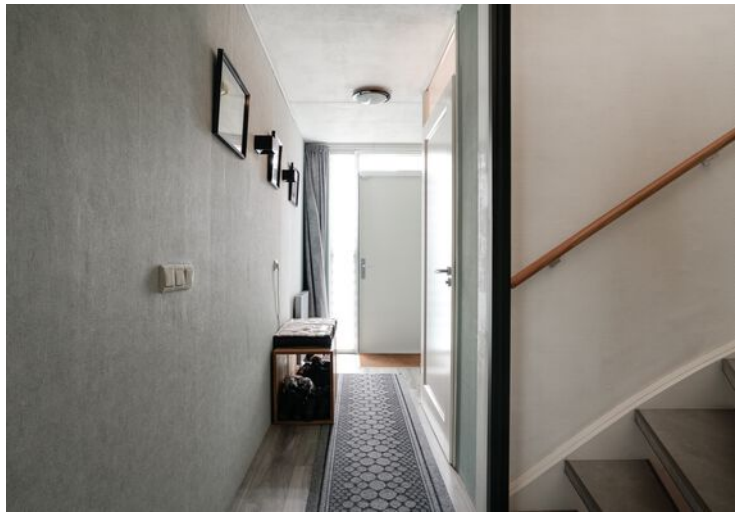






Plattegrond

Bommersheufsestraat 25 - Zevenaar Begane Grond

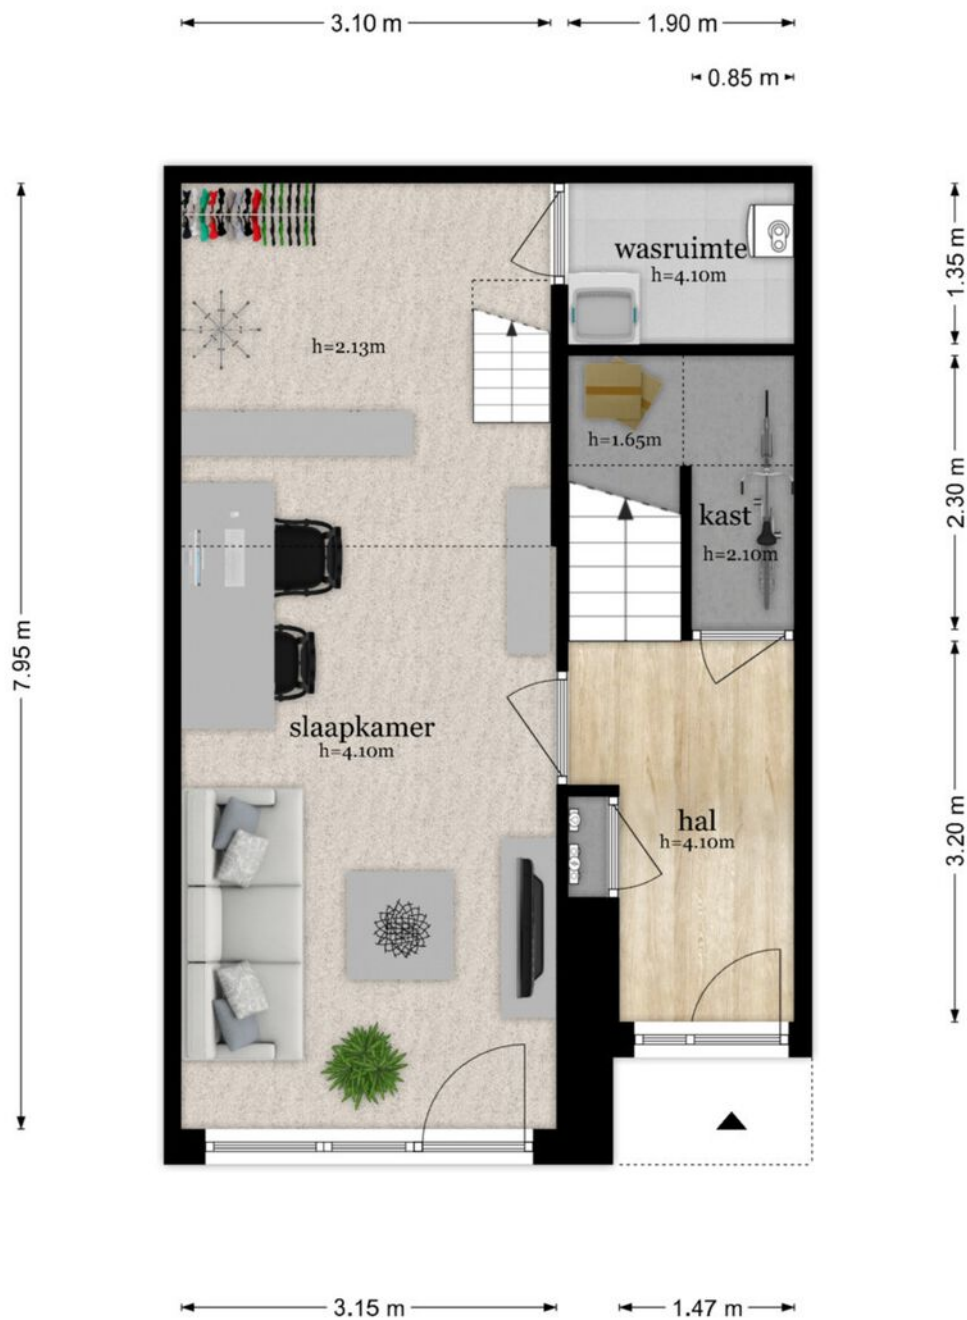


De plattegronden zijn geproduceerd voor promotionele doeleinden en ter indicatie.
Aan de plattegronden kunnen geen rechten worden ontleend
© www.objectenco.nl

Plattegrond




Plattegrond

Bommersheufsestraat 25 - Zevenaar Tussenverdieping

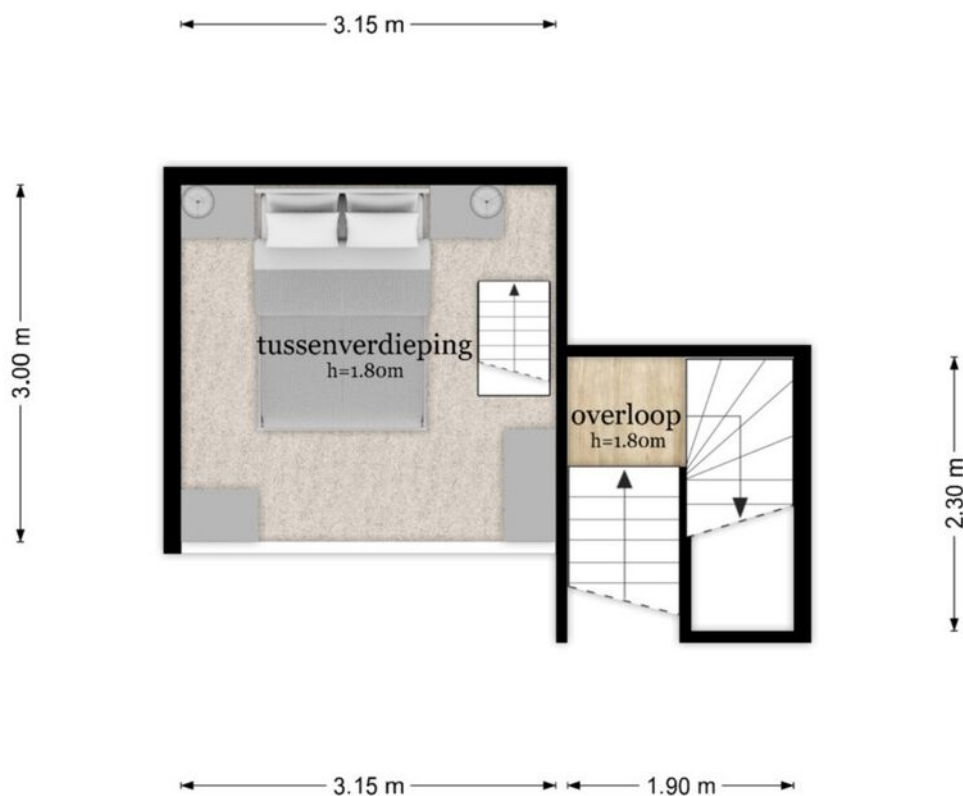


De plattegronden zijn geproduceerd voor promotionele doeleinden en ter indicatie.
Aan de plattegronden kunnen geen rechten worden ontleend
© www.objectenco.nl

Plattegrond

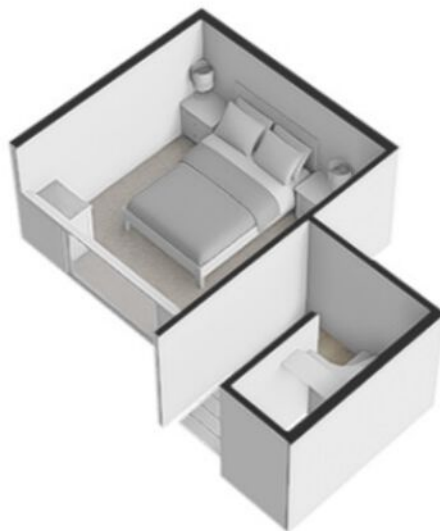

Plattegrond

Bommersheufsestraat 25 - Zevenaar Eerste Verdieping

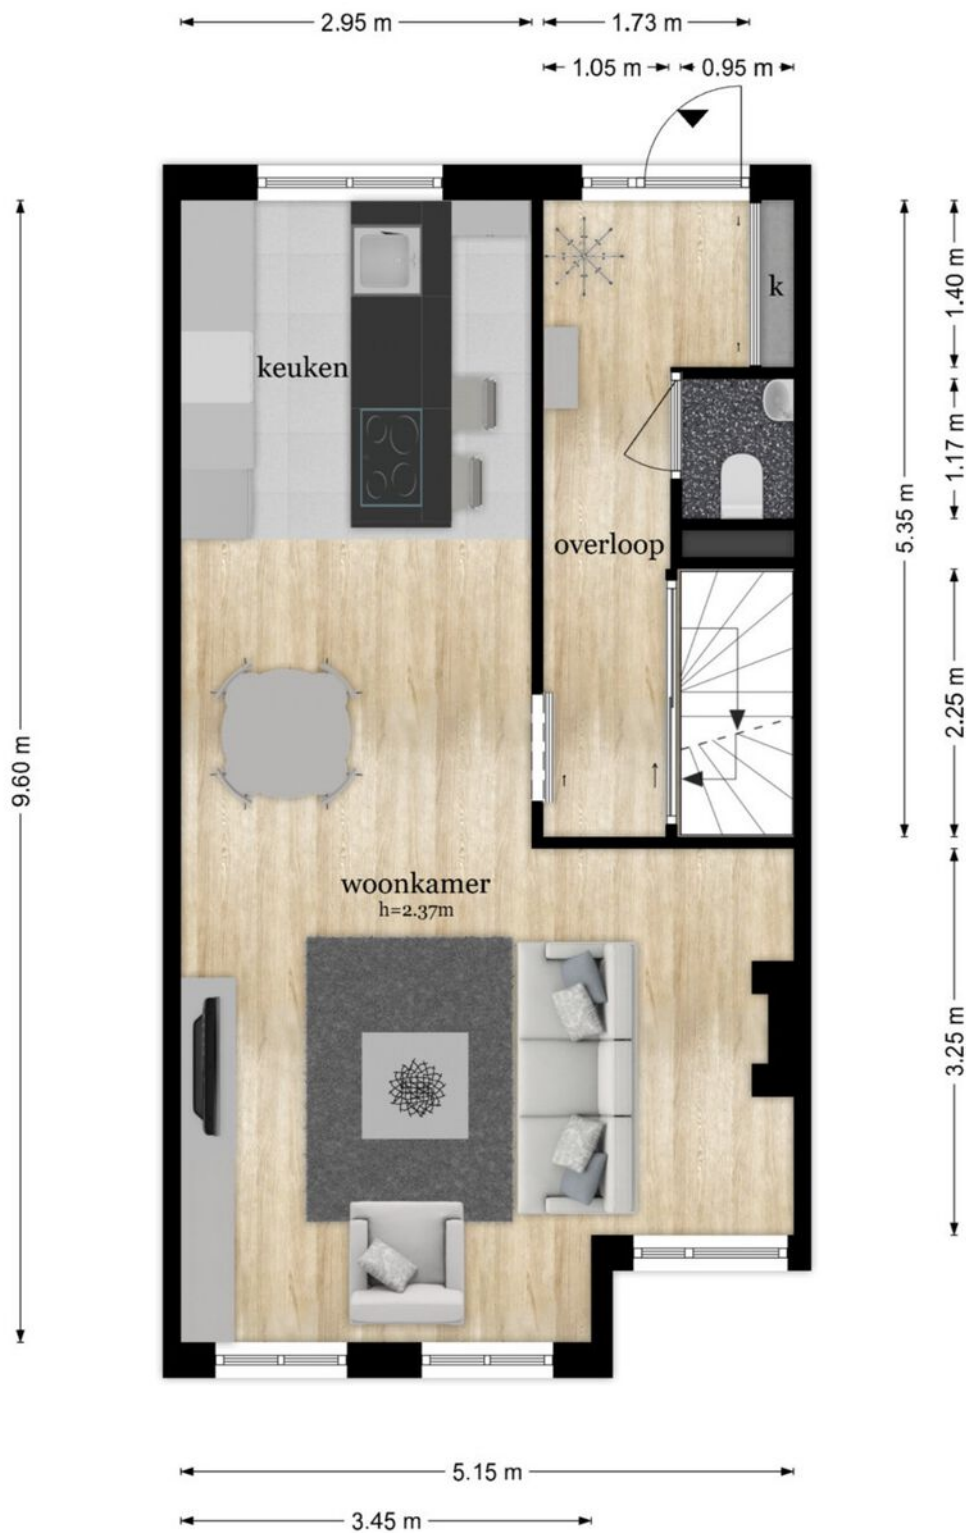


Plattegrond




Plattegrond



Bommersheufsestraat 25 - Zevenaar Tweede Verdieping

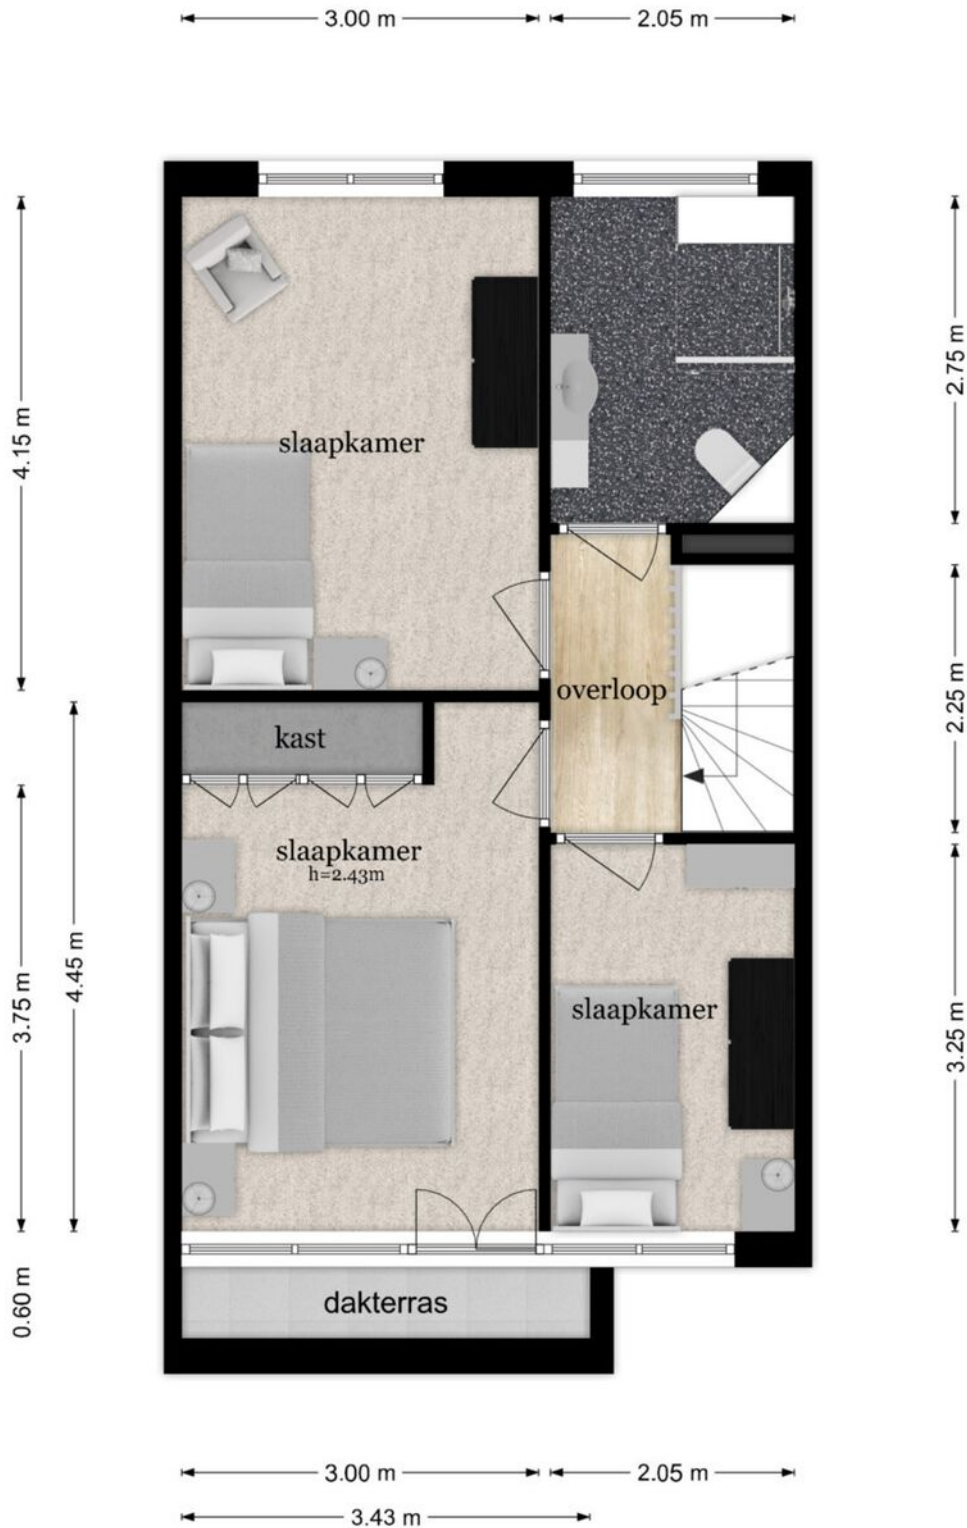



Plattegrond

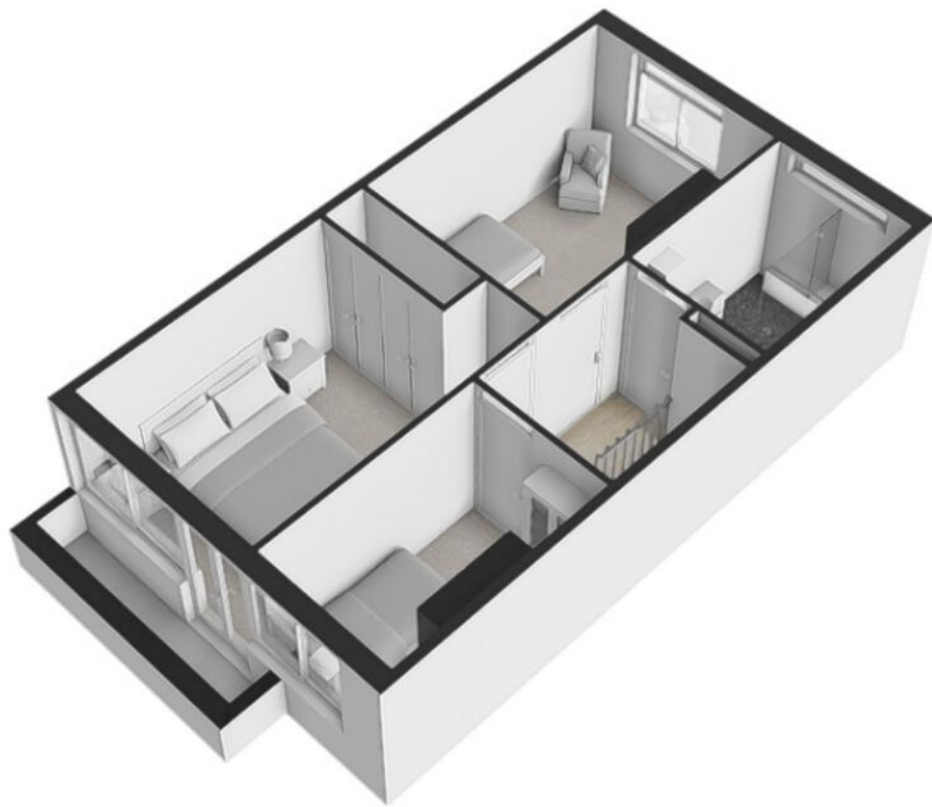

Plattegrond

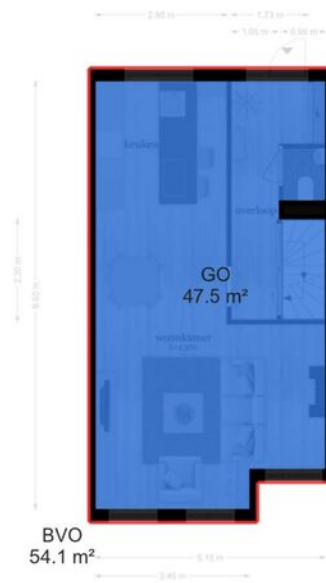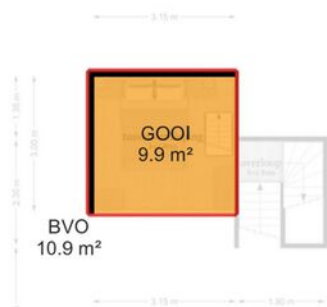


Locatie op de kaart

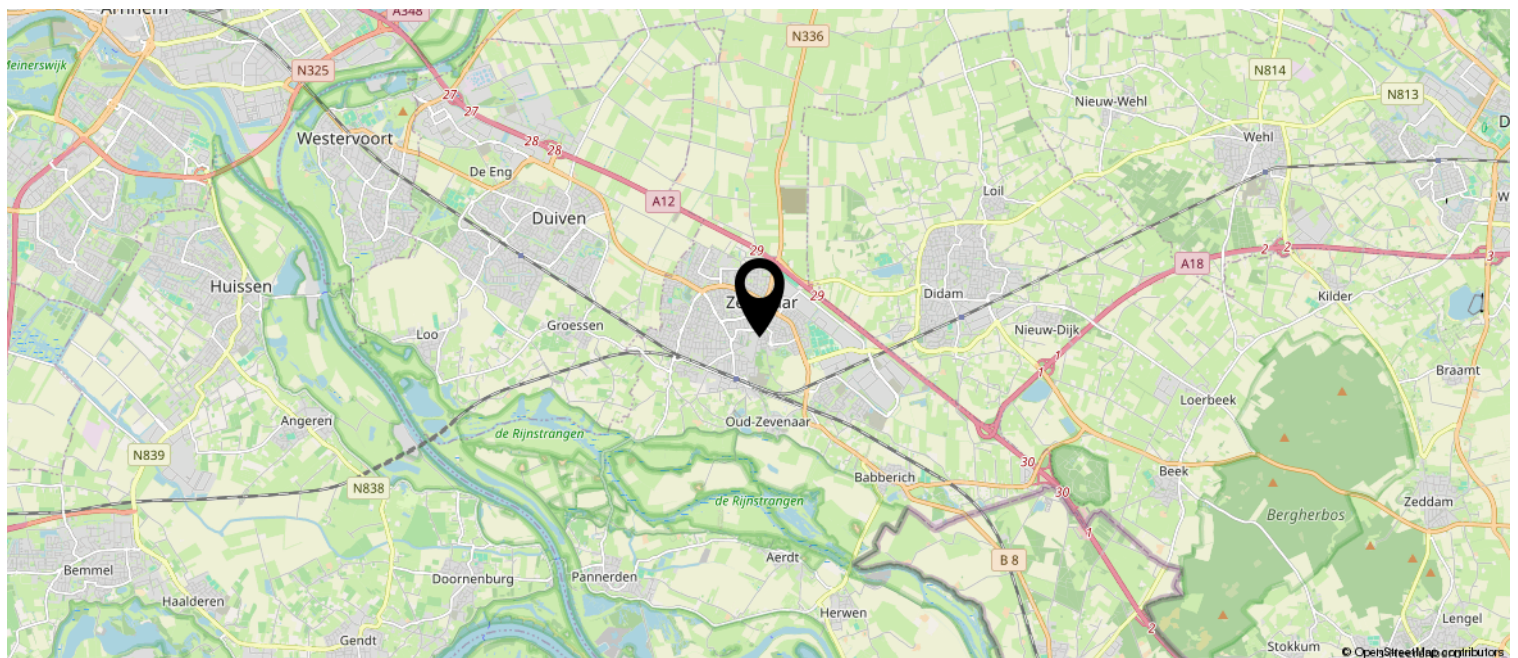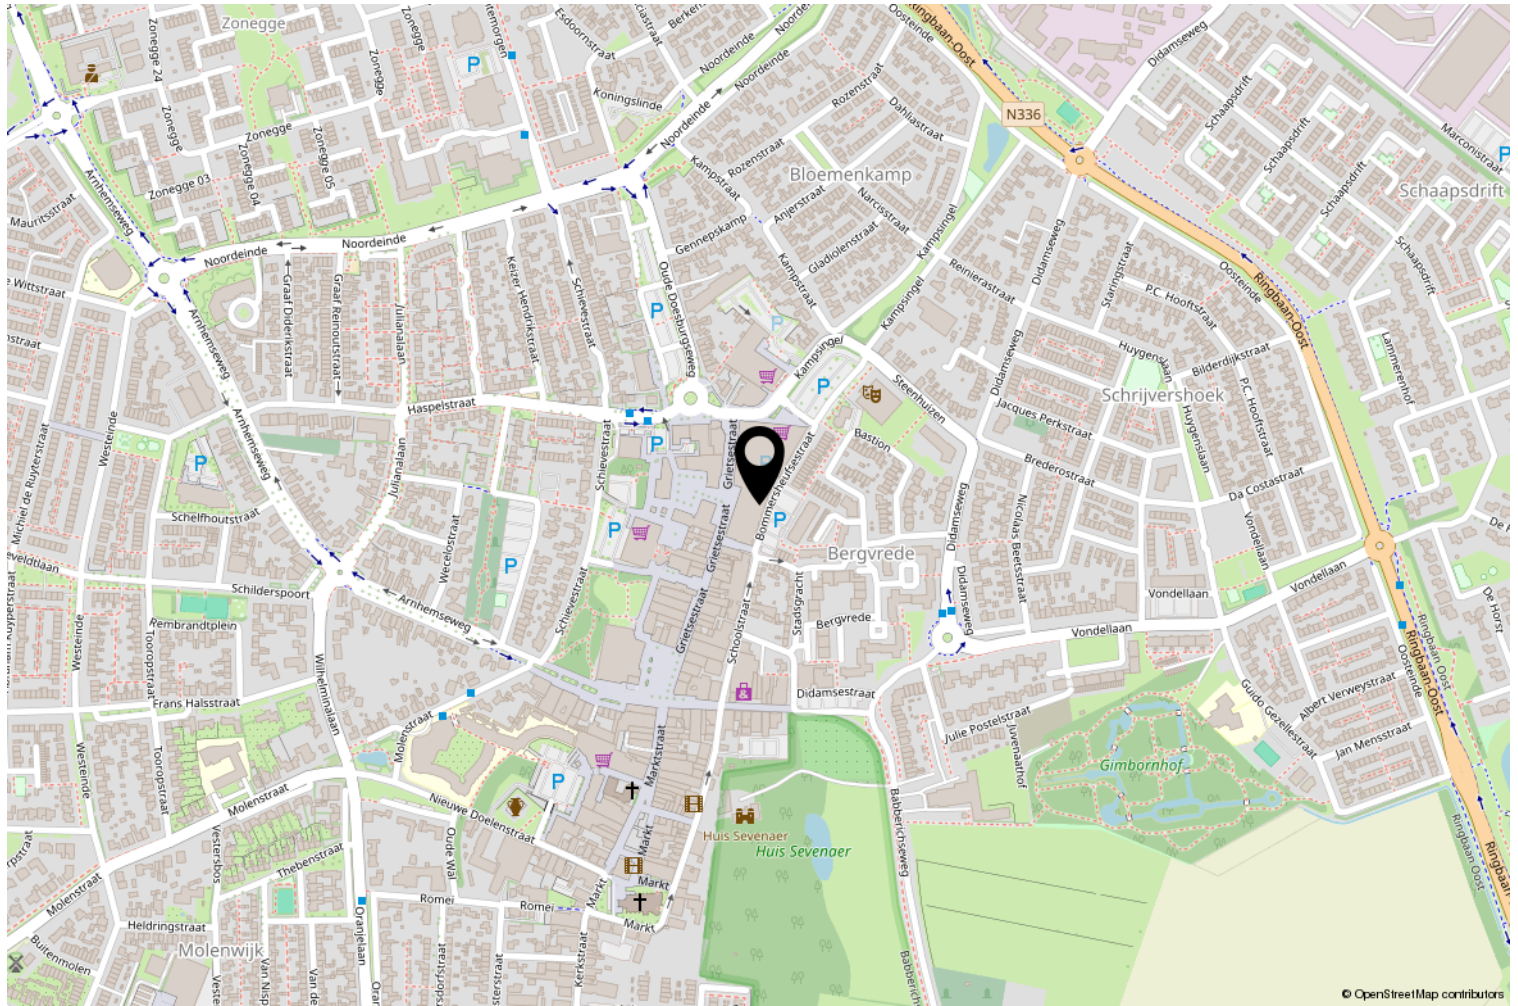

Kadastrale kaart

Kadastrale kaart

Uw referentie: S-Fin

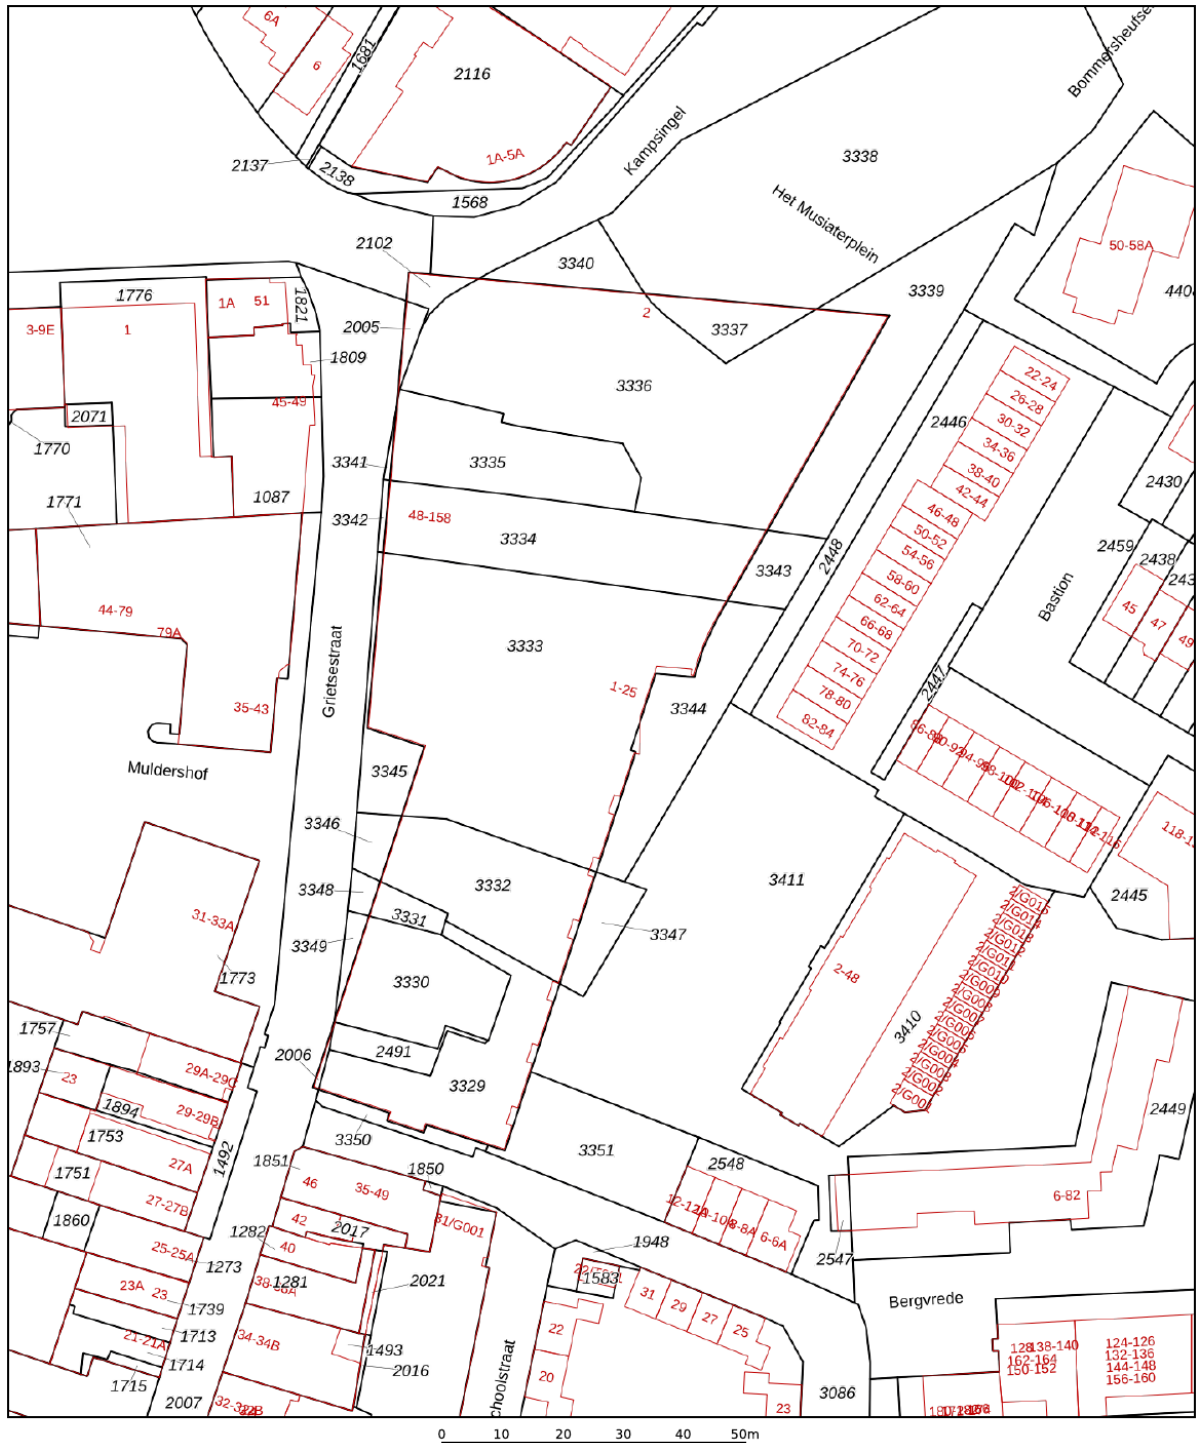

12345 Deze kaart is noordgericht Perceelnummer Huisnummer Vastgestelde kadastrale grens Voorlopige kadastrale grens Administratieve kadastrale grens Bebouwing	Schaal 1: 1000 Kadastrale gemeente Oud-Zevenaar Sectie C Perceel 3336	kadaster 
---	---	--

Voor een eensluitend uittreksel, geleverd op 7 oktober 2025
De bewaarder van het kadaster en de openbare registers

Aan dit uittreksel kunnen geen betrouwbare maten worden ontleend.
De Dienst voor het kadaster en de openbare registers behoudt zich de intellectuele eigendomsrechten voor, waaronder het auteursrecht en het databankenrecht.

LIJST VAN ZAKEN

Lijst van zaken behorende bij het perceel:

Bommersheufsestraat 25, 6901JZ Zevenaar

Datum:

Voor de onderstaande zaken -ongeacht of ze roerend dan wel onroerend zijn- geldt dat ze soms wel en soms niet in de woning achterblijven. Wilt u aangeven wat in uw situatie het geval is?

ZAKEN	blijft achter	gaat mee	ter over- name	n.v.t.
Buiten				
Tuinaanleg / (sier-)bestrating / beplanting	☐	☐	☐	☒
Buitenverlichting	☐	☐	☐	☒
Tijd- of schemerschakelaar / bewegingsmelder	☐	☐	☐	☒
Tuinhuisje / buitenberging	☐	☐	☐	☒
Broeikas	☐	☐	☐	☒
Vlaggenmast	☐	☐	☐	☒
Voet droogmolen	☐	☐	☐	☒
Overige tuin, te weten:	☐	☐	☐	☒
Woning				
Schotel / antenne	☐	☐	☐	☒
Brievenbus	☐	☐	☐	☒
(Voordeur) bel	☐	☐	☐	☒

ZAKEN	blijft achter	gaat mee	ter over- name	n.v.t.
Veiligheidssloten en overige inbraakpreventie	☐	☐	☐	☒
Alarminstallatie	☒	☐	☐	☐
Rookmelders	☒	☐	☐	☐
Rolluiken / zonwering buiten	☒	☐	☐	☐
Zonwering binnen	☒	☐	☐	☐
Screens	☒	☐	☐	☐
Losse horren / rolhorren	☒	☐	☐	☐
Overige woning, te weten: Zonneschermb terras	☐	☒	☐	☐
Raamdecoratie				
Gordijnrails	☒	☐	☐	☐
Gordijnen	☐	☒	☐	☐
Vitrages	☒	☐	☐	☐
Rolgordijnen	☒	☐	☐	☐
Jaloeziën / lamellen	☐	☐	☐	☒
Overige raamdecoratie, te weten:	☐	☐	☐	☐
Vloerdecoratie				
Vloerbedekking / linoleum	☐	☐	☐	☒
Parketvloer / kurkvloer / laminaat	☒	☐	☐	☐
Plavuizen	☐	☐	☐	☒
Overige vloerdecoratie, te weten:	☐	☐	☐	☐

ZAKEN	blijft achter	gaat mee	ter over- name	n.v.t.
Warmwatervoorziening / C.V.				
C.V. met toebehoren	☒	☐	☐	☐
Thermostaat	☒	☐	☐	☐
Close-in boiler	☐	☐	☐	☒
Geiser	☐	☐	☐	☒
Mechanische ventilatie / luchtbehandeling	☒	☐	☐	☐
Airconditioning	☒	☐	☐	☐
Quooker	☐	☐	☐	☒
Overige warmwatervoorziening, te weten:	☐	☐	☐	☐
Open haard, houtkachel				
(Voorzet) open haard	☐	☐	☐	☒
Allesbrander	☐	☐	☐	☒
Kachels	☐	☐	☐	☒
Overige open haard, te weten:	☐	☐	☐	☐
Keuken (inbouw) apparatuur				
Keukenmeubel	☒	☐	☐	☐
(Combi) magnetron	☒	☐	☐	☐
Gaskookplaat / keramische plaat / inductie / fornuis	☒	☐	☐	☐
Oven	☒	☐	☐	☐
Vaatwasser	☒	☐	☐	☐
Afzuigkap / schouw	☒	☐	☐	☐
Koelkast / vrieskast	☒	☐	☐	☐
Wasmachine	☐	☒	☐	☐
Wasdroger	☐	☐	☐	☒
Overige keuken, te weten:	☐	☐	☐	☐

ZAKEN	blijft achter	gaat mee	ter over- name	n.v.t.
Verlichting				
Inbouwverlichting / dimmers	☒	☐	☐	☐
Opbouwverlichting	☐	☐	☐	☒
Losse (hang) lampen	☐	☐	☐	☒
Overige verlichting, te weten:	☐	☐	☐	☐
(Losse) kasten, legplanken				
Losse kast(en)	☐	☒	☐	☐
Boeken- / legplanken	☐	☐	☐	☒
Werkbank in schuur / garage	☐	☐	☐	☒
Vast bureau	☐	☐	☐	☒
Spiegelwanden	☒	☐	☐	☐
Overige kasten, te weten:	☐	☐	☐	☐
Sanitaire voorzieningen				
Wastafels met accessoires	☒	☐	☐	☐
Toiletaccessoires (toiletrolhouder, toiletbril, spiegel, etc.)	☒	☐	☐	☐
Badkameraccessoires (spiegel, kranen, douchescherm, etc.)	☒	☐	☐	☐
Sauna met toebehoren	☐	☐	☐	☒
Veiligheidsschakelaar wasautomaat	☐	☐	☐	☒
Waterslot wasautomaat	☒	☐	☐	☐
Overige sanitaire voorzieningen, te weten:	☐	☐	☐	☐

ZAKEN	blijft achter	gaat mee	ter over- name	n.v.t.
Voorzetramen / radiatorfolie etc.				
Radiatorafwerking	☐	☐	☐	☒
Voorzetramen	☐	☐	☐	☒
Isolatievoorzieningen	☐	☐	☐	☒
Overige voorzetramen, te weten:	☐	☐	☐	☐
Overig				
Zaken die eigendom van de verkoper zijn maar waarvan eventuele huurleasecontracten, huurkoopcontracten of huurcontracten zijn over te nemen (keuken, open haard, c.v.-ketel, boiler, geiser):	☐	☐	☐	☒
Overige zaken, te weten:	☐	☐	☐	☒

Voor akkoord:

De verkoper(s)

De koper(s)

Naam:

Plaats:

Datum:

Naam:

Plaats:


Datum:

Bekijk deze woning online!

www.bommersheufsestraat25.nl

S-Makelaars

Bommersheufsestraat 25, Zevenaar

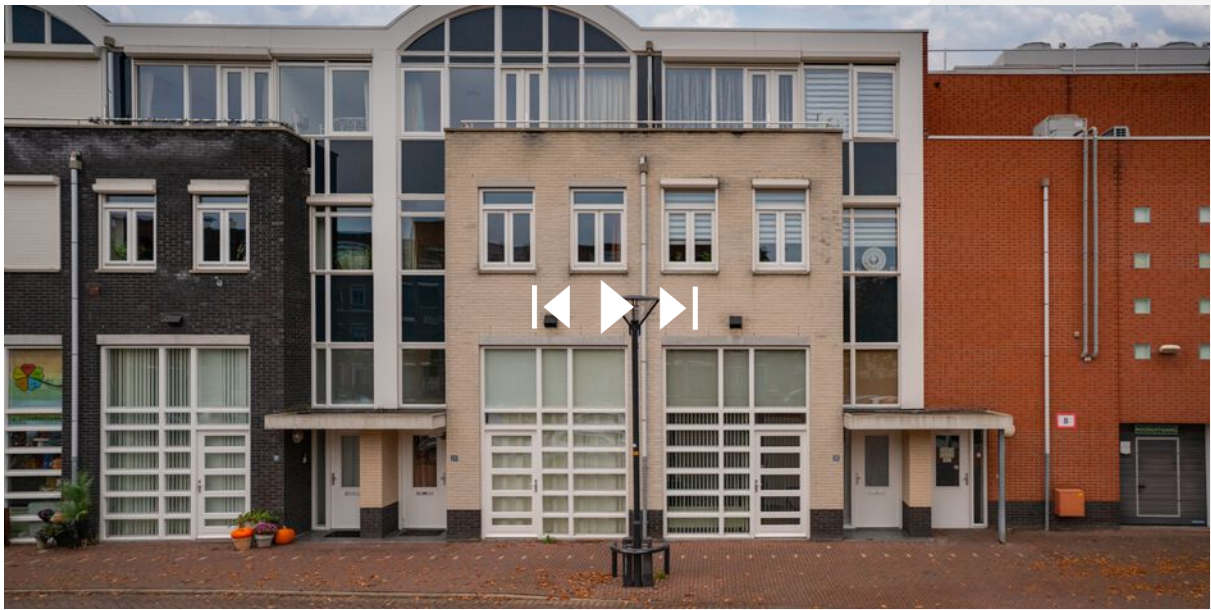

Bezoek de unieke woningwebsite voor
aanvullende informatie!

Algemene verkoopinformatie

Verplichtingen van verkoper en koper

Een verkoper moet bekende gebreken van een woning altijd melden aan een potentiële koper. Een koper mag er op zijn beurt van uitgaan dat een woning de eigenschappen heeft die normaal gesproken verwacht mogen worden. Wanneer er twijfel is of kan zijn, hoort de koper daar vragen over te stellen of zelf onderzoek te doen. Soms betekent dat ook dat een deskundige moet worden ingeschakeld, bijvoorbeeld voor een bouwkundig onderzoek. In dat geval wordt dit opgenomen als een extra ontbindende voorwaarde in de koopovereenkomst.

Bieden onder voorbehoud van financiering

Veel kopers kopen een woning met een hypotheek. Daarom wordt in de koopovereenkomst vaak een ontbindende voorwaarde voor de financiering opgenomen. De koper krijgt dan meestal zes weken de tijd om de financiering te regelen. Lukt dat niet, dan kan de koop kosteloos worden ontbonden, mits dit binnen de afgesproken termijn gebeurt en de koper een afwijzingsbrief van de bank kan laten zien.

Ben je benieuwd naar je mogelijkheden voor een hypotheek? De onafhankelijke financieel adviseurs van S-Financiële Diensten helpen graag om de beste opties te bekijken. Neem gerust contact op voor een vrijblijvend gesprek via telefoonnummer 0316 - 342 433.

Kosten voor rekening van de koper

De vermelding 'kosten koper' bij een vraagprijs betekent dat bepaalde bijkomende kosten voor rekening van de koper zijn. Denk aan notariskosten, kosten voor hypotheekadvies, de taxatie van de woning (deze wordt uitgevoerd door een onafhankelijke taxateur) en meestal ook overdrachtsbelasting, die twee procent van de verkoopprijs bedraagt. Deze kosten worden bij de notaris betaald bij de overdracht van de woning.

Wanneer is de koop definitief?

De koop is pas definitief wanneer koper en verkoper het eens zijn over de belangrijkste punten, zoals de koopsom, eventuele ontbindende voorwaarden en de overdrachtsdatum. De verkoper hoeft niet altijd voor de hoogste bieder te kiezen en mag de woning ook gunnen aan iemand die een lager bod heeft gedaan.

Let op: een koop is pas rechtsgeldig wanneer de afspraken schriftelijk zijn vastgelegd door de makelaar en door beide partijen zijn ondertekend. Zolang de koopovereenkomst nog niet is getekend, mogen zowel de koper als de verkoper nog met andere partijen in gesprek gaan.



S-Makelaars

Bedenktijd

De verkopende partij dient de koopovereenkomst altijd als eerste te tekenen, gevolgd door de kopende partij. Indien de kopende partij de koopovereenkomst heeft getekend heeft hij of zij recht op 3 werkdagen bedenktijd, waarbij minimaal 2 dagen buiten het weekend moeten vallen. De bedenktijd gaat in op de dag nadat de koper heeft getekend en geldt ook alleen voor de kopende partij.

Notaris

De kopende partij heeft altijd het recht om een notaris aan te wijzen waar de overdracht plaats zal vinden. Het is gebruikelijk om dit te doen in de directe omgeving van het verkochte object. Dit heeft te maken met het feit dat er op de dag van overdracht nog een eindinspectie bij de woning zelf moet plaatsvinden (meterstanden opnemen en laatste ronde door de woning met verkoper). Dit gebeurt vaak vlak voor de overdracht en dan wordt het lastiger als de notaris niet in de directe omgeving zijn kantoor heeft gevestigd. Indien een koper kiest voor een notaris buiten een straal van 25 kilometer van het verkochte object, dan komen eventuele kosten voor een volmacht voor verkoper, voor rekening van koper.

Clausules

Vaak worden er in een koopovereenkomst aanvullende clausules opgenomen, dit is volledig afhankelijk van het type woonhuis. Zo wordt er bij woningen van ouder dan 30 jaar een ouderdomsclausule opgenomen (de bouwnormen lagen destijds lager dan de bouwnormen van nu en daar kan een verkoper niet voor aansprakelijk gesteld worden).

Bij woningen van vóór 1992 wordt een asbestclausule opgenomen (het was in de jaren hiervoor gebruikelijk asbesthoudende materialen te gebruiken, een verkoper kan dan dus niet garanderen dat een woning volledig asbestvrij is). Indien een verkoper nooit of al een behoorlijke tijd niet meer in een woning heeft gewoond, wordt er een niet zelf-bewoningsclausule opgenomen in de koopovereenkomst (een verkoper is dan niet bewust bezig geweest met eventuele gebreken van een woning en kan hier niet van op de hoogte zijn, dus kan hier ook niet voor aansprakelijk gesteld worden).



Je droomhuis én de juiste hypotheek? Regel het bij ons.

Een huis kopen is spannend genoeg, laat staan de hypotheek regelen. Daarom combineren wij persoonlijke begeleiding met helder advies. Zo vind je niet alleen je droomhuis, maar ook de hypotheek die daar perfect bij past.

Onze aanpak


We nemen de tijd om je echt te leren kennen – jouw wensen, toekomstplannen en financiële situatie vormen het uitgangspunt. Tijdens het hele traject heb je één vaste adviseur die met je meedenkt, alles stap voor stap uitlegt en zorgt dat je precies weet waar je aan toe bent.

We vergelijken verschillende geldverstrekkers en hypotheekvormen, zodat je kunt kiezen uit de opties die het beste bij jou passen. Geen standaardadvies, maar een oplossing op maat. En ook na het afsluiten van je hypotheek blijven we betrokken. Denk aan aanpassingen bij verbouwingen, veranderingen in je inkomen of als je gewoon even wilt checken of alles nog up-to-date is.

Zo zorgen we ervoor dat je met een gerust gevoel kunt wonen – nu én in de toekomst.



S-Financiële Diensten

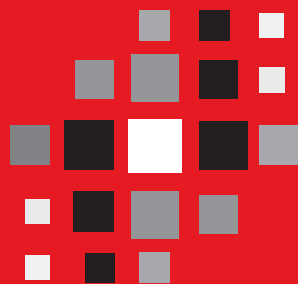

S-Makelaars

Gewoon zoals wij zijn!

