

Schaapsdrift 91

Zevenaar



ZEVENAAR | Schaapsdrift 91

Vraagprijs € 399.000 K.K.



S-Makelaars

0316342433 | info@s-makelaars.nl
s-makelaars.nl

Kenmerken & specificaties



Woonoppervlakte: 126m²
Perceeloppervlakte: 160m²
Energie label: A
Bouwjaar: 1971

- ✓ Keuken: granieten werkblad, vaatwasser, oven, magnetron, koel-vriescombinatie en 4-pits inductiekookplaat
- ✓ Badkamer: ligbad, douchehoek, dubbele wastafel en tweede toilet
- ✓ Dak- en gevelisolatie
- ✓ Cv-ketel: Intergas HRE-combiketel uit 2025
- ✓ Volledig kunststof kozijnen met automatische rolluiken
- ✓ Vernieuwde meterkast met 11 groepen



Omschrijving

Wonen zonder zorgen met alle voorzieningen in huis!

Gelegen in een kindvriendelijke woonwijk, aan een rustig hofje is deze keurige, energiezuinige tussenwoning met vrijstaande stenen garage en vergunning voor een Bed & Breakfast! Het bouwjaar van de woning is 1971 en het woonoppervlak is bepaald op 126m². De afgelopen jaren is er veel aandacht besteed aan verduurzaming. Zo zijn alle kozijnen vervangen voor kunststof met HR++ beglazing, zijn zowel de gevel, als het dak na-geïsoleerd en is de cv-ketel in 2025 vernieuwd. Hierdoor is het energielabel op een zuinig A-label gewaardeerd.


In totaal zijn er vier ruime slaapkamers aanwezig, waarvan één slaapkamer is omgebouwd tot sauna kamer (hout gestookt). Daarnaast zijn alle raamkozijnen uitgerust met volautomatische rolluiken, is er een luxe keuken aanwezig en in de achtertuin een gezellige blokhut.

De wijk 'De Horst' is een kindvriendelijke woonwijk, welke voornamelijk bestaat uit autoluwe hofjes. De ligging van de wijk is bijzonder gunstig, enerzijds is snelweg A12 gemakkelijk te bereiken en anderzijds ben je binnen enkele fietsminuten in het gezellige centrum van Zevenaar, waar diverse winkelvoorzieningen en horecagelegenheden te vinden zijn.







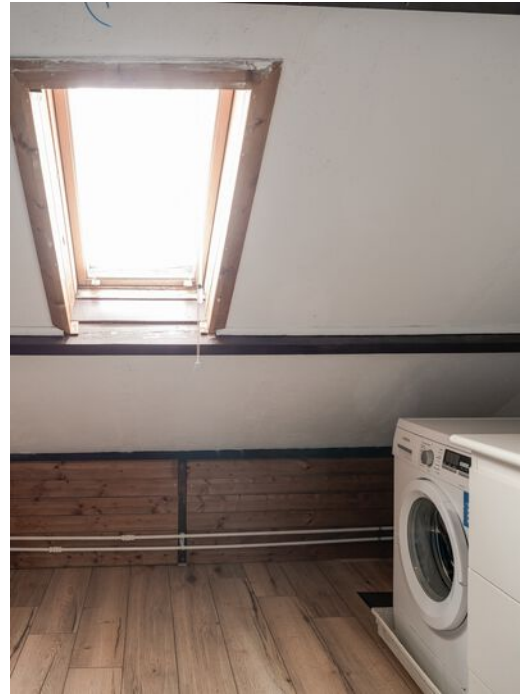



Plattegrond

Schaapsdrift 91 - Zevenaar Begane Grond




Plattegrond



Plattegrond

Schaapsdrift 91 - Zevenaar Eerste Verdieping

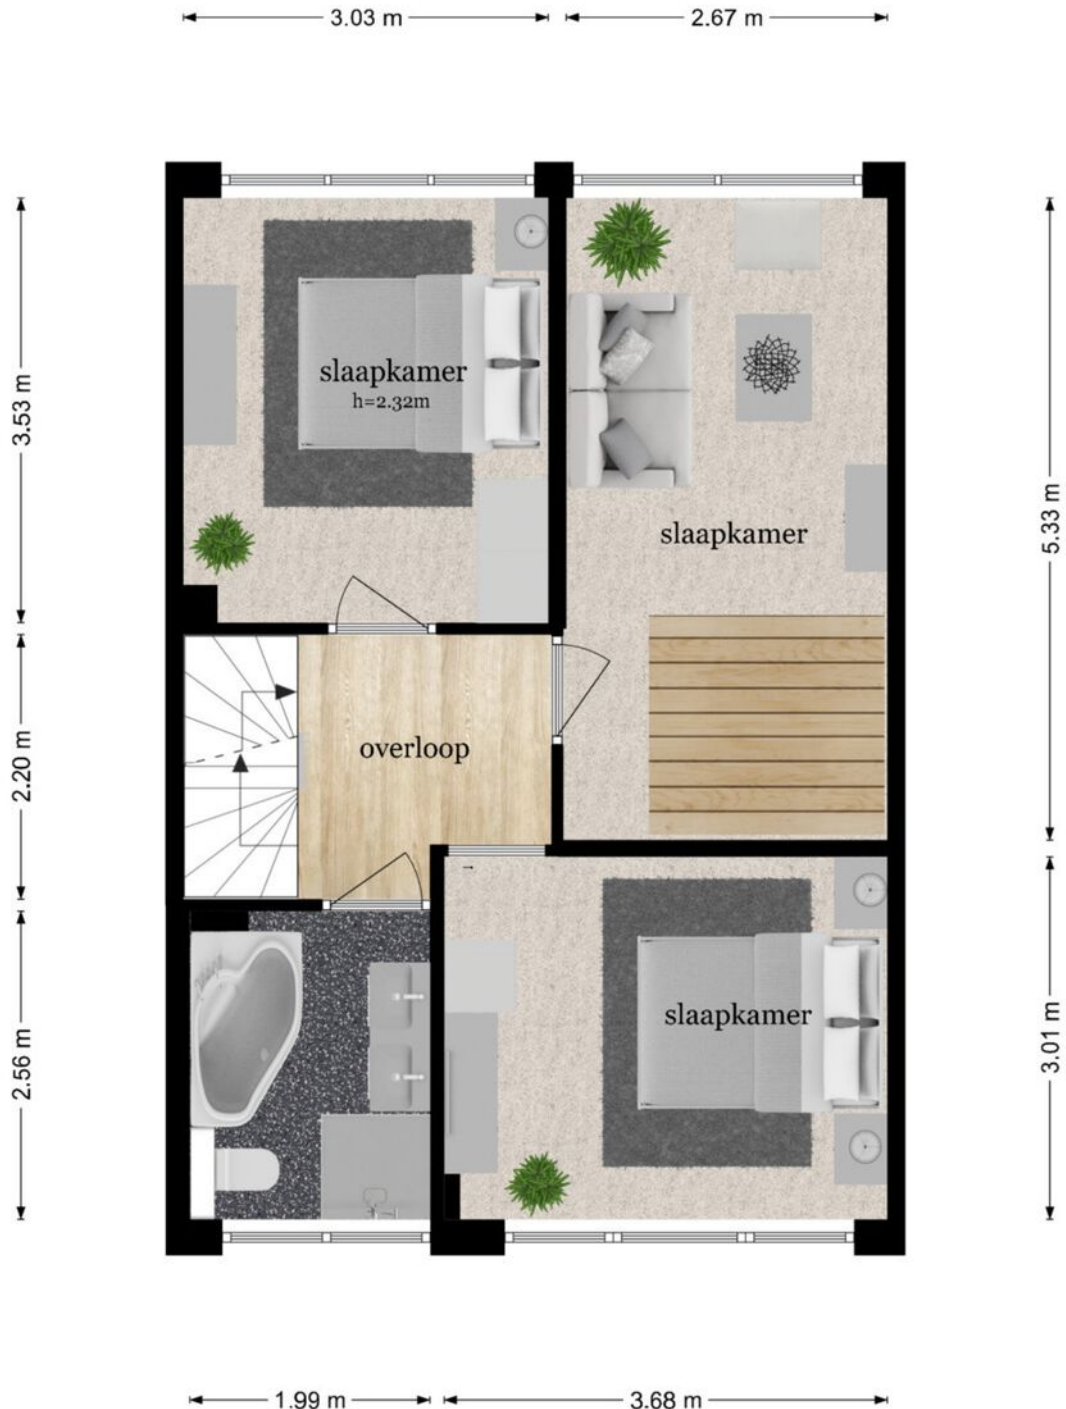

De plattegronden zijn geproduceerd voor promotionele doeleinden en ter indicatie.
Aan de plattegronden kunnen geen rechten worden ontleend
© www.objectenco.nl

Plattegrond




Plattegrond

Schaapsdrift 91 - Zevenaar Tweede Verdieping



De plattegronden zijn geproduceerd voor promotionele doeleinden en ter indicatie.
Aan de plattegronden kunnen geen rechten worden ontleend
© www.objectenco.nl

Plattegrond

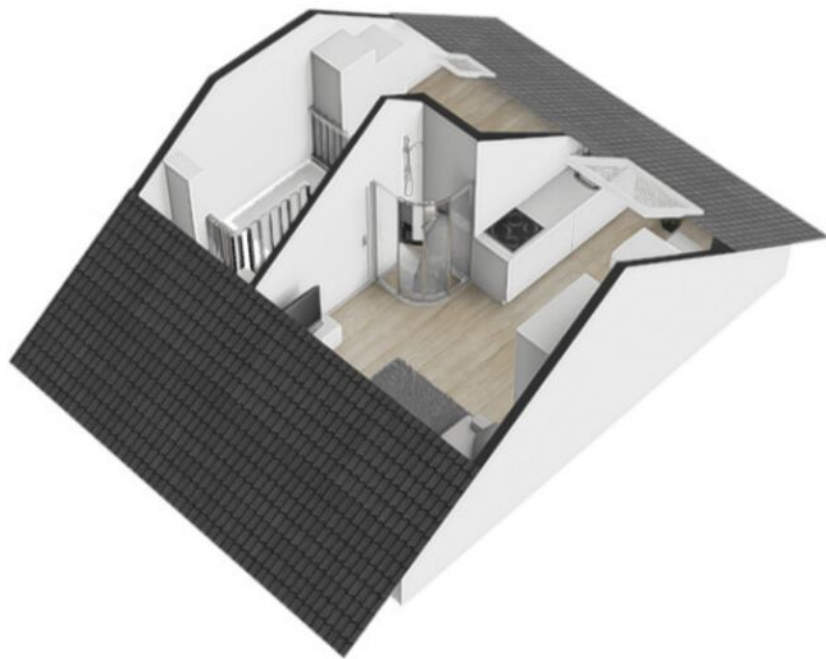

Plattegrond

Schaapsdrift 91 - Zevenaar Garage




De plattegronden zijn geproduceerd voor promotionele doeleinden en ter indicatie.
Aan de plattegronden kunnen geen rechten worden ontleend
© www.objectenco.nl

Plattegrond



Plattegrond

Schaapsdrift 91 - Zevenaar Tuinhuis

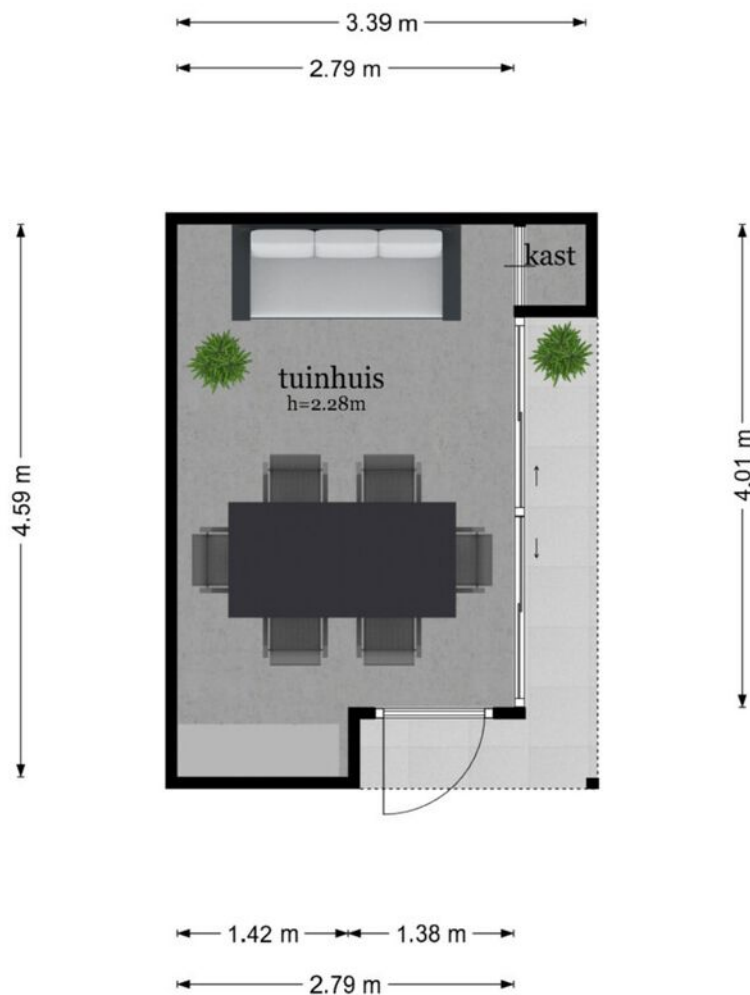


De plattegronden zijn geproduceerd voor promotionele doeleinden en ter indicatie.
Aan de plattegronden kunnen geen rechten worden ontleend
© www.objectenco.nl



Plattegrond



Plattegrond

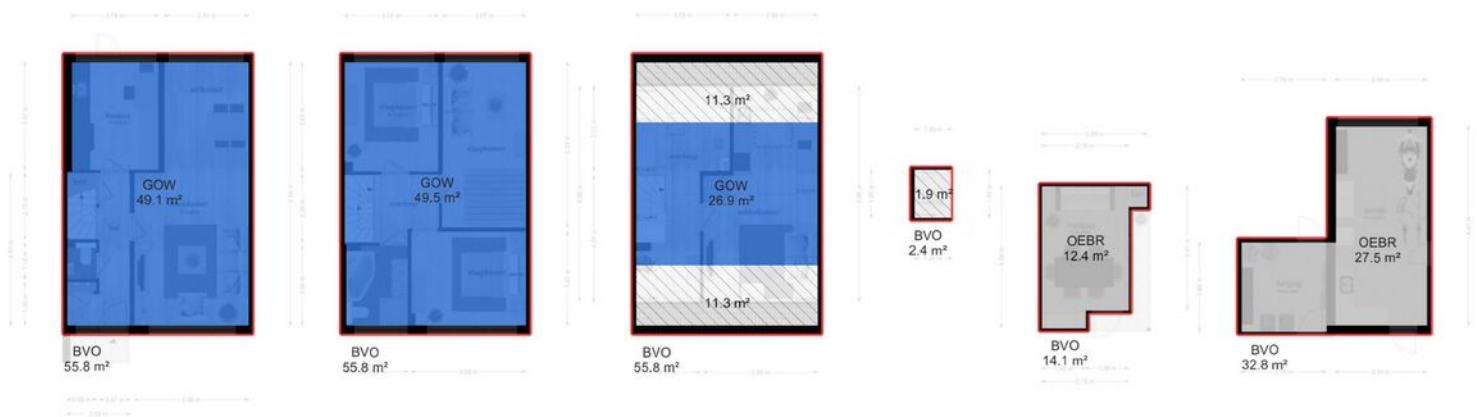

Locatie op de kaart

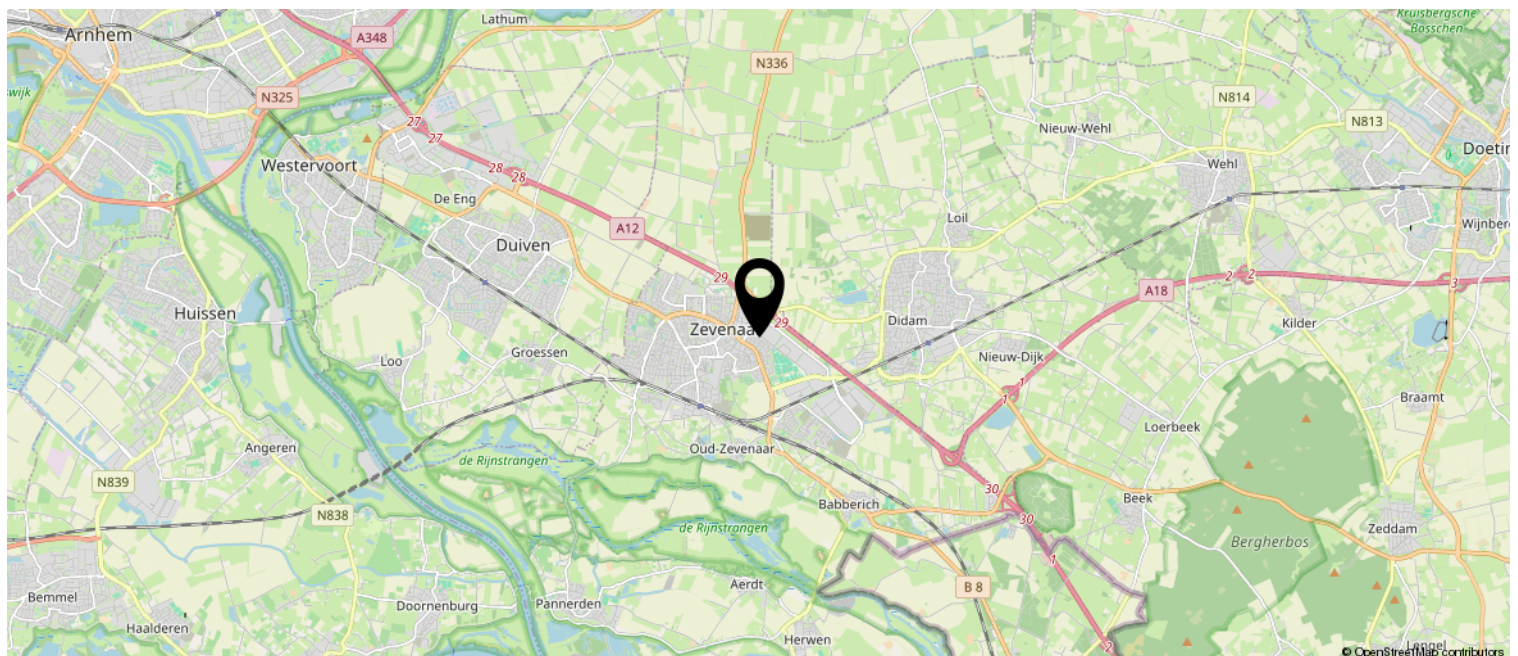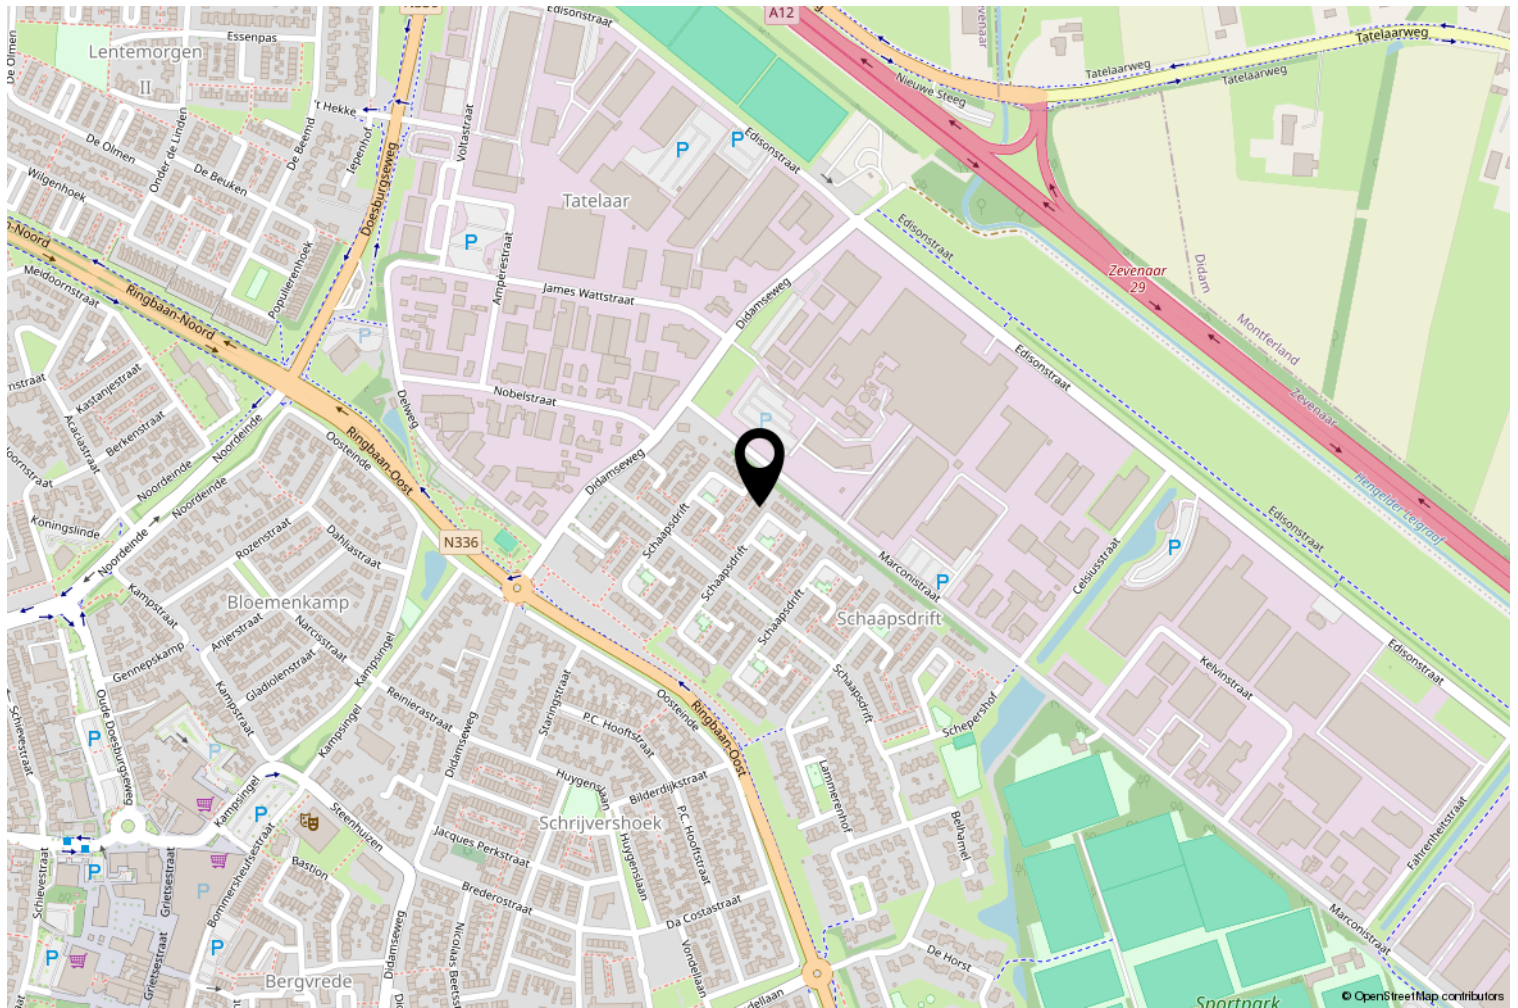

Kadastrale kaart

Kadastrale kaart

Uw referentie: S-Fin



12345
25

Deze kaart is noordgericht

Perceelnummer

Huisnummer

Vastgestelde kadastrale grens

Voorlopige kadastrale grens

Administratieve kadastrale grens

Bebouwing

Schaal 1: 500

Kadastrale gemeente Oud-Zevenaar

Sectie C

Perceel 2035

kadaster

Aan dit uittreksel kunnen geen betrouwbare maten worden ontleend.
De Dienst voor het kadaster en de openbare registers behoudt zich de intellectuele eigendomsrechten voor, waaronder het auteursrecht en het databankenrecht.

Voor een eensluitend uittreksel, geleverd op 3 februari 2026
De bewaarder van het kadaster en de openbare registers



S-Makelaars

Lijst van zaken

Persoonlijke gegevens

Adres te verkopen woning:

Schaapsdrift 91, 6902 AC, Zevenaar

Datum:

Voor de onderstaande zaken -ongeacht of ze roerend dan wel onroerend zijn- geldt dat ze soms wel en soms niet in de woning achterblijven. De lijst is bedoeld om duidelijkheid te scheppen om discussies achteraf te voorkomen.

	Blijft achter	Gaat mee	Kan worden overgenomen	N.v.t.
Woning				
Interieur				
Verlichting, te weten:				
Inbouwspots / dimmers	☒	☐	☐	☐
Opbouwspots / armaturen / lampen / dimmers	☐	☒	☐	☐
Losse (hang)lampen	☐	☒	☐	☐
(Losse) kasten, legplanken, te weten:				
(Losse) kasten	☐	☒	☐	☐
Boeken / legplanken	☒	☐	☐	☐
Kasten kleine kamer en zolder	☒	☐	☐	☐
Raamdecoratie/zonwering binnen, te weten:				
Gordijnrails	☒	☐	☐	☐
Gordijnen	☐	☒	☐	☐
Vitrages	☐	☒	☐	☐
Rolgordijnen	☒	☐	☐	☐
(Losse) horren / rolhorren	☒	☐	☐	☐
Vloerdecoratie, te weten:				
Laminaat	☒	☐	☐	☐



Lijst van zaken

S-Makelaars

Plavuizen	☒	☐	☐	☐
-----------	-------------------------------------	--------------------------	--------------------------	--------------------------

Open haard, kachel:

Designradiator(en)	☒	☐	☐	☐
--------------------	-------------------------------------	--------------------------	--------------------------	--------------------------

Overige zaken, te weten:

Keuken

Keukenblok (met bovenkasten)	☒	☐	☐	☐
------------------------------	-------------------------------------	--------------------------	--------------------------	--------------------------

Tafel in de keuken	☒	☐	☐	☐
--------------------	-------------------------------------	--------------------------	--------------------------	--------------------------

Keukenblok garage	☒	☐	☐	☐
-------------------	-------------------------------------	--------------------------	--------------------------	--------------------------

Keuken (inbouw)apparatuur, te weten:

Kookplaat	☒	☐	☐	☐
-----------	-------------------------------------	--------------------------	--------------------------	--------------------------

Afzuigkap	☒	☐	☐	☐
-----------	-------------------------------------	--------------------------	--------------------------	--------------------------

Magnetron	☒	☐	☐	☐
-----------	-------------------------------------	--------------------------	--------------------------	--------------------------

Oven	☒	☐	☐	☐
------	-------------------------------------	--------------------------	--------------------------	--------------------------

Koel-vriescombinatie	☒	☐	☐	☐
----------------------	-------------------------------------	--------------------------	--------------------------	--------------------------

Vaatwasser	☒	☐	☐	☐
------------	-------------------------------------	--------------------------	--------------------------	--------------------------

Koffiezetapparaat	☐	☒	☐	☐
-------------------	--------------------------	-------------------------------------	--------------------------	--------------------------

Koel-vriescombinatie en kookplaat 2e verdieping	☐	☒	☐	☐
---	--------------------------	-------------------------------------	--------------------------	--------------------------

Keukenaccessoires, te weten:

Sanitair/sauna

Toilet met de volgende toebehoren:

Toiletspot	☒	☐	☐	☐
------------	-------------------------------------	--------------------------	--------------------------	--------------------------

Toiletrolhouder	☒	☐	☐	☐
-----------------	-------------------------------------	--------------------------	--------------------------	--------------------------



Lijst van zaken

S-Makelaars

Toiletborstel (houder)	☒	☐	☐	☐
Fontein	☒	☐	☐	☐
Badkamer met de volgende toebehoren:				
Douche (cabine / scherm)	☒	☐	☐	☐
Wastafel	☒	☐	☐	☐
Wastafelmeubel	☒	☐	☐	☐
Toiletkast	☒	☐	☐	☐
Toiletpot	☒	☐	☐	☐
Toiletrolhouder	☒	☐	☐	☐
Toiletborstel (houder)	☒	☐	☐	☐
Sauna met toebehoren	☒	☐	☐	☐
Exterieur/Installaties/Veiligheid/Energiebesparing				
Brievenbus	☐	☒	☐	☐
Kluis	☐	☒	☐	☐
(Voordeur) bel	☐	☒	☐	☐
(Veiligheids) sloten en overige inbraakpreventie	☒	☐	☐	☐
Rookmelders	☒	☐	☐	☐
(Klok) thermostaat	☒	☐	☐	☐
Rolluiken	☒	☐	☐	☐
Camera's	☒	☐	☐	☐

Warmwatervoorziening, te weten:



Lijst van zaken

S-Makelaars

CV-installatie	☒	☐	☐	☐
----------------	-------------------------------------	--------------------------	--------------------------	--------------------------

Isolatievoorzieningen (voorzetramen/radiatorfolie etc.), te weten:

Radiatorfolie	☒	☐	☐	☐
---------------	-------------------------------------	--------------------------	--------------------------	--------------------------

Overige zaken, te weten:

Telefoonaansluiting / internetaansluiting	☒	☐	☐	☐
---	-------------------------------------	--------------------------	--------------------------	--------------------------

Waterslot wasautomaat	☐	☒	☐	☐
-----------------------	--------------------------	-------------------------------------	--------------------------	--------------------------

Tuin

Inrichting

Tuinaanleg / bestrating	☒	☐	☐	☐
-------------------------	-------------------------------------	--------------------------	--------------------------	--------------------------

Beplanting	☒	☐	☐	☐
------------	-------------------------------------	--------------------------	--------------------------	--------------------------

Verlichting/installaties

Buitenverlichting	☐	☒	☐	☐
-------------------	--------------------------	-------------------------------------	--------------------------	--------------------------

Tijd- of schemerschakelaar / bewegingsmelder	☒	☐	☐	☐
--	-------------------------------------	--------------------------	--------------------------	--------------------------

Bebouwing

Tuinhuis / buitenberging	☒	☐	☐	☐
--------------------------	-------------------------------------	--------------------------	--------------------------	--------------------------

Kasten / werkbank in tuinhuis / berging	☒	☐	☐	☐
---	-------------------------------------	--------------------------	--------------------------	--------------------------



Lijst van zaken

S-Makelaars

Overige zaken

Overig

Zijn er zaken die geen eigendom zijn van verkoper omdat er sprake is van een leasecontract of huurcontract. Zo ja, neemt verkoper de zaak mee of wordt het betreffende contract overgenomen?

Ja Nee Gaat mee Moet worden overgenomen

CV	☐	☒	☐	☐
Boiler	☐	☒	☐	☐
Zonnepanelen	☐	☒	☐	☐

Voor akkoord,

De opdrachtgever/verkoper,
(en echtgeno(o)t(e)/partner)

plaats en datum:

Koper,
(en echtgeno(o)t(e)/partner)

plaats en datum:

Bekijk deze woning online!

www.schaapsdrift91.nl


S-Makelaars

Schaapsdrift 91, Zevenaar



Bezoek de unieke woningwebsite voor
aanvullende informatie!

Algemene verkoopinformatie

Verplichtingen van verkoper en koper

Een verkoper moet bekende gebreken van een woning altijd melden aan een potentiële koper. Een koper mag er op zijn beurt van uitgaan dat een woning de eigenschappen heeft die normaal gesproken verwacht mogen worden. Wanneer er twijfel is of kan zijn, hoort de koper daar vragen over te stellen of zelf onderzoek te doen. Soms betekent dat ook dat een deskundige moet worden ingeschakeld, bijvoorbeeld voor een bouwkundig onderzoek. In dat geval wordt dit opgenomen als een extra ontbindende voorwaarde in de koopovereenkomst.

Bieden onder voorbehoud van financiering

Veel kopers kopen een woning met een hypotheek. Daarom wordt in de koopovereenkomst vaak een ontbindende voorwaarde voor de financiering opgenomen. De koper krijgt dan meestal zes weken de tijd om de financiering te regelen. Lukt dat niet, dan kan de koop kosteloos worden ontbonden, mits dit binnen de afgesproken termijn gebeurt en de koper een afwijzingsbrief van de bank kan laten zien.

Ben je benieuwd naar je mogelijkheden voor een hypotheek? De onafhankelijke financieel adviseurs van S-Financiële Diensten helpen graag om de beste opties te bekijken. Neem gerust contact op voor een vrijblijvend gesprek via telefoonnummer 0316 - 342 433.

Kosten voor rekening van de koper

De vermelding 'kosten koper' bij een vraagprijs betekent dat bepaalde bijkomende kosten voor rekening van de koper zijn. Denk aan notariskosten, kosten voor hypotheekadvies, de taxatie van de woning (deze wordt uitgevoerd door een onafhankelijke taxateur) en meestal ook overdrachtsbelasting, die twee procent van de verkoopprijs bedraagt. Deze kosten worden bij de notaris betaald bij de overdracht van de woning.

Wanneer is de koop definitief?

De koop is pas definitief wanneer koper en verkoper het eens zijn over de belangrijkste punten, zoals de koopsom, eventuele ontbindende voorwaarden en de overdrachtsdatum. De verkoper hoeft niet altijd voor de hoogste bidder te kiezen en mag de woning ook gunnen aan iemand die een lager bod heeft gedaan.

Let op: een koop is pas rechtsgeldig wanneer de afspraken schriftelijk zijn vastgelegd door de makelaar en door beide partijen zijn ondertekend. Zolang de koopovereenkomst nog niet is getekend, mogen zowel de koper als de verkoper nog met andere partijen in gesprek gaan.



S-Makelaars

Bedenktijd

De verkopende partij dient de koopovereenkomst altijd als eerste te tekenen, gevolgd door de kopende partij. Indien de kopende partij de koopovereenkomst heeft getekend heeft hij of zij recht op 3 werkdagen bedenktijd, waarbij minimaal 2 dagen buiten het weekend moeten vallen. De bedenktijd gaat in op de dag nadat de koper heeft getekend en geldt ook alleen voor de kopende partij.

Notaris

De kopende partij heeft altijd het recht om een notaris aan te wijzen waar de overdracht plaats zal vinden. Het is gebruikelijk om dit te doen in de directe omgeving van het verkochte object. Dit heeft te maken met het feit dat er op de dag van overdracht nog een eindinspectie bij de woning zelf moet plaatsvinden (meterstanden opnemen en laatste ronde door de woning met verkoper). Dit gebeurt vaak vlak voor de overdracht en dan wordt het lastiger als de notaris niet in de directe omgeving zijn kantoor heeft gevestigd. Indien een koper kiest voor een notaris buiten een straal van 25 kilometer van het verkochte object, dan komen eventuele kosten voor een volmacht voor verkoper, voor rekening van koper.

Clausules

Vaak worden er in een koopovereenkomst aanvullende clausules opgenomen, dit is volledig afhankelijk van het type woonhuis. Zo wordt er bij woningen van ouder dan 30 jaar een ouderdomsclausule opgenomen (de bouwnormen lagen destijds lager dan de bouwnormen van nu en daar kan een verkoper niet voor aansprakelijk gesteld worden).

Bij woningen van vóór 1992 wordt een asbestclausule opgenomen (het was in de jaren hiervoor gebruikelijk asbesthoudende materialen te gebruiken, een verkoper kan dan dus niet garanderen dat een woning volledig asbestvrij is). Indien een verkoper nooit of al een behoorlijke tijd niet meer in een woning heeft gewoond, wordt er een niet zelf-bewoningsclausule opgenomen in de koopovereenkomst (een verkoper is dan niet bewust bezig geweest met eventuele gebreken van een woning en kan hier niet van op de hoogte zijn, dus kan hier ook niet voor aansprakelijk gesteld worden).



Je droomhuis én de juiste hypotheek? Regel het bij ons.

Een huis kopen is spannend genoeg, laat staan de hypotheek regelen. Daarom combineren wij persoonlijke begeleiding met helder advies. Zo vind je niet alleen je droomhuis, maar ook de hypotheek die daar perfect bij past.

Onze aanpak


We nemen de tijd om je echt te leren kennen – jouw wensen, toekomstplannen en financiële situatie vormen het uitgangspunt. Tijdens het hele traject heb je één vaste adviseur die met je meedenkt, alles stap voor stap uitlegt en zorgt dat je precies weet waar je aan toe bent.

We vergelijken verschillende geldverstrekkers en hypotheekvormen, zodat je kunt kiezen uit de opties die het beste bij jou passen. Geen standaardadvies, maar een oplossing op maat. En ook na het afsluiten van je hypotheek blijven we betrokken. Denk aan aanpassingen bij verbouwingen, veranderingen in je inkomen of als je gewoon even wilt checken of alles nog up-to-date is.

Zo zorgen we ervoor dat je met een gerust gevoel kunt wonen – nu én in de toekomst.



S-Financiële Diensten

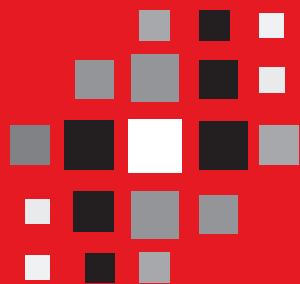

S-Makelaars

Gewoon zoals wij zijn!

