


# Willem de Zwijgerlaan 126

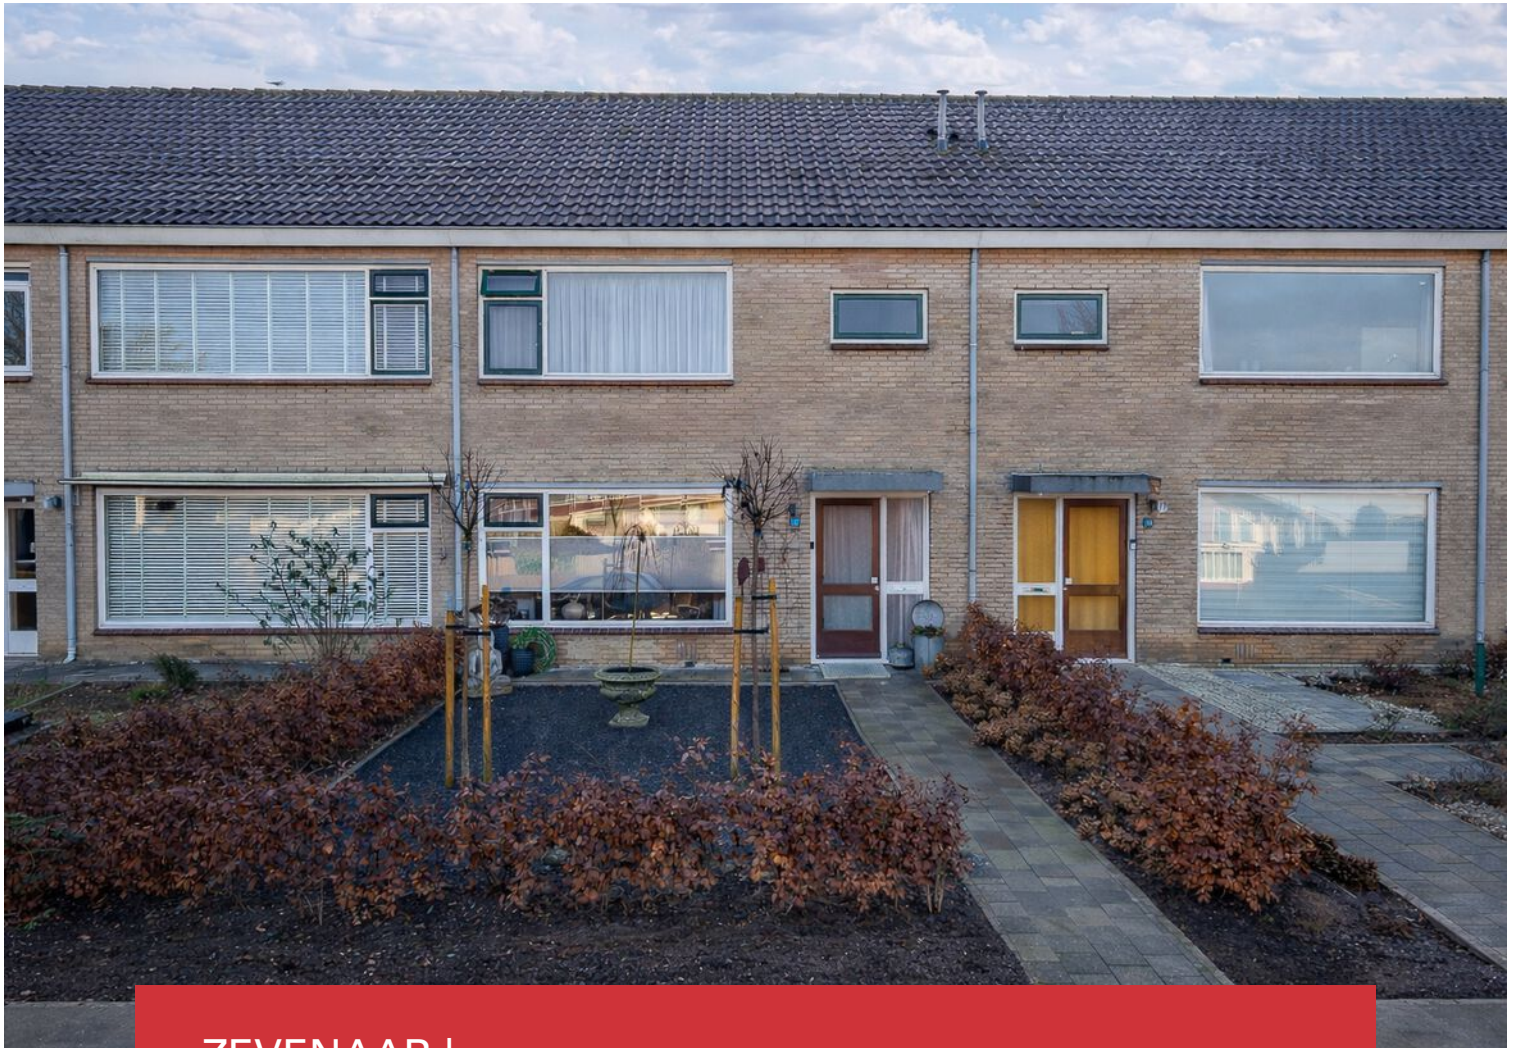

ZEVENAAR | Willem de Zwijgerlaan 126

Vraagprijs € 365.000 K.K.



**S-Makelaars**

0316342433 | [info@s-makelaars.nl](mailto:info@s-makelaars.nl)  
[s-makelaars.nl](http://s-makelaars.nl)

# Kenmerken & specificaties



Woonoppervlakte: 130m<sup>2</sup>  
Perceeloppervlakte: 184m<sup>2</sup>  
Energie label: D  
Bouwjaar: 1971

- ✓ Keuken (2024): vaatwasser, koelkast met vriesvak, combi oven en 4-pits inductiekookplaat
- ✓ Badkamer (2023): douche in bad, wastafel en tweede toilet
- ✓ Meterkast recent vernieuwd en uitgebreid
- ✓ Cv-ketel: Intergas HRE-combiketel uit 2023
- ✓ Tuin: ca. 84m<sup>2</sup> gelegen op het zuidoosten




# Omschrijving


Gelegen aan de rand van de kindvriendelijke woonwijk 'Zonnemaat', is deze zeer royale, in 1971 gebouwde tussenwoning. Met een woonoppervlak van maar liefst 130m<sup>2</sup>, een inhoud 449m<sup>3</sup> en de ligging op een perceel van 184m<sup>2</sup> is het woonhuis geschikt voor meerdere doelgroepen. Recent zijn zowel de keuken, als badkamer en toilet vernieuwd. Daarnaast zijn de meterkast en cv-ketel eveneens vernieuwd. Kortom, een woning om zo te betrekken!

Verder zijn er vier volwaardige slaapkamers aanwezig, beschikt elke ruimte over een nette laminaat-/vinylvloer en kan men heerlijk van de zon genieten in de ruime achtertuin met veel privacy.

De woning is gelegen aan de rand van de kindvriendelijke woonwijk, met dagelijkse voorzieningen op loopafstand zoals o.a. een supermarkt, basisschool met kinderopvang, huisartsenpraktijk en speeltuinen. Daarnaast is het gezellige centrum van Zevenaar gemakkelijk per fiets te bereiken en biedt deze een divers aanbod in winkelveorzieningen en horecagelegenheden.



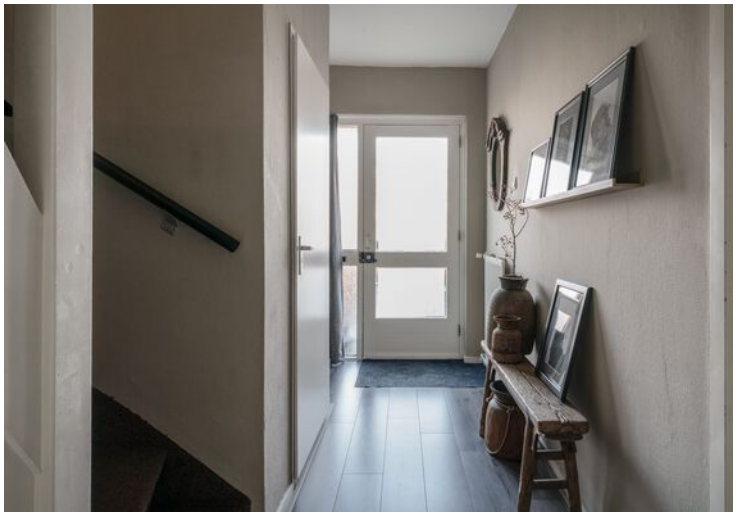

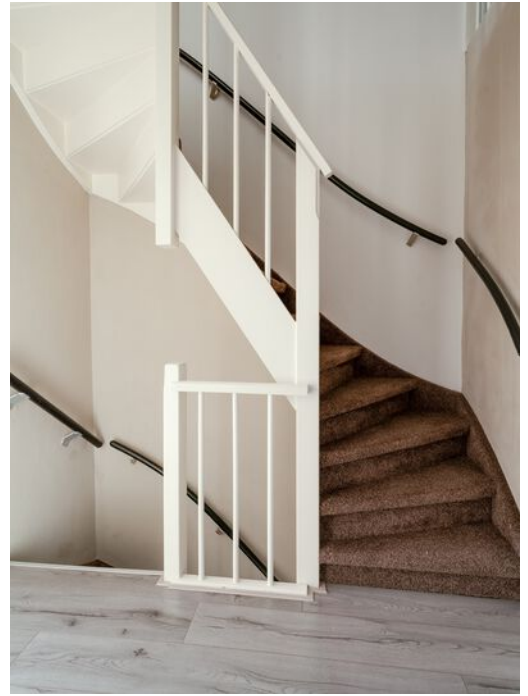





# Plattegrond

Willem de Zwijgerlaan 126 - Zevenaar  
Begane Grond



De plattegronden zijn geproduceerd voor promotionele doeleinden en ter indicatie.  
Aan de plattegronden kunnen geen rechten worden ontleend  
© www.objectenco.nl

# Plattegrond




# Plattegrond

## Willem de Zwijgerlaan 126 - Zevenaar Eerste Verdieping



De plattegronden zijn geproduceerd voor promotionele doeleinden en ter indicatie.  
Aan de plattegronden kunnen geen rechten worden ontleend  
© www.objectenco.nl

# Plattegrond

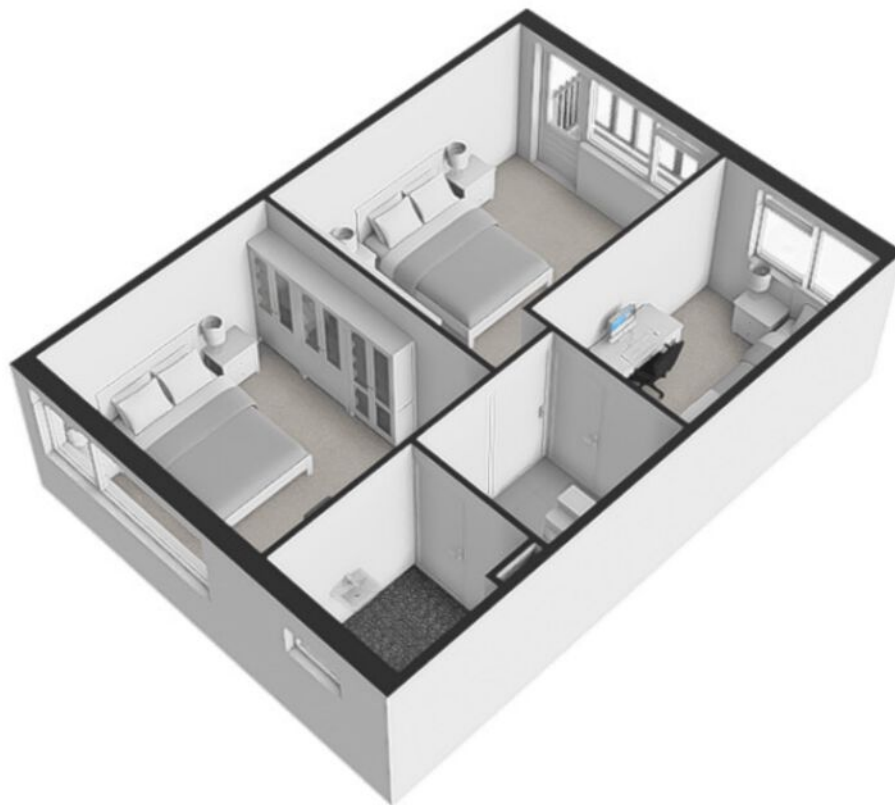

# Plattegrond

## Willem de Zwijgerlaan 126 - Zevenaar Tweede Verdieping




# Plattegrond



# Plattegrond

## Willem de Zwijgerlaan 126 - Zevenaars Schuur

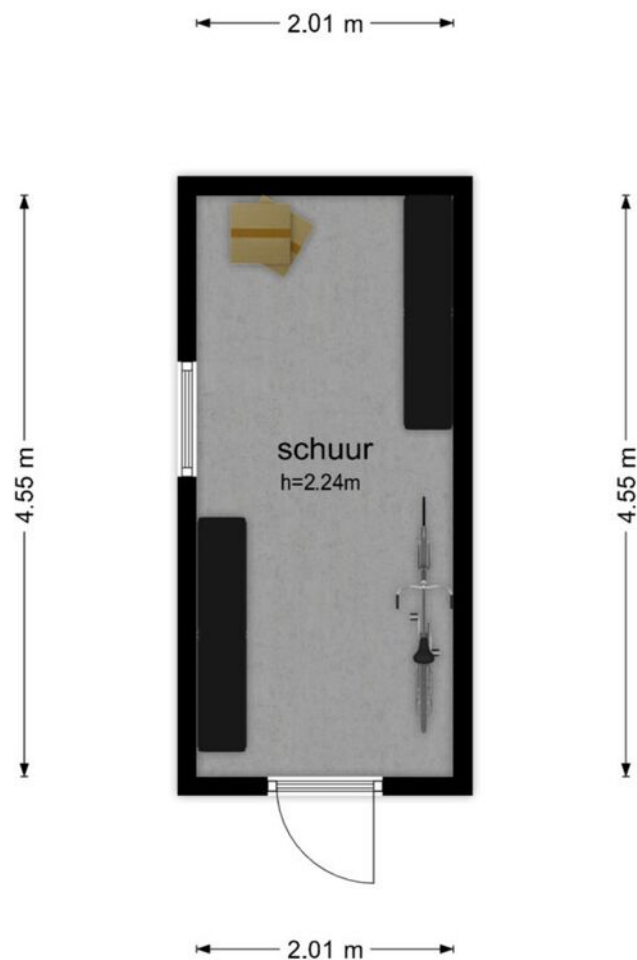


De plattegronden zijn geproduceerd voor promotionele doeleinden en ter indicatie.  
Aan de plattegronden kunnen geen rechten worden ontleend  
© www.objectenco.nl



# Plattegrond



# Plattegrond

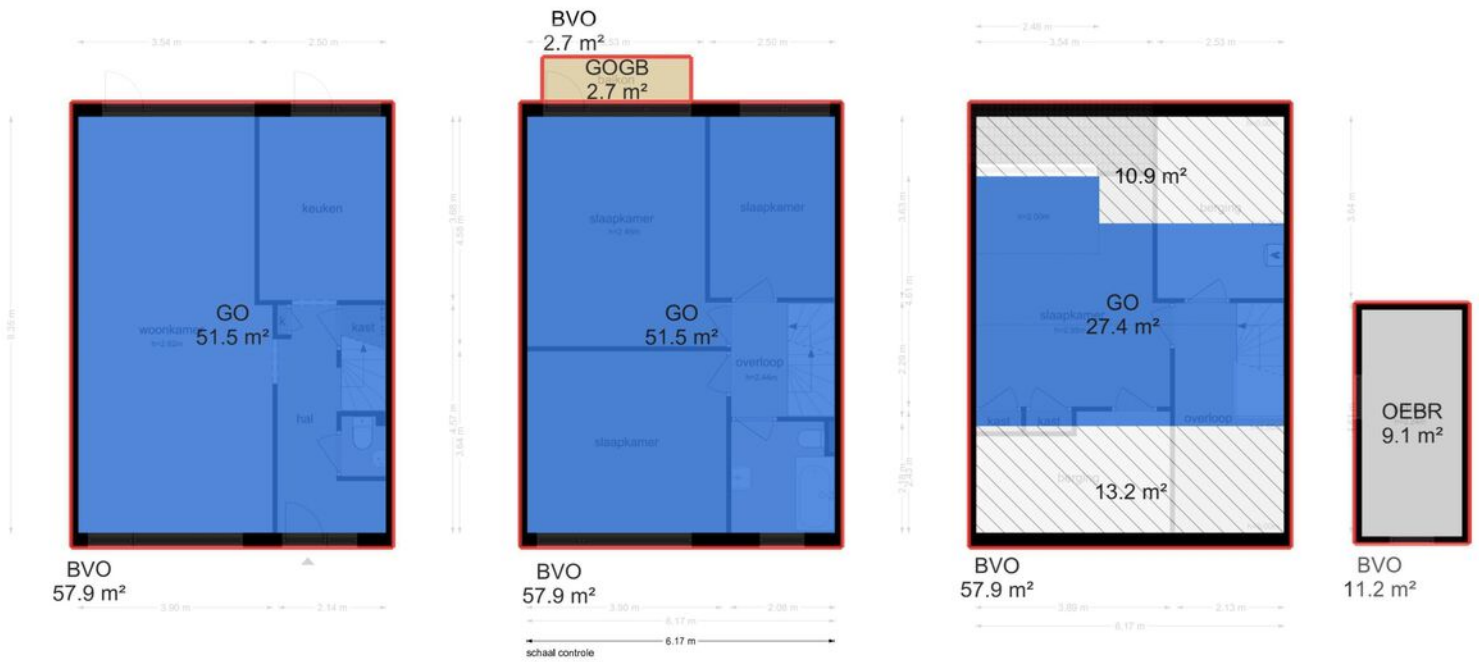

# Locatie op de kaart

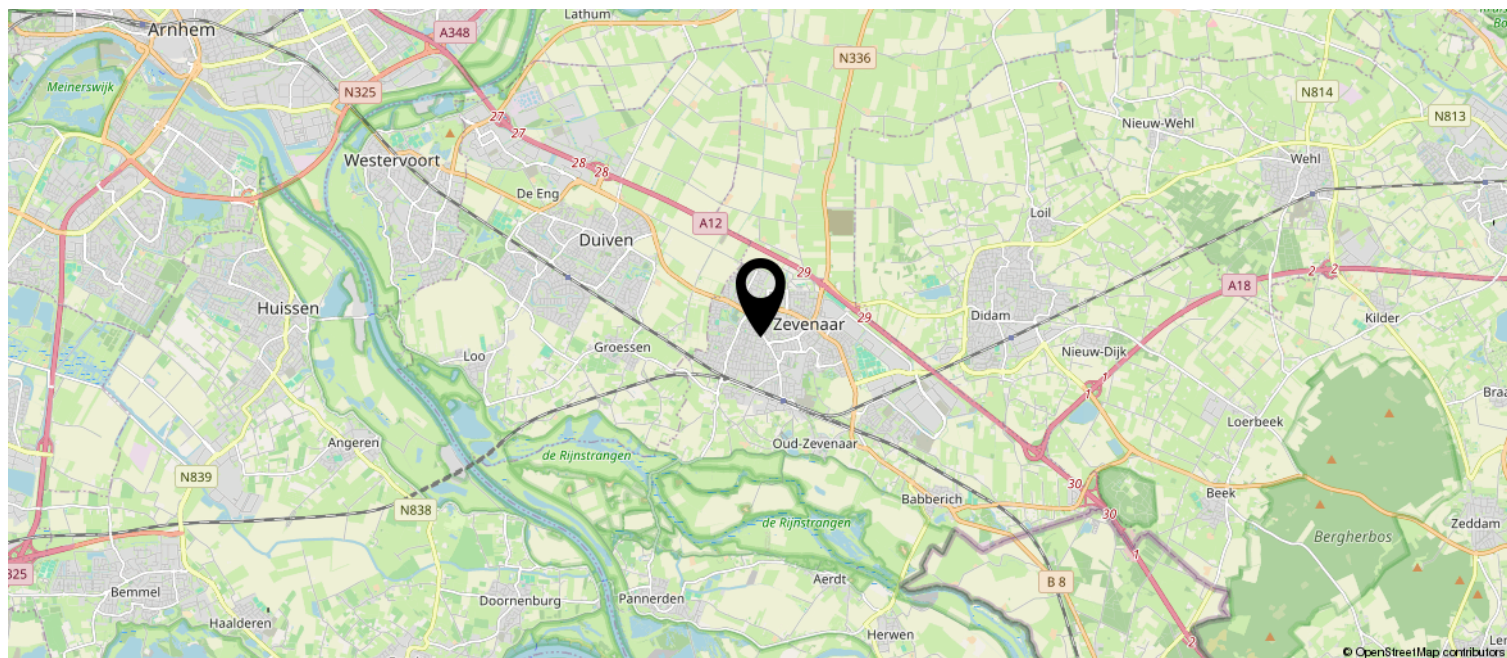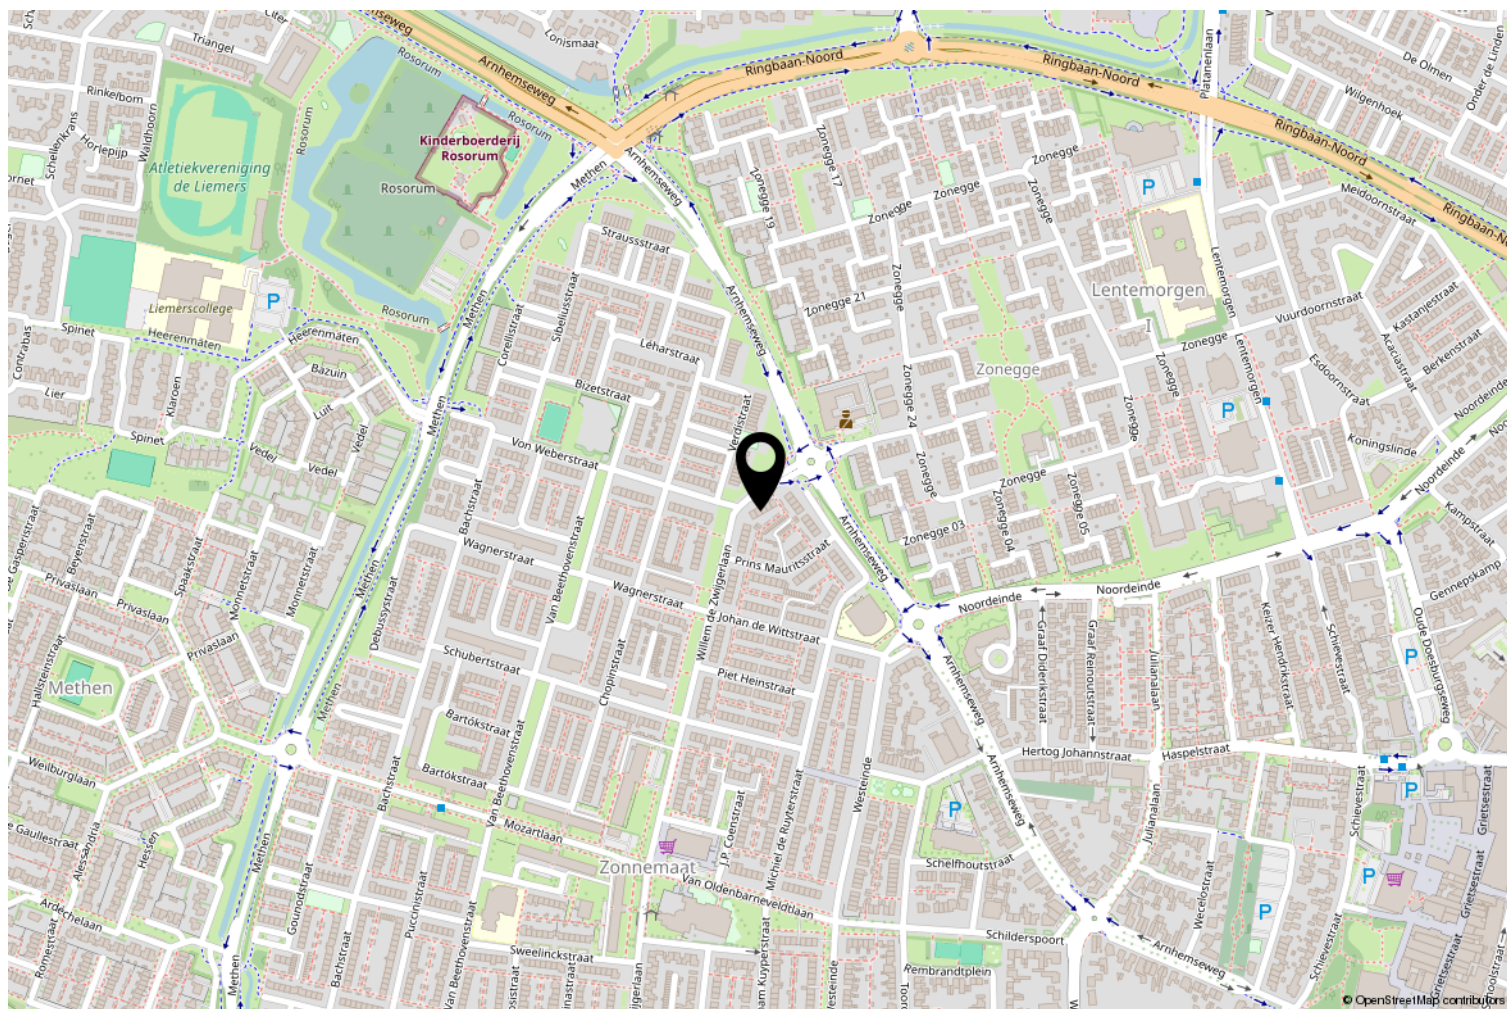

# Kadastrale kaart

Kadastrale kaart

Uw referentie: S-Fin



|   |                            |               |   |
|---|----------------------------|---------------|---|
| <b>12345</b><br>Perceelnummer<br><b>25</b><br>Huisnummer                                                             | Deze kaart is noordgericht | Schaal 1: 500 | <b>kadaster</b><br> |
|  Vastgestelde kadastrale grens    | Kadastrale gemeente        | Oud-Zevenaar  |   |
|  Voorlopige kadastrale grens      | Sectie                     | H             |   |
|  Administratieve kadastrale grens | Perceel                    | 3326          |   |
|  Bebouwing                        |                            |               |   |

Voor een eensluitend uittreksel, geleverd op 2 februari 2026  
De bewaarder van het kadaster en de openbare registers

Aan dit uittreksel kunnen geen betrouwbare maten worden ontleend.  
De Dienst voor het kadaster en de openbare registers behoudt zich de intellectuele eigendomsrechten voor, waaronder het auteursrecht en het databankenrecht.



S-Makelaars

# Lijst van zaken

## Persoonlijke gegevens

Adres te verkopen woning: Willem de Zwijgerlaan 126, 6904 CR, Zevenaar

Datum: 30-01-2026

Voor de onderstaande zaken -ongeacht of ze roerend dan wel onroerend zijn- geldt dat ze soms wel en soms niet in de woning achterblijven. De lijst is bedoeld om duidelijkheid te scheppen om discussies achteraf te voorkomen.

|                                                                         | Blijft achter                       | Gaat mee                            | Kan worden overgenomen   | N.v.t.                   |
|-------------------------------------------------------------------------|-------------------------------------|-------------------------------------|--------------------------|--------------------------|
| <b>Woning</b>                                                           |                                     |                                     |                          |                          |
| <b>Interieur</b>                                                        |                                     |                                     |                          |                          |
| <b>Verlichting, te weten:</b>                                           |                                     |                                     |                          |                          |
| Inbouwspots / dimmers                                                   | <input checked="" type="checkbox"/> | <input type="checkbox"/>            | <input type="checkbox"/> | <input type="checkbox"/> |
| Opbouwspots / armaturen / lampen / dimmers                              | <input checked="" type="checkbox"/> | <input type="checkbox"/>            | <input type="checkbox"/> | <input type="checkbox"/> |
| Losse (hang)lampen                                                      | <input type="checkbox"/>            | <input checked="" type="checkbox"/> | <input type="checkbox"/> | <input type="checkbox"/> |
| <b>(Losse) kasten, legplanken, te weten:</b>                            |                                     |                                     |                          |                          |
| (Losse) kasten                                                          | <input type="checkbox"/>            | <input checked="" type="checkbox"/> | <input type="checkbox"/> | <input type="checkbox"/> |
| <b>Raamdecoratie/zonwering binnen, te weten:</b>                        |                                     |                                     |                          |                          |
| Gordijnrails                                                            | <input checked="" type="checkbox"/> | <input type="checkbox"/>            | <input type="checkbox"/> | <input type="checkbox"/> |
| Gordijnen                                                               | <input checked="" type="checkbox"/> | <input type="checkbox"/>            | <input type="checkbox"/> | <input type="checkbox"/> |
| Rolgordijnen                                                            | <input checked="" type="checkbox"/> | <input type="checkbox"/>            | <input type="checkbox"/> | <input type="checkbox"/> |
| Jaloezieën                                                              | <input checked="" type="checkbox"/> | <input type="checkbox"/>            | <input type="checkbox"/> | <input type="checkbox"/> |
| (Losse) horren / rolhorren                                              | <input checked="" type="checkbox"/> | <input type="checkbox"/>            | <input type="checkbox"/> | <input type="checkbox"/> |
| Alle raambekleding begane grond blijft achter.<br>(woonk/keuken/entree) | <input checked="" type="checkbox"/> | <input type="checkbox"/>            | <input type="checkbox"/> | <input type="checkbox"/> |
| Jaloezie kleine slaapkamer en badkamer blijft achter                    | <input checked="" type="checkbox"/> | <input type="checkbox"/>            | <input type="checkbox"/> | <input type="checkbox"/> |
| Vitrage /overgordijnen en rails overige twee slaapkamers gaat mee       | <input type="checkbox"/>            | <input checked="" type="checkbox"/> | <input type="checkbox"/> | <input type="checkbox"/> |
| Raambekleding zolder (rolgordijn en hor) blijven achter                 | <input checked="" type="checkbox"/> | <input type="checkbox"/>            | <input type="checkbox"/> | <input type="checkbox"/> |



S-Makelaars

## Lijst van zaken

|                                                             |                                     |                          |                          |                          |
|-------------------------------------------------------------|-------------------------------------|--------------------------|--------------------------|--------------------------|
| Rolhor kleine slaapkamer en grote slaapkamer blijven achter | <input checked="" type="checkbox"/> | <input type="checkbox"/> | <input type="checkbox"/> | <input type="checkbox"/> |
|-------------------------------------------------------------|-------------------------------------|--------------------------|--------------------------|--------------------------|

|                |                                     |                          |                          |                          |
|----------------|-------------------------------------|--------------------------|--------------------------|--------------------------|
| Hordeur keuken | <input checked="" type="checkbox"/> | <input type="checkbox"/> | <input type="checkbox"/> | <input type="checkbox"/> |
|----------------|-------------------------------------|--------------------------|--------------------------|--------------------------|

### Vloerdecoratie, te weten:

|                |                                     |                          |                          |                          |
|----------------|-------------------------------------|--------------------------|--------------------------|--------------------------|
| Vloerbedekking | <input checked="" type="checkbox"/> | <input type="checkbox"/> | <input type="checkbox"/> | <input type="checkbox"/> |
|----------------|-------------------------------------|--------------------------|--------------------------|--------------------------|

|          |                                     |                          |                          |                          |
|----------|-------------------------------------|--------------------------|--------------------------|--------------------------|
| Laminaat | <input checked="" type="checkbox"/> | <input type="checkbox"/> | <input type="checkbox"/> | <input type="checkbox"/> |
|----------|-------------------------------------|--------------------------|--------------------------|--------------------------|

|           |                                     |                          |                          |                          |
|-----------|-------------------------------------|--------------------------|--------------------------|--------------------------|
| Plavuizen | <input checked="" type="checkbox"/> | <input type="checkbox"/> | <input type="checkbox"/> | <input type="checkbox"/> |
|-----------|-------------------------------------|--------------------------|--------------------------|--------------------------|

### Open haard, kachel:

|                    |                                     |                          |                          |                          |
|--------------------|-------------------------------------|--------------------------|--------------------------|--------------------------|
| Designradiator(en) | <input checked="" type="checkbox"/> | <input type="checkbox"/> | <input type="checkbox"/> | <input type="checkbox"/> |
|--------------------|-------------------------------------|--------------------------|--------------------------|--------------------------|

### Overige zaken, te weten:

### Keuken

|                              |                                     |                          |                          |                          |
|------------------------------|-------------------------------------|--------------------------|--------------------------|--------------------------|
| Keukenblok (met bovenkasten) | <input checked="" type="checkbox"/> | <input type="checkbox"/> | <input type="checkbox"/> | <input type="checkbox"/> |
|------------------------------|-------------------------------------|--------------------------|--------------------------|--------------------------|

|                                                                    |                                     |                          |                          |                          |
|--------------------------------------------------------------------|-------------------------------------|--------------------------|--------------------------|--------------------------|
| Op maat gemaakte vitrinekast met bijpassende schappen in de keuken | <input checked="" type="checkbox"/> | <input type="checkbox"/> | <input type="checkbox"/> | <input type="checkbox"/> |
|--------------------------------------------------------------------|-------------------------------------|--------------------------|--------------------------|--------------------------|

### Keuken (inbouw)apparatuur, te weten:

|           |                                     |                          |                          |                          |
|-----------|-------------------------------------|--------------------------|--------------------------|--------------------------|
| Kookplaat | <input checked="" type="checkbox"/> | <input type="checkbox"/> | <input type="checkbox"/> | <input type="checkbox"/> |
|-----------|-------------------------------------|--------------------------|--------------------------|--------------------------|

|                              |                                     |                          |                          |                          |
|------------------------------|-------------------------------------|--------------------------|--------------------------|--------------------------|
| Combi-oven / combi-magnetron | <input checked="" type="checkbox"/> | <input type="checkbox"/> | <input type="checkbox"/> | <input type="checkbox"/> |
|------------------------------|-------------------------------------|--------------------------|--------------------------|--------------------------|

|                      |                                     |                          |                          |                          |
|----------------------|-------------------------------------|--------------------------|--------------------------|--------------------------|
| Koel-vriescombinatie | <input checked="" type="checkbox"/> | <input type="checkbox"/> | <input type="checkbox"/> | <input type="checkbox"/> |
|----------------------|-------------------------------------|--------------------------|--------------------------|--------------------------|

|            |                                     |                          |                          |                          |
|------------|-------------------------------------|--------------------------|--------------------------|--------------------------|
| Vaatwasser | <input checked="" type="checkbox"/> | <input type="checkbox"/> | <input type="checkbox"/> | <input type="checkbox"/> |
|------------|-------------------------------------|--------------------------|--------------------------|--------------------------|

### Keukenaccessoires, te weten:

### Sanitair/sauna

### Toilet met de volgende toebehoren:

|           |                                     |                          |                          |                          |
|-----------|-------------------------------------|--------------------------|--------------------------|--------------------------|
| Toiletpot | <input checked="" type="checkbox"/> | <input type="checkbox"/> | <input type="checkbox"/> | <input type="checkbox"/> |
|-----------|-------------------------------------|--------------------------|--------------------------|--------------------------|

|                 |                                     |                          |                          |                          |
|-----------------|-------------------------------------|--------------------------|--------------------------|--------------------------|
| Toiletrolhouder | <input checked="" type="checkbox"/> | <input type="checkbox"/> | <input type="checkbox"/> | <input type="checkbox"/> |
|-----------------|-------------------------------------|--------------------------|--------------------------|--------------------------|



S-Makelaars

## Lijst van zaken

|                                                                           |                                     |                                     |                          |                          |
|---------------------------------------------------------------------------|-------------------------------------|-------------------------------------|--------------------------|--------------------------|
| Fontein                                                                   | <input checked="" type="checkbox"/> | <input type="checkbox"/>            | <input type="checkbox"/> | <input type="checkbox"/> |
| <b>Badkamer met de volgende toebehoren:</b>                               |                                     |                                     |                          |                          |
| Ligbad                                                                    | <input checked="" type="checkbox"/> | <input type="checkbox"/>            | <input type="checkbox"/> | <input type="checkbox"/> |
| Douche (cabine / scherm)                                                  | <input checked="" type="checkbox"/> | <input type="checkbox"/>            | <input type="checkbox"/> | <input type="checkbox"/> |
| Wastafelmeubel                                                            | <input checked="" type="checkbox"/> | <input type="checkbox"/>            | <input type="checkbox"/> | <input type="checkbox"/> |
| Toiletpot                                                                 | <input checked="" type="checkbox"/> | <input type="checkbox"/>            | <input type="checkbox"/> | <input type="checkbox"/> |
| Toilethouder                                                              | <input checked="" type="checkbox"/> | <input type="checkbox"/>            | <input type="checkbox"/> | <input type="checkbox"/> |
| <b>Exterieur/Installaties/Veiligheid/Energiebesparing</b>                 |                                     |                                     |                          |                          |
| (Voordeur) bel                                                            | <input type="checkbox"/>            | <input checked="" type="checkbox"/> | <input type="checkbox"/> | <input type="checkbox"/> |
| (Klok) thermostaat                                                        | <input checked="" type="checkbox"/> | <input type="checkbox"/>            | <input type="checkbox"/> | <input type="checkbox"/> |
| Zonwering buiten                                                          | <input checked="" type="checkbox"/> | <input type="checkbox"/>            | <input type="checkbox"/> | <input type="checkbox"/> |
| <b>Warmwatervoorziening, te weten:</b>                                    |                                     |                                     |                          |                          |
| CV-installatie                                                            | <input checked="" type="checkbox"/> | <input type="checkbox"/>            | <input type="checkbox"/> | <input type="checkbox"/> |
| <b>Isolatievoorzieningen (voorzetramen/radiatorfolie etc.), te weten:</b> |                                     |                                     |                          |                          |
| <b>Overige zaken, te weten:</b>                                           |                                     |                                     |                          |                          |
| Telefoonaansluiting / internetaansluiting                                 | <input type="checkbox"/>            | <input checked="" type="checkbox"/> | <input type="checkbox"/> | <input type="checkbox"/> |
| Waterslot wasautomaat                                                     | <input checked="" type="checkbox"/> | <input type="checkbox"/>            | <input type="checkbox"/> | <input type="checkbox"/> |
| <b>Tuin</b>                                                               |                                     |                                     |                          |                          |
| <b>Inrichting</b>                                                         |                                     |                                     |                          |                          |
| Tuinaanleg / bestrating                                                   | <input checked="" type="checkbox"/> | <input type="checkbox"/>            | <input type="checkbox"/> | <input type="checkbox"/> |
| Beplanting                                                                | <input checked="" type="checkbox"/> | <input type="checkbox"/>            | <input type="checkbox"/> | <input type="checkbox"/> |



S-Makelaars

## Lijst van zaken

### Verlichting/installaties

|                                              |                                     |                          |                          |                          |
|----------------------------------------------|-------------------------------------|--------------------------|--------------------------|--------------------------|
| Buitenverlichting                            | <input checked="" type="checkbox"/> | <input type="checkbox"/> | <input type="checkbox"/> | <input type="checkbox"/> |
| Tijd- of schemerschakelaar / bewegingsmelder | <input checked="" type="checkbox"/> | <input type="checkbox"/> | <input type="checkbox"/> | <input type="checkbox"/> |

### Bebouwing

|                                         |                                     |                          |                          |                          |
|-----------------------------------------|-------------------------------------|--------------------------|--------------------------|--------------------------|
| Tuinhuis / buitenberging                | <input checked="" type="checkbox"/> | <input type="checkbox"/> | <input type="checkbox"/> | <input type="checkbox"/> |
| Kasten / werkbank in tuinhuis / berging | <input checked="" type="checkbox"/> | <input type="checkbox"/> | <input type="checkbox"/> | <input type="checkbox"/> |

### Overige zaken

#### Overig

Zijn er zaken die geen eigendom zijn van verkoper omdat er sprake is van een leasecontract of huurcontract. Zo ja, neemt verkoper de zaak mee of wordt het betreffende contract overgenomen?

Ja      Nee      Gaat mee      Moet worden overgenomen

|              |                          |                                     |                          |                          |
|--------------|--------------------------|-------------------------------------|--------------------------|--------------------------|
| CV           | <input type="checkbox"/> | <input checked="" type="checkbox"/> | <input type="checkbox"/> | <input type="checkbox"/> |
| Boiler       | <input type="checkbox"/> | <input checked="" type="checkbox"/> | <input type="checkbox"/> | <input type="checkbox"/> |
| Zonnepanelen | <input type="checkbox"/> | <input checked="" type="checkbox"/> | <input type="checkbox"/> | <input type="checkbox"/> |

Voor akkoord,

De opdrachtgever/verkoper,  
(en echtgeno(o)t(e)/partner)

plaats en datum:

Koper,  
(en echtgeno(o)t(e)/partner)

plaats en datum:

# Bekijk deze woning online!

[www.willemdezwygerlaan126.nl](http://www.willemdezwygerlaan126.nl)

  
S-Makelaars

Willem de Zwijgerlaan 126, Zevenaar



Bezoek de unieke woningwebsite voor  
aanvullende documentatie!

## Algemene verkoopinformatie

### Verplichtingen van verkoper en koper

Een verkoper moet bekende gebreken van een woning altijd melden aan een potentiële koper. Een koper mag er op zijn beurt van uitgaan dat een woning de eigenschappen heeft die normaal gesproken verwacht mogen worden. Wanneer er twijfel is of kan zijn, hoort de koper daar vragen over te stellen of zelf onderzoek te doen. Soms betekent dat ook dat een deskundige moet worden ingeschakeld, bijvoorbeeld voor een bouwkundig onderzoek. In dat geval wordt dit opgenomen als een extra ontbindende voorwaarde in de koopovereenkomst.

### Bieden onder voorbehoud van financiering

Veel kopers kopen een woning met een hypotheek. Daarom wordt in de koopovereenkomst vaak een ontbindende voorwaarde voor de financiering opgenomen. De koper krijgt dan meestal zes weken de tijd om de financiering te regelen. Lukt dat niet, dan kan de koop kosteloos worden ontbonden, mits dit binnen de afgesproken termijn gebeurt en de koper een afwijzingsbrief van de bank kan laten zien.

Ben je benieuwd naar je mogelijkheden voor een hypotheek? De onafhankelijke financieel adviseurs van S-Financiële Diensten helpen graag om de beste opties te bekijken. Neem gerust contact op voor een vrijblijvend gesprek via telefoonnummer 0316 - 342 433.

### Kosten voor rekening van de koper

De vermelding 'kosten koper' bij een vraagprijs betekent dat bepaalde bijkomende kosten voor rekening van de koper zijn. Denk aan notariskosten, kosten voor hypotheekadvies, de taxatie van de woning (deze wordt uitgevoerd door een onafhankelijke taxateur) en meestal ook overdrachtsbelasting, die twee procent van de verkoopprijs bedraagt. Deze kosten worden bij de notaris betaald bij de overdracht van de woning.

### Wanneer is de koop definitief?

De koop is pas definitief wanneer koper en verkoper het eens zijn over de belangrijkste punten, zoals de koopsom, eventuele ontbindende voorwaarden en de overdrachtsdatum. De verkoper hoeft niet altijd voor de hoogste bidder te kiezen en mag de woning ook gunnen aan iemand die een lager bod heeft gedaan.

Let op: een koop is pas rechtsgeldig wanneer de afspraken schriftelijk zijn vastgelegd door de makelaar en door beide partijen zijn ondertekend. Zolang de koopovereenkomst nog niet is getekend, mogen zowel de koper als de verkoper nog met andere partijen in gesprek gaan.



# S-Makelaars

## **Bedenktijd**

De verkopende partij dient de koopovereenkomst altijd als eerste te tekenen, gevolgd door de kopende partij. Indien de kopende partij de koopovereenkomst heeft getekend heeft hij of zij recht op 3 werkdagen bedenktijd, waarbij minimaal 2 dagen buiten het weekend moeten vallen. De bedenktijd gaat in op de dag nadat de koper heeft getekend en geldt ook alleen voor de kopende partij.

## **Notaris**

De kopende partij heeft altijd het recht om een notaris aan te wijzen waar de overdracht plaats zal vinden. Het is gebruikelijk om dit te doen in de directe omgeving van het verkochte object. Dit heeft te maken met het feit dat er op de dag van overdracht nog een eindinspectie bij de woning zelf moet plaatsvinden (meterstanden opnemen en laatste ronde door de woning met verkoper). Dit gebeurt vaak vlak voor de overdracht en dan wordt het lastiger als de notaris niet in de directe omgeving zijn kantoor heeft gevestigd. Indien een koper kiest voor een notaris buiten een straal van 25 kilometer van het verkochte object, dan komen eventuele kosten voor een volmacht voor verkoper, voor rekening van koper.

## **Clausules**

Vaak worden er in een koopovereenkomst aanvullende clausules opgenomen, dit is volledig afhankelijk van het type woonhuis. Zo wordt er bij woningen van ouder dan 30 jaar een ouderdomsclausule opgenomen (de bouwnormen lagen destijds lager dan de bouwnormen van nu en daar kan een verkoper niet voor aansprakelijk gesteld worden).

Bij woningen van vóór 1992 wordt een asbestclausule opgenomen (het was in de jaren hiervoor gebruikelijk asbesthoudende materialen te gebruiken, een verkoper kan dan dus niet garanderen dat een woning volledig asbestvrij is). Indien een verkoper nooit of al een behoorlijke tijd niet meer in een woning heeft gewoond, wordt er een niet zelf-bewoningsclausule opgenomen in de koopovereenkomst (een verkoper is dan niet bewust bezig geweest met eventuele gebreken van een woning en kan hier niet van op de hoogte zijn, dus kan hier ook niet voor aansprakelijk gesteld worden).



## Je droomhuis én de juiste hypotheek? Regel het bij ons.

Een huis kopen is spannend genoeg, laat staan de hypotheek regelen. Daarom combineren wij persoonlijke begeleiding met helder advies. Zo vind je niet alleen je droomhuis, maar ook de hypotheek die daar perfect bij past.

### Onze aanpak


We nemen de tijd om je echt te leren kennen – jouw wensen, toekomstplannen en financiële situatie vormen het uitgangspunt. Tijdens het hele traject heb je één vaste adviseur die met je meedenkt, alles stap voor stap uitlegt en zorgt dat je precies weet waar je aan toe bent.

We vergelijken verschillende geldverstrekkers en hypotheekvormen, zodat je kunt kiezen uit de opties die het beste bij jou passen. Geen standaardadvies, maar een oplossing op maat. En ook na het afsluiten van je hypotheek blijven we betrokken. Denk aan aanpassingen bij verbouwingen, veranderingen in je inkomen of als je gewoon even wilt checken of alles nog up-to-date is.

Zo zorgen we ervoor dat je met een gerust gevoel kunt wonen – nu én in de toekomst.



# S-Financiële Diensten

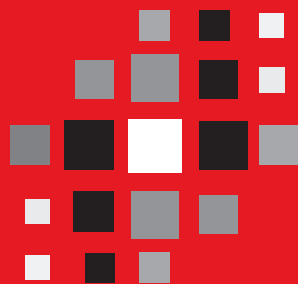

# S-Makelaars

Gewoon zoals wij zijn!

