
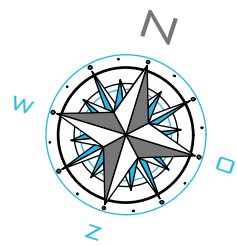


Oppervlaktes: (Gemene muren as op as)  
 Appartement 0C : 178,30m<sup>2</sup>  
 Terras(sen) : 68,40 + 53,20m<sup>2</sup>  
 TOTAAL : 299,90m<sup>2</sup>

ZEEZIJDE

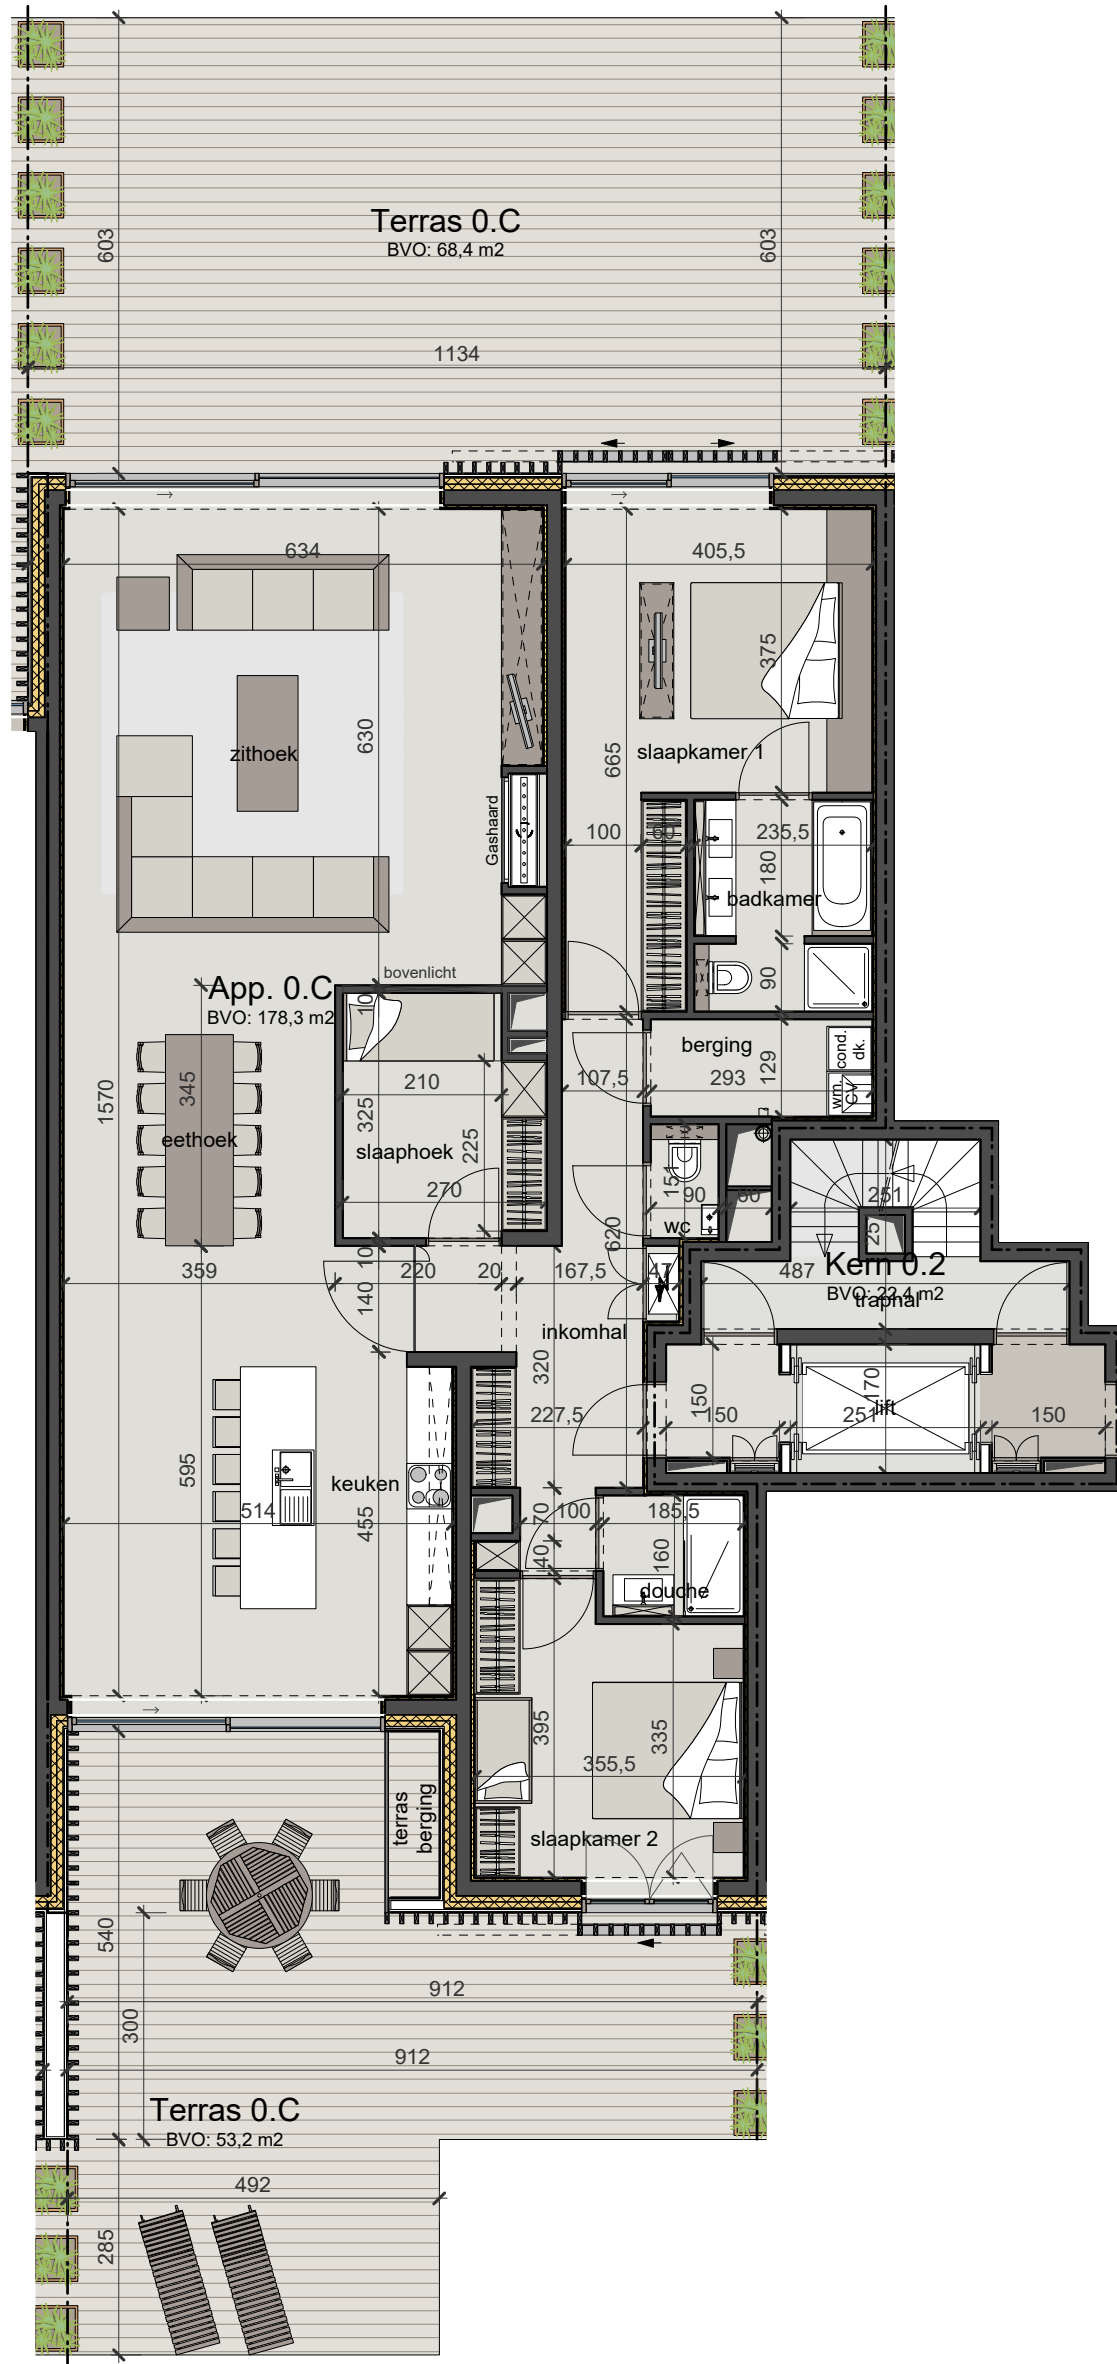

Handtekening architect:

- Alle afmetingen zijn informatief.  
 - Constructieve wijzigingen van de plannen onder voorbehoud stabiliteitsstudie. Het voorgestelde meubilair is louter illustratief en niet bindend.  
 - De plannen blijven ter elk ogenblik eigendom van Versluys Bouwgroep en mogen niet gekopieerd en / of herbruikt worden.  
 - Oppervlaktes: gemene muren as op as

Gelieve dit document ondertekend terug te sturen naar

**Versluys | Groep**

VERSLUYS GROEP Zandvoordestraat 465  
 B-8400 Oostende - Tel. 059/70 89 86

BUILDING GREAT PLACES - SINCE 1908

ZUIDGEVEL

