

Te koop in Beverwijk

ZEESTRAAT 32 A

Vraagprijs € 265.000 K.K.



Makelaar Nieuwe Stijl

TEL. 0251-501735

makelaarnieuwestijl.nl

info@makelaarnieuwestijl.nl

MAKELAAR
NIEUWE STIJL

Kenmerken

Overdracht

Vraagprijs	€ 265.000,- k.k.
Servicekosten	€ 201,25
Aanvaarding	In overleg

Bouw

Type object	Appartement, galerijflat
Woonlaag	2e woonlaag
Soort bouw	Bestaande bouw
Bouwperiode	1980
Dakbedekking	Bitumen
Type dak	Platdak
Isolatievormen	Dubbel glas

Oppervlaktes en inhoud

Gebruiksoppervlakte wonen	53 m²
Inhoud	162 m³
Oppervlakte externe bergruimte	5 m²

Indeling

Aantal bouwlagen	1
Aantal kamers	2 (waarvan 1 slaapkamer)
Aantal badkamers	1

Locatie

Ligging	In centrum Nabij openbaar vervoer
---------	--------------------------------------

Energieverbruik

Energielabel	C
--------------	---

CV ketel

CV ketel	Remeha
----------	--------

Kenmerken

Warmtebron	Gas
Bouwjaar	2013
Combiketel	Ja
Eigendom	Eigendom

Uitrusting

Warm water	CV-ketel
Verwarmingssysteem	Centrale verwarming
Heeft kabel-tv	Ja
Heeft een lift	Ja
Beschikt over een internetverbinding	Ja
Heeft schuur/berging	Ja
Heeft ventilatie	Ja

Vereniging van Eigenaren

Ingeschreven bij de KvK	Ja
Jaarlijkse vergadering	Ja
Periodieke bijdrage	Ja
Reservefonds	Ja
Meer jaren onderhoudsplan	Ja
Onderhoudsverwachting	Ja
Opstal verzekering	Ja

Kenmerken

Woonoppervlakte

53m²

Berging


5m²

Inhoud woning

162m³

Energie label

C

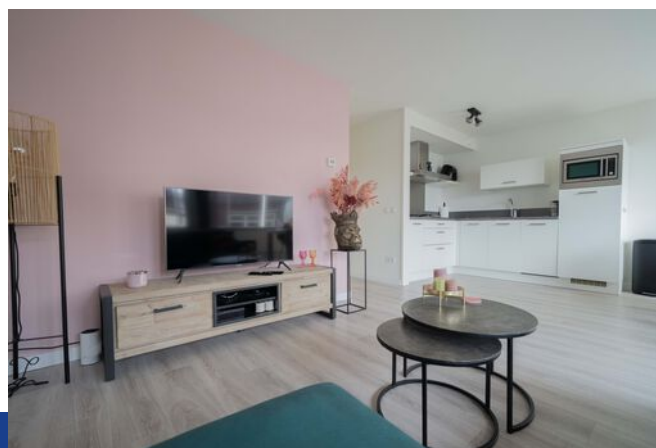

Omschrijving

Instapklaar appartement in het centrum van Beverwijk

Dit fijne appartement ligt op een toplocatie in het centrum van Beverwijk, op loopafstand van winkels, restaurants, het treinstation en de bioscoop. Het appartement is instapklaar en voorzien van een sfeervolle woonkamer, luxe open keuken, moderne badkamer en een ruime slaapkamer.

Via de centrale entree op de begane grond bereikt u het trappenhuis, de lift en de bergingen. Het appartement bevindt zich op de eerste verdieping. De hal geeft toegang tot de ruime woonkamer met grote raampartijen, wat zorgt voor veel lichtinval. De open keuken is voorzien van een gaskookplaat met afzuigkap, combimagnetron, vaatwasser en een koelkast met vriesvak. De laminaatvloer, strak gestuukte wanden en plafonds zorgen voor een moderne uitstraling.

Aan de achterzijde van het appartement ligt de slaapkamer, met genoeg ruimte voor een tweepersoonsbed en een grote kledingkast. De badkamer is modern en uitgerust met een douche, toilet en wastafel met spiegel.

Daarnaast is er een praktische aparte ruimte met de cv-installatie en aansluitingen voor wasmachine en droger, met extra bergruimte voor uw spullen.

Dit appartement is ideaal voor wie comfortabel wil wonen op een centrale plek in Beverwijk. Maak snel een afspraak voor een bezichtiging.

























Plattegrond - 1e verdieping

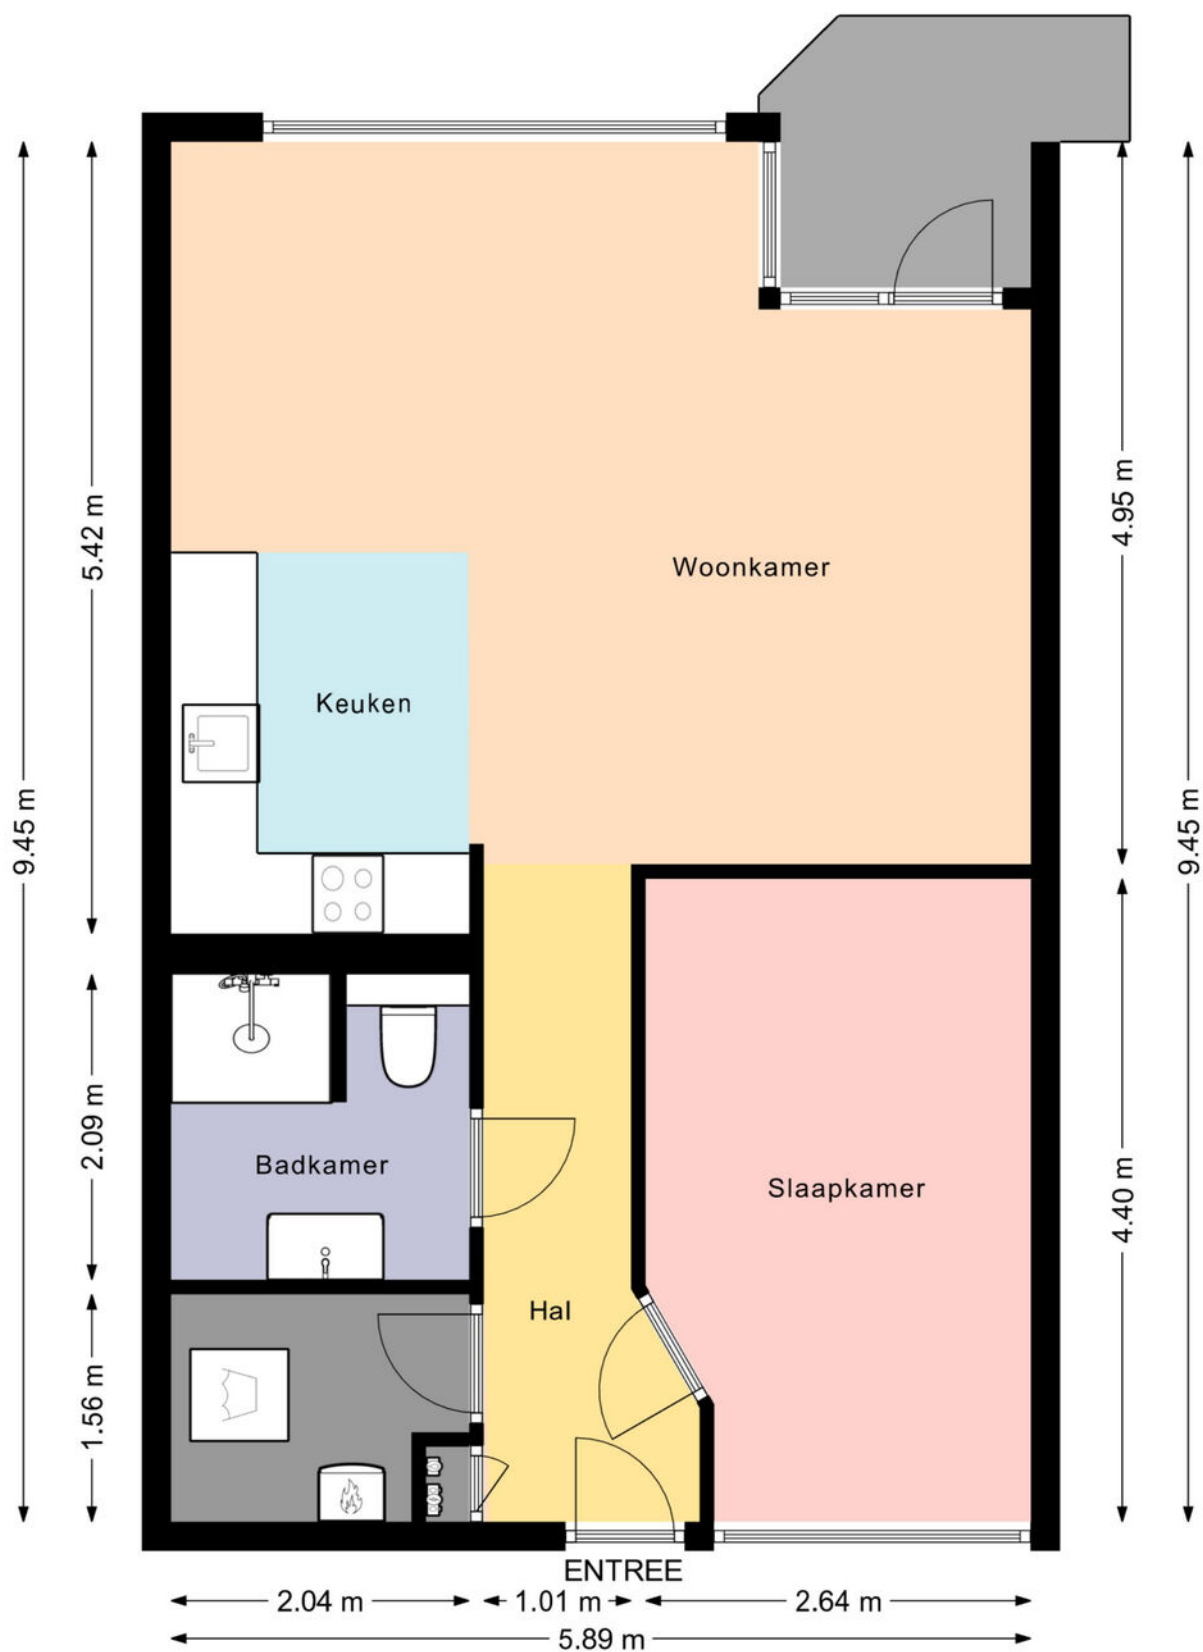

DE PLATTEGRONDEN ZIJN VOOR PROMOTIEDOELEINDEN EN TER INDICATIE.
AAN DE PLATTEGRONDEN KUNNEN GEEN RECHTEN WORDEN ONTLEEND.
MAKELAAR NIEUWE STIJL 2025

Plattegrond - Berging begane grond

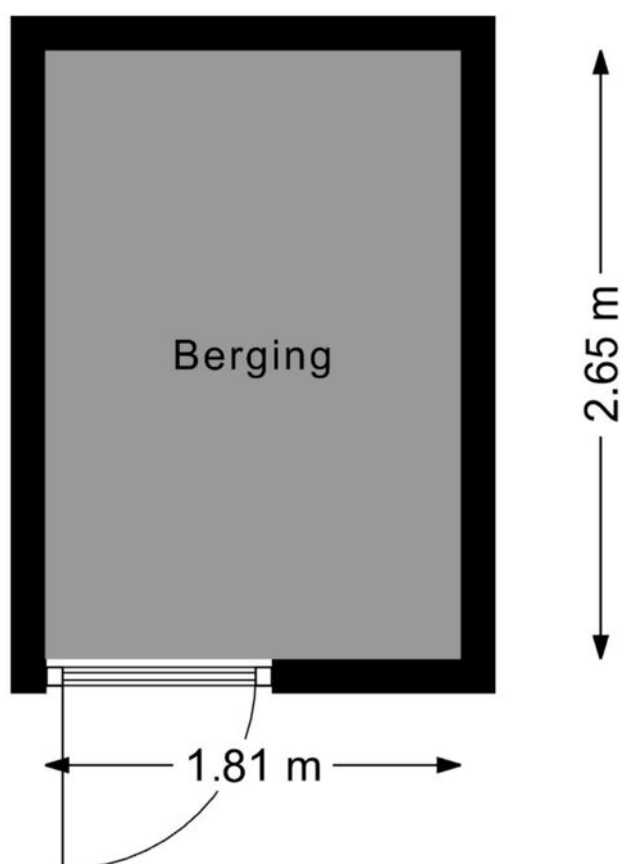

DE PLATTEGRONDEN ZIJN VOOR PROMOTIEDOELEINDEN EN TER INDICATIE.
AAN DE PLATTEGRONDEN KUNNEN GEEN RECHTEN WORDEN ONTLEEND.
MAKELAAR NIEUWE STIJL 2025

Kadastrale kaart

Kadastrale kaart

Uw referentie: 123

0 5 10 15 20 25m

Deze kaart is noordgericht

12345 Perceelnummer

25 Huisnummer

Vastgestelde kadastrale grens

Voorlopige kadastrale grens

Administratieve kadastrale grens

Bebouwing

Schaal 1: 500

Kadastrale gemeente Beverwijk



Sectie A

Perceel 8804

Aan dit uittreksel kunnen geen betrouwbare maten worden ontleend.
De Dienst voor het kadaster en de openbare registers behoudt zich de intellectuele eigendomsrechten voor, waaronder het auteursrecht en het databankenrecht.

kadaster

Locatie op de kaart

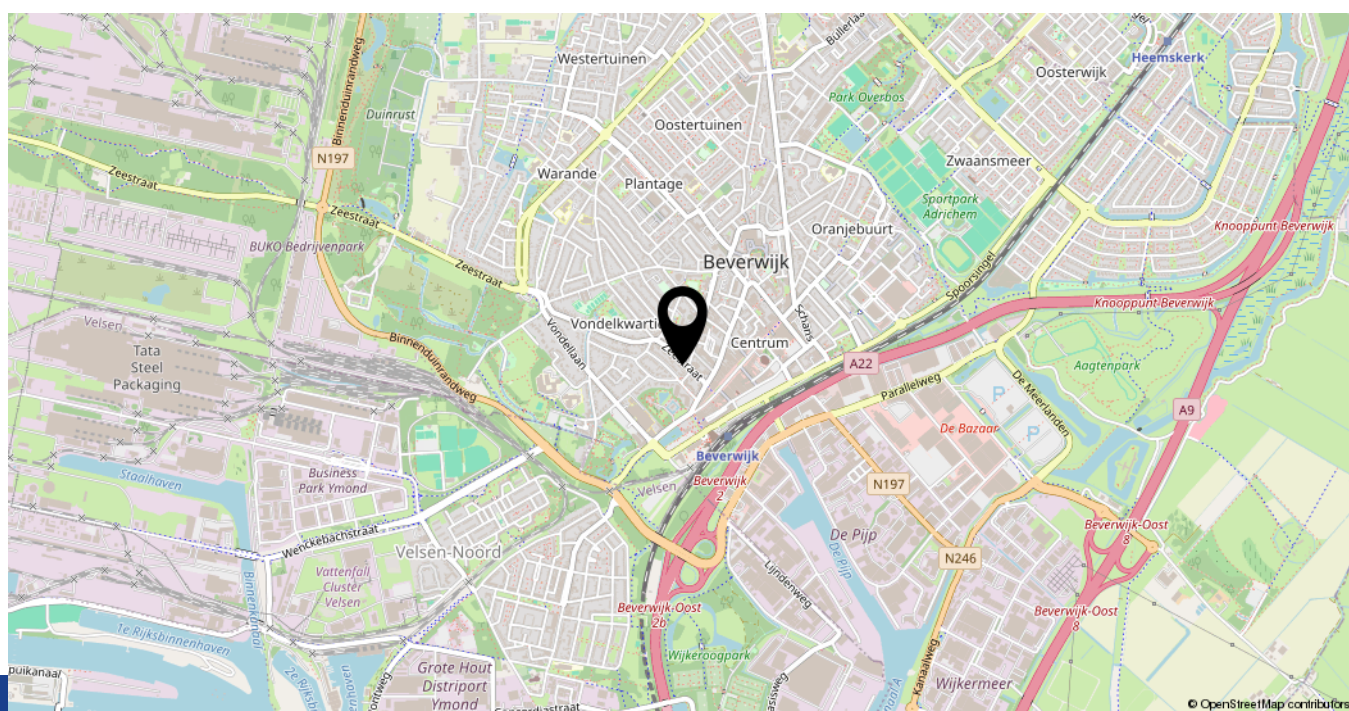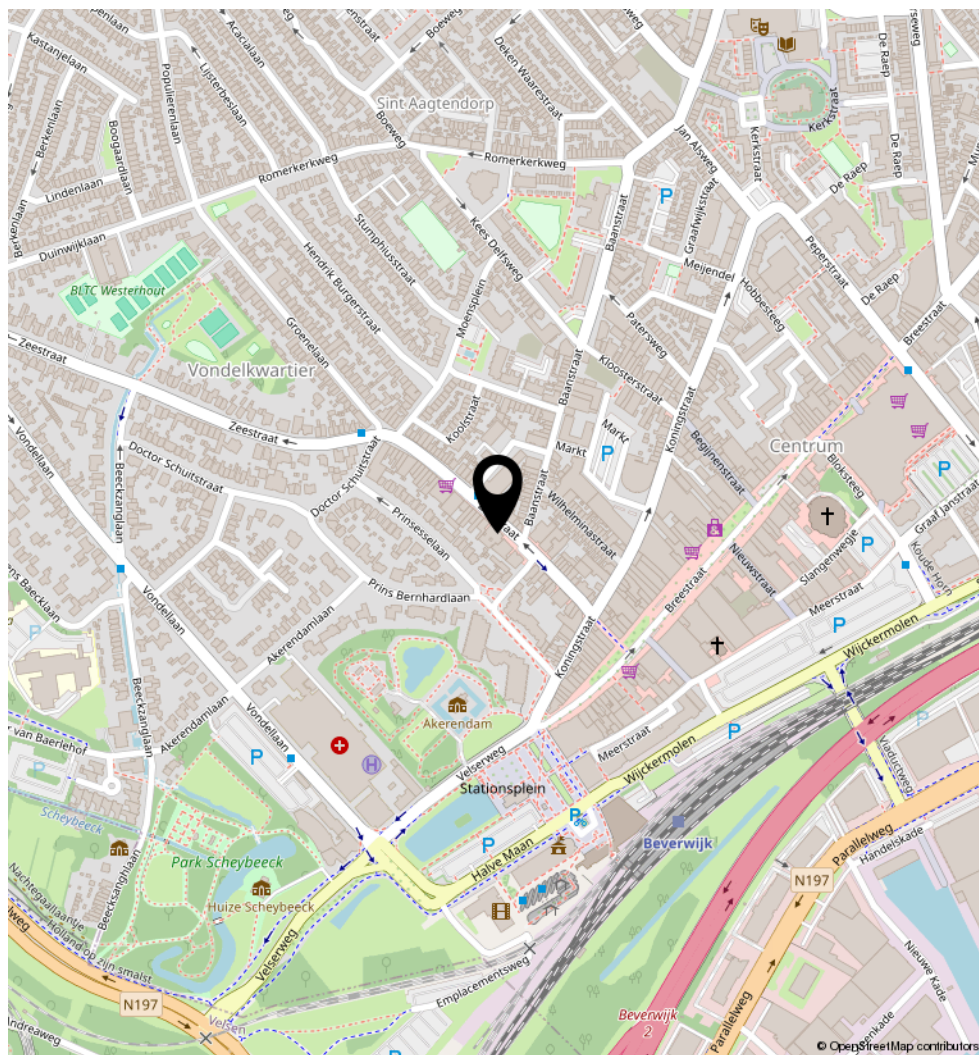

LIJST VAN ZAKEN, BEHORENDE BIJ

Object: Zeestraat 32 A, 1942 AR Beverwijk

Deze lijst van zaken is bedoeld om aan te geven welke zaken er al dan niet in de woning achterblijven. Bij onduidelijkheid of wanneer hier geen afspraken over gemaakt worden, dan houdt dat in dat de betreffende zaak niet in de woning achterblijft en door de verkoper mee wordt genomen.

	Blijft achter	Gaat mee	Kan worden overgenomen	N.v.t.
Buiten				
Tuinaanleg / bestrating / beplanting	☐	☐	☐	☒
Buitenverlichting	☐	☐	☐	☒
Tijd- of schemerschakelaar / Bewegingsmelder	☐	☐	☐	☒
Vlaggenmast	☐	☐	☐	☒
Zonnepanelen	☐	☐	☐	☒
Woning				
Brievenbus	☒	☐	☐	☐
(Voordeur)bel, intercom	☒	☐	☐	☐
Rookmelders	☒	☐	☐	☐
Veiligheidssloten en overige inbraakpreventie	☒	☐	☐	☐
Screens	☐	☐	☐	☒
Rolluiken/zonwering buiten	☐	☐	☐	☒
Zonwering binnen	☐	☐	☐	☒
Vliegenhorren	☐	☐	☐	☒
Raamdecoratie, te weten				
Gordijnrails	☒	☐	☐	☐
Gordijnen	☒	☐	☐	☐
Vitrages	☒	☐	☐	☐
Vloerdecoratie, te weten				
Laminaat	☒	☐	☐	☐
Plavuizen	☒	☐	☐	☐
Warmwatervoorziening / CV				
CV 2013 met toebehoren	☒	☐	☐	☐
Close-in boiler	☐	☐	☐	☒
Thermostaat	☒	☐	☐	☐
Mechanische ventilatie	☒	☐	☐	☐
Airconditioning	☐	☐	☐	☒

	Blijft achter	Gaat mee	Kan worden overgenomen	N.v.t.
Keuken (inbouw)apparatuur, te weten:				
Keukenmeubel	☒	☐	☐	☐
5 pits gaskookplaat	☒	☐	☐	☐
Combi magnetron	☒	☐	☐	☐
Vaatwasser	☒	☐	☐	☐
Afzuigkap	☒	☐	☐	☐
Koelkast met vriesvak	☒	☐	☐	☐
Verlichting, te weten:				
Inbouwverlichting / dimmers	☐	☐	☐	☒
Opbouwverlichting	☐	☐	☒	☐
(Losse) kasten, legplanken, te weten:				
Losse kast(en)	☐	☐	☒	☐
Planken in berging	☒	☐	☐	☐
Sanitaire voorzieningen				
Vaste badkameraccessoires	☒	☐	☐	☐
Douche	☒	☐	☐	☐
Wastafel met spiegel	☒	☐	☐	☐
Vaste toiletaccessoires	☒	☐	☐	☐
Toilet	☒	☐	☐	☐
Voorzetramen / radiatorfolie etc., te weten:				
Radiatorafwerking	☐	☐	☐	☒
Isolatievoorzieningen	☐	☐	☐	☒
Overige zaken, te weten:				
Schilderij ophangstelsysteem	☐	☐	☐	☒

Heeft u interesse in **Zeestraat 32 A?**

Neem contact op met ons kantoor!



Makelaar Nieuwe Stijl

Kerkweg 82
1961 JE Heemskerk

TEL. 0251-501735
makelaarnieuwestijl.nl
info@makelaarnieuwestijl.nl

MAKELAAR

NIEUWE STIJL

