


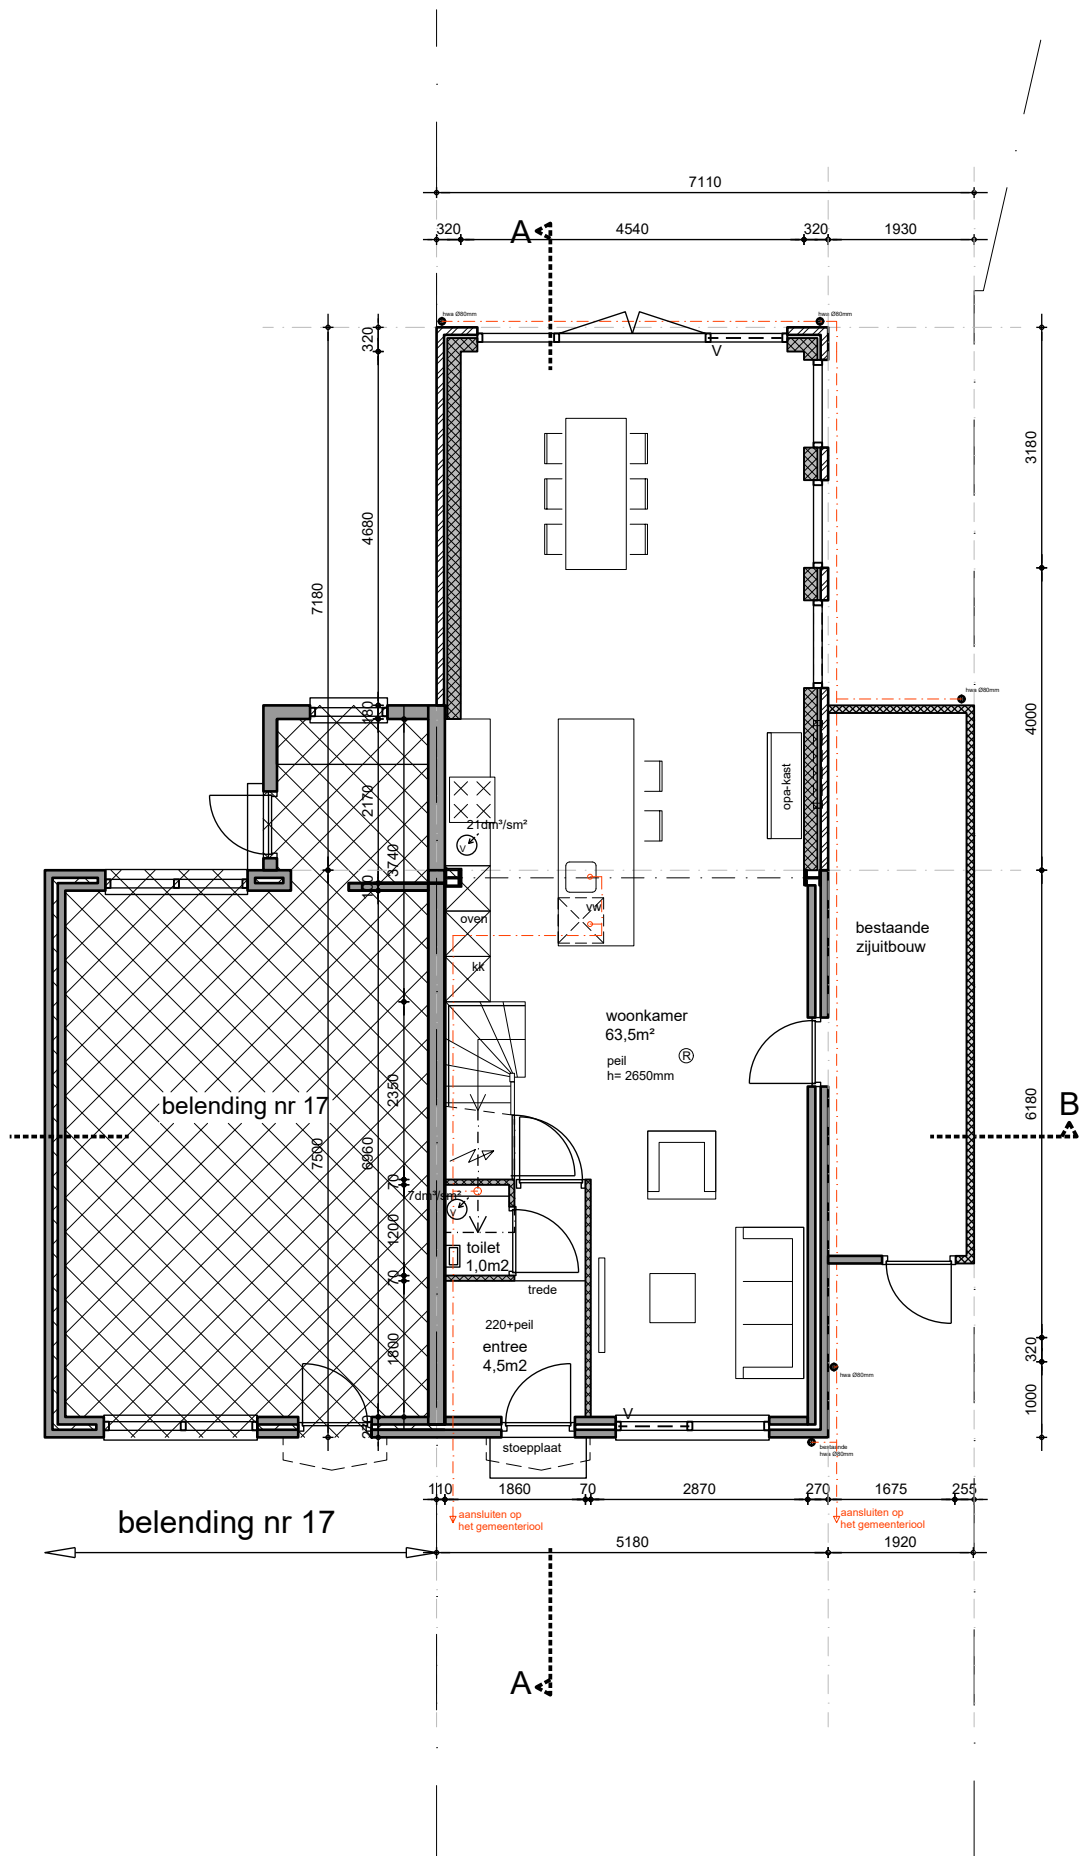

begane grond

begane grond NIEUW

Googweg 19

datum 22-12-2025



AVbouwplannen Kraaipanstraat 16a 1091PK Amsterdam 06-54636561 bart@avbouwplannen.nl

1:100

bladnr

N01



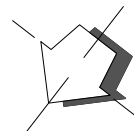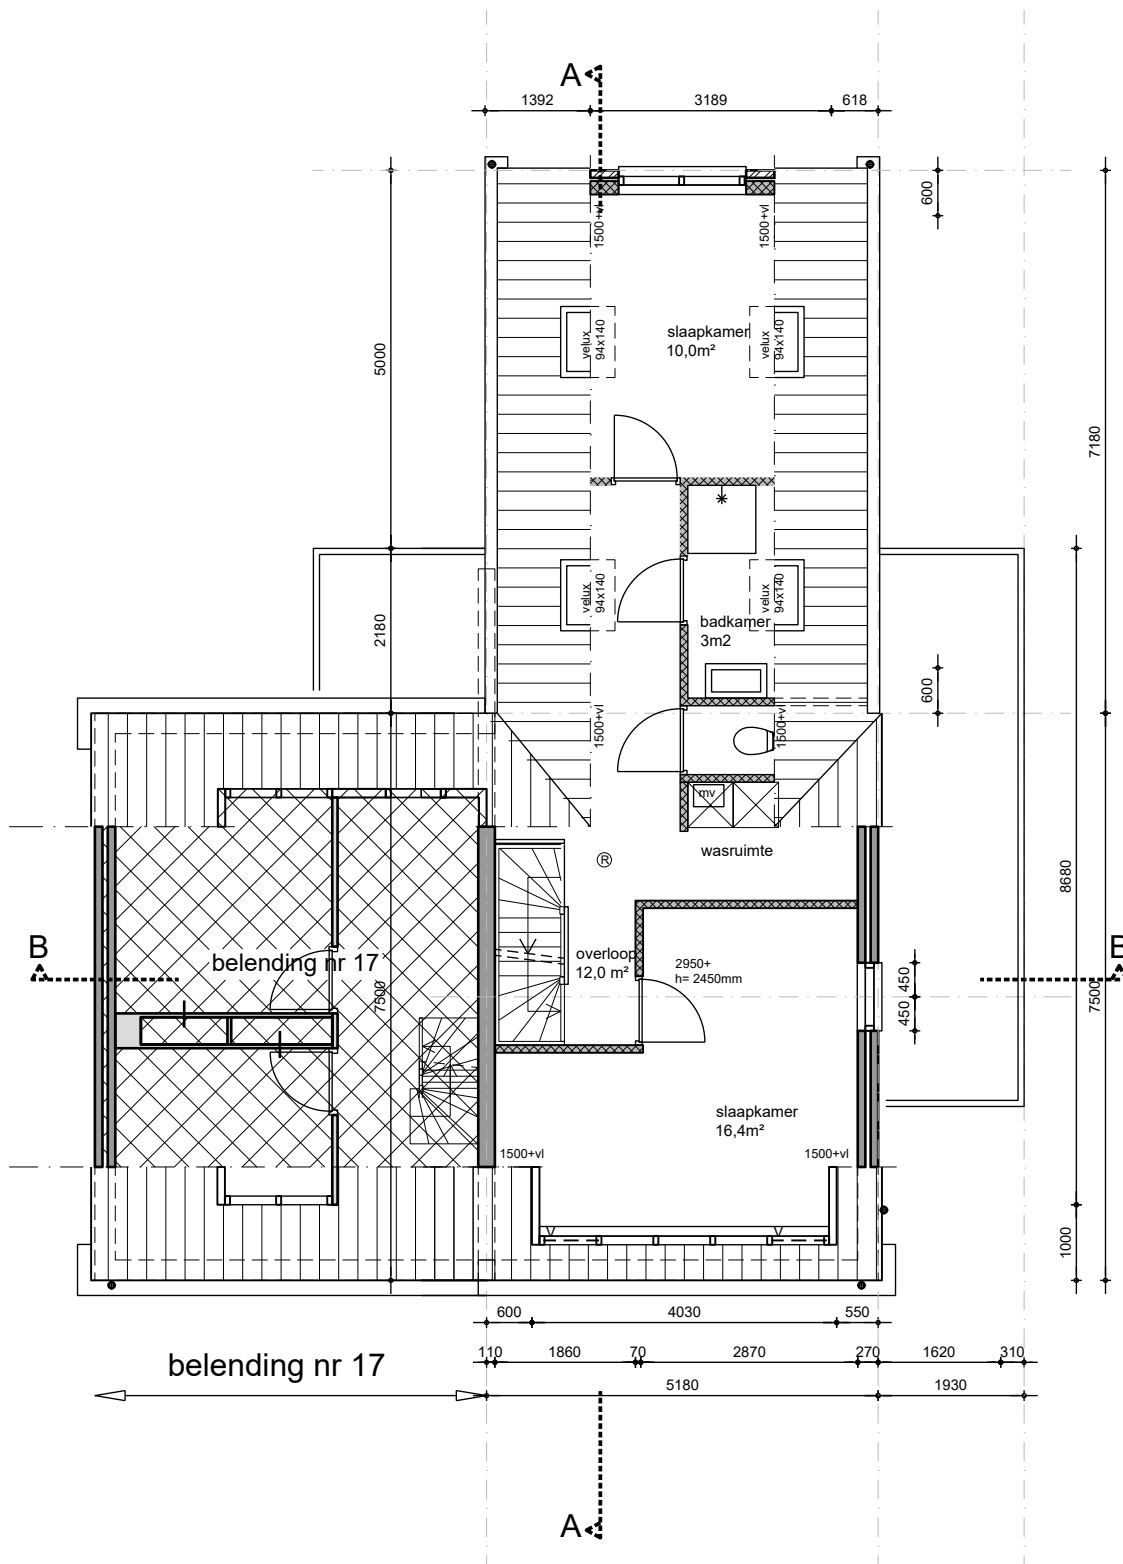

1e verdieping

1e verdieping NIEUW

Googweg 19

datum 22-12-2025


AVbouwplannen Kraaipanstraat 16a 1091PK Amsterdam 06-54636561 bart@avbouwplannen.nl

1:100

bladnr

N02



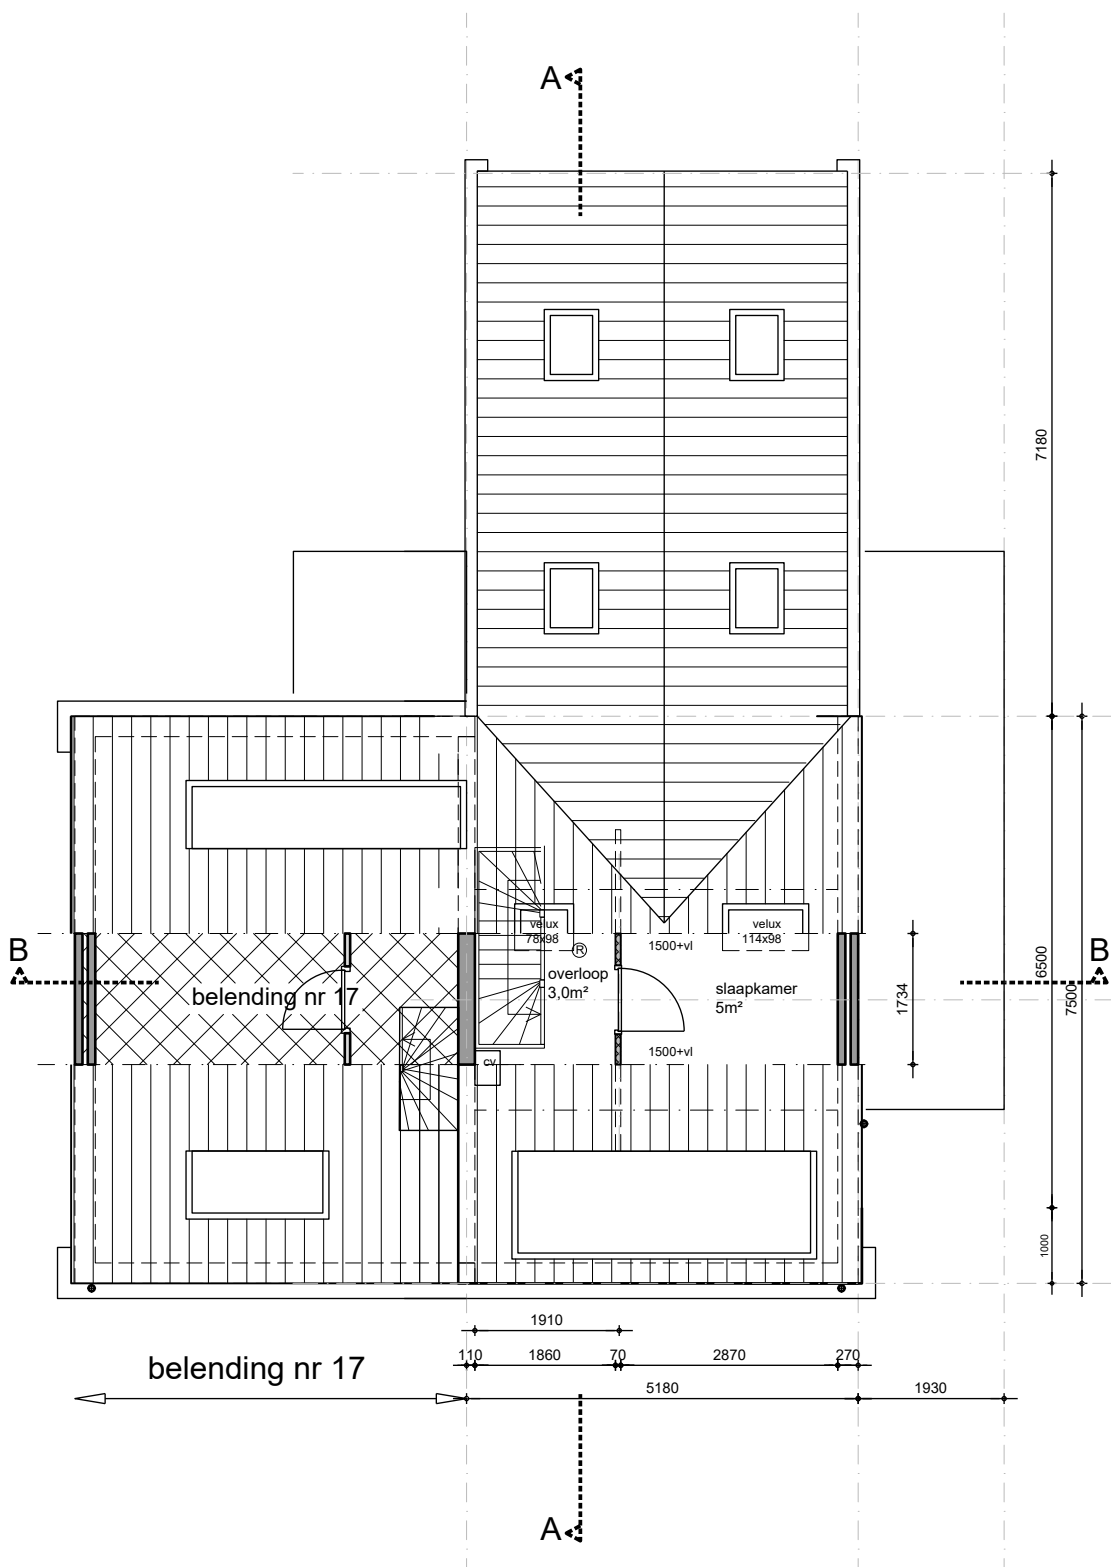

2e verdieping

2e verdieping NIEUW

Googweg 19

datum 22-12-2025



AVbouwplannen Kraaipanstraat 16a 1091PK Amsterdam 06-54636561 bart@avbouwplannen.nl

1:100

bladnr

N03



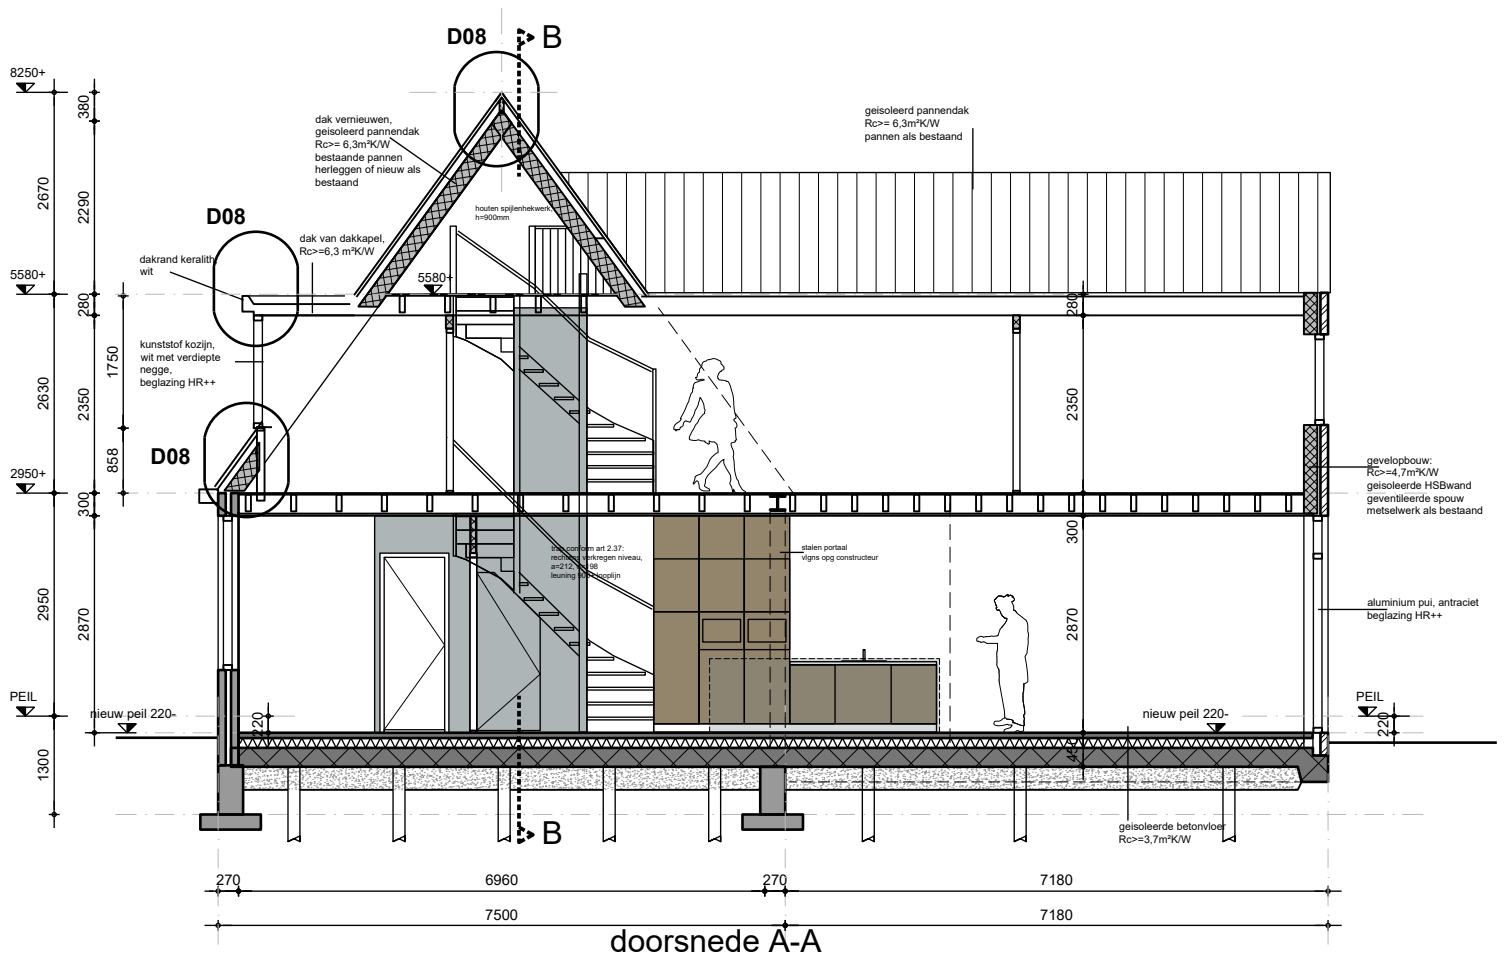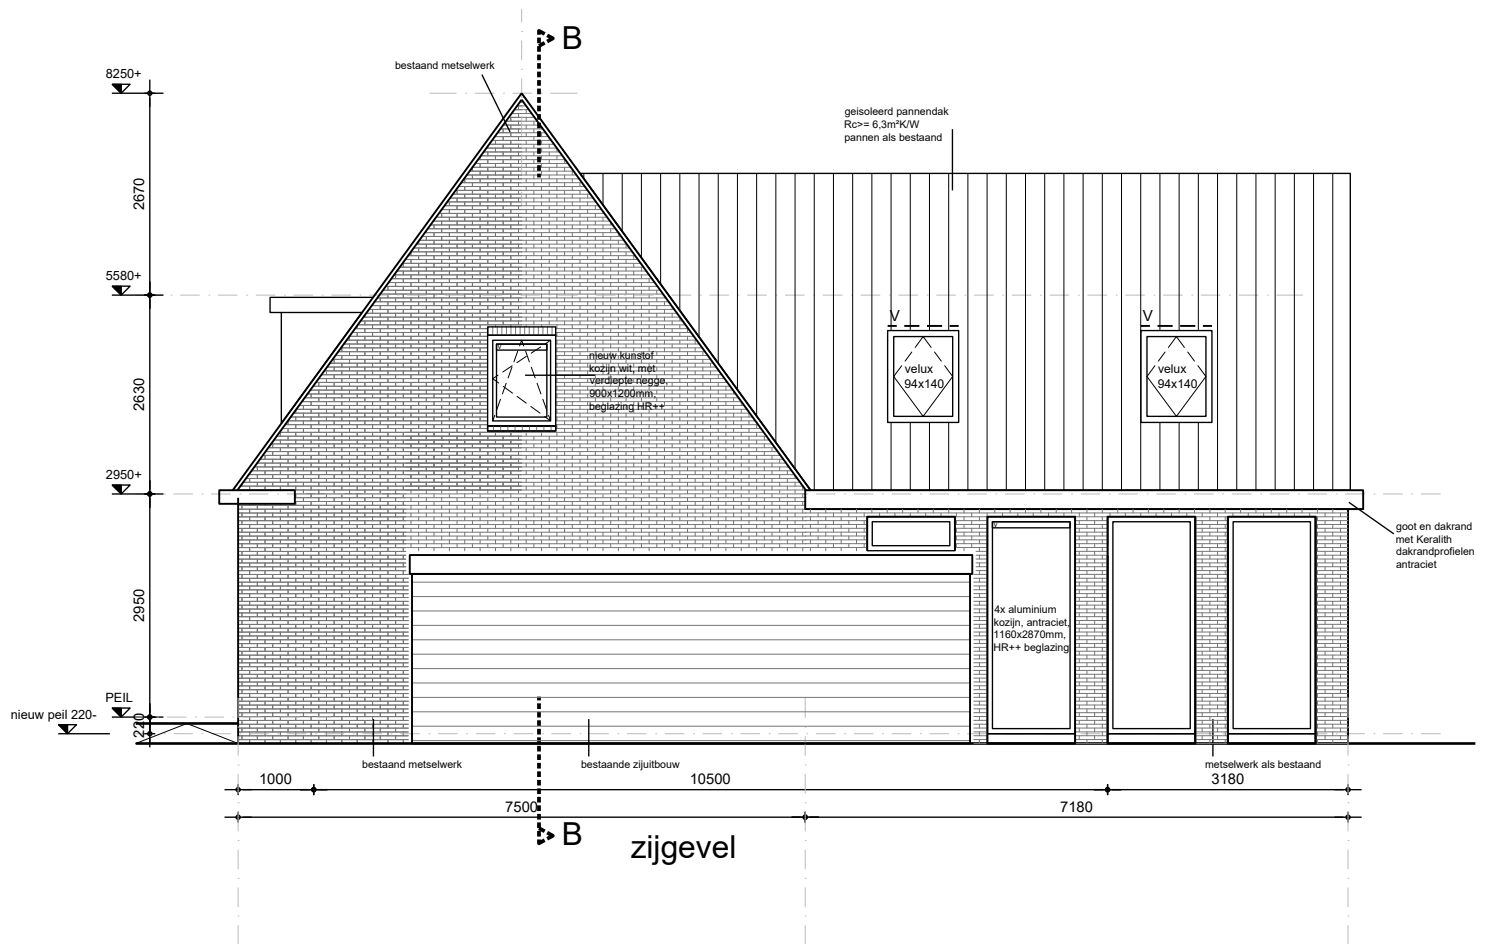

zijgevel en doorsnede NIEUW

Googweg 19

datum 22-12-2025


AVbouwplannen Kraaipanstraat 16a 1091PK Amsterdam 06-54636561 bart@avbouwplannen.nl

1:100


bladnr

N04



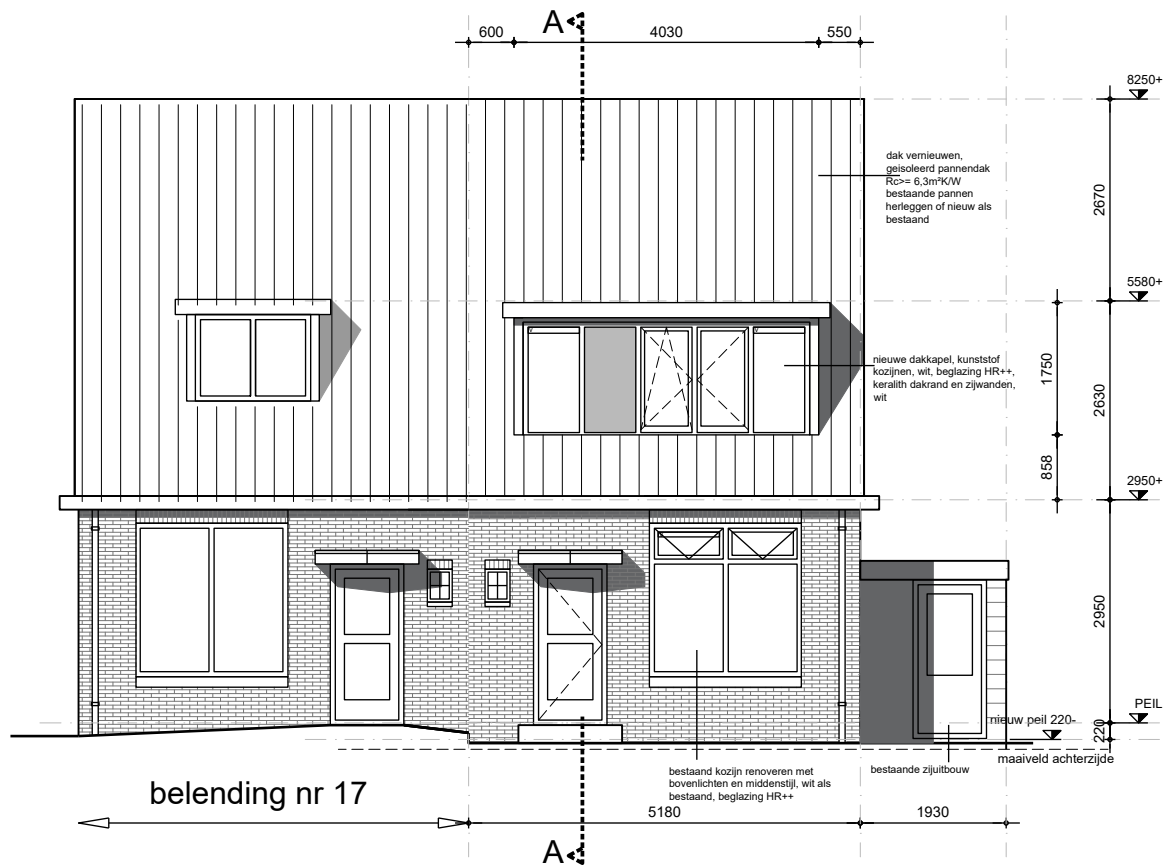

voorgevel

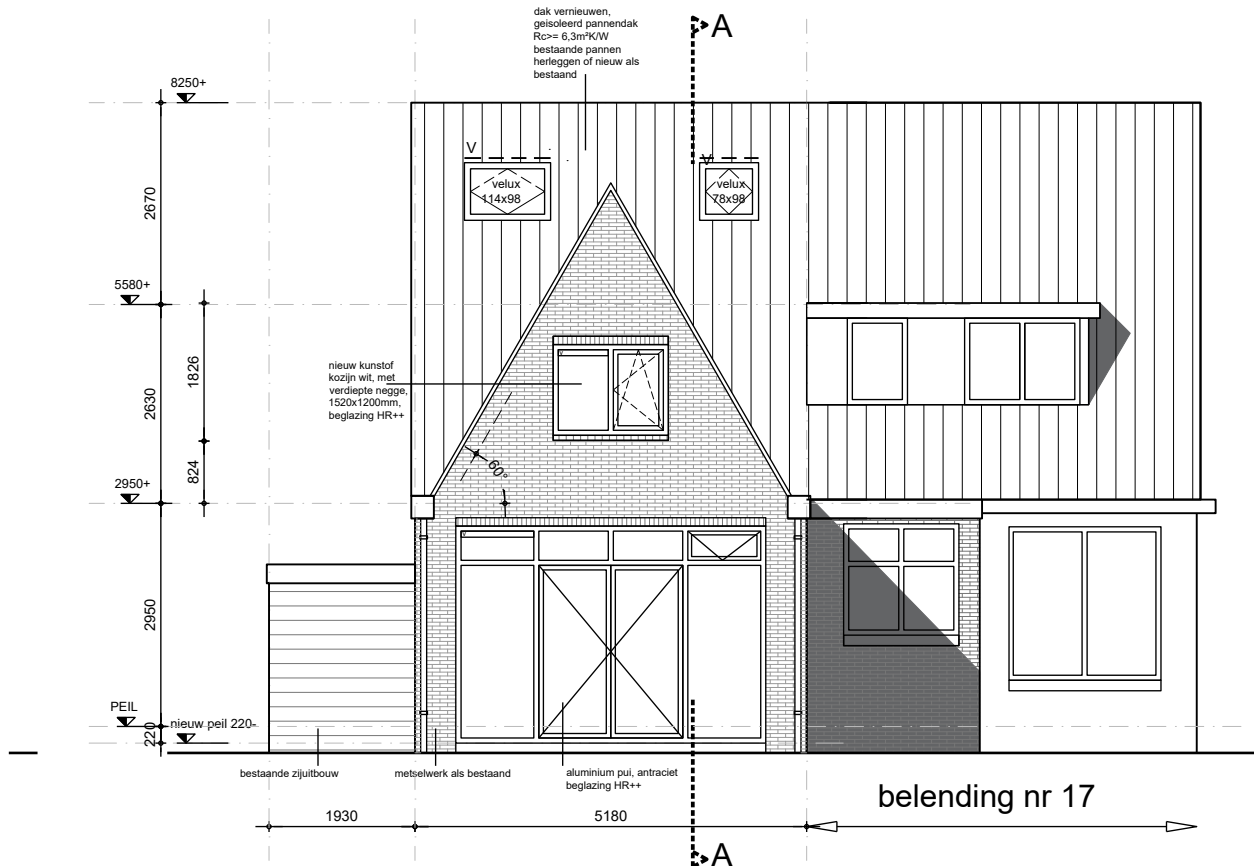

achtergevel

gevels NIEUW

Googweg 19

datum 22-12-2025


AVbouwplannen Kraaipanstraat 16a 1091PK Amsterdam 06-54636561 bart@avbouwplannen.nl

1:100


bladnr

N05



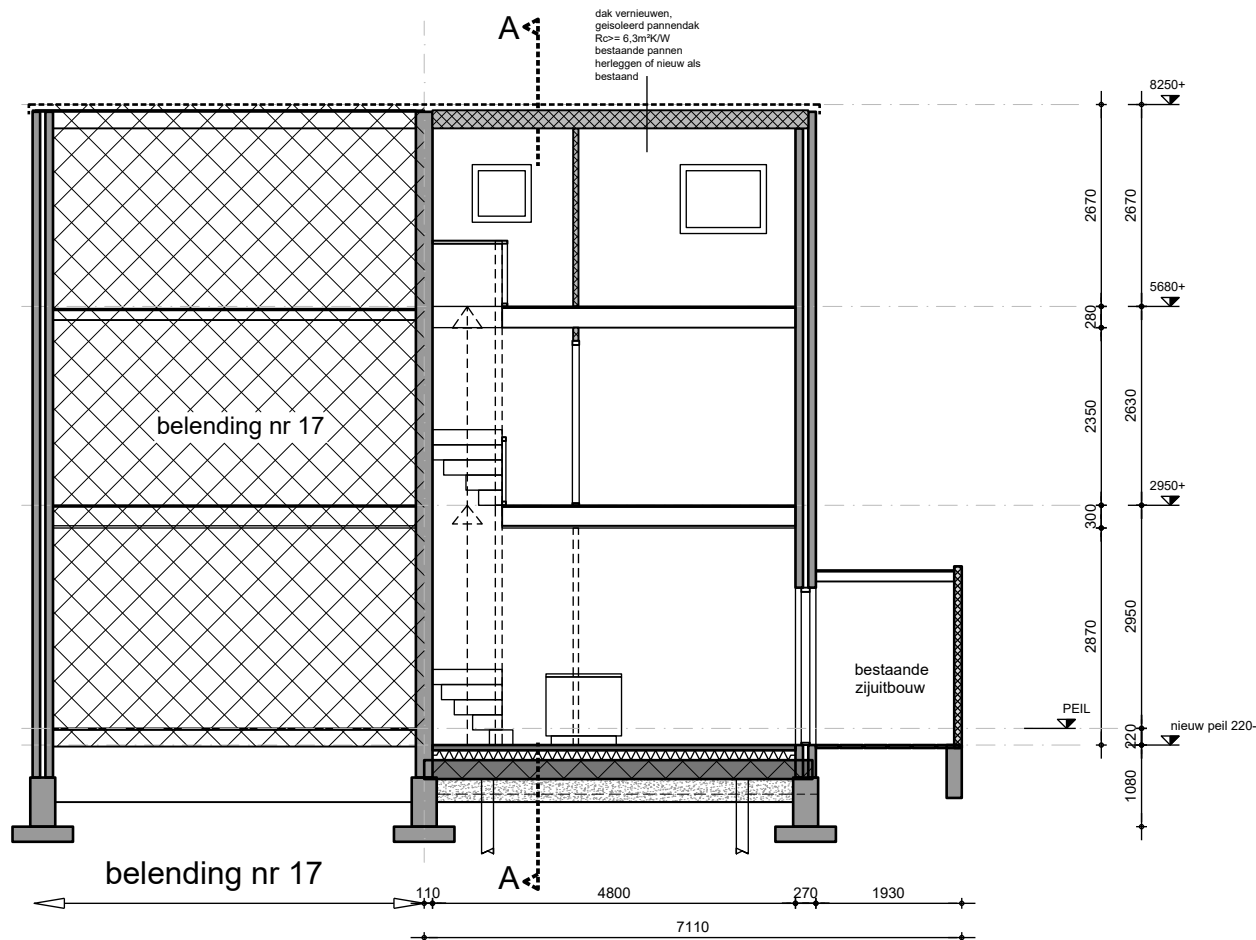

doorsnede B-B

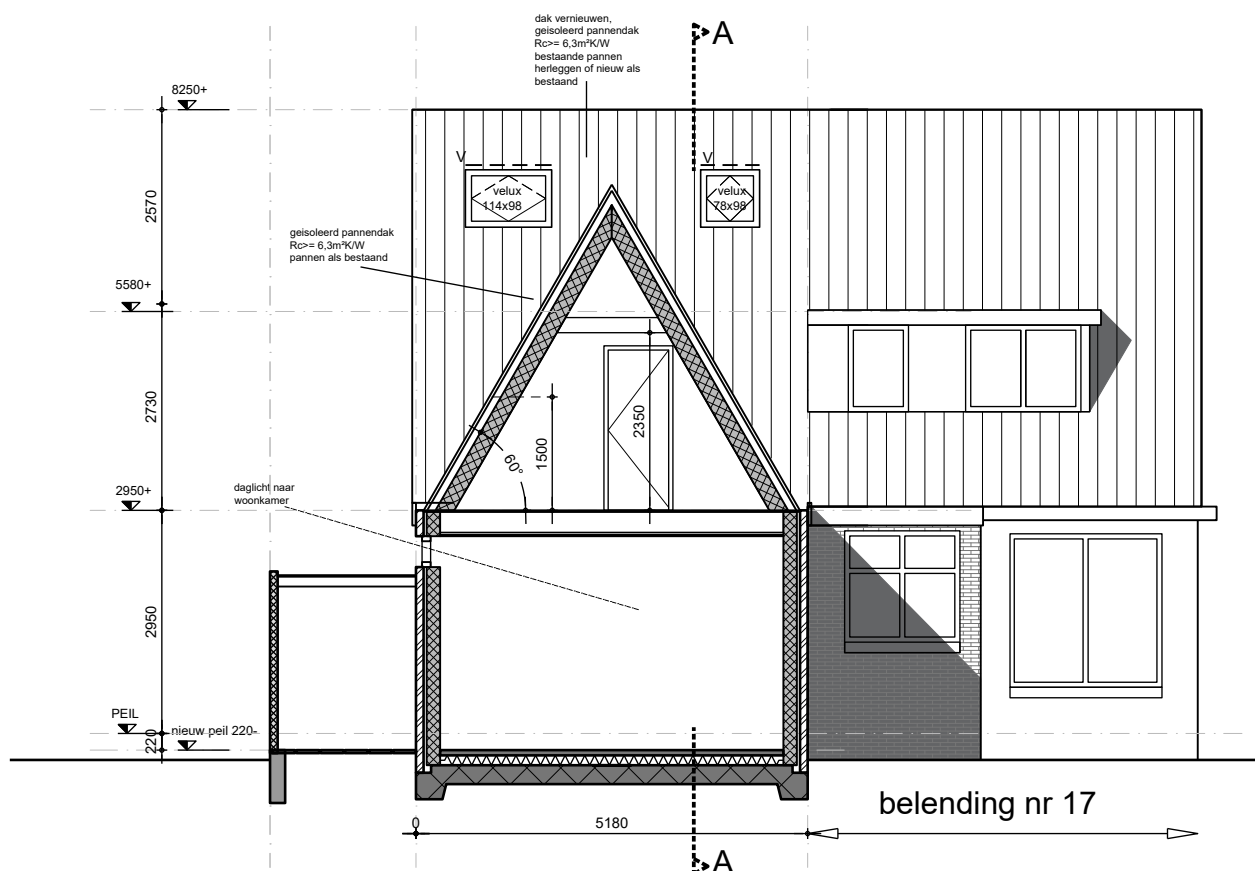

doorsnede nieuwe dwarskap

doorsnedes NIEUW

Googweg 19

datum 22-12-2025

AVbouwplannen

Kraaipanstraat 16a 1091PK Amsterdam 06-54636561 bart@avbouwplannen.nl

1:100

bladnr

N06

