

VSO selectie



De Tjonger 24 F

Dronten

In het kort

Adres

De Tjonger 24 F
8253 PZ Dronten

Parkeergelegenheid aanwezig.
Rond het gehele bedrijfsgebouw ligt bestrating met bestemming gezamenlijk gebruik.

Metrage

Oppervlakte:

Begane grond: ca. 50 m²
Verdieping: ca. 50 m²


Voorzieningen bedrijfsruimte:

- Klimaatbeheersing door middel van radiatoren
- Pantry/keukenblok
- Elektrische installatie 220V

Voorzieningen kantoorruimte:

- Klimaatbeheersing door middel van airconditioning en radiatoren
- Pantry
- Elektrische installatie 220V
- Raampartij met voldoende lichtinval
- Draai kiepramen met raambekleding
- Verlichtingsarmaturen met ledlampen
- De vloer is belegd met laminaat

Deze vrijblijvende informatie is met de grootst mogelijke zorgvuldigheid samengesteld. Voor de juistheid van deze informatie kan door VSO makelaars & taxateurs echter geen aansprakelijkheid worden aanvaard, noch kan aan de vermelde informatie en tekeningen in deze brochure enig recht worden ontleend.

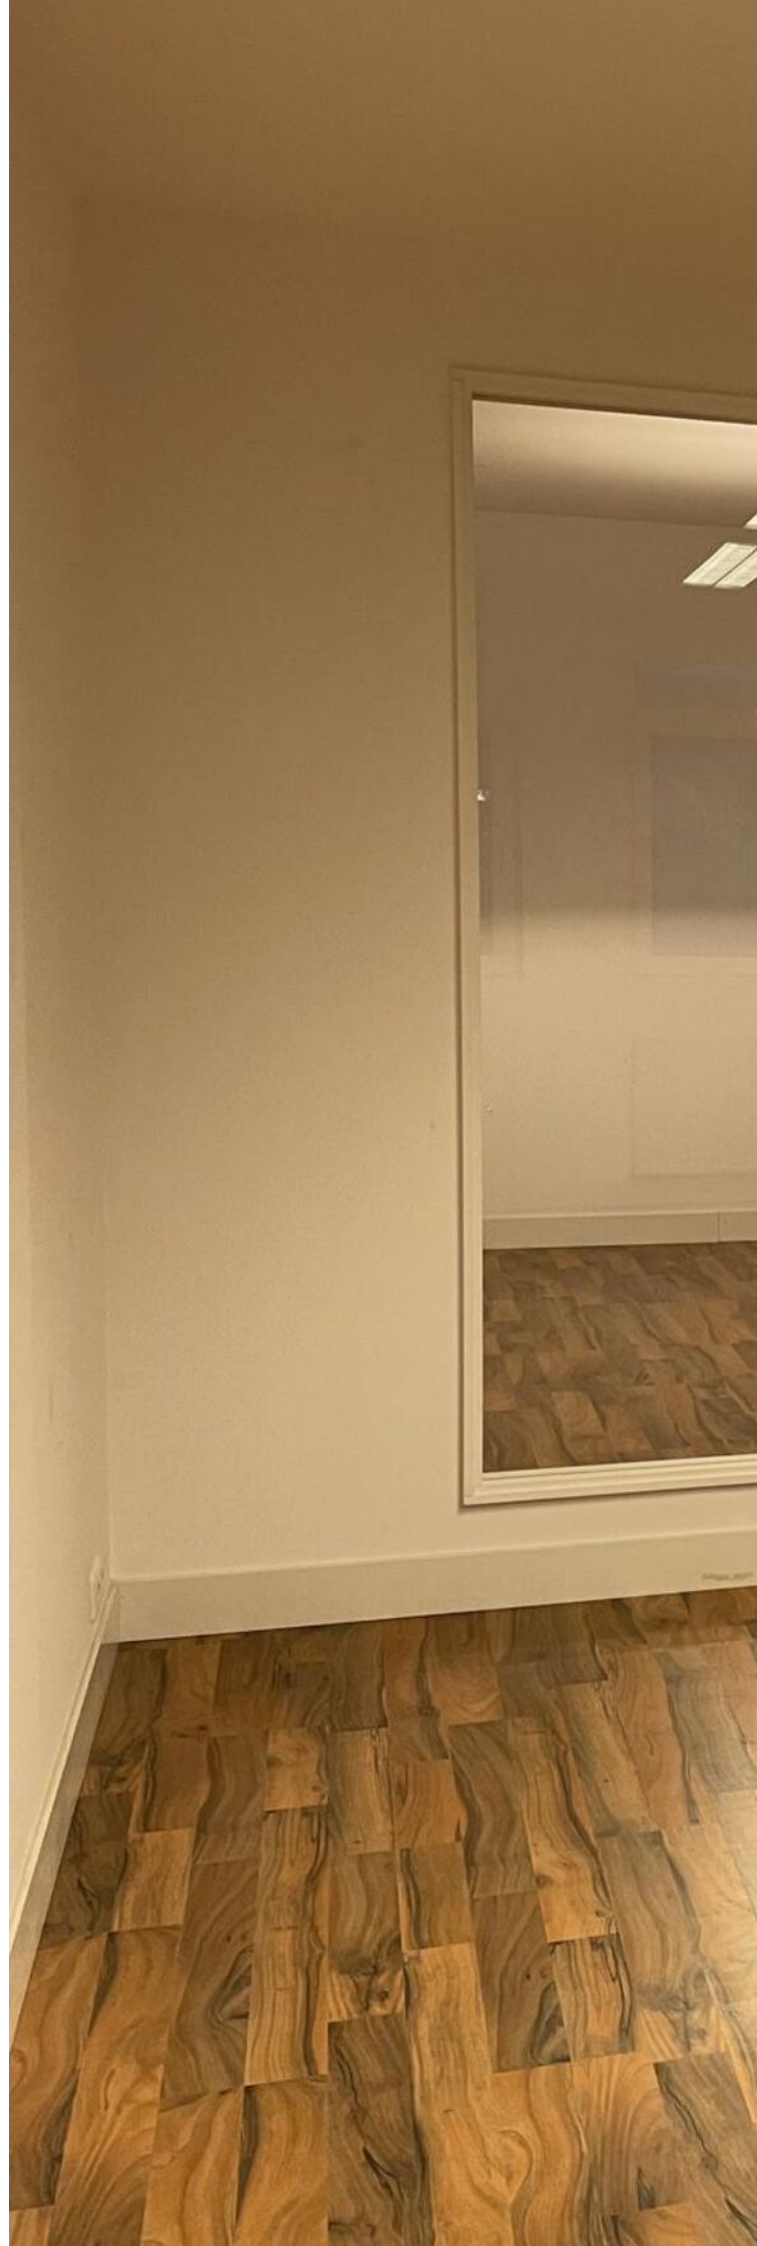



VSO makelaars
presenteert:

De Tjonger 24 F Dronten

Op bedrijventerrein Business Zone Delta in Dronten staat een pand met een bedrijfsruimte van 50m² op de begane grond en op verdieping een mooie kantoorruimte van ca. 50m². De kantoorruimte is in tweeën gedeeld door een tussenwand. Het pand is onderdeel van een gebouw met meerdere units.



Bedrijfsruimte

De begane grond kent een entree/hal met meterkast en toilet.
Via deze hal bereik je de bedrijfsruimte.



Kantoorruimte


Via een vaste trap kom je op de 1e etage. Daar bevindt zich de onderhavige kantoorruimte. Ook deze ruimte is afsluitbaar met slot en sleutel.

De kantoorruimte is gescheiden door een wand met doorzicht. Elk van deze ruimten zijn voorzien van een airconditioning installatie. De vloer is belegd met laminaat.








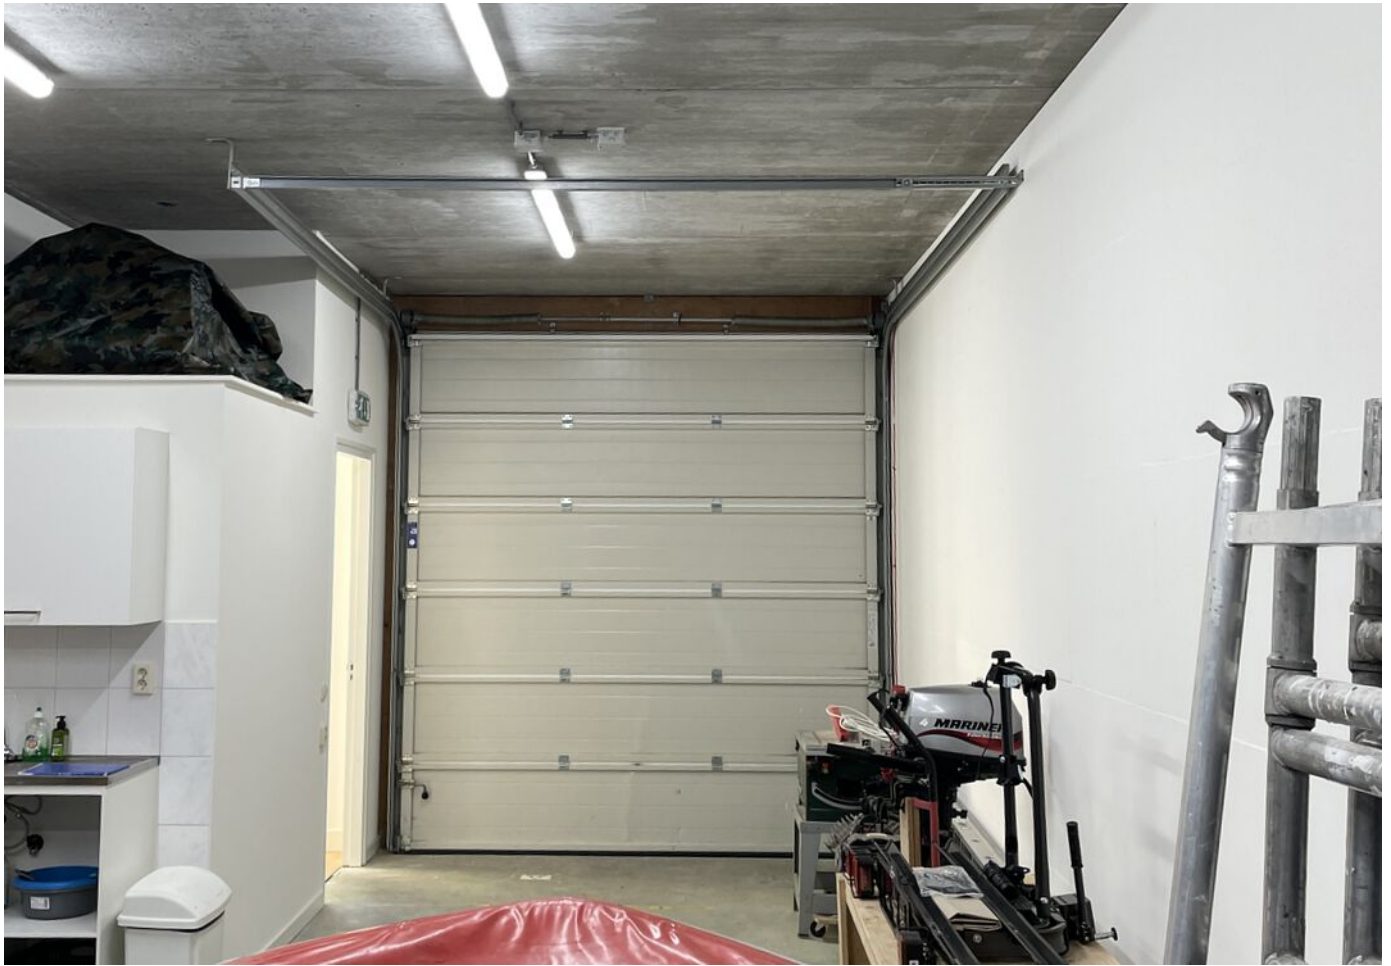

Kadastrale kaart

Uw referentie: DrontenJJ

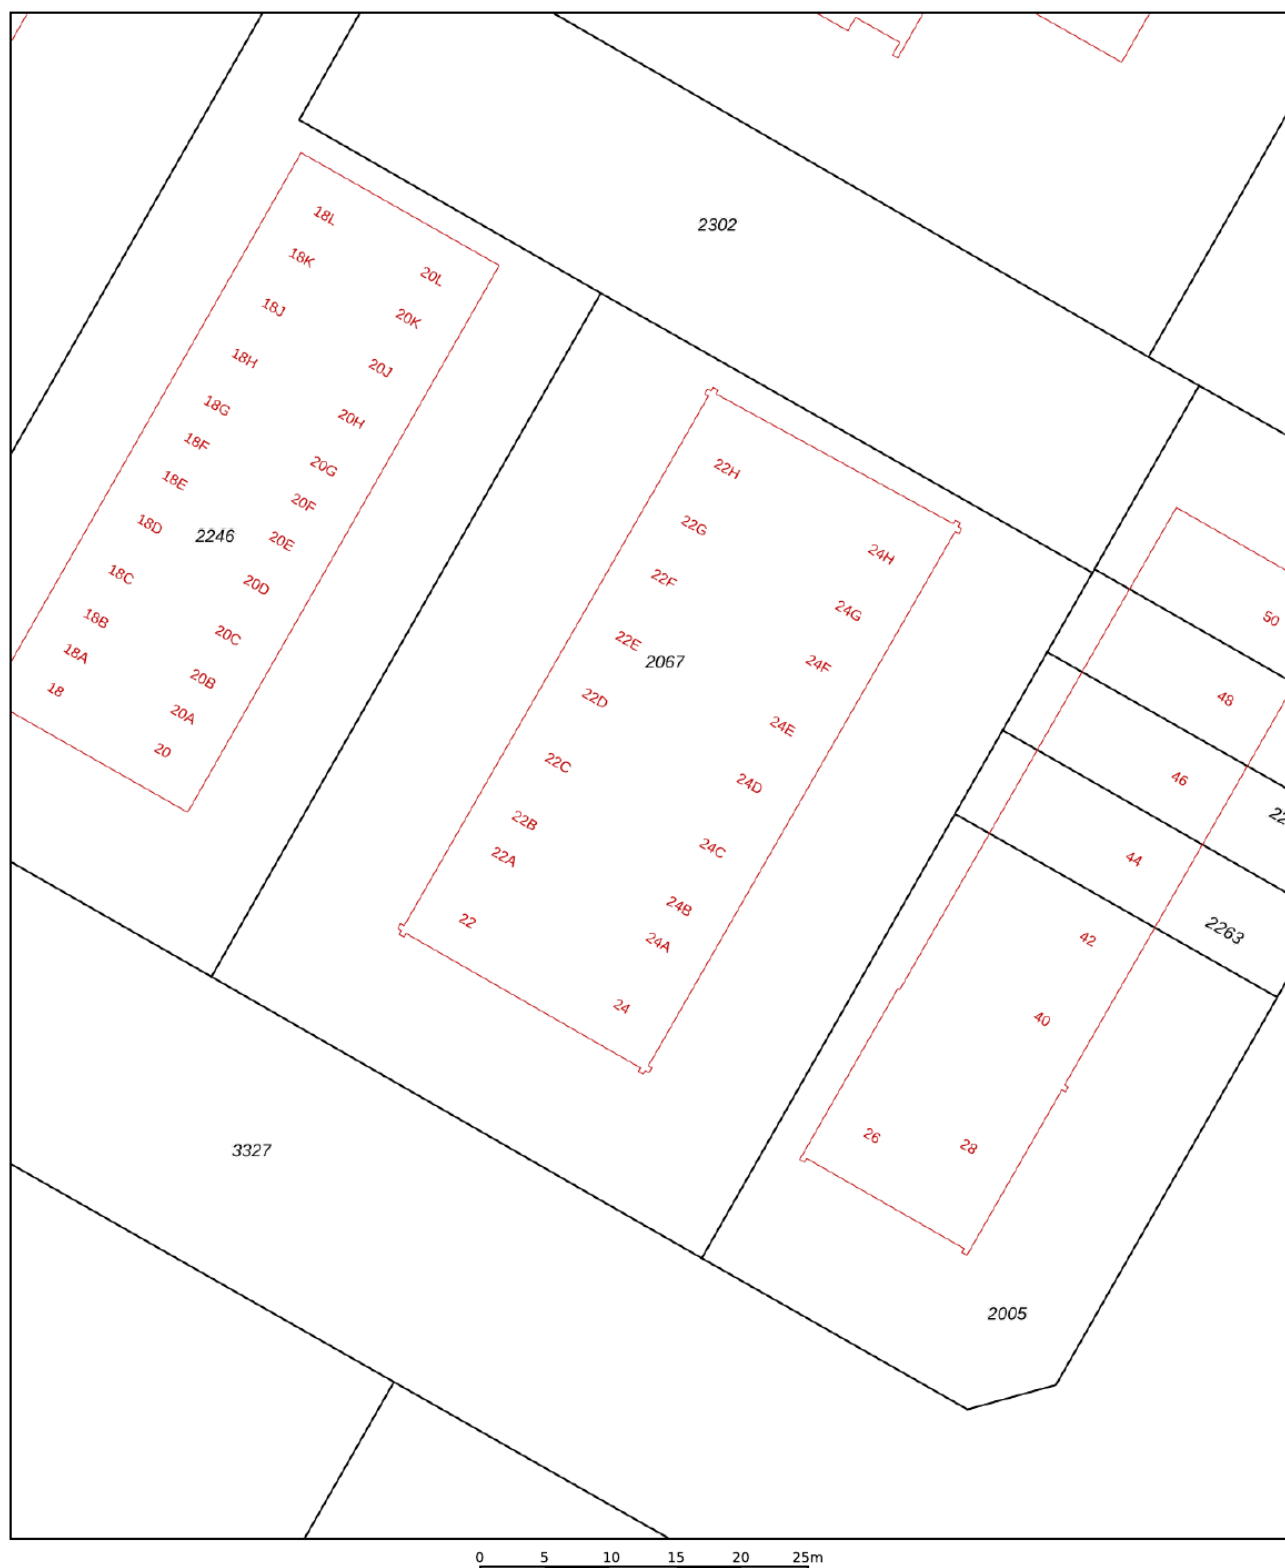

0 5 10 15 20 25m

12345

25

- Vastgestelde kadastrale grens
- Voorlopige kadastrale grens
- Administratieve kadastrale grens
- Bebouwing

Voor een eensluitend uittreksel, geleverd op 15 november 2021
De bewaarder van het kadaster en de openbare registers

Schaal 1: 500

Kadastrale gemeente Dronten
Sectie K
Perceel 2067

kadaster



Aan dit uittreksel kunnen geen betrouwbare maten worden ontleend.
De Dienst voor het kadaster en de openbare registers behoudt zich de intellectuele
eigendomsrechten voor, waaronder het auteursrecht en het databankenrecht.

VSO selectie



De specialist in
bedrijfs onroerend goed.

Waarom VSO?

- Meer aandacht voor de klant
- Ons werkgebied is groot en ons netwerk uitgebreid, wij weten mensen uit heel Nederland te interesseren.
- Mailbestand van potentiële gegadigden

VSO makelaars - Landelijk tel. nr. 088 3 180 180

VESTIGING DRONTEN

De Bolder 2
8251 KC Dronten
T 0321 318 318

VESTIGING EMMELOORD

Noordzijde 2-A
8302 GL Emmeloord
T 0527 20 33 55

VESTIGING ALMERE

Bolderweg 1
1332 AX Almere
T 036 30 30 938

VESTIGING KAMPEN

IJsselkade 47
8261 AE Kampen
T 038 34 46 404

VESTIGING BARNEVELD

Harselaarseweg 2
3771 MB Barneveld
T 0342 42 47 71

VESTIGING APELDOORN

Laan van het Omniversum 16
7324 BM Apeldoorn
T 055 303 3187

VESTIGING HEERENVEEN

Abe Lenstra Boulevard 50
8448 JB Heerenveen
T 0513 72 42 08