



Informatiebrochure

**Jachthondenstraat 37 Creil**

vastgoed  
in't groen



## In het kort

### Adres

Jachthondenstraat 37  
Creil

### Kadastrale gegevens

Volle eigendom  
Noordoostpolder, FW, 401

### Metrage

Inhoud:	327 m <sup>3</sup>
Woonoppervlakte:	87 m <sup>2</sup>
Overige inpandige ruimte:	6 m <sup>2</sup>
Externe bergruimte:	6 m <sup>2</sup>
Perceeloppervlakte:	231 m <sup>2</sup>
Bouwjaar:	1955

### Bijzonderheden

- Nette keuken voorzien van diverse inbouwapparatuur
- Volledig geïsoleerd
- Energielabel B
- Ruim perceel van 231 m<sup>2</sup>

---

Deze vrijblijvende informatie is met de grootst mogelijke zorgvuldigheid samengesteld. Voor de juistheid van deze informatie kan door VSO makelaars & taxateurs echter geen aansprakelijkheid worden aanvaard, noch kan aan de vermelde informatie en tekeningen in deze brochure enig recht worden ontleend.









VSO makelaars  
presenteert:



## Jachthondenstraat 37 Creil

Leuke starterswoning gelegen op een ruim perceel van 231 m<sup>2</sup> nabij de dorpskern van Creil. De woning is gebouwd in 1955, goed onderhouden, recent volledig geïsoleerd en voorzien van dubbel glas. De nette keuken is voorzien van inbouwapparatuur en biedt toegang tot de diepe achter tuin met vrijstaande schuur.

Voorzieningen als supermarkt, sportverenigingen, huisarts, kinderopvang en basisonderwijs zijn op loopafstand.

Creil is een gastvrij en ondernemend dorp met een rijk verenigingsleven.

Met de auto is Creil te bereiken vanaf de A6 en de N715 en ligt slechts op 1 uur rijden vanaf Amsterdam, Utrecht en Groningen.





## Begane grond

Entree/hal met meterkast, de trapkast met kleine kelder en betegelde toiletruimte. Heerlijk lichte woonkamer met grote schuifpui die toegang biedt tot de diepe achtertuin (ca. 30 meter).

De moderne keuken is voorzien van koelkast met vriezer, vaatwasser en fornuis met 4-pits gaskookplaat en oven. Vanuit de keuken is de gezellige tuin bereikbaar.

















## Eerste verdieping

Overloop met toegang tot alle vertrekken, vaste kastruimte en trap naar de zolder.

Geheel betegelde badkamer met hangend closet, douchehoek en wastafel met een badmeubel. Slaapkamers allen voorzien van laminaatvloer en vaste kastruimte. Op de overloop is een grote kast met aansluitpunt voor de wasmachine en de droger.

## Zolder

Bereikbaar via een steektrap. Opstelplaats cv-ketel (Valliant HR 2017).

Ruime bergzolder.


















## Tuin

Ruime achtertuin, achter in de tuin staat de vrijstaande bergruimte en is er toegang naar de steeg.

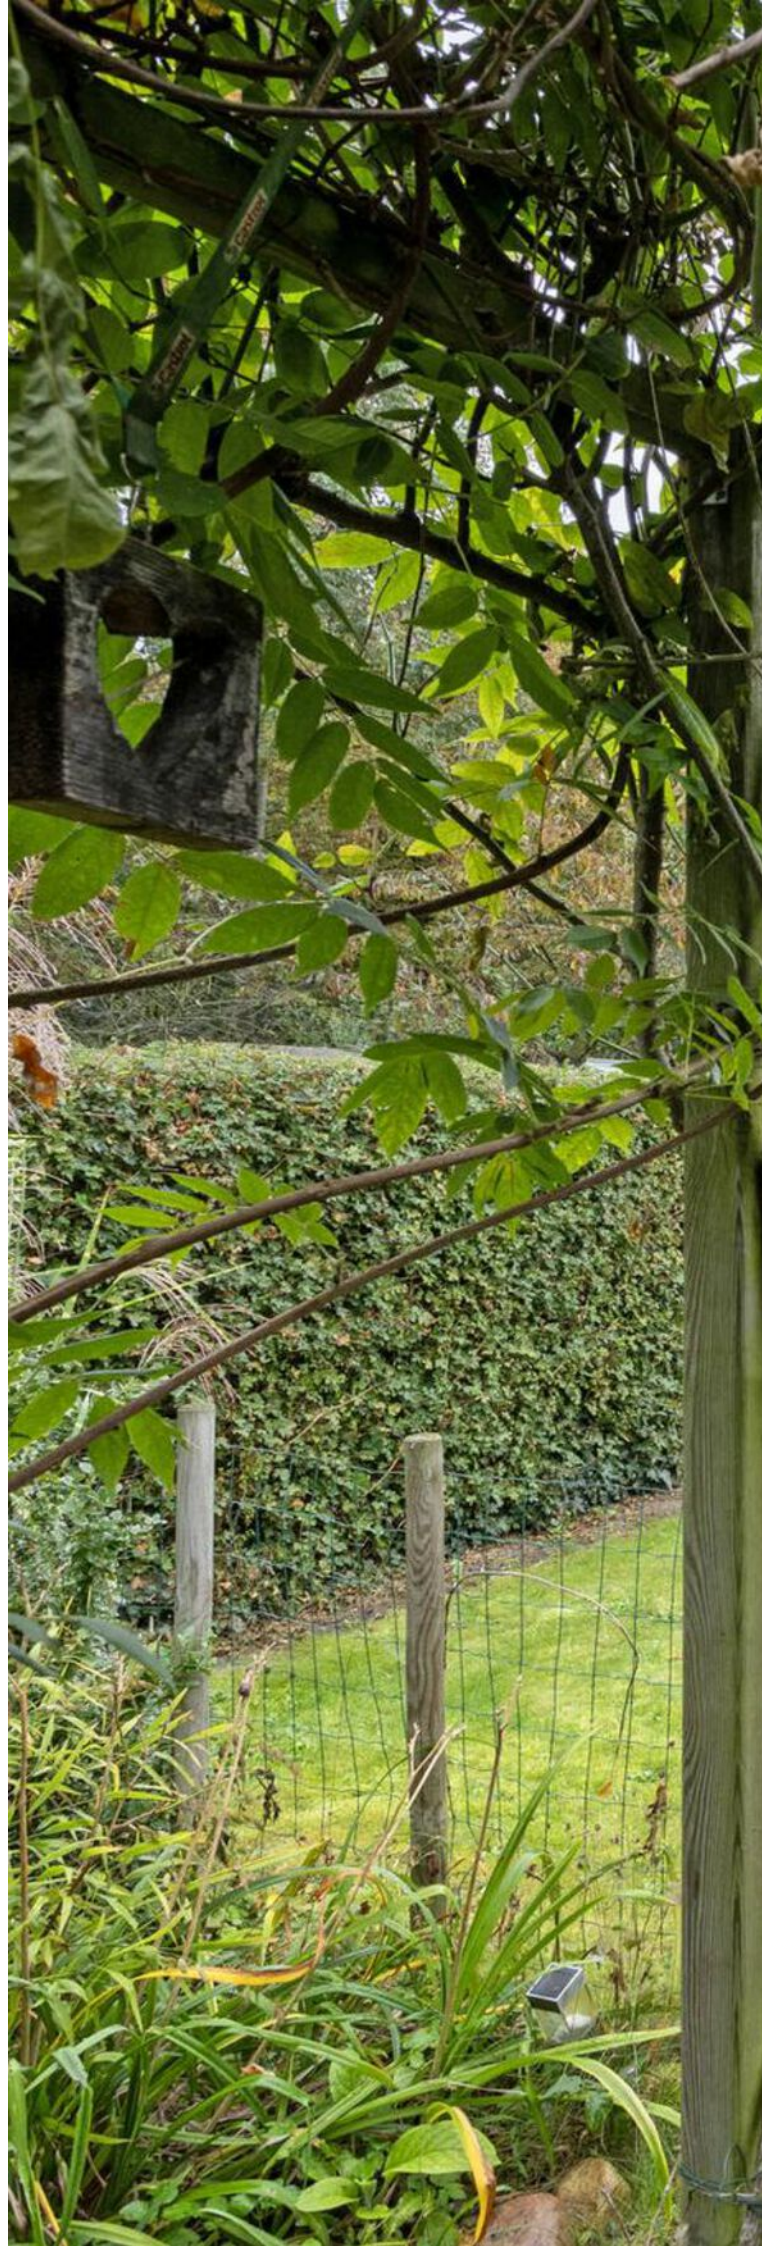







vastgoed  
in't groen







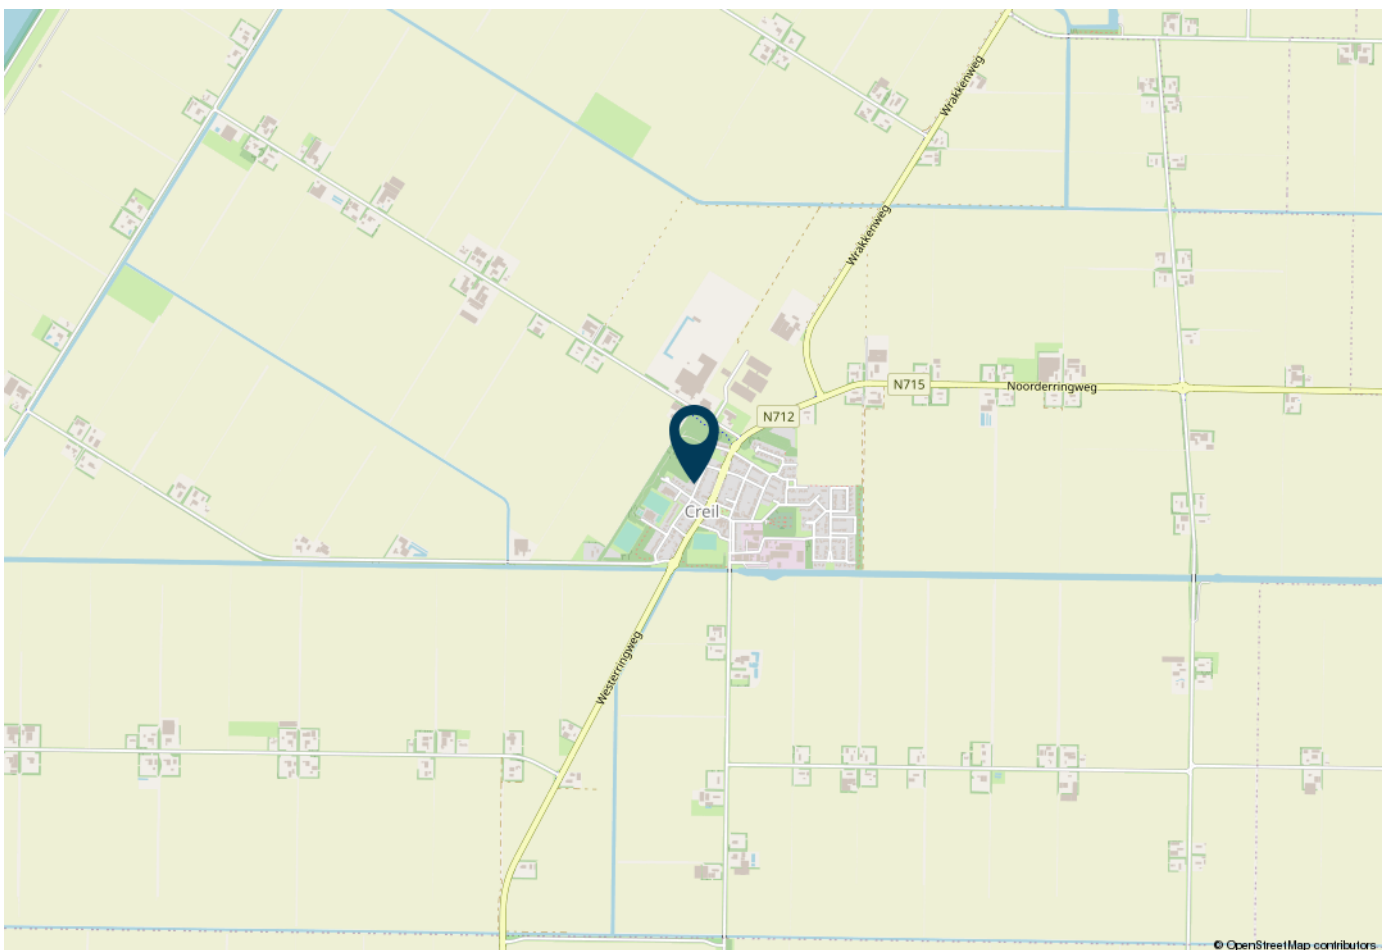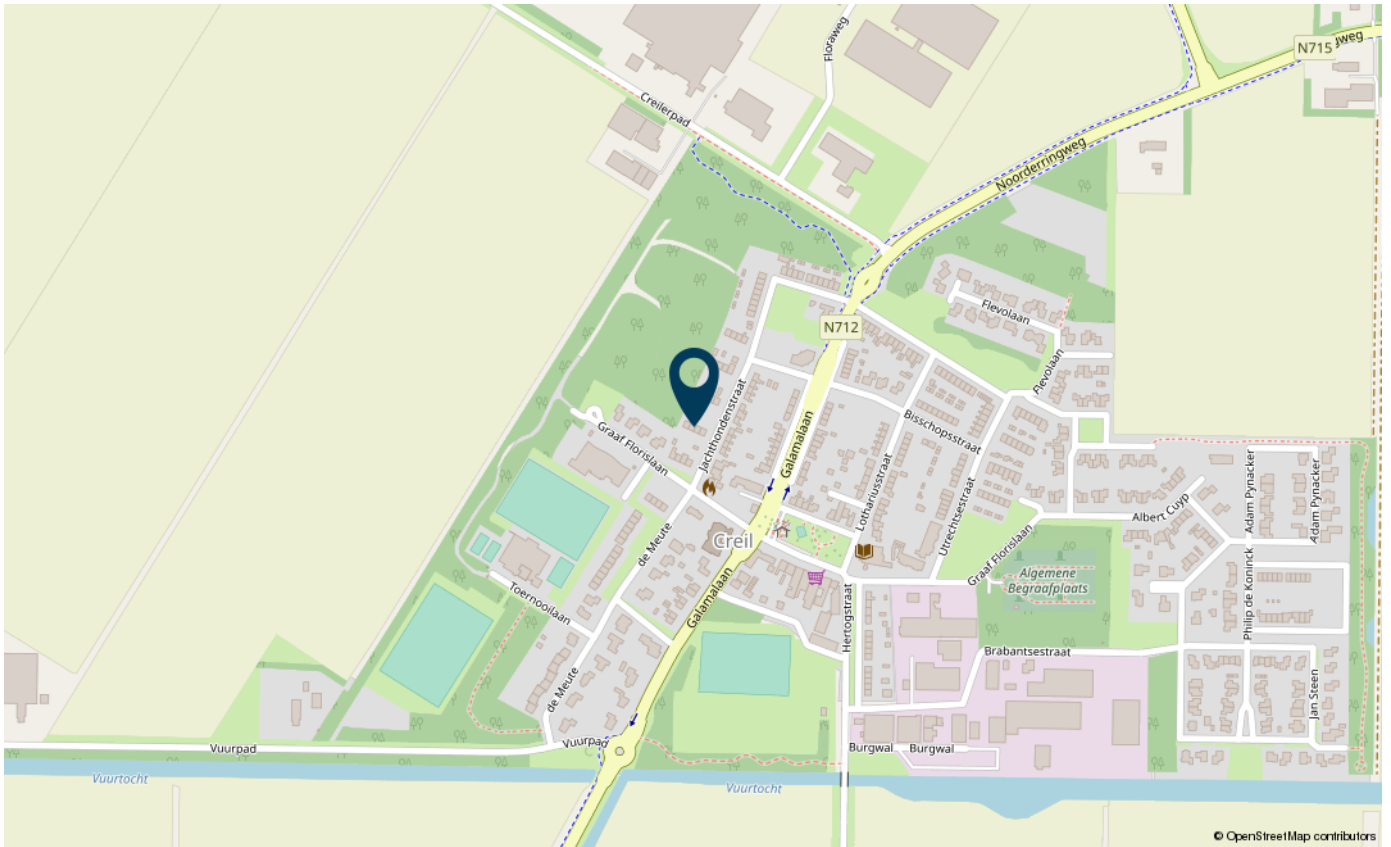






Aan de plattegronden kunnen geen rechten worden ontleend  
© Zibber [www.zibber.nl](http://www.zibber.nl)








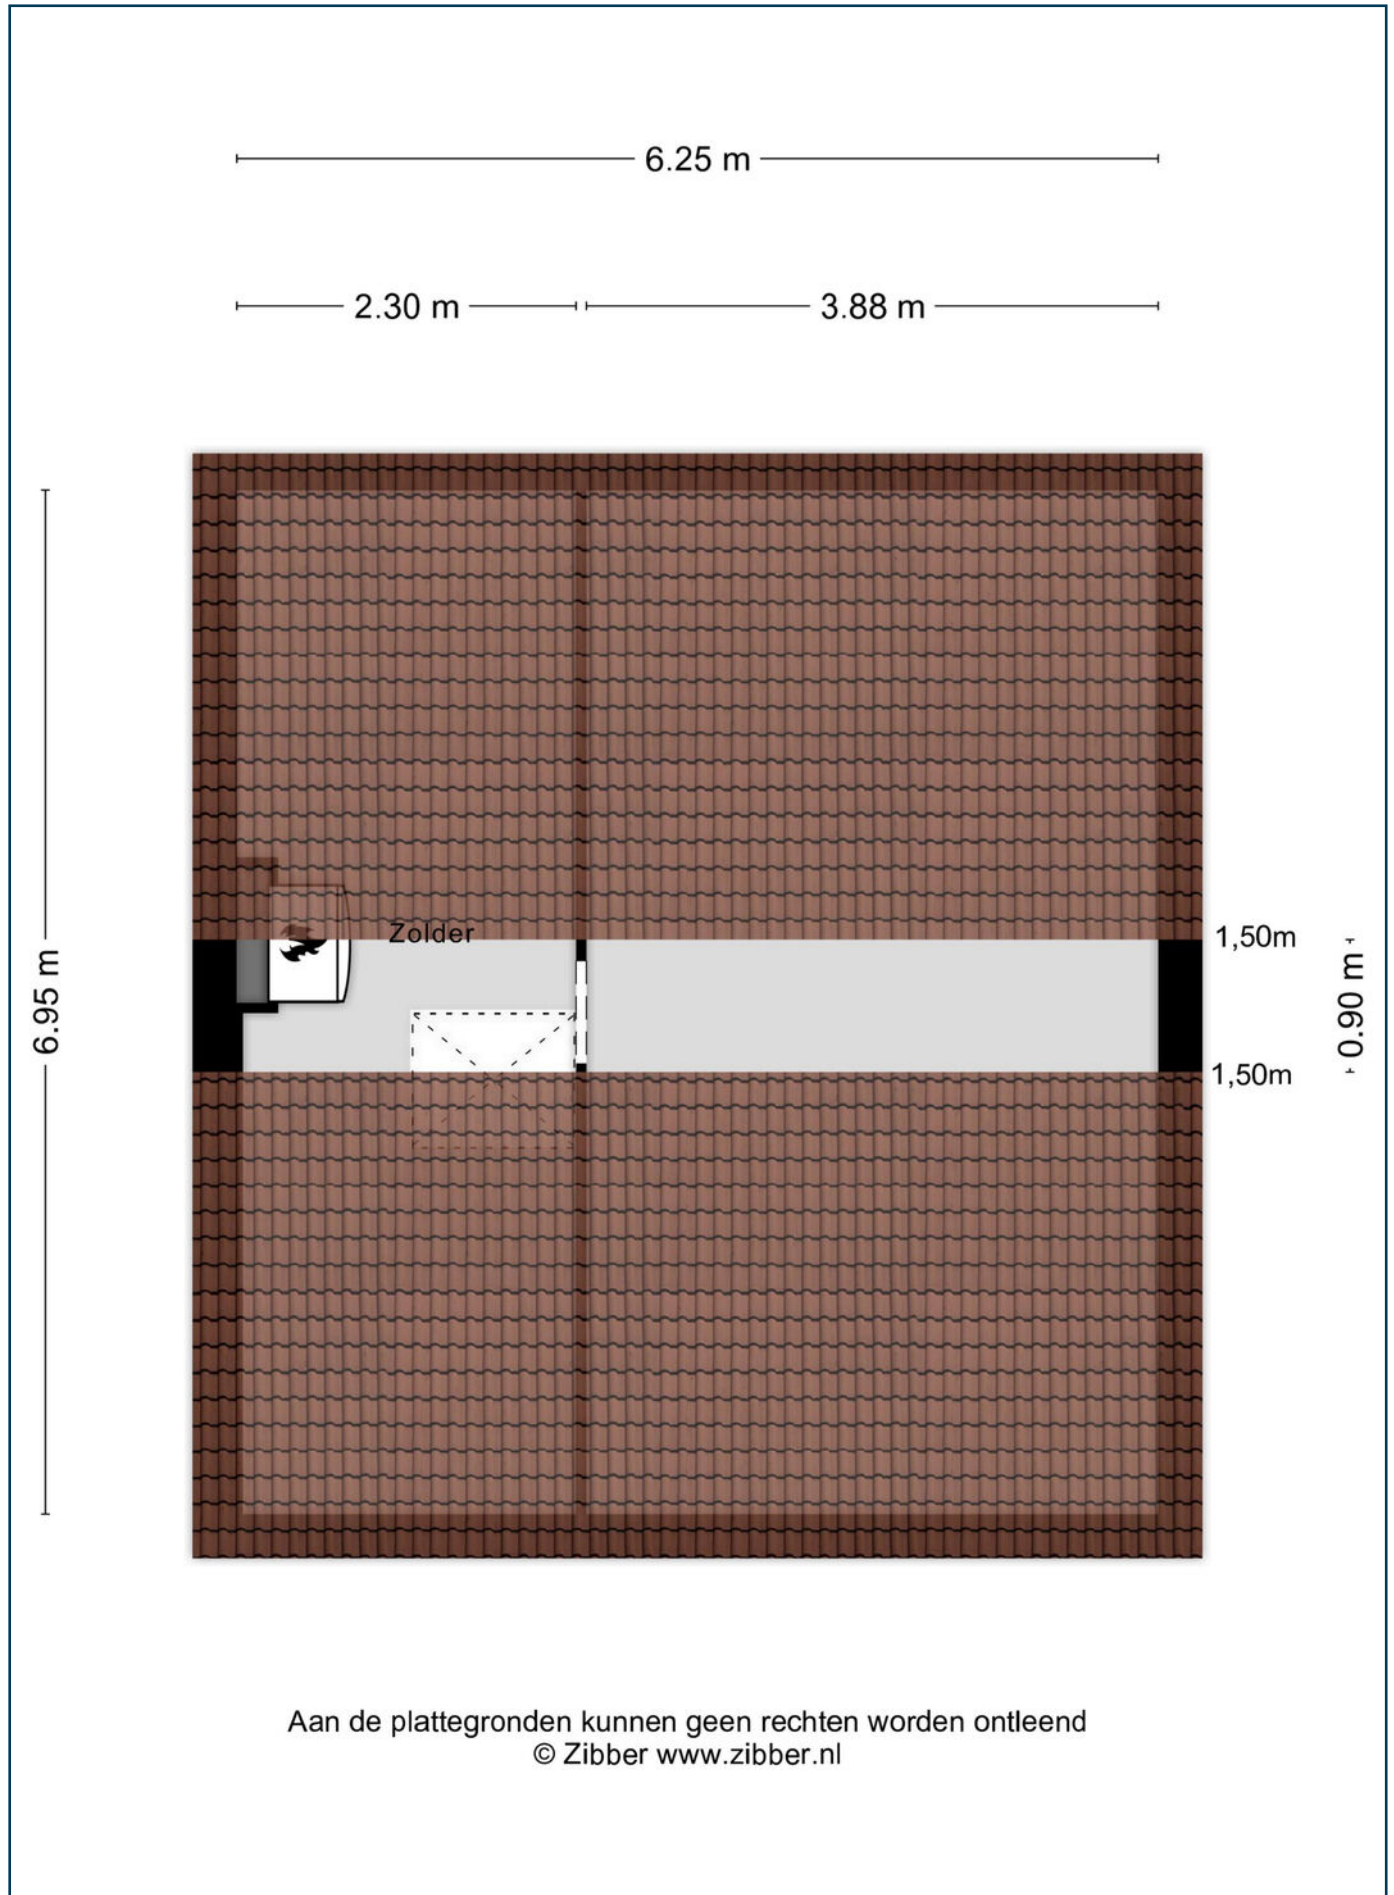



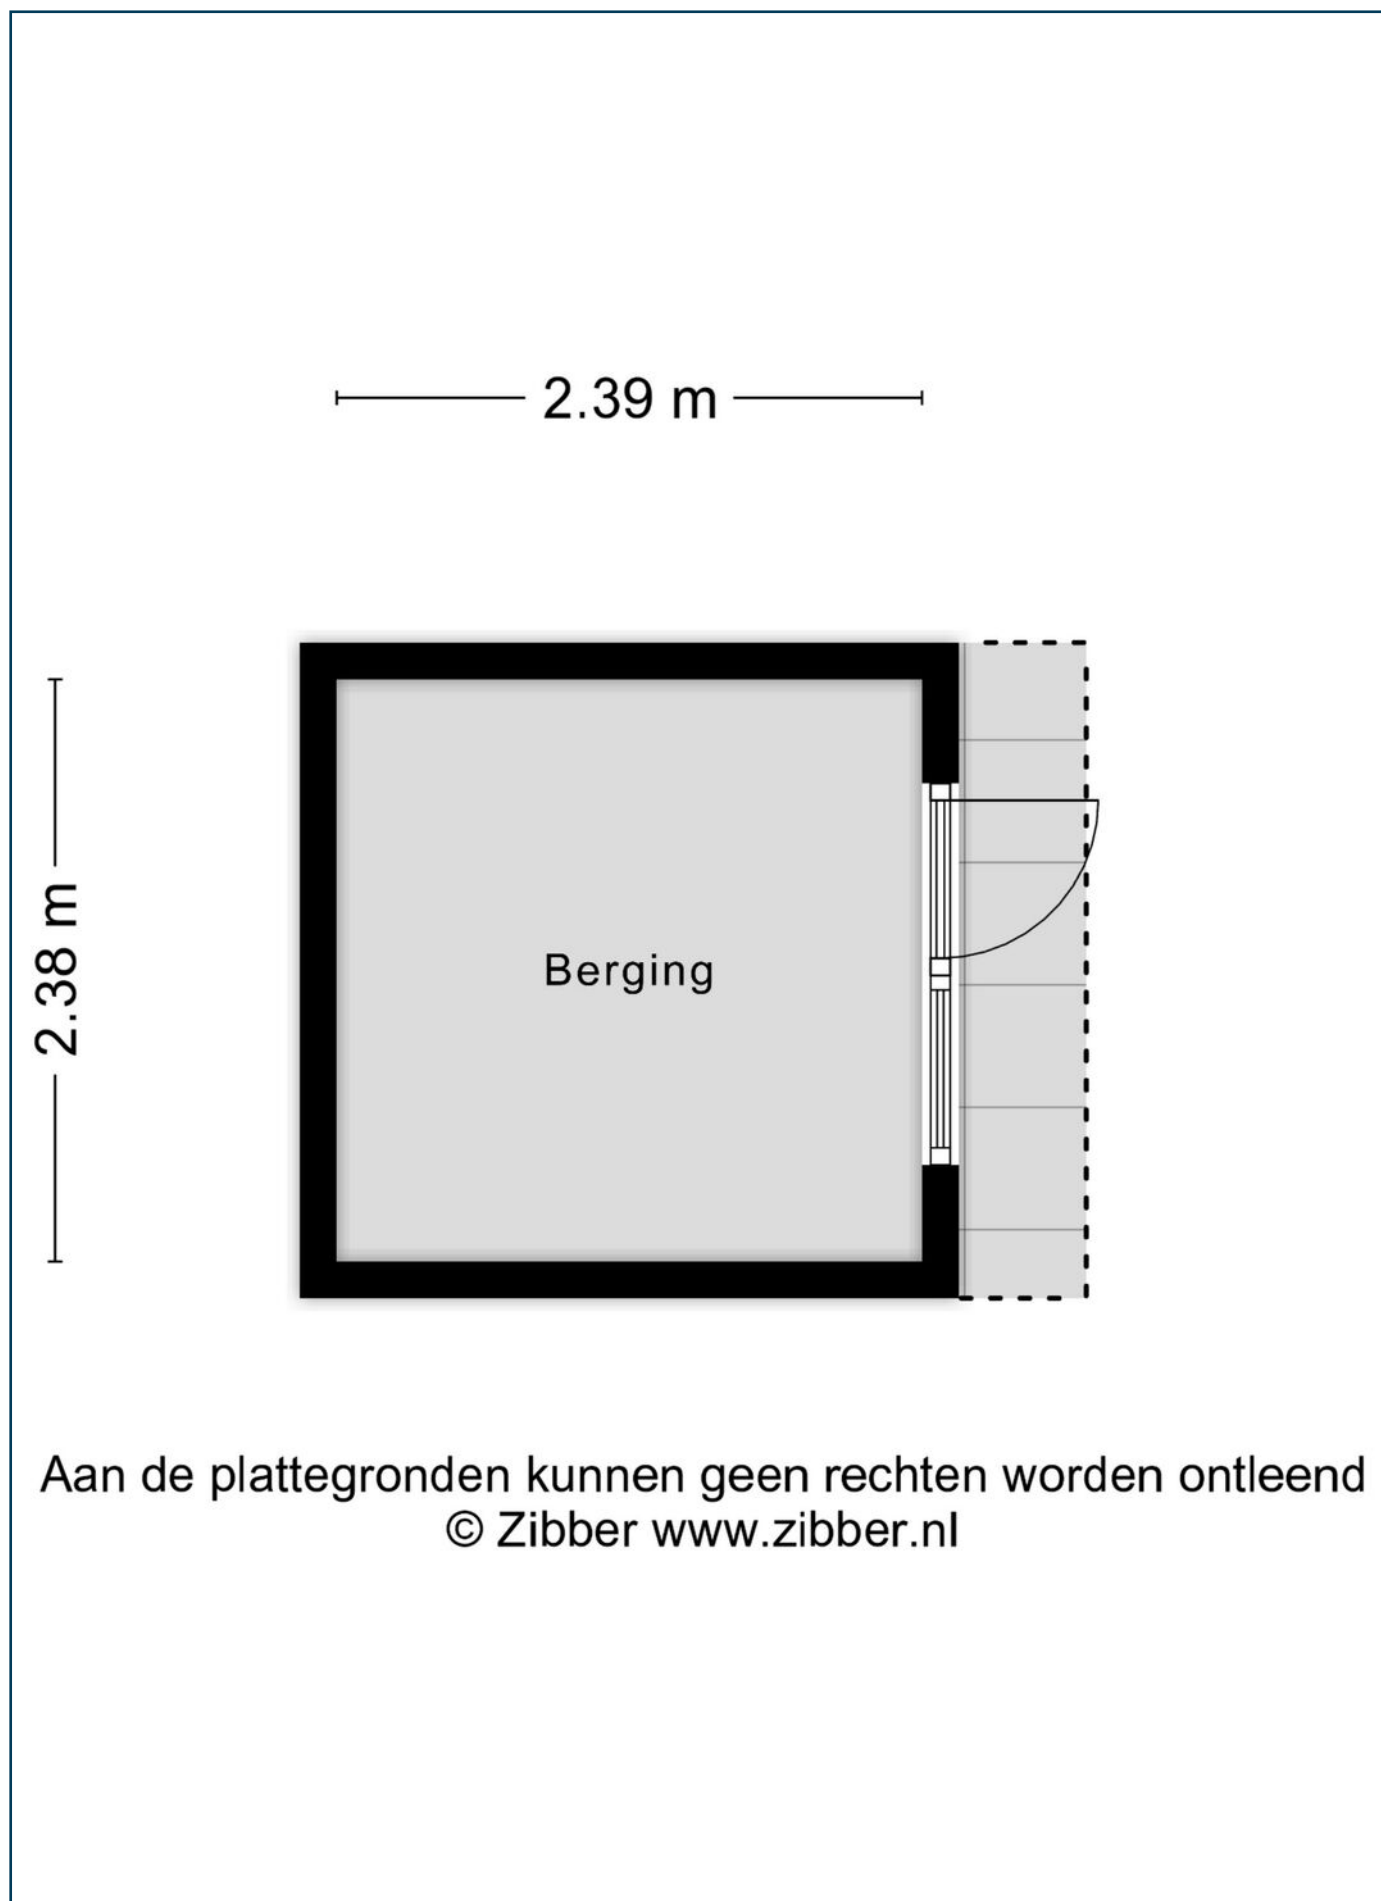




Kadastrale kaart

Uw referentie: WTI



<p>12345 25</p> <p>— Vastgestelde kadastrale grens — Voorlopige kadastrale grens — Administratieve kadastrale grens — Bebouwing</p>	<p>Deze kaart is noordgericht Perceelnummer Huisnummer</p>	<p>Schaal 1: 500</p> <p>Kadastrale gemeente Noordoostpolder Sectie FW Perceel 401</p>	
---	--------------------------------------------------------------------	-----------------------------------------------------------------------------------------------	---------------------------------------------------------------------------------------

Voor een eensluitend uittreksel, geleverd op 10 oktober 2023  
De bewaarder van het kadaster en de openbare registers

Aan dit uittreksel kunnen geen betrouwbare maten worden ontleend.  
De Dienst voor het kadaster en de openbare registers behoudt zich de intellectuele eigendomsrechten voor, waaronder het auteursrecht en het databankenrecht.



	Blijft achter	Gaat mee	Ter overname	NVT
<b>Woning - Interieur</b>				
(Voorzet) openhaard met toebehoren				X
Allesbrander				X
Houtkachel				X
(Gas)kachels				X
Designradiator(en)	X			
Radiatorafwerking				X
<b>Verlichting, te weten</b>				
- inbouwspots/dimmers				X
- opbouwspots/armaturen/lampen/ dimmers	X			
- losse (hang)lampen		X		
-				X
- Tv scharnier			X	
<b>(Losse)kasten, legplanken, te weten</b>				
-				X
-				X
<b>Raamdecoratie/zonwering binnen, te weten</b>				
- gordijnrails			X	
- gordijnen			X	
- overgordijnen			X	
- vitrages				X
- rolgordijnen				X
- lamellen			X	
- jaloezieën			X	



## Lijst roerende zaken

	Blijft achter	Gaat mee	Ter overname	NVT
- (losse) horren/rolhorren				X
-				X
-				X
<b>Vloerdecoratie, te weten</b>				
- vloerbedekking				X
- parketvloer				X
- houten vloer(delen)				X
- laminaat	X			
- plavuizen	X			
-				X
-				X
<b>Overig, te weten</b>				
- spiegelwanden				X
- schilderij ophangstelsel				X
-				X
-				X
-				X
-				X
<b>Woning - Keuken</b>				
Keukenblok (met bovenkasten)	X			
<b>Keuken (inbouw)apparatuur, te weten</b>				
- kookplaat	X			
- (gas)fornuis	X			
- afzuigkap	X			

	Blijft achter	Gaat mee	Ter overname	NVT
- magnetron			X	
- oven	X			
- combi-oven/combimagnetron				X
- koelkast				X
- vriezer				X
- koel-vriescombinatie			X	
- vaatwasser	X			
- Quooker				X
- koffiezetapparaat				X
-				X
-				X
<b>Keukenaccessoires, te weten</b>				
-				X
-				X
-				X
-				X
-				X
-				X
-				X
-				X
<b>Woning - Sanitair/sauna</b>				
Sauna met toebehoren				X
				X
				X
<b>Toilet met de volgende toebehoren</b>				



## Lijst roerende zaken

	Blijft achter	Gaat mee	Ter overname	NVT
- toilet	X			
- toiletrolhouder	X			
- toiletborstel(houder)		X		
- fontein				X
-				X
-				X
<b>Badkamer met de volgende toebehoren</b>				
- ligbad				X
- jacuzzi/whirlpool				X
- douche (cabine/scherf)	X			
- stoomdouche (cabine)				X
- wastafel				X
- wastafelmeubel	X			
- planchet				X
- toiletkast		X		
- toilet	X			
- toiletrolhouder	X			
- toiletborstel(houder)		X		
-				X
-				X
<b>Woning - Exterieur/installaties/veiligheid/ energiebesparing</b>				
Schotel/antenne				X
Brievenbus	X			
Kluis				X

	Blijft achter	Gaat mee	Ter overname	NVT
(Voordeur)bel	X			
Alarminstallatie				X
(Veiligheids)sloten en overige inbraakpreventie				X
Rookmelders	X			
(Klok)thermostaat				X
Airconditioning				X
Screens				X
Rolluiken				X
Zonwering buiten				X
Telefoonaansluiting/internetaansluiting				X
Veiligheidsschakelaar wasautomaat	X			
Waterslot wasautomaat				X
Zonnepanelen				X
Oplaadpunt elektrische auto				X
				X
				X
				X
				X
				X
<b>Warmwatervoorziening, te weten</b>				
- CV-installatie	X			
- boiler				X
- geiser				X
- Infrarood plafond kachel elektrisch 800 watt			X	
-				X



## Lijst roerende zaken

	Blijft achter	Gaat mee	Ter overname	NVT
-				X
Isolatievoorzieningen (voorzetramen/ radiatorfolie etc.), te weten				
-				X
-				X
<b>Tuin - Inrichting</b>				
Tuinaanleg/bestrating	X			
Beplanting	X			
Losse potten blijven niet achter				X
<b>Tuin - Verlichting/installaties</b>				
Buitenverlichting	X			
Tijd- of schemerschakelaar/ bewegingsmelder				X
				X
<b>Tuin - Bebouwing</b>				
Tuinhuis/buitenberging	X			
Kasten/werkbank in tuinhuis/berging			X	
(Broei)kas				X
				X
				X
<b>Tuin - Overig</b>				
Overige tuin, te weten				

	Blijft achter	Gaat mee	Ter overname	NVT
- (sier)hek				X
- vlaggenmast(houder)				X
-				X
-				X
<b>Overig - Contracten</b>				
<b>CV: Nee</b>				
<b>Boiler: Nee</b>				
<b>Zonnepanelen: Nee</b>				









### **Wanneer ben ik in onderhandeling?**

U bent pas in onderhandeling als de verkoper reageert op uw bod. Dus: als de verkoper een tegenbod doet. Ook kan de verkopende makelaar uitdrukkelijk aangeven dat hij met u in onderhandeling is. U bent niet in onderhandeling als de verkopende makelaar aangeeft dat hij uw bod met de verkoper zal overleggen.

### **Mag een makelaar doorgaan met bezichtigen als men in onderhandeling is?**

De makelaar mag doorgaan met bezichtigen tot het moment dat de koop is gesloten. De makelaar is wel verplicht te melden dat de verkopende partij in onderhandeling is.

### **Kan de verkoper de vraagprijs van een woning tijdens de onderhandeling verhogen?**

Ja, de vraagprijs is alleen een uitnodiging tot het doen van een bod. De verkoper kan dan nog beslissen of hij uw bod wel of niet aanvaardt of dat hij zijn makelaar een tegenbod laat doen. De verkoper kan ook besluiten de vraagprijs te verhogen. Als de verkopende partij een bod aanvaardt, dan is er sprake van een koop. Als de verkoper een tegenbod doet, kan de koper door dit te aanvaarden de koop tot stand brengen.

### **Wanneer komt de koop tot stand?**

Als gevolg van de nieuwe wet koop onroerende zaken wordt er na 1 september 2003 vanuit gegaan dat de koopovereenkomst tussen verkoper en koper pas tot stand komt, als deze schriftelijk wordt aangegaan. Dit in tegenstelling tot voor 1 september 2003 waarin de koopakte een weergave was van wat de partijen reeds mondeling overeen waren gekomen. Na het tekenen van de koopakte heeft de koper een wettelijke bedenktijd van drie dagen. Gedurende deze bedenktijd is het mogelijk om zonder verdere gevolgen de koop te ontbinden.

### **Wanneer begint/eindigt de bedenktijd?**

De bedenktijd begint op de dag die volgt op de dag dat (een afschrift van) de tussen partijen opgemaakte akte aan koper ter hand is gesteld. De bedenktijd eindigt tegen 24.00 uur van de laatste dag die van de bedenktijd deel uitmaakt. Het is dus niet van belang hoe laat de koper het afschrift van de akte heeft ontvangen.

### **Maakt het voor het begin van de bedenktijd uit of er ontbindende voorwaarden zijn -overeengekomen?**

Nee, ontbindende voorwaarden staan helemaal los van de bedenktijd. Het maakt dus ook niet uit of zij ten behoeve van de koper of de verkoper zijn opgenomen.

### **Moet de ontbinding binnen de bedenktijd schriftelijk gebeuren?**

Nee, als daarover niets is afgesproken is de ontbinding vormvrij en mag er dus ook mondeling worden ontbonden. Partijen mogen nadere eisen overeen komen, zoals schriftelijke ontbinding. Overigens doet een koper er met het oog op het bewijs verstandig aan om de overeenkomst altijd schriftelijk te ontbinden, ook als er geen nadere eisen zijn gesteld.

**Duurt de wettelijke bedenktijd maximaal drie dagen?**

Nee, de bedenktijd duurt minimaal drie dagen. Omdat de algemene termijnenwet van toepassing is, kan de bedenktijd langer duren dan drie dagen. Op grond van de Wet wordt de bedenktijd zo nodig zoveel verlengd dat daarvan tenminste twee dagen deel uitmaken die niet een zaterdag, zondag of een algemeen erkende feestdag zijn.

**Akte getekend / Laatste dag bedenktijd(\*)**

Maandag / Donderdag

Dinsdag / Vrijdag

Woensdag / Maandag

Donderdag / Maandag

Vrijdag / Dinsdag

Zaterdag / Dinsdag

Zondag / Woensdag

(\*) behoudens algemeen erkende feestdagen

**Mag er ook een bedenktijd voor de verkoper worden opgenomen?**

In principe wel. Het betreft echter geen wettelijke bedenktijd, dus moet het wel overeengekomen zijn.

**Wat is een bankgarantie / waarborgsom?**


Tot zekerheid van de nakoming van de verplichtingen van de koper is het gebruikelijk om overeen te komen, dat de koper na het tot stand komen van de koopovereenkomst een bankgarantie stelt voor een bedrag van 10% van de koopsom. Het gaat daarbij om een verklaring van de bank waarin wordt gegarandeerd dat de bank dit bedrag zal uitkeren indien de koper zijn verplichtingen niet zal nakomen.

In plaats van een bankgarantie te stellen kan de koper een waarborgsom storten. Het is gebruikelijk en verstandig om een eventuele waarborgsom te storten bij de notaris. Als de koper als consument koopt, mag de waarborgsom of de bankgarantie op grond van de wet vaak niet hoger zijn dan 10% van de koopsom.

**Wat zijn ontbindende voorwaarden?**

Geldige redenen, die in het koopcontract zijn vastgelegd, om de koop van een woning te annuleren. Bij de koop van een woning is het gebruikelijk om ontbindende voorwaarden op te nemen voor het verkrijgen van een passende financiering, en (indien van toepassing) voor een huisvestingsvergunning of Nationale Hypotheek Garantie.



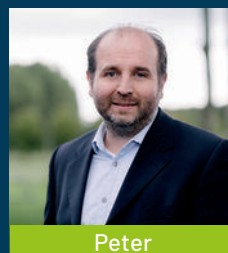

Wij staan voor u klaar bij  
aankoop, verkoop en taxaties.



Marco



Margreet



Johan



Wina



Isolde



Davine



Thijs



Moniek



Janny



Joop



Jeroen



Isabelle



Gerard



Herbert



**VSO**

vastgoed  
in't groen