




BESTAANDE NOORDGEVEL  
BESTAANDE NOORDGEVEL

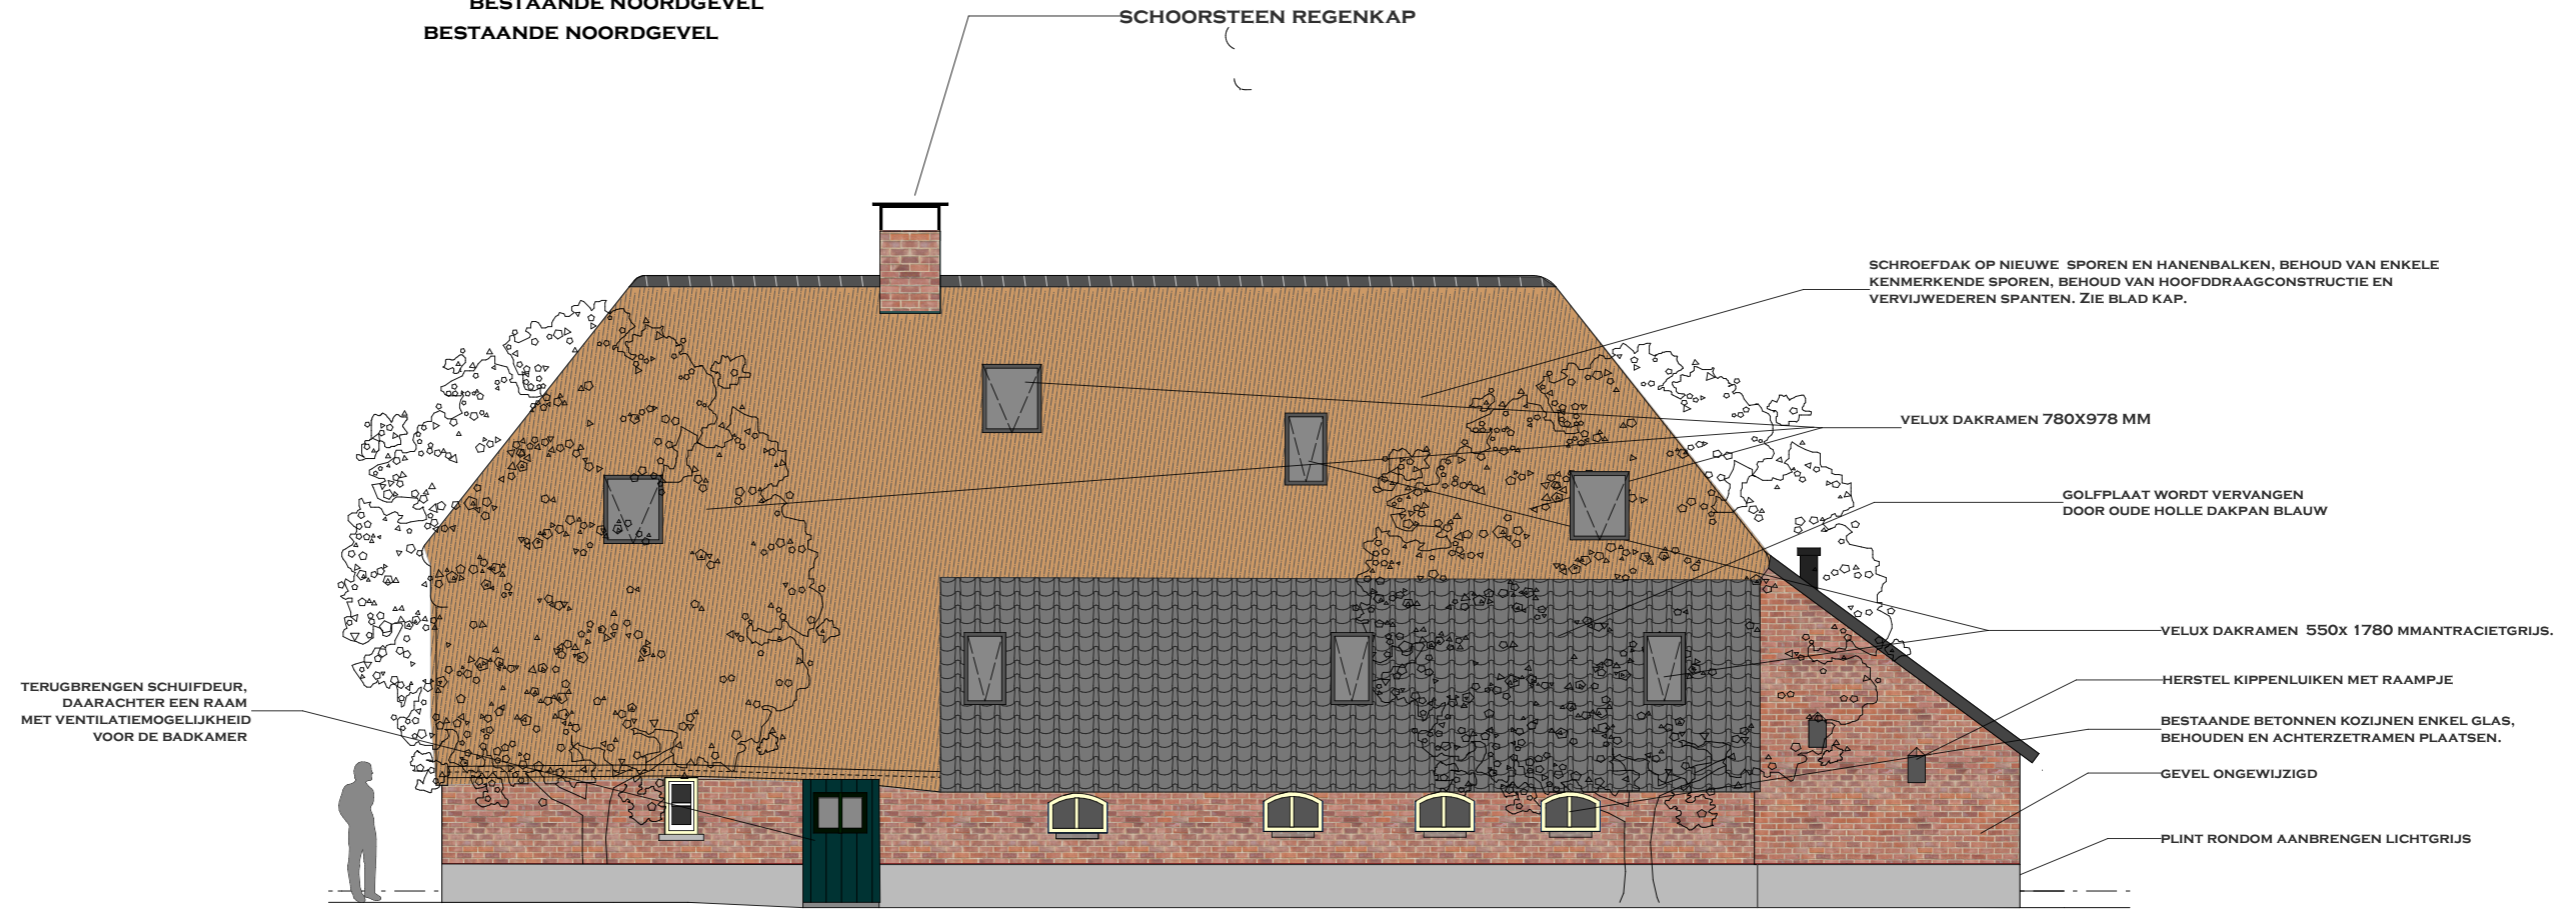

SCHOORSTEEN REGENKAP



**RENOVATIE LANGESTRAAT 10**

**DATUM: 02-04-2020**  
**GEVELS: NOORDGEVEL**

**1:100 PAPIER: A3**

BLAD  
08