



BESTAANDE VOORGEVEL




GEVEL ZANDGEEL PLEISTER
N.A.V. GEVONDEN AFWERKING
ONDER HUIDIGE GRIJZE LAAG

VOORDEUR VERNIEUWEN
EN VERHOGEN NAAR 200 CM
(NU 185 CM) BOVENLICHT AANPASSEN

PLINT RONDOM DUIDELIJK AANBRENGEN, LICHTGRIJS PLEISTER

2000mm

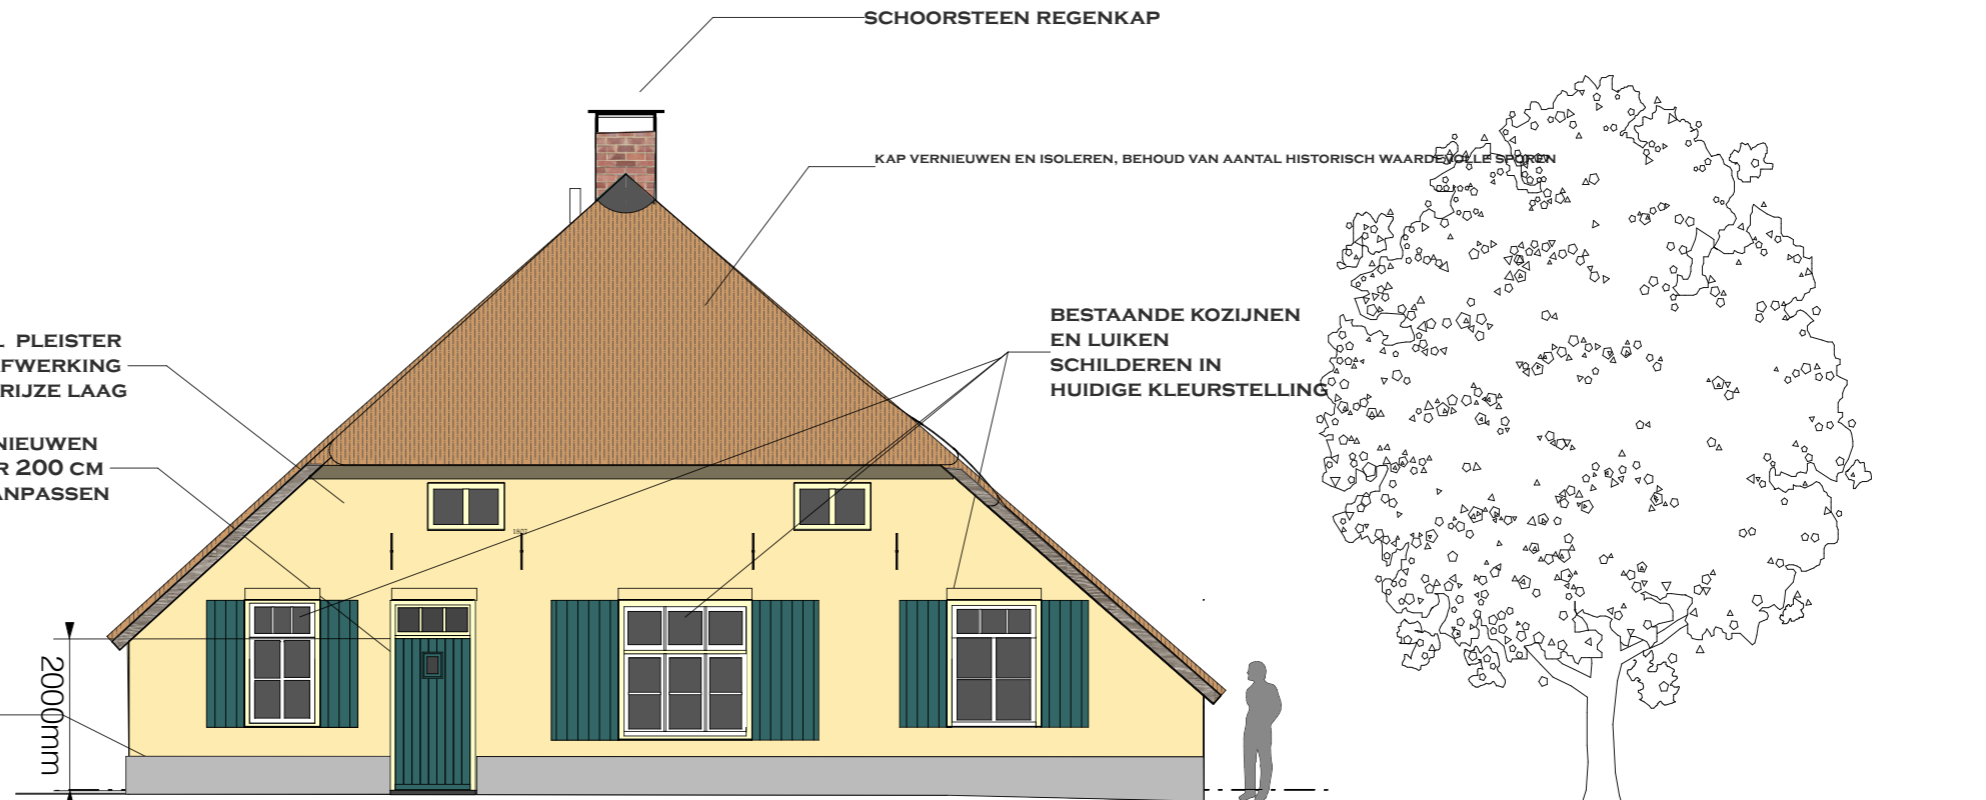

KLEUR GEVONDEN STUCWERK ONDER HUIDIGE GRIJZE CEMENTLAAG

RENOVATIE LANGESTRAAT 10

DATUM: 02-04-2020

GEVELS: WESTGEVEL

1:100 PAPIER: A3

BLAD
07