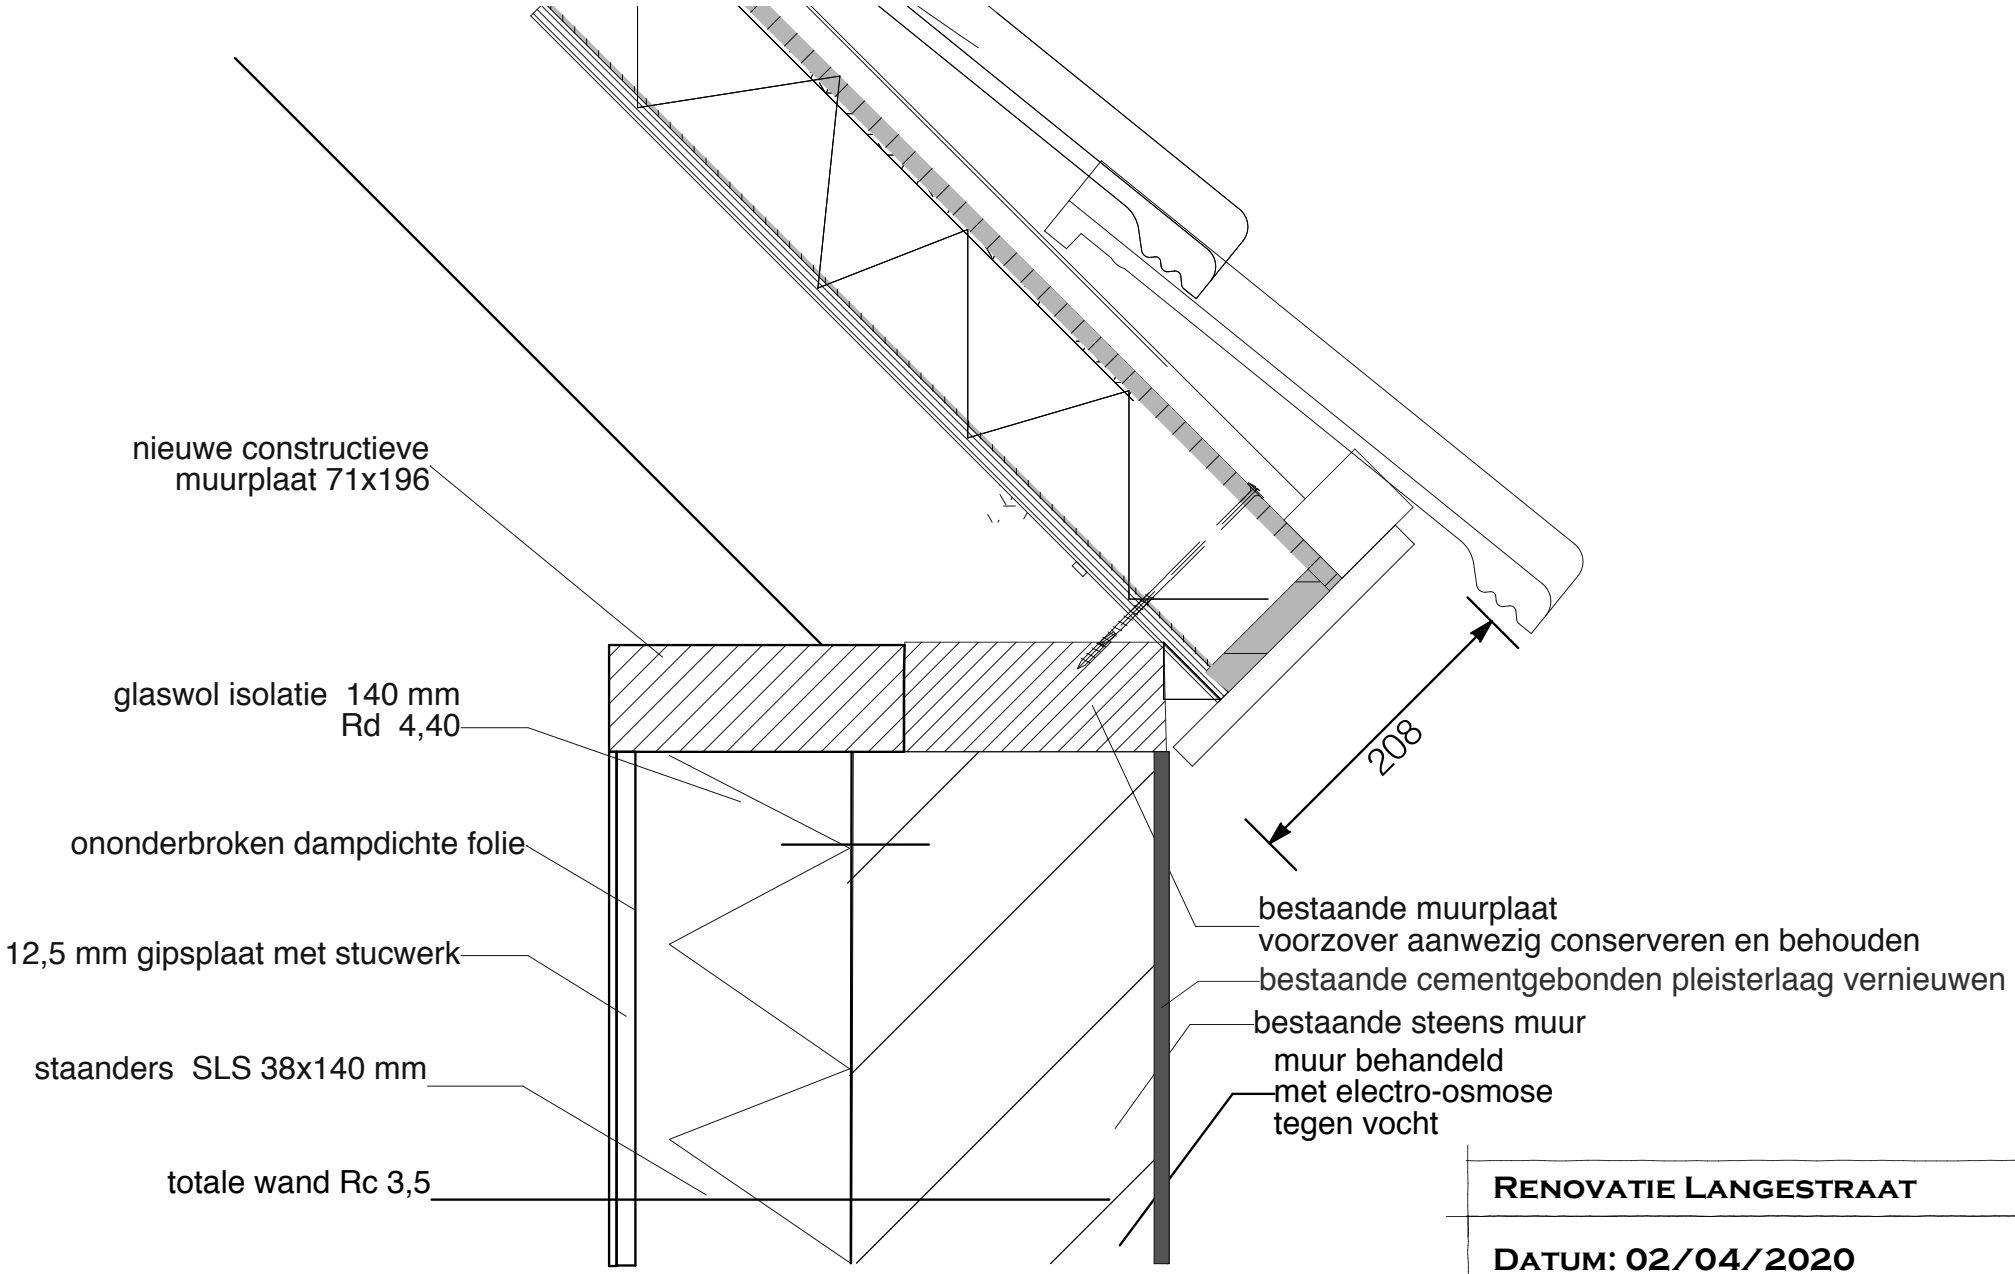

Renovatie Langestraat

Datum: 02/04/2020

Detail B-1 : muurplaat-dakpan

1:5 **papier: A4**

D-2-1

DeGoedeVorm, Dick Elfferslaan 5, 3055NW Rotterdam, Tel 06 81880785, www.degoedevorm.nl, pdegoederen@degoedevorm.nl , kvk 24469414.