


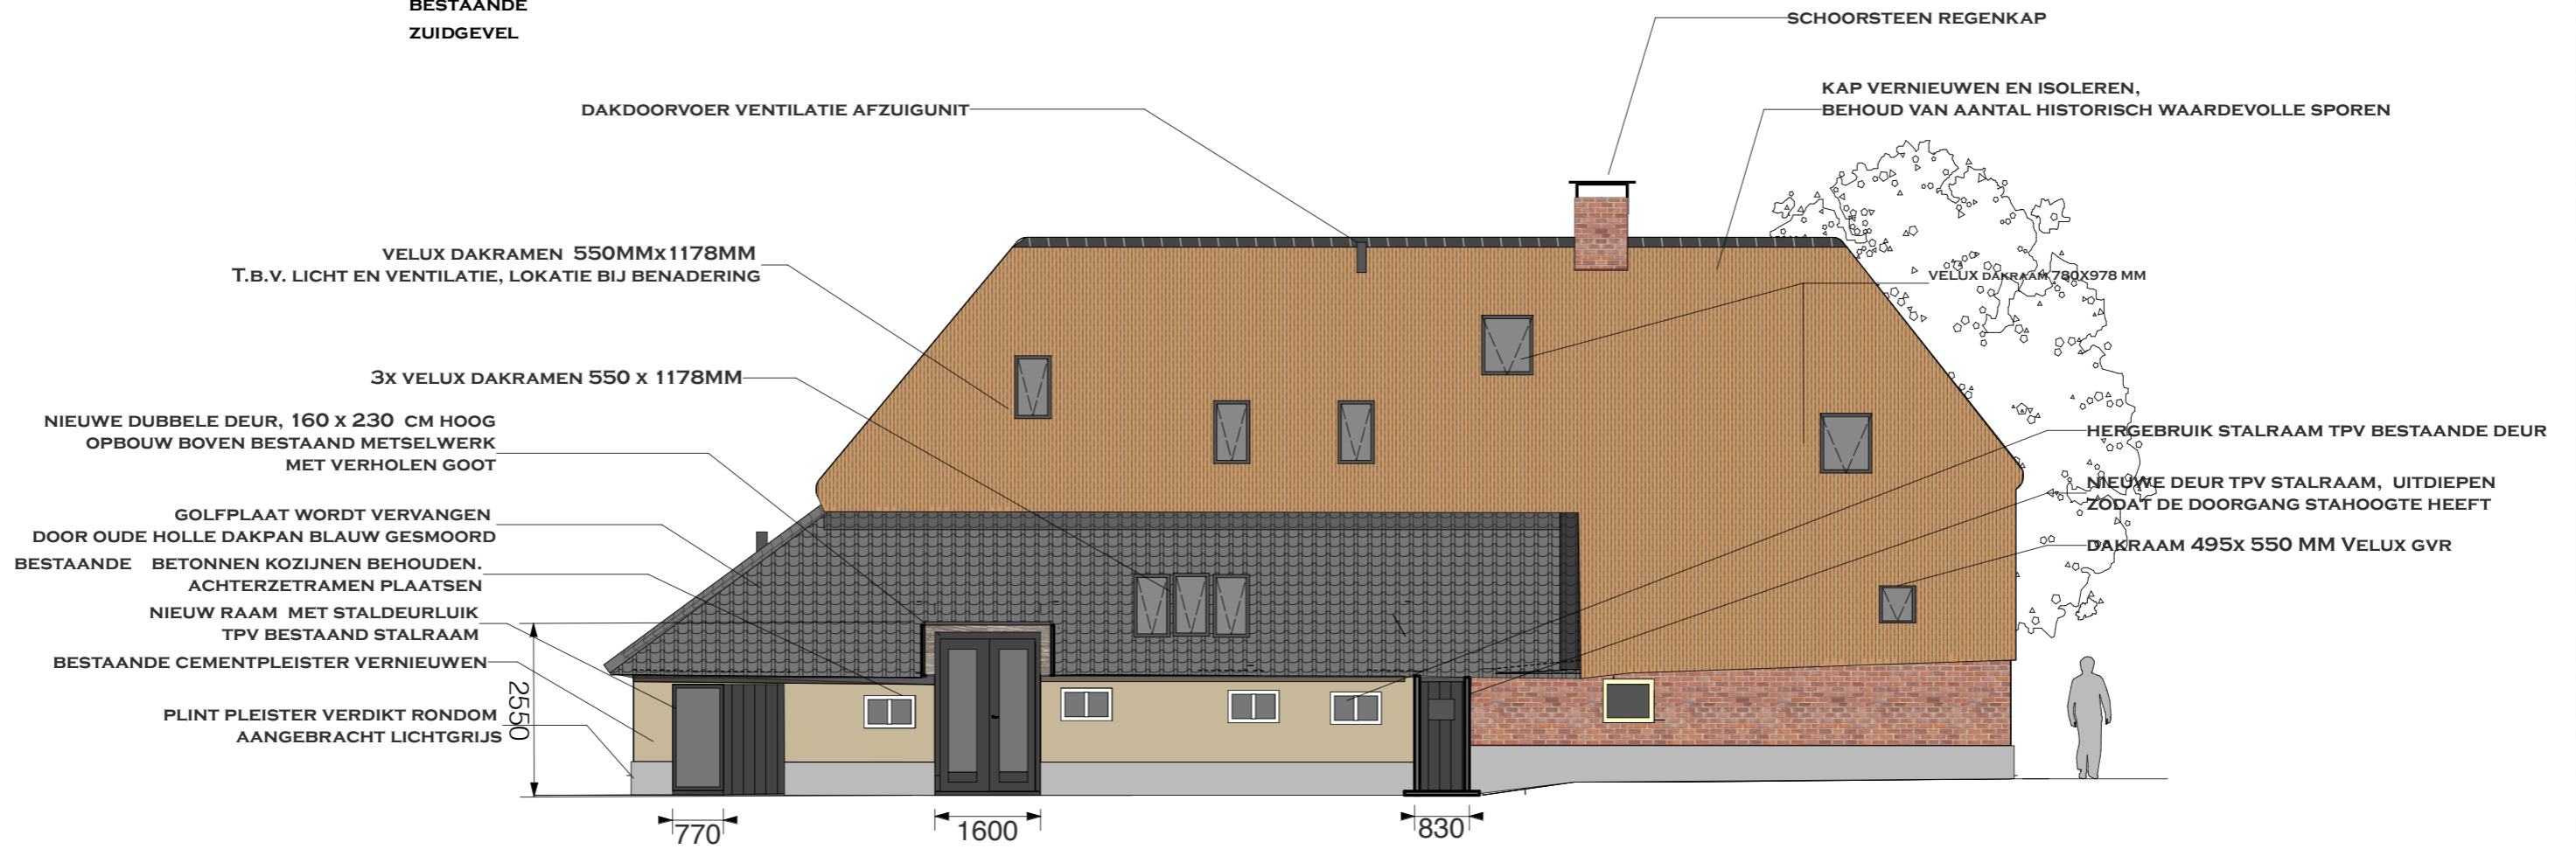

BESTAANDE
ZUIDGEVEL



RENOVATIE LANGESTRAAT 10

DATUM: 02-04-2020

GEVELS: ZUIDGEVEL

1:100 PAPIER: A3

BLAD
08