




BESTAANDE WESTGEVEL

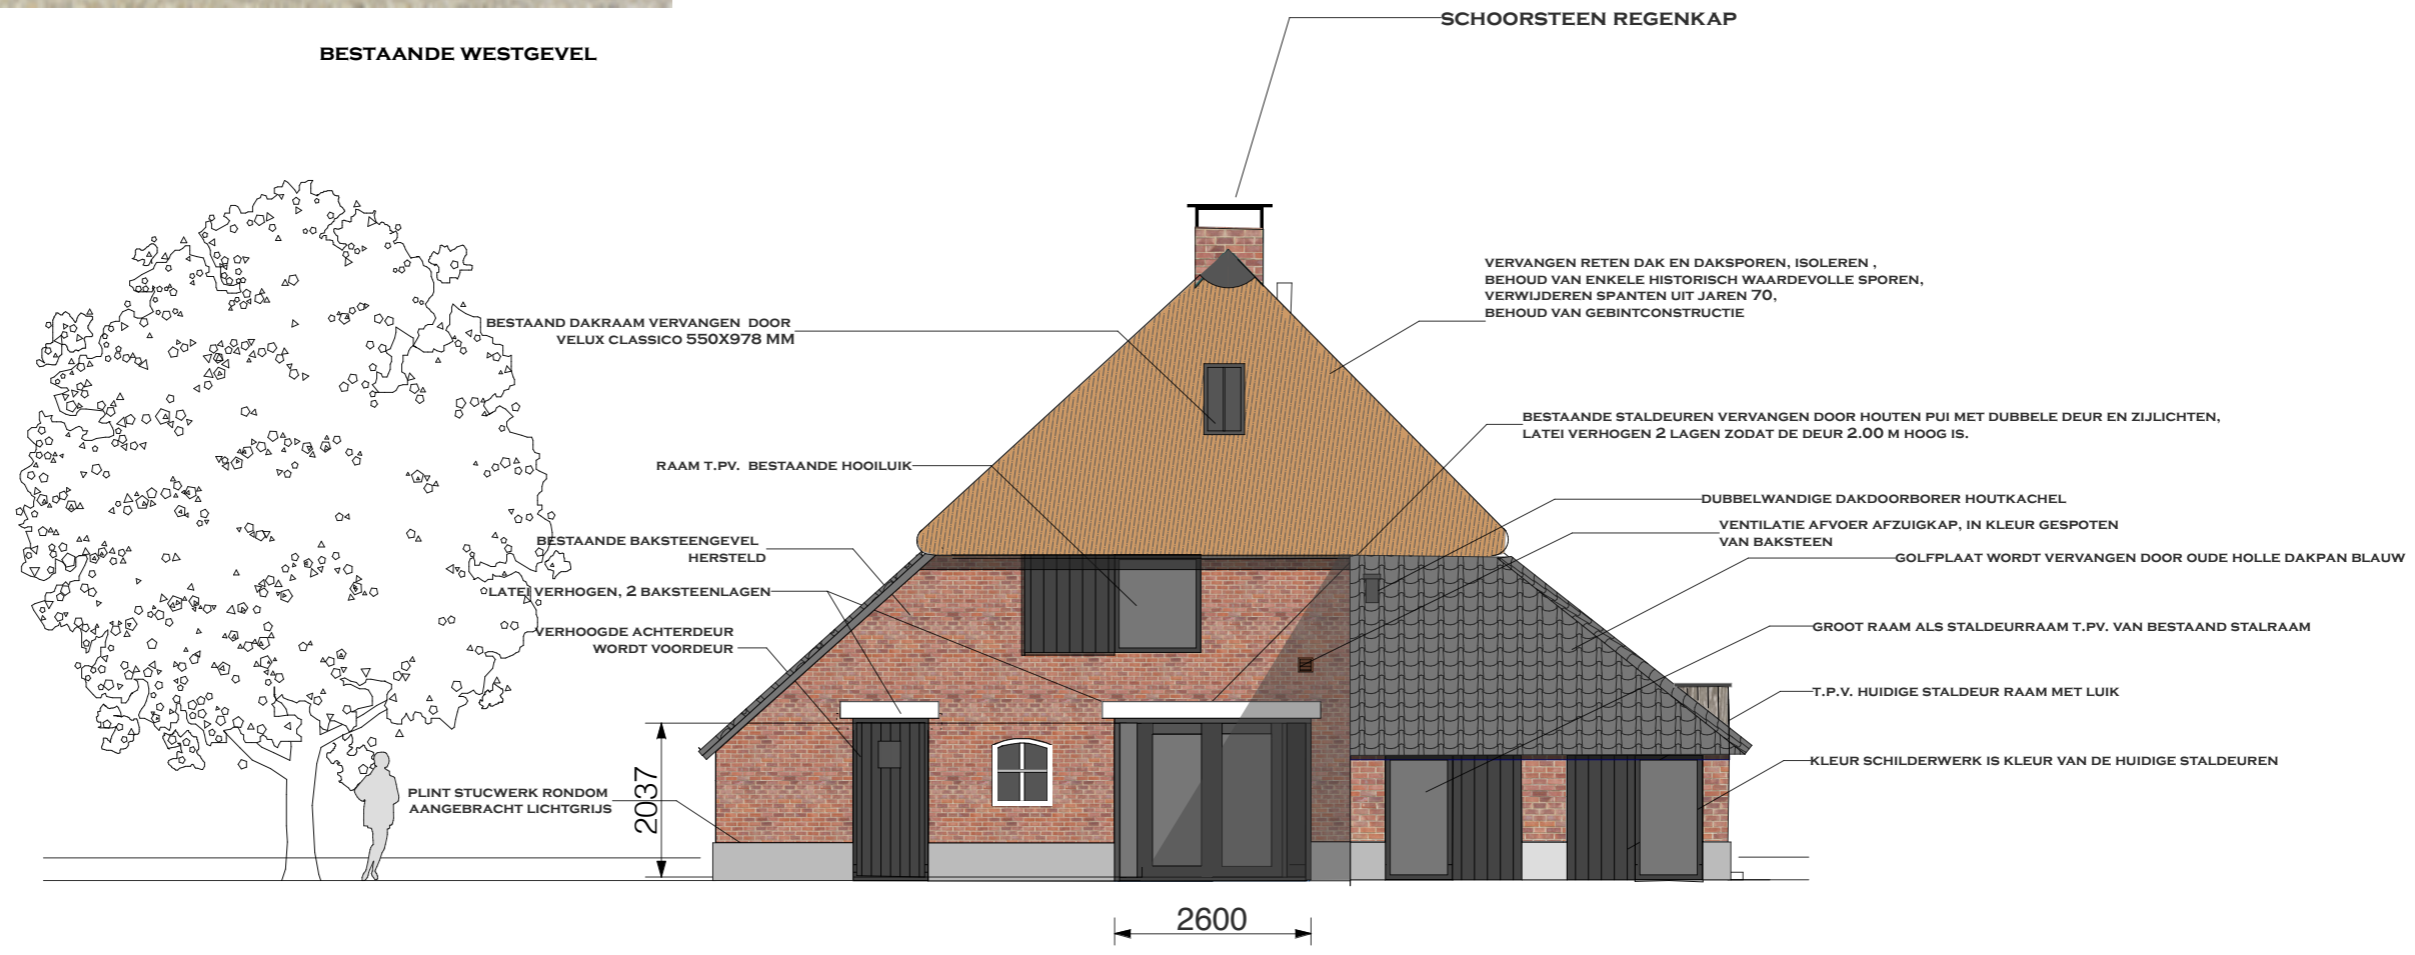

RENOVATIE LANGESTRAAT 10

DATUM: 02-04-2020

GEVELS: OOSTGEVEL

1:100 PAPIER: A3

BLAD
09