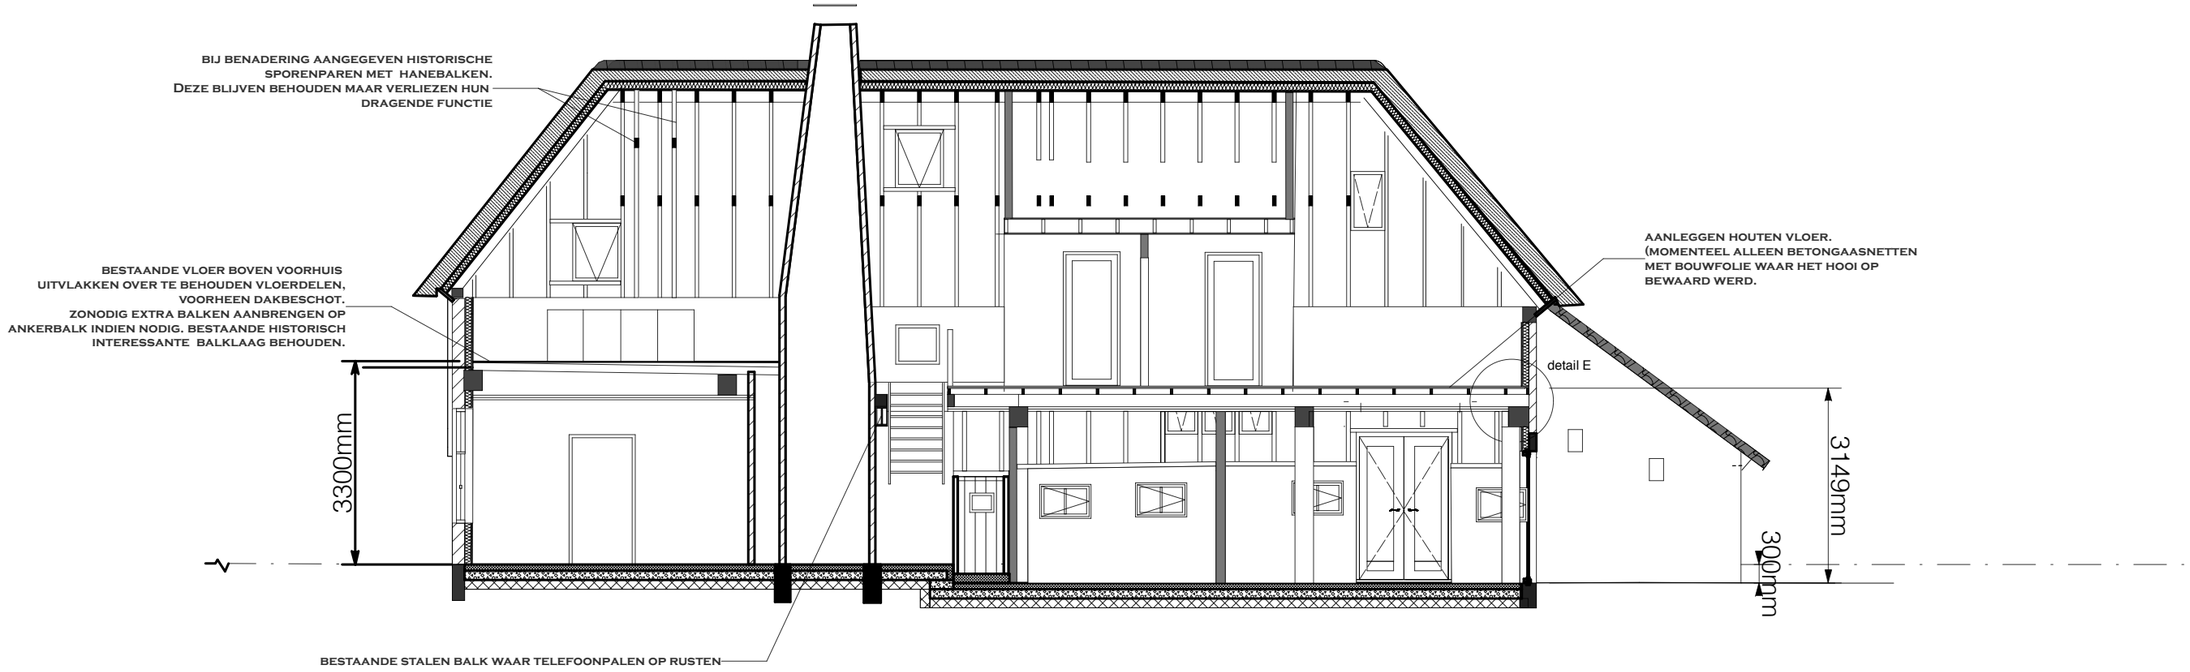

RENOVATIE LANGESTRAAT 10

Doorsnede B-B'

Datum 02-04-2020

1:100 PAPIER: A3

BLAD 11

DeGoedeVorm, Dick Elfferslaan 5, 3055NW Rotterdam, Tel 06 81880785, www.degoedevorm.nl, pdegoederen@degoedevorm.nl , kvk 24469414.