



SOUSTERRAIN.
 [hatched pattern] = GEMEENSCHAPPELUK.

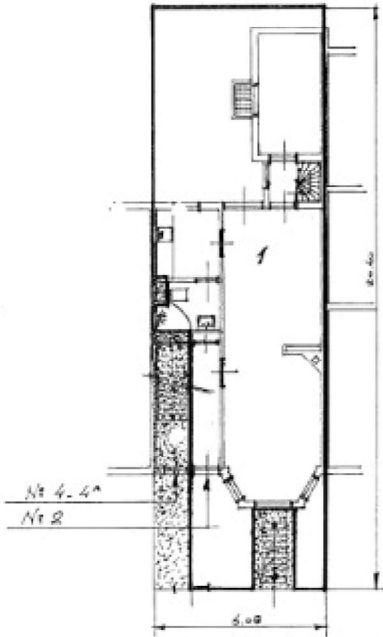


BFGANE GROND.
 [hatched pattern] = GEMEENSCHAPPELUK.

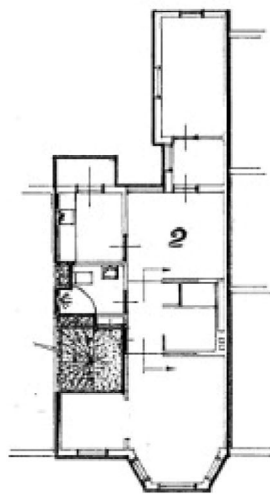

1^e VERDIEPING.
 [hatched pattern] = GEMEENSCHAPPELUK.



2^e VERDIEPING.
 [hatched pattern] = GEMEENSCHAPPELUK.

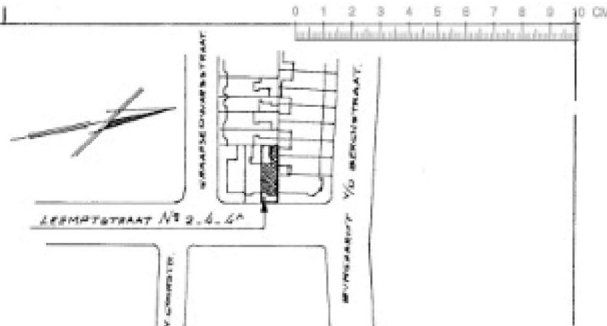

SITUATIE 1:1000.
 KADASTRAAL BEHEERD GEMEENTE HATERT, SECTIE M. N^o 2738
 OPPERVLAKTE 1a.28 ca (114 m²)

VORBEREIDENDE SPLITSING IN APPARTEMENTRECHTEN
VAN HET KADASTRALE PERCEEL
GEMEENTE HATERT.
 SECTIE M. N^o 2738.
 Voor het in te splitsing te bereikende perceel
 kadastraal beheerd gemeente Hatert sectie M.
 nummer 2738 is de conclusie van 40484.

PLAATS, NIMEGEN.
 De Notaris,
 Dr. W. Louwss.



1000 BEHOEFTEN
 N. G. 101 Overtoom 101.

SPLITSINGSTEKENING BLAD 1.
 Schaal 1:100/1000
 OCTOBER 2000.