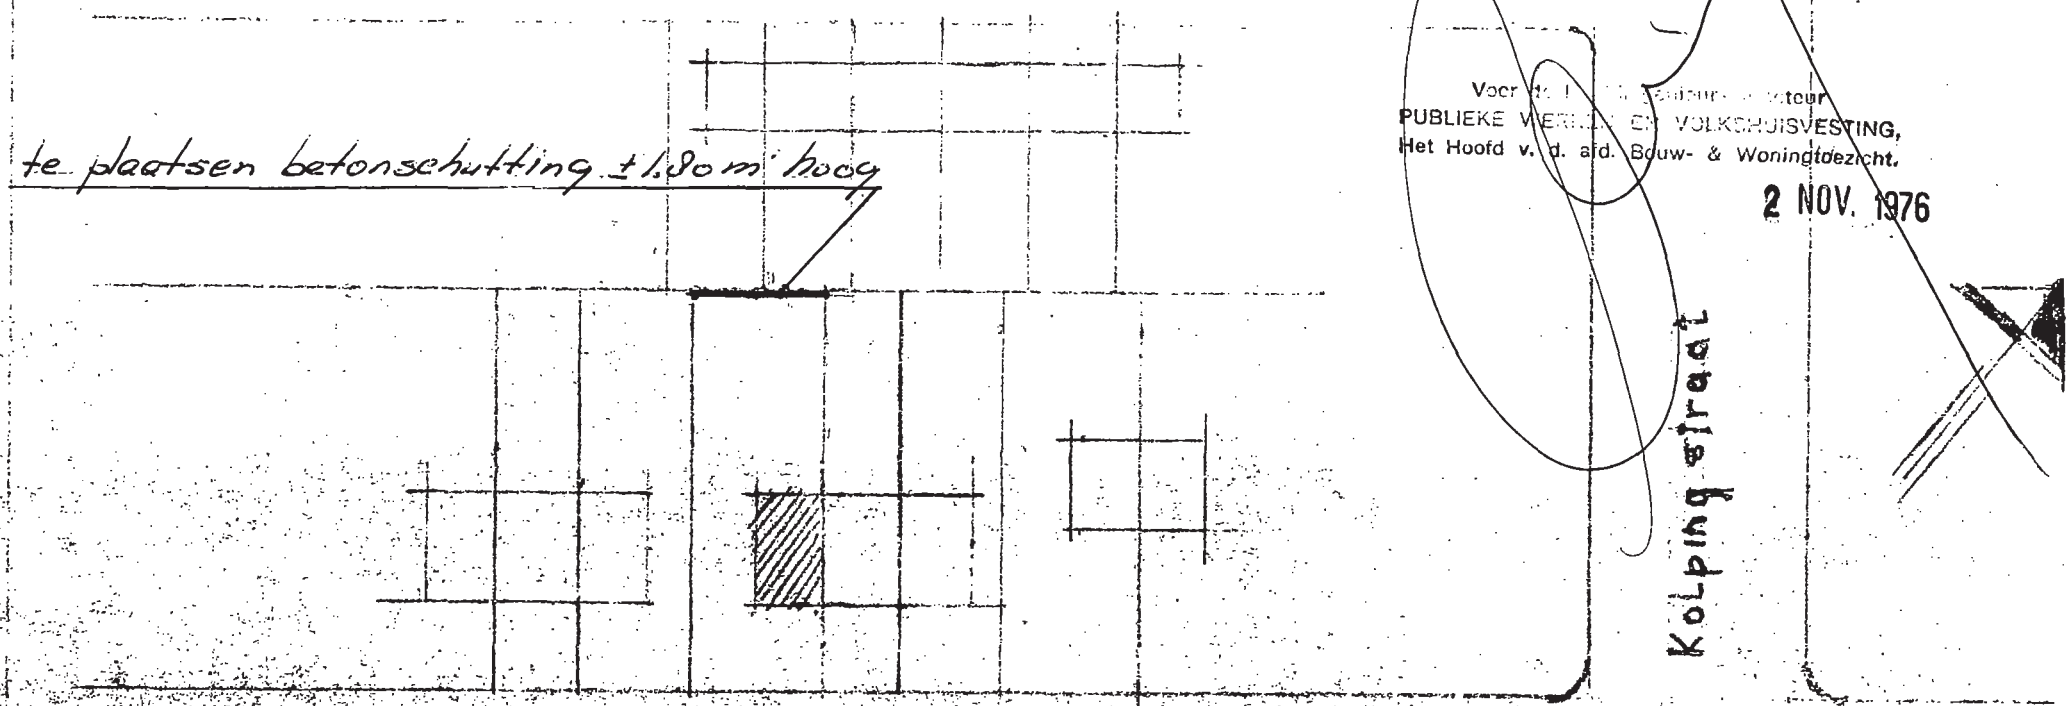

ARCHIEF EXEMPLAAR

Voor d[illegible]
PUBLIEKE WERKEN EN VOLKSHUISVESTING,
Het Hoofd v. d. afd. Bouw- & Woningtoezicht.
2 NOV. 1976

Sb 202 / 1

Situatie Schaal 1 à 500

gemeente Haert

sectie E nr 953 1657

M

aanvrager: Th.J Reuters

Nijmegen october 1976