




Water/riool  
**Fundering**

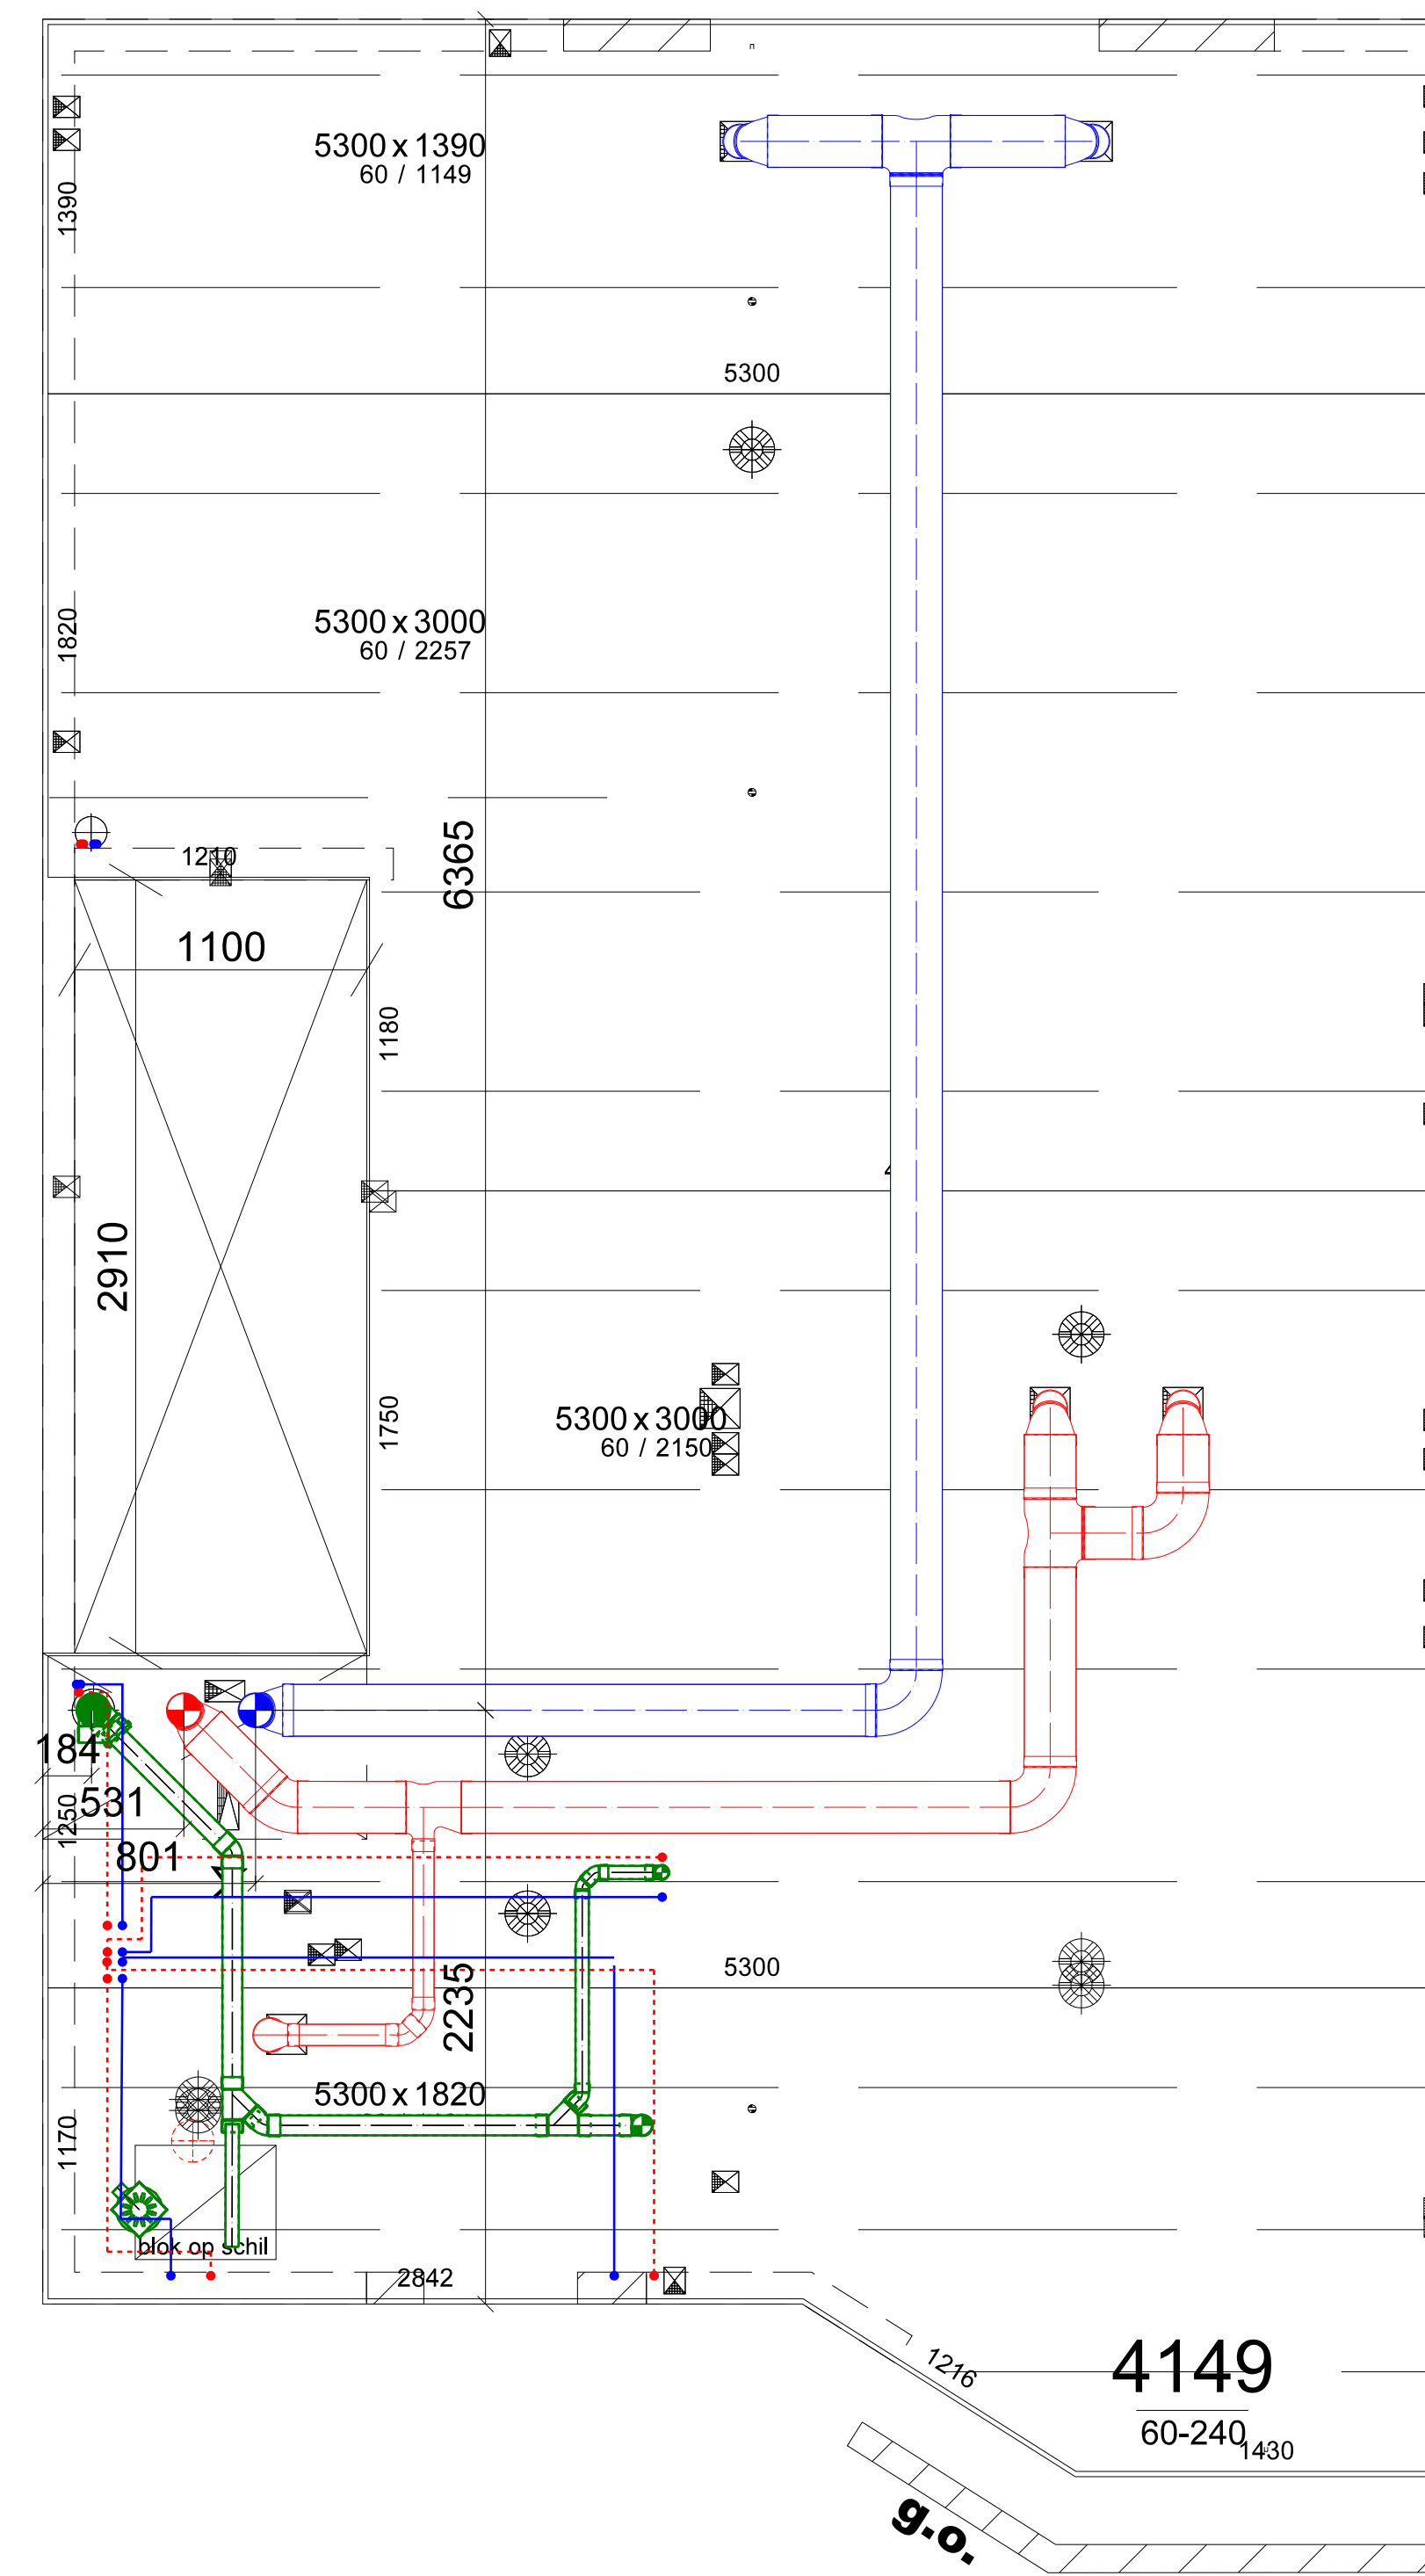

**1e verdiepingvloer**

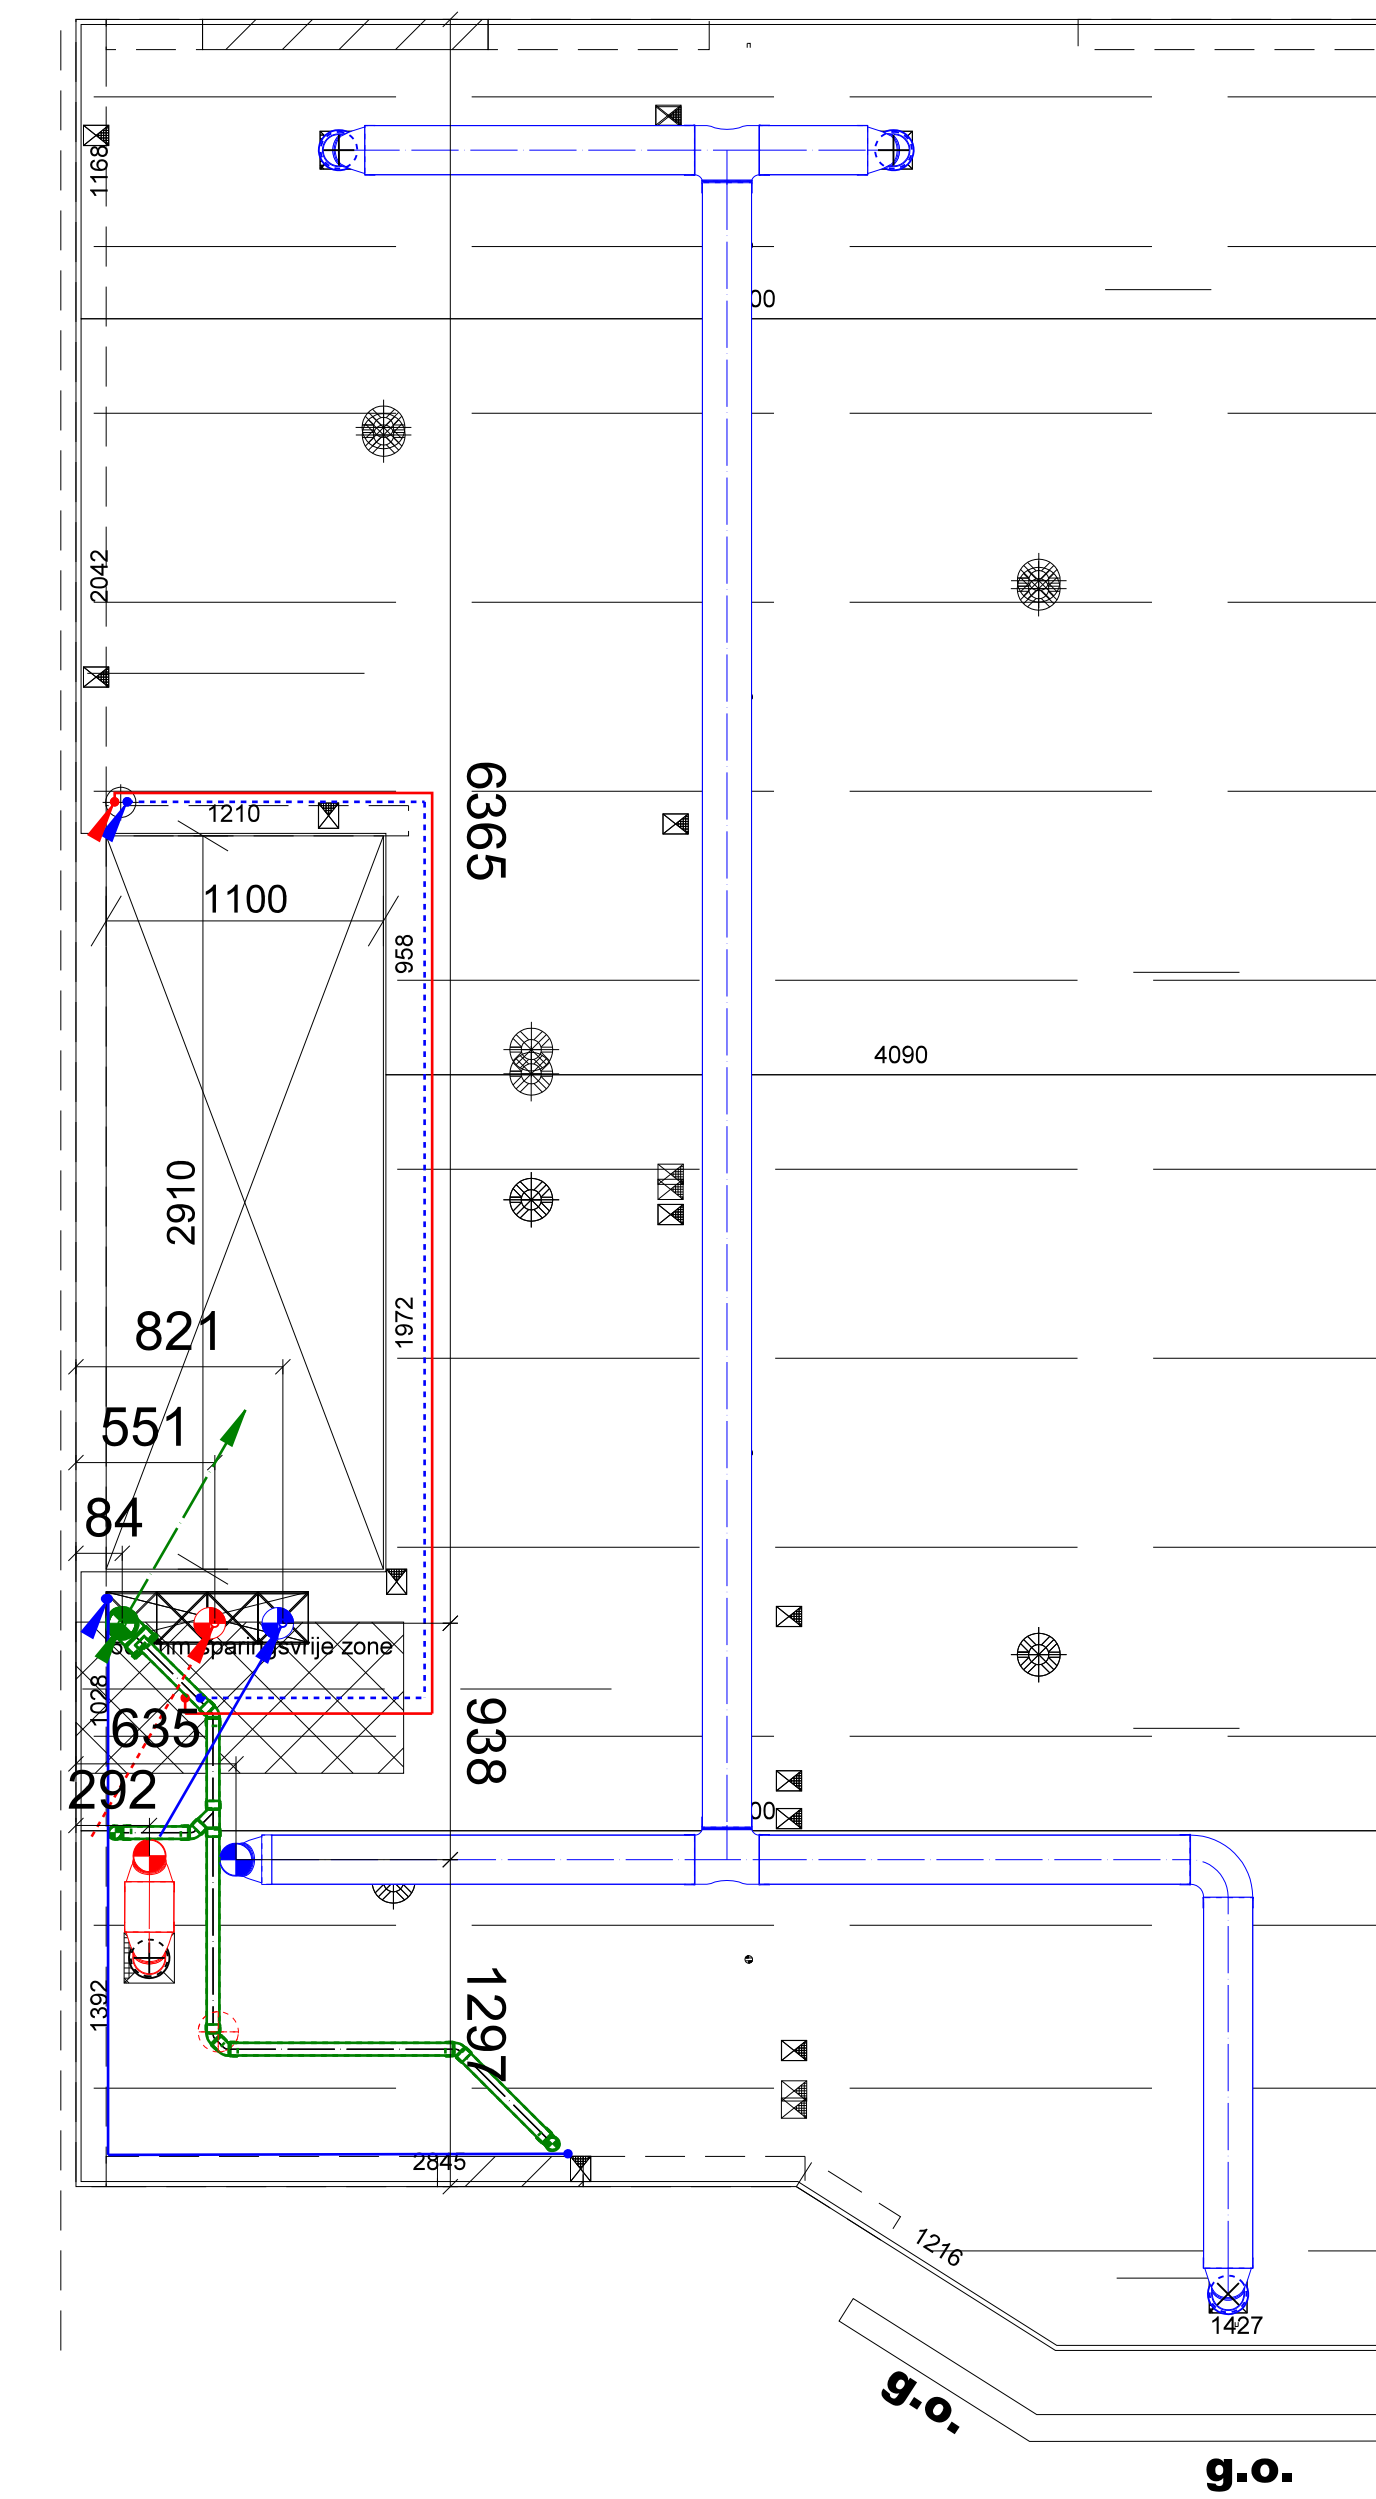

**2e verdiepingvloer**

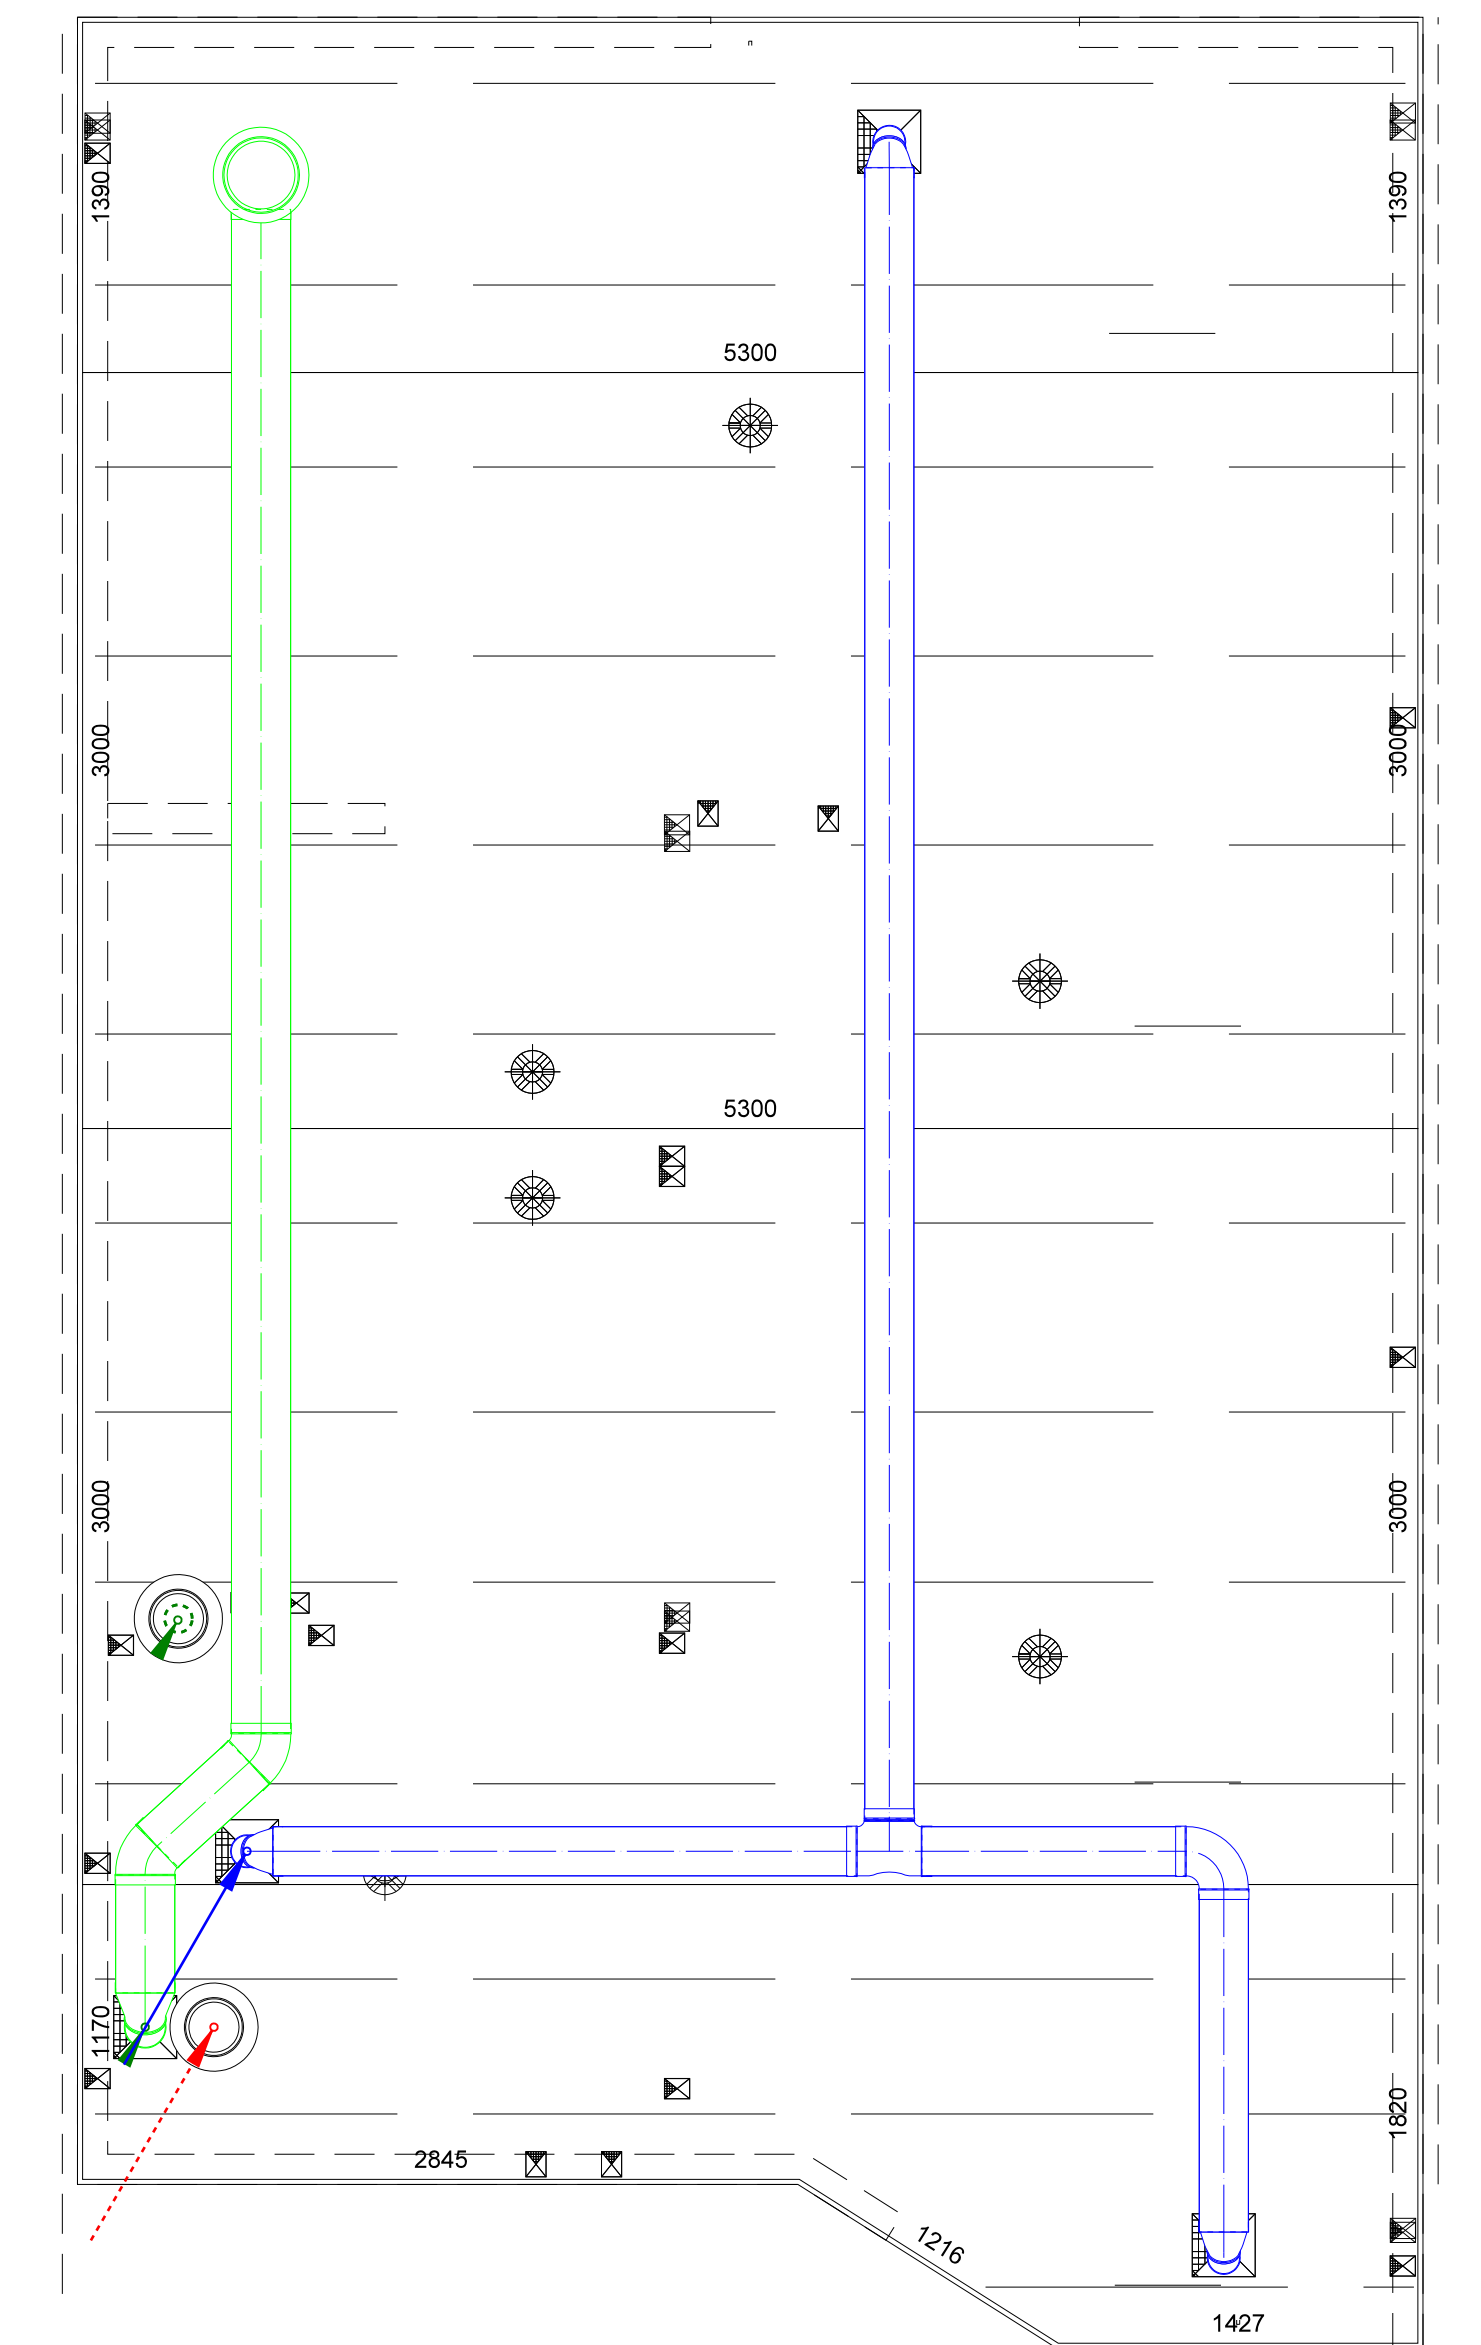

**dakvloer**