



MARGIT NIJBOER  
*makelaardij*

Richtprijs  
€ 515.000,- k.k.

Monethof 15  
Hoorn

0229-228 014  
info@margitnijboer.nl  
www.margitnijboer.nl



## Beschrijving

Royale 2/1 kapwoning met garage en moderne woonkeuken.

Bij de bouw is de woning uitgebouwd met openslaande deuren naar de tuin. De ruime living met erker heeft een massief eiken vloer, stalen wand afscheiding en een trendy stalen deur naar de hal. De woning telt 3 slaapkamers met rechte wanden op de 1e verdieping, nette badkamer, separate toilet en een 4e ruime slaapkamer op de 2e verdieping.

De sfeervolle tuin heeft een stoere houten overkapping en er liggen maar liefst 26 zonnepanelen om de energielasten laag te houden. De woning is op loopafstand van het park, scholen en supermarkt en op fietsafstand van het station en winkelcentrum.

## **Entree**

Een net bestraat pad geeft ruimte om 2 auto's op eigen terrein te parkeren waar ook een laadpunt voor de elektrische auto aanwezig is. De voortuin is netjes aangelegd en daar zou ook nog een zitje geplaatst kunnen worden. Het is er ruim genoeg voor!

Een ruime overstek met verlichting bij de garage en voordeur zorgt ervoor dat u droog kan binnenkomen. De voordeur heeft ook een zijraam, prettig voor het lichtinval, maar ook handig om te zien wie er voor de deur staat. De hal voorziet in de trapopgang, garderobehoek, tegelvloer en een trendy stalen deur naar de living. Ruime, half betegelde toiletruimte met wandcloset, fonteintje en centraal afzuigstelsysteem.

## **Woonkamer**

Ruime straatgerichte living met erker met natuurstenen vensterbank en zijraam, dus prettig lichtinval. De wanden en het plafond zijn strak gestuukt, er zijn schilderijrails geplaatst, dus u kan uw schilderijen steeds verplaatsen zonder dat de muur wordt beschadigd. Op de vloer ligt een massief eiken vloer en er is een stalen afscheidingswand met glas geplaatst naar de woonkeuken, wat zorgt voor een sfeervol geheel.

## **Woonkeuken**

De sfeervolle woonkeuken is de kern van de woning! De aanbouw bij de keuken is direct bij de bouw gerealiseerd. Alle wanden zijn gestuukt en op de vloer liggen zwart/witte grote vloertegels.

De keuken, waarvan de frontjes in 2020 zijn vernieuwd, is in een hoekopstelling geplaatst met natuurstenen werkblad met veel laden. Op de achterwand zijn mooie tegeltjes geplaatst, er zijn veel stopcontacten en diverse inbouwapparatuur, zoals; een brede inductiekookplaat (2022), afzuigkap, combi oven/magnetron (2021), grote koelkast en vaatwasser. De brede wand met enorm veel kastruimte is voorzien van een koffiemachine en een wijnklimaatkast. Mooier kunnen we het niet maken! De ruimte wordt verwarmd door radiatoren en openslaande deuren met top/down plissé gordijnen geven toegang tot de gezellige tuin.

## **Garage**

Extra diepe garage met een elektrisch te bedienen segmentdeur. Er zitten glasblokken in de zijmuur voor extra lichtinval, een tuindeur en in de achtermuur een raampartij waarvan 1 raam open kan.

## **Tuin**

De brede tuin is gelegen op het oosten en u kan hier langer van de zon genieten dan de ligging doet vermoeden. De houten overkapping is puur genieten en als het een beetje miezert kun je lekker beschut zitten en met de heater kun je het daar lang volhouden. De tuin is grotendeels bestraat, voorziet in sfeervolle Leilinden en er zijn een buitenkraan en buitenstopcontacten aanwezig. Overstek met verlichting en via de zijpoort te bereiken.

## **1e Verdieping**

Trapopgang met vloerbedekking en gespoten wanden naar de slaapverdieping met een betonnen vloer waar een laminaatvloer ligt en in alle kamers is doorgelegd. Er is een ruime overloop met zijraam, dus altijd lichtinval van buiten en een praktische diepe trapkast.

Op de overloop is een separate toiletruimte met het 2e wandcloset, half licht betegelde wanden en vloer en centraal afzuigstelsysteem.

1e Slaapkamer – ruime kamer met recht opgetrokken en gespoten wanden. Naast de deur van het balkon kan ook het raam met ventilatierooster open.

2e Slaapkamer – ook deze kamer heeft recht opgetrokken en gespoten wanden, deur naar het balkon en een raam met ventilatierooster wat open kan. Hier zijn ook schilderrijrails opgehangen.

3e Slaapkamer – Ruim/masterbedroom met recht opgetrokken en gespoten wanden en vaste kastenwand. Deur naar het balkon en ook een zijraam met ventilatierooster.

## **Badkamer**

Badkamer met licht betegelde wanden en lichte vloertegels. Naast het ligbad met een thermostaatkraan is er ook een separate douchehoek met glazen deuren en ook een thermostaatkraan. Verder treffen we hier een infrarood plaatverwarming (elektrisch), wastafel met spiegelkastje, wandkastje, stopcontact, centraal afzuigstelsysteem en het raam kan open voor de natuurlijke ventilatie.

## 2e Verdieping

Dichte vaste trap naar de ruime voorzolder met vloerbedekking. Op de voorzolder bevinden zich de wasmachine- en drogeropstelling, het centraal afzuigstelsel, de cv installatie en 2 omvormers voor de zonnepanelen.

De voorzolder heeft een hoog plafond en de wanden zijn gestuukt.


Beide zijden hebben bergruimte achter de knieschotten en er is nog een weggezolder.

4e Slaapkamer – riante slaapkamer met een dakraam en ramen in de zijgevel, dus veel lichtinval, de wanden en het plafond zijn gestuukt en de vloer is gelegd met laminaat.

## Bijzonderheden:

- Op loopafstand van het park, scholen, kinderopvang en supermarkt
- Betonnen verdiepingvloeren
- 26 Zonnepanelen in eigendom geplaatst
- Fijne en rustige woonomgeving
- Parkeren op eigen terrein



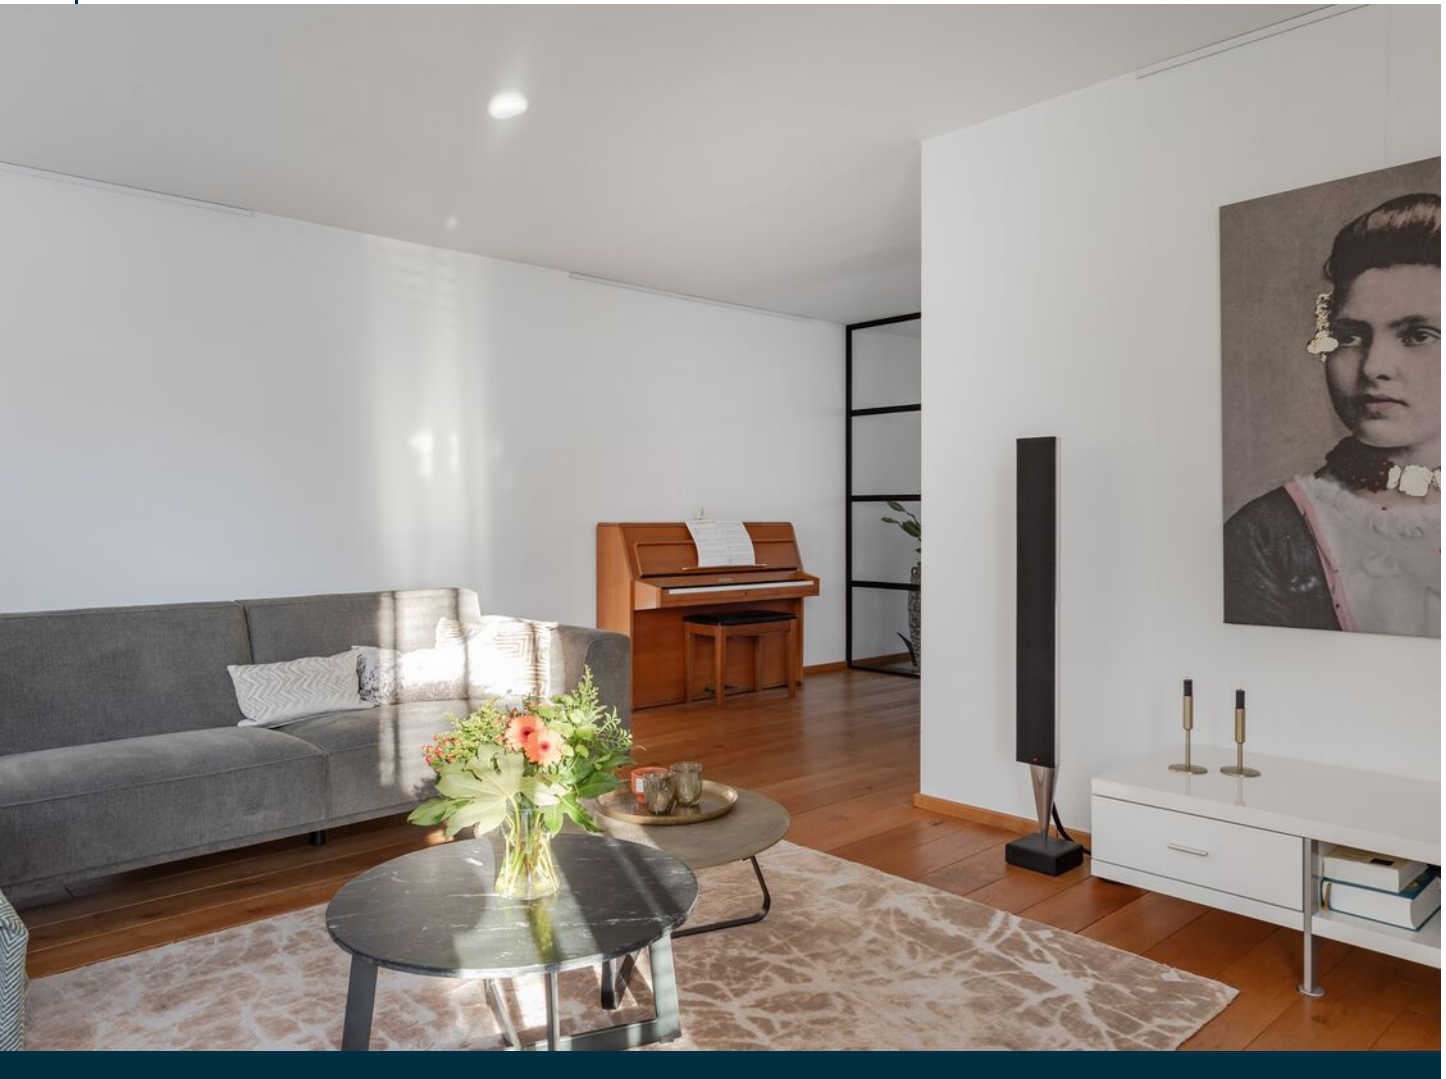














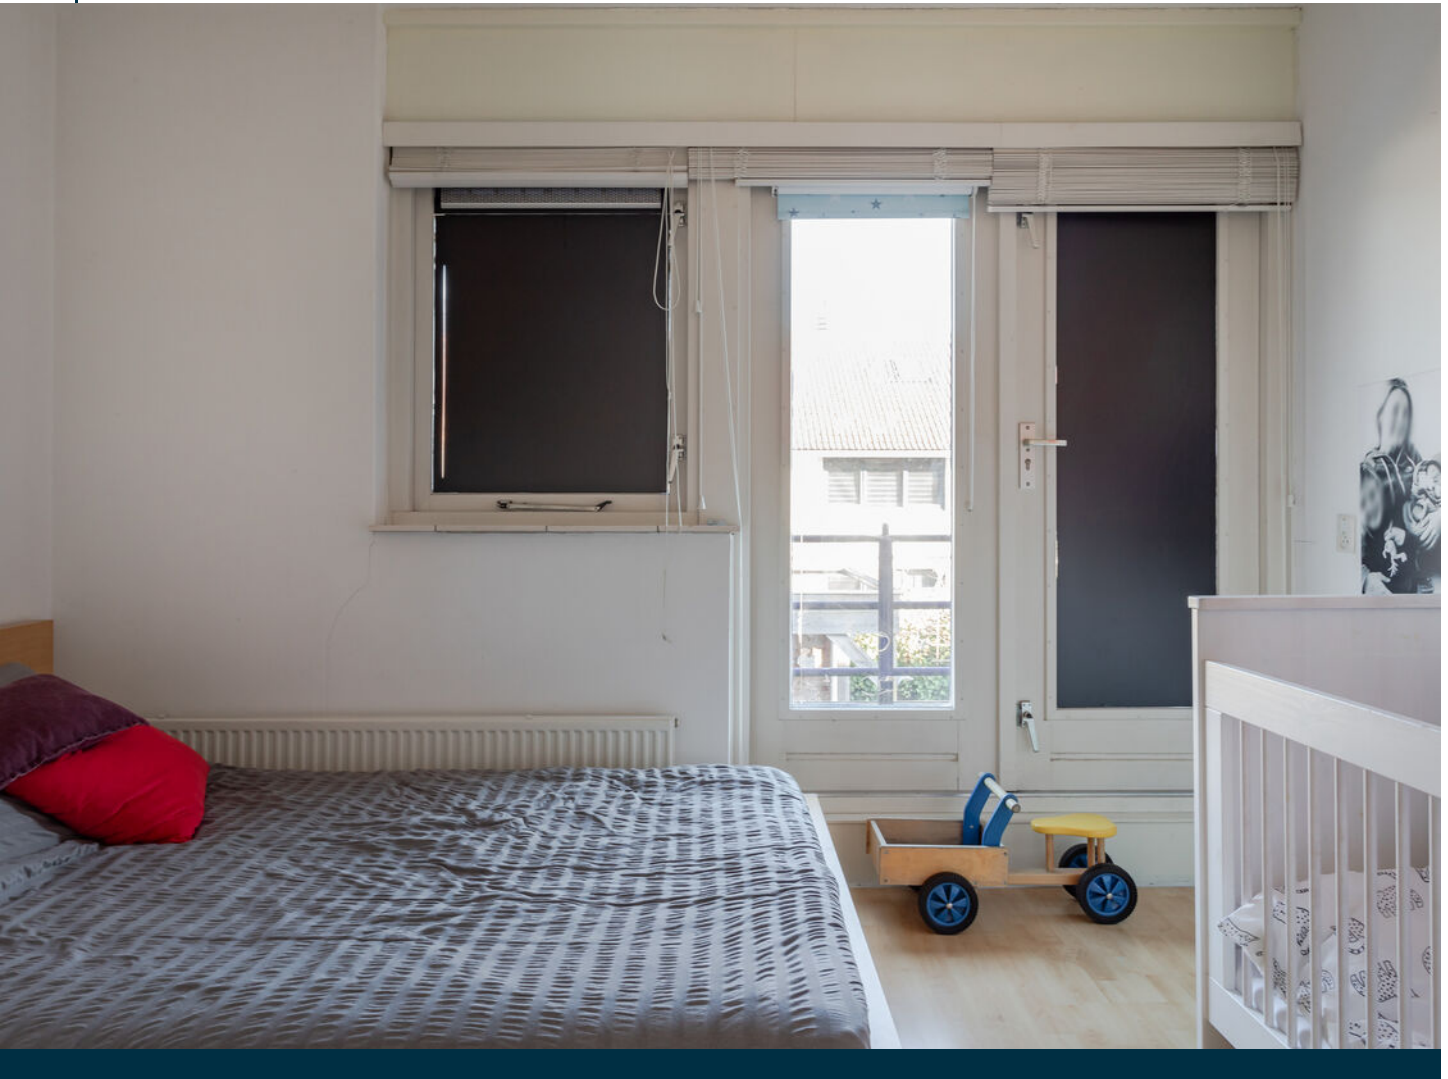







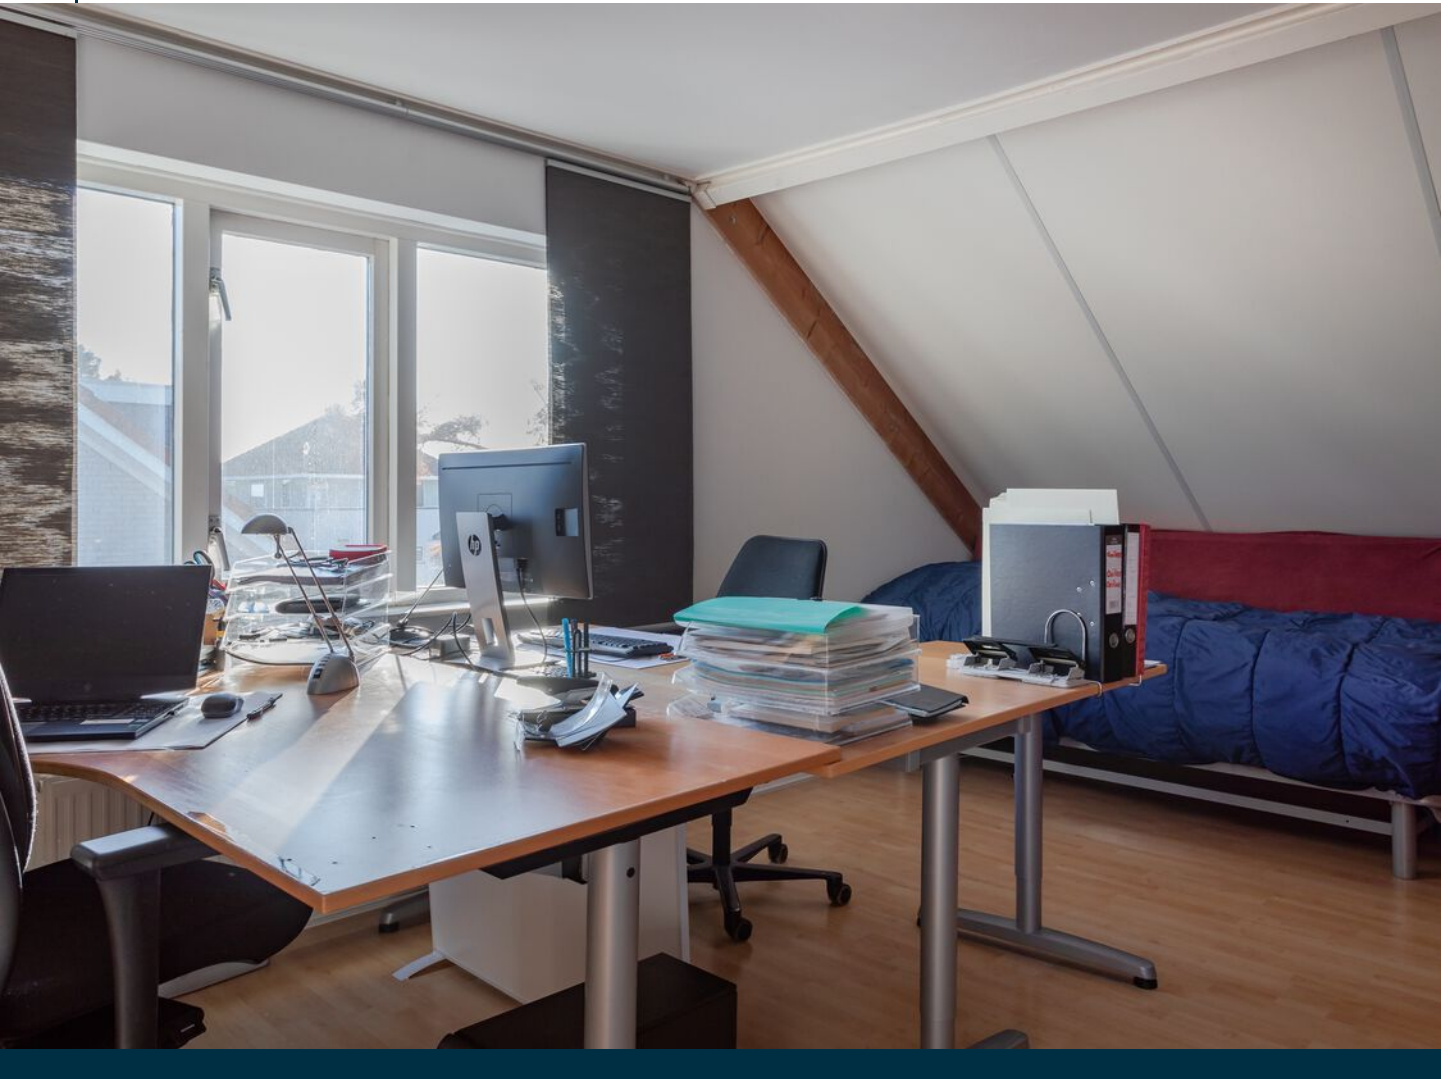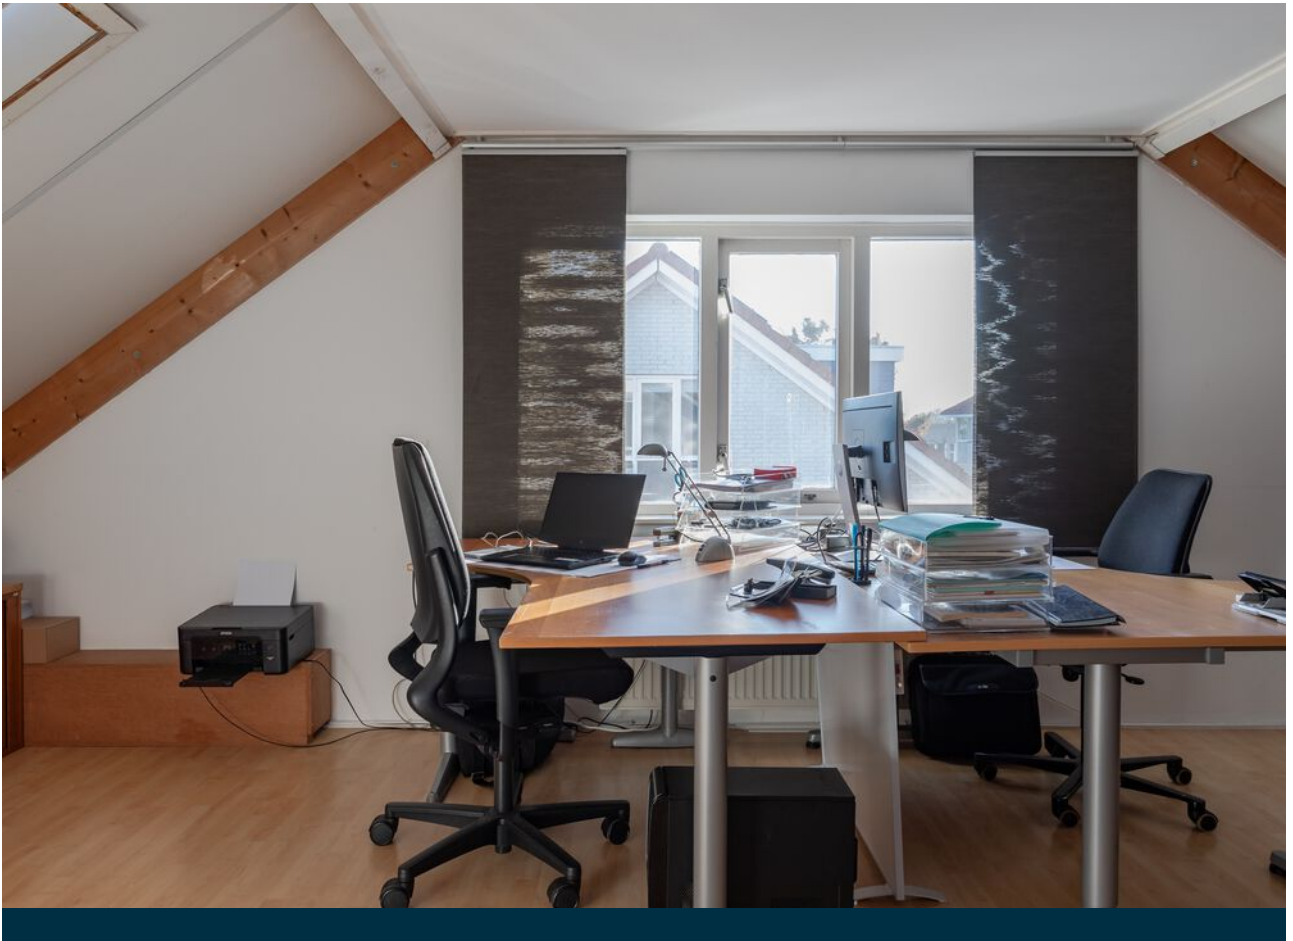



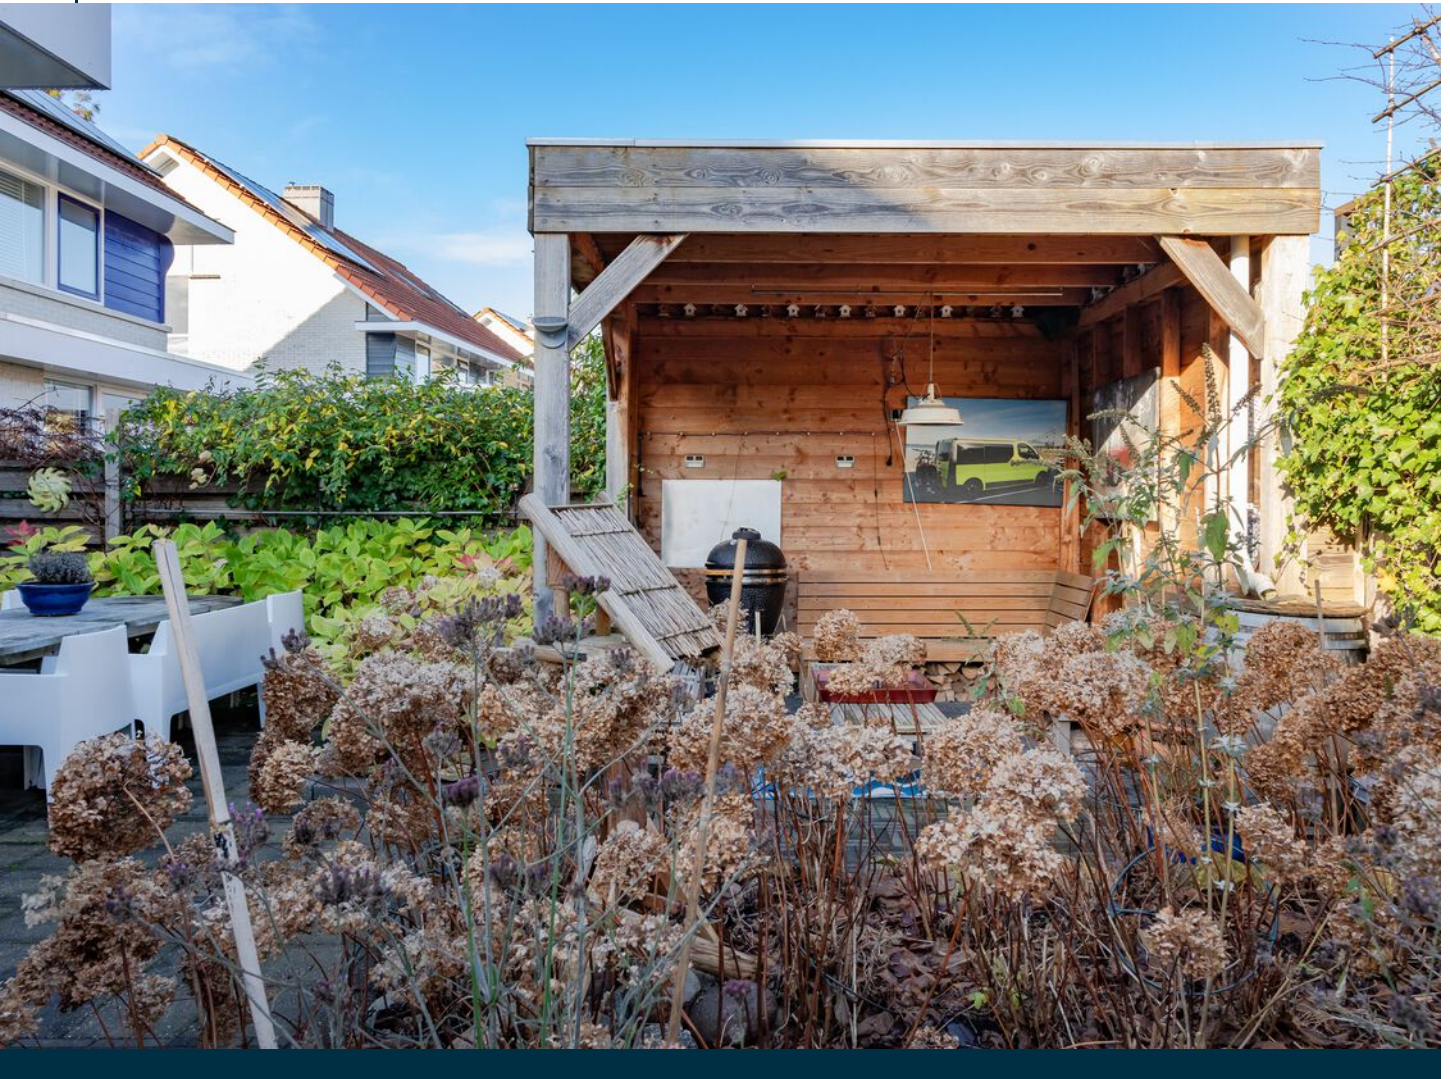

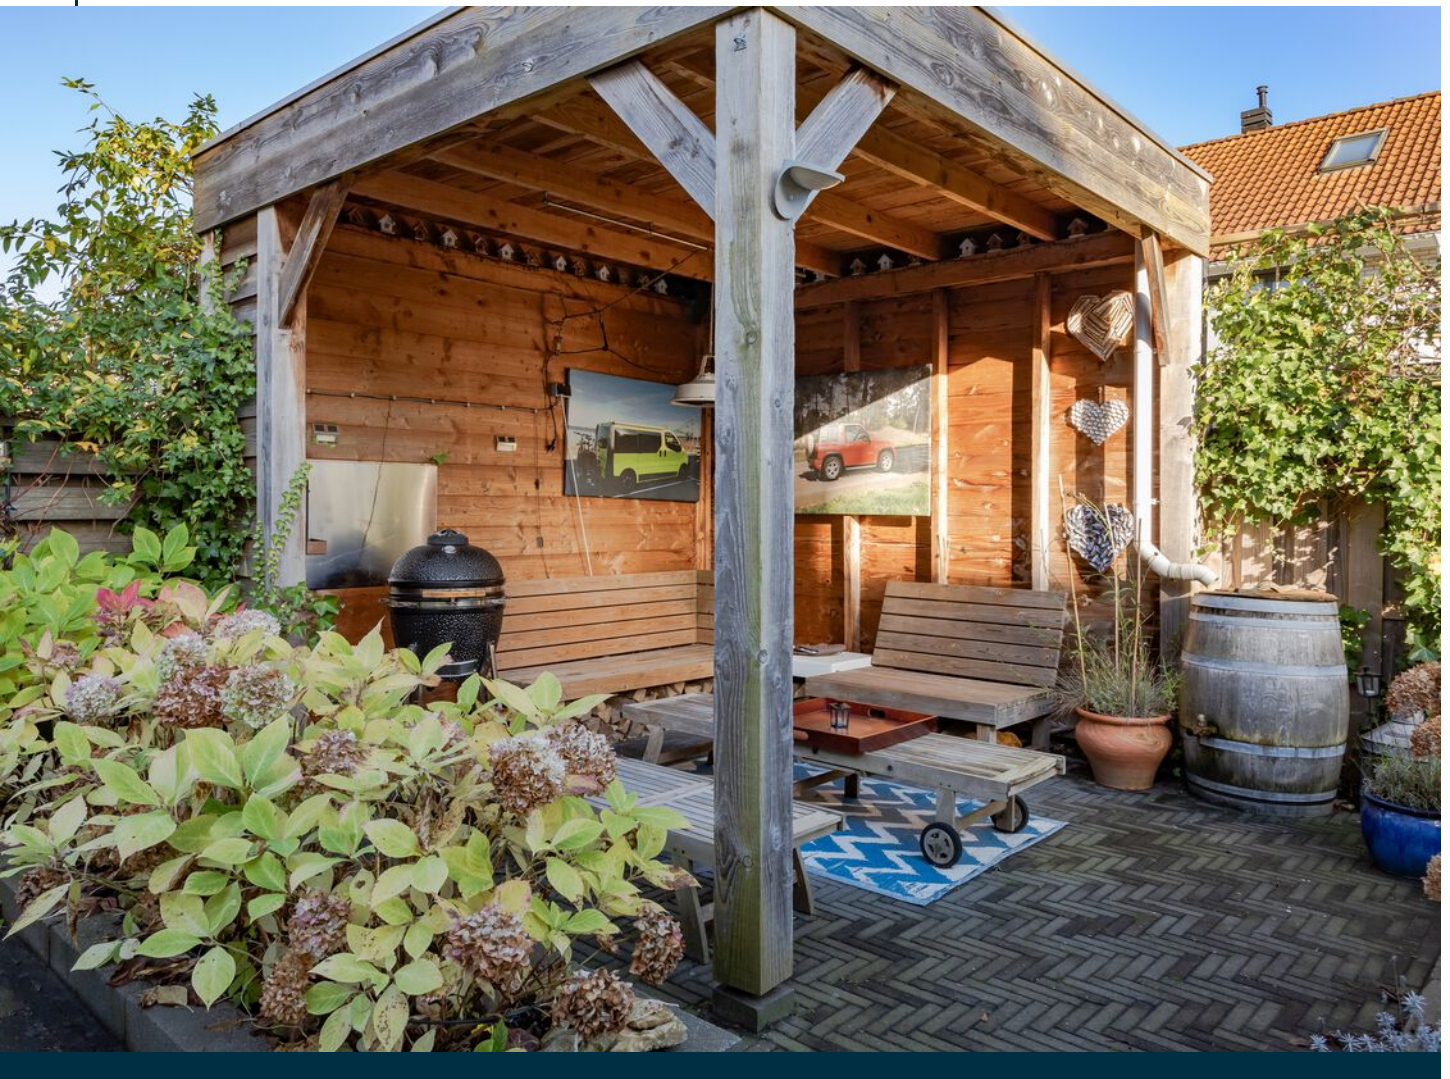






# Begane grond





# Begane grond 3D

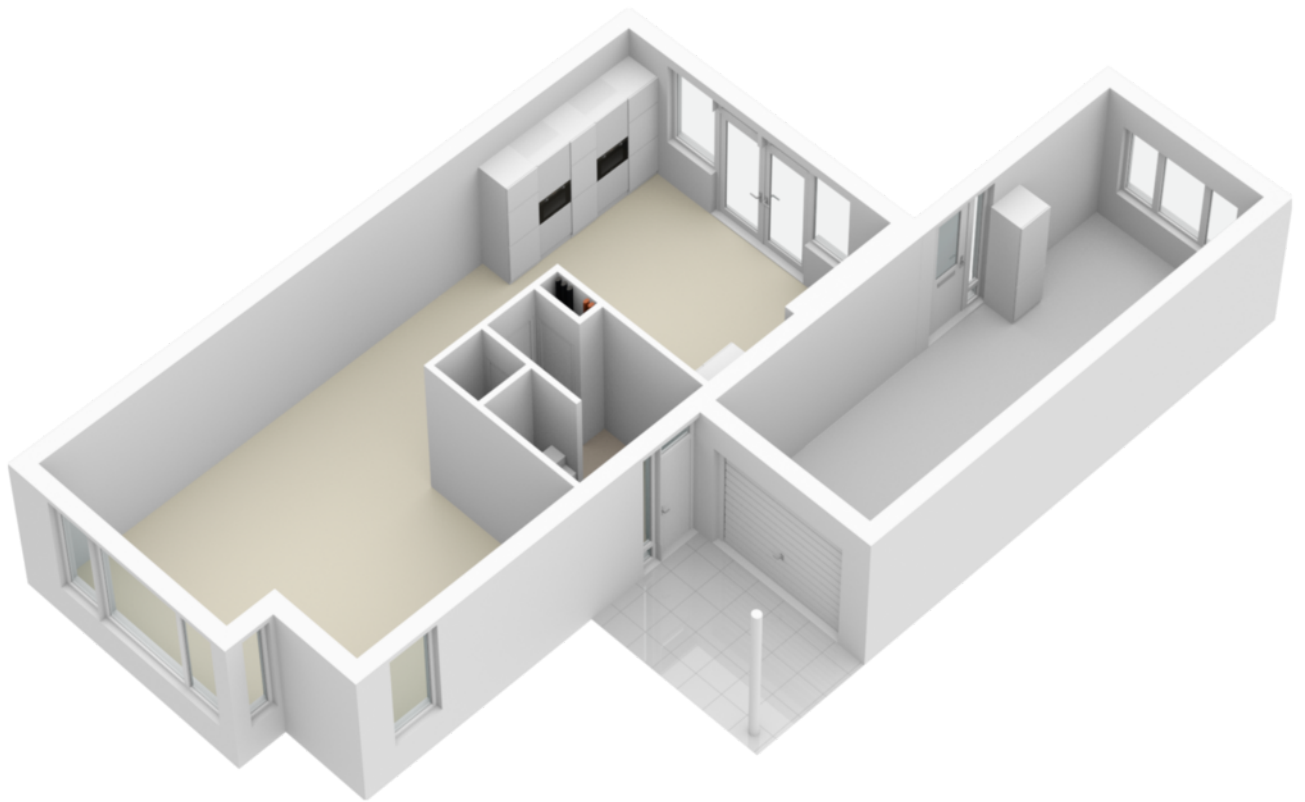




# Begane grond met tuin






# 1e verdieping



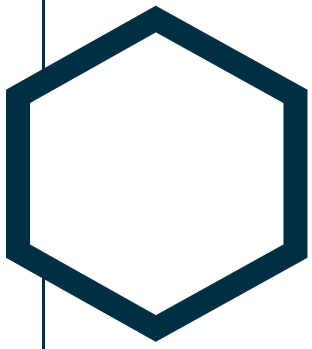



# 1e verdieping 3D

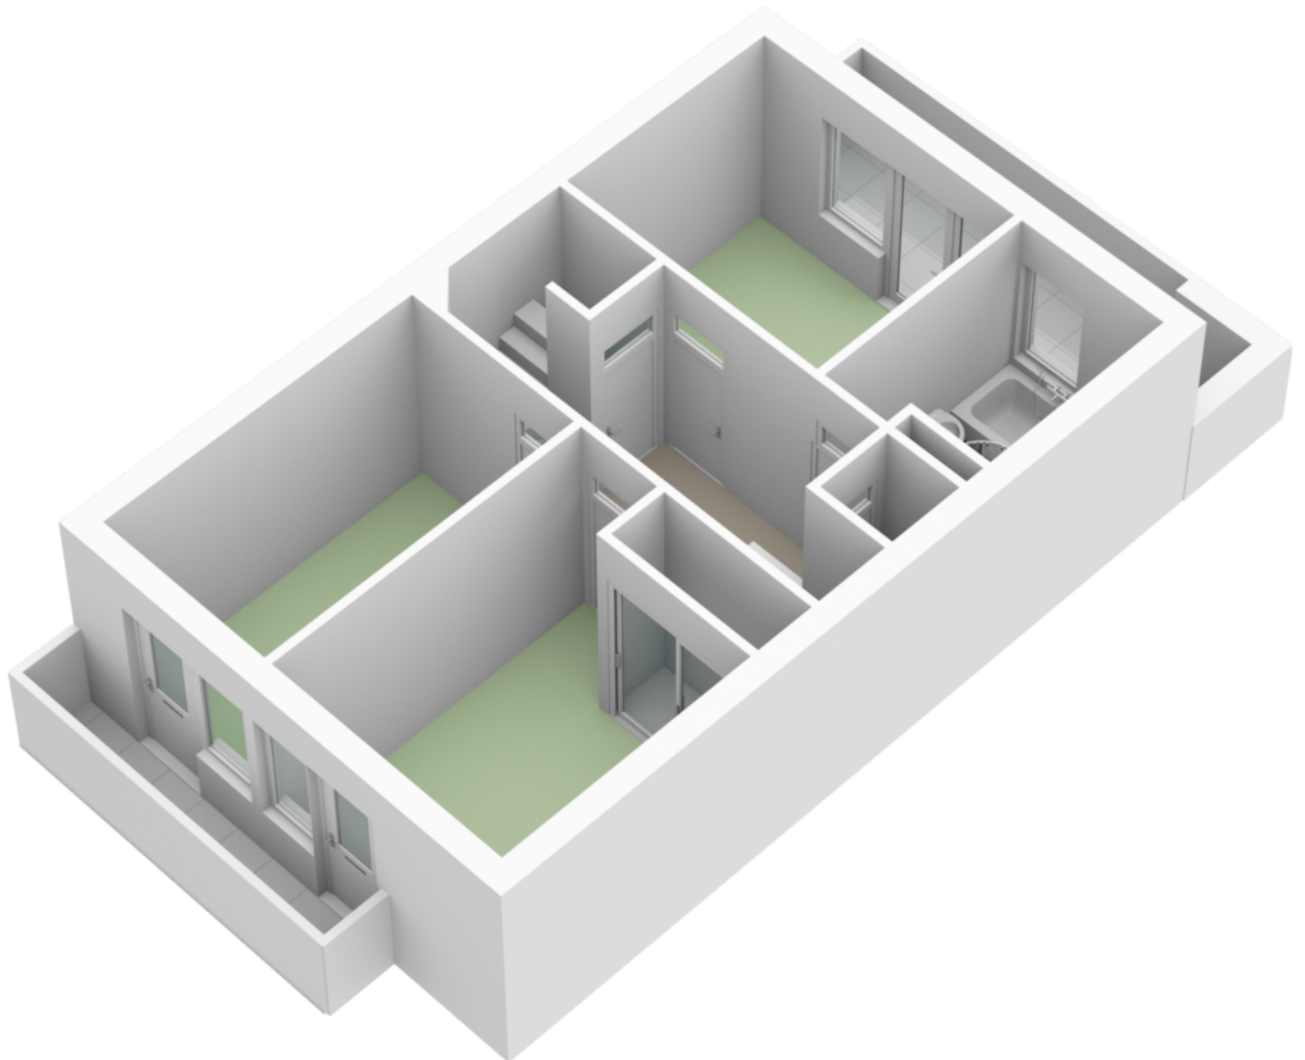




## 2e verdieping

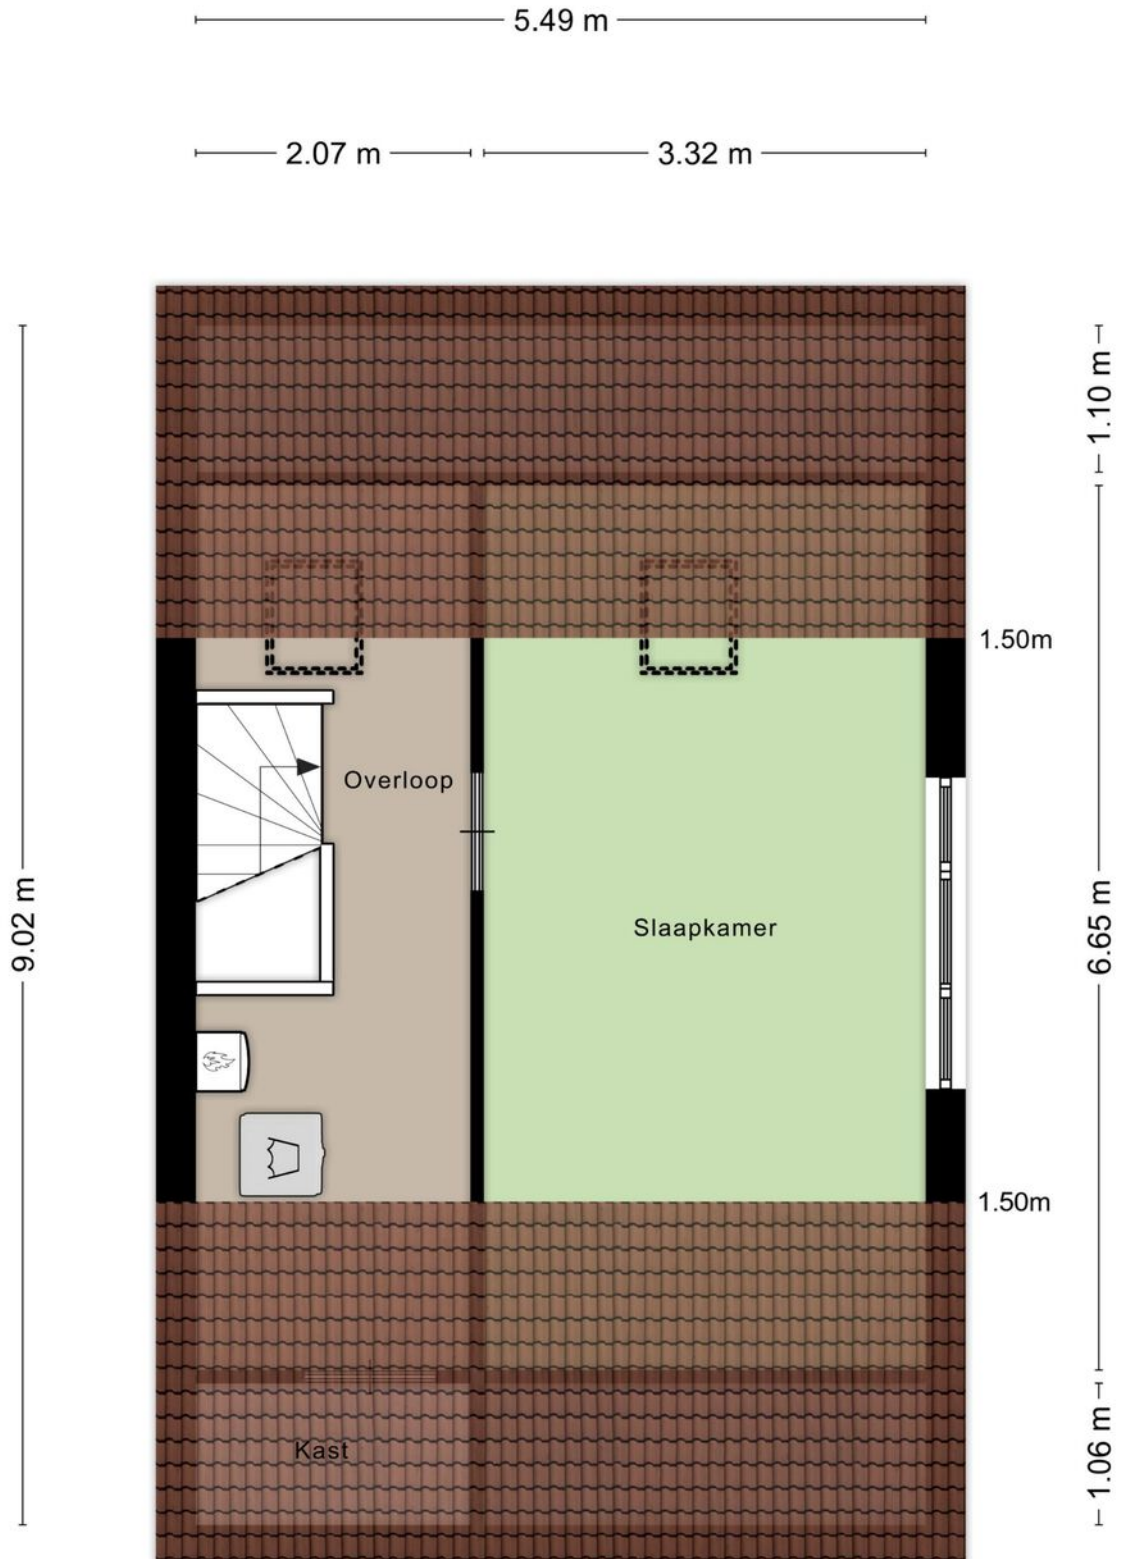

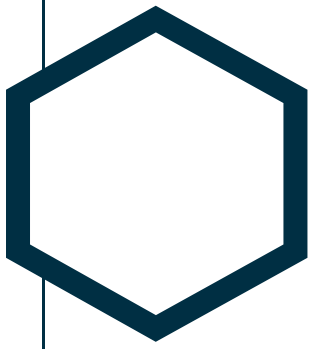


## 2e verdieping 3D

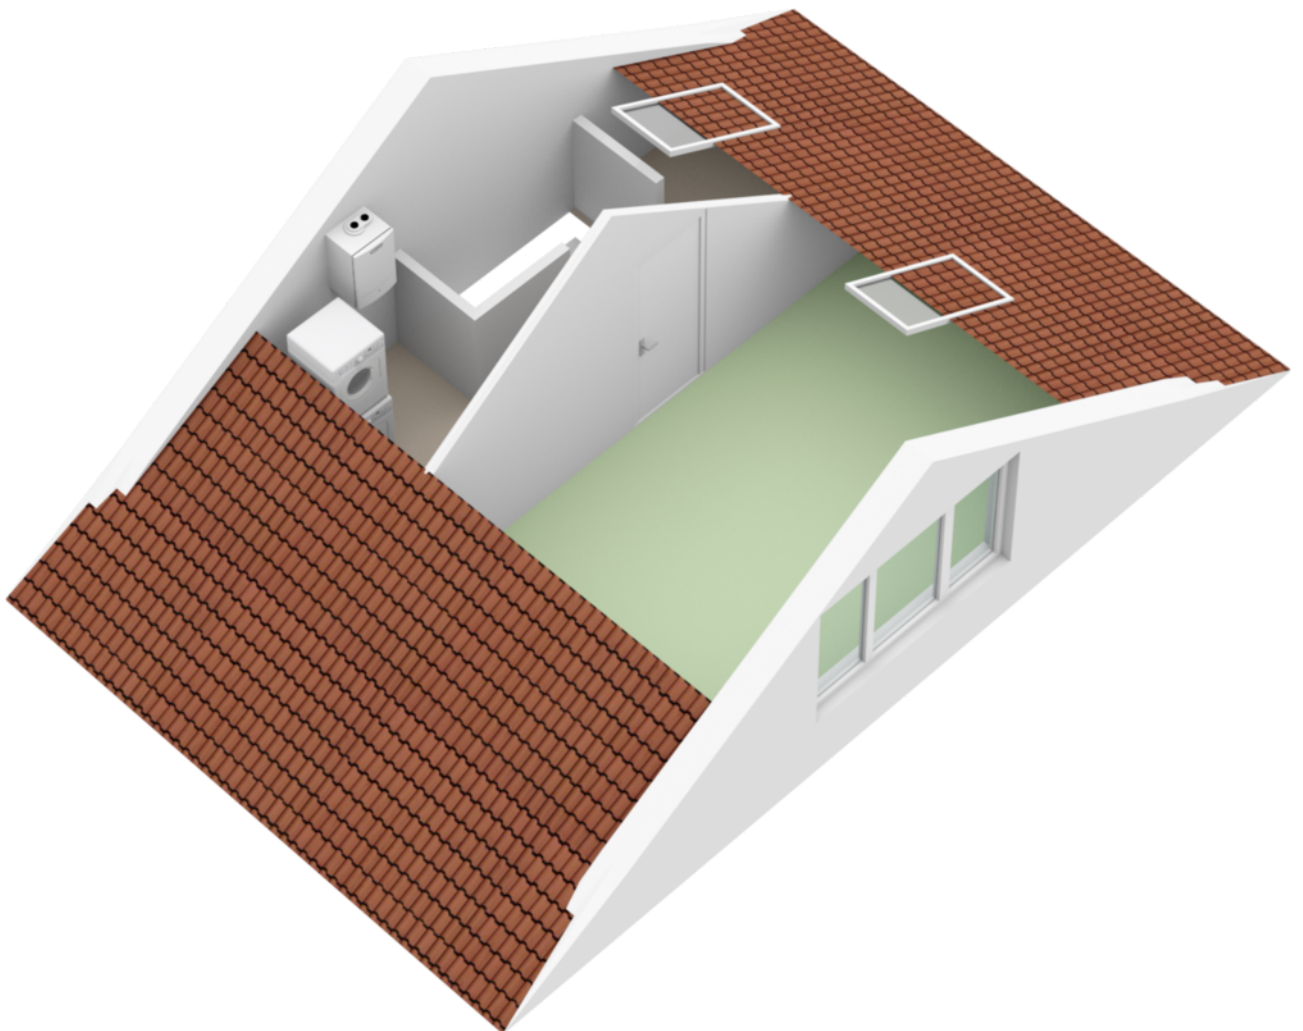



# Overkapping



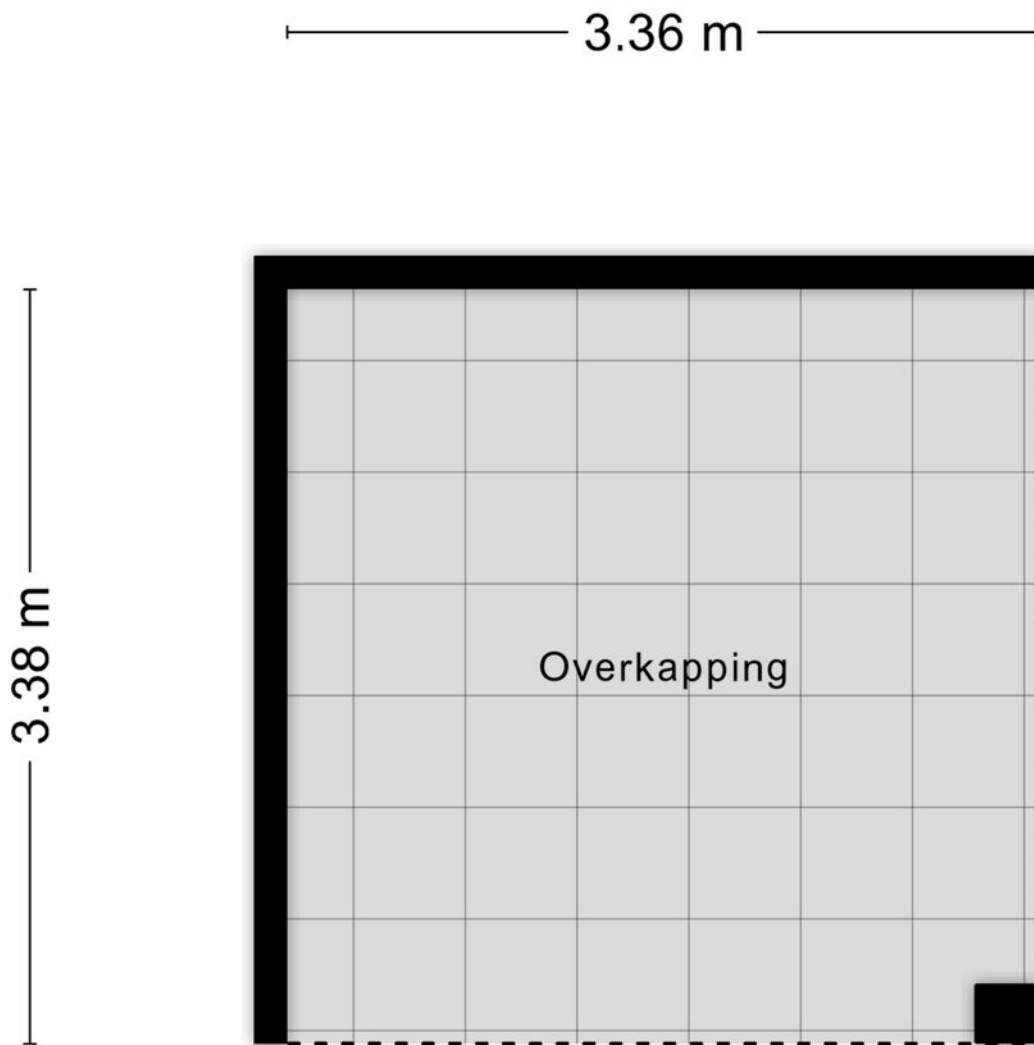


Aan de plattegronden kunnen geen rechten worden ontleend  
© Zibber [www.zibber.nl](http://www.zibber.nl)



# Locatie

## op de kaart

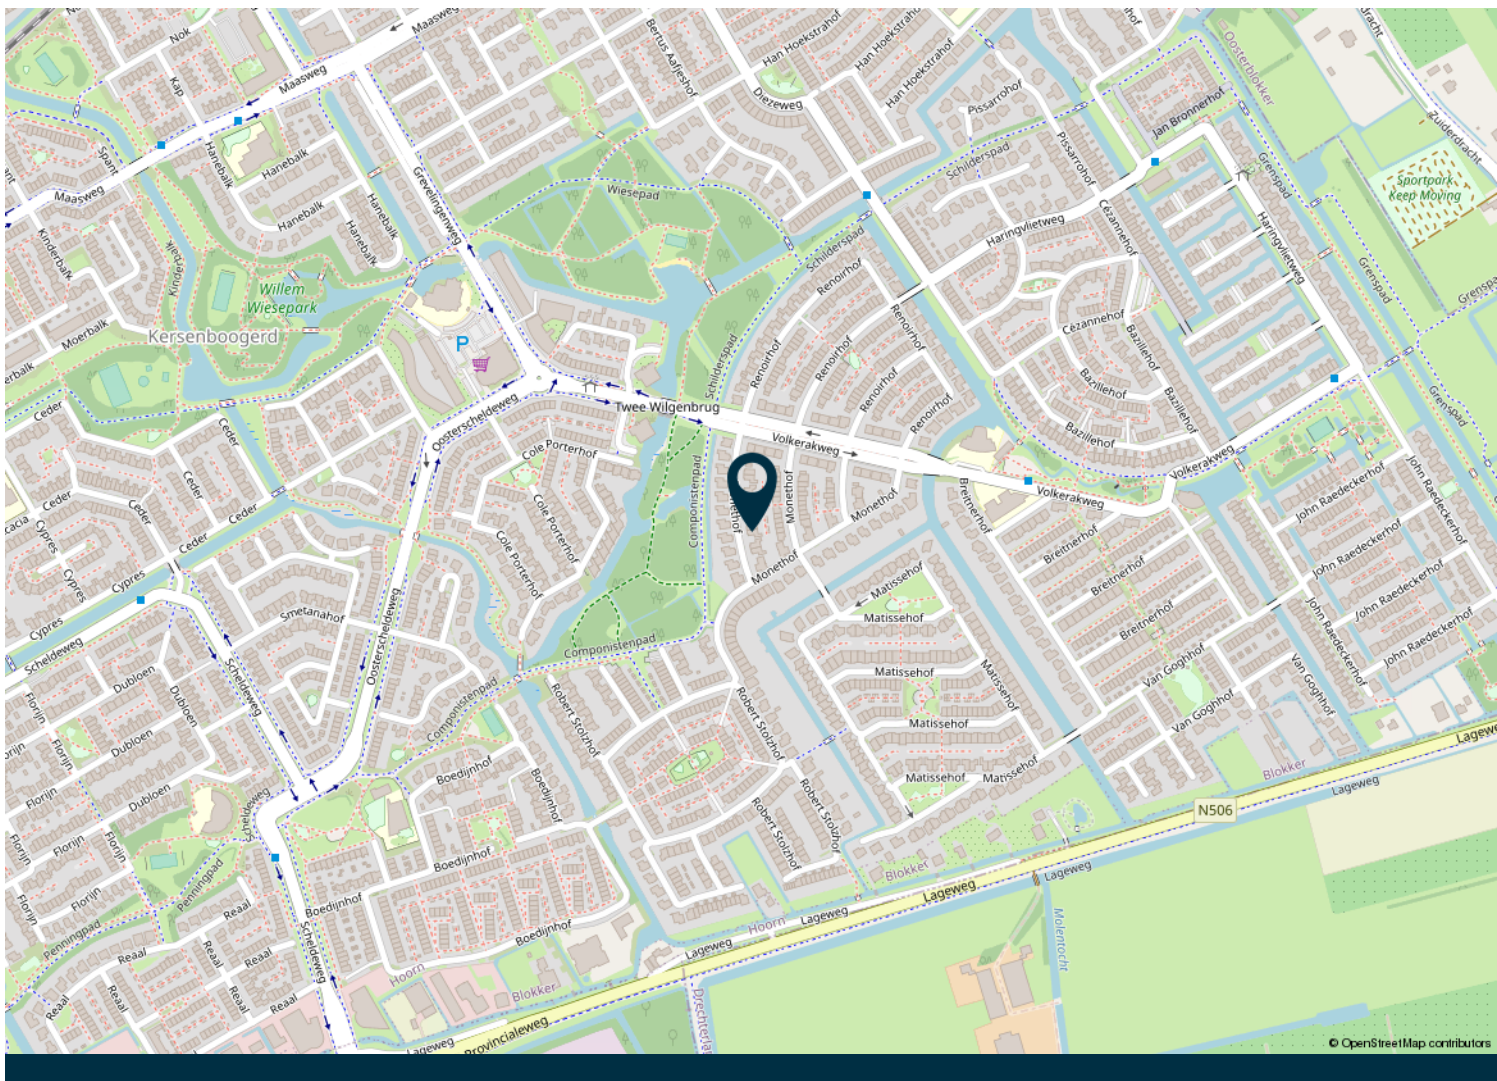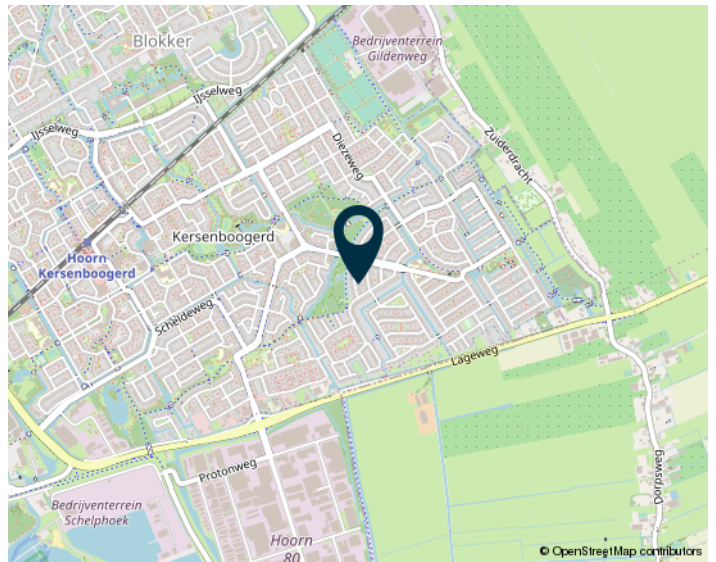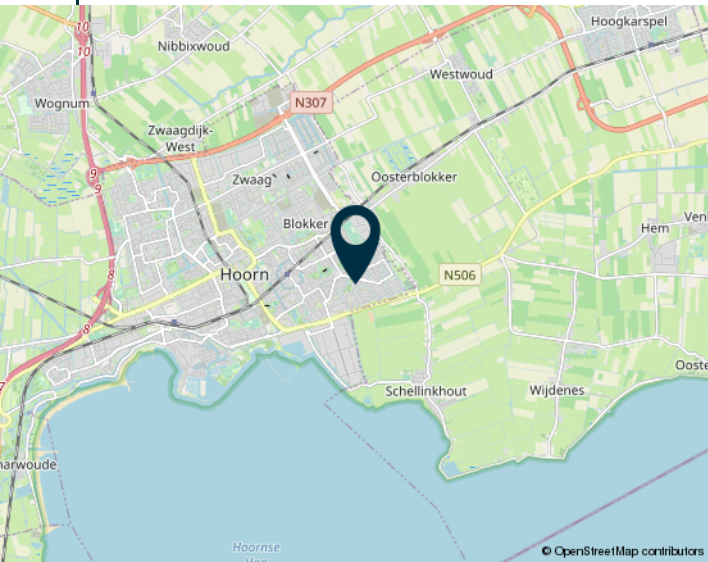




# Kadastrale kaart

Kadastrale kaart

Uw referentie: Margit Nijboer

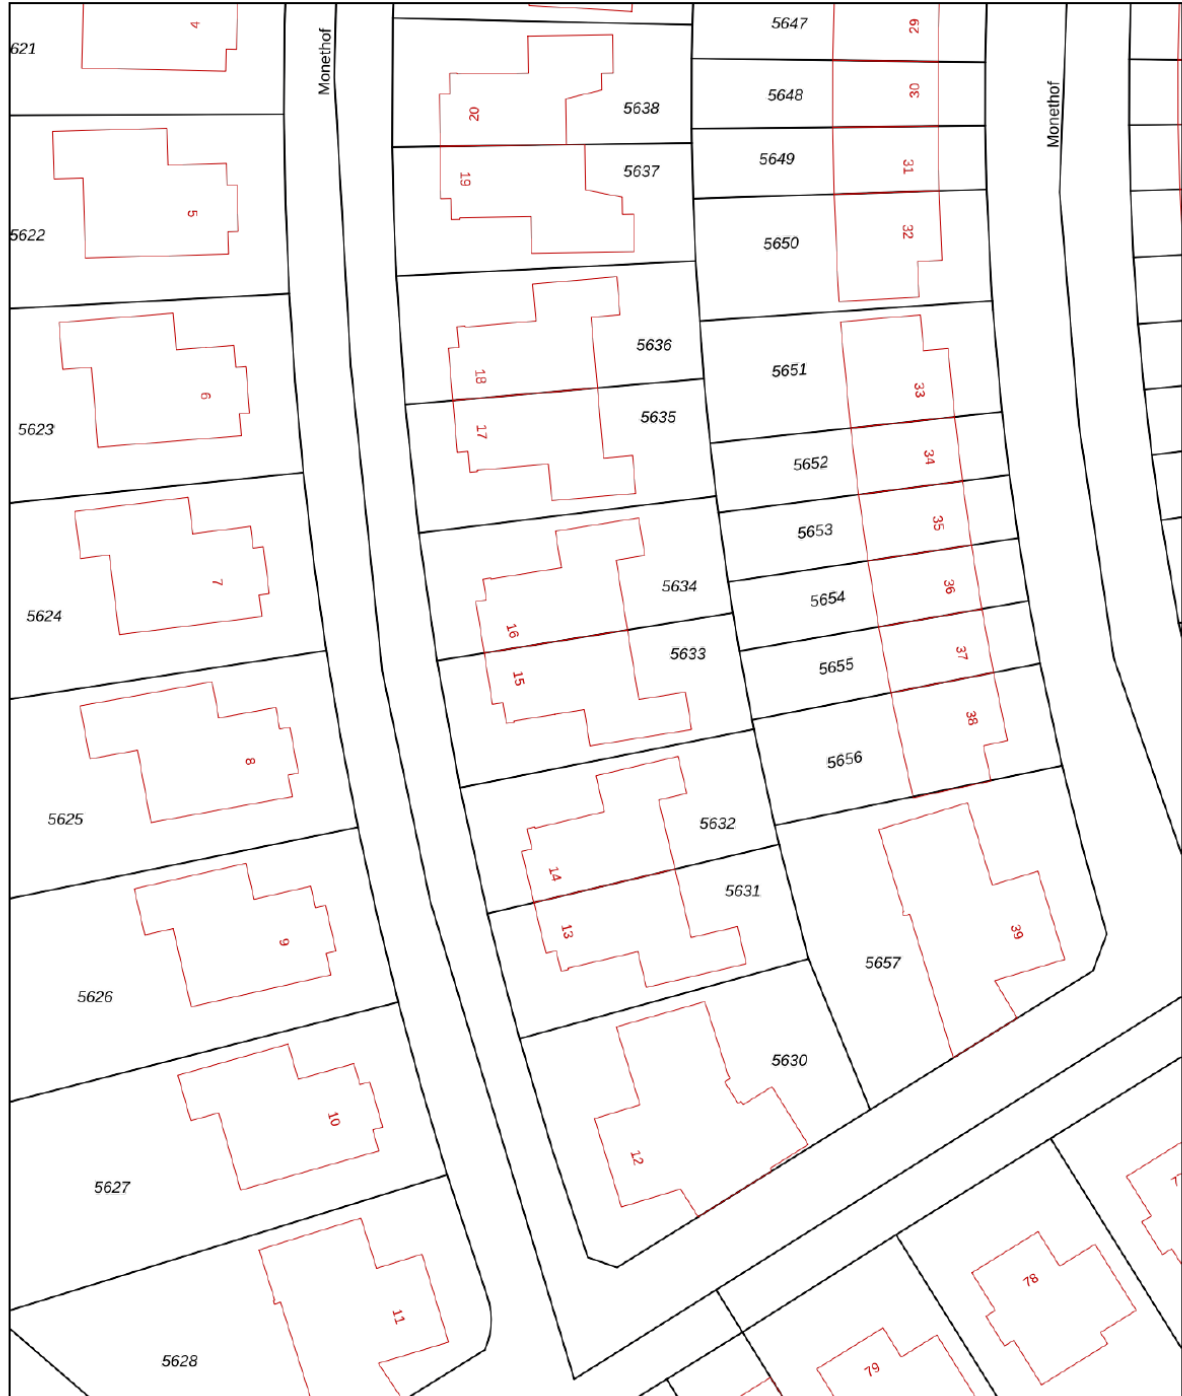

|       |                                  |                           |  |
|-------|----------------------------------|---------------------------|--|
| 12345 | Deze kaart is noordgericht       | Schaal 1: 500             |  |
| 25    | Perceelnummer                    | Kadastrale gemeente Hoorn |  |
|       | Huisnummer                       | Sectie K                  |  |
| —     | Vastgestelde kadastrale grens    | Perceel 5633              |  |
| —     | Voorlopige kadastrale grens      |                           |  |
| —     | Administratieve kadastrale grens |                           |  |
| —     | Bebouwing                        |                           |  |

Aan dit uittreksel kunnen geen betrouwbare maten worden ontleend.  
De Dienst voor het kadaster en de openbare registers behoudt zich de intellectuele eigendomsrechten voor, waaronder het auteursrecht en het databankenrecht.

Voor een eensluidend uittreksel, geleverd op 14 oktober 2023  
De bewaarder van het kadaster en de openbare registers



# Kenmerken

| <b>Algemene informatie</b>      |  |
|---------------------------------|--|
| Type object                     | 2/1 kapwoning  |
| Aanvaarding                     | In overleg   |
| Bouwjaar                        | 1998   |
| Inhoud                          | 570,18 m <sup>3</sup>  |
| Gebruiksoppervlakte             | 34,70 m <sup>2</sup>   |
| Overige inpandige ruimte        | 24,20 m <sup>2</sup>   |
| Perceeloppervlakte              | 258 m <sup>2</sup>   |
| Gebouw gebonden buitenruimte    | 19 m <sup>2</sup>  |
| Kadastrale gegevens             | Gemeente Hoorn, sectie K, nummer 5633  |
| <b>Indeling</b>                 |  |
| Aantal kamers                   | 4  |
| Aantal slaapkamers              | 3  |
| Aantal badkamers                | 1  |
| Aantal toiletten                | 2  |
| <b>Tuin</b>                     |  |
| Type                            | Achtertuint  |
| Lengte/Breedte                  | 9 x 10 meter   |
| Oriëntatie                      | Oost   |
| Heeft een achterom              | Ja   |
| Heeft schuur/berging            | Nee  |
| <b>Energie label informatie</b> |  |
| CV ketel                        | Remeha Calenta   |
| Verwarmingssysteem              | CV ketel   |
| Warmwater                       | CV ketel   |
| Bouwjaar                        | 2010   |
| Combiketel                      | Ja   |
| Elektra                         | 9 groepen, extra groep voor laadpaal, aardlekschakelaar, slimme meters, 2x groep voor zonnepanelen |
| Isolatie                        | Volledig geïsoleerd  |
| Energie label                   | A, geldig tot 30 oktober 2033, registratienummer 809017933   |

*Over ons*



MARGIT NIJBOER  
*makelaardij*

**Onder de pannen met  
MARGIT NIJBOER  
MAKELAARDIJ**

Margit Nijboer, makelaar sinds 1997 en Marijke Leegwater sinds 2001 de scepterzwaaijer over de backoffice, vormen door onze jarenlange samenwerking een 'dreamteam'.

Wij zijn de lokale experts en kennen de regio Hoorn en West-Friesland van binnen en buiten. U kunt bij ons terecht voor alle onroerend goed vragen en adviezen.

Margit Nijboer Makelaardij ondersteunt u bij elke stap: Van tips om het huis verkoopklaar te maken, de beste presentatie tot aan de verkoop van uw woning.





# Vraag en antwoord

Heeft u na de bezichtiging serieuze interesse in deze woning, dan nodigen wij u graag uit om een bod uit te brengen.

## 1. Vraag naar de verkoopmethode

In principe geeft een makelaar altijd vooraf, in bijvoorbeeld de verkooptekst, of tijdens de bezichtiging, aan welke verkoopmethode er wordt gehanteerd. De meest voorkomende zijn: regulier bieden, dat wil zeggen je kunt direct een bod doen en er wordt met u een onderhandeling gestart als het voorstel interessant is en verkoop via een inschrijving, dit wil zeggen dat je voor een bepaalde deadline jouw bod kenbaar kunt maken aan de makelaar.

Als er is gekozen voor een verkoop via inschrijving heeft iedereen een gelijke en eerlijke kans om deze woning te kunnen kopen. De verkoper en de makelaar hebben tot het moment van sluiting géén inzage in de biedingen, wat een eerlijke en transparante manier van verkopen garandeert. Wij maken gebruik van het keurmerk Eerlijk Bieden, dat per 1 januari 2023 verplicht is.

## 2. Dien uw bod in

Afhankelijk van de verkoopmethode zijn er twee manieren om uw bod kenbaar te maken via Eerlijk Bieden. Eerlijk Bieden heeft een overzichtelijk online biedformulier ontwikkeld.

Hoe dit systeem precies werkt, leggen wij graag uit.

### -Hoe werkt verkoop via inschrijving

Via de knop onderaan de pagina 'bieden bij Margit Nijboer' op onze site kunt u een bod uitbrengen bij de betreffende woning. Er worden gegevens gevraagd ter verificatie en dan komt u bij het formulier uit. Hier kunt u alle gegevens kwijt die nodig zijn voor het uitbrengen van een bod. Komt u er niet uit, geen probleem. U kunt ons altijd om advies vragen!

### -Bevestiging van uw bod

Zodra u op 'verzenden' heeft gedrukt, is uw bod succesvol geplaatst. Vanuit Eerlijk Bieden krijgt u altijd ter bevestiging nog even een mailtje met uw gebruikerscode! Met deze code kunt u uw bod te allen tijde aanpassen of intrekken.

### -De biedingen beoordelen

Nadat de sluitingsdatum/tijd voorbij is wordt uw bod tegelijkertijd naar de verkoper en de makelaar verzonden en kunnen deze beoordeeld worden.

### -Aanwijzen van de koper

De keuze wordt gemaakt en de koper wordt geïnformeerd. De andere kandidaten krijgen een bericht dat het voorstel niet is geaccepteerd..

### -Aanleveren personalia

Bent u de gelukkige koper geworden? Dan kunt u direct uw persoonlijke informatie delen via het platform van Eerlijk Bieden, zodat de makelaar aan de slag kan met de

koopovereenkomst!

## 3. Wanneer ben ik in onderhandeling met regulier bieden

U bent pas in onderhandeling met de verkopende partij als deze reageert op uw bod door: a) Een tegenbod te doen. b) Expliciet te melden dat u in onderhandeling bent. U bent dus nog niet in onderhandeling als de verkopende makelaar zegt dat hij uw bod met de verkoper zal bespreken.

## 4. Mag een verkoopmakelaar doorgaan met bezichtigingen als er al over een bod onderhandeld wordt?

Ja, dat mag. Een onderhandeling hoeft namelijk niet tot een verkoop te leiden. Bovendien zal de verkoper waarschijnlijk graag willen weten of er meer belangstelling is. Ook mag er met meerdere geïnteresseerde kopers tegelijkertijd onderhandeld worden. Een makelaar moet dit wel duidelijk aan alle partijen melden. Vaak zal de verkopende makelaar belangstellenden mededelen dat er al een bod ligt of dat er onderhandelingen gaande zijn. De makelaar doet geen mededelingen over de hoogte van de biedingen. Dit zou overbieden kunnen uitlokken.

## 5. Wanneer ik de vraagprijs bied, moet de verkoper de woning dan aan mij verkopen?

Nee, de verkoper is niet verplicht de woning dan aan u te



# Vraag en antwoord

verkopen. Er is bepaald dat de vraagprijs gezien moet worden als een uitnodiging tot het doen van een bod. Ook als u de vraagprijs biedt, kan de verkoper dus beslissen of hij uw bod wel of niet aanvaardt, of (via zijn makelaar) een tegenbod doet.

## **6. Kan de verkoper de vraagprijs van een woning tijdens de onderhandeling verhogen?**

Ja, de verkoper kan besluiten de vraagprijs te verhogen of te verlagen. Daarnaast heeft u als potentiële koper ook het recht tijdens de onderhandelingen uw bod te verlagen. Zodra de verkopende partij een tegenbod doet, vervalt namelijk uw eerdere bod.

## **7. Mag een makelaar tijdens de onderhandeling het systeem van verkoop wijzigen?**

Ja, dat mag. Soms zijn er zo veel belangstellenden die de vraagprijs bieden of benaderen, dat het moeilijk te bepalen is wie de beste koper is. Op dat moment kan de verkoper, op advies van zijn makelaar, besluiten de biedingsprocedure te wijzigen in een verkoop via inschrijving. Alle bidders krijgen een gelijke kans om een bod uit te brengen. De makelaar dient uiteraard eerst eventueel eerder gedane toezeggingen of afspraken na te komen, voordat de procedure veranderd wordt.

## **8. Moet de makelaar met mij**

## **als eerste in onderhandeling als ik de eerste ben die een afspraak maakt voor een bezichtiging? Of als ik als eerste een bod uitbreng?**

Nee, dit hoeft niet. De verkoper bepaalt samen met de verkopende makelaar met wie hij in onderhandeling gaat. Vraag van te voren naar de verkoopprocedure om teleurstelling te voorkomen.

## **9. Hoe komt de koop tot stand?**

Als verkoper en koper het eens zijn over de belangrijkste zaken, zoals prijs, leveringsdatum, ontbindende voorwaarden en eventuele afspraken over roerende zaken, dan legt de verkopende makelaar de afspraken vast in de koopovereenkomst. Pas als beide partijen de koopovereenkomst hebben ondertekend, komt de koop tot stand. Ontbindende voorwaarden zijn een belangrijk aandachtspunt. Als u deze opgenomen wilt hebben in de koopovereenkomst, dan moet u dit meenemen in de onderhandelingen. Als koper krijgt u niet automatisch een ontbindende voorwaarde. Koper en verkoper moeten het eens zijn over aanvullende afspraken en ontbindende voorwaarden voordat de koopovereenkomst wordt opgemaakt.

Voorbeelden van ontbindende voorwaarden zijn:


- Financieringsvoorbehoud.
- Negatieve uitkomst van een bouwkundige keuring.

- Het niet verkrijgen van Nationale hypotheekgarantie.
- No-Risk clausule.

De koop komt pas tot stand op het moment dat de koopovereenkomst door beide partijen is ondertekend. Dit vloeit voort uit de Wet Koop onroerende zaak en heet het schriftelijkheidsvereiste. Een mondelinge of per e-mail bevestigde afspraak is dus niet voldoende. Zodra de verkoper en de koper de koopovereenkomst hebben ondertekend en de koper een afschrift van de overeenkomst heeft ontvangen, treedt voor de particuliere koper de wettelijke bedenktijd in werking. Binnen deze tijd kunt u als koper alsnog afzien van de koop. Na deze tijd is de koop definitief rond, tenzij de ontbindende voorwaarden van toepassing zijn.

## **10. Wat houdt de drie dagen bedenktijd voor koper in?**

De wettelijk vastgestelde drie dagen bedenktijd houdt in dat u als koper zonder opgaaf van redenen de koop kunt ontbinden. De bedenktijd van drie dagen gaat in zodra een kopie van de getekende koopovereenkomst aan de koper ter hand is gesteld. De bedenktijd kan langer duren dan drie dagen als deze eindigt op een zaterdag, zondag of algemeen erkende feestdag. Hiervoor zijn regels opgesteld. De makelaar kan aangeven tot wanneer de bedenktijd loopt.

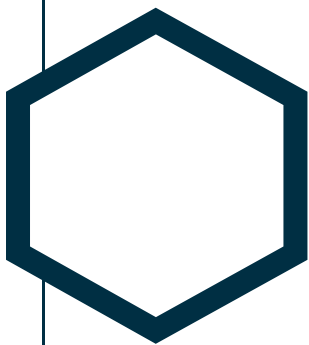

## Extra informatie

Alle door Margit Nijboer Makelaardij en de verkoper verstrekte informatie moet uitsluitend gezien worden als een uitnodiging tot nader overleg cq. tot het uitbrengen van een bod.

### **Erfdienstbaarheden**

Indien er op de woning c.q. het perceel erfdienstbaarheden, kwalitatieve verplichtingen en/of andere bedingen rusten, gaan deze over op de koper en worden als bijlage behorend bij de koopakte gesteld, meestal in de vorm van het eigendomsbewijs.

### **Koopakte**

Behoudens nadere afspraken gelden de standaardregels, zoals deze voorkomen in de model koopakte VBO, NVM, VastgoedPro, Consumentenbond en de Vereniging eigen huis.

### **Waarborgsom/bankgarantie**

De waarborgsom bedraagt 10% en dient te worden voldaan aan de notaris binnen de vastgestelde termijn.

### **Ontbindende voorwaarden**

Eventueel door de koper te maken voorbehouden (zoals het verkrijgen van een woonvergunning, hypotheek of hypotheekgarantie) worden alleen vermeld als deze in de onderhandelingen zijn afgesproken.

### **Ouderdomsclausule**

In de koopovereenkomst zal, indien van toepassing, worden opgenomen dat koper verklaart ermee bekend te zijn dat de onroerende zaak meer dan 15 jaar oud is, hetgeen betekent dat de eisen die aan de bouwkundige kwaliteit gesteld worden, lager kunnen liggen dan bij nieuwere objecten.



Marijke Leegwater - Backoffice manager  
Margit Nijboer - Makelaar RMT



Neem dan contact op met ons kantoor:

Lepelaar 2G  
1628GZ Hoorn  
0229-228 014  
info@margitnijboer.nl  
www.margitnijboer.nl