



MARGIT NIJBOER
makelaardij

Bieden vanaf
€ 300.000,- k.k.

Weegbree 97
Zwaag

0229-228 014
info@margitnijboer.nl
www.margitnijboer.nl



Beschrijving

Hartstikke leuke eengezinswoning met een sfeervolle living, de keuken is een eye-catcher met kookeiland, bijkeuken met toilet in de aanbouw, diepe zonnige tuin met achterom en geen directe achterburen.

De woning telt 3 royale slaapkamer en een moderne badkamer en de ligging is super! Scholen, winkelcentrum, sportfaciliteiten en park op een steenworp afstand en een snelle aansluiting op de A7.

Kortom een ontzettende leuke woning om te wonen!

Entree

De leuke en verzorgde voortuin waar siertegels liggen met verlichting, aangelengd met kunstgras en een degelijke halve schutting met betonpalen nodigen al uit om verder te kijken.

Een mooie en degelijke voordeur met 4 punt sluiting geeft toegang tot de hal met een garderobehoek, radiator, inbouwspots voor de verlichting, gespoten wanden en een paneeldeur met facet geslepen glas naar de living.

Living

Gezellige straatgerichte living met veel lichtinval. Op de vloer ligt een lichte laminaatvloer die vanuit de hal is doorgelegd. De wanden en het plafond zijn gespoten en een voorraam kan open wat altijd prettig is voor extra ventilatie.

Keuken

De eye-catcher bij deze woning is beslist de keuken met kookeiland.....!

Naast enorm veel kastruimte, laden en stopcontacten heeft u veel werkblad, uitgevoerd in natuursteen en zoals te verwachten de diverse inbouwapparatuur, zoals: de vaatwasser, maar liefst 2 combimagnetrons, 4 laden vriezer, koelkast, 5 pits gaskomfoor en een design afzuigkap met de afvoer naar buiten.

Boven het werkblad is een verlaagd plafond met inbouwspots.

Een raampartij waar ook een raam open kan geeft zicht op de tuin en een designradiator verwarmd de ruimte.

Bijkeuken

Vanuit de keuken geeft een paneeldeur toegang tot de geïsoleerde bijkeuken waar een laminaatvloer is gelegd. Naast de wasmachine- en drogeraansluiting treft u hier nog een paneeldeur naar een modern betegelde toiletruimte met wandcloset, Belgisch hardstenen fonteintje, inbouwspot en natuurlijke ventilatie.

Ook deze ruimte kan goed worden geventileerd vanwege een draai/kiepraam met dubbel glas in een kunststof kozijn en de tuindeur.

Tuin

Deze bijna 10 meter diepe tuin op het noordwesten staat garant voor veel zon en schaduw op het heetst van de dag tegen de achterpui. De tuin is geheel bestraat, er is een buitenkraan, een achterom en u heeft hier geen inkijk van achterburen want achter de woning en de hoge bomen liggen het park en de sportvelden.

De aanbouw van de bijkeuken heeft trespa boeidelen.

1e Verdieping

Vanuit de living geeft de trap toegang tot de slaapverdieping en boven aan de trap zit een deur zodat warmte en geluiden beneden blijven. Er is een betonnen verdiepingsvloer en vanaf de overloop is een laminaatvloer doorgelegd in de slaapkamers.

1e Slaapkamer achterzijde – ruime kamer met een groot Velux dakraam, de wanden zijn behangen.

2e Slaapkamer voorzijde – via een paneeldeur naar de royale slaapkamer, voorheen 2 kamers, met een dakkapel met dubbel

glas in een kunststof kozijn, een vast raam, 2 draai/kiepramen en elektrisch te bedienen verduistering screen aan de buitenzijde van de dakkapel. De buitenzijde is afgewerkt met trespa. De wanden zijn gespoten, inbouwspots verlichten de kamer en een wandmeubel blijft achter.

Badkamer

Modern betegelde badkamer met een douchehoek met glazen schuifwanden, thermostaatkraan, hand- en regendouche. Verder een wastafelmeubel met 2 laden, spiegel, verlichting en een stopcontact. Een 2e wandcloset, de schuine wand en het plafond zijn gestuukt en er is een kunststof Velux dakraam geplaatst voor de natuurlijke ventilatie.

2e Verdieping

Vaste dichte trap naar de zolderverdieping met ook een betonnen verdiepingsvloer waar een lichte laminaatvloer overheen is gelegd.


Hier treffen we de 3e royale slaapkamer. Er zit een dakkapel met schuin pannen dak en enkel glas. Het plafond en de schuine wanden zijn gestuukt en een paneeldeur geeft toegang tot een bergruimte waar ook de CV installatie is geplaatst.


Bijzonderheden:

- Glasvezel is aangelegd in de straat, moet enkel nog naar binnen worden gehaald
- Op steenworp afstand is een voetbal- tennis- en boogschietvereniging, Ballorig, sportschool, winkelcentrum, basisschool en een snelle aansluiting op de A7
- Fijne en rustige woonomgeving






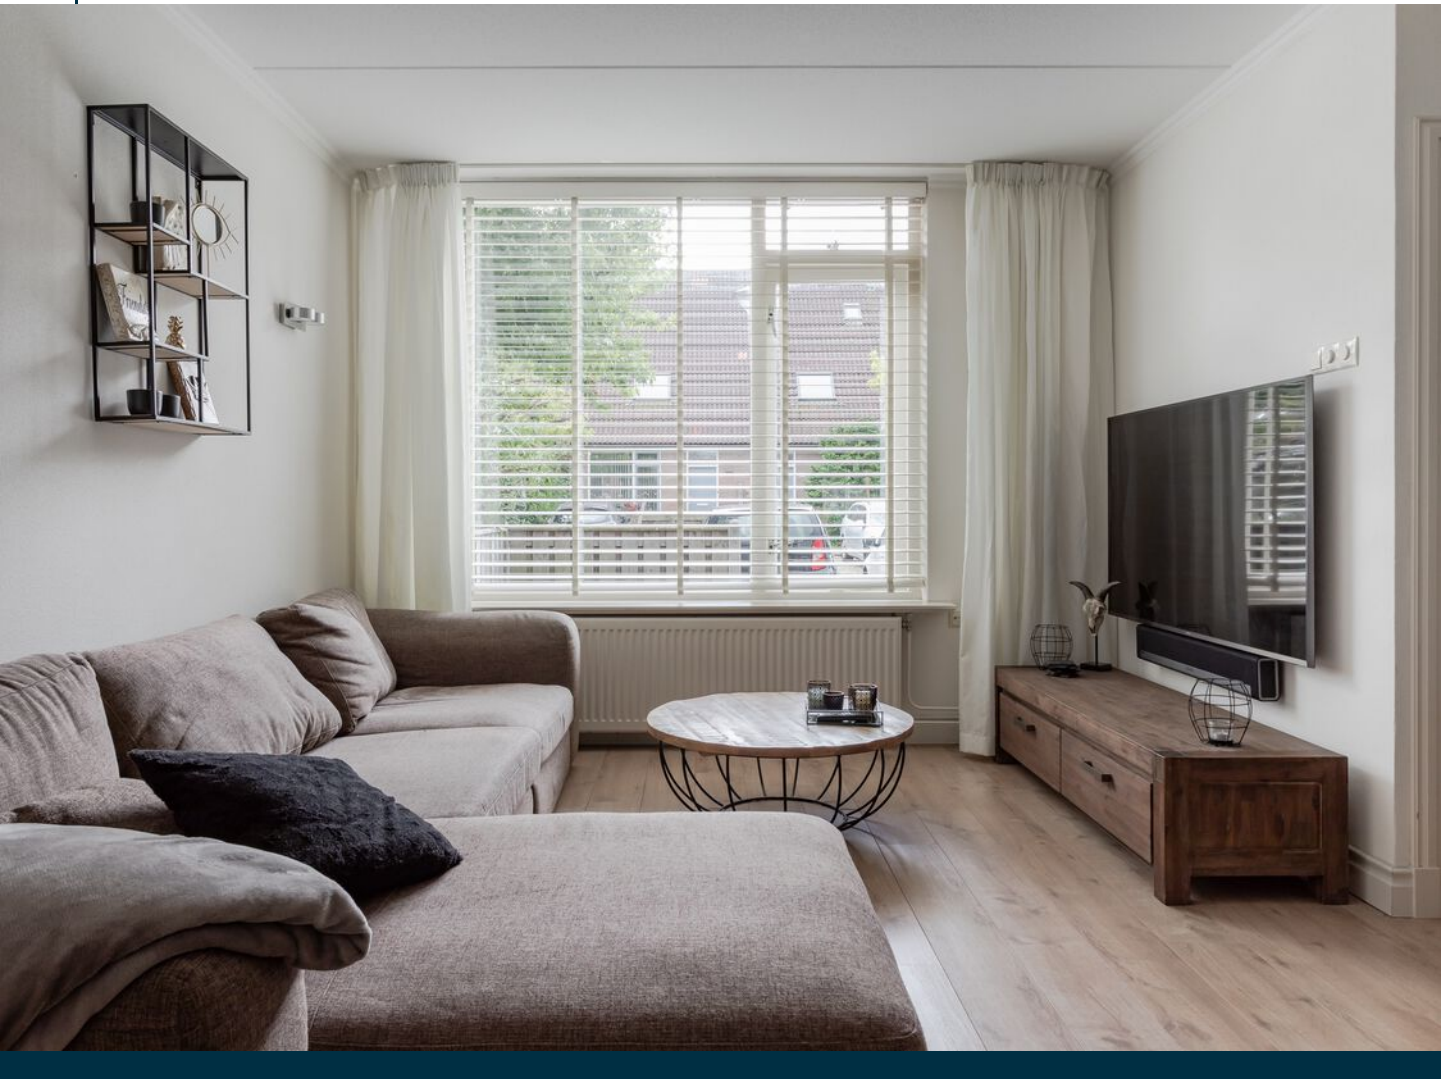

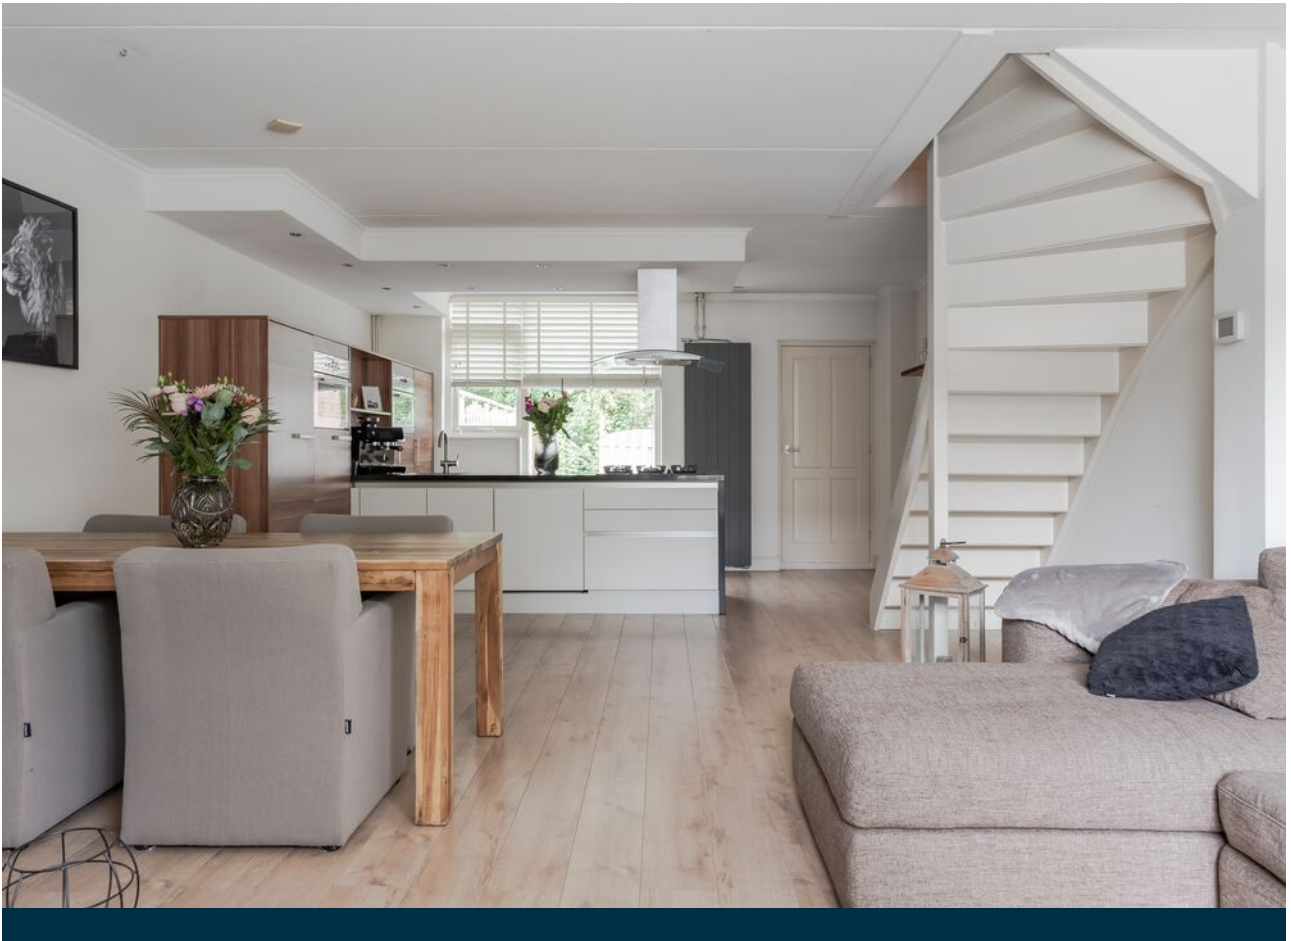






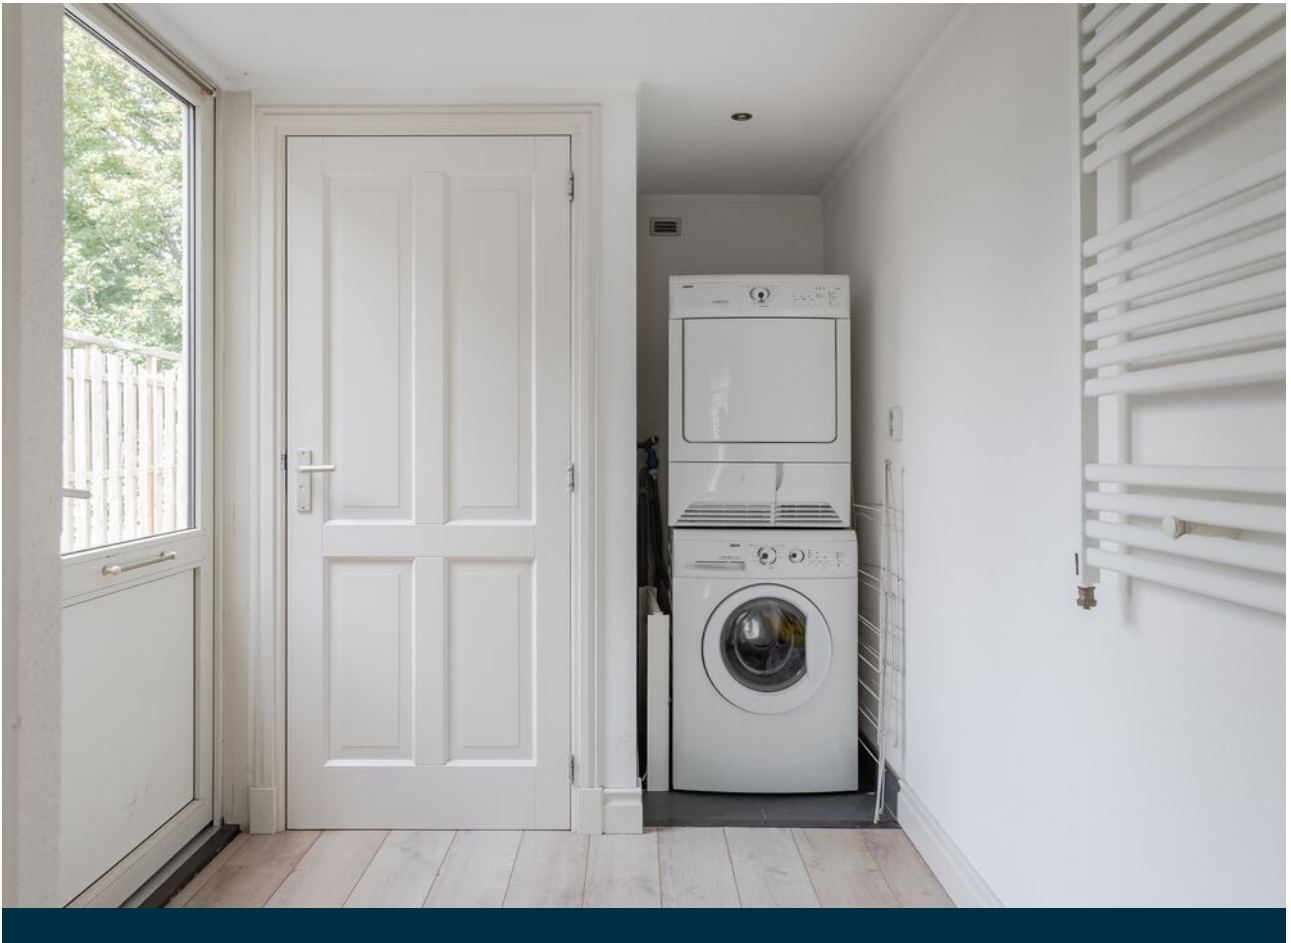





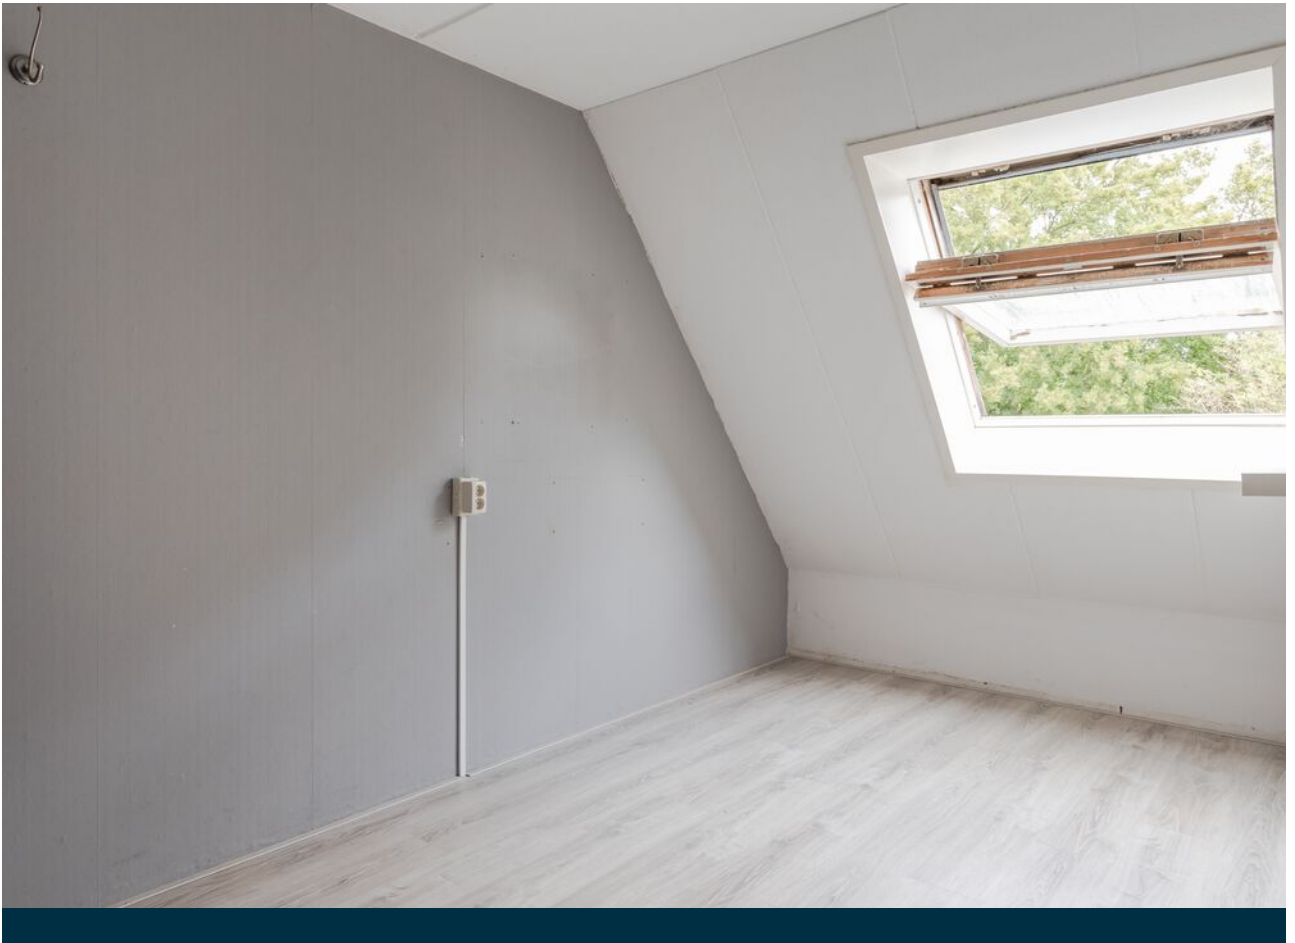





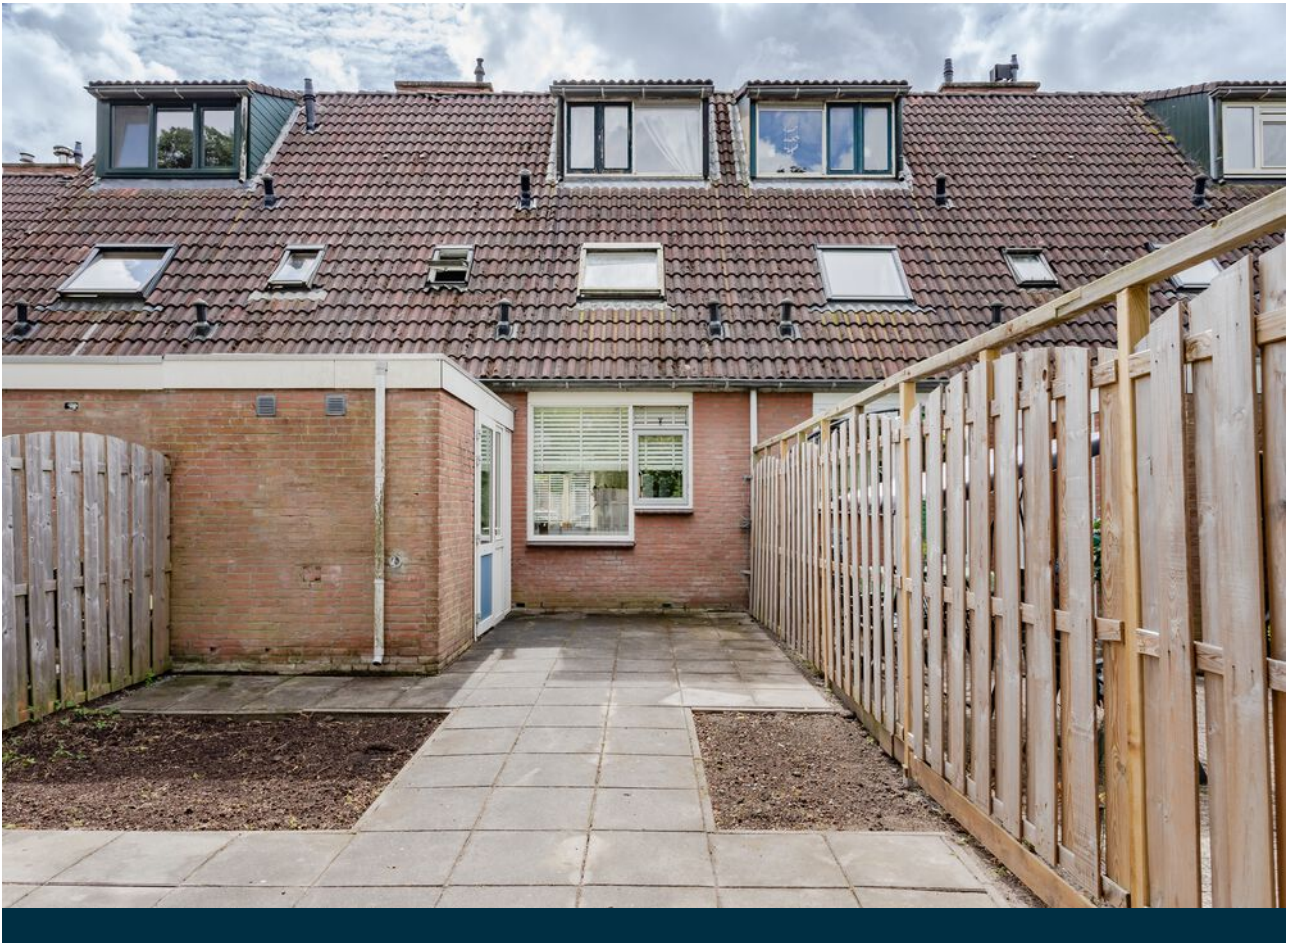

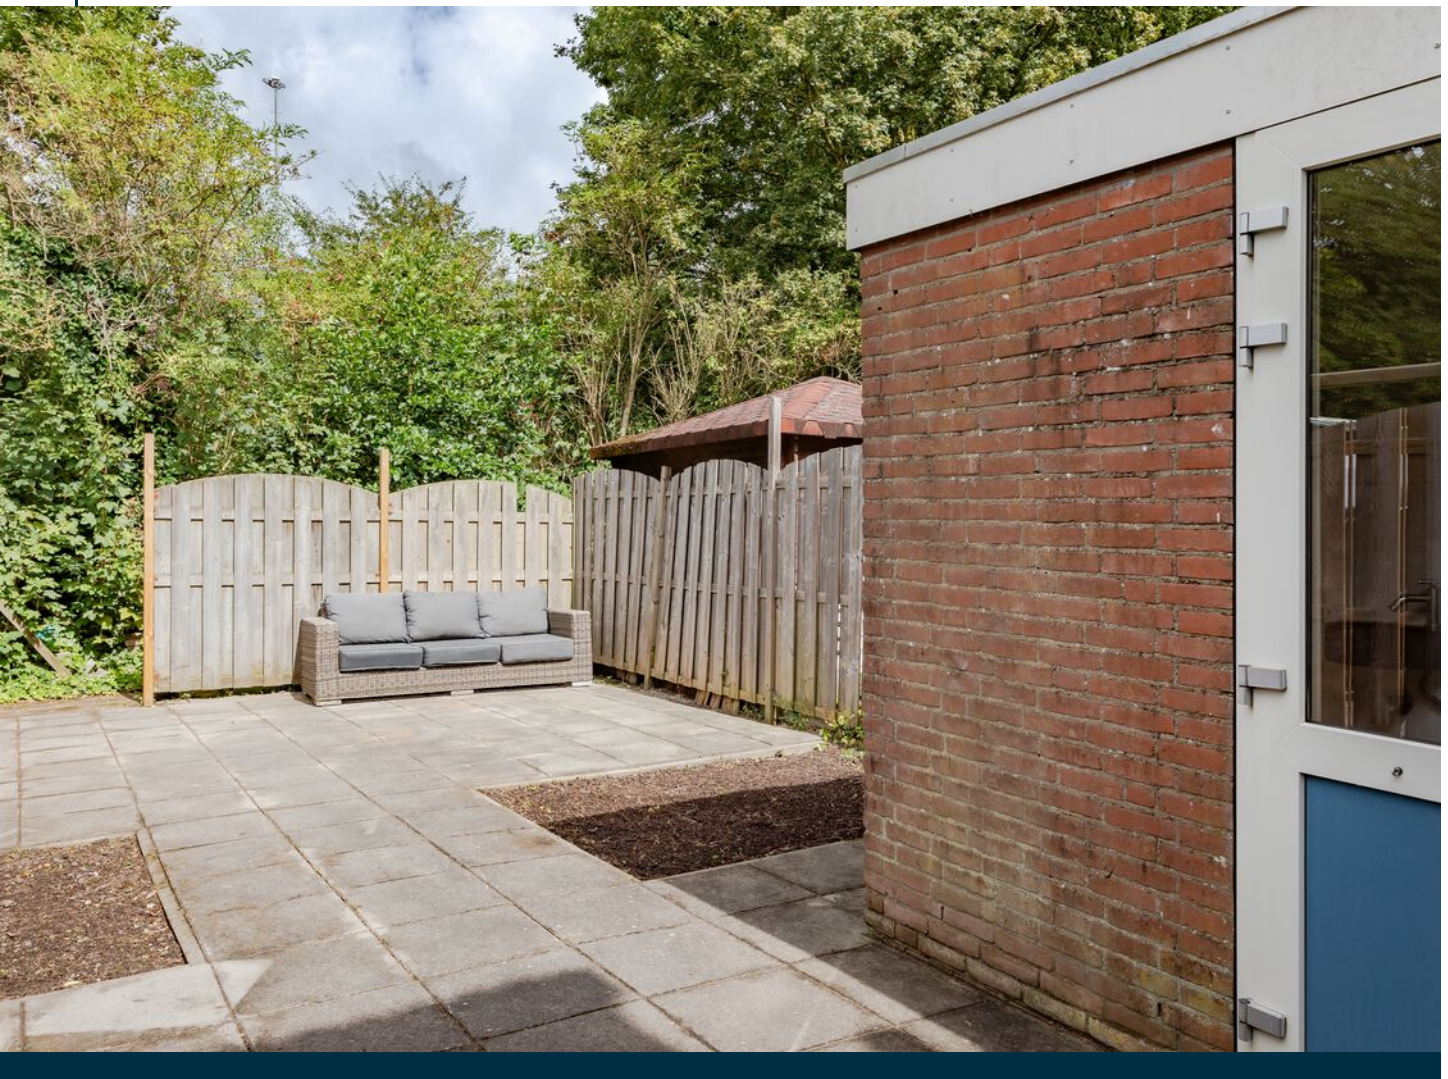






Begane grond met tuin






Begane grond

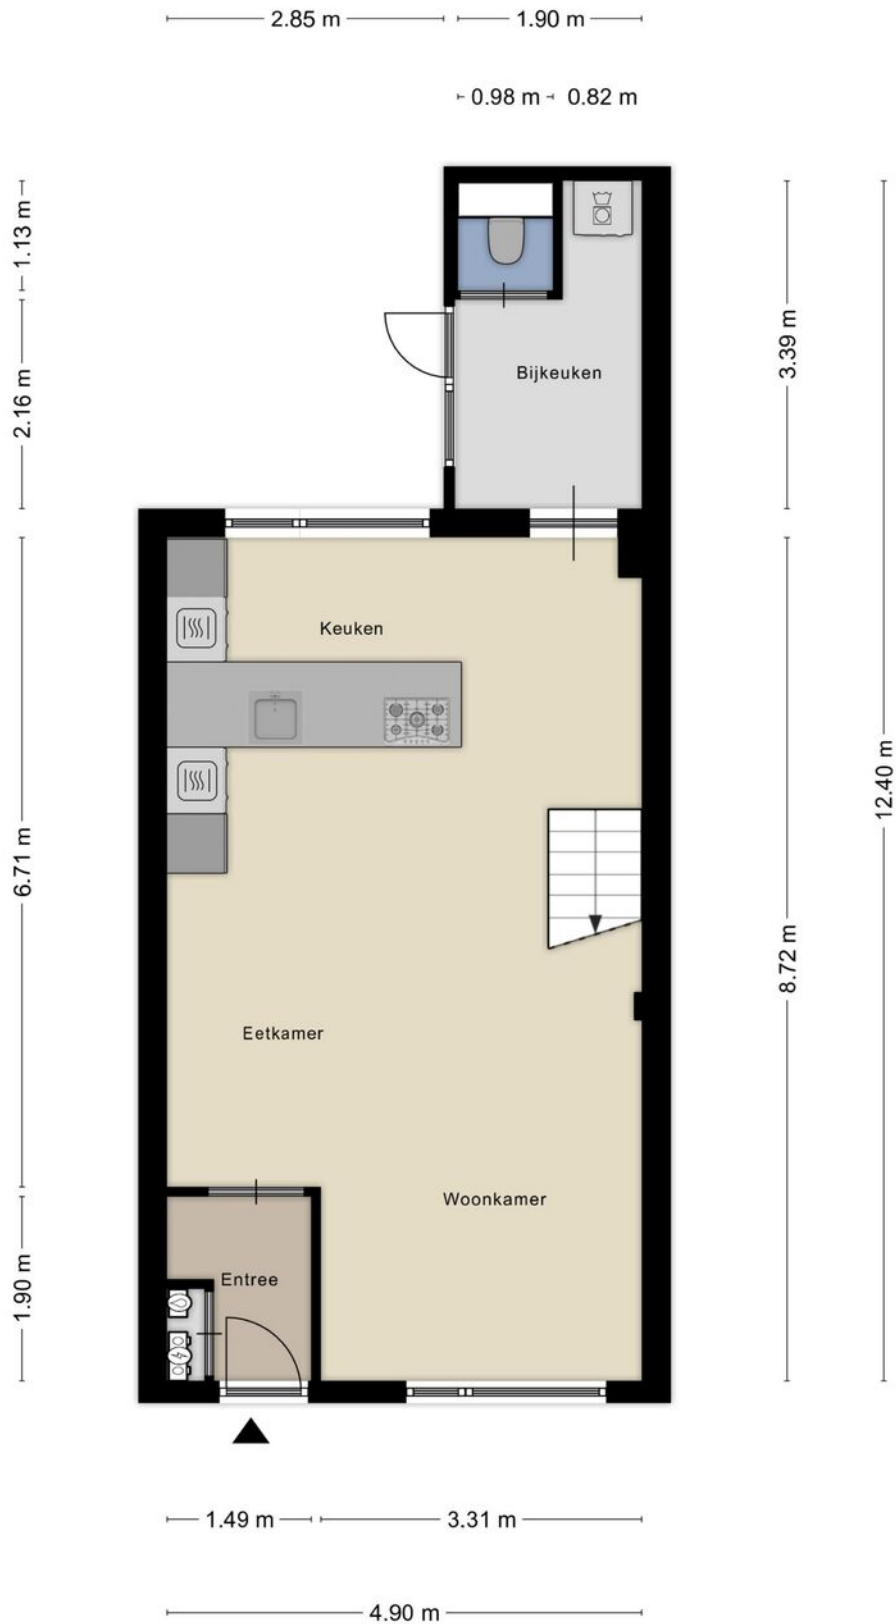




Begane grond 3D

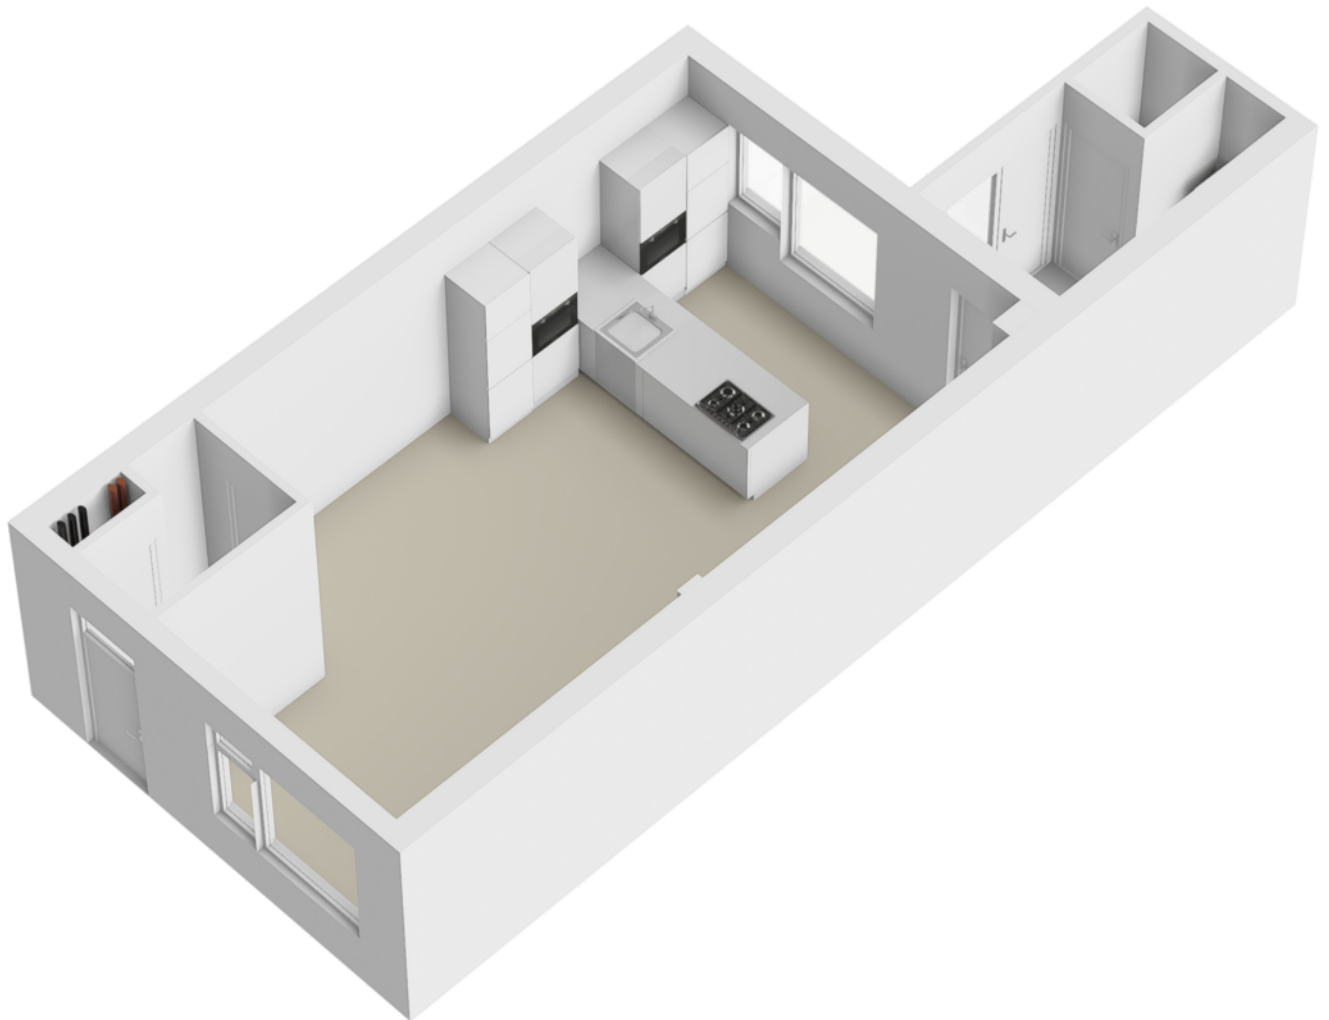




1e verdieping

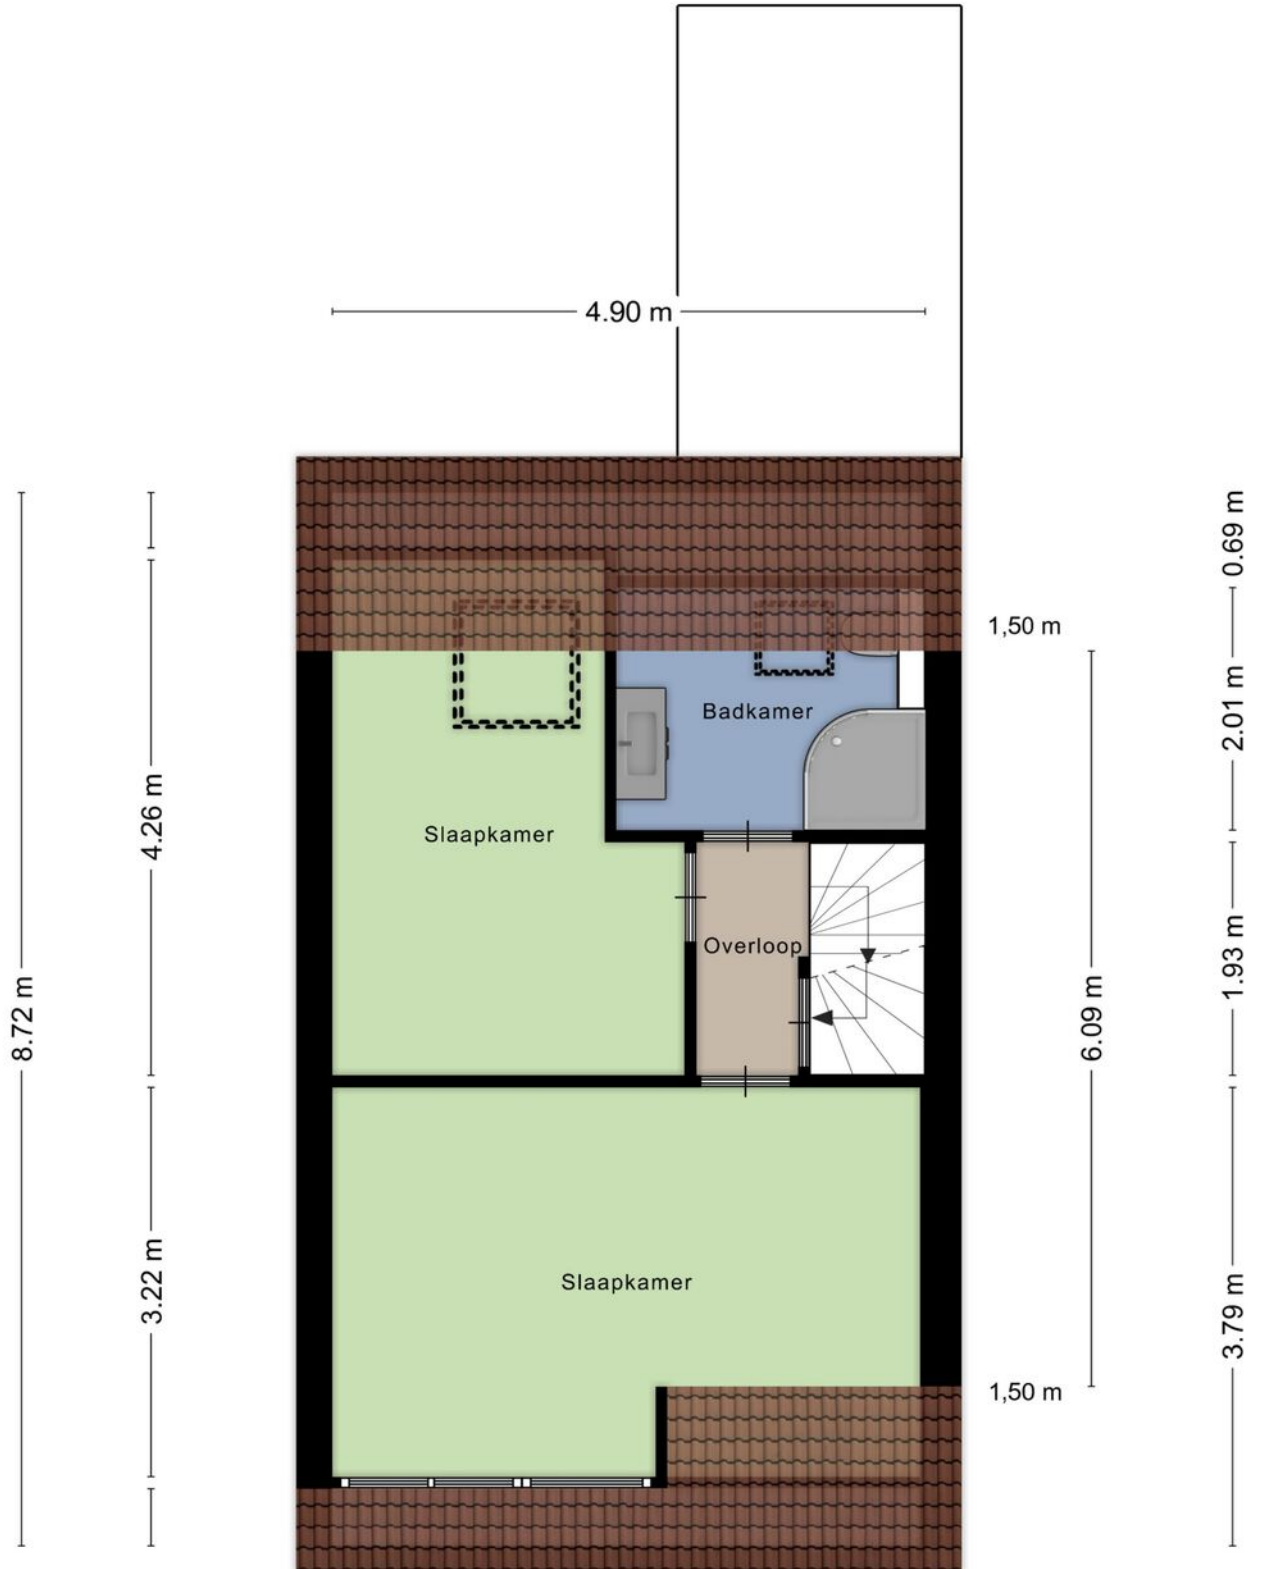




1e verdieping 3D

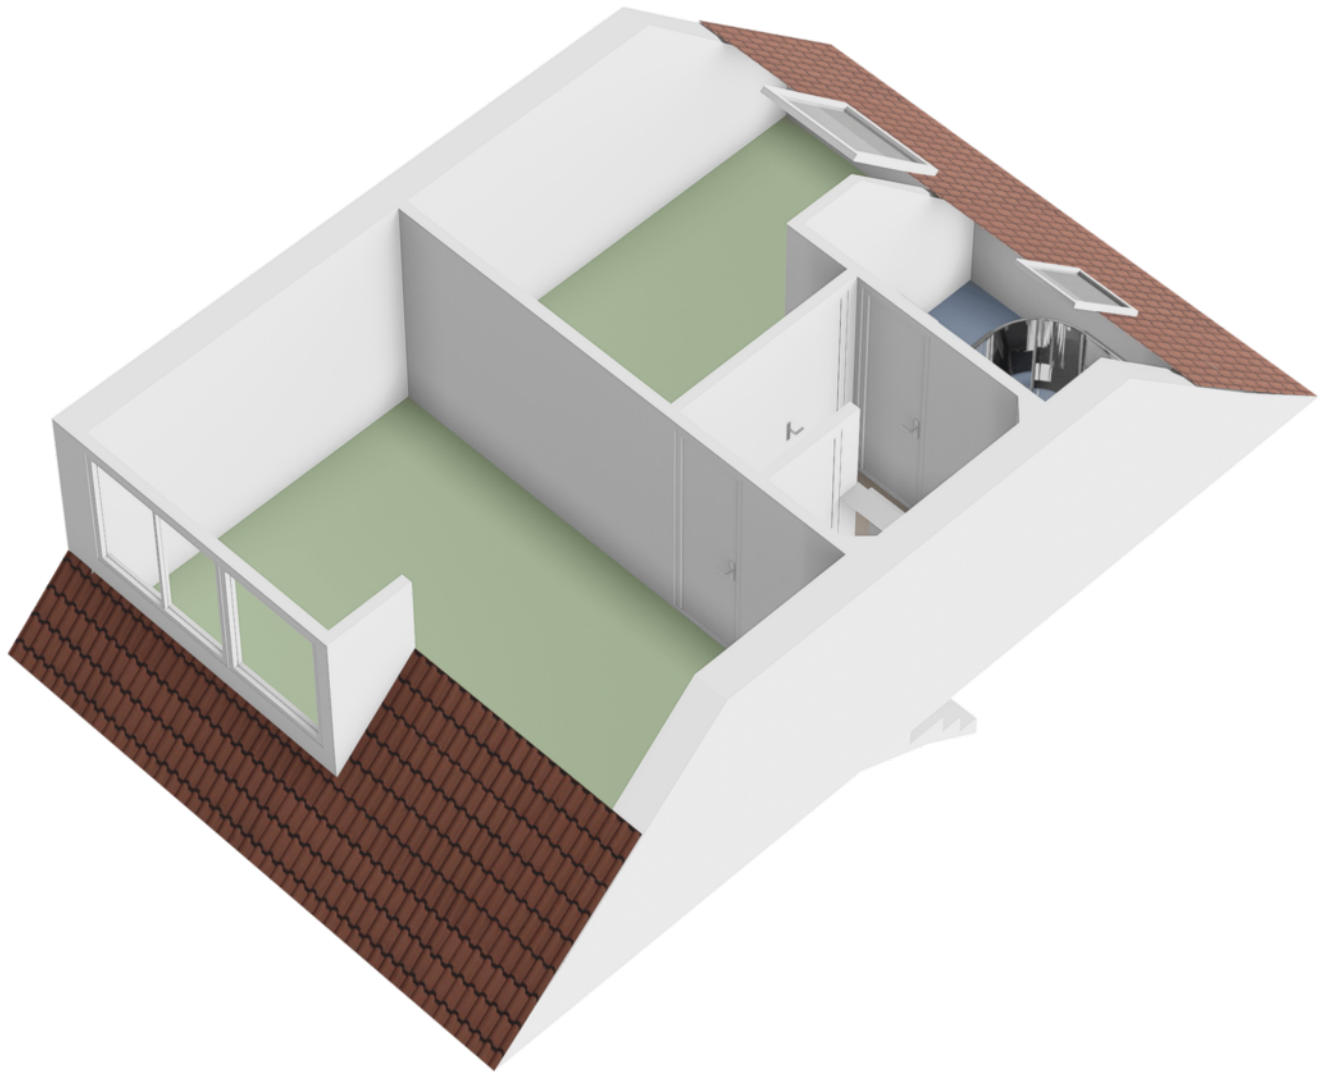




2e verdieping

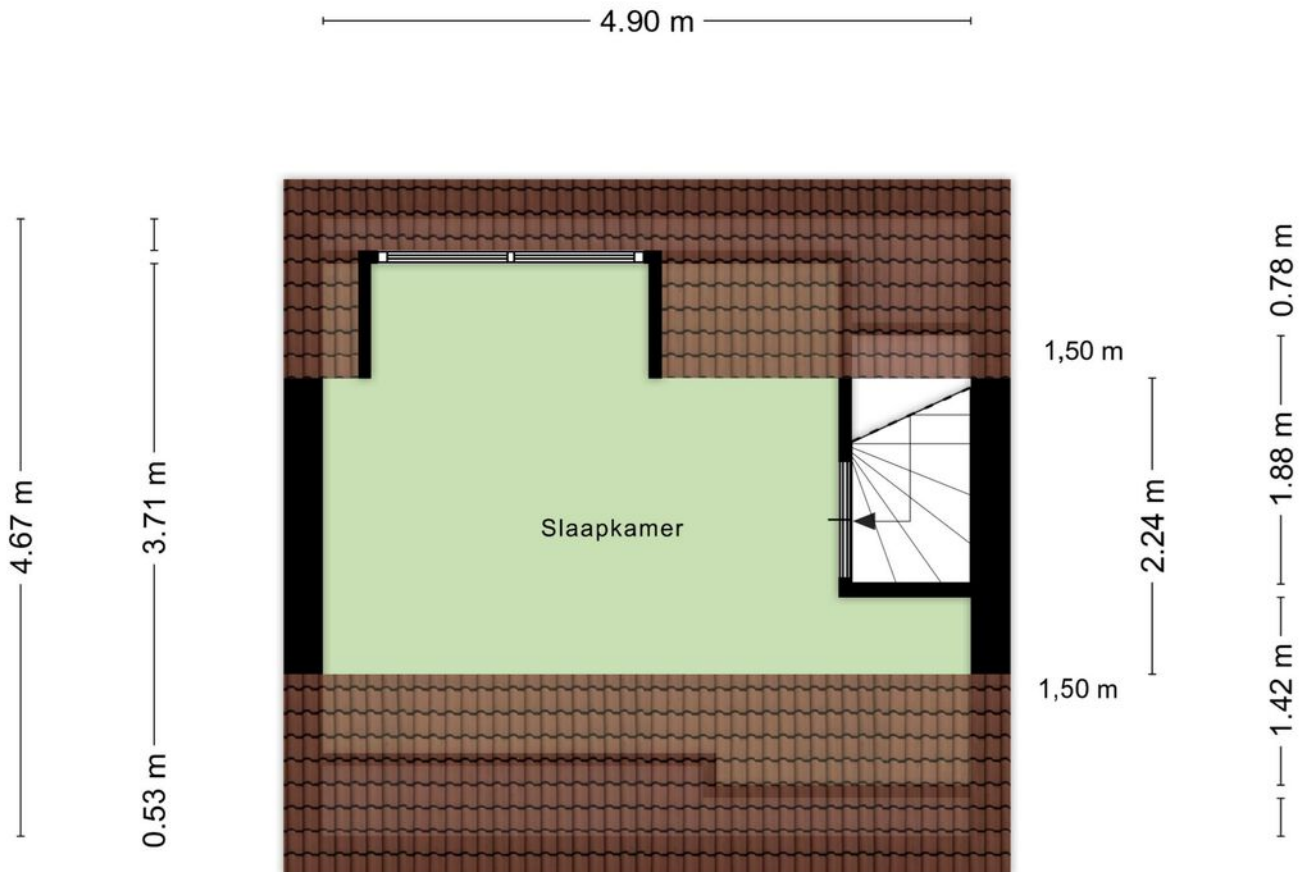

Aan de plattegronden kunnen geen rechten worden ontleend
© Zibber www.zibber.nl






2e verdieping 3D

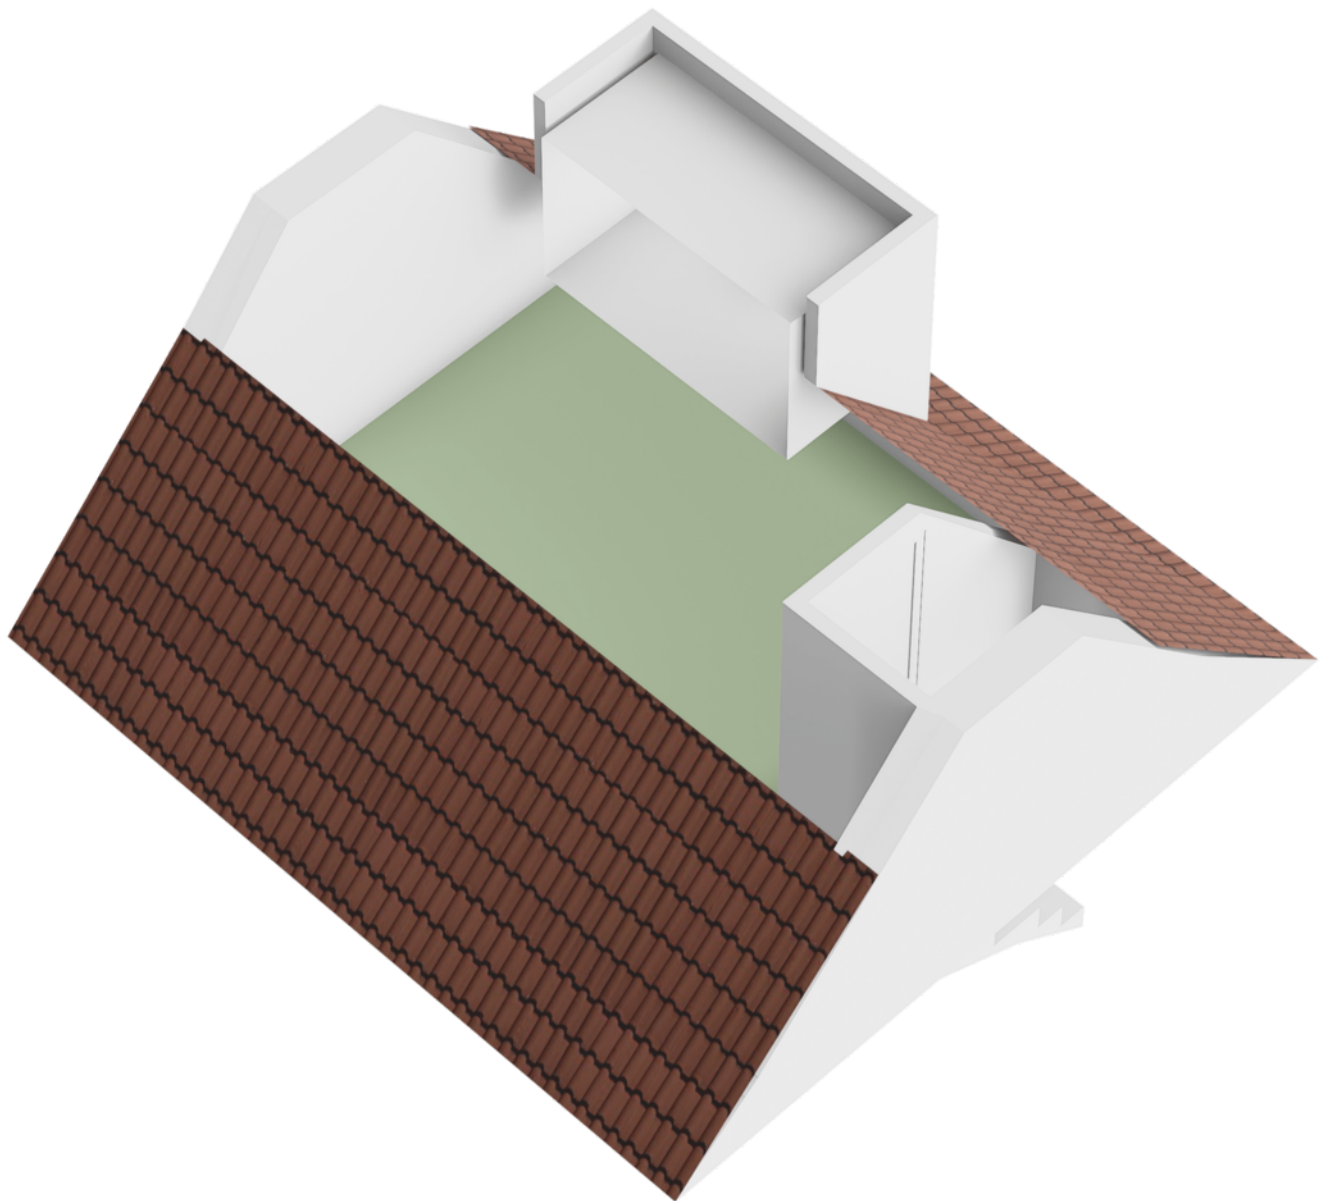

Locatie

op de kaart

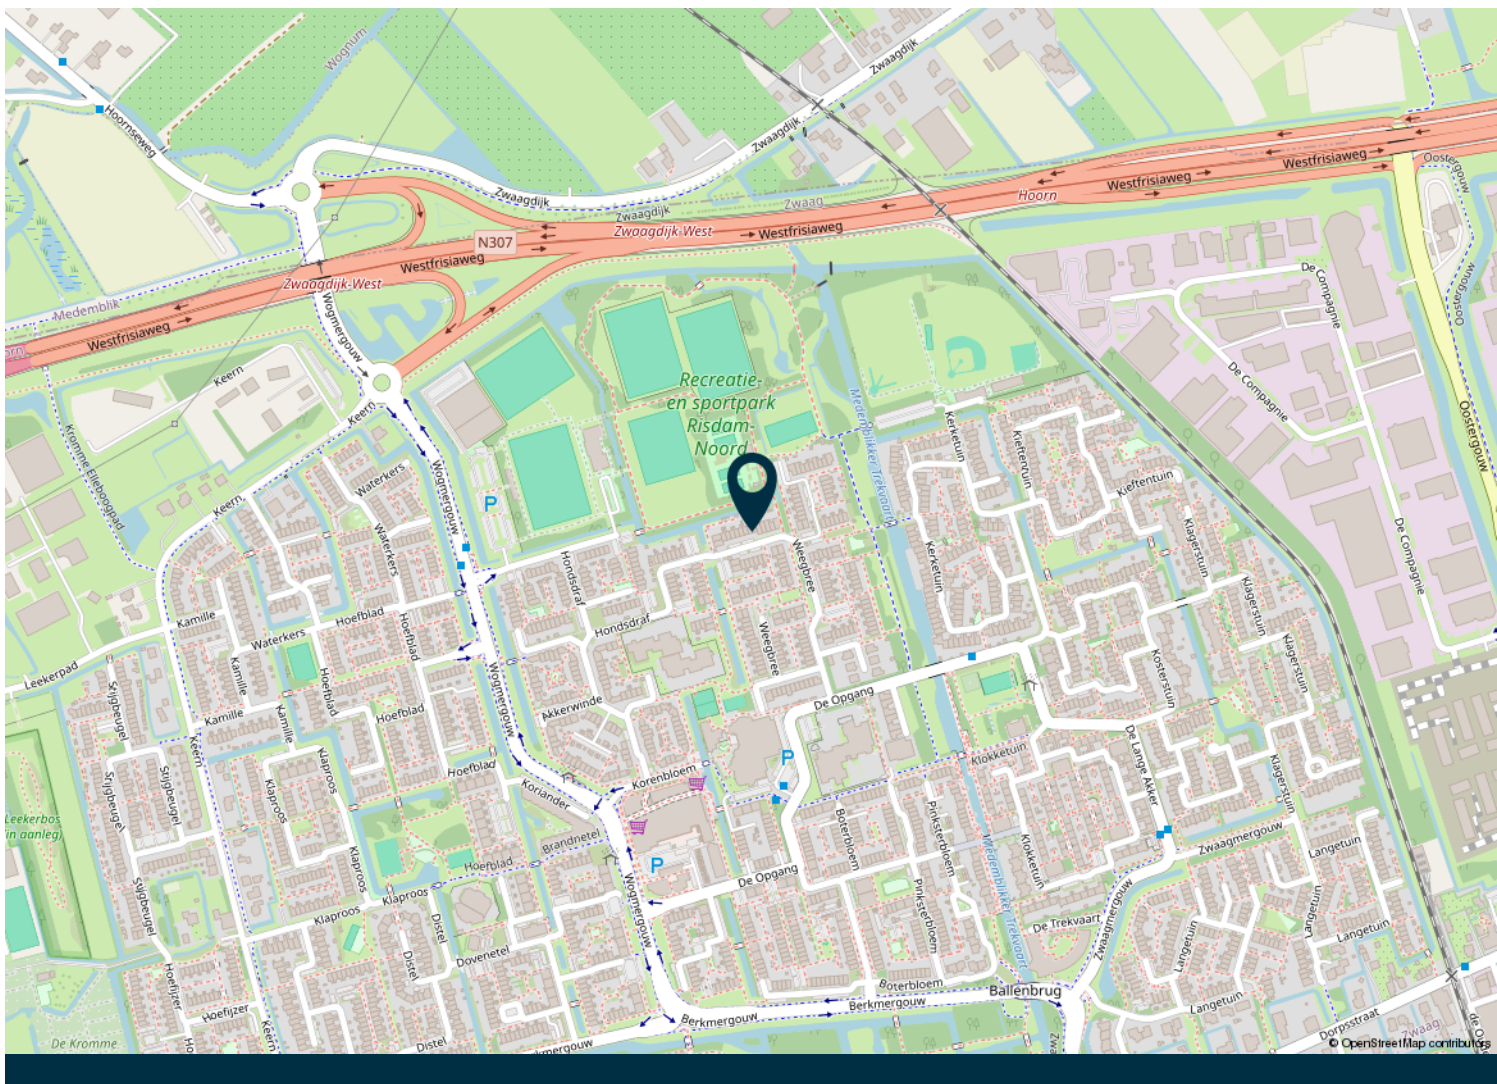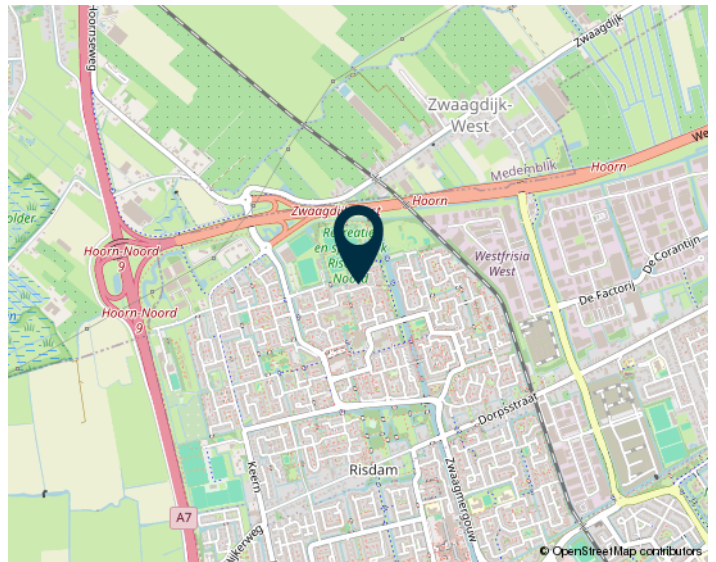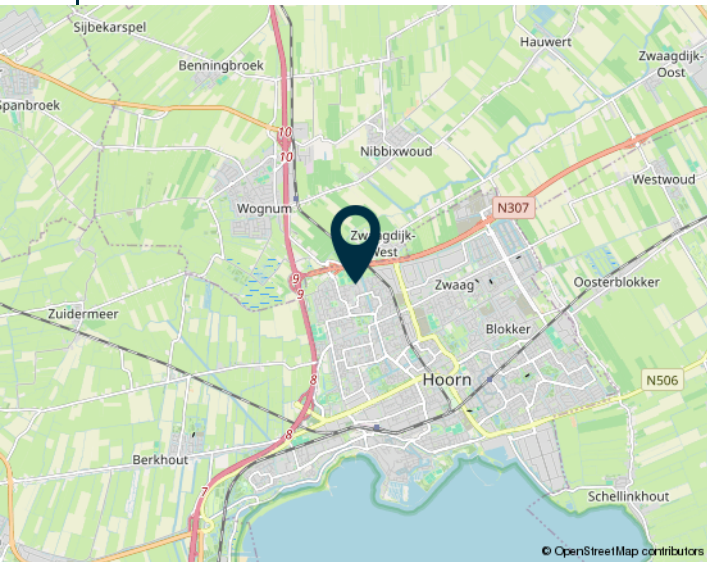



Kadastrale kaart

Kadastrale kaart

Uw referentie: Margit Nijboer



0 5 10 15 20 25m

12345	Deze kaart is noordgericht	Schaal 1: 500	
25	Perceelnummer	Kadastrale gemeente Hoorn	
	Huisnummer	Sectie I	
	Vastgestelde kadastrale grens	Perceel 4975	
	Voorlopige kadastrale grens		
	Administratieve kadastrale grens		
	Bebouwing		

Voor een eensluidend uittreksel, geleverd op 29 juli 2024
De bewaarder van het kadaster en de openbare registers

Aan dit uittreksel kunnen geen betrouwbare maten worden ontleend.
De Dienst voor het kadaster en de openbare registers behoudt zich de intellectuele eigendomsrechten voor, waaronder het auteursrecht en het databankenrecht.



Kenmerken

Algemene informatie	
Type object	Tussenwoning
Aanvaarding	In overleg
Bouwjaar	1980
Inhoud	337 m ³
Gebruiksoppervlakte	95 m ²
Perceeloppervlakte	127 m ²
Kadastrale gegevens	Gemeente Hoorn, sectie I, nummer 4975
Indeling	
Aantal kamers	4
Aantal slaapkamers	3
Aantal badkamers	1
Aantal toiletten	2
Tuin	
Type	Achtertuint
Lengte/Breedte	9,6 x 5,5 meter
Oriëntatie	Noordwest
Heeft een achterom	Ja
Heeft schuur/berging	Nee
Energie label informatie	
CV ketel	Intergas HRE
Verwarmingssysteem	CV ketel
Warmwater	CV ketel
Bouwjaar	2016
Combiketel	Ja
Elektra	6 groepen, aardlekschakelaar en slimme meters
Isolatie	Volledig geïsoleerd
Energie label	C, geldig tot 6 augustus 2034, registratienummer 192047048

Over ons



MARGIT NIJBOER
makelaardij

**Onder de pannen met
MARGIT NIJBOER
MAKELAARDIJ**

Margit Nijboer, makelaar sinds 1997 en Marijke Leegwater sinds 2001 de scepterzwaaijer over de backoffice, vormen door onze jarenlange samenwerking een 'dreamteam'.

Wij zijn de lokale experts en kennen de regio Hoorn en West-Friesland van binnen en buiten. U kunt bij ons terecht voor alle onroerend goed vragen en adviezen.

Margit Nijboer Makelaardij ondersteunt u bij elke stap: Van tips om het huis verkoopklaar te maken, de beste presentatie tot aan de verkoop van uw woning.





Eerlijk bieden

Heeft u na de bezichtiging serieuze interesse in deze woning, dan nodigen wij u graag uit om een bod uit te brengen.

1. Vraag naar de verkoopmethode

In principe geeft de makelaar altijd vooraf, in bv de verkooptekst, of tijdens de bezichtiging, aan welke verkoopmethode er wordt gehanteerd. De meest voorkomende zijn: 1. Regulier bieden; u kunt direct een bod doen en er wordt met u een onderhandeling gestart als het voorstel interessant is en 2. Een verkoop via inschrijving; u kunt voor een bepaalde deadline uw bod kenbaar maken aan de makelaar. Als er gekozen is voor een verkoop via inschrijving heeft iedereen een gelijke en eerlijke kans om deze woning te kunnen kopen. De verkoper en de makelaar hebben tot het moment van sluiting geen inzage in de biedingen, wat een eerlijke en transparante manier van verkopen garandeert.

Wij maken gebruik van het keurmerk 'Eerlijk Bieden'.

2. Dien uw bod in via Eerlijk Bieden

Afhankelijk van de verkoopmethode zijn er twee manieren om uw bod kenbaar te maken via Eerlijk Bieden. Eerlijk bieden heeft een overzichtelijk online biedformulier ontwikkeld. Hoe dit systeem precies werkt leggen, wij graag uit.

Bod kenbaar maken via inschrijving

Via de knop onderaan de homepage 'bieden bij Margit Nijboer' op onze site kunt u een bod uitbrengen bij de betreffende woning. Er worden gegevens gevraagd ter verificatie en dan komt u bij het formulier uit. Hier kunt u alle gegevens invullen die nodig zijn voor het uitbrengen van een bod. Komt u er niet uit, u kunt ons altijd even bellen!

Bevestiging van uw bod

Zodra u op 'verzenden' heeft gedrukt, is uw bod succesvol geplaatst. Vanuit Eerlijk Bieden krijgt u altijd ter bevestiging een mail met uw gebruikerscode. Met deze code kunt u uw bod tot het verlopen van de deadline aanpassen of intrekken.

De biedingen beoordelen

Nadat de sluitingsdatum/tijd voorbij is worden alle biedingen tegelijkertijd naar de verkoper en de makelaar verzonden en worden deze beoordeeld. Aanwijzen van de koper De keuze wordt gemaakt en de koper wordt geïnformeerd. De andere kandidaten krijgen een bericht dat hun voorstel niet is geaccepteerd.

Aanleveren personalia

Bent u de gelukkige koper? Dan kunt u direct uw personalia delen, zodat de makelaar aan de slag kan met het opstellen van de concept koopovereenkomst.

Bod kenbaar maken via regulier bieden

Bij regulier bieden kunt u direct een bod doen en wordt er met u een onderhandeling gestart als het voorstel interessant is. U bent pas in onderhandeling met de verkopende partij als deze reageert op uw bod door 1. Een tegenbod te doen of 2. Expliciet te melden dat u in onderhandeling bent. U bent dus nog niet in onderhandeling als de verkopende makelaar zegt dat zij uw bod met de verkoper zal bespreken.

3. Mag een verkoopmakelaar doorgaan met bezichtigen als er al over een bod wordt onderhandeld?

Ja, dat mag. Een onderhandeling hoeft namelijk niet tot een verkoop te leiden. Bovendien zal de verkoper waarschijnlijk graag willen weten of er meer belangstelling is. Ook mag er met meerdere geïnteresseerde kopers tegelijkertijd worden onderhandeld. Een makelaar moet dit wel duidelijk aan alle partijen melden. Vaak zal de verkopende makelaar belangstellenden mededelen dat er al een bod ligt of dat er onderhandelingen gaande zijn. De makelaar doet geen mededelingen over de hoogte van de biedingen. Dit zou overbieden kunnen uitlokken.

4. Als u de vraagprijs biedt, moet de verkoper de woning dan aan u verkopen?

Nee, de verkoper is niet verplicht



Eerlijk bieden

de woning dan aan u te verkopen. Er is bepaald dat de vraagprijs gezien moet worden als een uitnodiging tot het doen van een bod. Ook als u de vraagprijs biedt, kan de verkoper dus beslissen of hij uw bod wel of niet aanvaardt, of via haar makelaar een tegenbod doet.

5. Kan de verkoper de vraagprijs van een woning tijdens de onderhandeling verhogen?

Ja, de verkoper kan besluiten de vraagprijs te verhogen of te verlagen. Daarnaast heeft u als potentiële koper ook het recht tijdens de onderhandelingen uw bod te verlagen. Zodra de verkopende partij een tegenbod doet, vervalt namelijk uw eerdere bod.

6. Mag een makelaar tijdens de onderhandeling de procedure van verkoop wijzigen?

Ja, dat mag. Soms zijn er zo veel belangstellenden die de vraagprijs bieden of benaderen, dat het moeilijk te bepalen is wie de beste koper is. Op dat moment kan de verkoper, op advies van haar makelaar, besluiten de biedingsprocedure te wijzigen van regulier bieden naar verkoop via inschrijving. De makelaar dient uiteraard eerst eventueel eerder gedane toezeggingen of afspraken na te komen, voordat de procedure wordt veranderd.

7. Moet de makelaar als eerste met u in onderhandeling als u

de eerste bent die een afspraak maakt voor een bezichtiging? Of als u als eerste een bod uitbrengt?

Nee, dit hoeft niet. De verkoper bepaalt samen met de verkopende makelaar met wie zij in onderhandeling gaat.

8. Hoe komt de koop tot stand?

Als verkoper en koper het eens zijn over alle belangrijke zaken, namelijk koopsom, aanvaardingsdatum, ontbindende voorwaarden en eventuele afspraken over roerende zaken, dan legt de verkopende makelaar de afspraken vast in een koopovereenkomst. Pas als beide partijen de koopovereenkomst hebben ondertekend komt de koop tot stand. Ontbindende voorwaarden zijn een belangrijk aandachtspunt. Als u deze opgenomen wilt hebben in de koopovereenkomst, dan moet u dit meenemen in de onderhandelingen. Koper en verkoper moeten het eens zijn over alle afspraken en ontbindende voorwaarden voordat de koopovereenkomst wordt opgesteld.

Voorbeelden van ontbindende voorwaarden zijn:

- Een voorbehoud voor het rondkomen van de financiering.
- Een voorbehoud voor het niet verkrijgen van NHG (Nationale Hypotheek Garantie)
- Een voorbehoud voor een negatieve uitkomst van een bouwkundige keuring.

De koop komt pas tot stand op het moment dat de koopovereenkomst door beide partijen is getekend. Dit vloeit voort uit de Wet Koop onroerende zaak en heet het 'schriftelijkheidsvereiste'. Een mondelinge of per email bevestigde afspraak is dus niet voldoende. Zodra de verkoper en de koper de koopovereenkomst hebben ondertekend en de koper een afschrift van de getekende koopovereenkomst heeft ontvangen, treedt voor de particuliere koper de wettelijke bedenktijd in werking. Binnen deze tijd kunt u als koper alsnog afzien van de koop. Na deze tijd is de koop definitief rond, tenzij er ontbindende voorwaarden van toepassing zijn.

9. Wat houdt de drie dagen bedenktijd voor koper in?

De wettelijke vastgestelde drie dagen bedenktijd houdt in dat u als koper zonder opgaaf van reden de koop kunt ontbinden. Zonder kosten. De bedenktijd van drie dagen gaat in zodra een kopie van de getekende koopovereenkomst aan koper ter hand gesteld is. De bedenktijd kan langer duren dan drie dagen als deze eindigt op een zaterdag, zondag of algemeen erkende feestdag. Hiervoor zijn regels opgesteld. De makelaar kan aangeven tot wanneer de bedenktijd loopt. De verkoper heeft geen drie dagen bedenktijd.



Extra informatie

Alle door Margit Nijboer Makelaardij en de verkoper verstrekte informatie moet uitsluitend gezien worden als een uitnodiging tot nader overleg cq. tot het uitbrengen van een bod.

Erfdienstbaarheden

Indien er op de woning c.q. het perceel erfdienstbaarheden, kwalitatieve verplichtingen en/of andere bedingen rusten, gaan deze over op de koper en worden als bijlage behorend bij de koopakte gesteld, meestal in de vorm van het eigendomsbewijs.

Koopakte

Behoudens nadere afspraken gelden de standaardregels, zoals deze voorkomen in de model koopakte VBO, NVM, VastgoedPro, Consumentenbond en de Vereniging eigen huis.

Waarborgsom/bankgarantie

De waarborgsom bedraagt 10% en dient te worden voldaan aan de notaris binnen de vastgestelde termijn.

Ontbindende voorwaarden

Eventueel door de koper te maken voorbehouden (zoals het verkrijgen van een woonvergunning, hypotheek of hypotheekgarantie) worden alleen vermeld als deze in de onderhandelingen zijn afgesproken.

Ouderdomsclausule

In de koopovereenkomst zal, indien van toepassing, worden opgenomen dat koper verklaart ermee bekend te zijn dat de onroerende zaak meer dan 15 jaar oud is, hetgeen betekent dat de eisen die aan de bouwkundige kwaliteit gesteld worden, lager kunnen liggen dan bij nieuwere objecten.

Wwft cliëntenonderzoek

Op grond van de Wet ter voorkoming van witwassen en financiering van terrorisme (Wwft) is een makelaar wettelijk verplicht om een cliëntenonderzoek uit te voeren bij zowel de opdrachtgever als de wederpartij (koper).

Hier volgen de belangrijkste punten die u moet weten:

Identificeren en Verifiëren van de Identiteit

1. Cliëntidentificatie
2. Identificatie van Rechtspersonen

Onderzoek naar de Bron van de Middelen

3. Legale Herkomst van de Koopsom

Geheimhouding

4. Vertrouwelijkheid

Uitbesteding van het Cliëntenonderzoek

5. Uitbesteden aan een derde partij

Bovenstaande punten staan verder uitgelegd in het document van ComplyNow welke u kunt vinden in de dataroom van de woning. Ook kunt u dit document per email opvragen bij de makelaar.



Marijke Leegwater - Backoffice manager
Margit Nijboer - Makelaar RMT



Neem dan contact op met ons kantoor:

Lepelaar 2G
1628GZ Hoorn
0229-228 014
info@margitnijboer.nl
www.margitnijboer.nl