



ONDER DE PARTNER

MARGIT NIJBOER
makelaardij



Bieden vanaf
€ 329.000,- k.k.

Meidenmarkt 26
Enkhuizen

0229-228 014
info@margitnijboer.nl
www.margitnijboer.nl



Beschrijving

Altijd al in de gezellige binnenstad van Enkhuizen willen wonen? Dan is dit uw kans!

Deze eengezinswoning heeft een ruime living met schuifpui naar de sfeervolle en zonnig gelegen stadstuin en een royale stenen schuur met verdieping en toegang tot de achtergelegen Baansteeg.

Op de begane grond zijn de keuken, bijkeuken en badkamer met groot hoekbad, separate douchehoek en ook een schuifpui naar de tuin. De woning telt 2 slaapkamers op de verdieping waarvan 1 kamer toegang geeft tot een dakterras en om uw spullen te bewaren is er naast veel vaste kasten ook nog een wegzetkamer. Als dit uw interesse heeft geprikkeld, zien we u graag bij een bezichtiging.

Entree

Karakteristieke voorpui met snijvoeg en muurankers. Bij de voordeur kan het bovenste deel open wat met name in de zomer heel prettig is voor extra ventilatie.

Op de vloer ligt pvc wat is doorgelegd in de living. De hal heeft naast de trapopgang een royale garderobehoek en een paneeldeur met roederamen geeft toegang tot de living.

Living

Gezellige living met een groot raam aan de straatzijde met dubbel glas en een brede radiator.

Op de vloer ligt pvc, de wanden zijn gespoten en de muur bij de eethoek wordt gesierd door een houten planken.

Er is een praktische trapkast met verlichting en bij de zithoek geeft een schuifpui met toegang tot de sfeervolle stadstuin.

De bovenraampjes kunnen open zodat de ruimte goed geventileerd kan worden.

Keuken

De keuken heeft een plavuizen vloer en achter het werkblad en op de zijmuren zijn metrotegeltjes geplaatst.

Er is een rechte keukenopstelling met kastruimte, laden, bovenkastjes met bladverlichting, de vaatwasser, een elektrische oven, een 5 pits gaskomfoor, rvs stalen afzuigkap met de afvoer naar buiten maar die moet worden vervangen.

Er zit een kunststof plafond met inbouwspots en vanuit de keuken heeft u toegang tot de bijkeuken.

Bijkeuken

Fijne bijkeuken met een tuindeur.

Op de vloer liggen lichte vloertegels, de wanden zijn licht betegeld, we treffen er de wasmachine- en drogeraansluiting, de cv installatie en de toiletruimte met lichte wandtegels, donkere vloer, een staande toilet, radiator en een klampaampje met enkel glas.

Badkamer begane grond

De badkamer mag je uniek noemen met een schuifpui naar de tuin, hoe lekker is dat op een mooie zomerdag! De wanden zijn betegeld met lichte metrotegeltjes en op de vloer liggen speelse gekleurde tegels. Achterin staat een hoek-ligbad met een mengkraan, er is een separate douchehoek met thermostaatkraan, hand- en regendouche, een wastafelmeubel met marmeren blad, bijpassende spiegel, laden en kastjes. Een radiator verwarmd de ruimte, inbouwspots in het plafond en er zit een klampaam met hor voor de natuurlijke ventilatie.

1e Verdieping

Steile trap naar de slaapverdieping met een houten verdiepingsvloer.

Bovenaan de trap zit een handige wegzetruimte achter een deurtje met daarboven een groot raam dus prettig lichtinval in het trappenhuis en de overloop.

Op de overloop ligt pvc, er is een vaste kast en een luik naar de wegzetolder boven de voorste slaapkamer.

1e Slaapkamer voorzijde – een gezellige kamer waar een dakkapel zit met openslaande ramen en een hor. Op de vloer ligt laminaat, 2 vaste kasten, schuine wanden met vliesbehang, lambrisering met een rollaag en een vast dressoir.
2e Slaapkamer achterzijde – ruime kamer met een lichte laminaatvloer, kunststof kozijn met dubbel glas in een draai/ kiepraam en tevens een draai/ kiepdeur naar een dakterras met hekwerk.

Vanaf het dakterras met bitumen heeft u leuk zicht op de binnenstad. Er zit een systeemplafond en een elektrisch te bedienen zonnenscherm. Deze slaapkamer heeft een plat dak vanwege de dakopbouw met houten gevelbekleding.


Tuin

Echt een knusse en evengoed verrassend ruime stadstuin, sfeervol bestraat met meerdere terrassen. Bij de schuifpui een drainafvoer en zinken hemelwaterafvoer. Achterin de tuin is een poortdeur naar de Baansteeg en een ruime stenen berging met knappe dakgoot, dito raamkozijn en een drainafvoer bij de schuurdeur. De schuur heeft een werkbank, verlichting en stopcontacten, nóg een deur met gewapend glas naar de achterliggende Baansteeg en een losse trap naar de verdieping met extra bergruimte over de gehele breedte van de schuur. De voorste helft hoort bij dit pand en een stenen scheidingswand naar het achterste deel hoort bij de burens. De ruimte is geïsoleerd met piepschuimplaten en er zit nog een deur aan de steegzijde voor het naar binnen tillen van opslag.


Bijzonderheden:

- Schilderwerk buitenom 2020
- Dakbeschot is asbest
- Parkeervergunning€ 31,- per jaar
- HVC pas voor restafval en gft
- Fijne en gezellige woonomgeving



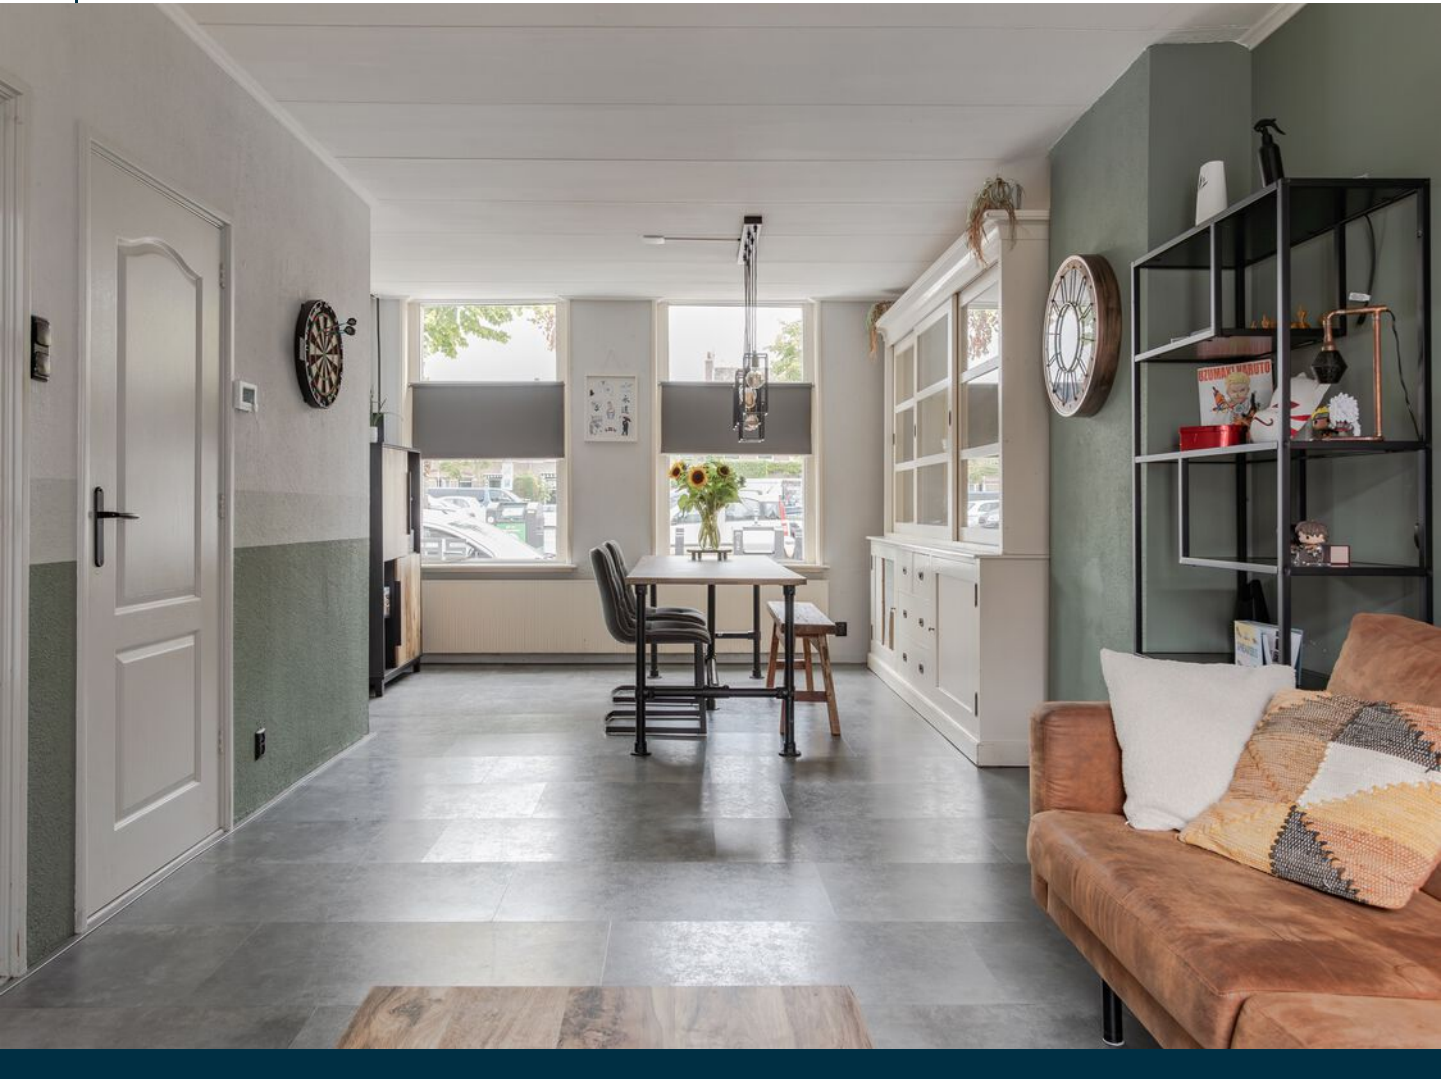





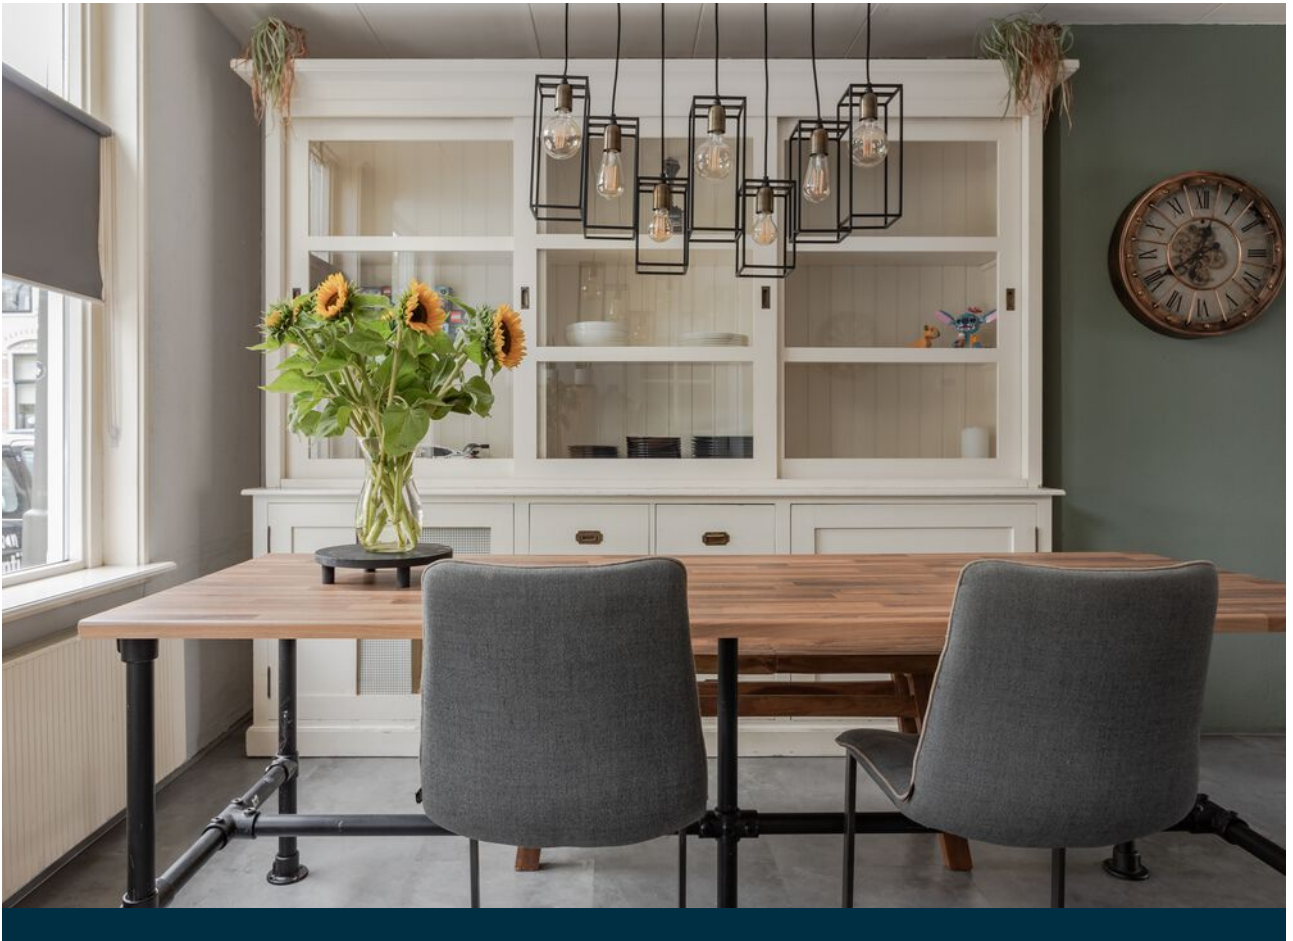







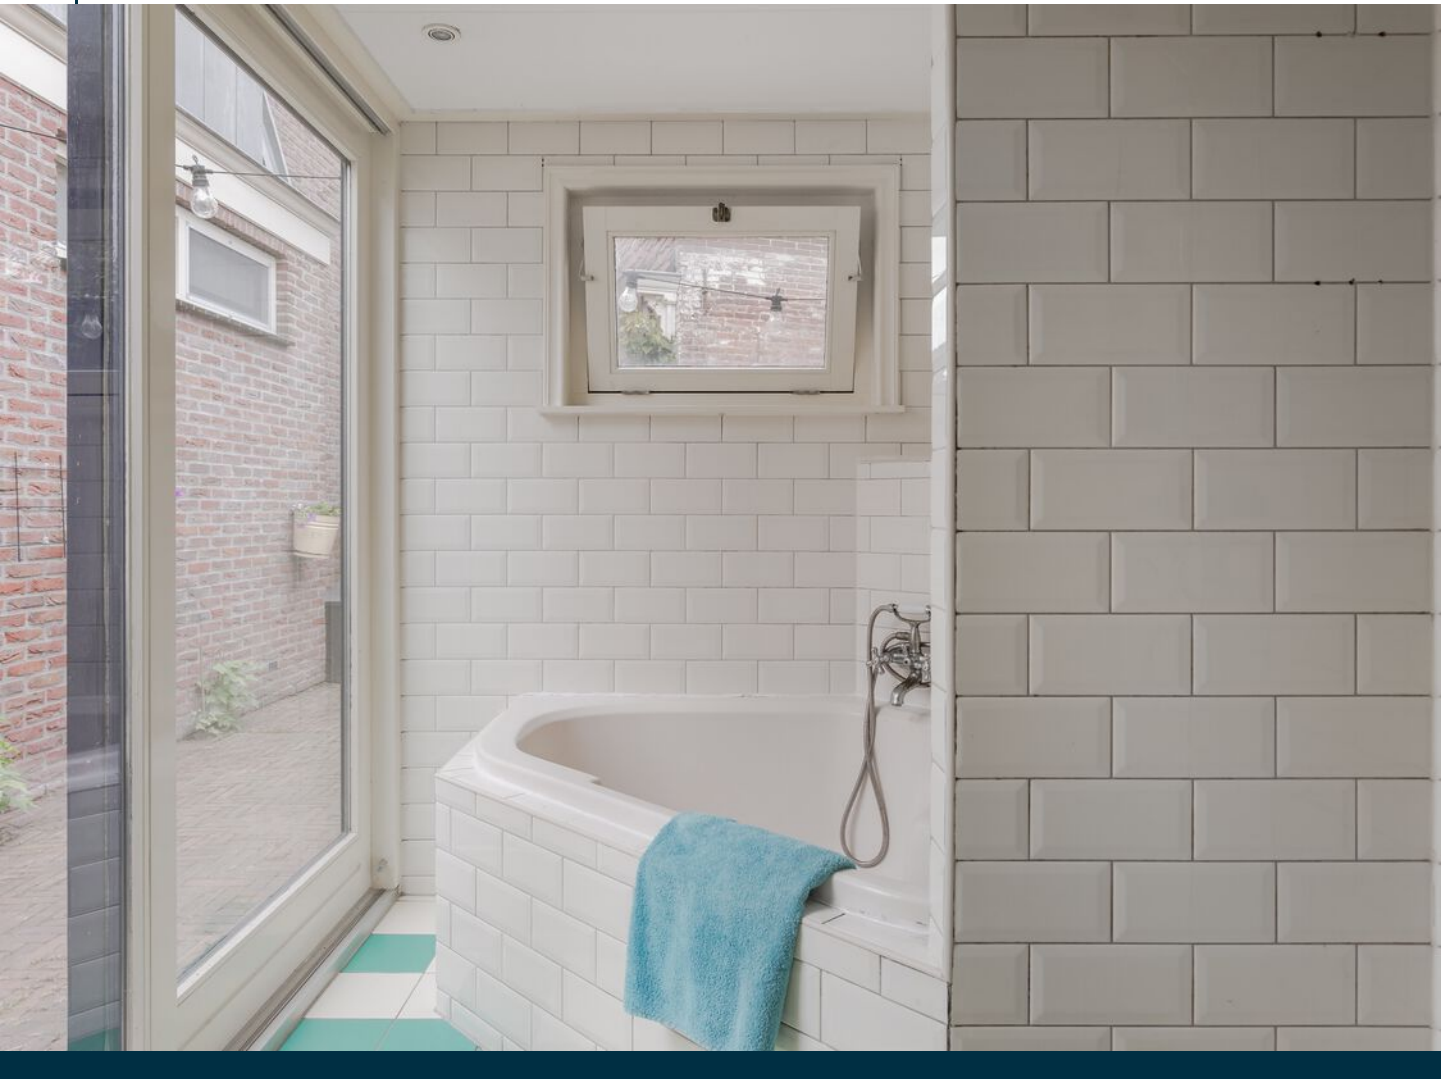



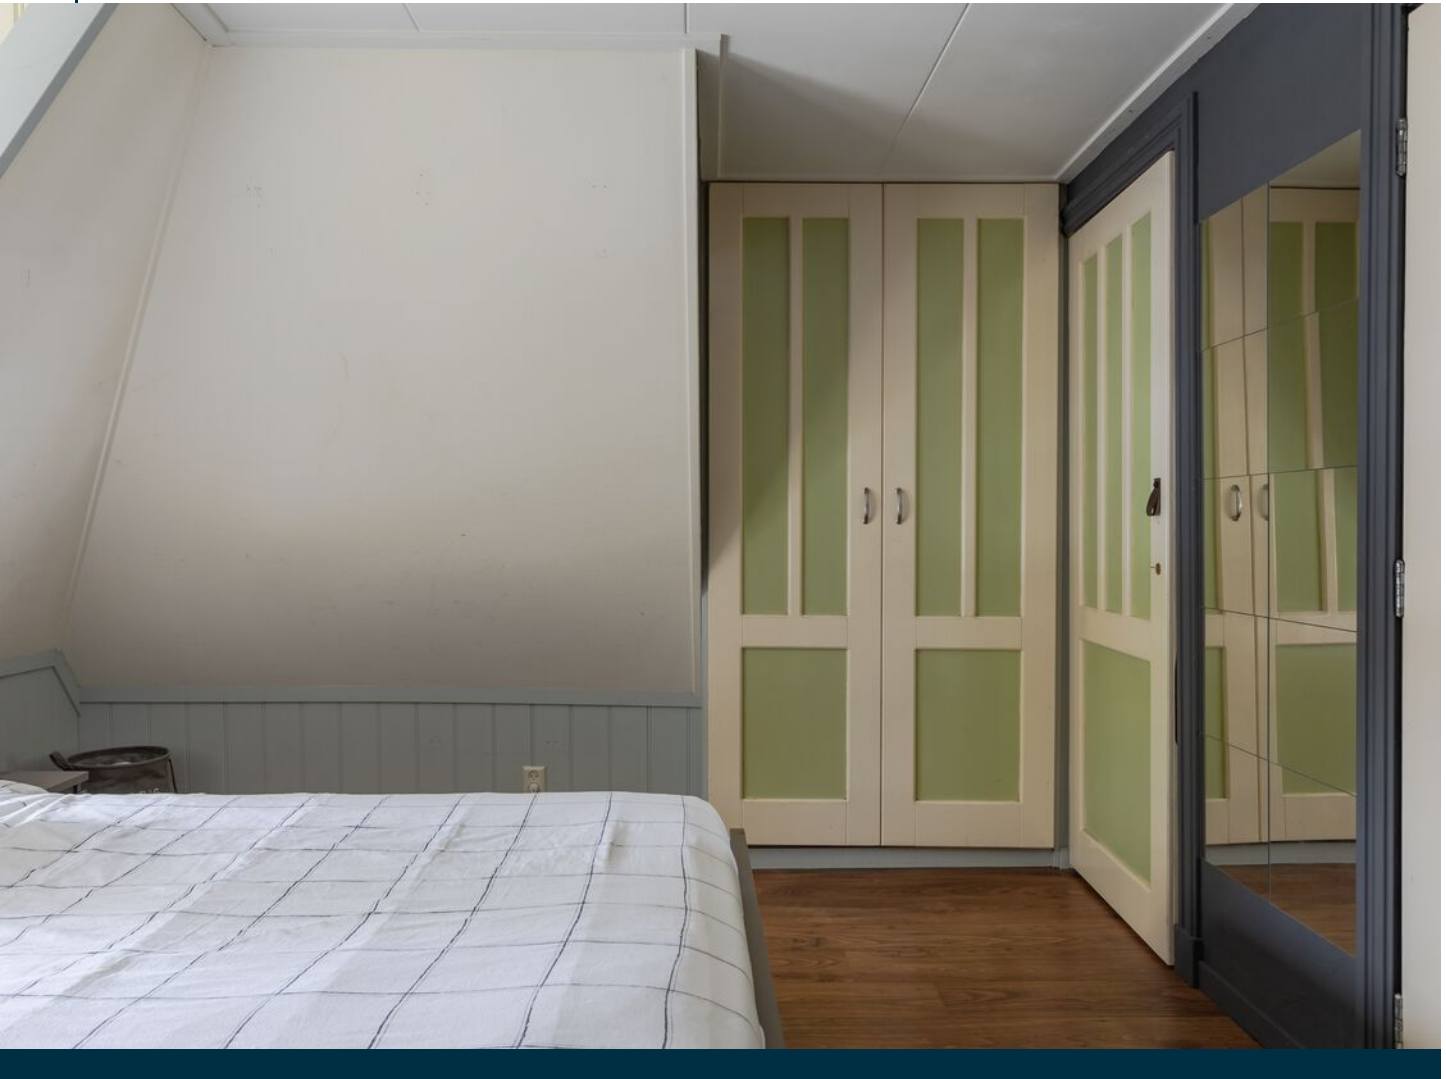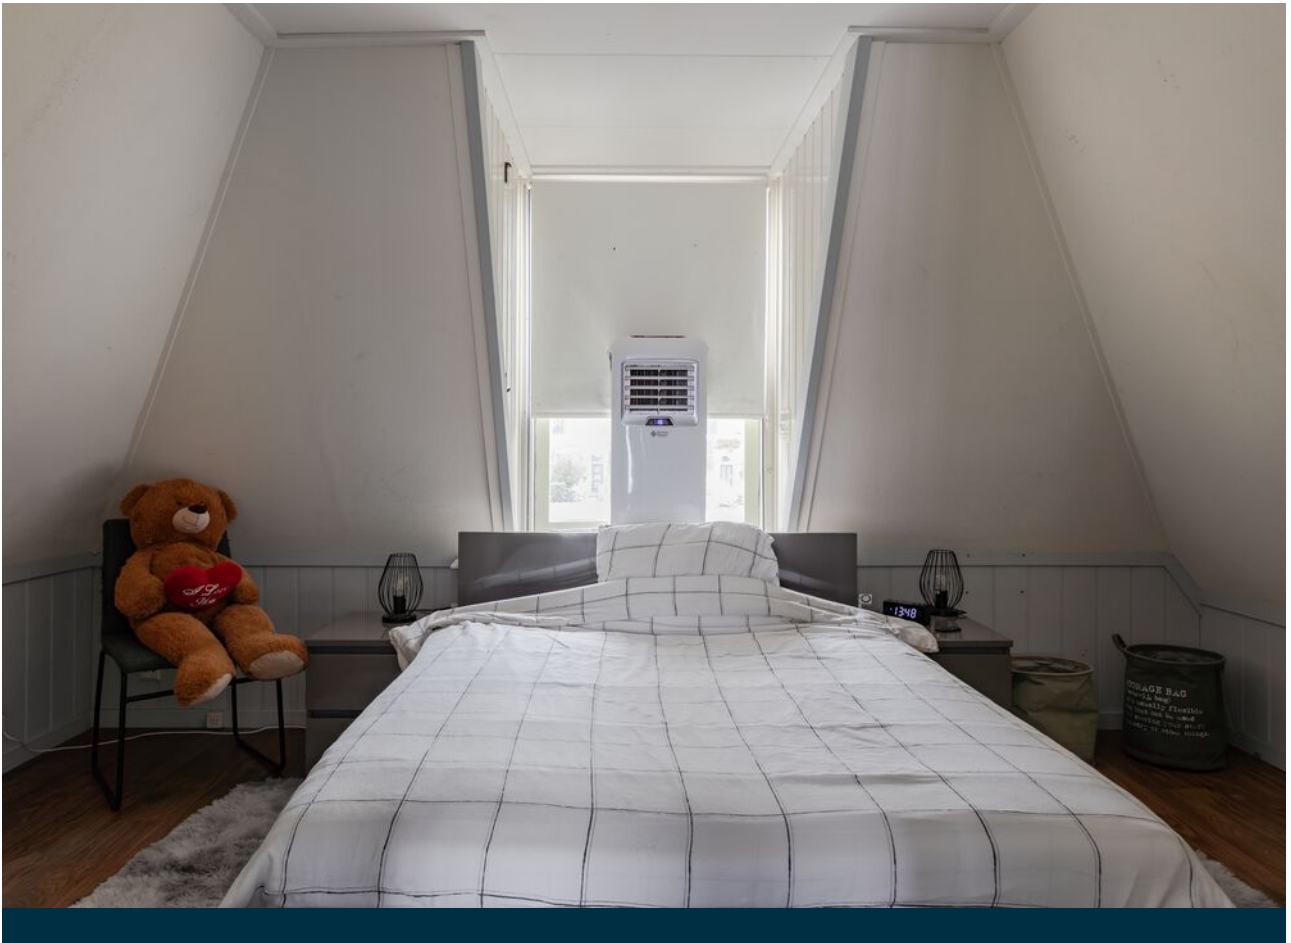

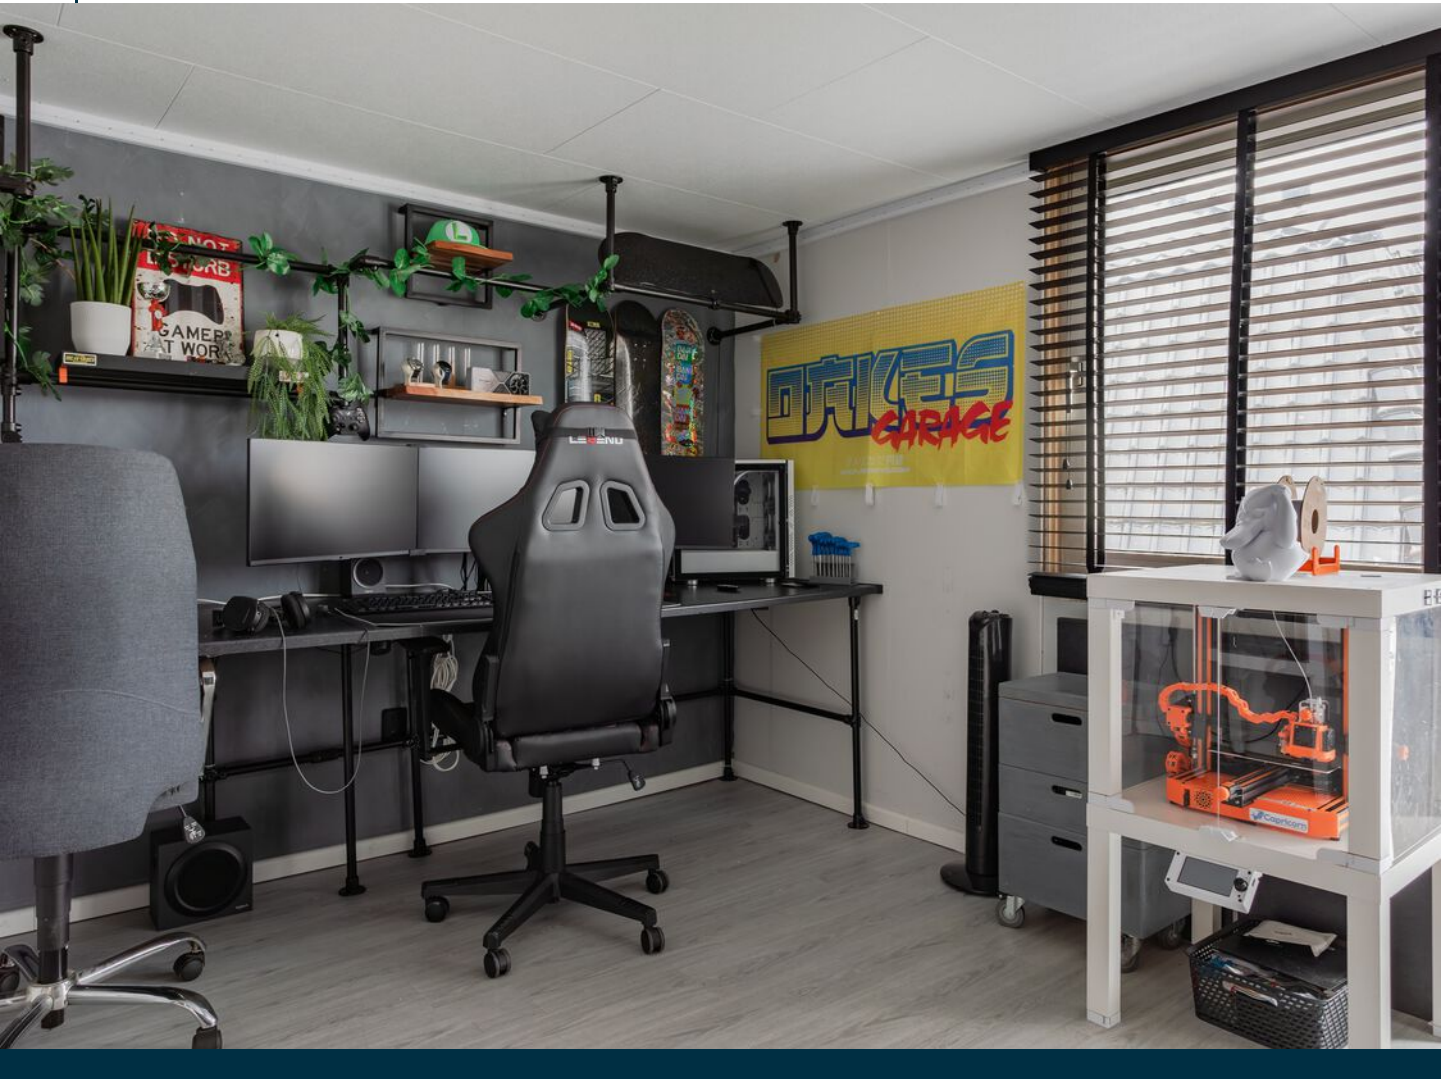













Begane grond met tuin

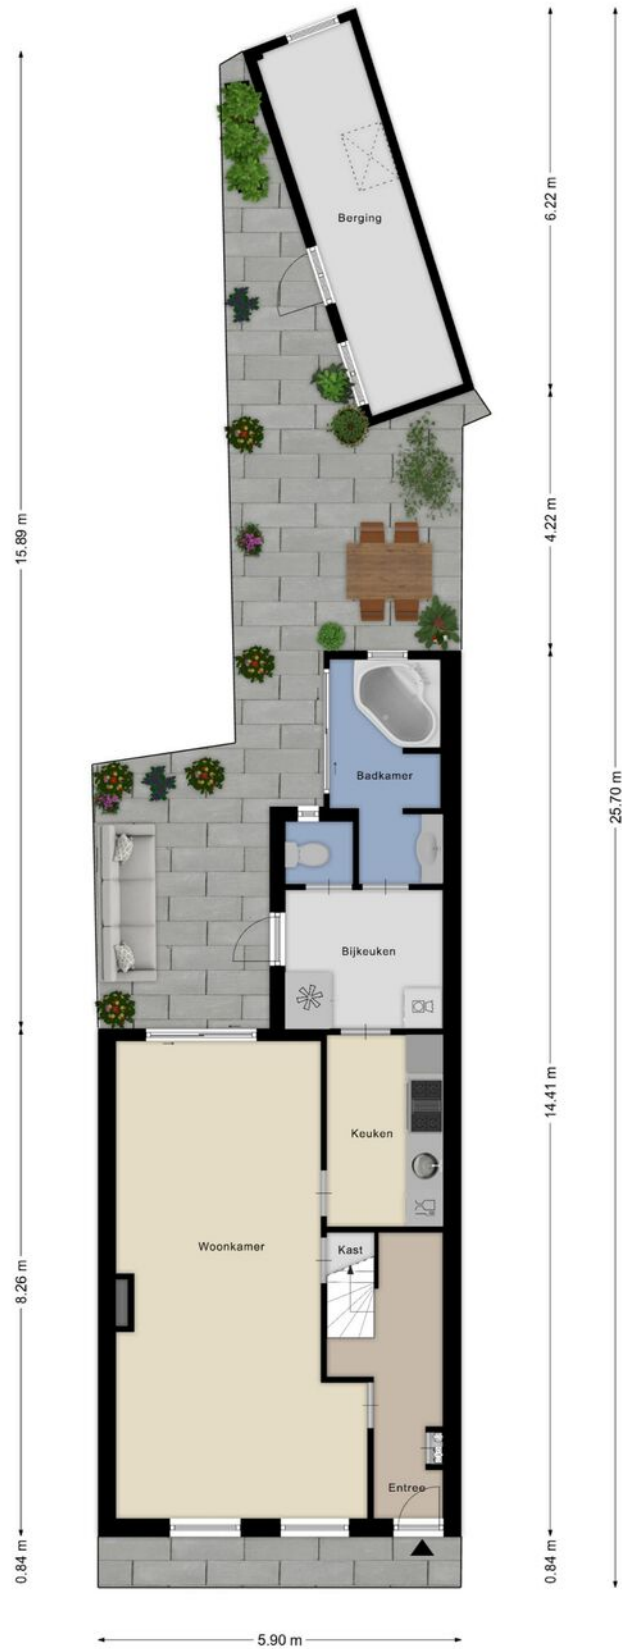




Begane grond met tuin 3D

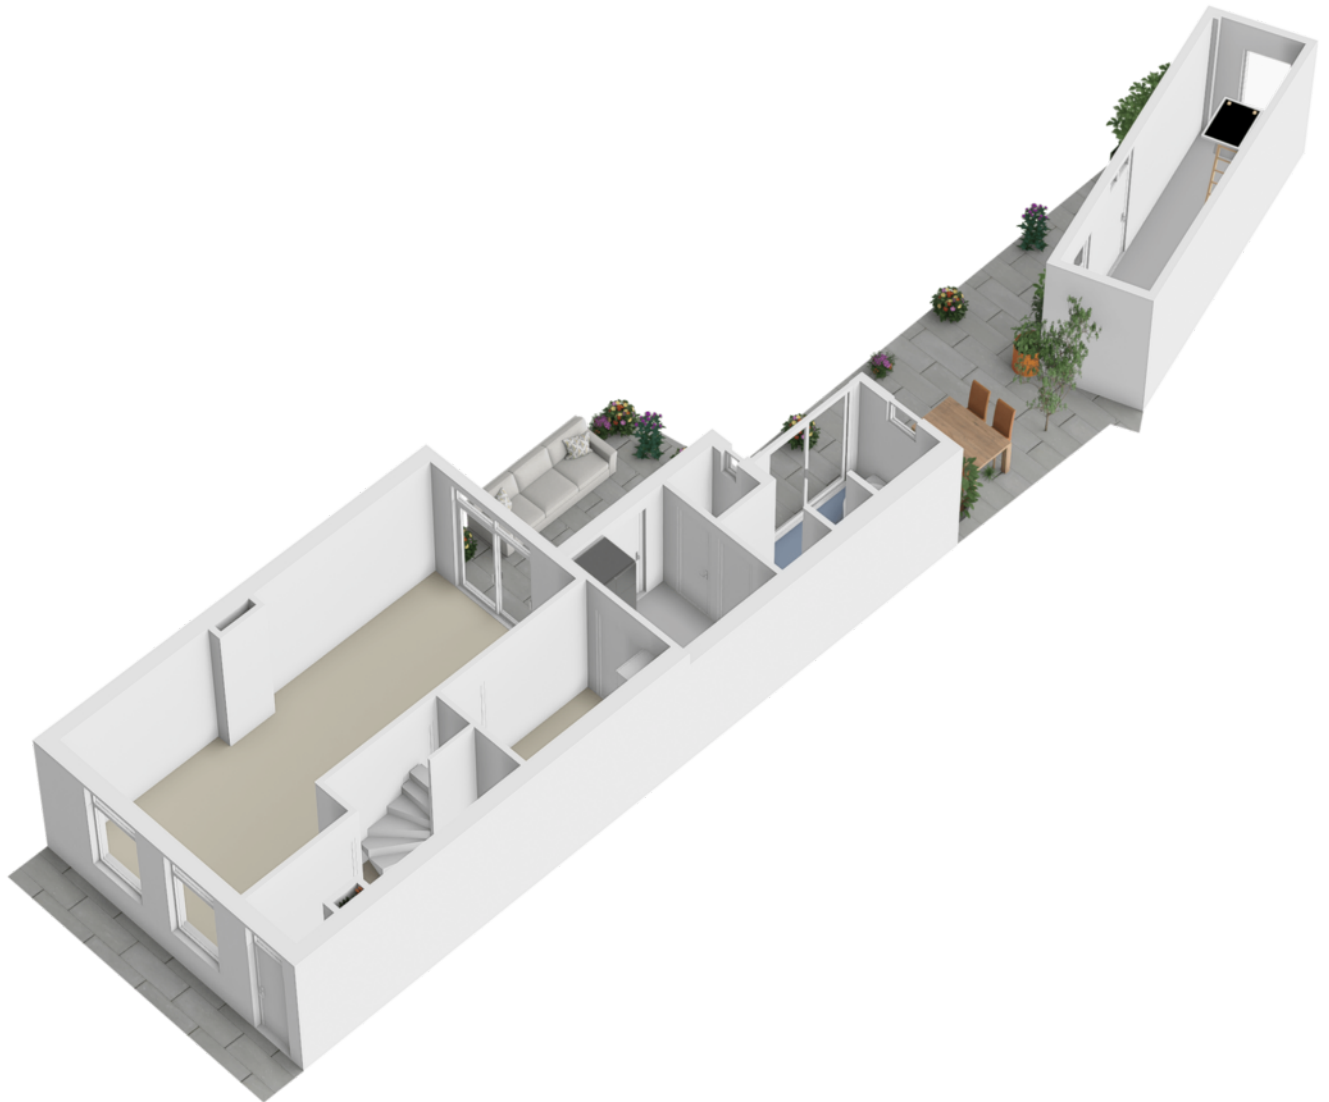




Begane grond



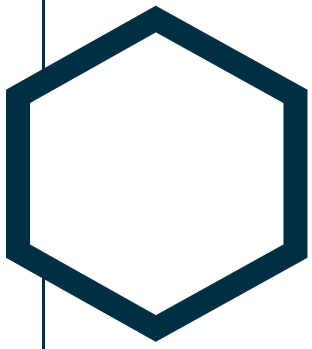


Begane grond 3D

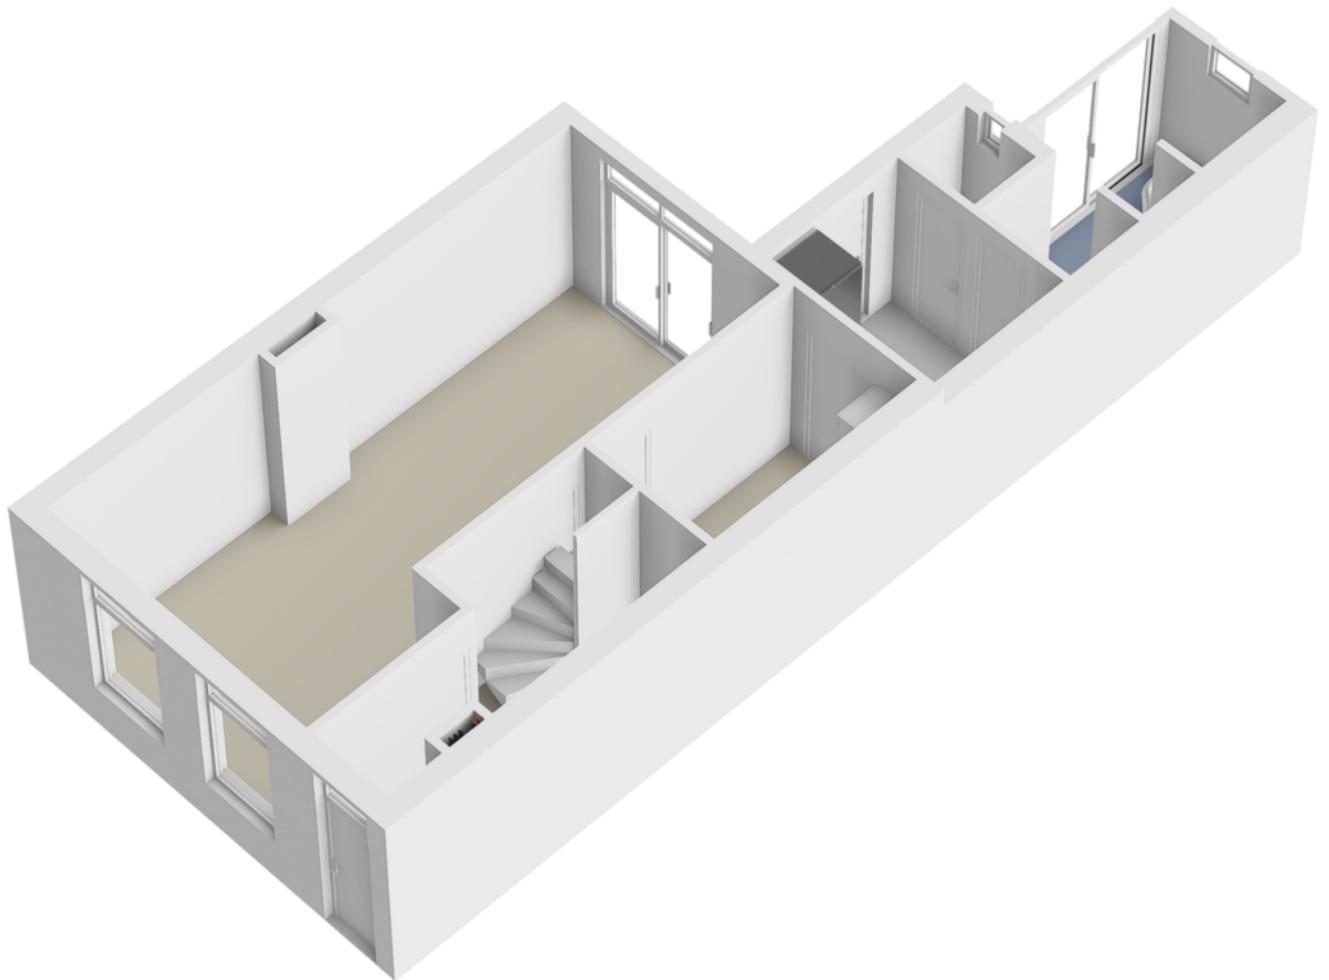




1e verdieping



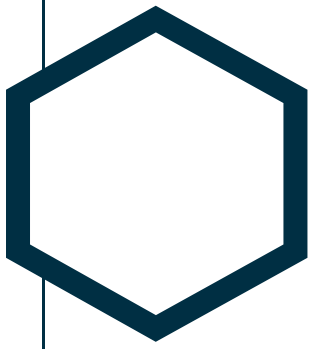


1e verdieping 3D

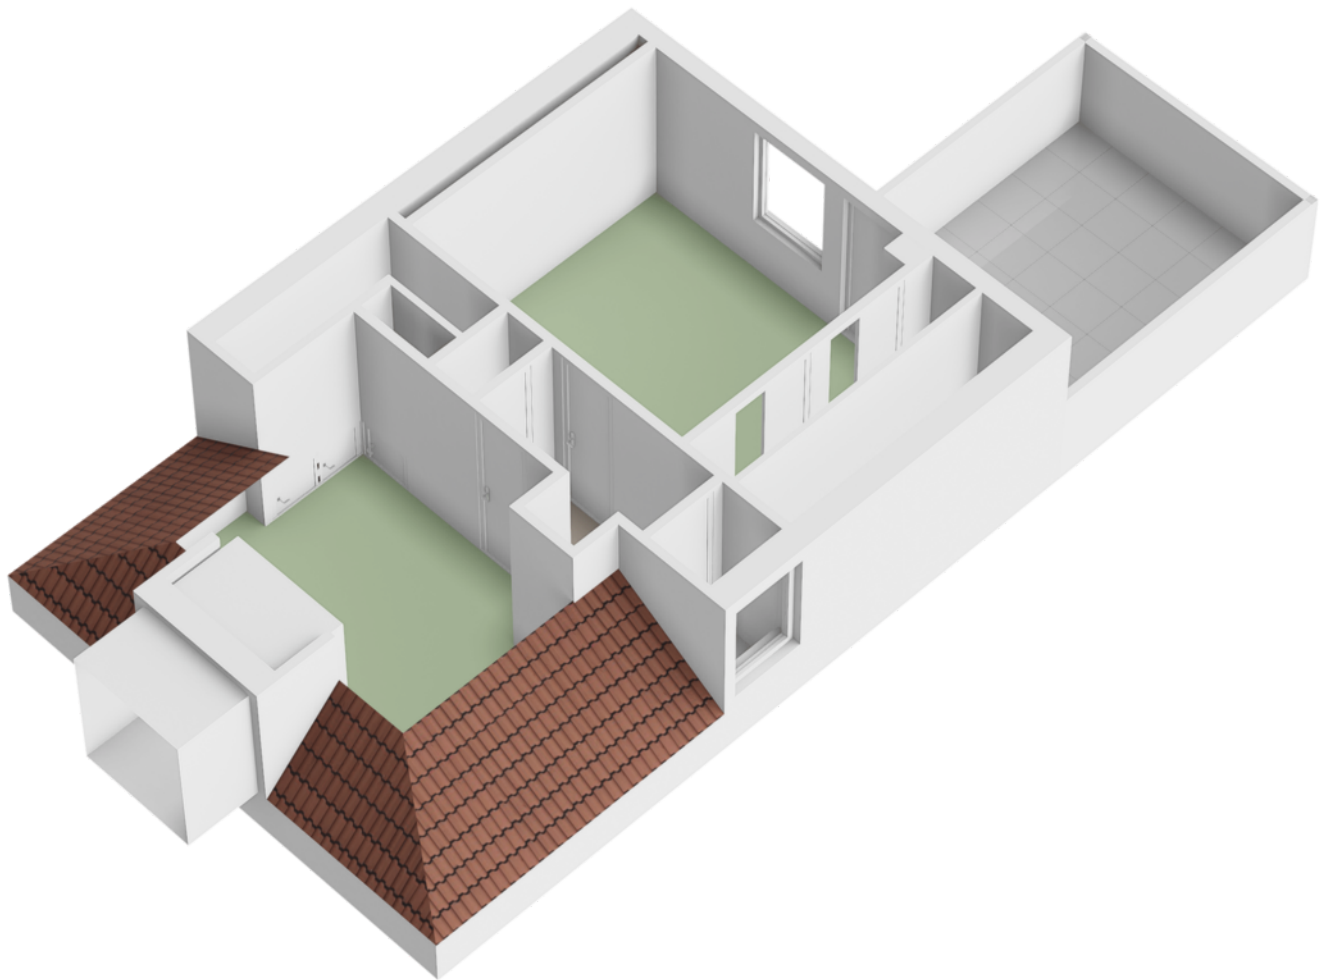




Zolder

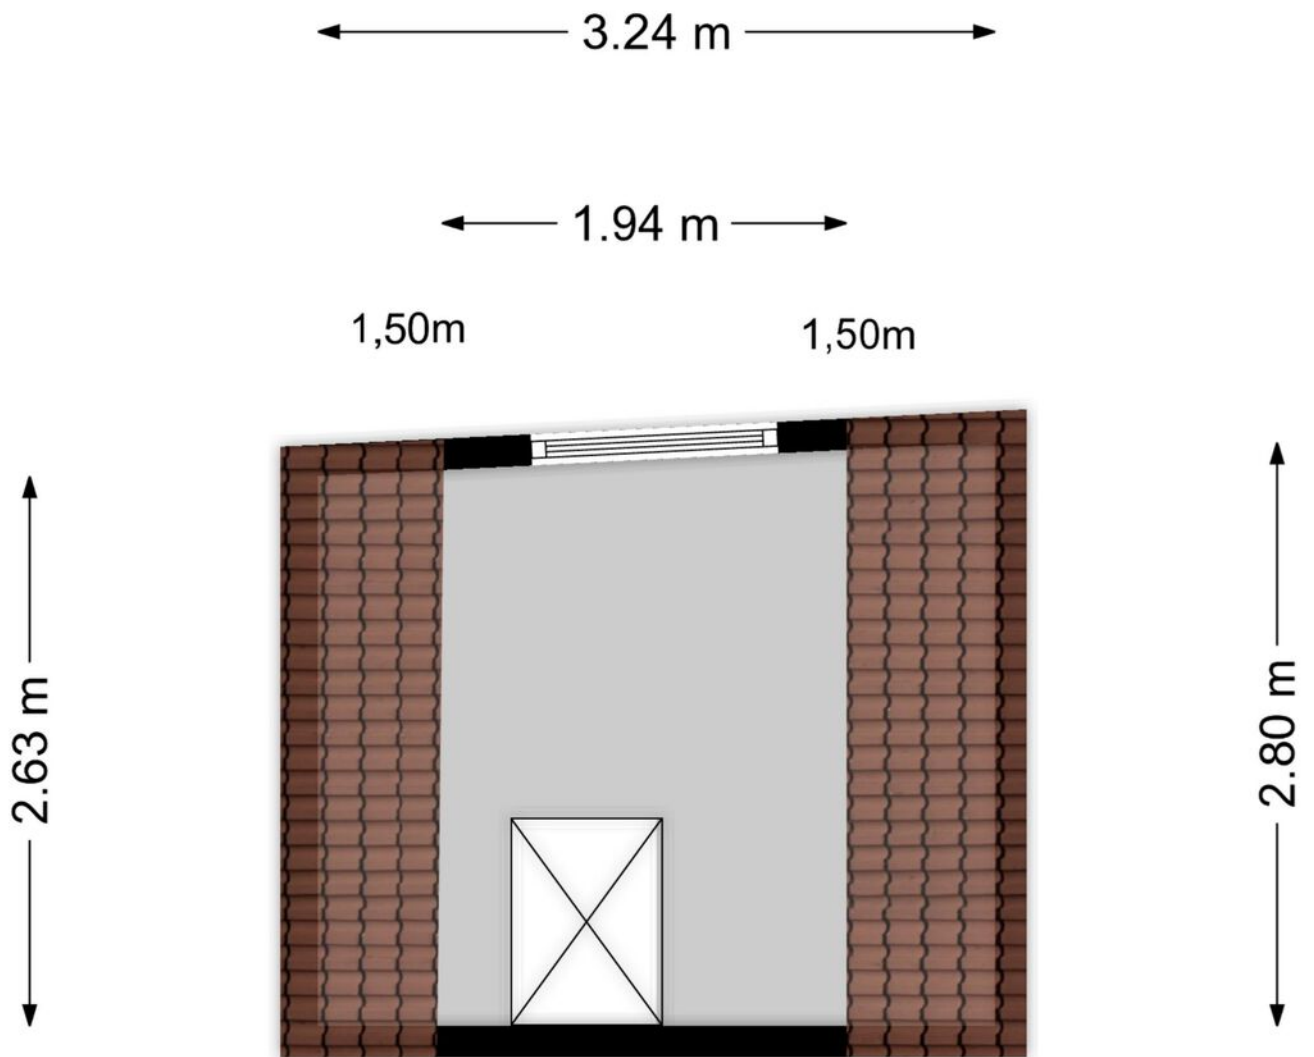

Aan de plattegronden kunnen geen rechten worden ontleend
© Zibber www.zibber.nl




Zolder 3D

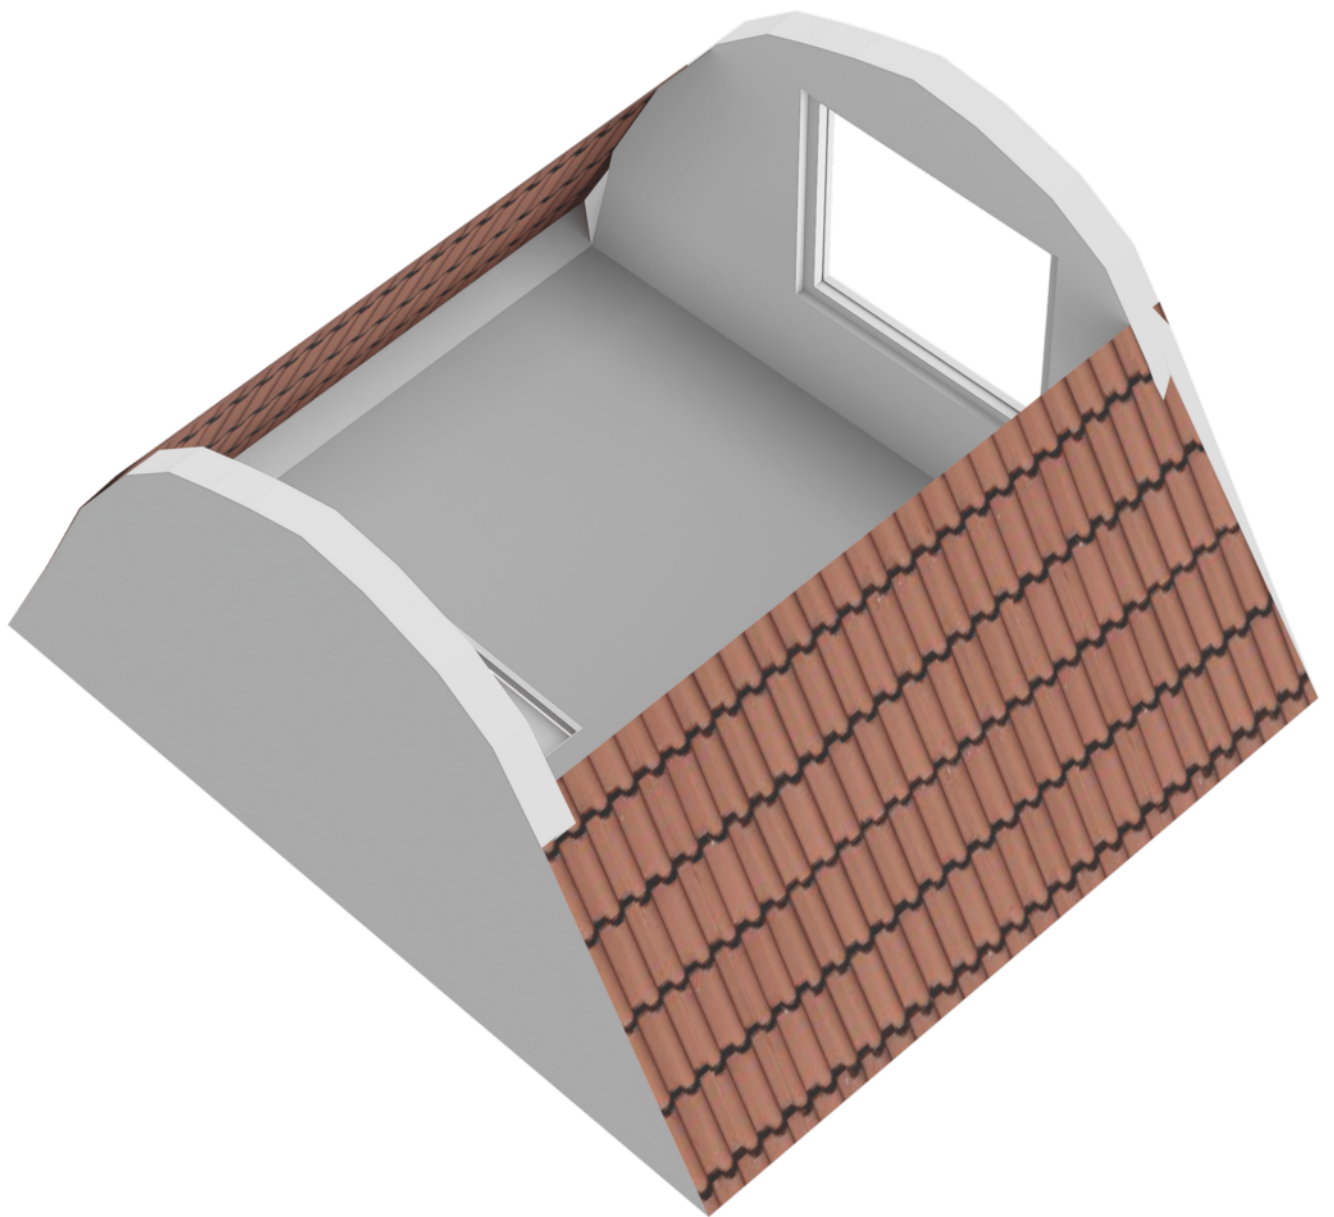




Zolder

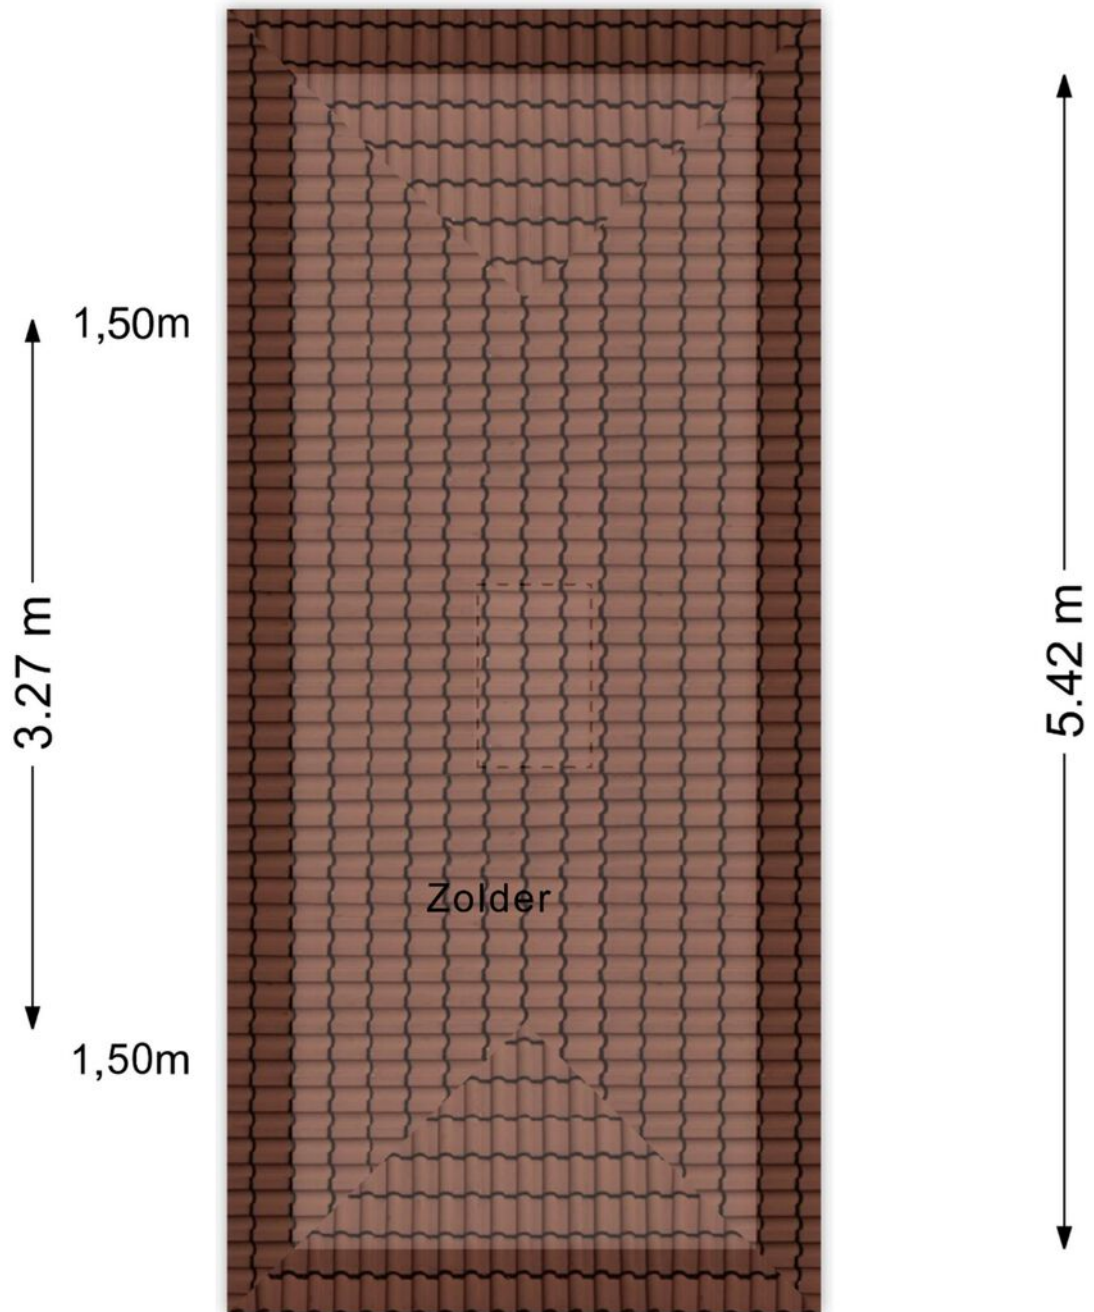




Berging

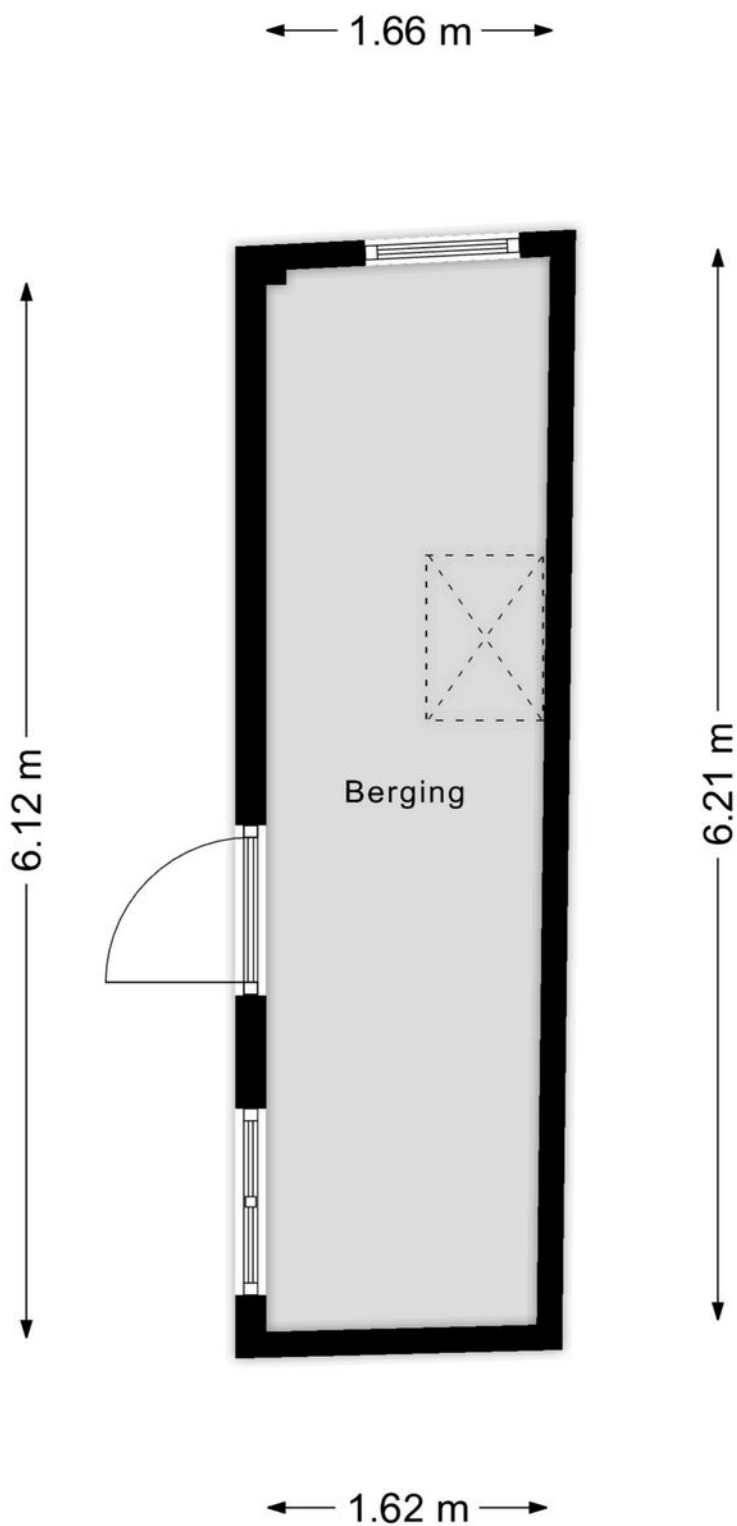





Berging 3D

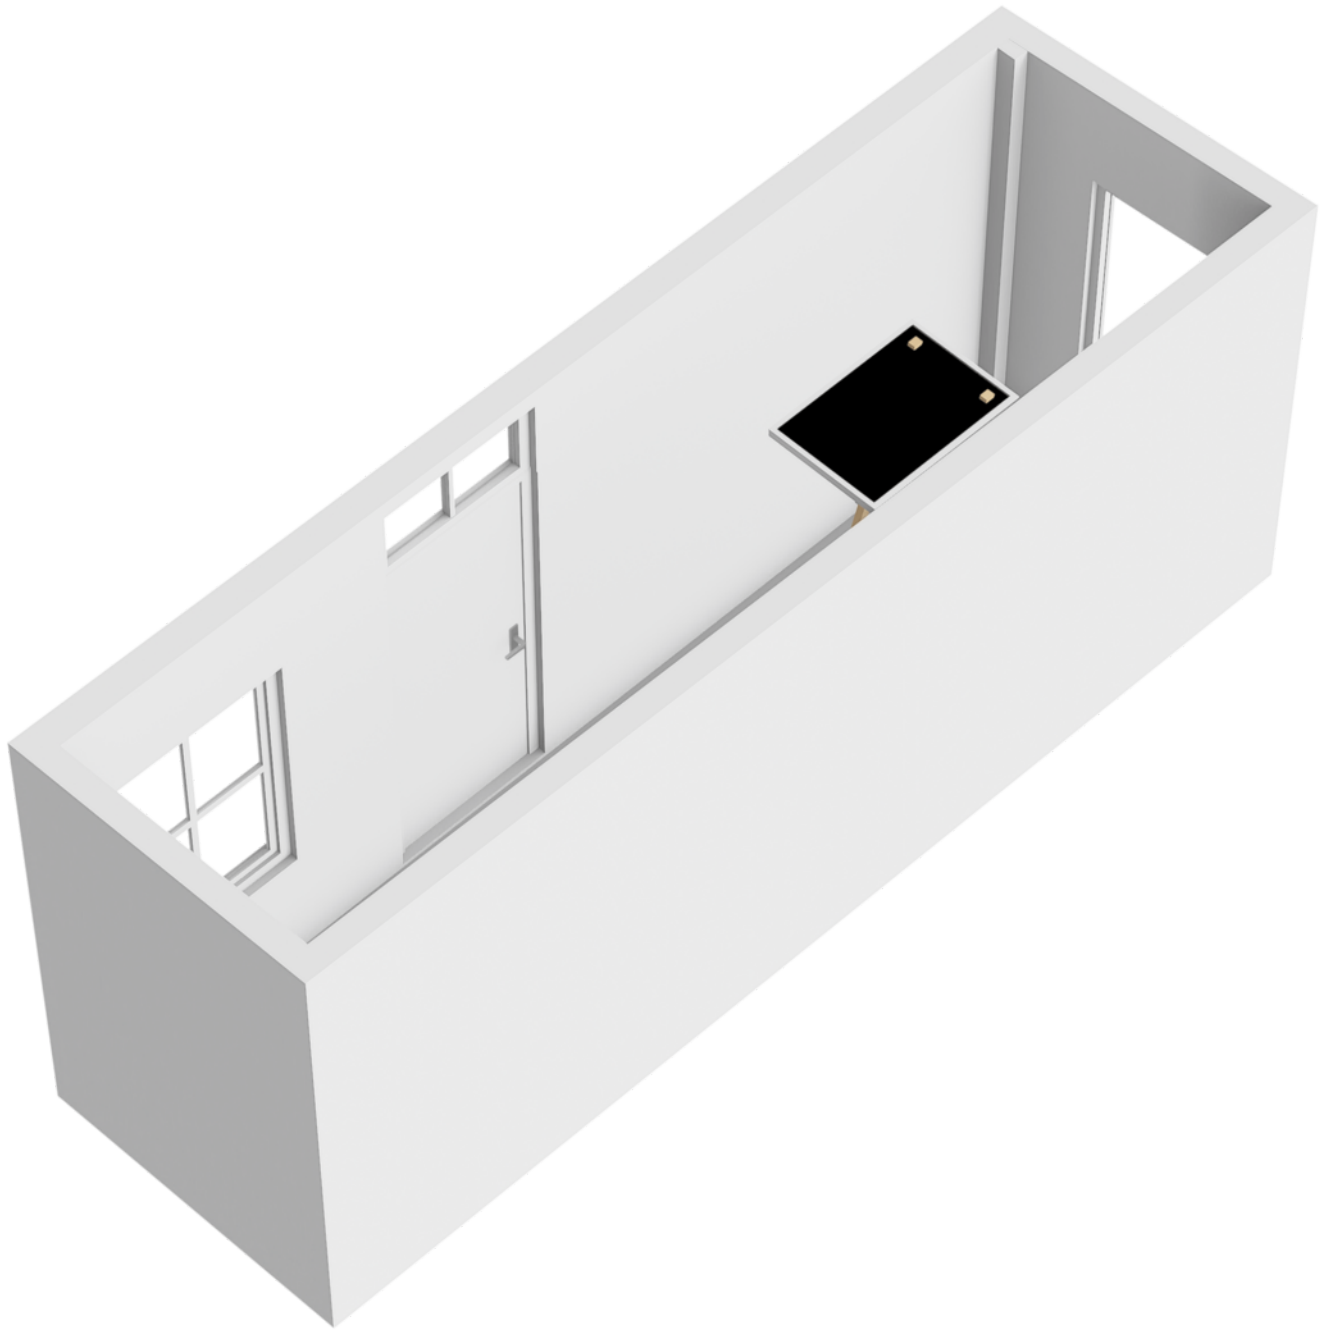

Locatie

op de kaart

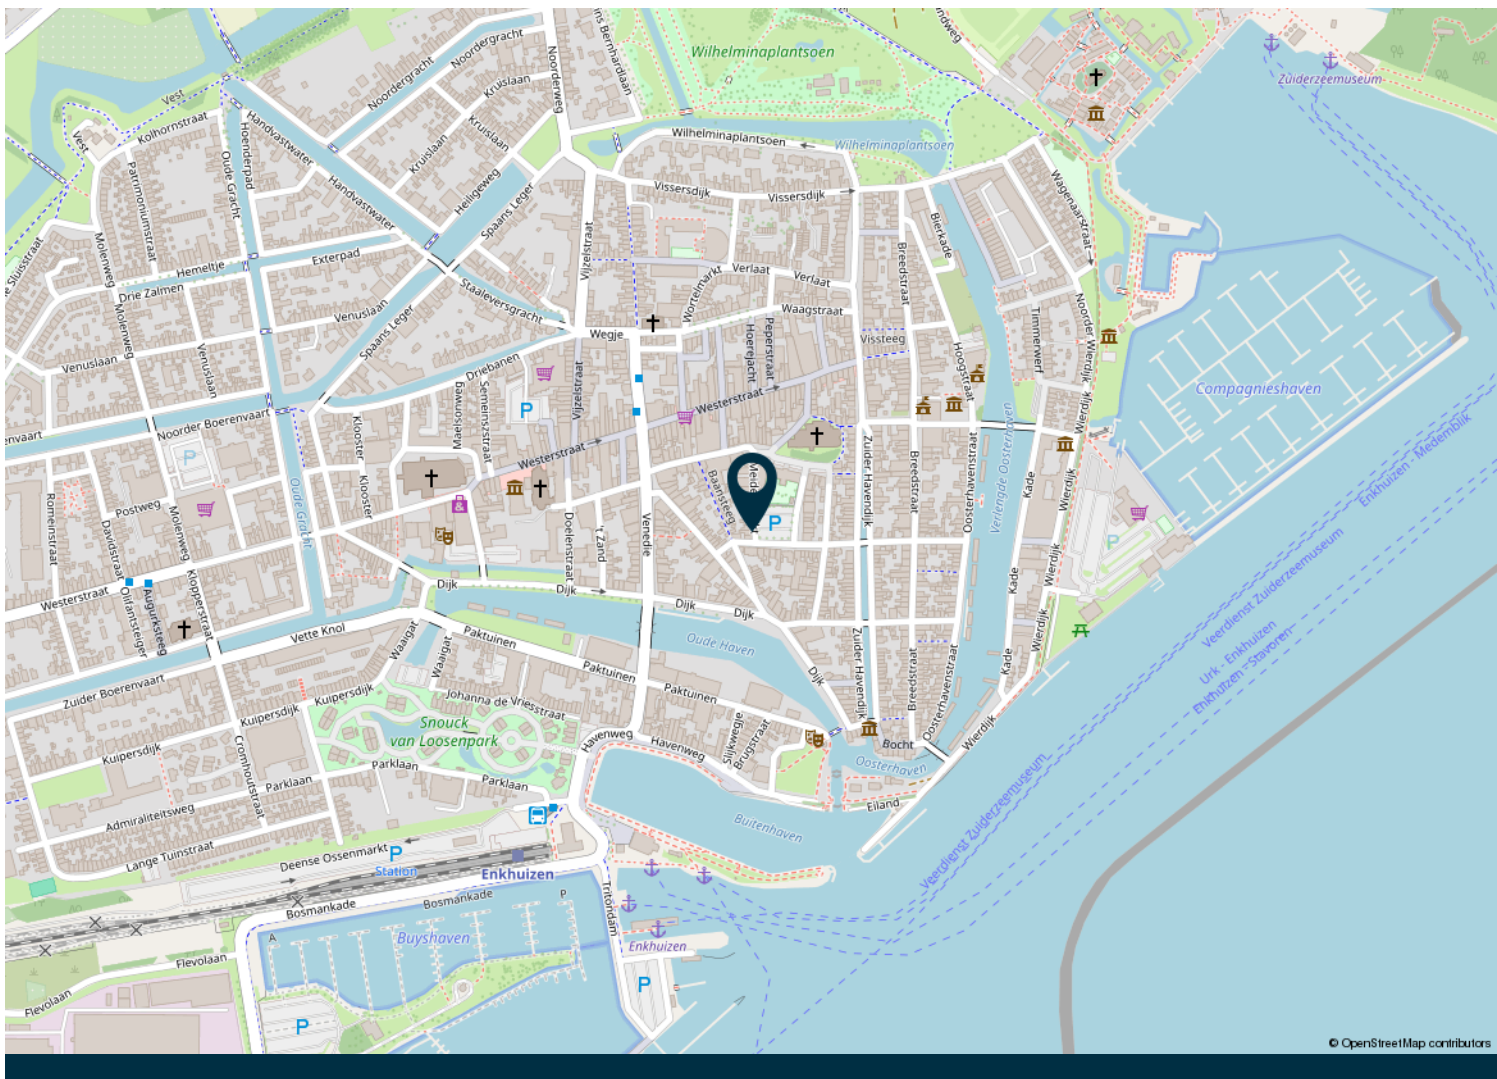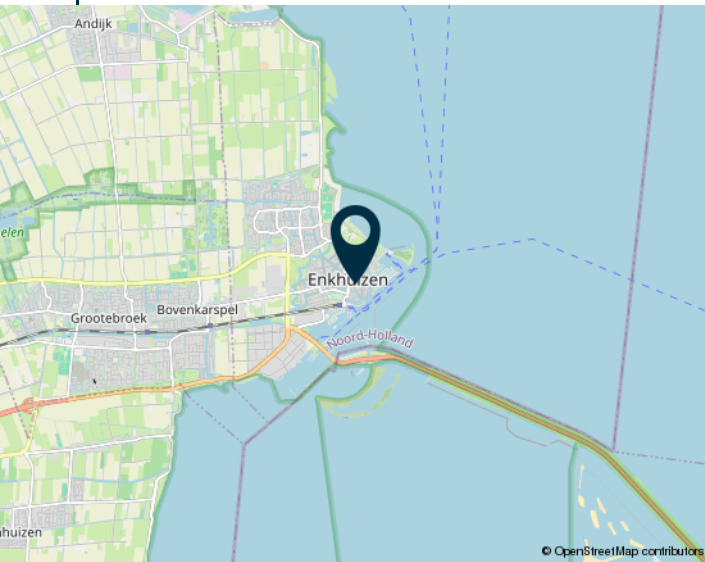



Kadastrale kaart

Kadastrale kaart

Uw referentie: Margit Nijboer



12345	Deze kaart is noordgericht	Schaal 1: 500	
25	Perceelnummer	Kadastrale gemeente Enkhuizen	
—	Huisnummer	Sectie F	
—	Vastgestelde kadastrale grens	Perceel 3165	
—	Voorlopige kadastrale grens		
—	Administratieve kadastrale grens		
—	Bebouwing		

Aan dit uittreksel kunnen geen betrouwbare maten worden ontleend.
De Dienst voor het kadaster en de openbare registers behoudt zich de intellectuele eigendomsrechten voor, waaronder het auteursrecht en het databankenrecht.

Voor een eensluidend uittreksel, geleverd op 22 augustus 2024
De bewaarder van het kadaster en de openbare registers



Kenmerken

Algemene informatie	
Type object	Tussenwoning
Aanvaarding	In overleg
Bouwjaar	1890
Inhoud	307 m ³
Gebruiksoppervlakte	86,70 m ²
Externe bergruimte	15 m ²
Gebouw gebonden buitenruimte	10,7 m ²
Perceeloppervlakte	113 m ²
Kadastrale gegevens	Gemeente Enkhuizen, sectie F, nummer 3165
Indeling	
Aantal kamers	3
Aantal slaapkamers	2
Aantal badkamers	1
Aantal toiletten	1
Tuin	
Type	Achertuin
Lengte/Breedte	15,89 x 3 meter en taps toelappend naar het achterom
Oriëntatie	West
Heeft een achterom	Ja
Heeft schuur/berging	Ja
Energie label informatie	
Verwarmingssysteem	CV ketel
Warmwater	CV ketel
Bouwjaar	2012
Combiketel	Ja
Elektra	6 groepen, aardlekschakelaar en slimme meters
Energie label	F, geldig tot 3 september 2034, registratienummer 847349913

Over ons



MARGIT NIJBOER
makelaardij

**Onder de pannen met
MARGIT NIJBOER
MAKELAARDIJ**

Margit Nijboer, makelaar sinds 1997 en Marijke Leegwater sinds 2001 de scepterzwaaijer over de backoffice, vormen door onze jarenlange samenwerking een 'dreamteam'.

Wij zijn de lokale experts en kennen de regio Hoorn en West-Friesland van binnen en buiten. U kunt bij ons terecht voor alle onroerend goed vragen en adviezen.

Margit Nijboer Makelaardij ondersteunt u bij elke stap: Van tips om het huis verkoopklaar te maken, de beste presentatie tot aan de verkoop van uw woning.





Eerlijk bieden

Heeft u na de bezichtiging serieuze interesse in deze woning, dan nodigen wij u graag uit om een bod uit te brengen.

1. Vraag naar de verkoopmethode

In principe geeft de makelaar altijd vooraf, in bv de verkooptekst, of tijdens de bezichtiging, aan welke verkoopmethode er wordt gehanteerd. De meest voorkomende zijn: 1. Regulier bieden; u kunt direct een bod doen en er wordt met u een onderhandeling gestart als het voorstel interessant is en 2. Een verkoop via inschrijving; u kunt voor een bepaalde deadline uw bod kenbaar maken aan de makelaar. Als er gekozen is voor een verkoop via inschrijving heeft iedereen een gelijke en eerlijke kans om deze woning te kunnen kopen. De verkoper en de makelaar hebben tot het moment van sluiting geen inzage in de biedingen, wat een eerlijke en transparante manier van verkopen garandeert.

Wij maken gebruik van het keurmerk 'Eerlijk Bieden'.

2. Dien uw bod in via Eerlijk Bieden

Afhankelijk van de verkoopmethode zijn er twee manieren om uw bod kenbaar te maken via Eerlijk Bieden. Eerlijk bieden heeft een overzichtelijk online biedformulier ontwikkeld. Hoe dit systeem precies werkt leggen, wij graag uit.

Bod kenbaar maken via inschrijving

Via de knop onderaan de homepage 'bieden bij Margit Nijboer' op onze site kunt u een bod uitbrengen bij de betreffende woning. Er worden gegevens gevraagd ter verificatie en dan komt u bij het formulier uit. Hier kunt u alle gegevens invullen die nodig zijn voor het uitbrengen van een bod. Komt u er niet uit, u kunt ons altijd even bellen!

Bevestiging van uw bod

Zodra u op 'verzenden' heeft gedrukt, is uw bod succesvol geplaatst. Vanuit Eerlijk Bieden krijgt u altijd ter bevestiging een mail met uw gebruikerscode. Met deze code kunt u uw bod tot het verlopen van de deadline aanpassen of intrekken.

De biedingen beoordelen

Nadat de sluitingsdatum/tijd voorbij is worden alle biedingen tegelijkertijd naar de verkoper en de makelaar verzonden en worden deze beoordeeld. Aanwijzen van de koper De keuze wordt gemaakt en de koper wordt geïnformeerd. De andere kandidaten krijgen een bericht dat hun voorstel niet is geaccepteerd.

Aanleveren personalia

Bent u de gelukkige koper? Dan kunt u direct uw personalia delen, zodat de makelaar aan de slag kan met het opstellen van de concept koopovereenkomst.

Bod kenbaar maken via regulier bieden

Bij regulier bieden kunt u direct een bod doen en wordt er met u een onderhandeling gestart als het voorstel interessant is. U bent pas in onderhandeling met de verkopende partij als deze reageert op uw bod door 1. Een tegenbod te doen of 2. Expliciet te melden dat u in onderhandeling bent. U bent dus nog niet in onderhandeling als de verkopende makelaar zegt dat zij uw bod met de verkoper zal bespreken.

3. Mag een verkoopmakelaar doorgaan met bezichtigen als er al over een bod wordt onderhandeld?

Ja, dat mag. Een onderhandeling hoeft namelijk niet tot een verkoop te leiden. Bovendien zal de verkoper waarschijnlijk graag willen weten of er meer belangstelling is. Ook mag er met meerdere geïnteresseerde kopers tegelijkertijd worden onderhandeld. Een makelaar moet dit wel duidelijk aan alle partijen melden. Vaak zal de verkopende makelaar belangstellenden mededelen dat er al een bod ligt of dat er onderhandelingen gaande zijn. De makelaar doet geen mededelingen over de hoogte van de biedingen. Dit zou overbieden kunnen uitlokken.

4. Als u de vraagprijs biedt, moet de verkoper de woning dan aan u verkopen?

Nee, de verkoper is niet verplicht



Eerlijk bieden

de woning dan aan u te verkopen. Er is bepaald dat de vraagprijs gezien moet worden als een uitnodiging tot het doen van een bod. Ook als u de vraagprijs biedt, kan de verkoper dus beslissen of hij uw bod wel of niet aanvaardt, of via haar makelaar een tegenbod doet.

5. Kan de verkoper de vraagprijs van een woning tijdens de onderhandeling verhogen?

Ja, de verkoper kan besluiten de vraagprijs te verhogen of te verlagen. Daarnaast heeft u als potentiële koper ook het recht tijdens de onderhandelingen uw bod te verlagen. Zodra de verkopende partij een tegenbod doet, vervalt namelijk uw eerdere bod.

6. Mag een makelaar tijdens de onderhandeling de procedure van verkoop wijzigen?

Ja, dat mag. Soms zijn er zo veel belangstellenden die de vraagprijs bieden of benaderen, dat het moeilijk te bepalen is wie de beste koper is. Op dat moment kan de verkoper, op advies van haar makelaar, besluiten de biedingsprocedure te wijzigen van regulier bieden naar verkoop via inschrijving. De makelaar dient uiteraard eerst eventueel eerder gedane toezeggingen of afspraken na te komen, voordat de procedure wordt veranderd.

7. Moet de makelaar als eerste met u in onderhandeling als u

de eerste bent die een afspraak maakt voor een bezichtiging? Of als u als eerste een bod uitbrengt?

Nee, dit hoeft niet. De verkoper bepaalt samen met de verkopende makelaar met wie zij in onderhandeling gaat.

8. Hoe komt de koop tot stand?

Als verkoper en koper het eens zijn over alle belangrijke zaken, namelijk koopsom, aanvaardingsdatum, ontbindende voorwaarden en eventuele afspraken over roerende zaken, dan legt de verkopende makelaar de afspraken vast in een koopovereenkomst. Pas als beide partijen de koopovereenkomst hebben ondertekend komt de koop tot stand. Ontbindende voorwaarden zijn een belangrijk aandachtspunt. Als u deze opgenomen wilt hebben in de koopovereenkomst, dan moet u dit meenemen in de onderhandelingen. Koper en verkoper moeten het eens zijn over alle afspraken en ontbindende voorwaarden voordat de koopovereenkomst wordt opgesteld.

Voorbeelden van ontbindende voorwaarden zijn:

- Een voorbehoud voor het rondkomen van de financiering.
- Een voorbehoud voor het niet verkrijgen van NHG (Nationale Hypotheek Garantie)
- Een voorbehoud voor een negatieve uitkomst van een bouwkundige keuring.

De koop komt pas tot stand op het moment dat de koopovereenkomst door beide partijen is getekend. Dit vloeit voort uit de Wet Koop onroerende zaak en heet het 'schriftelijkheidsvereiste'. Een mondelinge of per email bevestigde afspraak is dus niet voldoende. Zodra de verkoper en de koper de koopovereenkomst hebben ondertekend en de koper een afschrift van de getekende koopovereenkomst heeft ontvangen, treedt voor de particuliere koper de wettelijke bedenktijd in werking. Binnen deze tijd kunt u als koper alsnog afzien van de koop. Na deze tijd is de koop definitief rond, tenzij er ontbindende voorwaarden van toepassing zijn.

9. Wat houdt de drie dagen bedenktijd voor koper in?

De wettelijke vastgestelde drie dagen bedenktijd houdt in dat u als koper zonder opgaaf van reden de koop kunt ontbinden. Zonder kosten. De bedenktijd van drie dagen gaat in zodra een kopie van de getekende koopovereenkomst aan koper ter hand gesteld is. De bedenktijd kan langer duren dan drie dagen als deze eindigt op een zaterdag, zondag of algemeen erkende feestdag. Hiervoor zijn regels opgesteld. De makelaar kan aangeven tot wanneer de bedenktijd loopt. De verkoper heeft geen drie dagen bedenktijd.



Extra informatie

Alle door Margit Nijboer Makelaardij en de verkoper verstrekte informatie moet uitsluitend gezien worden als een uitnodiging tot nader overleg cq. tot het uitbrengen van een bod.

Erfdienstbaarheden

Indien er op de woning c.q. het perceel erfdienstbaarheden, kwalitatieve verplichtingen en/of andere bedingen rusten, gaan deze over op de koper en worden als bijlage behorend bij de koopakte gesteld, meestal in de vorm van het eigendomsbewijs.

Koopakte

Behoudens nadere afspraken gelden de standaardregels, zoals deze voorkomen in de model koopakte VBO, NVM, VastgoedPro, Consumentenbond en de Vereniging eigen huis.

Waarborgsom/bankgarantie

De waarborgsom bedraagt 10% en dient te worden voldaan aan de notaris binnen de vastgestelde termijn.

Ontbindende voorwaarden

Eventueel door de koper te maken voorbehouden (zoals het verkrijgen van een woonvergunning, hypotheek of hypotheekgarantie) worden alleen vermeld als deze in de onderhandelingen zijn afgesproken.

Ouderdomsclausule

In de koopovereenkomst zal, indien van toepassing, worden opgenomen dat koper verklaart ermee bekend te zijn dat de onroerende zaak meer dan 15 jaar oud is, hetgeen betekent dat de eisen die aan de bouwkundige kwaliteit gesteld worden, lager kunnen liggen dan bij nieuwere objecten.

Wwft cliëntenonderzoek

Op grond van de Wet ter voorkoming van witwassen en financiering van terrorisme (Wwft) is een makelaar wettelijk verplicht om een cliëntenonderzoek uit te voeren bij zowel de opdrachtgever als de wederpartij (koper).

Hier volgen de belangrijkste punten die u moet weten:

Identificeren en Verifiëren van de Identiteit

1. Cliëntidentificatie
2. Identificatie van Rechtspersonen

Onderzoek naar de Bron van de Middelen

3. Legale Herkomst van de Koopsom

Geheimhouding

4. Vertrouwelijkheid

Uitbesteding van het Cliëntenonderzoek

5. Uitbesteden aan een derde partij

Bovenstaande punten staan verder uitgelegd in het document van ComplyNow welke u kunt vinden in de dataroom van de woning. Ook kunt u dit document per email opvragen bij de makelaar.



Marijke Leegwater - Backoffice manager
Margit Nijboer - Makelaar RMT



Neem dan contact op met ons kantoor:

Lepelaar 2G
1628GZ Hoorn
0229-228 014
info@margitnijboer.nl
www.margitnijboer.nl