



ONDER DE PANNEN

MARGIT NIJBOER

makelaardij

Dorpsweg 107
Schellinkhout

0229-228 014
info@margitnijboer.nl
www.margitnijboer.nl



Beschrijving

Een unieke kans! Deze centraal gelegen woning in het prachtige Schellinkhout bevindt zich op loopafstand van het Markermeer, waar je kunt genieten van zon, water en wind: relaxen op het strandje, wandelen over de dijk of kitesurfen bij voldoende wind. Een permanent vakantiegevoel!

Aan de achterzijde van de woning ligt een royaal perceel met een ruime schuur en twee grote terrassen. Uniek is ook het uitzicht aan de voorzijde: recht tegenover de woning staan de karakteristieke kerk en het oude Raadhuis.

Trendy halve stolpwoning waar oud en nieuw zijn samengekomen en vooral nieuw de boventoon voert!

De stolp is in 2021 geheel gestript, gesplitst, compleet opnieuw opgebouwd en volledig geïsoleerd wat heeft geresulteerd in energielabel A.

Naast de luxe binnen heeft u een spectaculair zicht op de diepe tuin en achterliggende weilanden.

Als u de foto's heeft gezien valt er qua tekst weinig aan toe te voegen maar we nemen u graag mee voor een korte rondleiding.

Parkeren kan op eigen terrein met achteraan de oprit een carport die doorloopt in een overkapping naar de terrassen.

Er is een royale living met vide, luxe keuken met kookeiland met in het verlengde een gezellige eetbar en vanuit de keuken én de eethoek zijn openslaande deuren richting een groot terras met zicht op de diepe tuin.


Er is een royale bijkeuken, een charmante overloop op de 1e verdieping met vide en zicht op de living. Deze verdieping telt 2 slaapkamers waarvan 1 kamer met inloopkast en en-suite badkamer. Op de 2e verdieping is een royale en speelse 3e slaapkamer waar nog een extra kamer gerealiseerd kan worden en deze verdieping heeft een moderne 2e badkamer. En dan is er ook nog een enorme zolderverdieping.

De volledig geïsoleerde schuur met grote verdieping biedt talloze mogelijkheden: een aanleunwoning, een eigen stek voor de kinderen, atelier of werkplaats. De ligging aan het dorpslint is ideaal en op slechts 10 autominuten van Hoorn. Heeft dit uw interesse gewekt? Wij nodigen u van harte uit voor een bezichtiging van deze bijzondere stolp!

Bijzonderheden:

- Gemeentelijk monument
- Rieten kap in 2018/2019 vervangen
- Schilderwerk buitenom 2025
- Aansluiting voor een laadpaal elektrische auto is aanwezig
- Bij aankoop gecontroleerd op houtworm, was niet aanwezig, echter voor de verbouwing voor de zekerheid nog behandeld
- De meeste verlichting gaat op een sensor. Vrijwel overal led verlichting en kan via een app worden bediend.
- Loopafstand van het Markermeer
- 10 Autominuten naar Hoorn
- Fijne en rustige woonomgeving



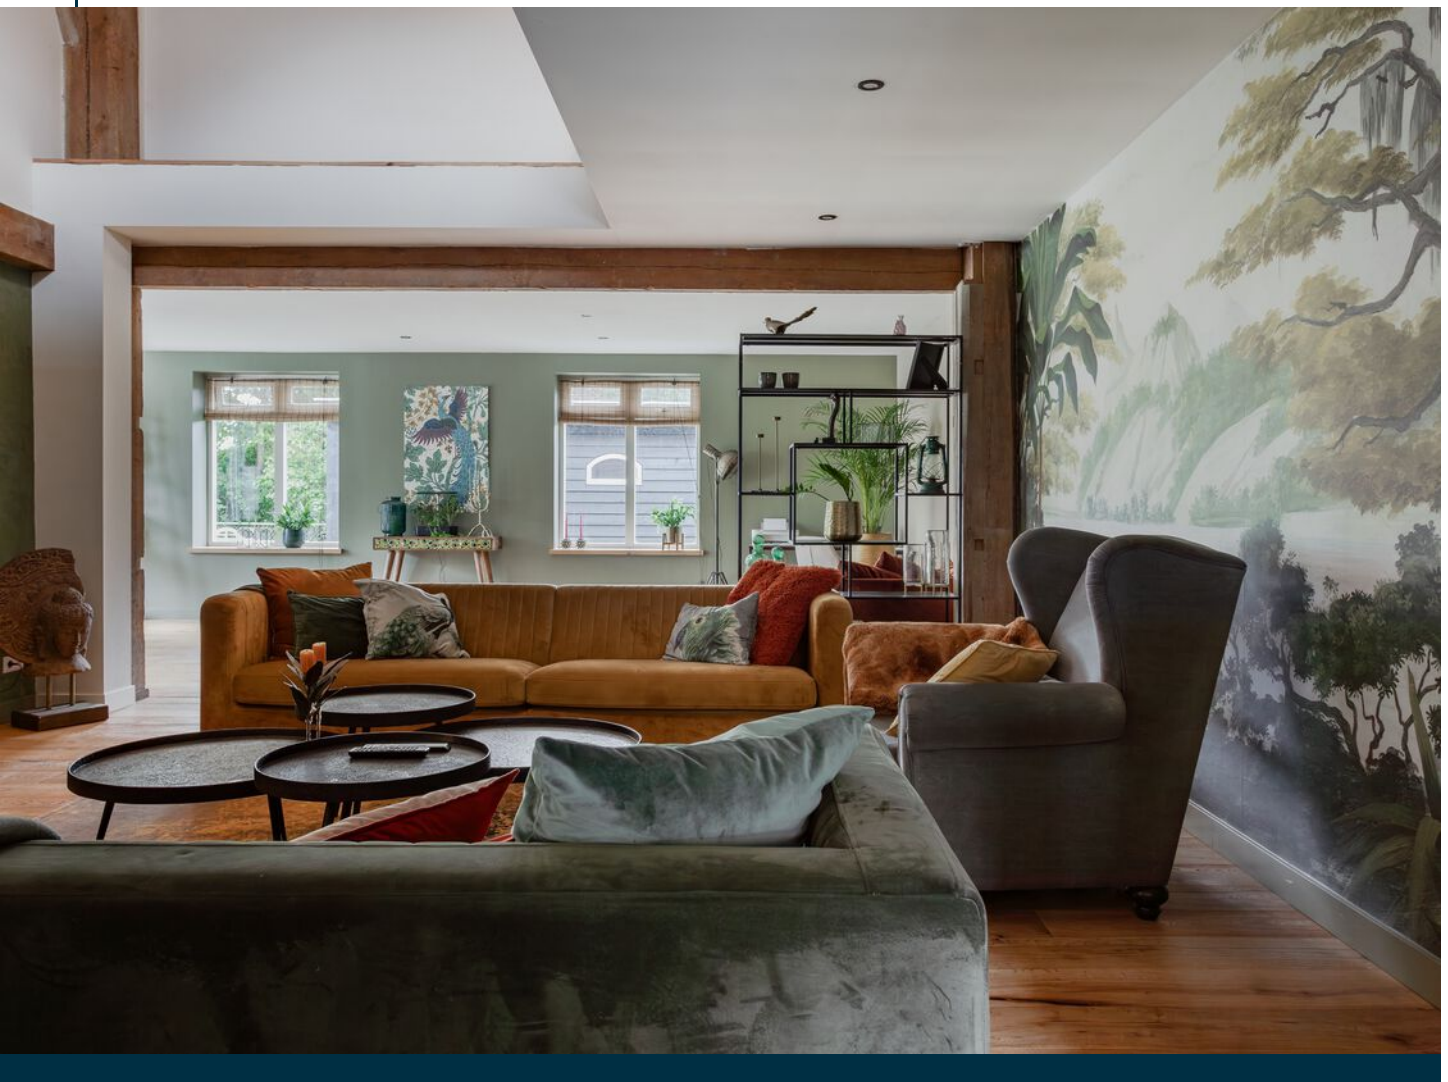

Entree

Vanaf het dorpslint van het gezellige dorp Schellinkhout heeft u toegang tot een brede en diepe oprit. Er kunnen meerdere auto's op eigen terrein worden geparkeerd en ook onder de carport. Achter de zogenaamde boerderijdeur die half open kan stapt u de ruime hal binnen met Belgisch hardstenen vloertegels met vloerverwarming die ook zijn doorgelegd in de keuken en bijkeuken. De wanden en het plafond zijn gestuukt en de LED verlichting werkt op een sensor. In de hal is de trapopgang naar de slaapverdieping, een trapkast en een moderne deur met glas naar de living.

Bijkeuken

Vanuit de hal geeft een massief houten paneeldeur toegang tot een ruime bijkeuken waar nieuwe halve stalramen met dubbel glas zijn geplaatst. De cv installatie en unit voor de vloerverwarming, voor de gehele begane grond, zijn in deze ruimte geplaatst en de kasten voor uw voorraad en schoonmaakspullen blijven achter, alsmede het meubel met verhoogde wasmachine- en drogeropstelling. Er is een pantry met porseleinen spoelbak en warmwater toevoer, de wanden en het plafond in deze ruimte zijn ook gestuukt en een paneeldeur geeft toegang tot de tussenhal.

Tussenhal met toilet

Vanuit de tuin heeft u toegang tot de tussenhal met ruim toilet waar modern betegelde wanden zijn afgewisseld met sfeervol behang, een wandcloset, fonteintje en inbouwspot. Vanuit deze ruimte komt u in de bijkeuken én de keuken.

Keuken

In deze luxe keuken die eind 2022 is geplaatst is het een feest om te koken!

Menig chef-kok zou hier graag aan de gang gaan. Er is een groot kookeiland met veel kastruimte aan beide zijden en een composiet werkblad wat is verlengd met een bar met massief houten blad. Gezellig om aan te ontbijten of aan het eind van de dag met een mooi glas wijn aan te zitten als er wordt gekookt. Zoals te verwachten is er veel inbouwapparatuur, zoals, een Quooker, vaatwasser, inductie kookplaat met geïntegreerde afzuiger, een stoomoven, separate elektrische oven met pyrolyse, die zichzelf reinigt, een groot formaat koelkast, dito separate vriezer en een wijnkoelkast. Alle kasten en laden zijn sluiten soft-close en als kers op de taart zijn er openslaande deuren bij de keuken naar een groot terras en geweldig uitzicht over de weilanden.

Living

Bij de eethoek naast de keuken zijn ook openslaande deuren met robuuste darsdeuren aan de buitenzijde. In de royale eet- en zithoek is een vloer met houten toplaag gelegd voorzien van vloerverwarming. De wanden en het plafond zijn strak gestuukt en meerdere inbouwspots verlichten de living. Naast de openslaande deuren zijn er raampartijen in hardhouten kozijnen met HR++ glas geplaatst waarvan de bovenramen open kunnen en er zijn massief houten vensterbanken. De balken van het vierkant zijn in het zicht wat een warme en sfeervolle "touch"

geeft aan de leefruimte. De zithoek heeft een hoog plafond en een open vide waar de overloop van de slaapverdieping is en vanaf de overloop heeft u zicht op de living. Heel ruimtelijk en charmant. Er zijn zoveel leuke plekken in deze living dat het lastig wordt een keuze te maken waar je wil zitten. Vanuit de zithoek is er een doorloop gemaakt naar de keuken en een moderne deur met glas geeft toegang tot de hal.

1e Verdieping

Het is geweldig leuk boven komen op deze spectaculair mooie overloop met vide en zicht op de living en knusse hoekjes. Er ligt een massief grenen vloer wat zonder drempels is doorgelegd in de slaapkamers. Een plaatradiator verwarmd de overloop en er is veel lichtinval door het Velux dakraam. Ook in deze ruimte zijn de stoere balken van het vierkant volop in het zicht gehouden, echt heel stijlvol! Er is een separate toiletruimte, heel ruim met gestuukte wanden en plafond en een modern betegelde wand met wandcloset.

1e Slaapkamer – royale kamer met 2 Velux ramen voorzien van verduisteringsgordijn, gestuukte wanden en plafond en de plaatradiator verwarmd deze gezellige kamer.

Master-bedroom – een riant slaapkamer waar de in het zicht gehouden balken sfeer en stijl aan de kamer geven. Er zijn 3 Velux ramen met verduisteringsgordijn geplaatst, een grote plaatradiator, de wanden en het plafond zijn strak gestuukt en aansluitend is er een grote inloopkast met inbouwspots.



1e Badkamer

De badkamer die vanaf de overloop én de master-bedroom is te bereiken heeft de WOW-factor!

Er zijn lichte vloertegels met vloerverwarming gelegd en de wanden zijn grotendeels modern betegeld afgewisseld met stuukwerk. Door de 2 Velux dakramen heeft u naast direct lichtinval ook natuurlijke ventilatie wat in een badkamer toch wel erg wenselijk is. Alle kranen en accessoires zijn uitgevoerd in geborsteld industrial gold wat een chique uitstraling geeft aan de ruime douchehoek met thermostaatkraan, hand- en regendouche en drainafvoer, maar ook bij het moderne duo ligbad met een thermostaatkraan en handdouche. Bij het wastafelmeubel met 2 waskommen, 4 laden en spiegel met tiptoetsen komen de kranen rechtstreeks uit de muur. Echt een plaatje!

2e Verdieping

De open trap naar de 2e verdieping geeft toegang tot de overloop met een radiator en de enorm ruime kamer met een hoog plafond waar zelfs nog een 4e slaapkamer gerealiseerd kan worden. De balken zijn speels in het zicht en geven een stijlvolle “look” aan de kamer. 2 Velux ramen geven opvallend veel licht en er is een extra afvoer gelegd voor het eventueel plaatsen van een kleine pantry. Echt een geweldige leuke kamer met direct toegang tot een eigen badkamer.

2e Badkamer

Echt net klaar! Deze luxe en ruime badkamer is in 2025 gerealiseerd en straalt ook veel luxe en warmte uit. In deze badkamer zijn de kranen en accessoires uitgevoerd in geborsteld industrial koper en op de wanden zit beal mortex, dat heeft de uitstraling van beton ciré maar is nog meer watervast. Er is een Velux raam voor lichtinval en ventilatie, een hoog plafond met inbouwspots en op de vloer liggen lichte vloertegels. Op de foto's zijn de glazen wanden van de douche met thermostaatkraan, hand- en regendouche nog niet zichtbaar maar die worden wel geplaatst. Er is een modern duo ligbad, ook met thermostaatkraan en handdouche, een elektrische designradiator, een wandcloset en een wastafelmeubel waar een wasbak met plateau's aan beide zijden is geplaatst en 2 laden. Stijl, sfeer en klasse zijn de kernwoorden bij deze mooie en gloednieuwe badkamer.

Zolderverdieping (3e verdieping)

Vanaf de voorzolder geeft een vlizotrap toegang tot de verrassend royale zolder-verdieping met enorm veel wegzetruimte, stahoogte en volledig geïsoleerd.

Tuin

Geweldige ruim 100 meter diepe grastuin waar u de hele dag van de zon- en schaduw kan genieten met uitzicht over de achterliggende weilanden. Direct achter de stolp, bij de openslaande deuren van de keuken en de eetkamer, is een groot terras met aansluitend de schuur met overkapping die aan



de voorzijde doorloopt in de carport en aan de achterzijde een flinke overkapping achter de schuur waar nog een groot en heel leuk terras in de luwte is aangelegd met bamboe terrasafscheiding. Dit is overigens een perfecte plek voor de BBQ of zelfs een buitenkeuken. De tuin heeft een aantal fruitbomen, een walnotenboom en er is een moestuin met hobbykas. Voor kinderen is deze tuin een walhalla, overigens voor volwassenen ook! Er is van alles te bedenken; speeltoestellen, een voetbalveld, tentje en een zwembad in de zomer maar bijvoorbeeld ook een prieel of een schapenweitje. Kortom, voldoende mogelijkheden!

Schuur met carport

In 2023 is deze volledig geïsoleerde schuur met grote verdieping gebouwd waarvan de mogelijkheden talloos zijn. Denk daarbij bijvoorbeeld aan een praktijkruimte, opslagruimte, aanleunwoning of onderkomen voor uw kinderen.


Er ligt al een wateraansluiting en aanvoer. Vanuit de schuur is een deur naar de grote carport en dubbele openslaande deuren naar het grote terras. De schuur heeft een hoog plafond, prettig lichtinval en een vlizotrap naar een enorme verdieping.





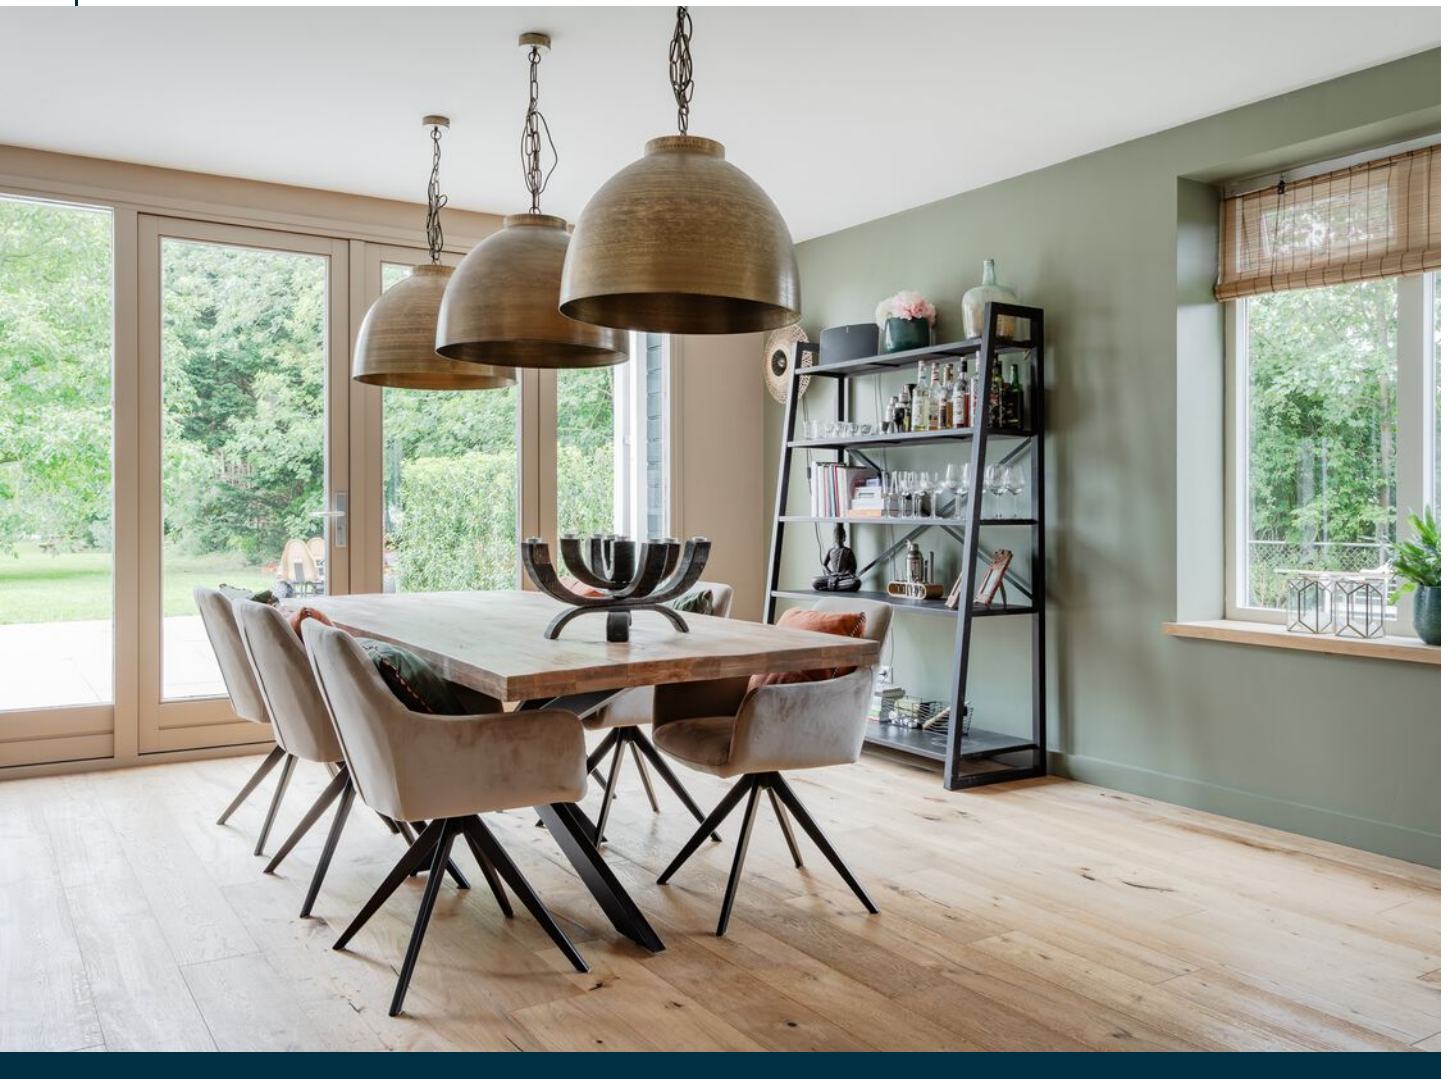
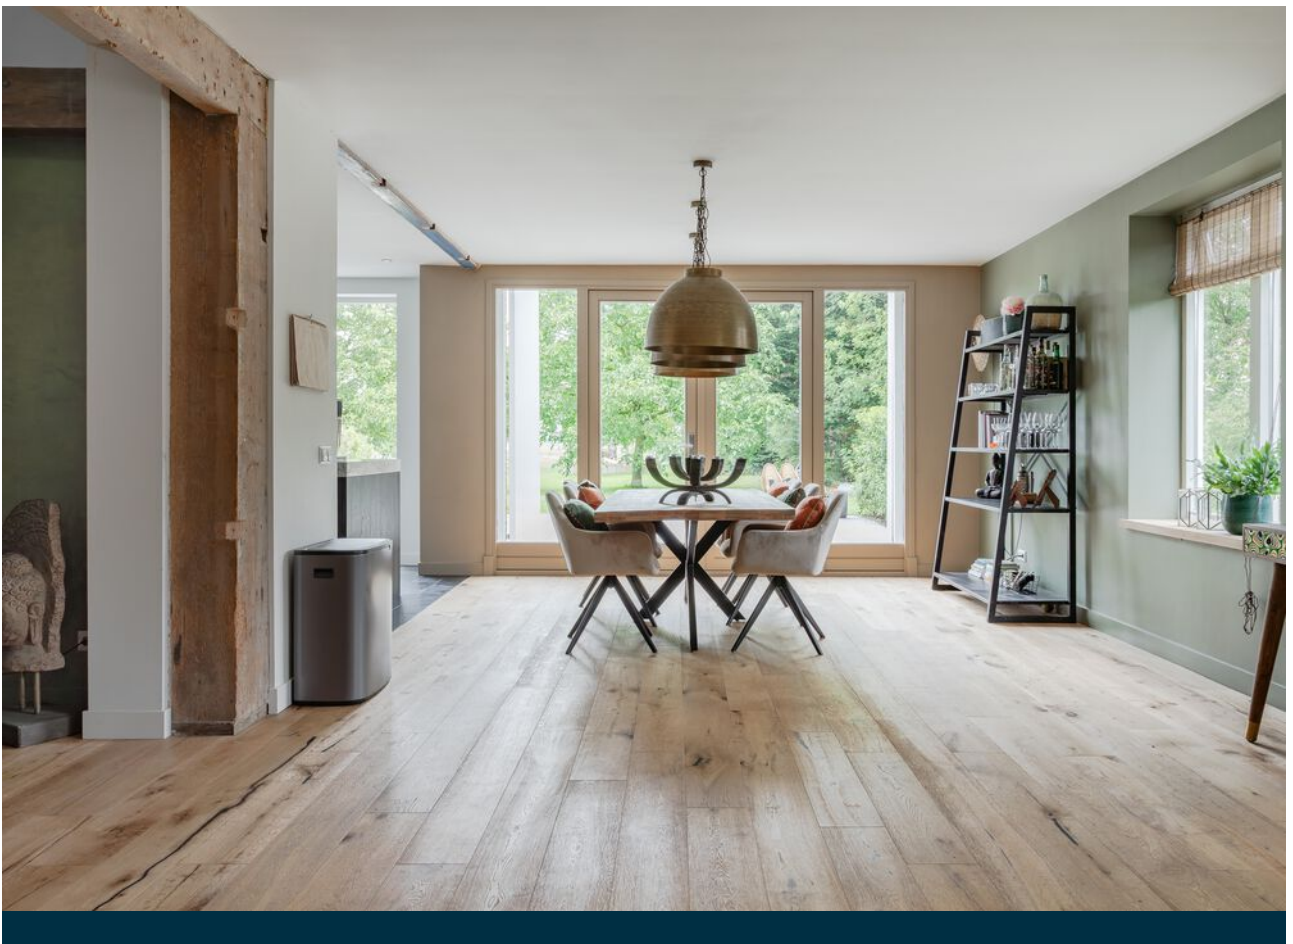









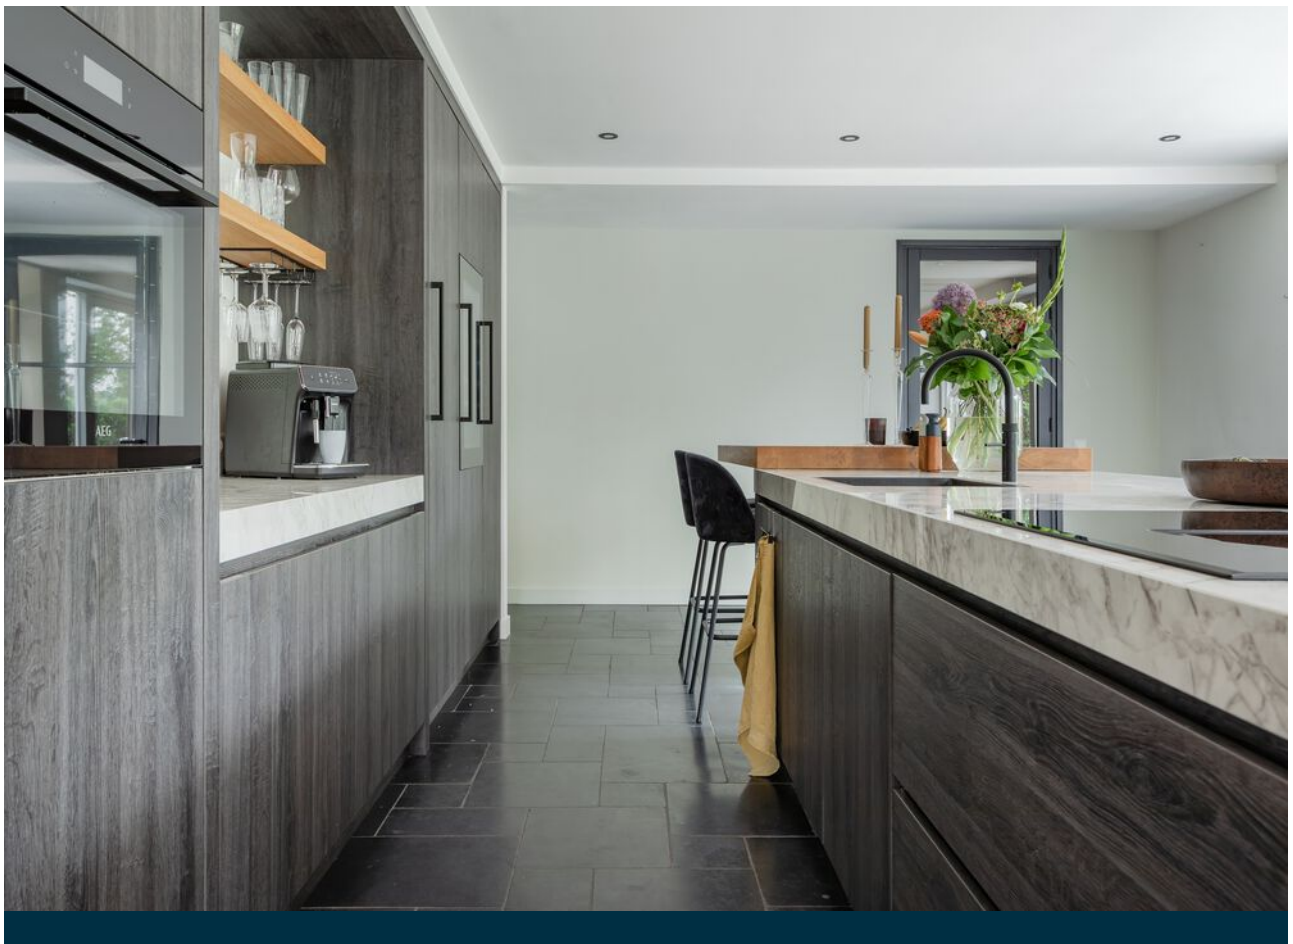


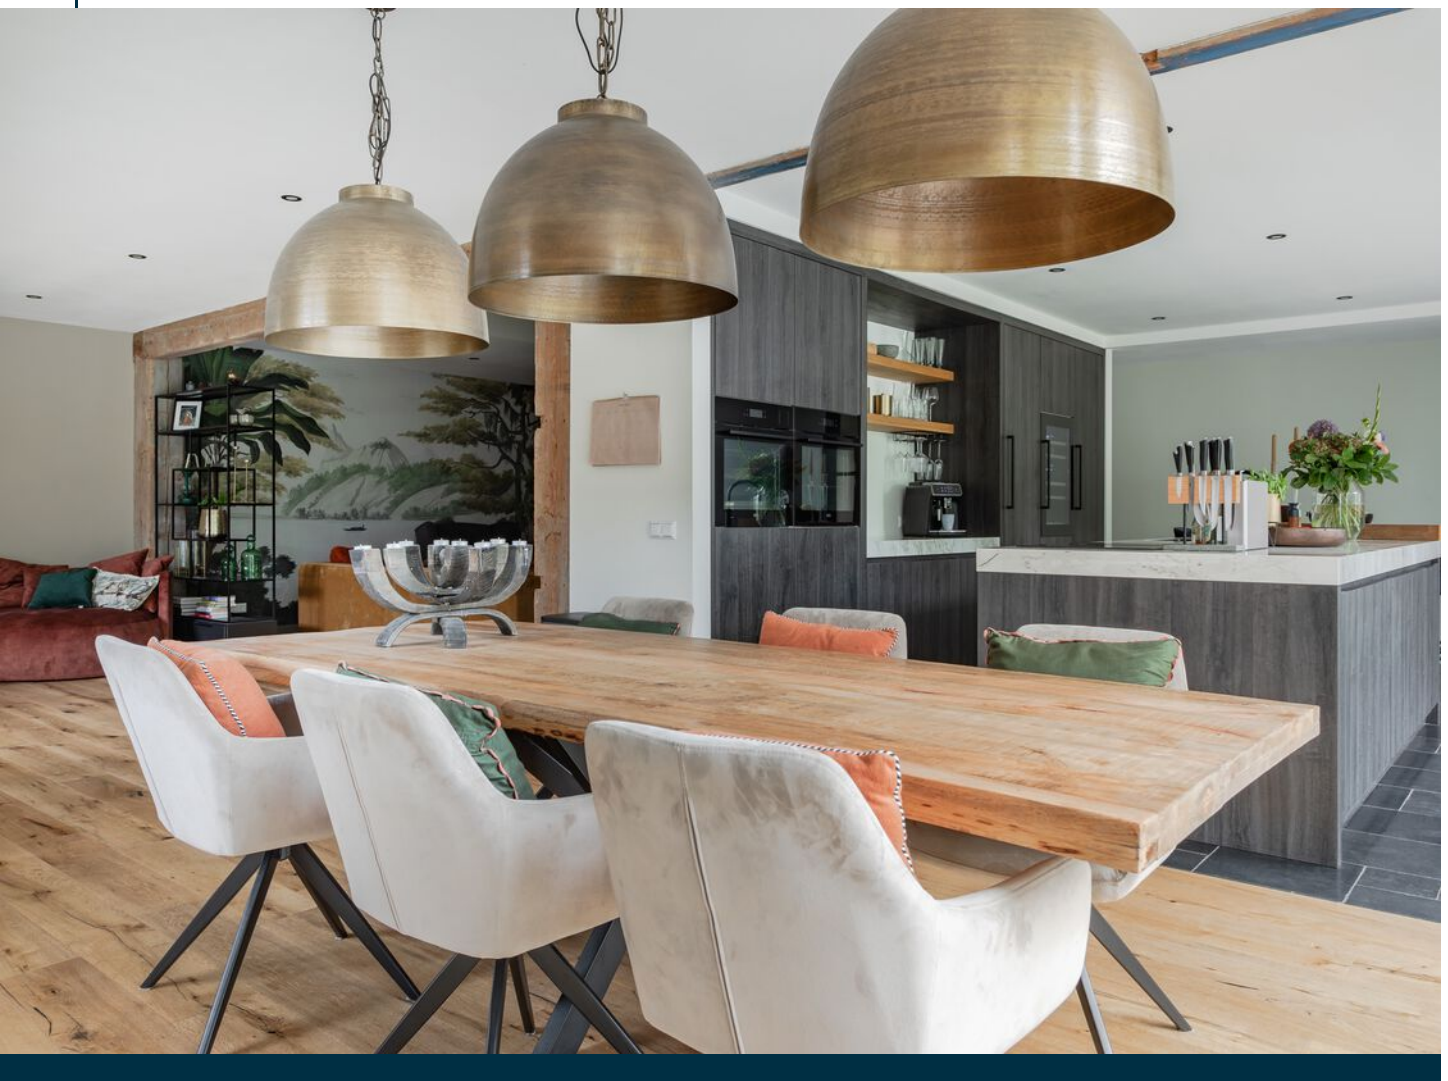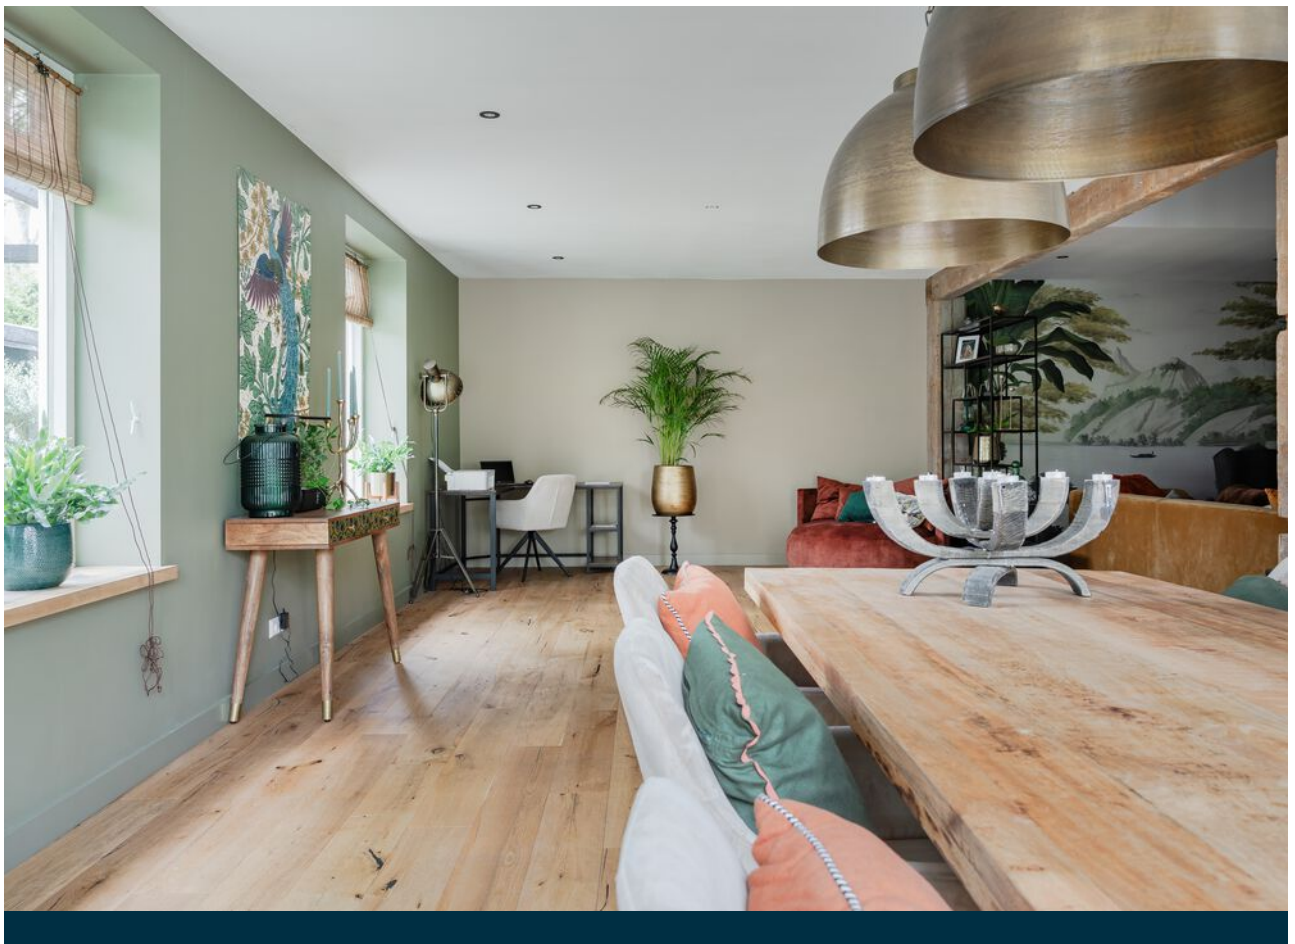

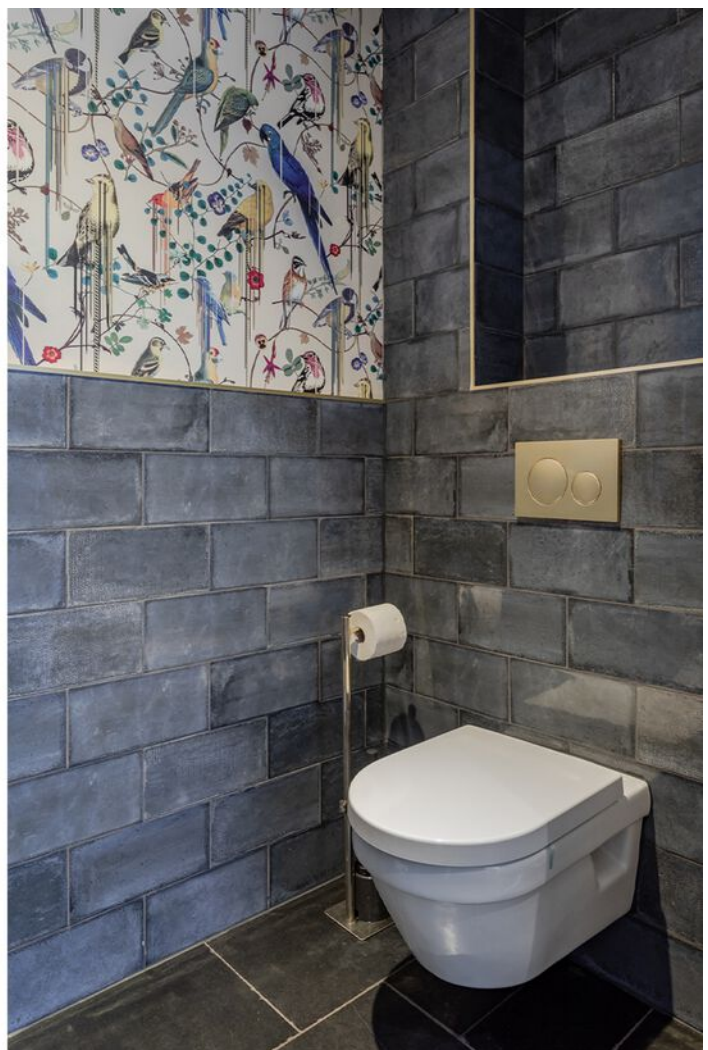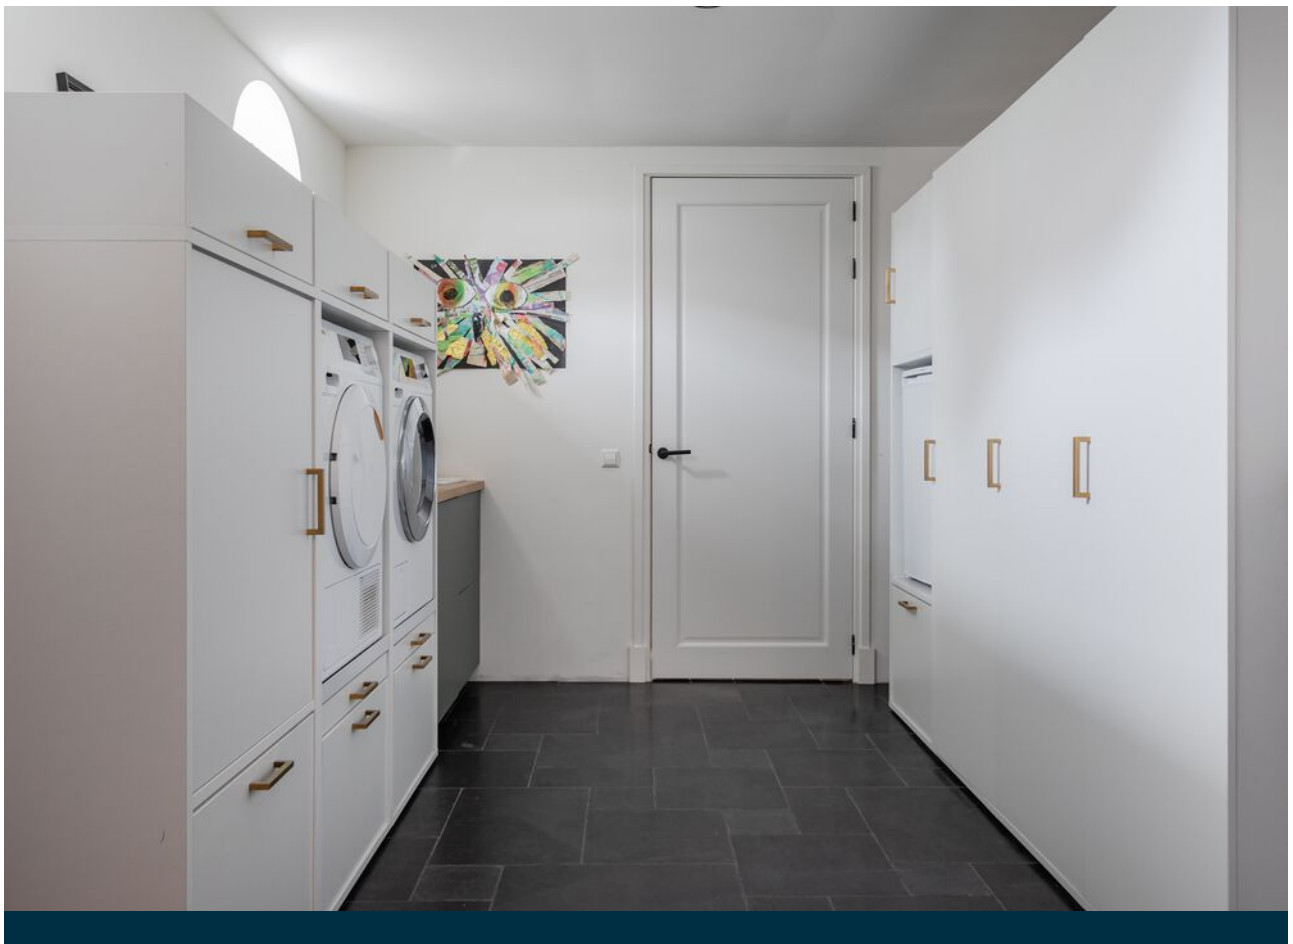




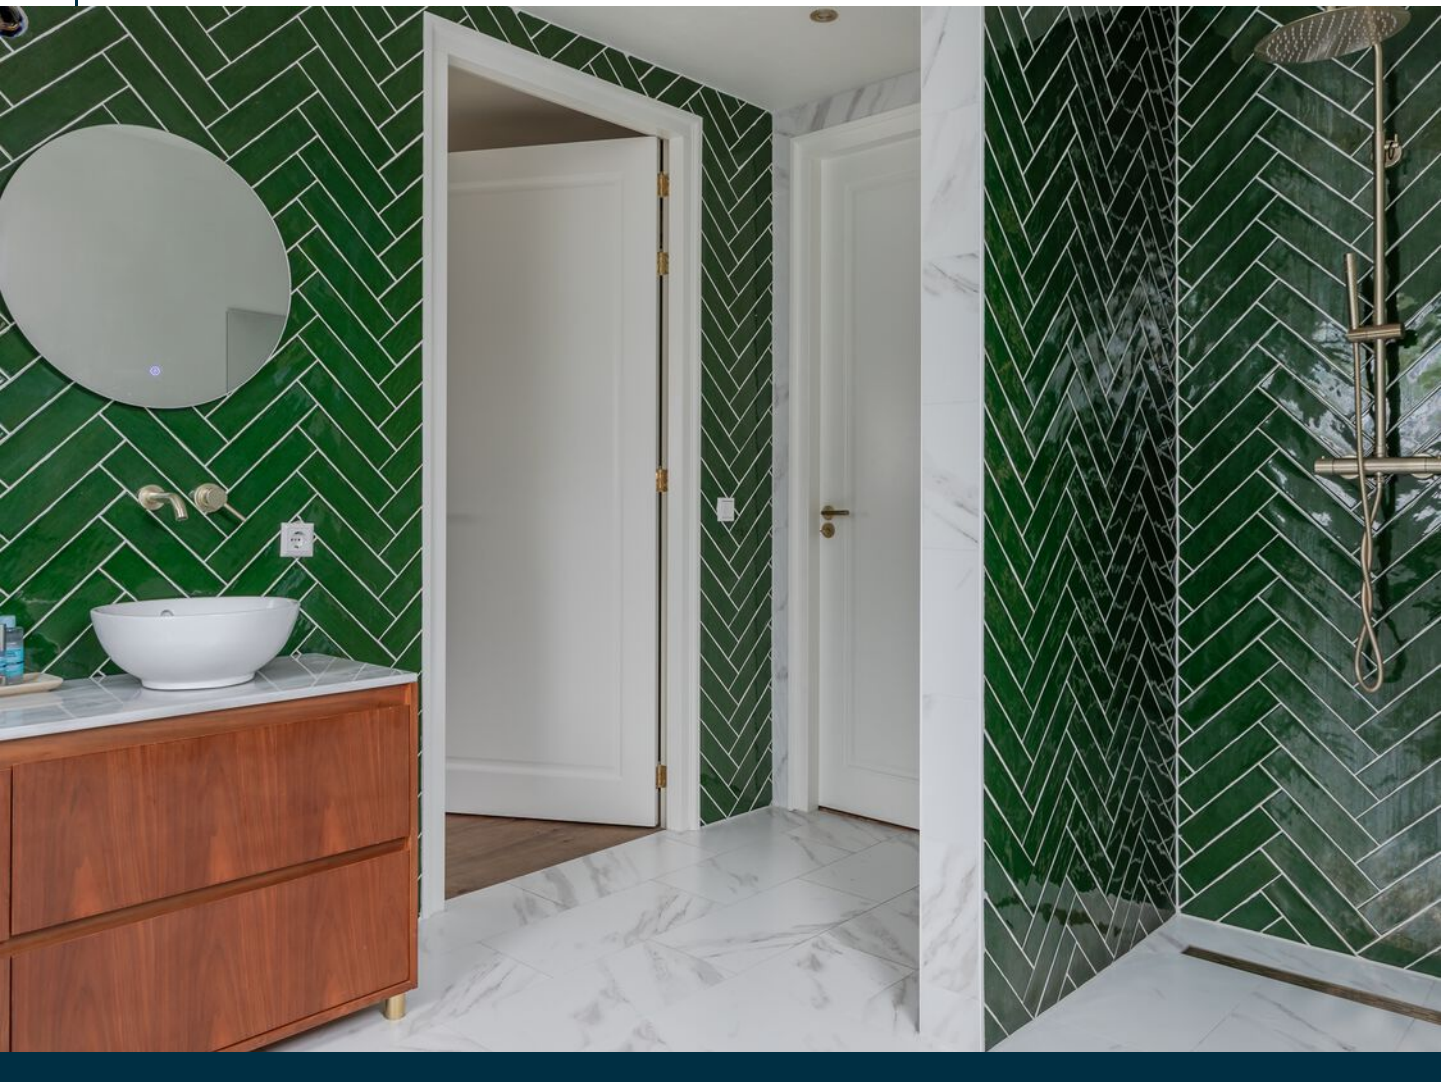
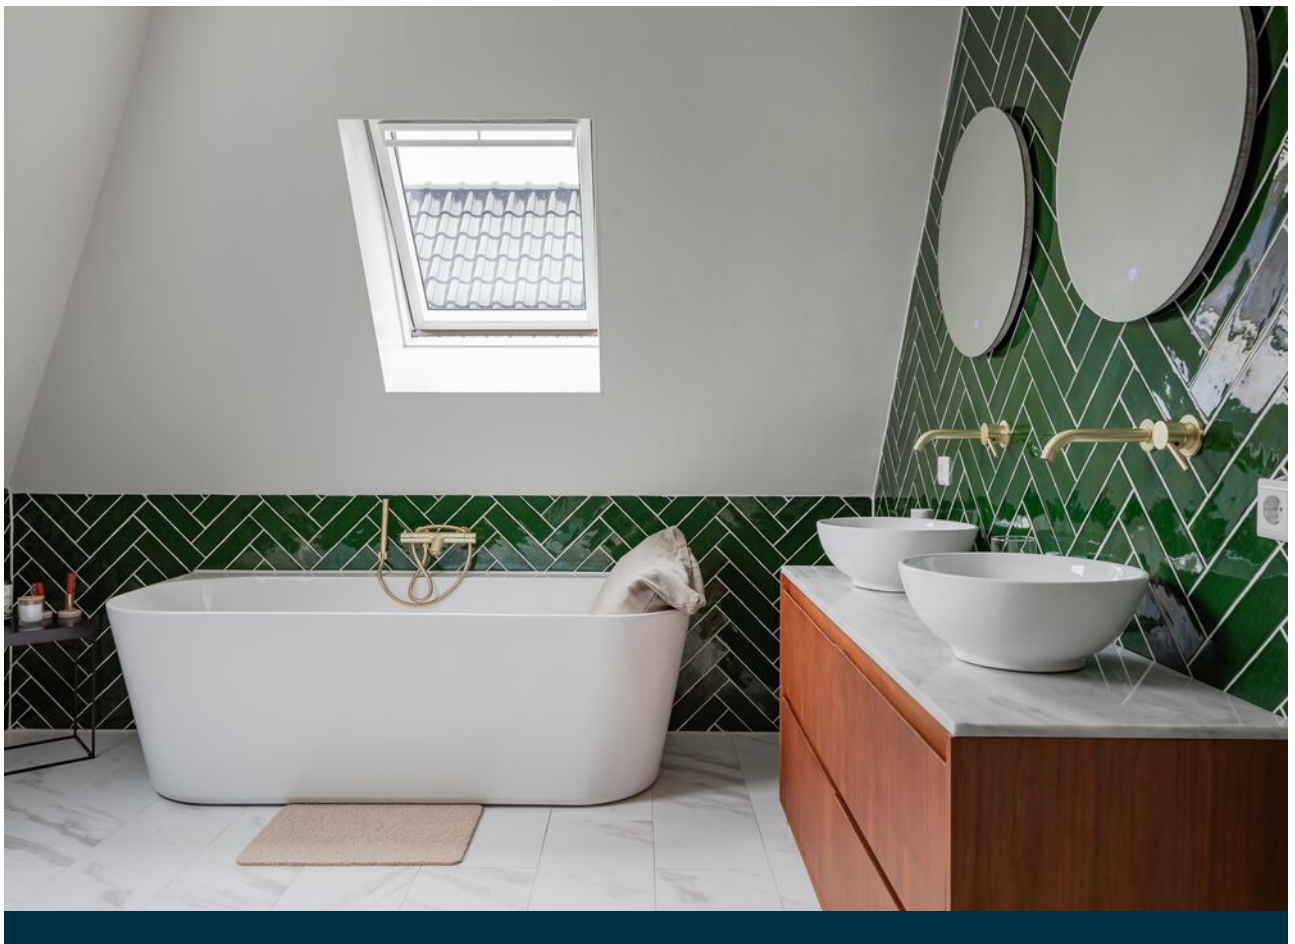


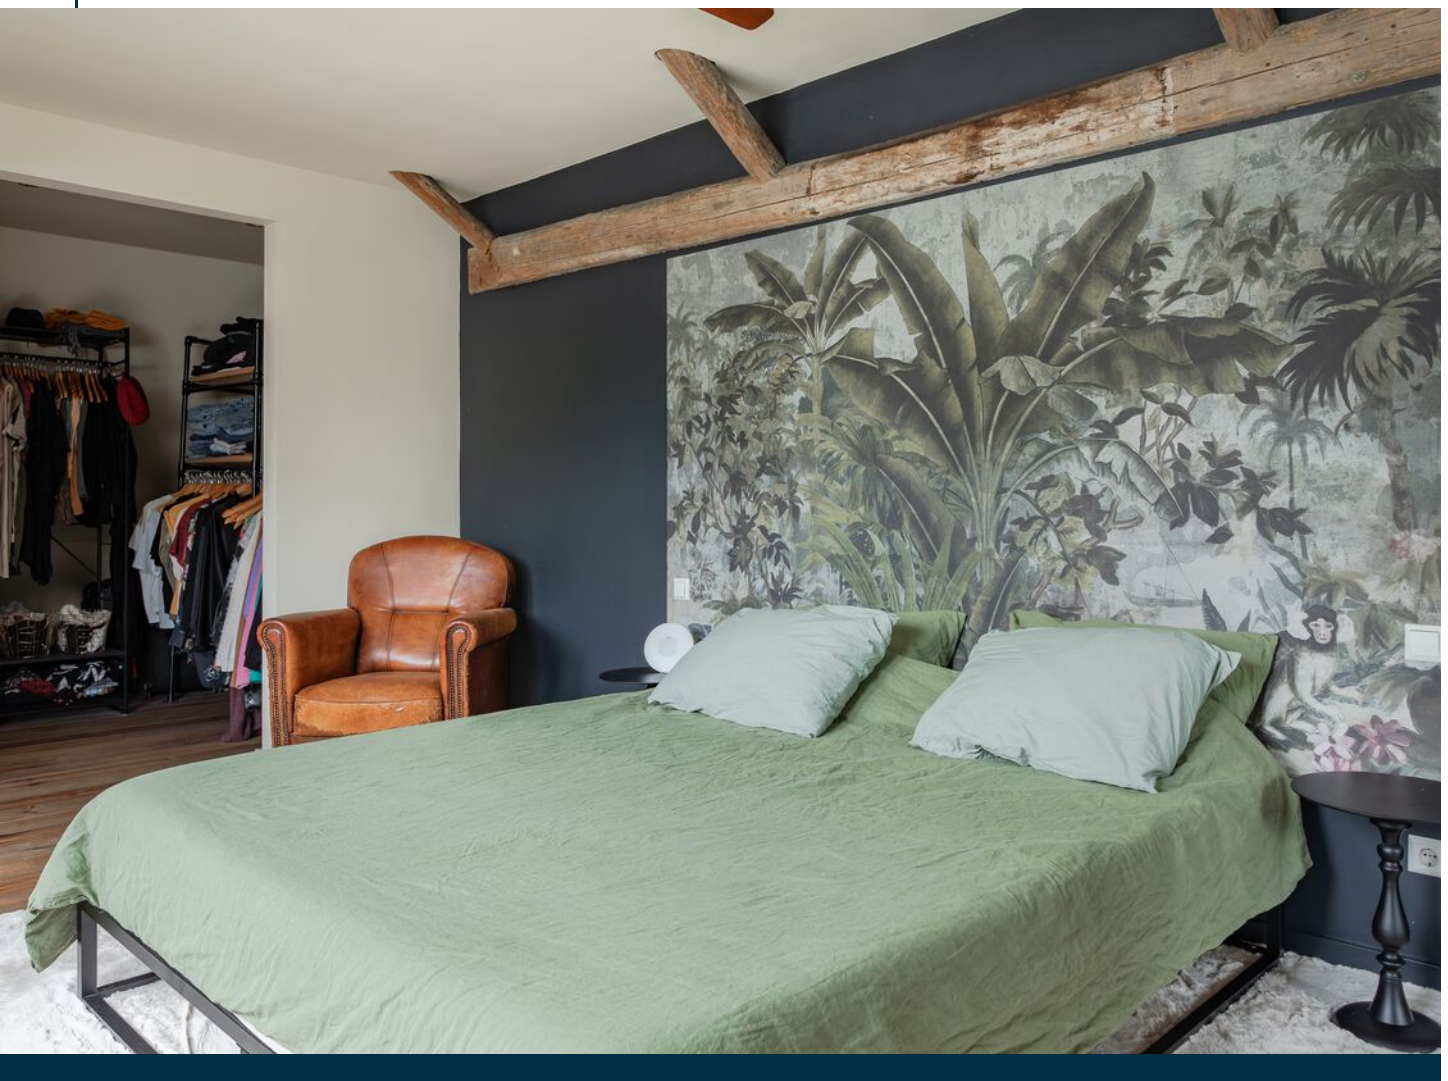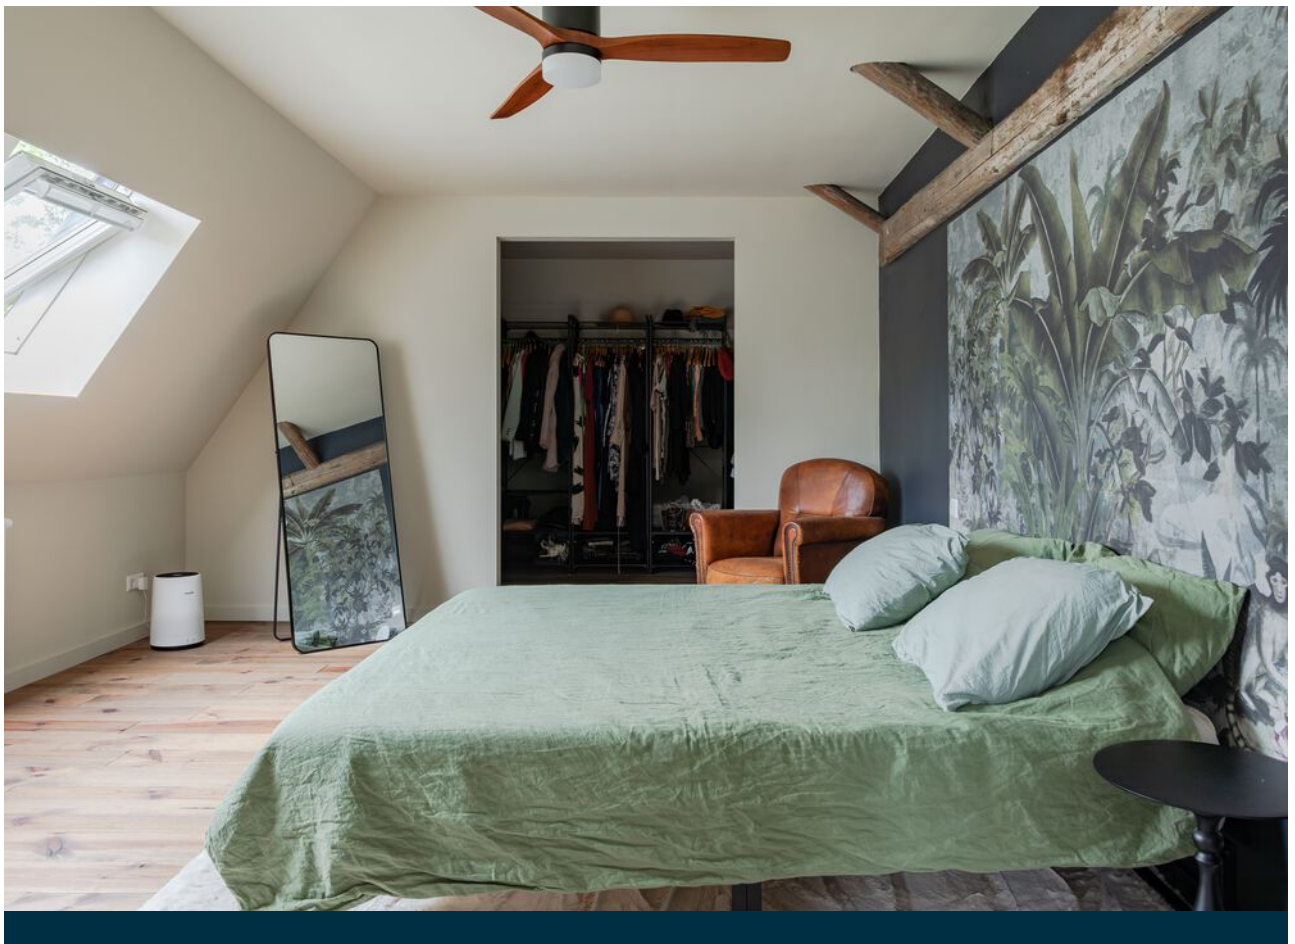





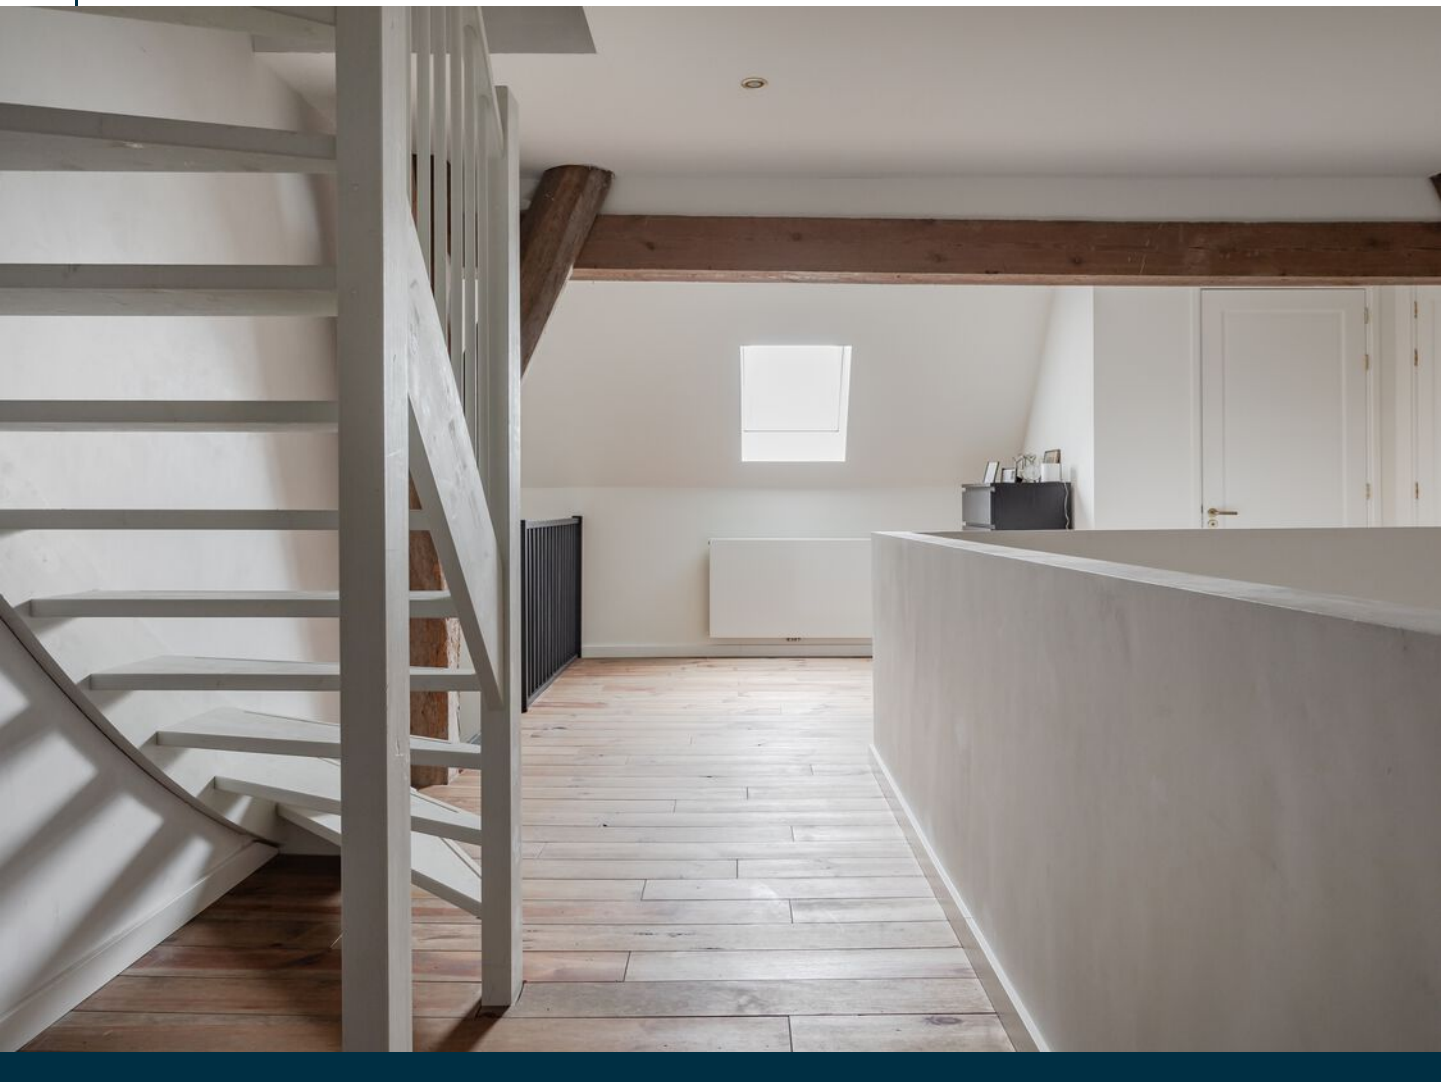





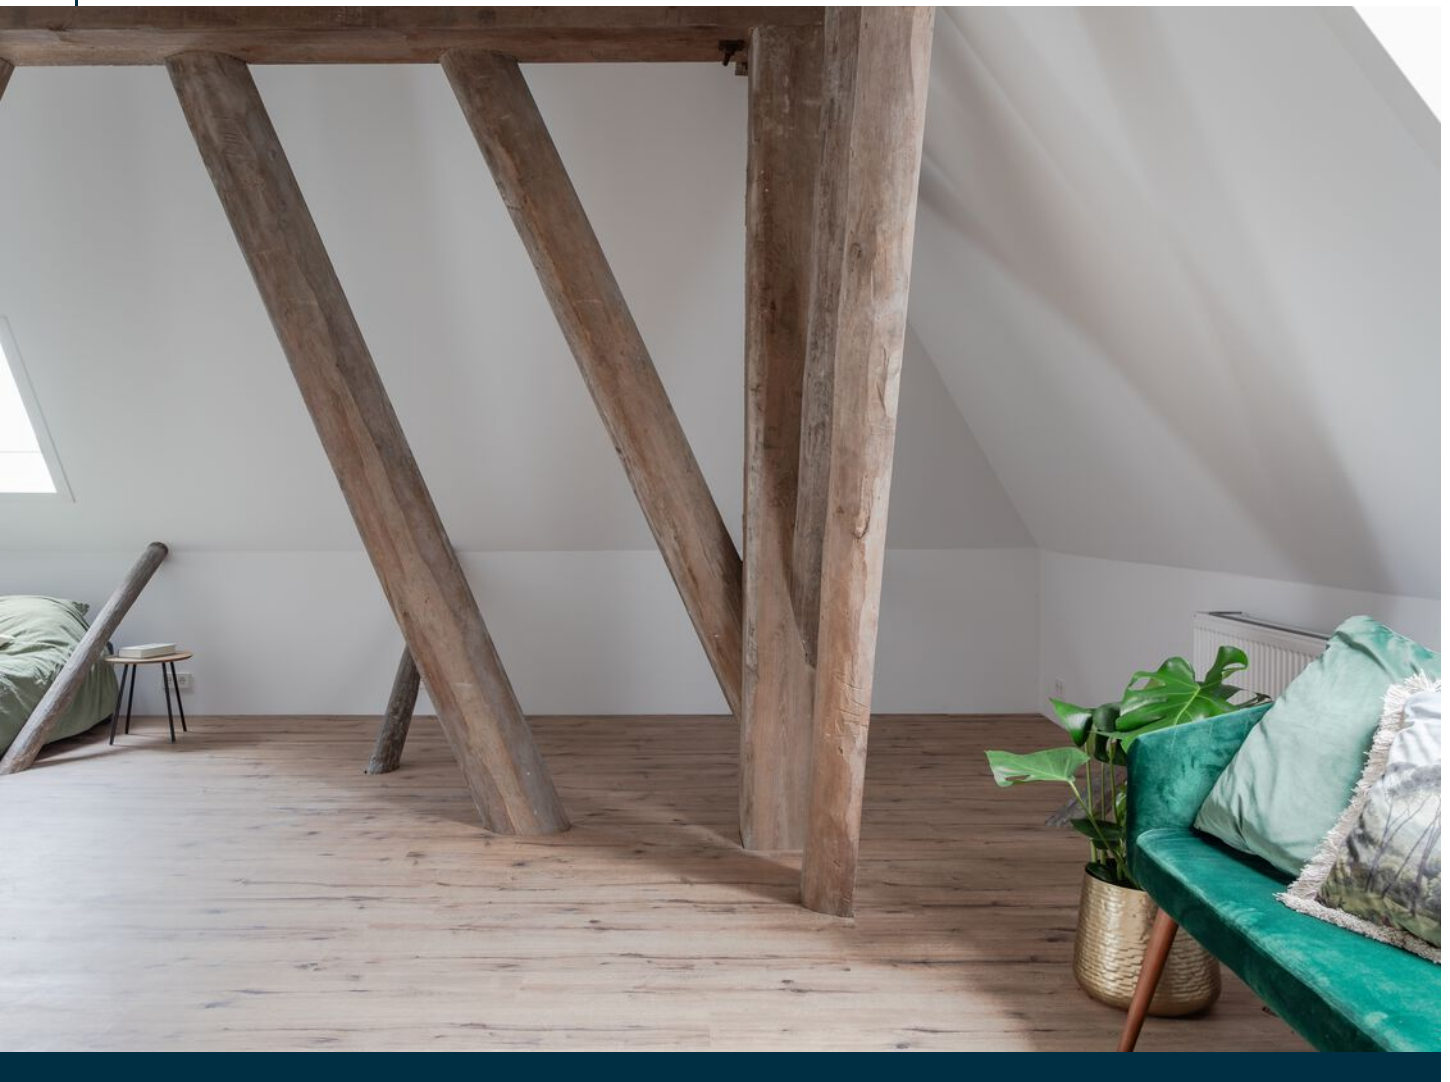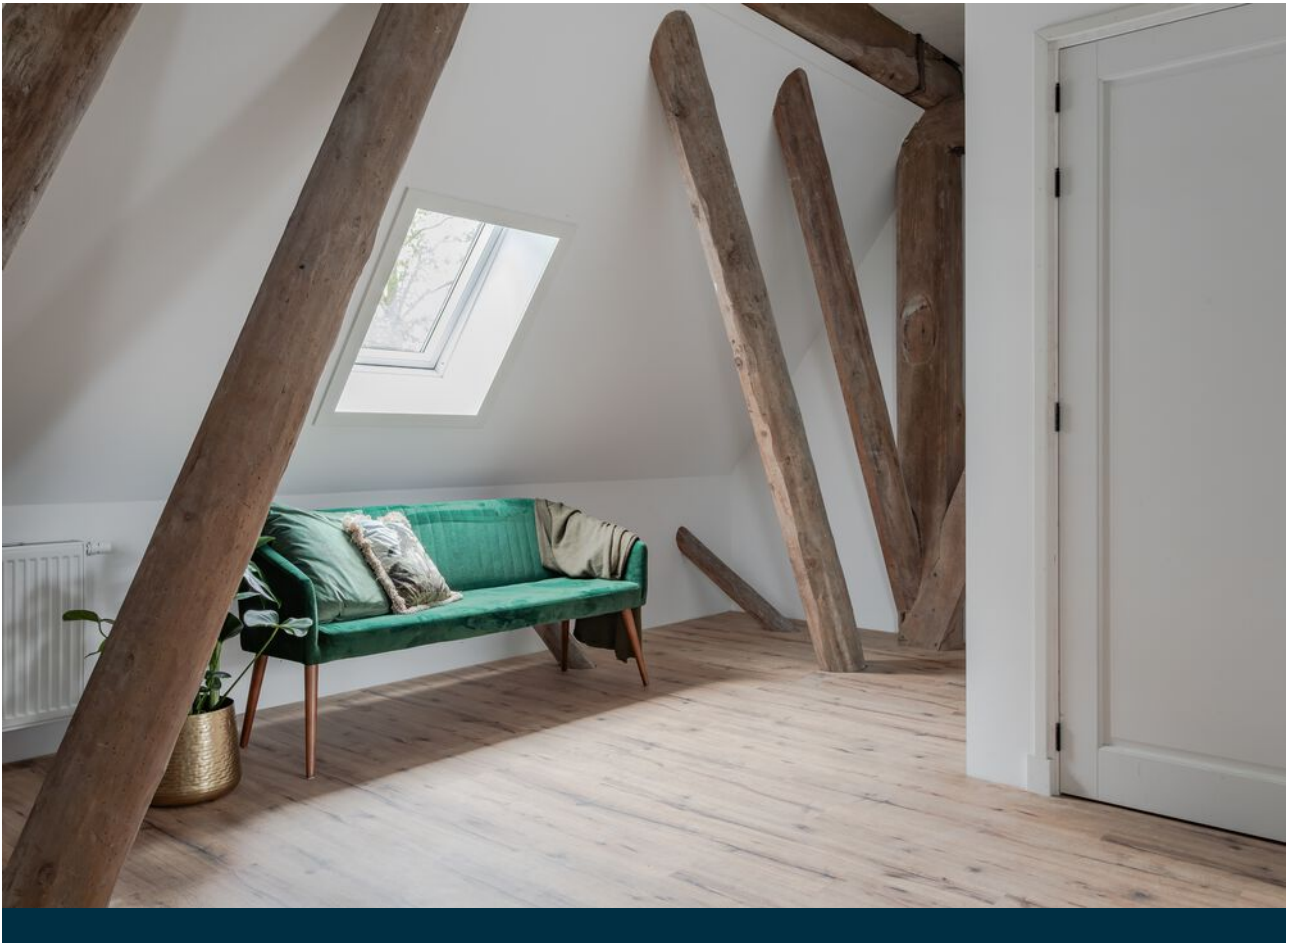




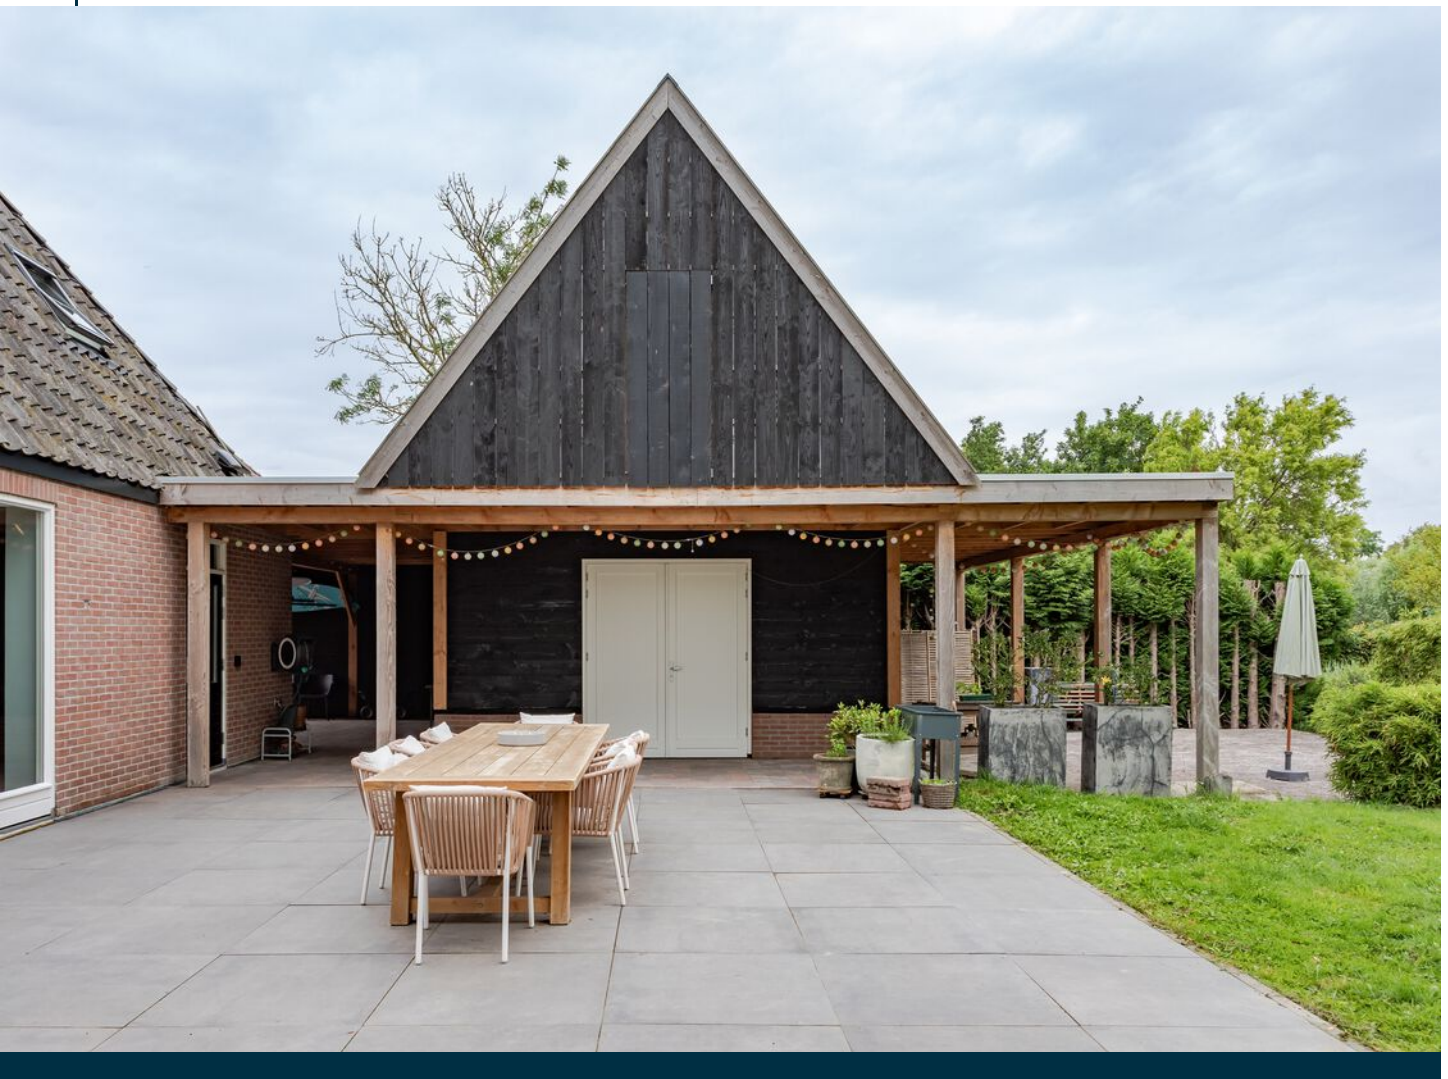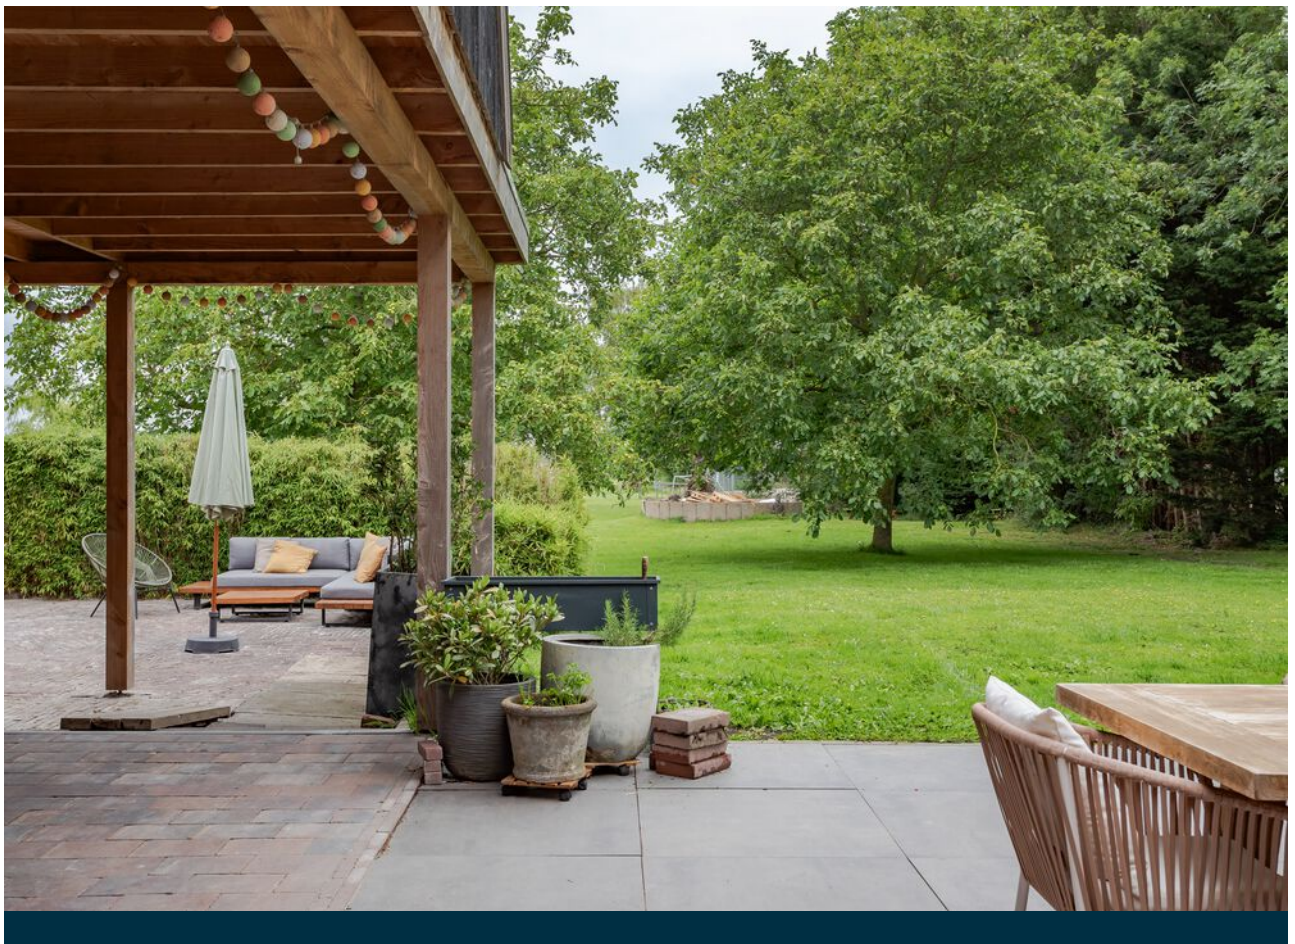

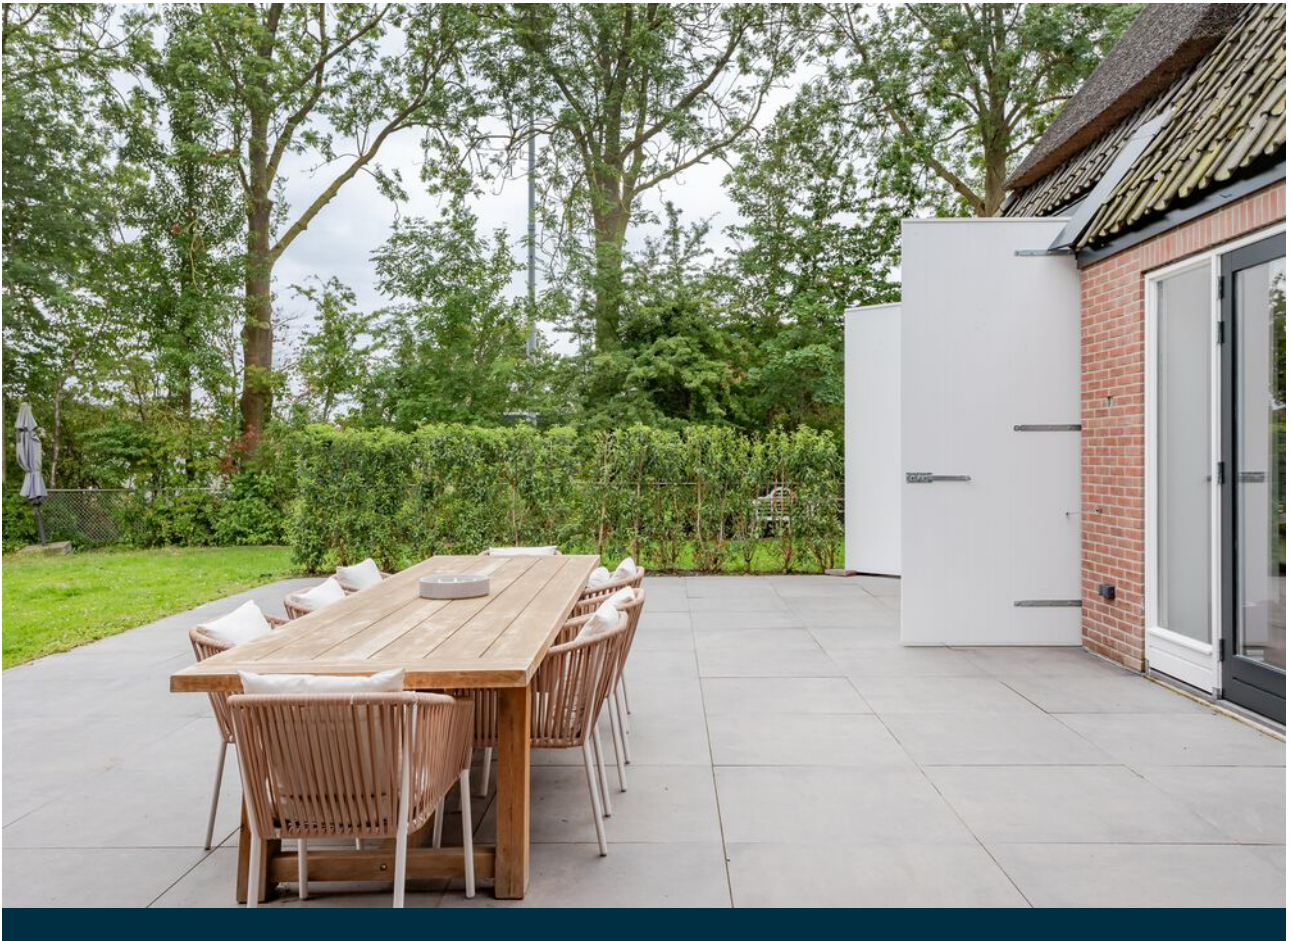

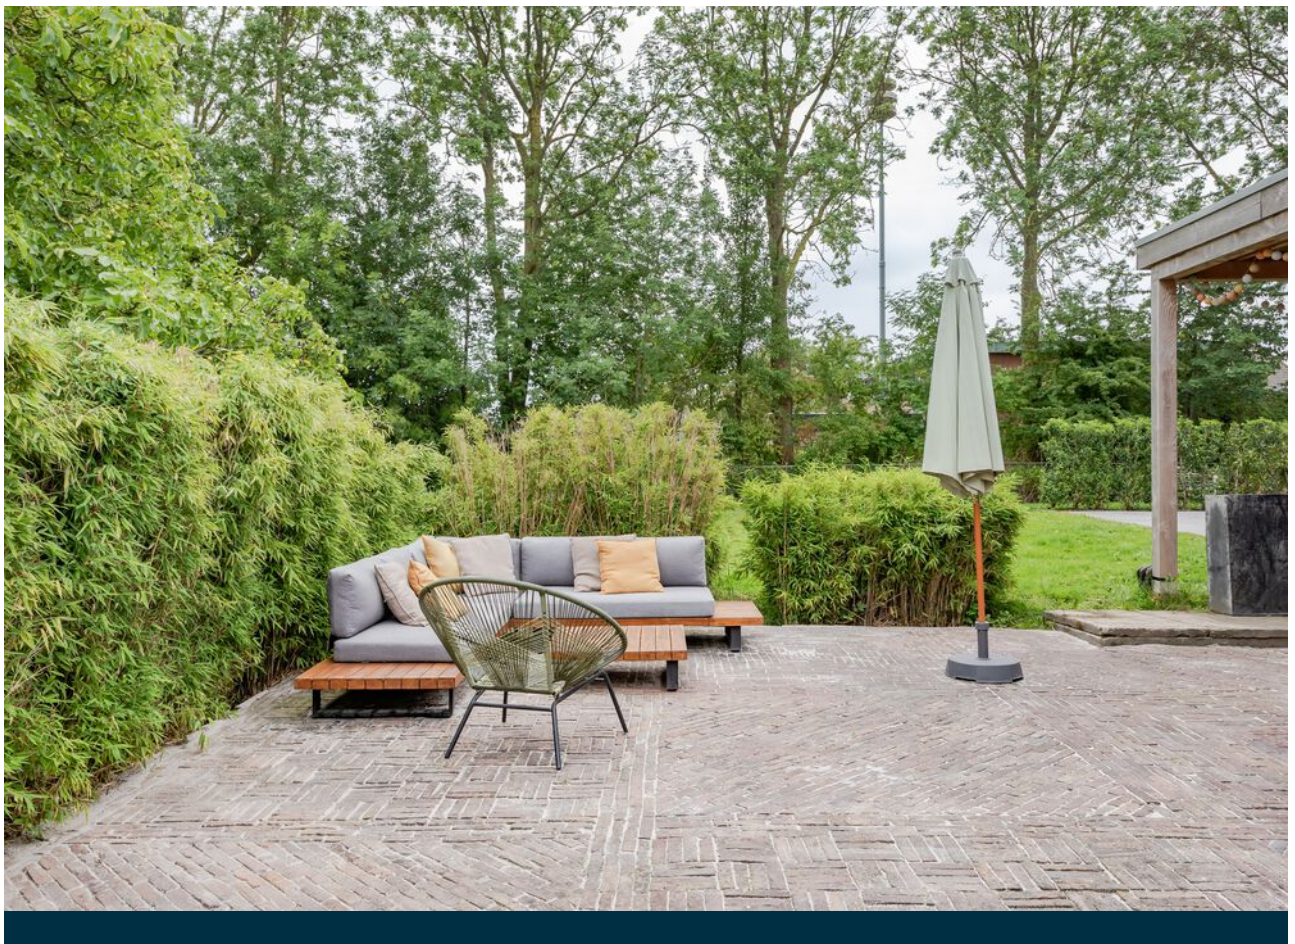

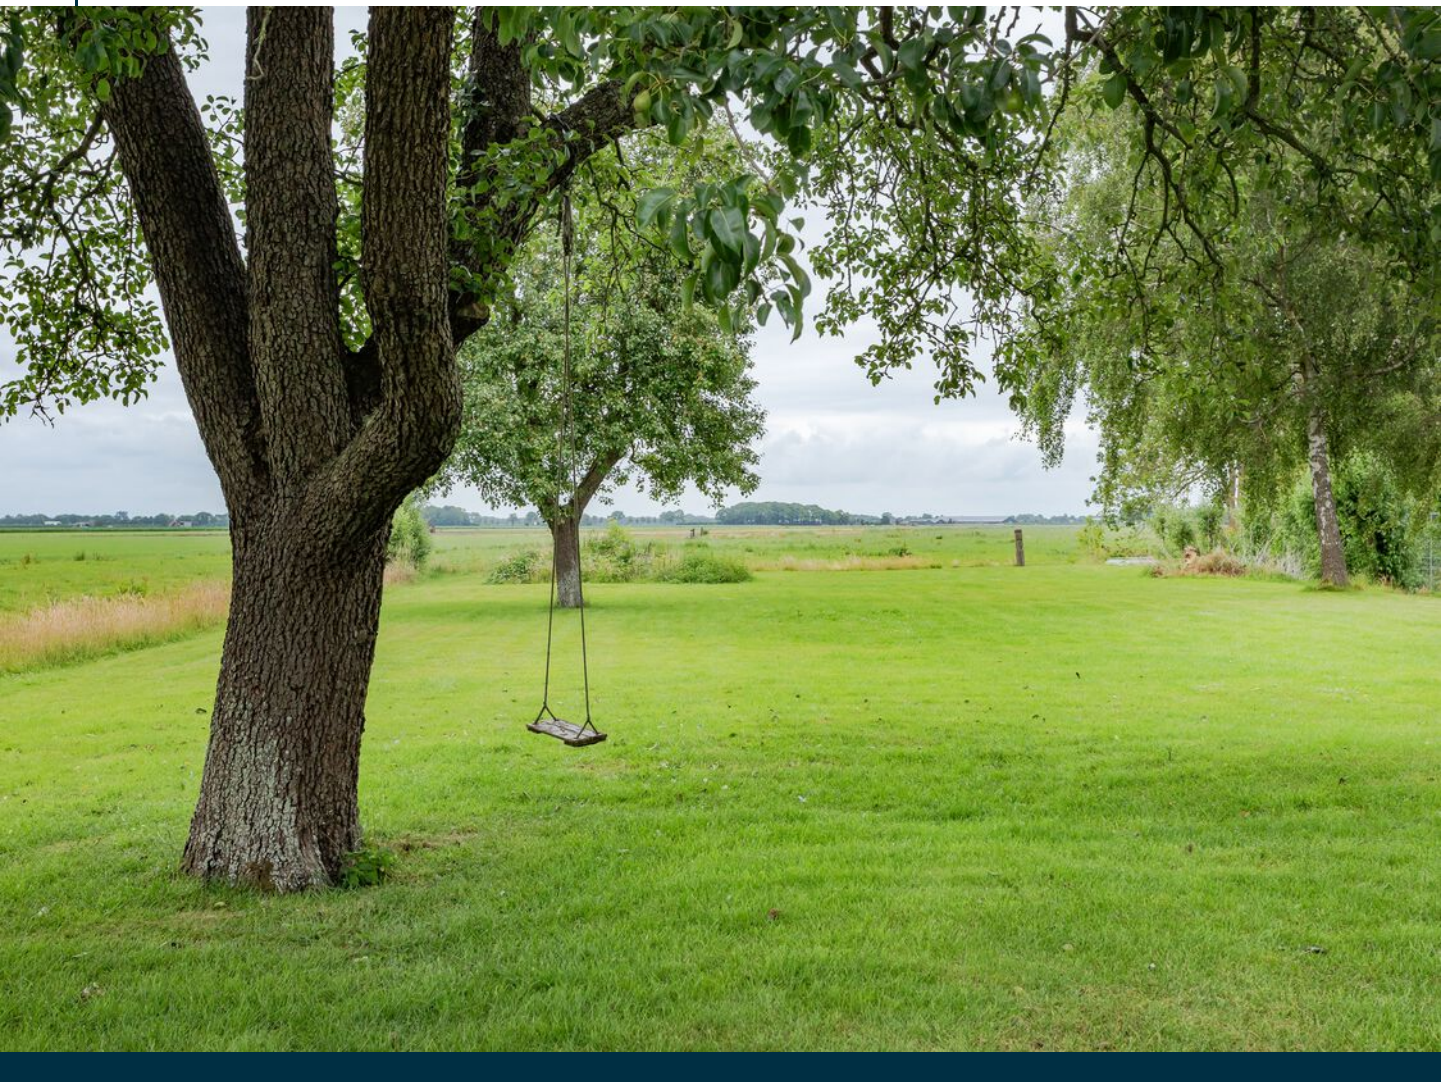








Begane grond met tuin

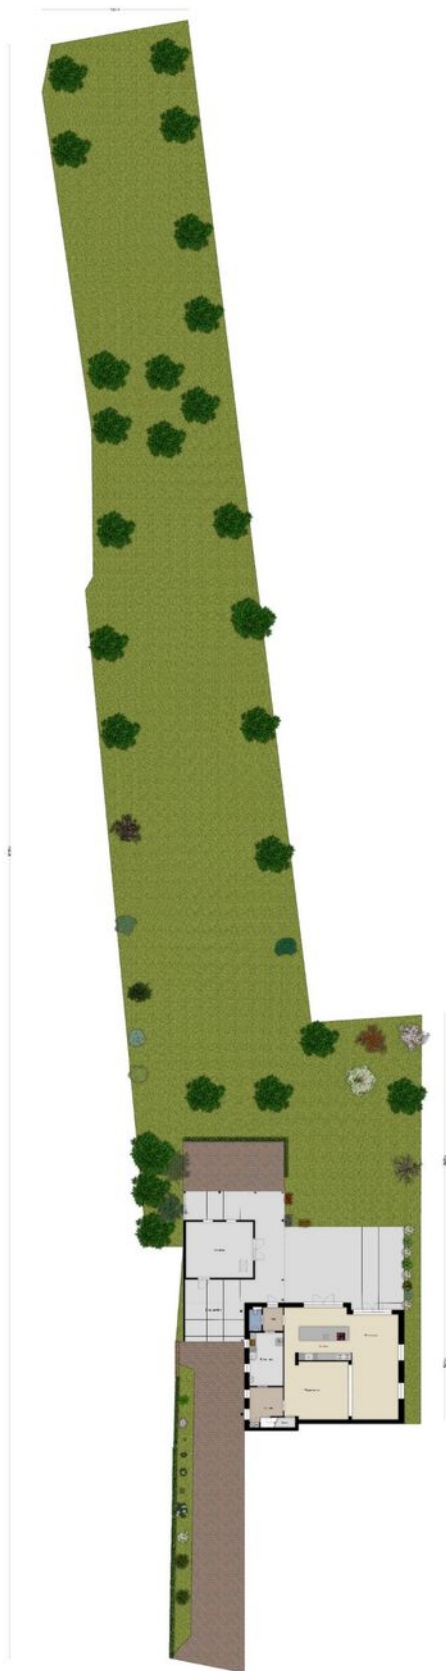



Begane grond






1e verdieping



Aan de plattegronden kunnen geen rechten worden ontleend
© Zilver www.zilver.nl




2e verdieping

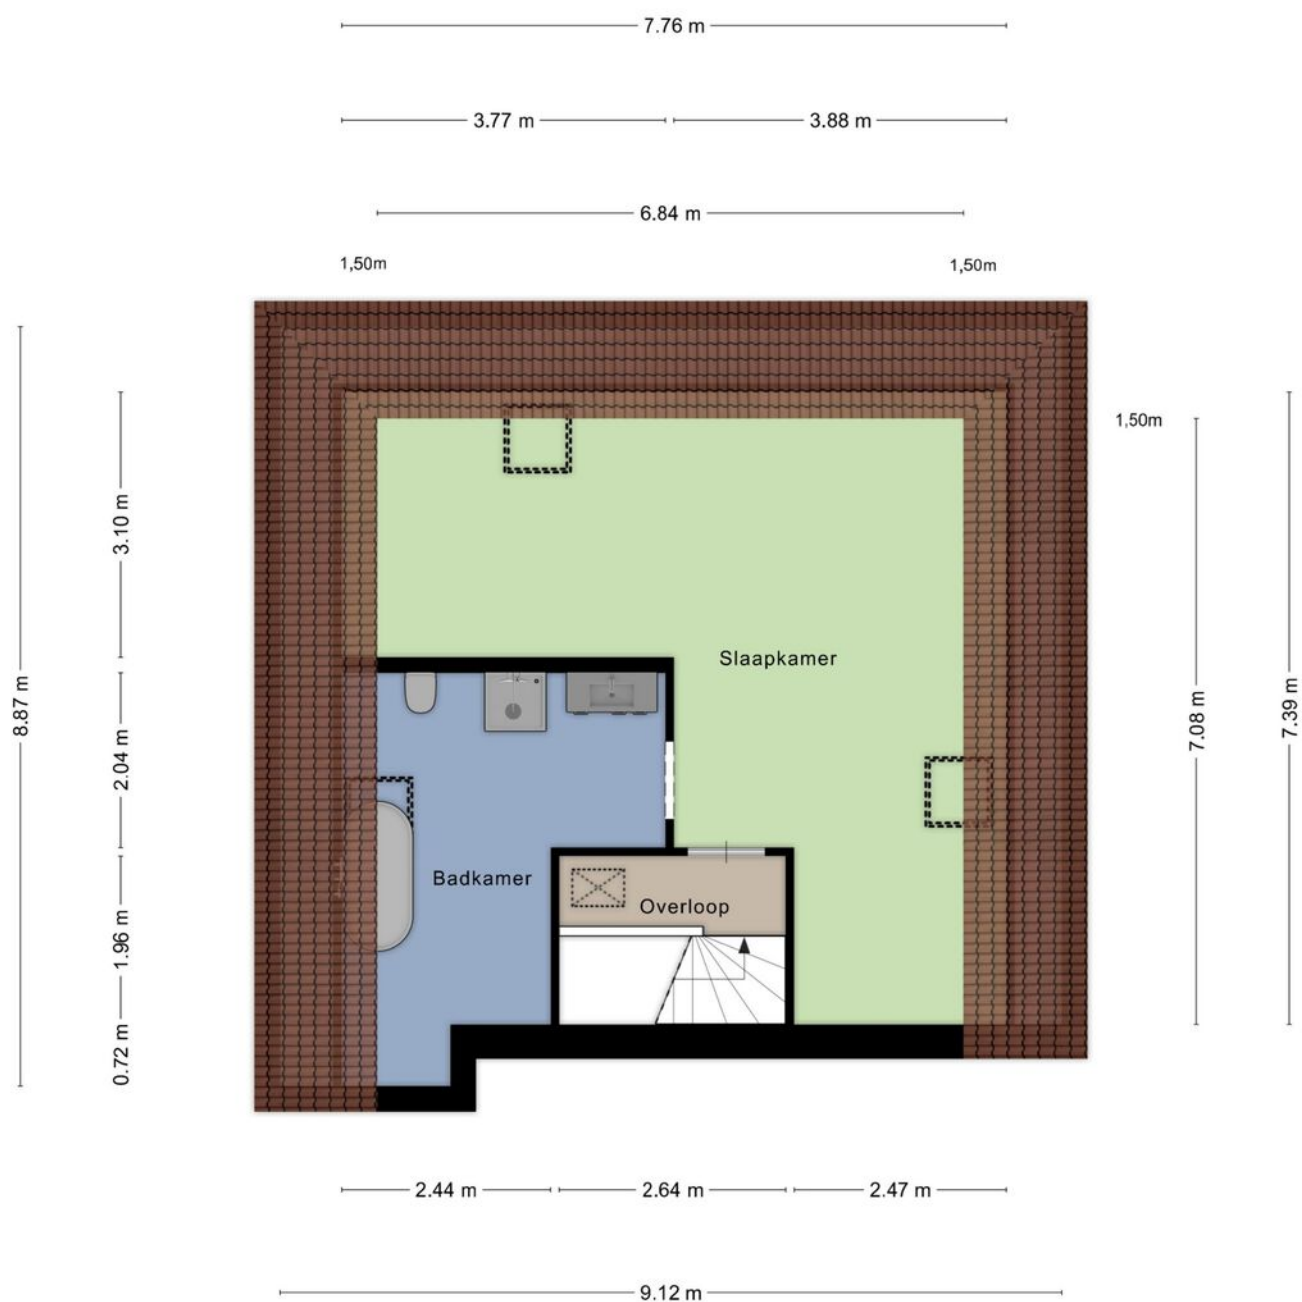



Zolder

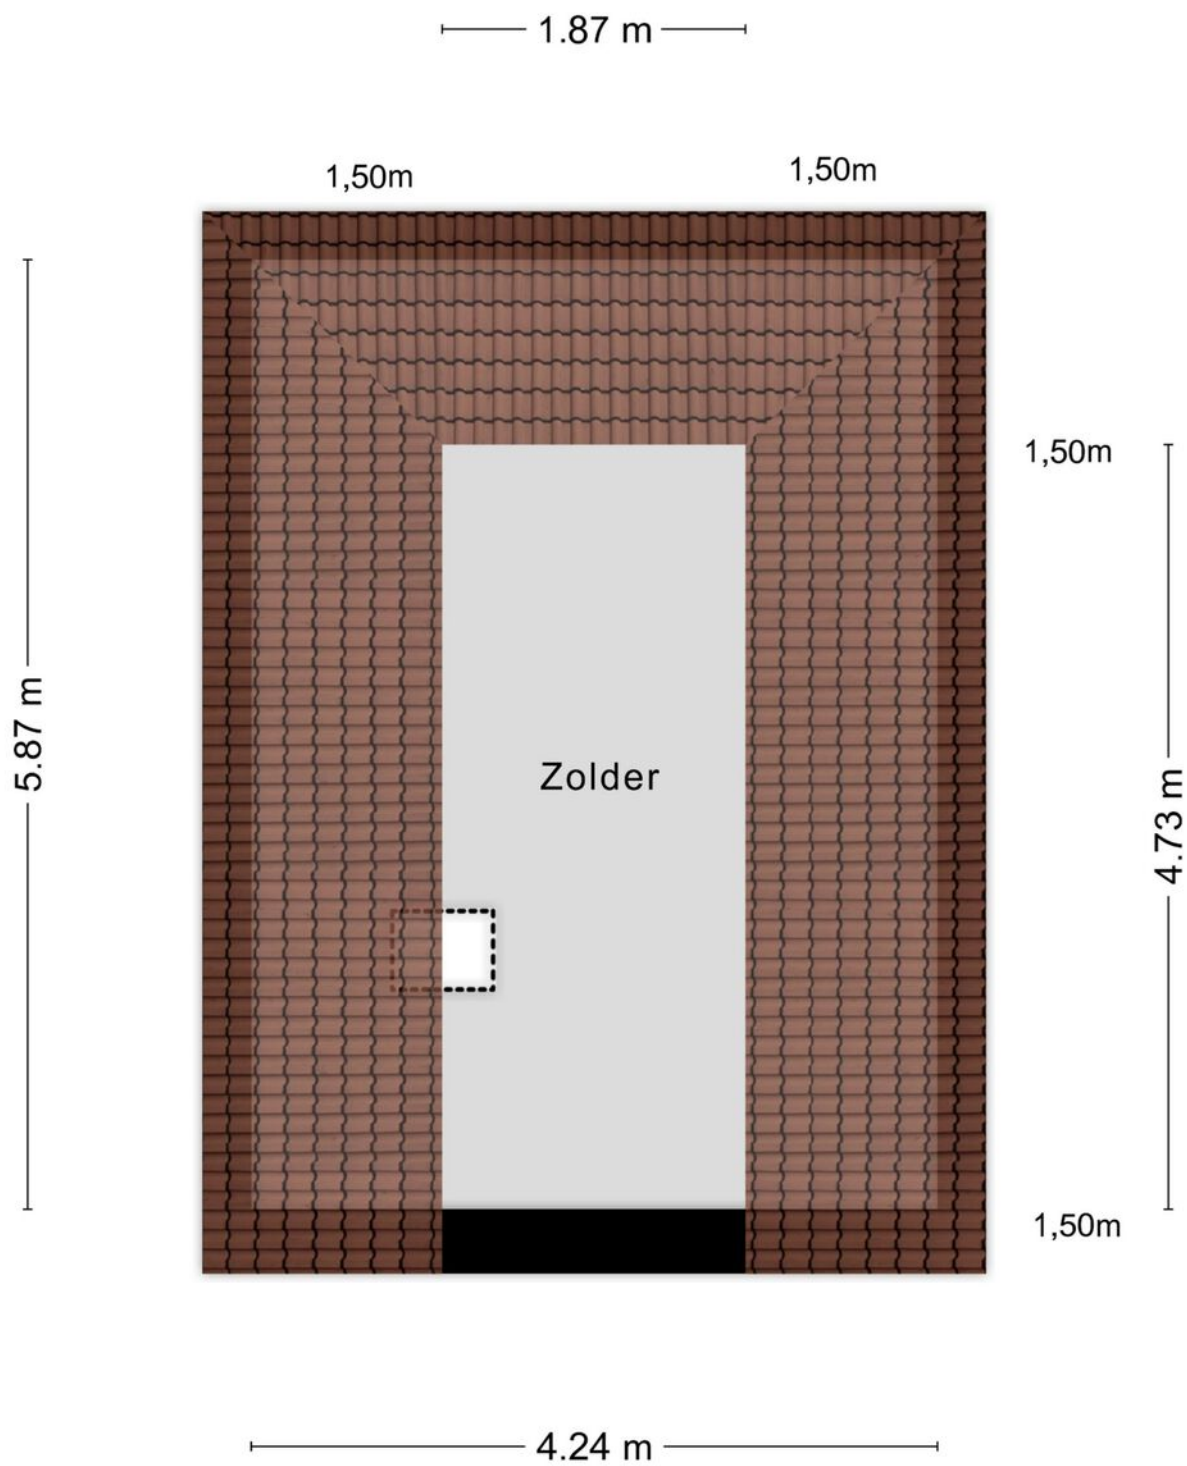




Kadastrale kaart

Kadastrale kaart

Uw referentie: Margit Nijboer

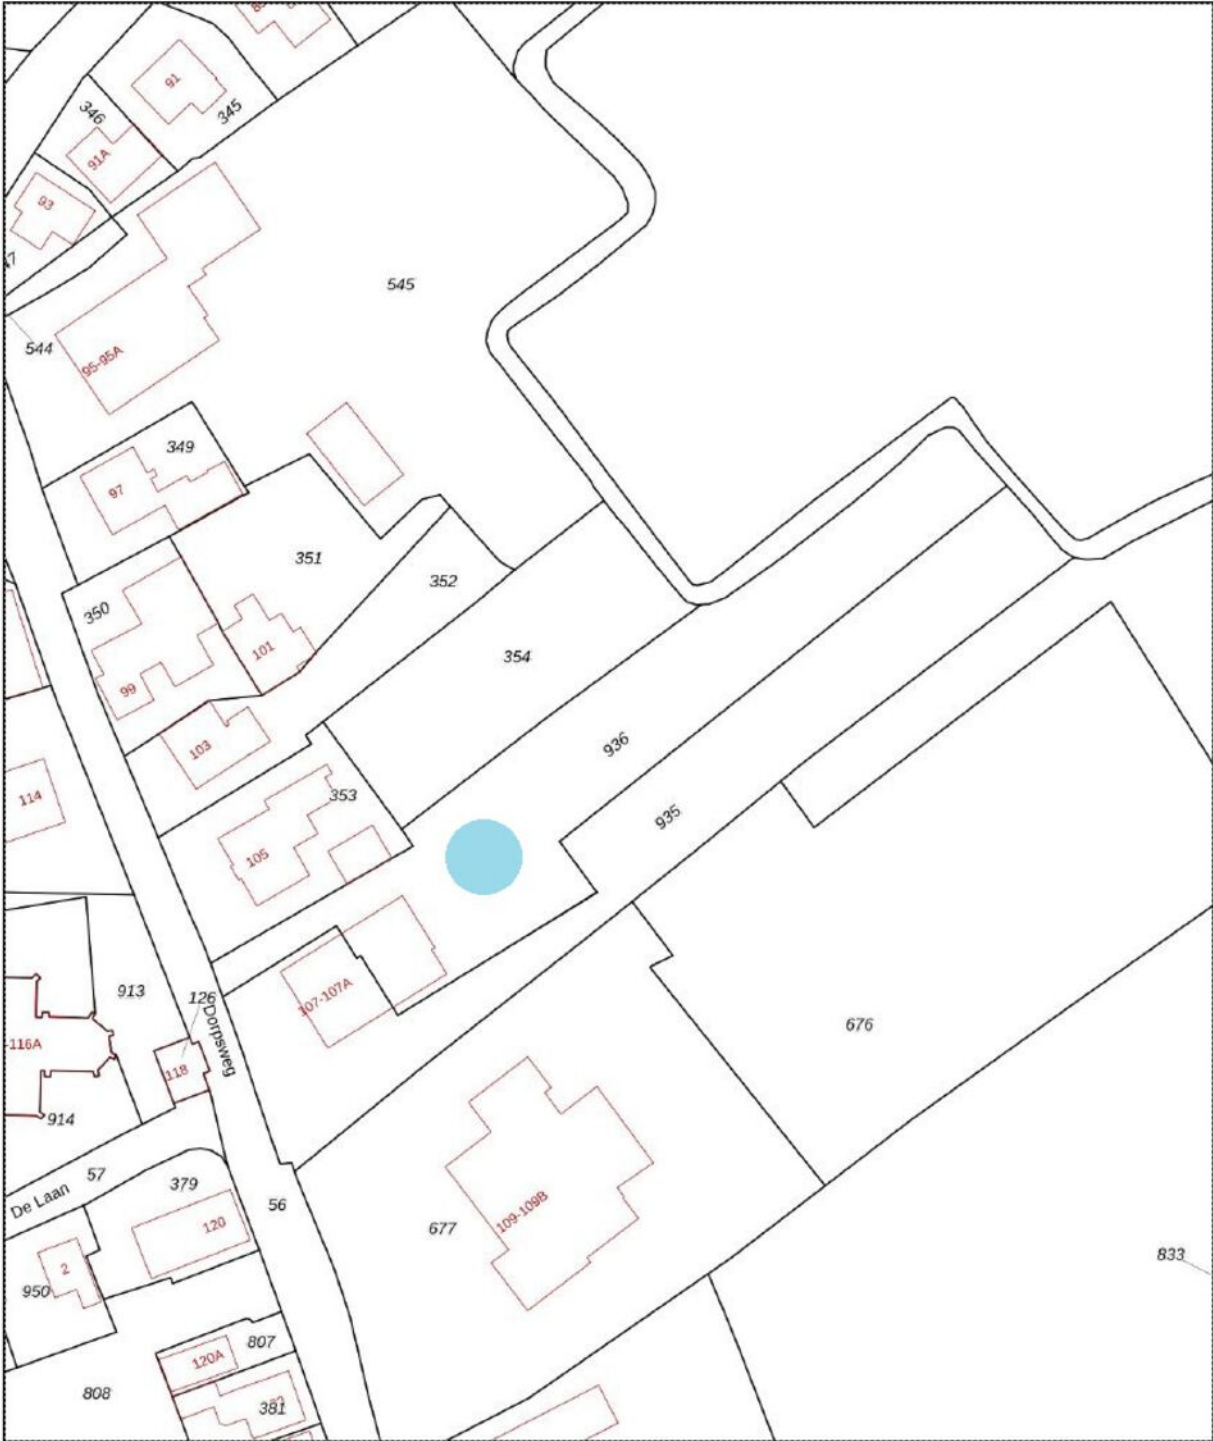

12345
Perceelnummer
Huisnummer

— Vastgestelde kadastrale grens
— Voorlopige kadastrale grens
— Administratieve kadastrale grens
— Bebouwing

Voor een eensluidend uittreksel, geleverd op 12 april 2025
De bewaarder van het kadaster en de openbare registers

Schaal 1: 1000

Kadastrale gemeente Venhuizen
Sectie T
Perceel 936

Aan dit uittreksel kunnen geen betrouwbare maten worden ontleend.
De Dienst voor het kadaster en de openbare registers behoudt zich de intellectuele eigendomsrechten voor, waaronder het auteursrecht en het databankenrecht.

kadaster



Kenmerken

Algemene informatie	
Type object	Half vrijstaand
Aanvaarding	In overleg
Bouwjaar	1870
Inhoud	988 m ³
Gebruiksoppervlakte	270 m ²
Externe bergruimte	56 m ²
Overige inpandige ruimte	9 m ²
Gebouw gebonden buitenruimte	76 m ²
Perceeloppervlakte	2410 m ²
Kadastrale gegevens	Gemeente Venhuizen, sectie T, nummer 936
Indeling	
Aantal kamers	4
Aantal slaapkamers	3
Aantal badkamers	2
Aantal toiletten	3
Tuin	
Type	Achtertuin
Lengte/Breedte	ca. 114 x 25 meter (verspringt naar 15 meter)
Oriëntatie	Noordoost
Heeft schuur/berging	Schuur met carport
Lengte/Breedte	6 x 5 meter
Energie label informatie	
CV ketel	Intergas
Verwarmingssysteem	CV ketel
Warmwater	CV ketel
Bouwjaar	2022
Combiketel	Ja
Elektra	12 groepen, kookgroep, aardlekschakelaars en slimme meters. Aansluiting voor laadpaal aanwezig.
Isolatie	Volledig geïsoleerd
Energie label	A, registratienummer 751548091 geldig tot 6 juni 2035

Over ons



MARGIT NIJBOER
makelaardij

**Onder de pannen met
MARGIT NIJBOER
MAKELAARDIJ**

Margit Nijboer, makelaar sinds 1997 en Marijke Leegwater sinds 2001 de scepterzwaaijer over de backoffice, vormen door onze jarenlange samen-werking een 'dreamteam'.

Wij zijn de lokale experts en kennen de regio Hoorn en West-Friesland van binnen en buiten. U kunt bij ons terecht voor alle onroerend goed vragen en adviezen.

Margit Nijboer Makelaardij ondersteunt u bij elke stap: Van tips om het huis verkoopklaar te maken, de beste presentatie tot aan de verkoop van uw woning.





Eerlijk bieden

Heeft u na de bezichtiging serieuze interesse in deze woning, dan nodigen wij u graag uit om een bod uit te brengen.

1. Vraag naar de verkoopmethode

In principe geeft de makelaar altijd vooraf, in bv de verkooptekst, of tijdens de bezichtiging, aan welke verkoopmethode er wordt gehanteerd. De meest voorkomende zijn: 1. Regulier bieden; u kunt direct een bod doen en er wordt met u een onderhandeling gestart als het voorstel interessant is en 2. Een verkoop via inschrijving; u kunt voor een bepaalde deadline uw bod kenbaar maken aan de makelaar. Als er gekozen is voor een verkoop via inschrijving heeft iedereen een gelijke en eerlijke kans om deze woning te kunnen kopen. De verkoper en de makelaar hebben tot het moment van sluiting geen inzage in de biedingen, wat een eerlijke en transparante manier van verkopen garandeert.

Wij maken gebruik van het keurmerk 'Eerlijk Bieden'.

2. Dien uw bod in via Eerlijk Bieden

Afhankelijk van de verkoopmethode zijn er twee manieren om uw bod kenbaar te maken via Eerlijk Bieden. Eerlijk bieden heeft een overzichtelijk online biedformulier ontwikkeld. Hoe dit systeem precies werkt leggen, wij graag uit.

Bod kenbaar maken via inschrijving

Via de knop onderaan de homepage 'bieden bij Margit Nijboer' op onze site kunt u een bod uitbrengen bij de betreffende woning. Er worden gegevens gevraagd ter verificatie en dan komt u bij het formulier uit. Hier kunt u alle gegevens invullen die nodig zijn voor het uitbrengen van een bod. Komt u er niet uit, u kunt ons altijd even bellen!

Bevestiging van uw bod

Zodra u op 'verzenden' heeft gedrukt, is uw bod succesvol geplaatst. Vanuit Eerlijk Bieden krijgt u altijd ter bevestiging een mail met uw gebruikerscode. Met deze code kunt u uw bod tot het verlopen van de deadline aanpassen of intrekken.

De biedingen beoordelen

Nadat de sluitingsdatum/tijd voorbij is worden alle biedingen tegelijkertijd naar de verkoper en de makelaar verzonden en worden deze beoordeeld. De keuze wordt gemaakt en de koper wordt geïnformeerd. De andere kandidaten krijgen een bericht dat hun voorstel niet is geaccepteerd.

Aanleveren personalia

Bent u de gelukkige koper? Dan kunt u direct uw personalia delen, zodat de makelaar aan de slag kan met het opstellen van de concept koopovereenkomst.

Bod kenbaar maken via regulier bieden

Bij regulier bieden kunt u direct een bod doen en wordt er met u een onderhandeling gestart als het voorstel interessant is. U bent pas in onderhandeling met de verkopende partij als deze reageert op uw bod door 1. Een tegenbod te doen of 2. Expliciet te melden dat u in onderhandeling bent. U bent dus nog niet in onderhandeling als de verkopende makelaar zegt dat zij uw bod met de verkoper zal bespreken.

3. Mag een verkoopmakelaar doorgaan met bezichtigen als er al over een bod wordt onderhandeld?

Ja, dat mag. Een onderhandeling hoeft namelijk niet tot een verkoop te leiden. Bovendien zal de verkoper waarschijnlijk graag willen weten of er meer belangstelling is. Ook mag er met meerdere geïnteresseerde kopers tegelijkertijd worden onderhandeld. Een makelaar moet dit wel duidelijk aan alle partijen melden. Vaak zal de verkopende makelaar belangstellenden mededelen dat er al een bod ligt of dat er onderhandelingen gaande zijn. De makelaar doet geen mededelingen over de hoogte van de biedingen. Dit zou overbieden kunnen uitlokken.

4. Als u de vraagprijs biedt, moet de verkoper de woning dan aan u verkopen?

Nee, de verkoper is niet verplicht



Eerlijk bieden

de woning dan aan u te verkopen. Er is bepaald dat de vraagprijs gezien moet worden als een uitnodiging tot het doen van een bod. Ook als u de vraagprijs biedt, kan de verkoper dus beslissen of hij uw bod wel of niet aanvaardt, of via haar makelaar een tegenbod doet.

5. Kan de verkoper de vraagprijs van een woning tijdens de onderhandeling verhogen?

Ja, de verkoper kan besluiten de vraagprijs te verhogen of te verlagen. Daarnaast heeft u als potentiële koper ook het recht tijdens de onderhandelingen uw bod te verlagen. Zodra de verkopende partij een tegenbod doet, vervalt namelijk uw eerdere bod.

6. Mag een makelaar tijdens de onderhandeling de procedure van verkoop wijzigen?

Ja, dat mag. Soms zijn er zo veel belangstellenden die de vraagprijs bieden of benaderen, dat het moeilijk te bepalen is wie de beste koper is. Op dat moment kan de verkoper, op advies van haar makelaar, besluiten de biedingsprocedure te wijzigen van regulier bieden naar verkoop via inschrijving. De makelaar dient uiteraard eerst eventueel eerder gedane toezeggingen of afspraken na te komen, voordat de procedure wordt veranderd.

7. Moet de makelaar als eerste met u in onderhandeling als u

de eerste bent die een afspraak maakt voor een bezichtiging? Of als u als eerste een bod uitbrengt?

Nee, dit hoeft niet. De verkoper bepaalt samen met de verkopende makelaar met wie zij in onderhandeling gaat.

8. Hoe komt de koop tot stand?

Als verkoper en koper het eens zijn over alle belangrijke zaken, namelijk koopsom, aanvaardingsdatum, ontbindende voorwaarden en eventuele afspraken over roerende zaken, dan legt de verkopende makelaar de afspraken vast in een koopovereenkomst. Pas als beide partijen de koopovereenkomst hebben ondertekend komt de koop tot stand.

Ontbindende voorwaarden zijn een belangrijk aandachtspunt.

Als u deze opgenomen wilt hebben in de koopovereenkomst, dan moet u dit meenemen in de onderhandelingen. Koper en verkoper moeten het eens zijn over alle afspraken en ontbindende voorwaarden voordat de koopovereenkomst wordt opgesteld.

Voorbeelden van ontbindende voorwaarden zijn:

- Een voorbehoud voor het rondkomen van de financiering.
- Een voorbehoud voor het niet verkrijgen van NHG (Nationale Hypotheek Garantie)
- Een voorbehoud voor een negatieve uitkomst van een bouwkundige keuring.

De koop komt pas tot stand op het moment dat de koopovereenkomst door beide partijen is getekend. Dit vloeit voort uit de Wet Koop onroerende zaak en heet het 'schriftelijkheidsvereiste'. Een mondelinge of per email bevestigde afspraak is dus niet voldoende. Zodra de verkoper en de koper de koopovereenkomst hebben ondertekend en de koper een afschrift van de getekende koopovereenkomst heeft ontvangen, treedt voor de particuliere koper de wettelijke bedenktijd in werking. Binnen deze tijd kunt u als koper alsnog afzien van de koop. Na deze tijd is de koop definitief rond, tenzij er ontbindende voorwaarden van toepassing zijn.

9. Wat houdt de drie dagen bedenktijd voor koper in?

De wettelijke vastgestelde drie dagen bedenktijd houdt in dat u als koper zonder opgaaf van reden de koop kunt ontbinden. Zonder kosten. De bedenktijd van drie dagen gaat in zodra een kopie van de getekende koopovereenkomst aan koper ter hand gesteld is. De bedenktijd kan langer duren dan drie dagen als deze eindigt op een zaterdag, zondag of algemeen erkende feestdag. Hiervoor zijn regels opgesteld. De makelaar kan aangeven tot wanneer de bedenktijd loopt. De verkoper heeft geen drie dagen bedenktijd.



Extra informatie

Alle door Margit Nijboer Makelaardij en de verkoper verstrekte informatie moet uitsluitend gezien worden als een uitnodiging tot nader overleg cq. tot het uitbrengen van een bod.

Erfdienstbaarheden

Indien er op de woning c.q. het perceel erfdienstbaarheden, kwalitatieve verplichtingen en/of andere bedingen rusten, gaan deze over op de koper en worden als bijlage behorend bij de koopakte gesteld, meestal in de vorm van het eigendomsbewijs.

Koopakte

Behoudens nadere afspraken gelden de standaardregels, zoals deze voorkomen in de model koopakte VBO, NVM, VastgoedPro, Consumentenbond en de Vereniging eigen huis.

Waarborgsom/bankgarantie

De waarborgsom bedraagt 10% en dient te worden voldaan aan de notaris binnen de vastgestelde termijn.

Ontbindende voorwaarden

Eventueel door de koper te maken voorbehouden (zoals het verkrijgen van een woonvergunning, hypotheek of hypotheekgarantie) worden alleen vermeld als deze in de onderhandelingen zijn afgesproken.

Ouderdomsclausule

In de koopovereenkomst zal, indien van toepassing, worden opgenomen dat koper verklaart ermee bekend te zijn dat de onroerende zaak meer dan 15 jaar oud is, hetgeen betekent dat de eisen die aan de bouwkundige kwaliteit gesteld worden, lager kunnen liggen dan bij nieuwere objecten.

Wwft cliëntenonderzoek

Op grond van de Wet ter voorkoming van witwassen en financiering van terrorisme (Wwft) is een makelaar wettelijk verplicht om een cliëntenonderzoek uit te voeren bij zowel de opdrachtgever als de wederpartij (koper).

Hier volgen de belangrijkste punten die u moet weten:

Identificeren en Verifiëren van de Identiteit

1. Cliëntidentificatie
2. Identificatie van Rechtspersonen

Onderzoek naar de Bron van de Middelen

3. Legale Herkomst van de Koopsom

Geheimhouding

4. Vertrouwelijkheid

Uitbesteding van het Cliëntenonderzoek

5. Uitbesteden aan een derde partij

Bovenstaande punten staan verder uitgelegd in het document van ComplyNow welke u kunt vinden in de dataroom van de woning. Ook kunt u dit document per email opvragen bij de makelaar.



Marijke Leegwater - Backoffice manager
Margit Nijboer - Makelaar RMT