Noord

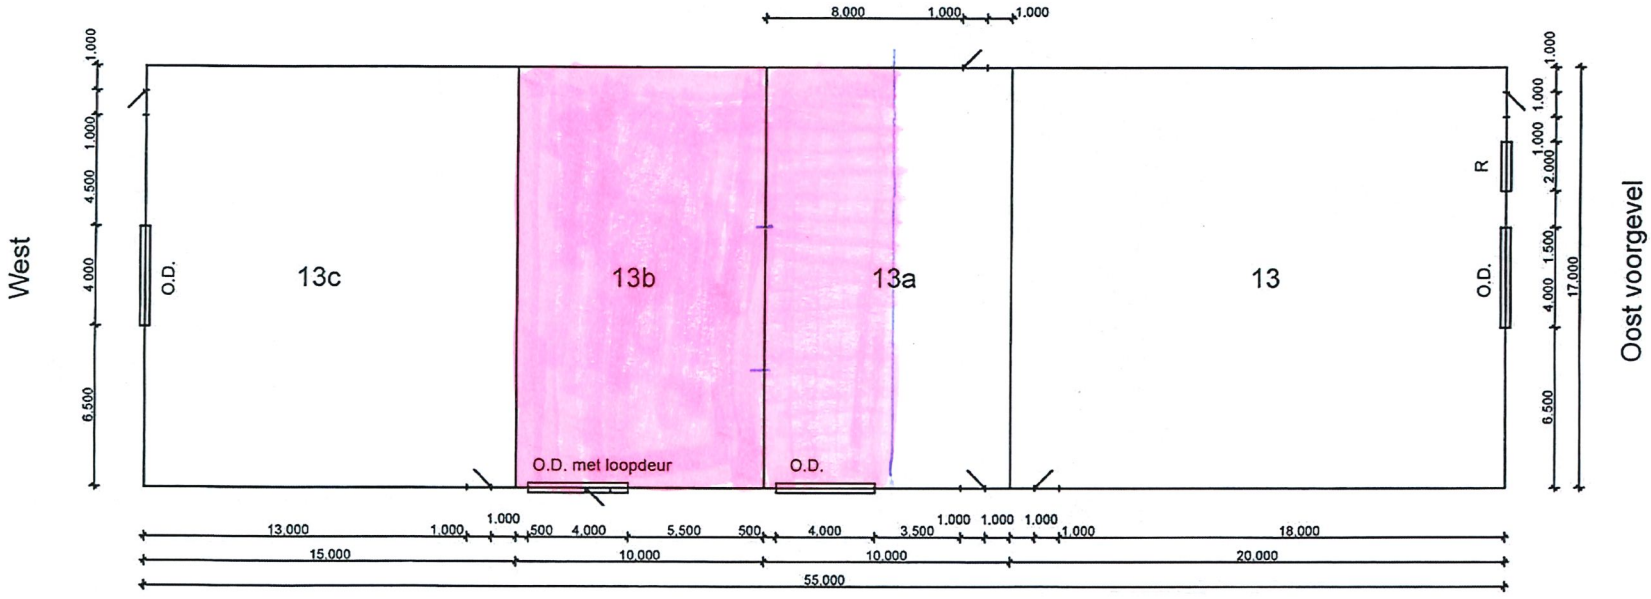

Zuid

S2 projectenbv
Industrieweg 13, 13a, 13b en 13 c
Plattegrond
Datum: 08-12-14
Schaal: 1:200