


Voorgevel

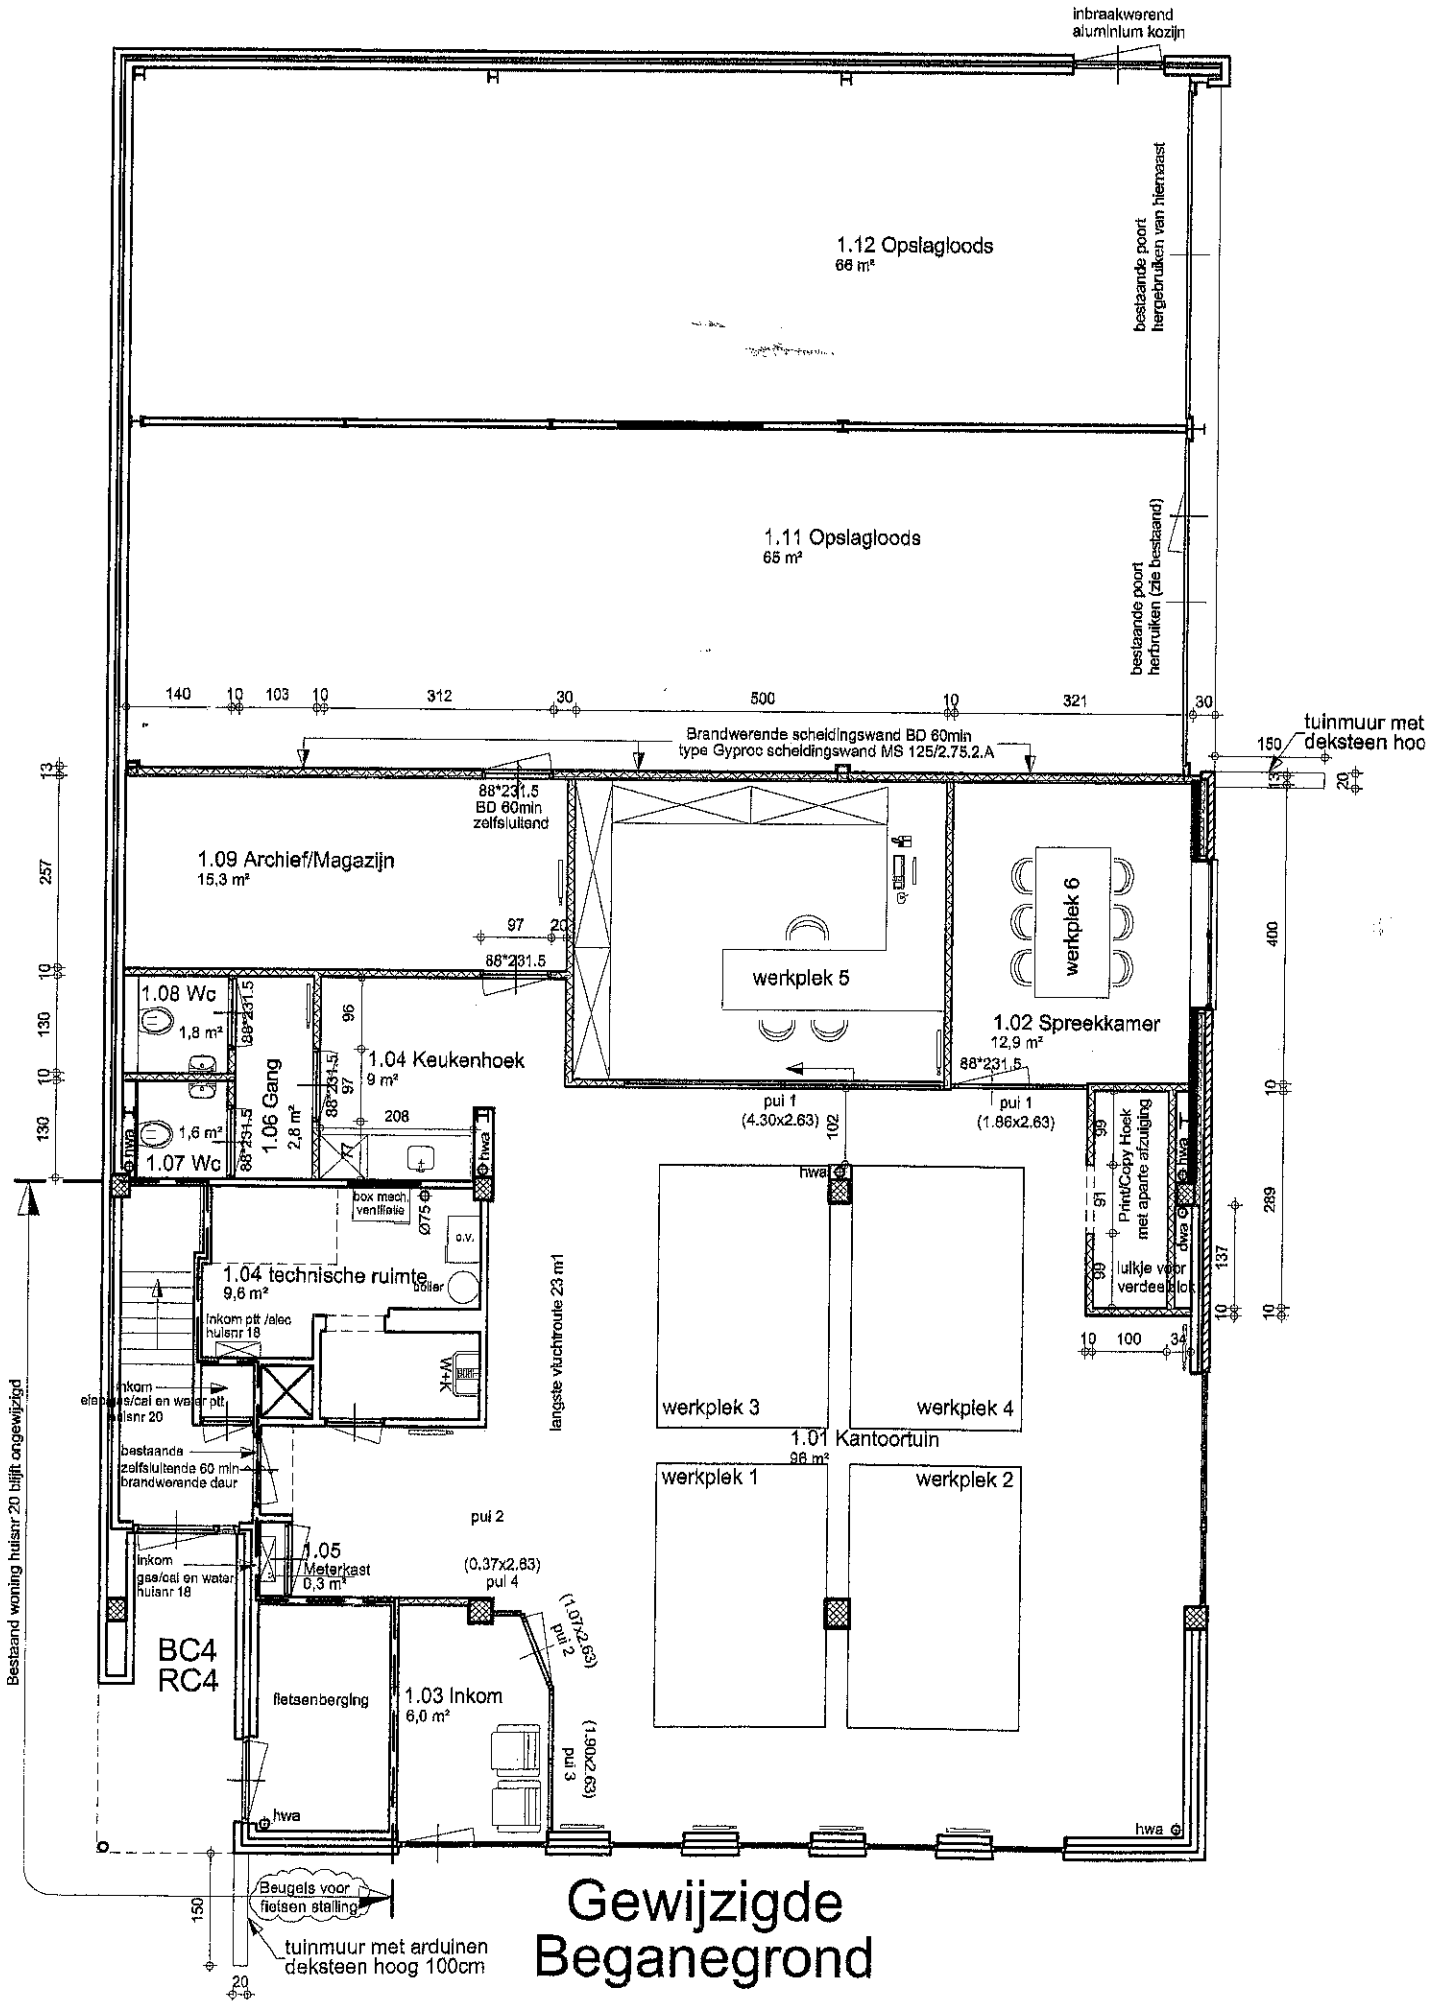

Gewijzigde Beganegrond