


Moovs.
MAKELAARS & TAXATEURS

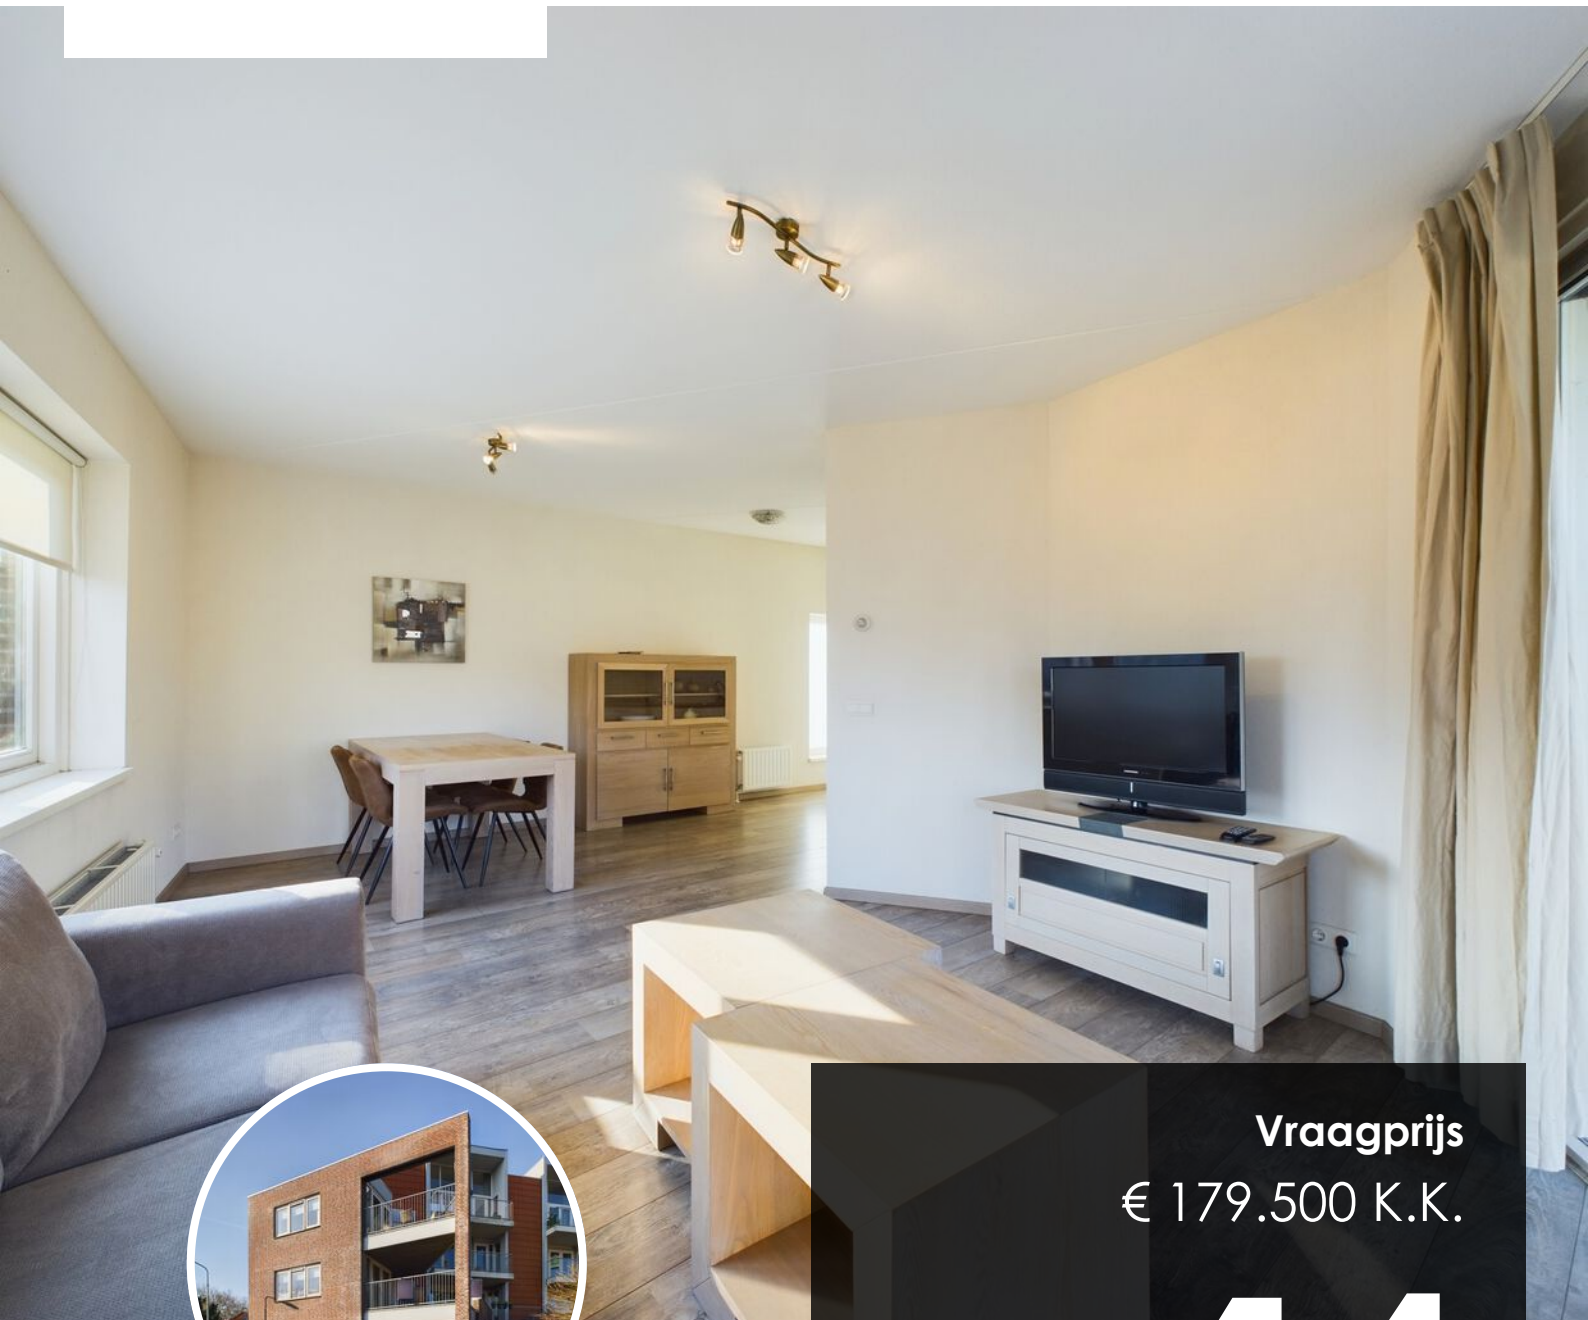

Vraagprijs
€ 179.500 K.K.

14

STEENKAMPLAAN

TERNEUZEN

0115-611489
info@moovsmakelaars.nl
moovsmakelaars.nl

OMSCHRIJVING

Geniet van de gezelligheid en comfort van dit leuke hoekappartement gelegen op de eerste verdieping van appartementencomplex 'De Hooghe Plaate'. In het complex is een lift aanwezig. Met 1 slaapkamer, een ruim balkon, eigen parkeerplaats en perfecte ligging in het centrum heeft dit appartement alles wat je nodig hebt.

Indeling:

Bij binnenkomst in het appartement betreed je een ruime hal met een meterkast en toegang tot de verschillende ruimtes. Direct aan je linkerhand tref je een handige bergruimte, ideaal voor het opbergen van alledaagse spullen. Tevens zijn er in deze bergruimte aansluitingen voor wasmachine en droger aanwezig. De badkamer is volledig betegeld en beschikt over een wastafelmeubel, douche en toilet. De slaapkamer is ruim en biedt toegang naar het balkon.

Naast de slaapkamer is de woonkamer. De woonkamer is een gezellige en opvallend lichte ruimte. Vanuit de woonkamer is er toegang naar het balkon. Er is een open keuken aanwezig welke voorzien is van inbouwapparatuur, zoals een vaatwasser, kookplaat, afzuigkap, oven en koelkast.

Balkon:

Op het zeer ruime balkon kun je heerlijk ontspannen en genieten van het buitenzijn. Er is een eigen parkeerplaats aanwezig in afgesloten de parkeergarage op de begane grond.

Bijzonderheden:

De VvE kosten bedragen € 219.32

Het appartement is per direct beschikbaar

Desgewenst kan het appartement volledig gemeubileerd opgeleverd worden

Het appartement beschikt over houten kozijnen met dubbele beglazing

Verwarming en warm water middels c.v.-ketel type

Meterkast met voldoende groepen

KENMERKEN

SOORT WONING:
GALERIJFLAT

ENERGIELABEL:
A

BOUWJAAR:
2007

WOONOPPERVLAKTE:
61m²

INHOUD:
200m³

PERCELOPPERVLAKTE:



KENMERKEN

Overdracht

Vraagprijs	€ 179.500,- k.k.
Aanvaarding	In overleg

Bouw

Type object	Appartement, galerijflat
Woonlaag	1e woonlaag
Soort bouw	Bestaande bouw
Bouwperiode	2007
Dakbedekking	Bitumen
Type dak	Platdak
Isolatievormen	Dakisolatie Dubbel glas Spouwmuren

Oppervlaktes en inhoud

Gebruiksoppervlakte wonen	61 m ²
Inhoud	200 m ³
Oppervlakte externe bergruimte	18 m ²
Oppervlakte gebouwgebonden buitenruimte	21 m ²

Indeling

Aantal bouwlagen	1
Aantal kamers	2 (waarvan 1 slaapkamer)
Aantal badkamers	1
Aantal balkons	1

Energieverbruik

Energielabel	A
--------------	---

CV ketel

Warmtebron	Gas
------------	-----

KENMERKEN

Eigendom

Eigendom

Uitrusting

Warm water

CV-ketel

Verwarmingssysteem

Centrale verwarming

Heeft een balkon

Ja















PLATTEGROND




KADASTRALE KAART

Kadastrale kaart

Uw referentie: axel





<p>12345 25</p>	<p>Deze kaart is noordgericht Perceelnummer Huisnummer Vastgestelde kadastrale grens Voorlopige kadastrale grens Administratieve kadastrale grens Bebouwing</p>	<p>Schaal 1: 500 Kadastrale gemeente Terneuzen Sectie M Perceel 2075</p>	<p>kadaster</p> 
---------------------	---	--	--


Voor een eensluitend uittreksel, geleverd op 5 maart 2024
De bewaarder van het kadaster en de openbare registers

Aan dit uittreksel kunnen geen betrouwbare maten worden ontleend.
De Dienst voor het kadaster en de openbare registers behoudt zich de intellectuele eigendomsrechten voor, waaronder het auteursrecht en het databankenrecht.

LOCATIE OP DE KAART

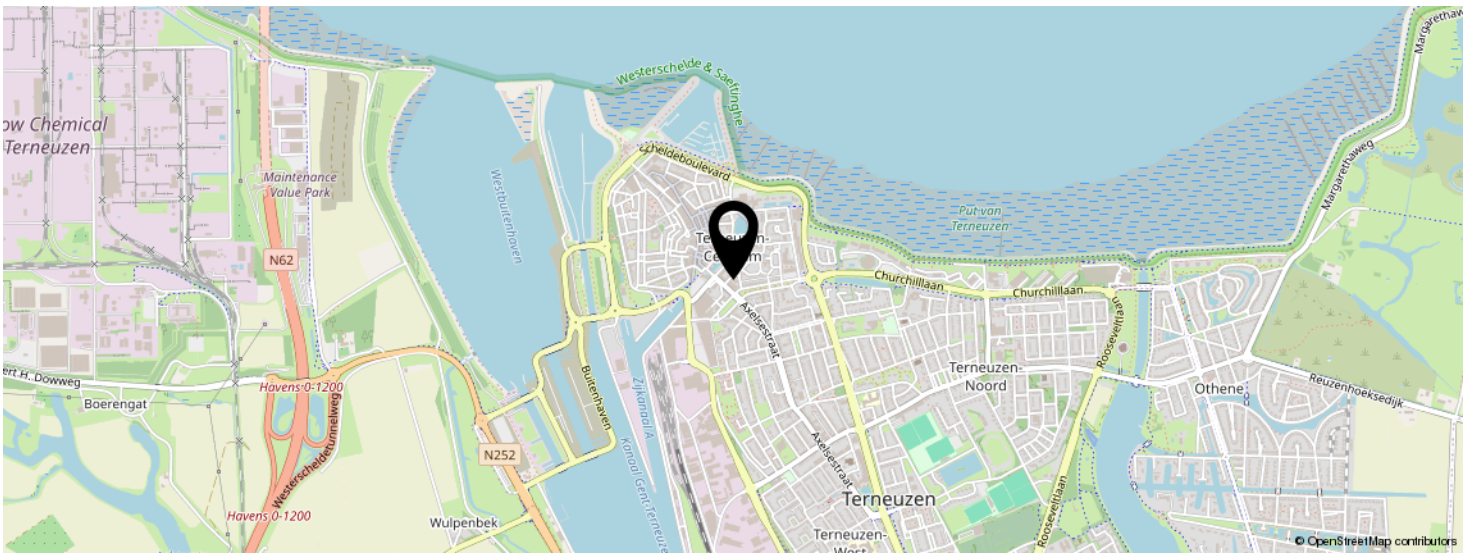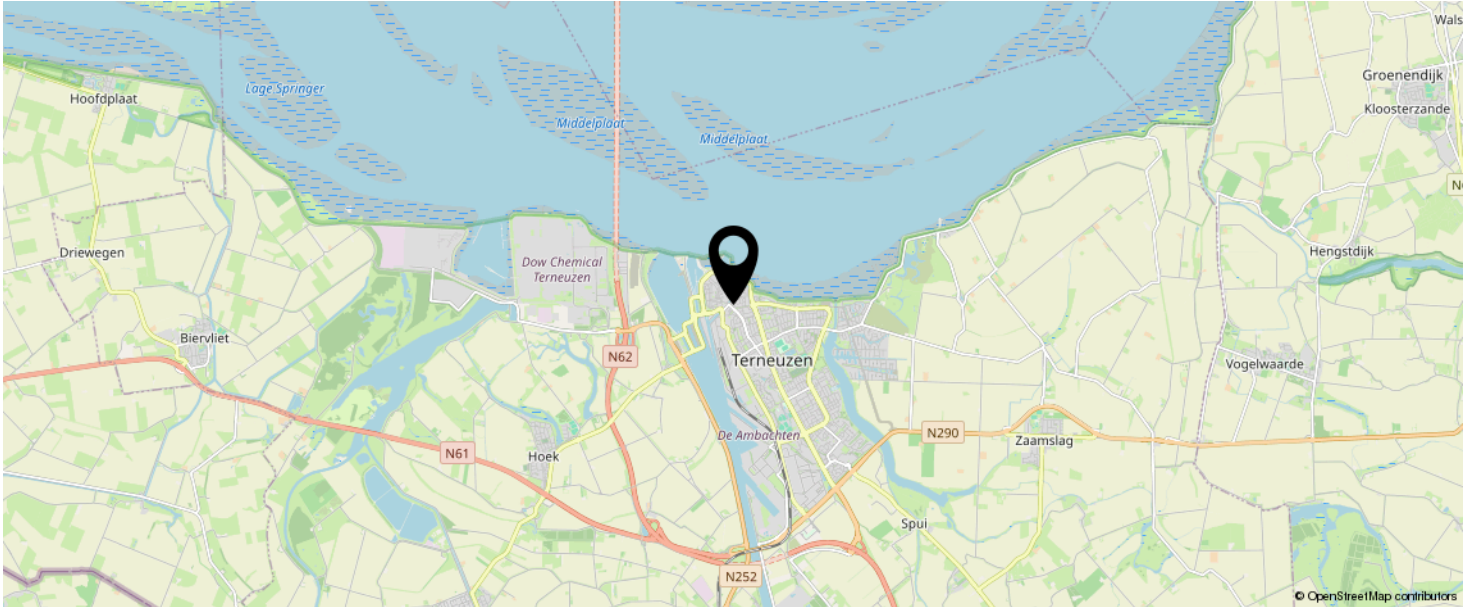

**KOM JIJ HIER
BINNENKORT
WONEN?**

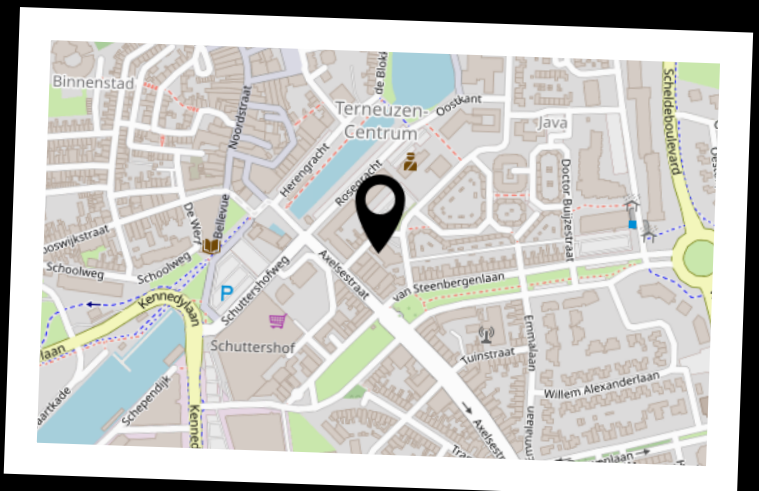

INTERESSE IN DEZE WONING?



Neem vrijblijvend
contact met ons op!

Moovs Makelaars en Taxateurs B.V.

Axelsestraat 200

4537 AX, Terneuzen

0115-611489

info@moovsmakelaars.nl

moovsmakelaars.nl

Moovs.
MAKELAARS & TAXATEURS