


Moovs.
MAKELAARS & TAXATEURS

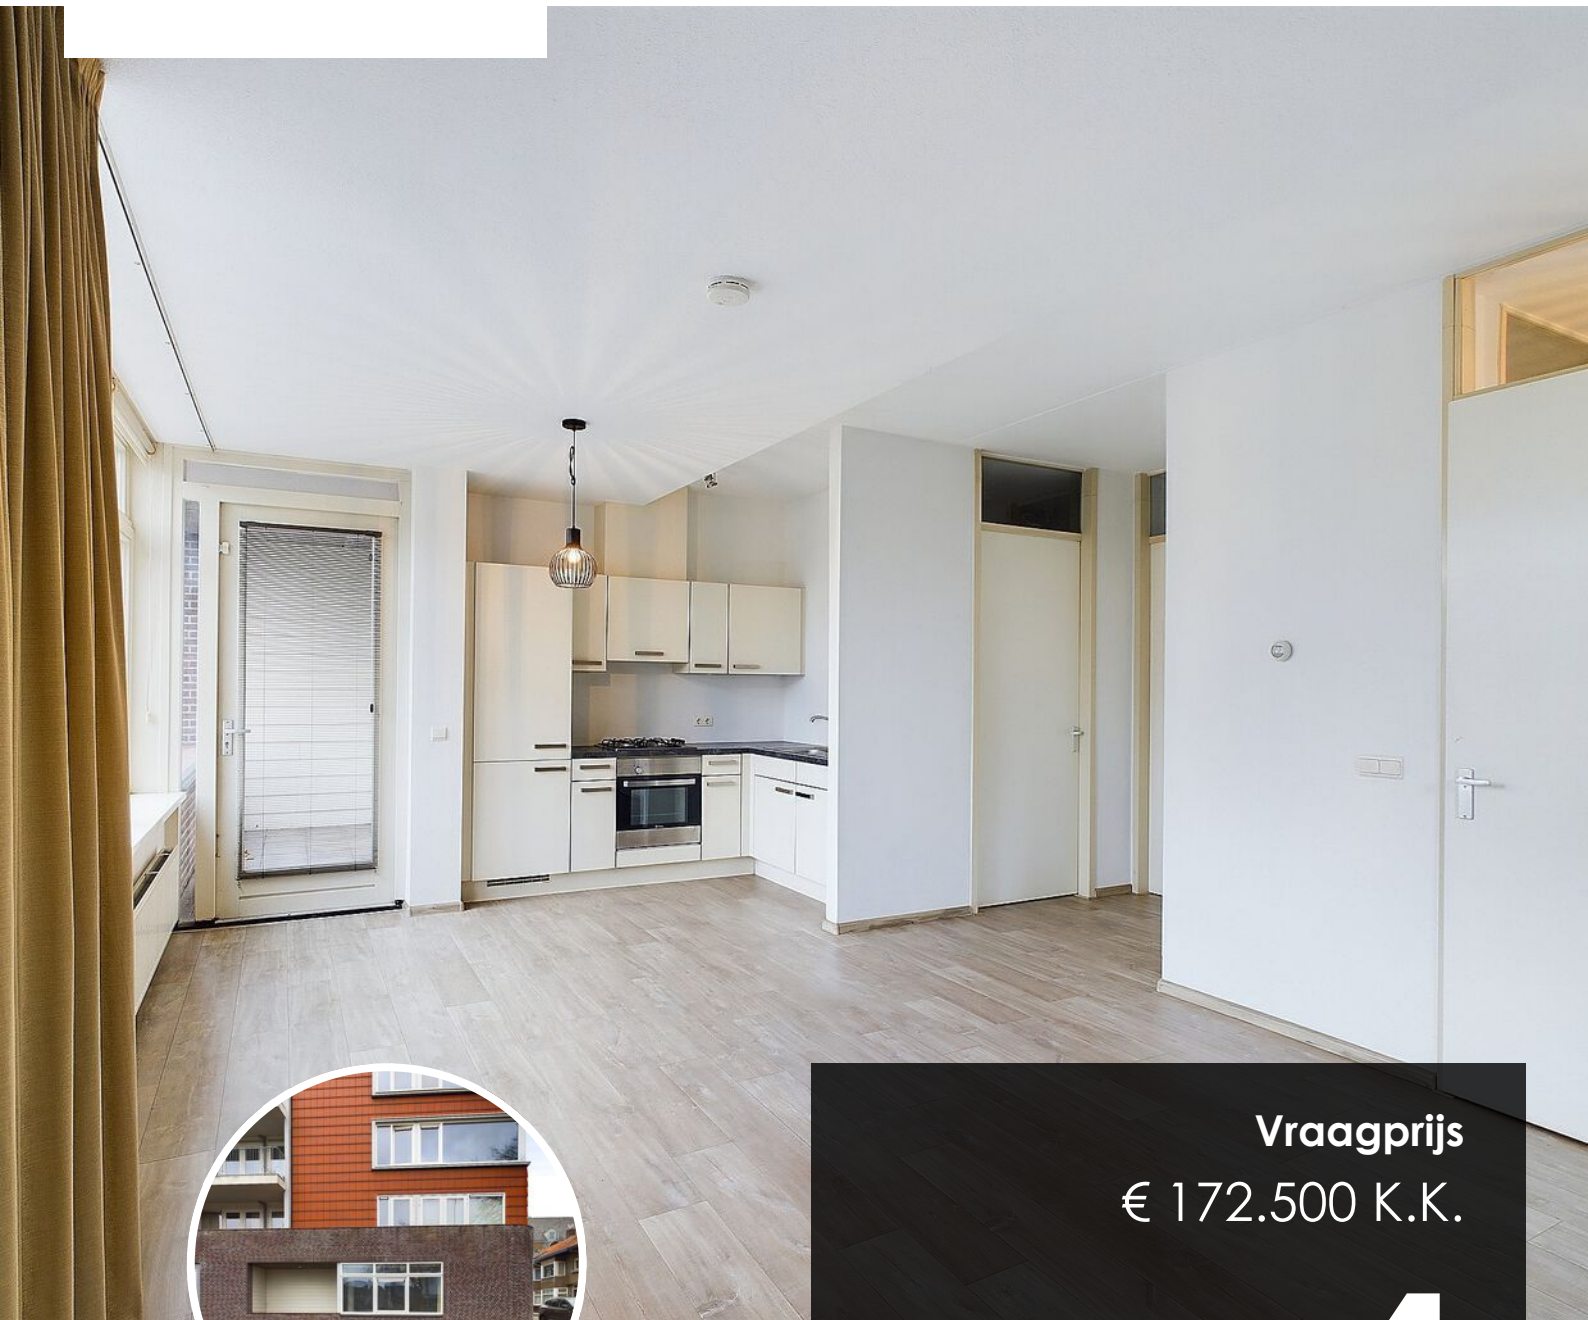

Vraagprijs
€ 172.500 K.K.

4

STEENKAMPLAAN

TERNEUZEN

0115-611489
info@moovsmakelaars.nl
moovsmakelaars.nl

OMSCHRIJVING

Geniet van de gezelligheid en comfort van dit leuke hoek appartement gelegen op de begane grond van appartementencomplex 'De Hooghe Plaote'. Met een ruime woonkamer en een slaapkamer in combinatie met de perfecte ligging in het centrum heeft dit appartement alles wat je nodig hebt.

Indeling

Inkomhal met meterkast, toiletruimte met fonteintje en toegang naar de woonkamer. De woonkamer bestaat uit het woongedeelte en de open keuken. De keuken is voorzien van inbouwapparatuur zoals een oven, gasfornuis, afzuigkap, koelkast en vriezer. Het appartement beschikt over één slaapkamer met hieraan vast een badkamer. De badkamer is volledig betegeld en beschikt over een douche, toilet en wastafel. De cv ruimte biedt extra bergruimte. Vanuit de woonkamer is er toegang naar het terras.

Tuin

Naast het appartement is een eigen terrasje aangelegd waar je beschut kunt genieten van het buitenzijn.

Bijzonderheden

Energie label A

Het appartement is voorzien van houten kozijnen met dubbele beglazing

Verwarming en warm water middel cv-ketel;

Intergas bj. 2008

Het appartement is per direct beschikbaar

Meterkast met voldoende groepen

Vraagprijs € 172.500,- k.k.

Deze informatie omtrent de verkoop van de "Steenkamplaan 4" is met zorg samengesteld. Moovs Makelaars & Taxateurs kan evenwel geen aansprakelijkheid aanvaarden voor de juistheid hiervan, noch kan aan de vermelde gegevens geen recht worden ontleend. Nadrukkelijk vermelden wij dat deze informatieverstrekking niet als aanbieding of offerte mag worden beschouwd.

Voor meer informatie of het maken van een bezichtigingsafspraken kunt u contact opnemen met:

Moovs Makelaars & Taxateurs

Axelsestraat 200

4537 AX TERNEUZEN

+31 (0)115-611489

info@moovsmakelaars.nl

www.moovsmakelaars.nl

KENMERKEN

SOORT WONING:
BENEDENWONING

ENERGIELABEL:
A

BOUWJAAR:
2007

WOONOPPERVLAKTE:
62m²

INHOUD:
180m³

PERCELOPPERVLAKE:



KENMERKEN

Overdracht

Vraagprijs	€ 172.500,- k.k.
Aanvaarding	In overleg

Bouw

Type object	Appartement, benedenwoning
Soort bouw	Bestaande bouw
Bouwperiode	2007

Oppervlaktes en inhoud

Gebruiksoppervlakte wonen	62 m ²
Inhoud	180 m ³

Indeling

Aantal bouwlagen	1
Aantal kamers	2 (waarvan 1 slaapkamer)
Aantal badkamers	1

Tuin

Type	Open ruimte
------	-------------

Energieverbruik

Energielabel	A
--------------	---

CV ketel

CV ketel	Intergas
Warmtebron	Gas
Bouwjaar	2008

Uitrusting

Warm water	CV-ketel
------------	----------

KENMERKEN


Verwarmingssysteem

Centrale verwarming


Tuin aanwezig

Ja



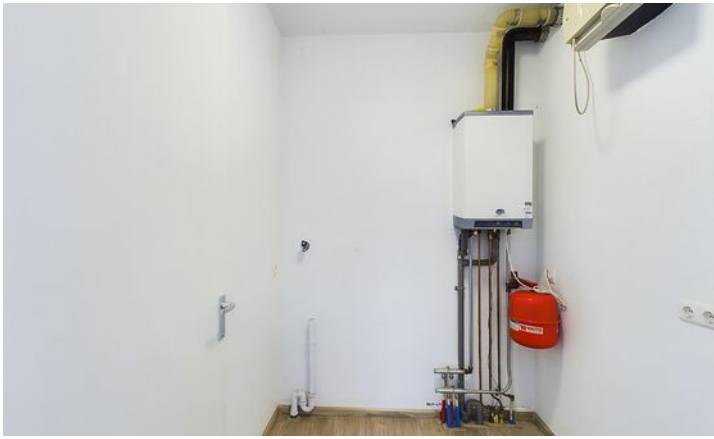



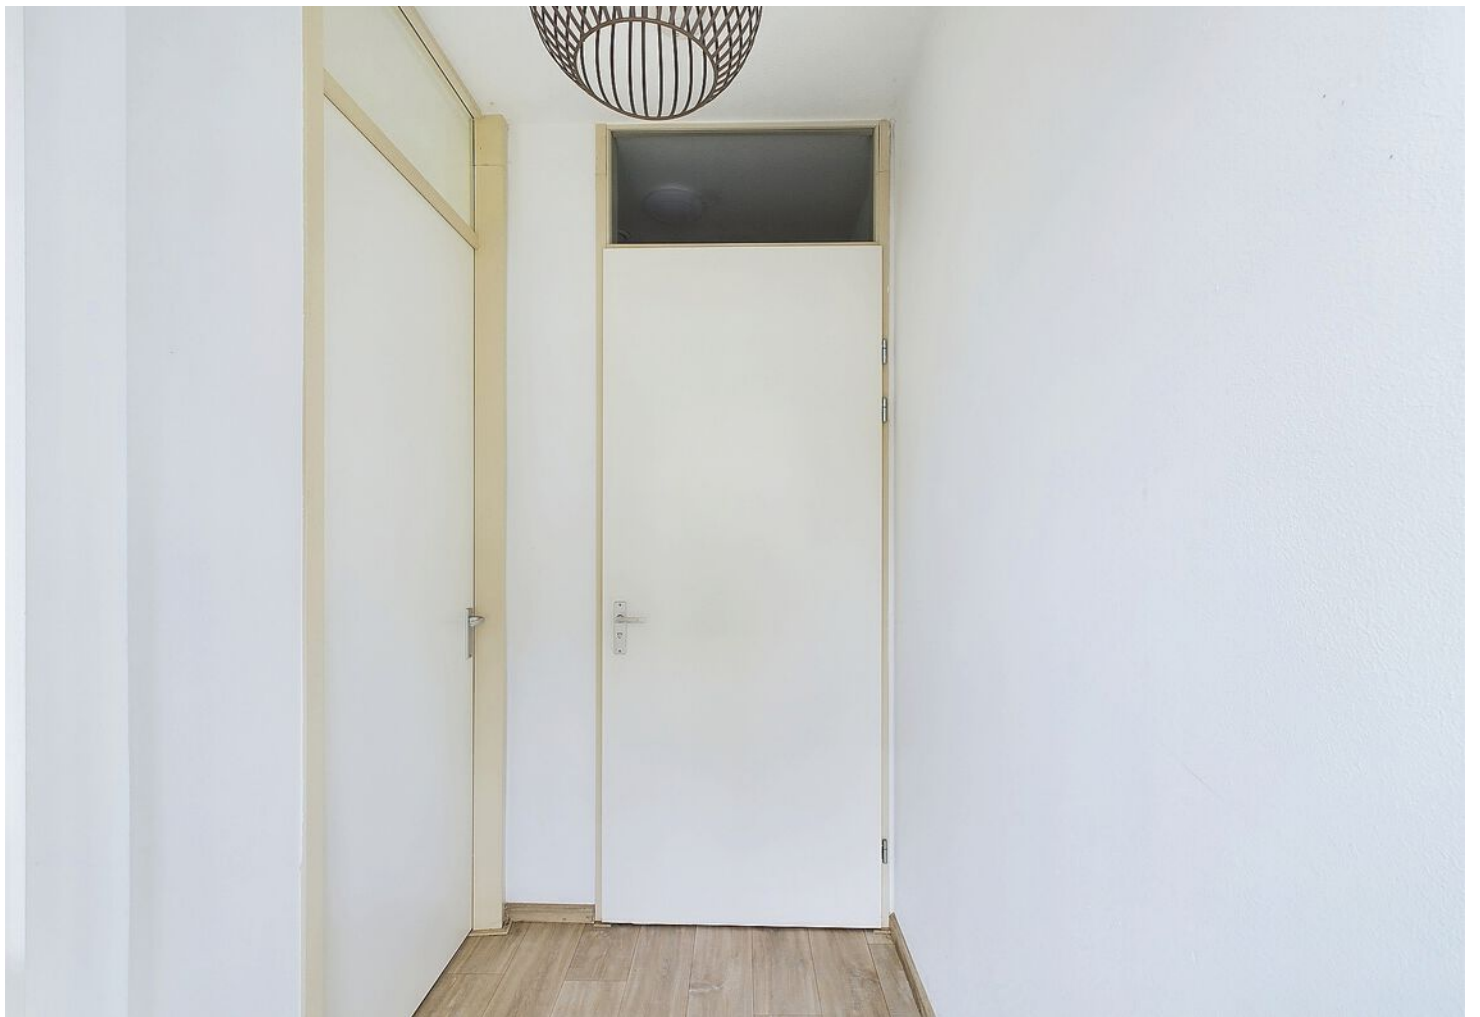








PLATTEGROND

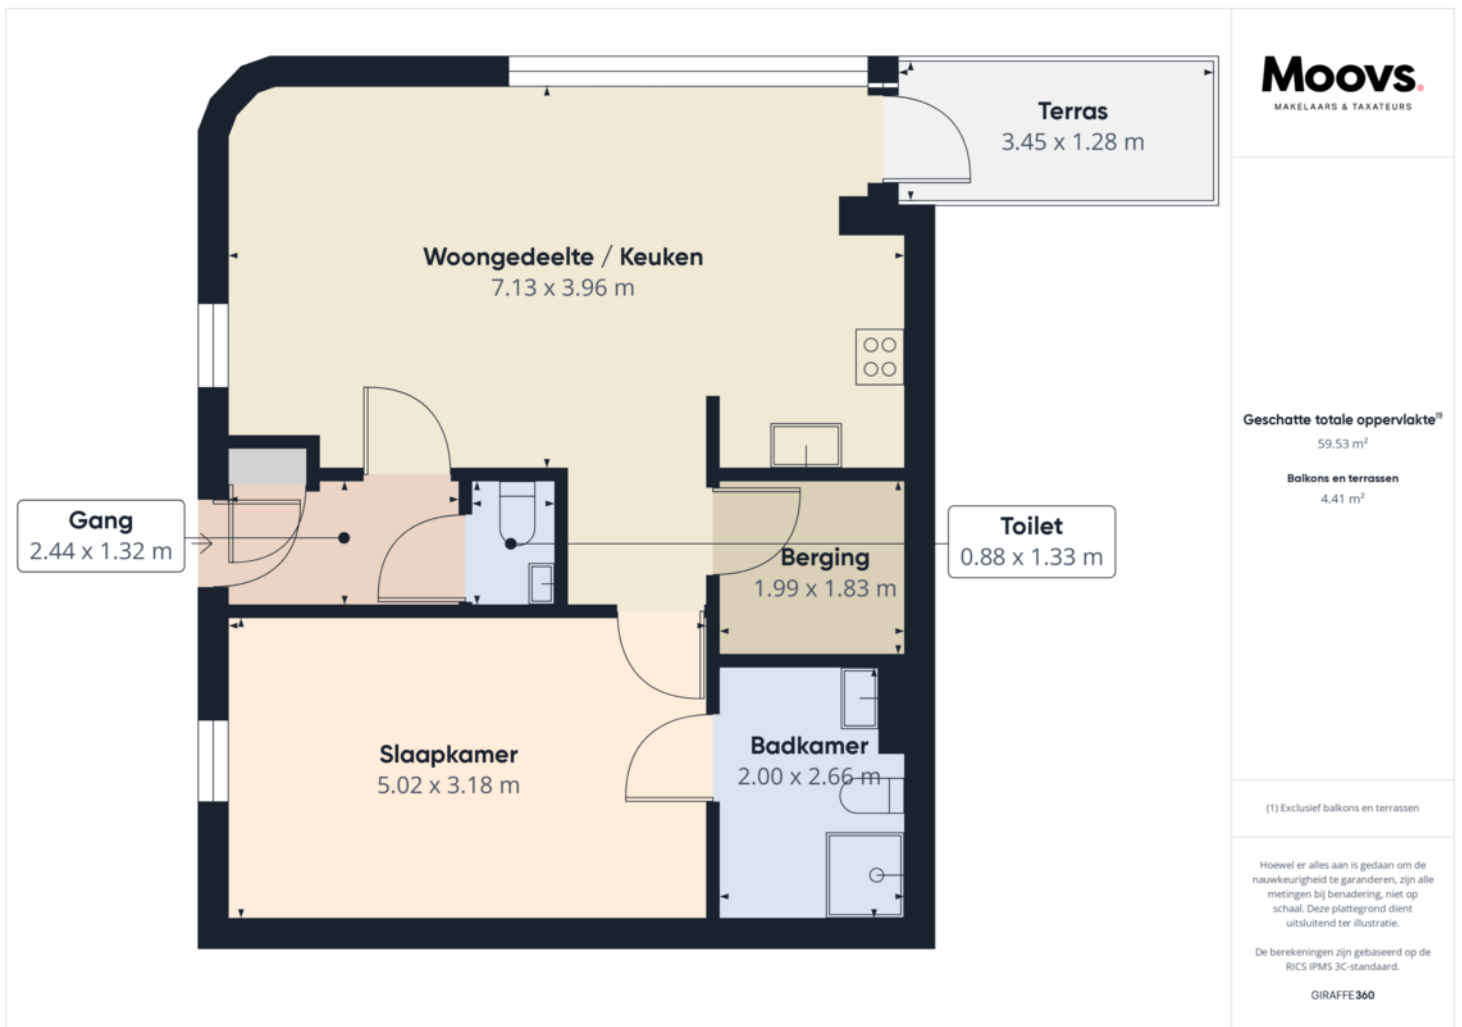






KADASTRALE KAART

Kadastrale kaart

Uw referentie: Steenkamplaan 4





12345 25	Deze kaart is noordgericht Perceelnummer Huisnummer	Schaal 1: 500		
	Vastgestelde kadastrale grens	Kadastrale gemeente	Terneuzen	
	Voorlopige kadastrale grens	Sectie	M	
	Administratieve kadastrale grens	Perceel	2075	
	Bebouwing			


Voor een eensluitend uittreksel, geleverd op 4 september 2024
De bewaarder van het kadaster en de openbare registers

Aan dit uittreksel kunnen geen betrouwbare maten worden ontleend.
De Dienst voor het kadaster en de openbare registers behoudt zich de intellectuele eigendomsrechten voor, waaronder het auteursrecht en het databankenrecht.

LOCATIE OP DE KAART

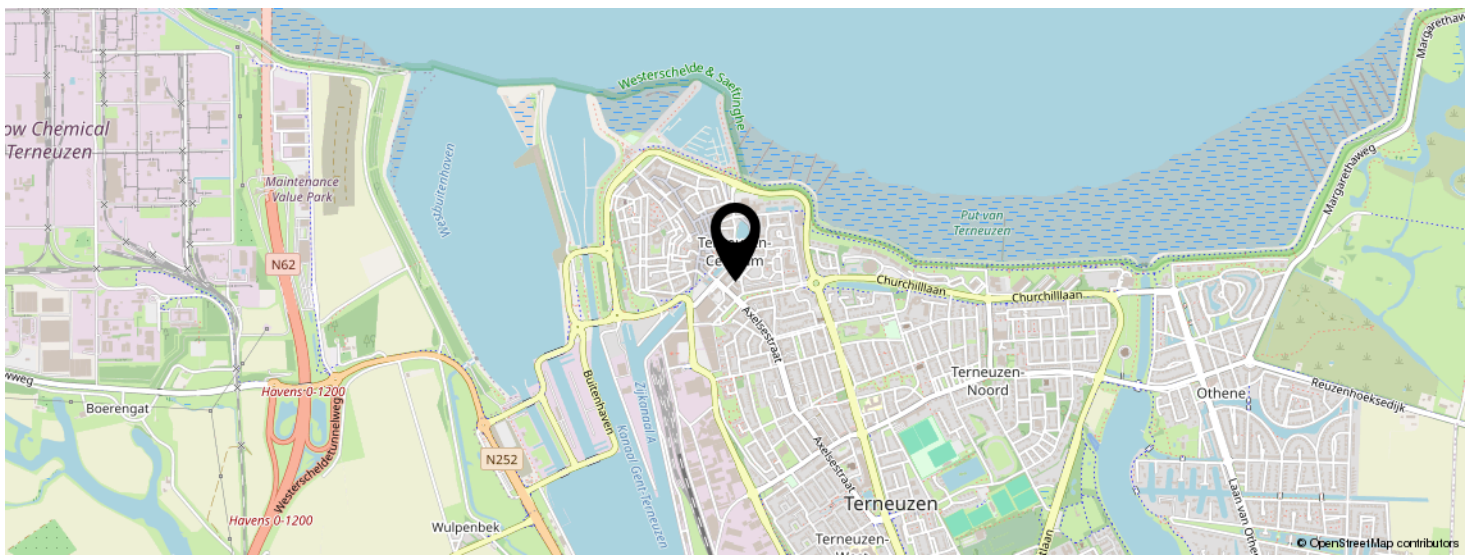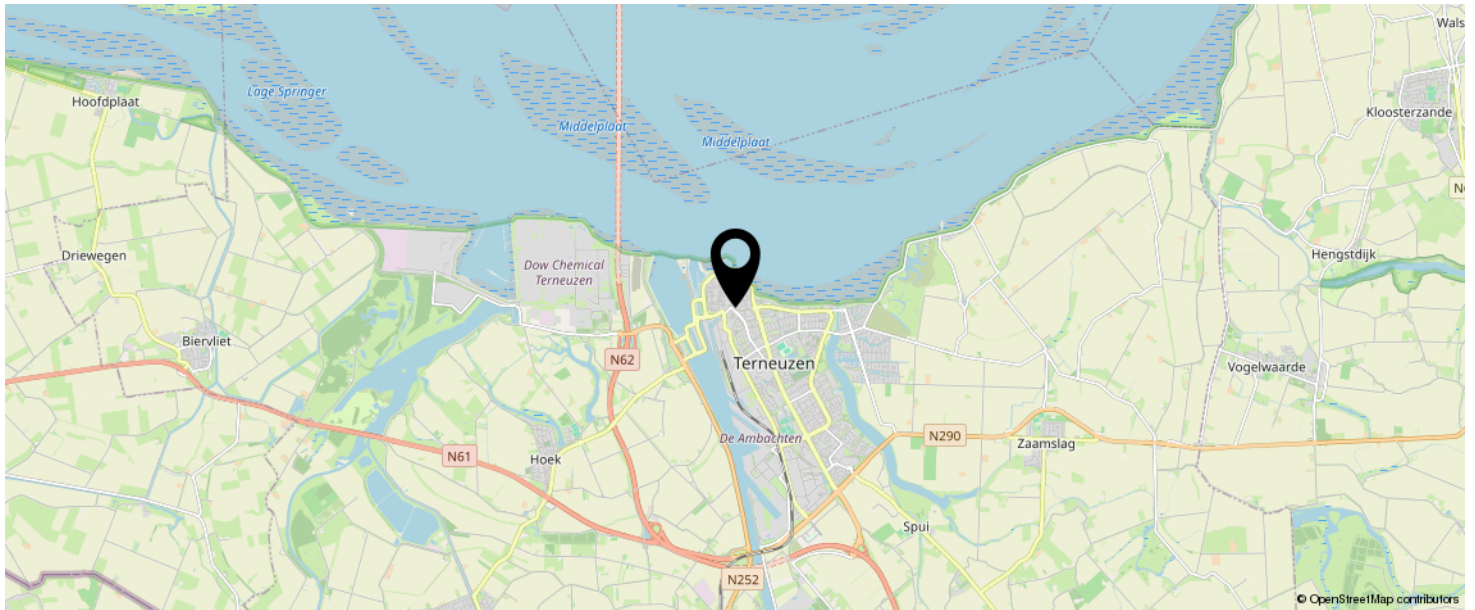

**KOM JIJ HIER
BINNENKORT
WONEN?**

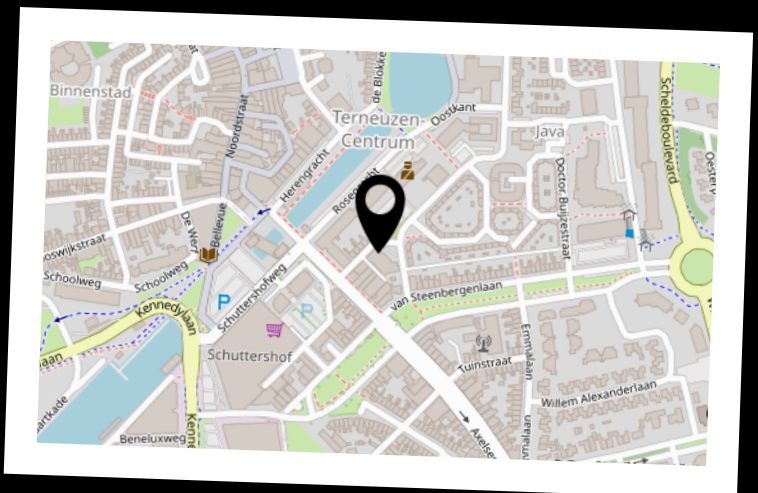

INTERESSE IN DEZE WONING?



Neem vrijblijvend
contact met ons op!

Moovs Makelaars en Taxateurs B.V.

Axelsestraat 200

4537 AX, Terneuzen

0115-611489

info@moovsmakelaars.nl

moovsmakelaars.nl



Moovs.
MAKELAARS & TAXATEURS