



Vraagprijs
€ 189.000 K.K.

6 B

KERKSTRAAT

AXEL

OMSCHRIJVING

In het bruisende centrum van Axel is een modern appartementsgebouw verrezen met zeven splinternieuwe appartementen, perfect afgestemd op de behoeften van starters en investeerders. Deze stijlvolle woningen, geschikt voor één- of tweepersoonshuishoudens, combineren comfort en efficiëntie met een eigentijdse uitstraling. Gelegen in de dynamische kanaalzone biedt dit project niet alleen een uitstekende woonkwaliteit, maar ook een interessante kans voor beleggers die willen inspelen op de groei van deze gewilde omgeving.

Axel is een klein stadje in het Oosten van Zeeuws-Vlaanderen en is gunstig gelegen ten opzichte van plaatsen als Hulst, Terneuzen en Sas van Gent. Ook de Belgische regio Antwerpen en Het Zeeuwse Goes zijn binnen afzienbare tijd te bereiken.

Dit appartement met 2 slaapkamers is gelegen op de begane grond van het gebouw en kent een oppervlakte van 53 vierkante meter. Het object is daarnaast voorzien van een loggia van circa 4 vierkante meter.

Het appartement wordt opgeleverd met inbegrip van een keuken, badkamer en vloeren.

Nieuwsgierig geworden en wenst u meer informatie? Neem dan contact met ons op

KENMERKEN

SOORT WONING:
BENEDENWONING

ENERGIELABEL:
C

BOUWJAAR:
2023

WOONOPPERVLAKTE:
53.40m²

INHOUD:
180m³

PERCEELOPPERVLAKE:



KENMERKEN

Overdracht		
Vraagprijs		€ 189.000,- k.k.
Aanvaarding	Aanvaarding	In overleg
Bouw		
Type object		Appartement, benedenwoning
Woonlaag		1e woonlaag
Soort bouw		Bestaande bouw
Bouwperiode		2023
Oppervlaktes en inhoud		
Gebruiksoppervlakte wonen		53,4 m²
Inhoud		180 m³
Indeling		
Aantal bouwlagen		1
Aantal kamers		3 (waarvan 2 slaapkamers)
Aantal badkamers		1
Energieverbruik		
Energielabel		C
Uitrusting		
Warm water		CV-ketel
Verwarmingssysteem		Centrale verwarming












PLATTEGROND

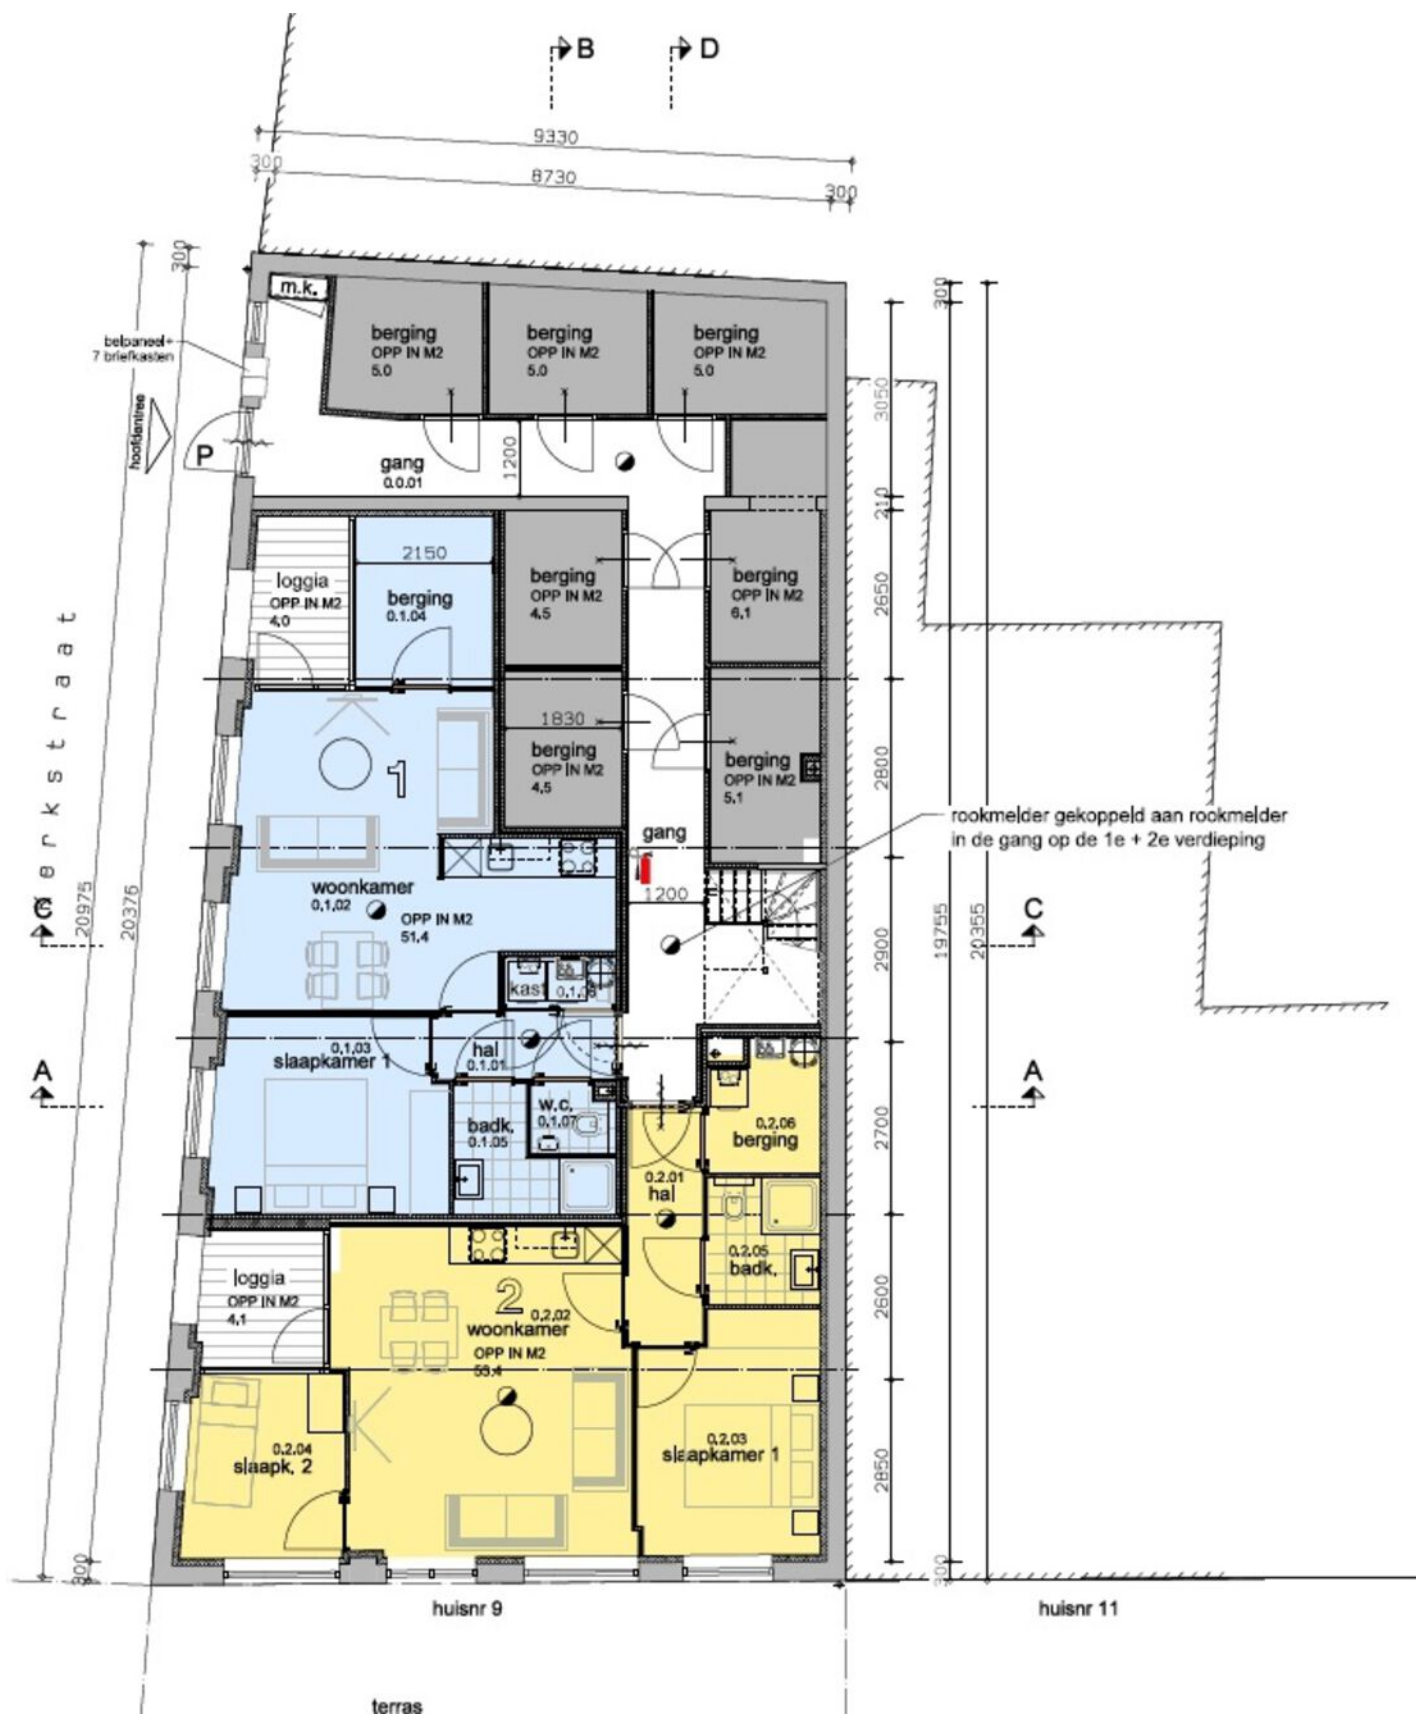

KADASTRALE KAART

Kadastrale kaart

Uw referentie: Zwin



12345
25

Deze kaart is noordgericht

Perceelnummer

Huisnummer

Vastgestelde kadastrale grens

Voorlopige kadastrale grens

Administratieve kadastrale grens

Bebouwing

Schaal 1: 500

Kadastrale gemeente Axel

Sectie G



Perceel 76

kadaster


Aan dit uittreksel kunnen geen betrouwbare maten worden ontleend.
De Dienst voor het kadaster en de openbare registers behoudt zich de intellectuele eigendomsrechten voor, waaronder het auteursrecht en het databankenrecht.

Voor een eensluidend uittreksel, geleverd op 8 juni 2023
De bewaarder van het kadaster en de openbare registers

LOCATIE OP DE KAART

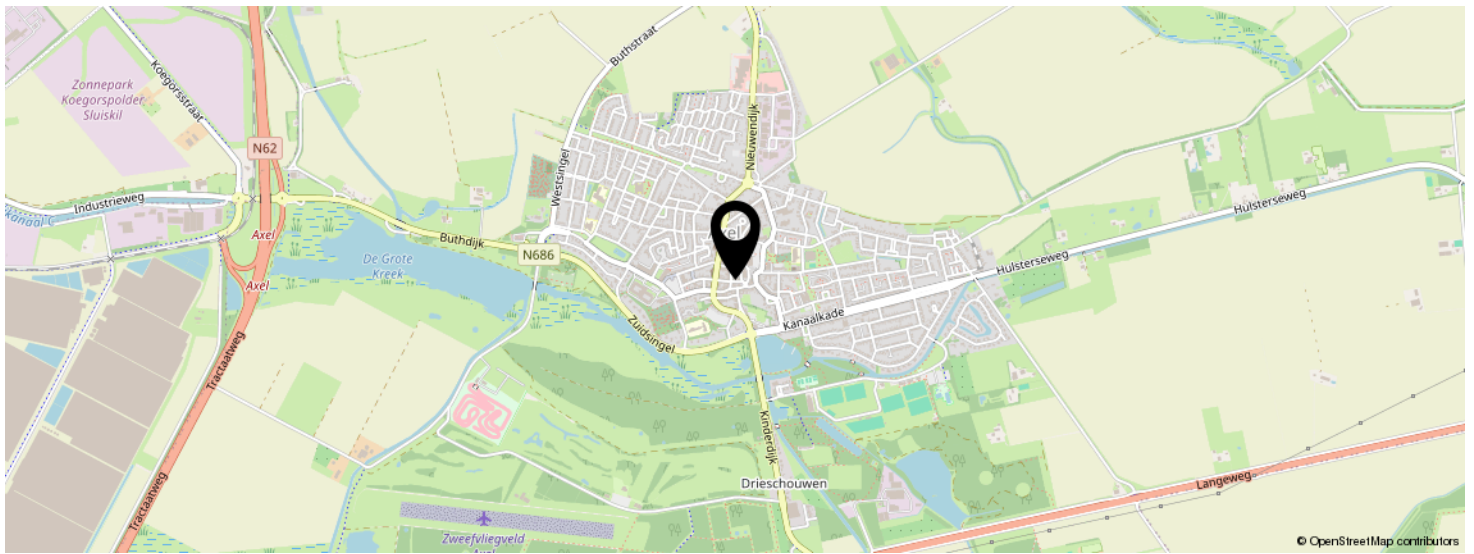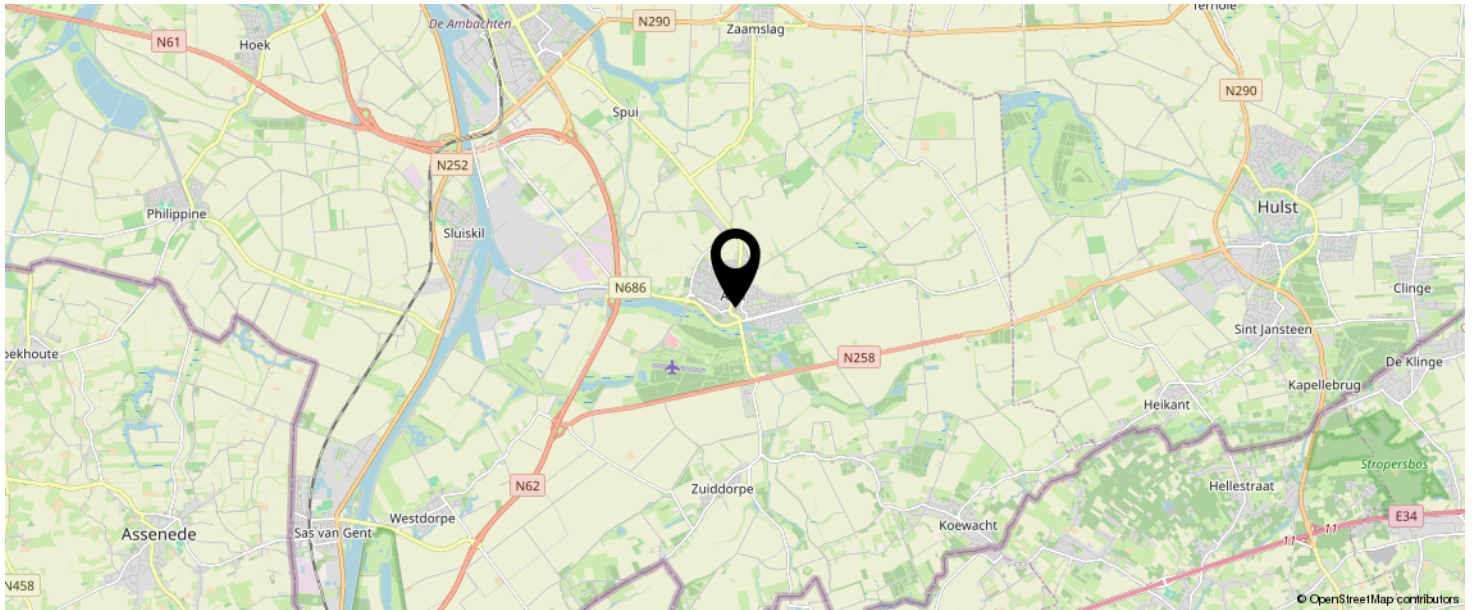

**KOM JIJ HIER
BINNENKORT
WONEN?**

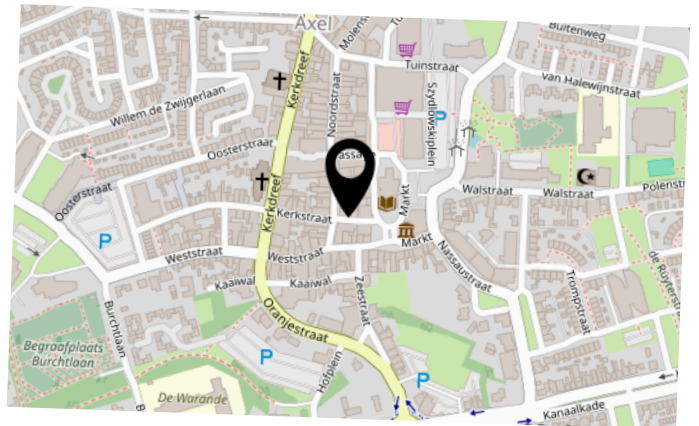

INTERESSE IN DEZE WONING?



Neem vrijblijvend
contact met ons op!

Moovs Makelaars en Taxateurs B.V.

Axelsestraat 200

4537 AX, Terneuzen

0115-611489

info@moovsmakelaars.nl

moovsmakelaars.nl

Moovs.
MAKELAARS & TAXATEURS