

TE KOOP



7 Nieuwbouw appartementen Axel

Moovs Makelaars en
Taxateurs B.V.
Axelsestraat 200
4537 AX Terneuzen

0115-611489
moovsmakelaars.nl
info@moovsmakelaars.nl

Moovs.
MAKELAARS & TAXATEURS



“Kom binnenkijken!”



> Omschrijving

I

In de Noordstraat in Axel is het voormalige café Milord getransformeerd tot een modern appartementencomplex. Dit pand, dat eerder een ontmoetingsplek voor de lokale gemeenschap was, is nu omgebouwd tot een woonruimte die volledig inspeelt op de behoeften van de huidige woningmarkt. Er zijn in totaal 7 instapklare appartementen gerealiseerd, elk met een oppervlakte van ongeveer 50 m².

De appartementen zijn energiezuinig (Energie label A) en bieden een ideale mix van comfort en functionaliteit. Ze zijn ontworpen met oog voor detail en zijn voorzien van loggia's of dakterrassen. Dankzij het instapklare karakter van het complex is dit project perfect voor beleggers die direct willen inspelen op de grote vraag naar huurwoningen in de regio.

Installaties

- I- Elk appartement beschikt over een eigen meterkast, afzonderlijke watertoevoer en individuele gasleiding.
- De begane grond en eerste verdieping zijn voorzien van vloerverwarming.
- De keuken is volledig uitgerust met moderne inbouwapparatuur
- De badkamer is afgewerkt met een toilet, wastafel en inloopdouche

App. A. begane grond € 185.000,- k.k.

App. B. begane grond € 189.000,- k.k.


App. D. 1e verdieping € 199.000,- k.k.

App. E. 1e verdieping € 199.000,- k.k.


App. F. 2e verdieping € 265.000,- k.k.


App. G. 2e verdieping € 235.000,- k.k.



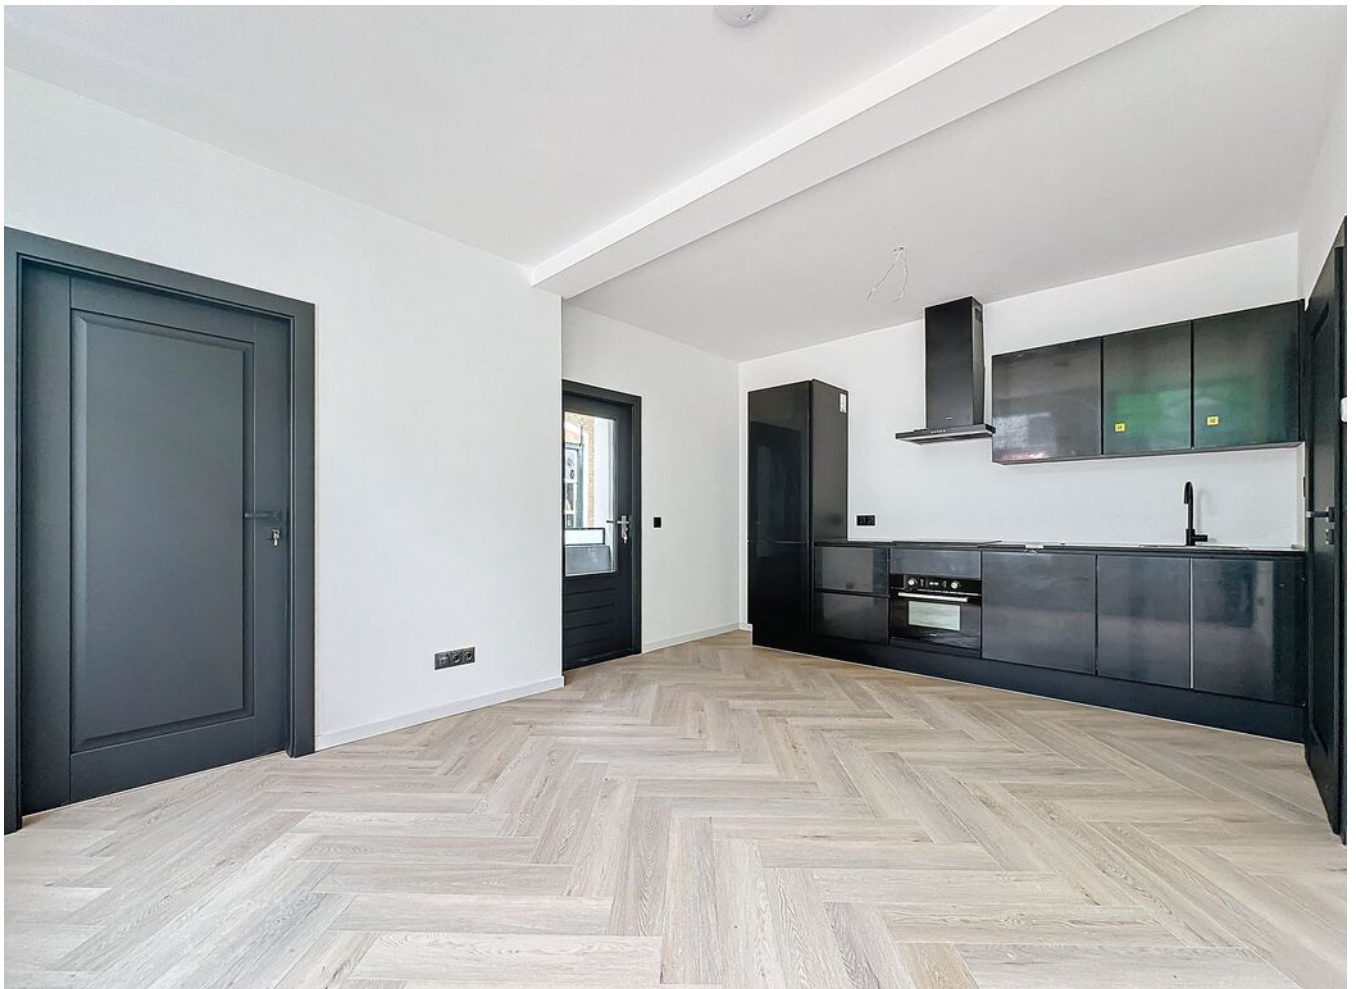




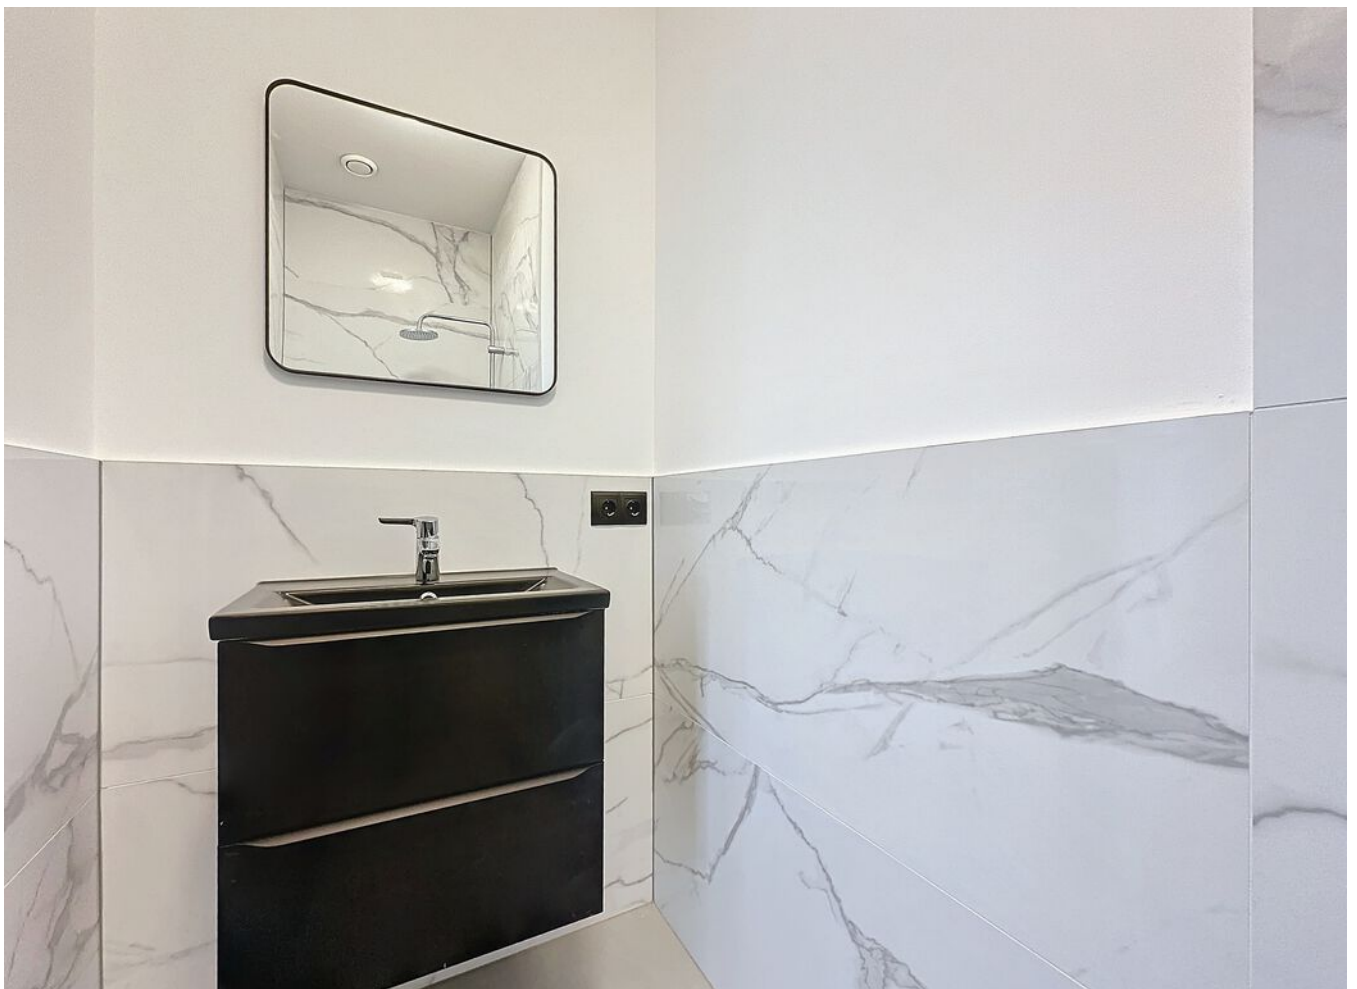

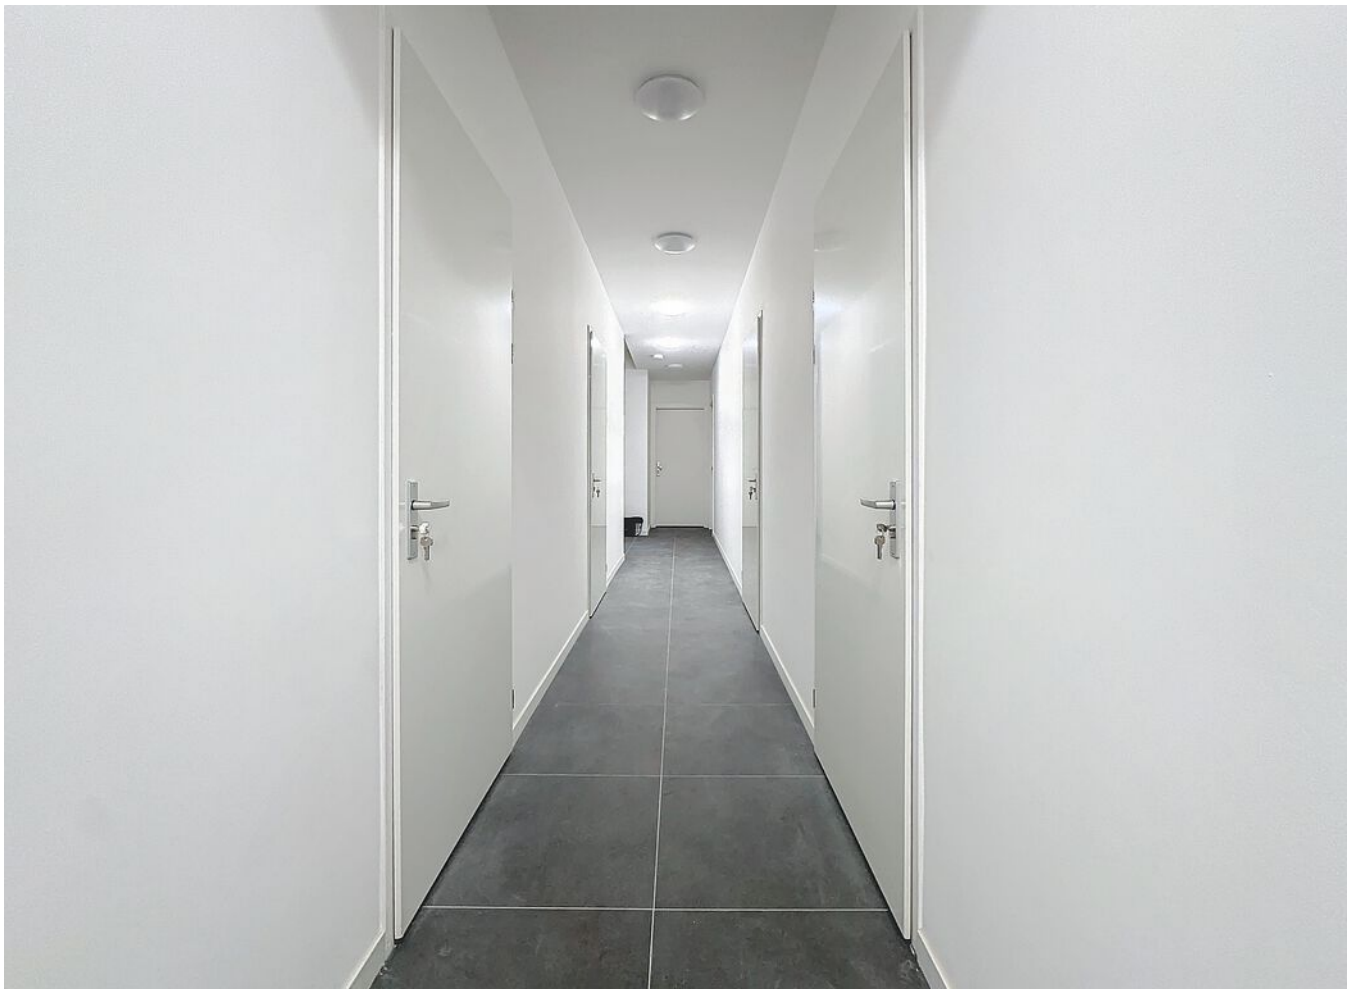



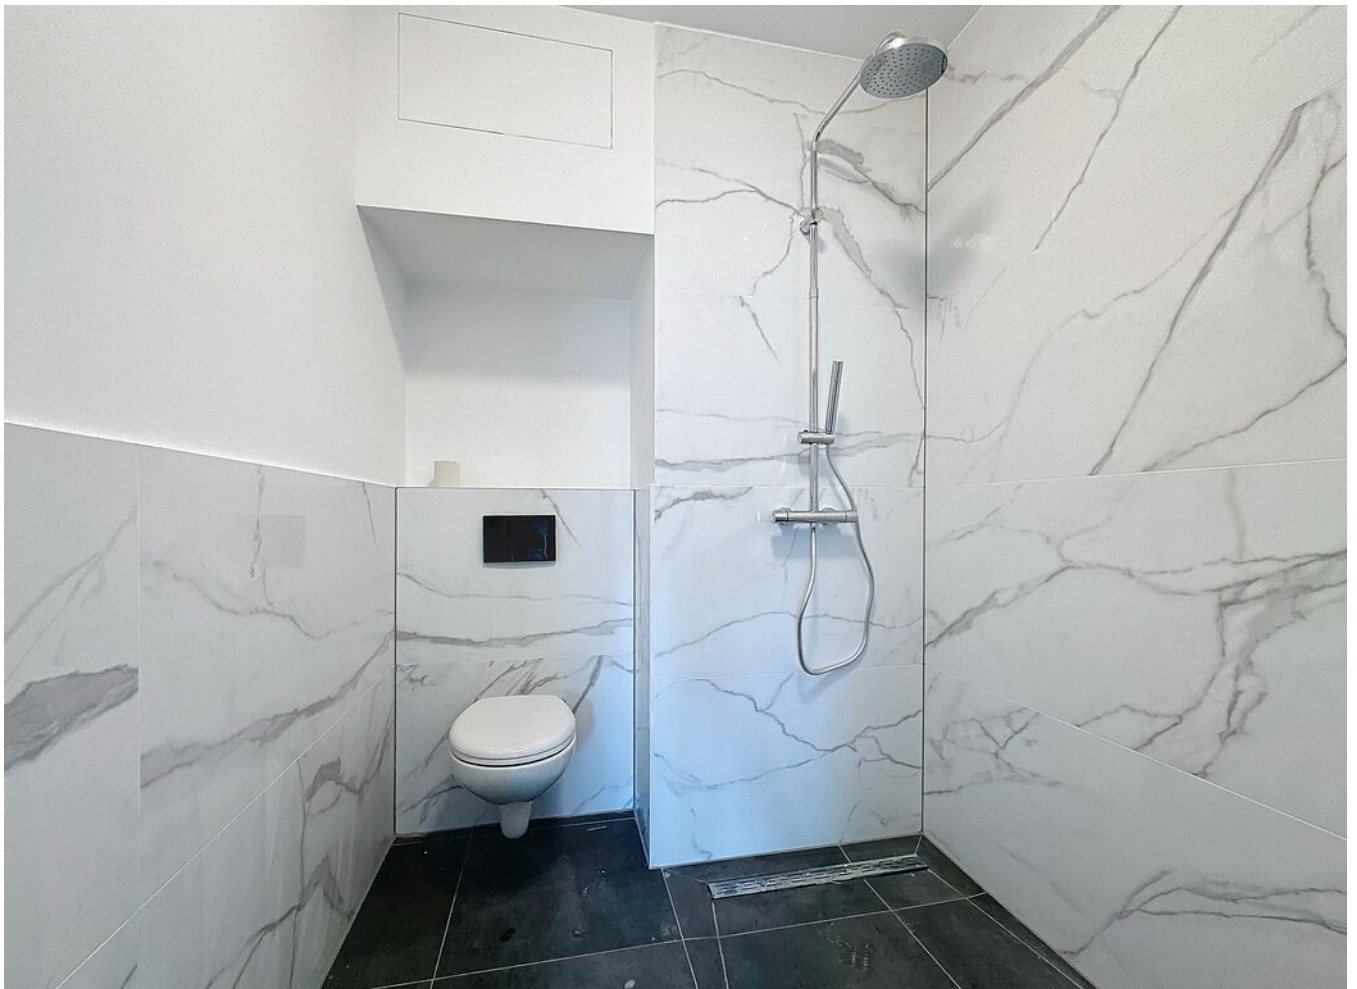







> Plattegrond

Begane grond

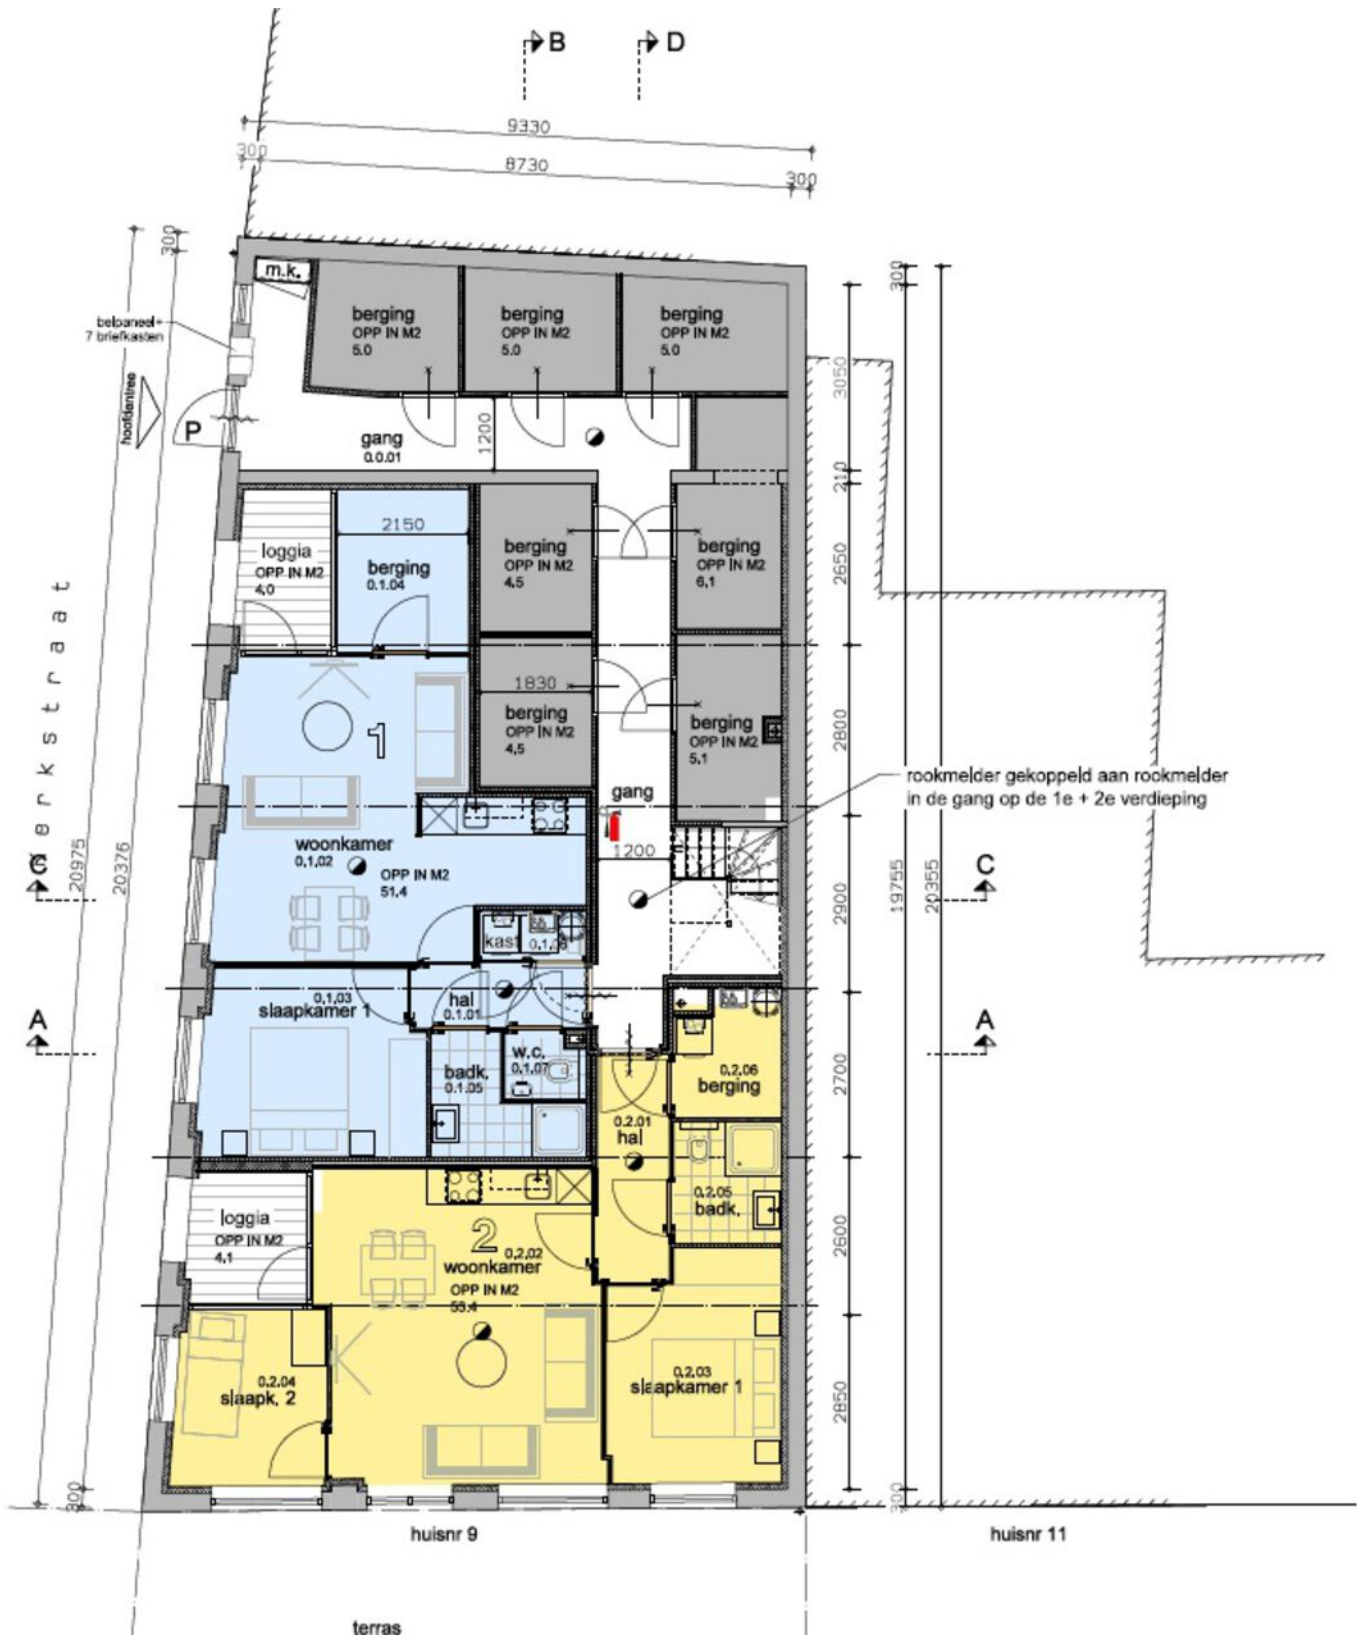


> Plattegrond

1e verdieping

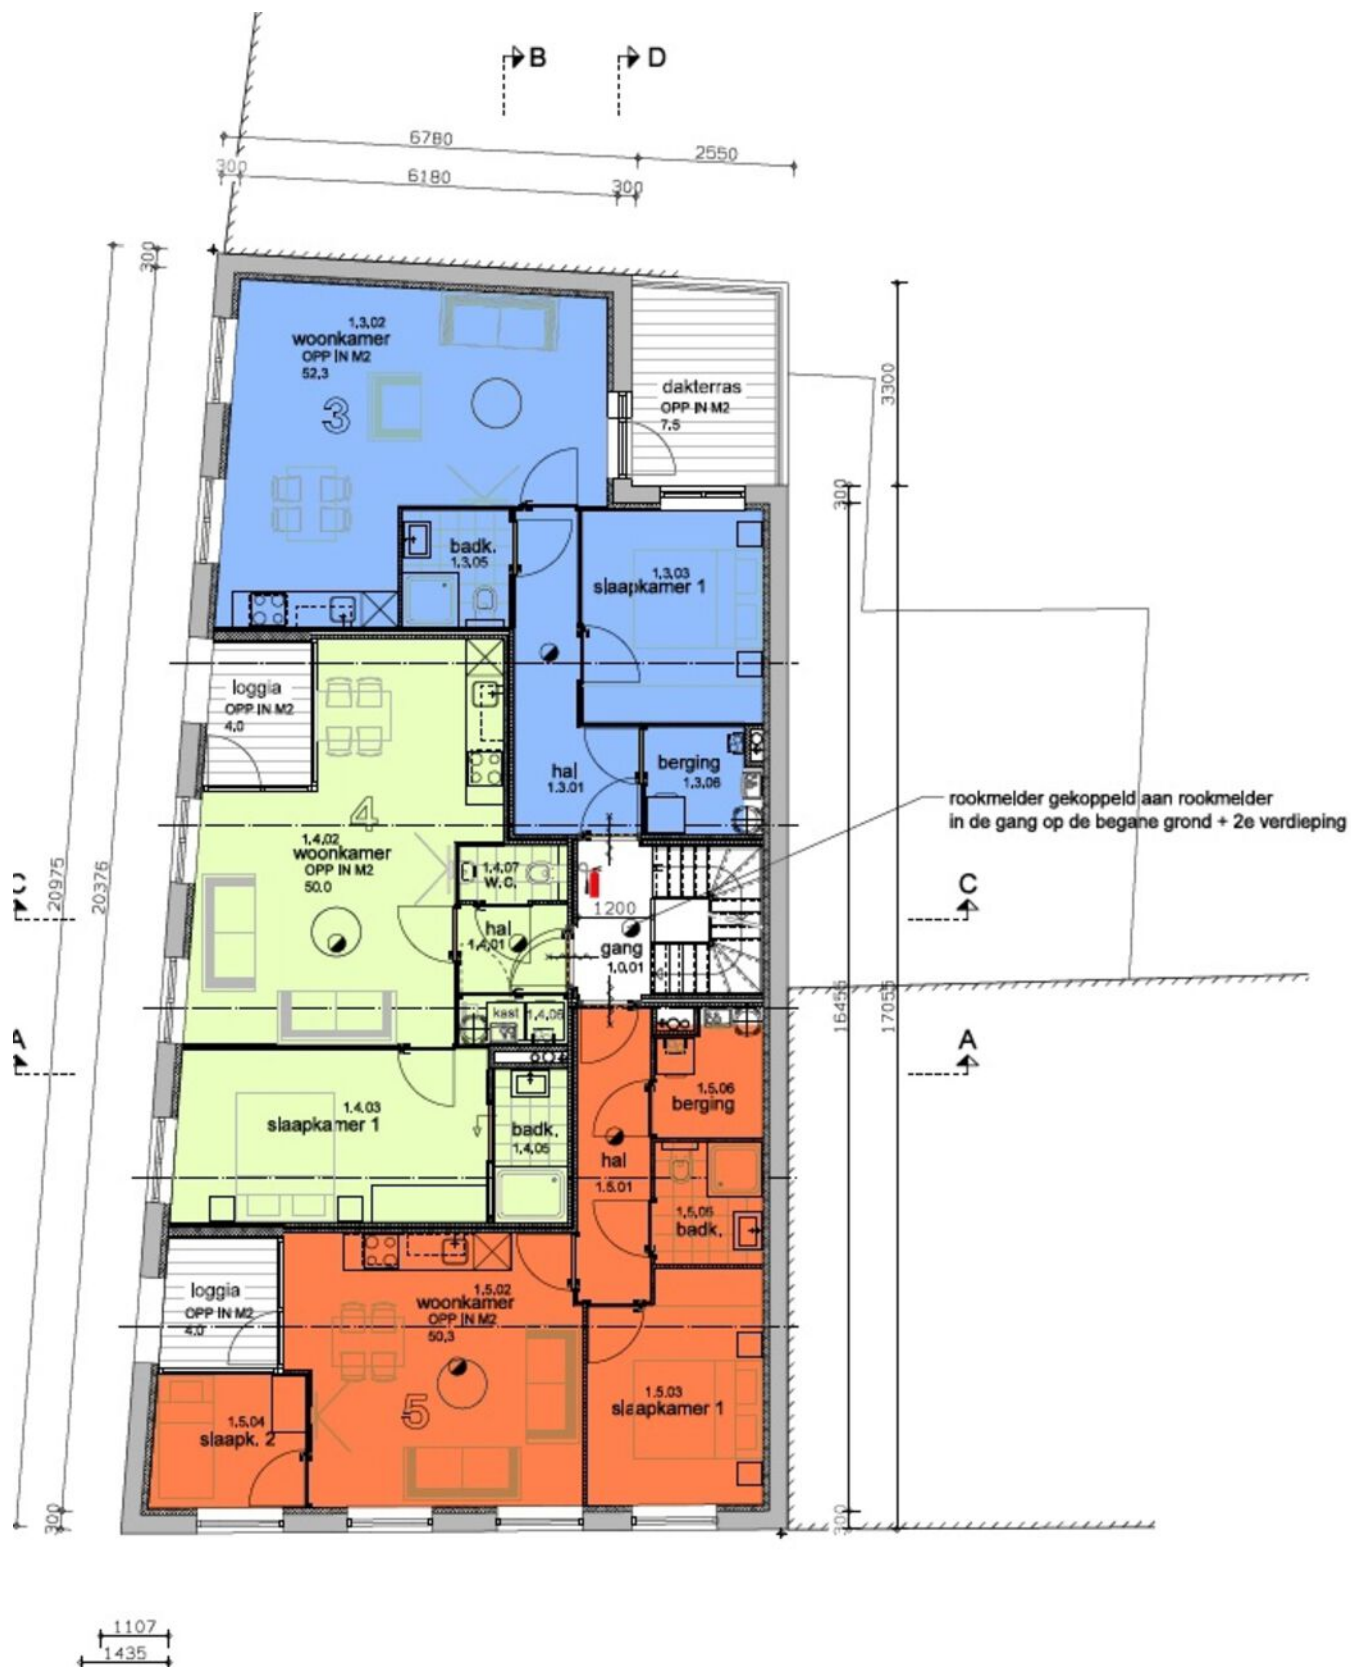

> Plattegrond

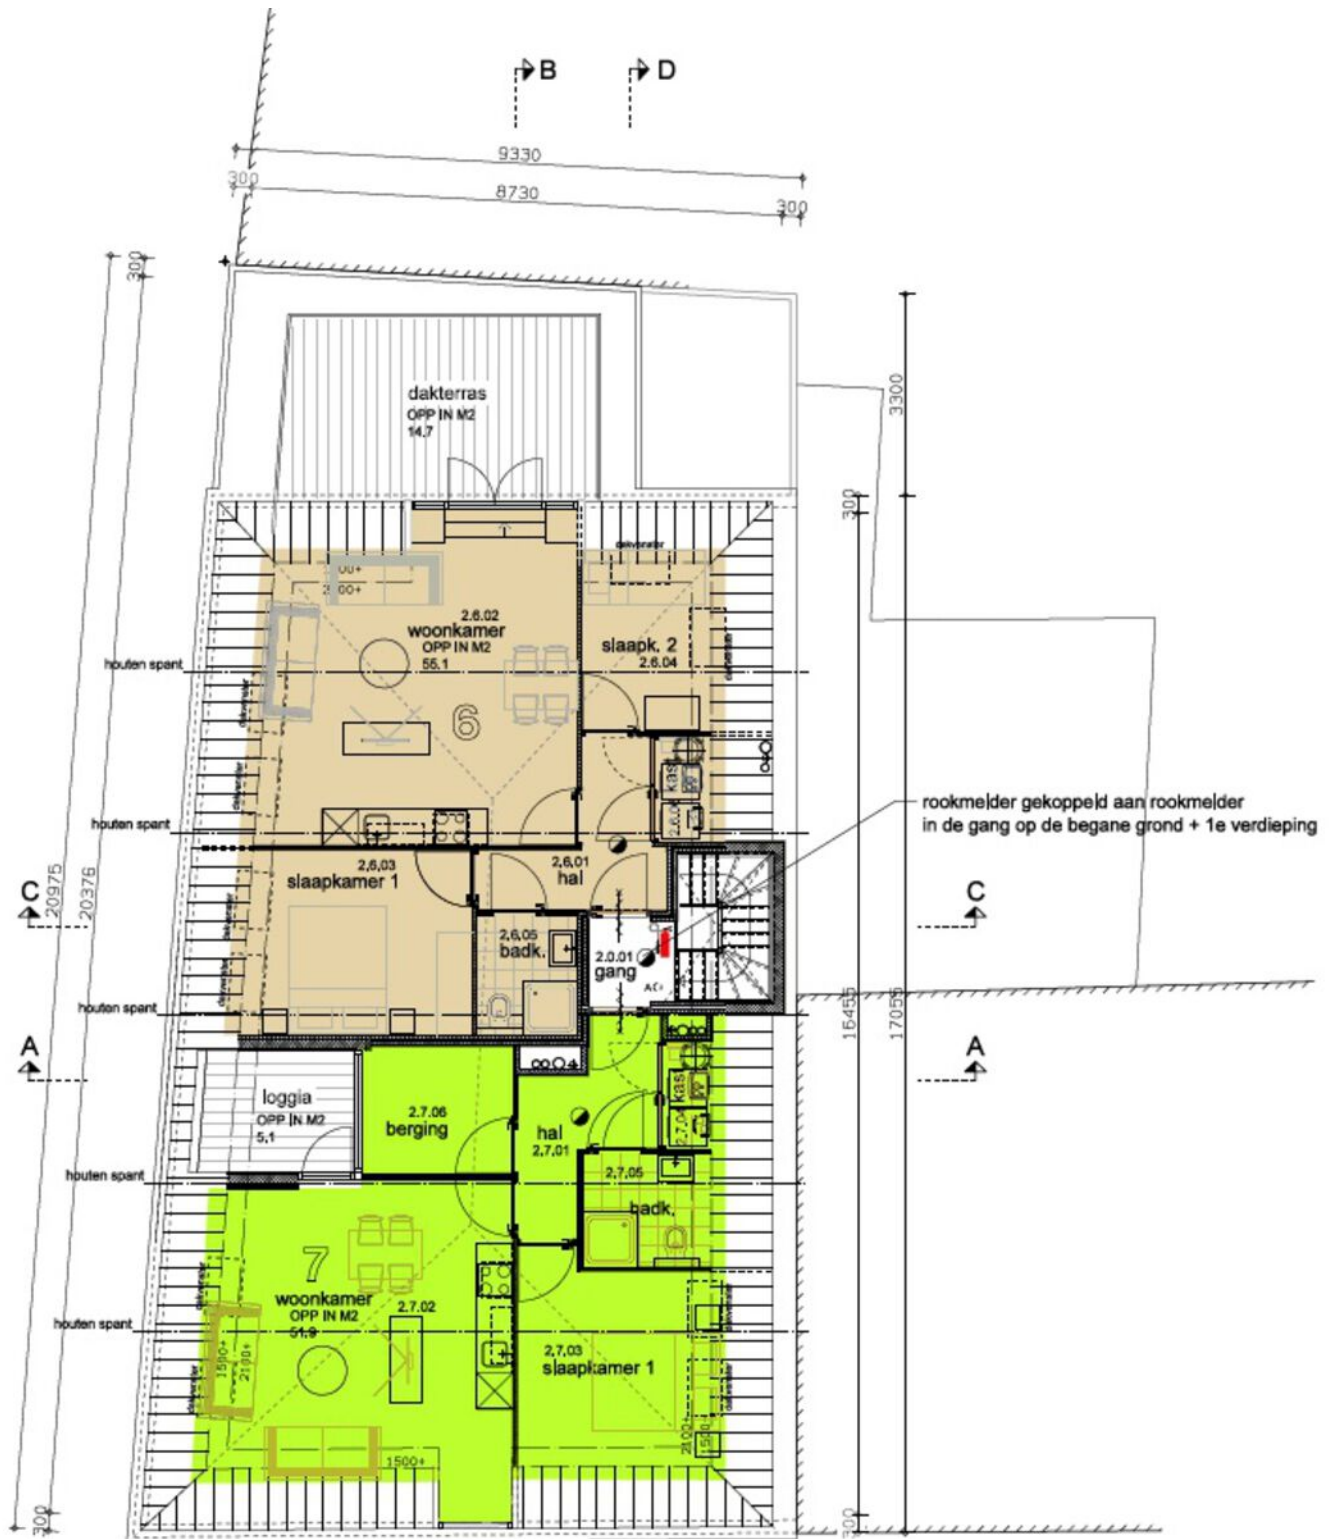

> Kadaster

Ontdek het perceel...
van Kerkstraat 6

Kadastrale kaart

Uw referentie: Zwin



12345
25

Deze kaart is noordgericht
Perceelnummer
Huisnummer
— Vastgestelde kadastrale grens
— Voorlopige kadastrale grens
— Administratieve kadastrale grens
— Bebouwing


Voor een eensluidend uittreksel, geleverd op 8 juni 2023
De bewaarder van het kadaster en de openbare registers

Schaal 1: 500

Kadastrale gemeente Axel
Sectie G
Perceel 76


Aan dit uittreksel kunnen geen betrouwbare maten worden ontleend.
De Dienst voor het kadaster en de openbare registers behoudt zich de intellectuele eigendomsrechten voor, waaronder het auteursrecht en het databankenrecht.

kadaster

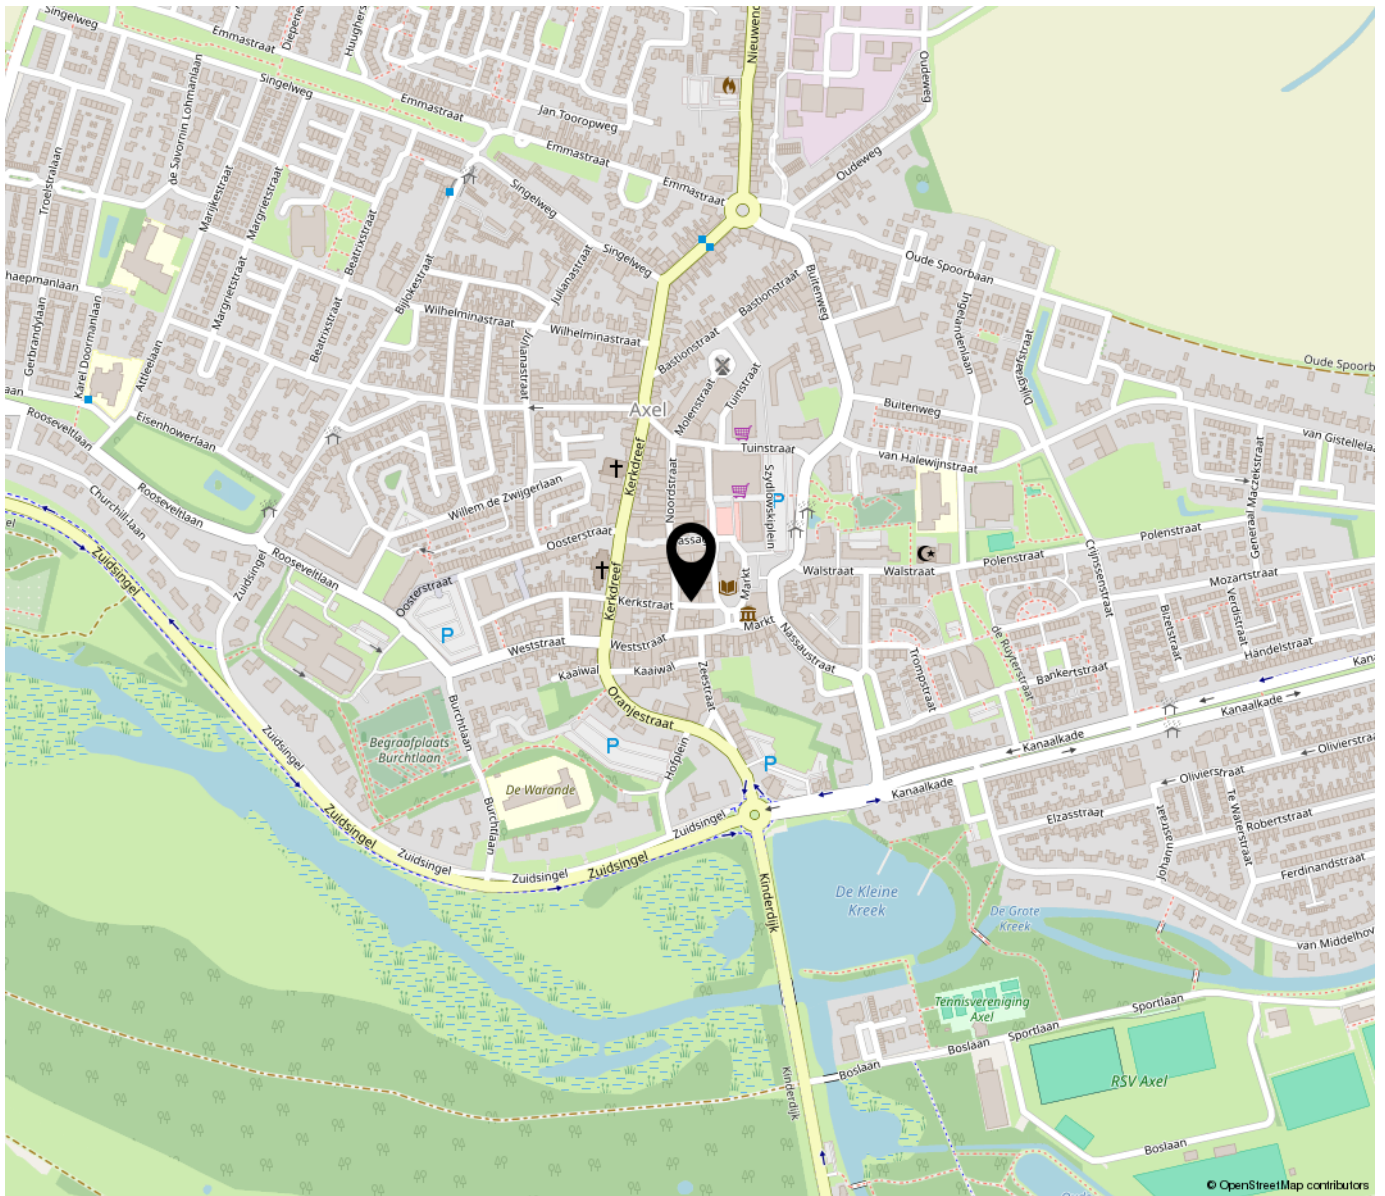

**“Woon jij
binnenkort op
deze locatie?”**

Tekst

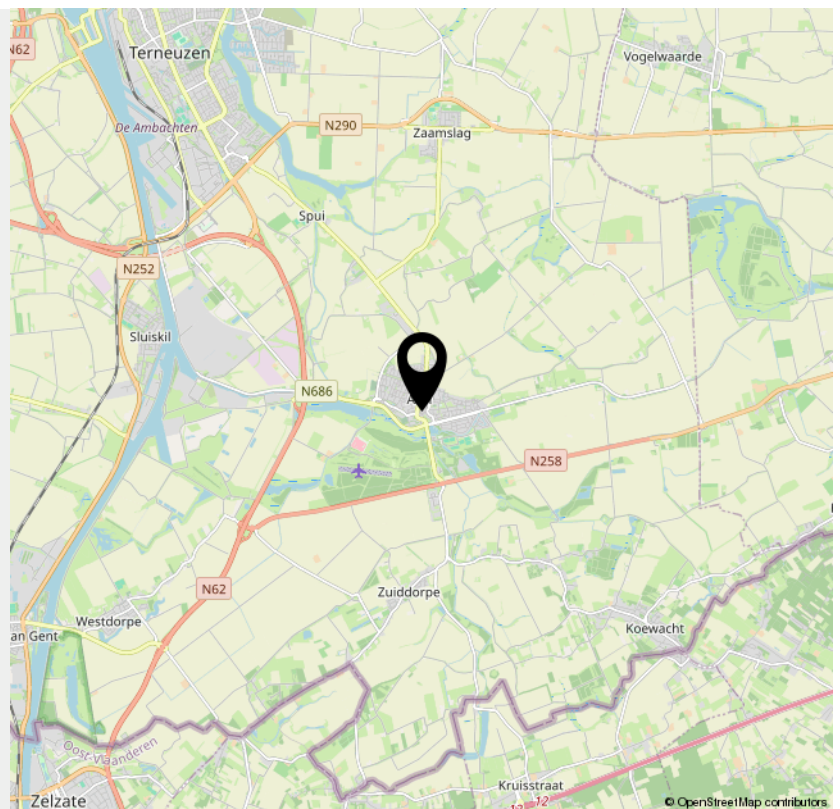

INTERESSE

in deze appartementen?



Neem gerust contact met ons op!

We helpen je graag verder.

Moovs Makelaars en
Taxateurs B.V.
Axelsestraat 200
4537 AX Terneuzen

0115-611489
moovsmakelaars.nl
info@moovsmakelaars.nl

