

Moovs.
MAKELAARS & TAXATEURS



Vraagprijs
€ 265.000 K.K.

6 F

KERKSTRAAT

AXEL

0115-611489
info@moovsmakelaars.nl
moovsmakelaars.nl

OMSCHRIJVING

In het bruisende centrum van Axel is een modern appartementsgebouw verrezen met zeven splinternieuwe appartementen, perfect afgestemd op de behoeften van starters en investeerders. Deze stijlvolle woningen, geschikt voor één- of tweepersoonshuishoudens, combineren comfort en efficiëntie met een eigentijdse uitstraling. Gelegen in de dynamische kanaalzone biedt dit project niet alleen een uitstekende woonkwaliteit, maar ook een interessante kans voor beleggers die willen inspelen op de groei van deze gewilde omgeving.

Axel is een klein stadje in het Oosten van Zeeuws-Vlaanderen en is gunstig gelegen ten opzichte van plaatsen als Hulst, Terneuzen en Sas van Gent. Ook de Belgische regio Antwerpen en Het Zeeuwse Goes zijn binnen afzienbare tijd te bereiken.

Dit appartement met 2 slaapkamers is gelegen op de tweede verdieping van het gebouw en kent een oppervlakte van 55 vierkante meter. Het object is daarnaast voorzien van een dakterras van circa 15 vierkante meter. Het appartement wordt opgeleverd met inbegrip van een keuken, badkamer en vloeren.

Nieuwsgierig geworden en wenst u meer informatie? Neem dan contact met ons op

KENMERKEN

SOORT WONING:
BOVENWONING

ENERGIELABEL:
A

BOUWJAAR:
2023

WOONOPPERVLAKTE:
55m²

INHOUD:
180m³

PERCEELOPPERVLAKE:



KENMERKEN

Overdracht		
Vraagprijs		€ 265.000,- k.k.
Aanvaarding		In overleg
Bouw		
Type object		Appartement, bovenwoning
Woonlaag		2e woonlaag
Soort bouw		Bestaande bouw
Bouwperiode		2023
Isolatievormen		Dubbel glas
Oppervlaktes en inhoud		
Gebruiksoppervlakte wonen		55 m²
Inhoud		180 m³
Indeling		
Aantal bouwlagen		1
Aantal kamers		3 (waarvan 2 slaapkamers)
Aantal badkamers		1
Energieverbruik		
Energielabel		A
CV ketel		
Warmtebron		Gas
Eigendom		Eigendom
Uitrusting		
Warm water		CV-ketel
Verwarmingssysteem		Centrale verwarming














PLATTEGROND

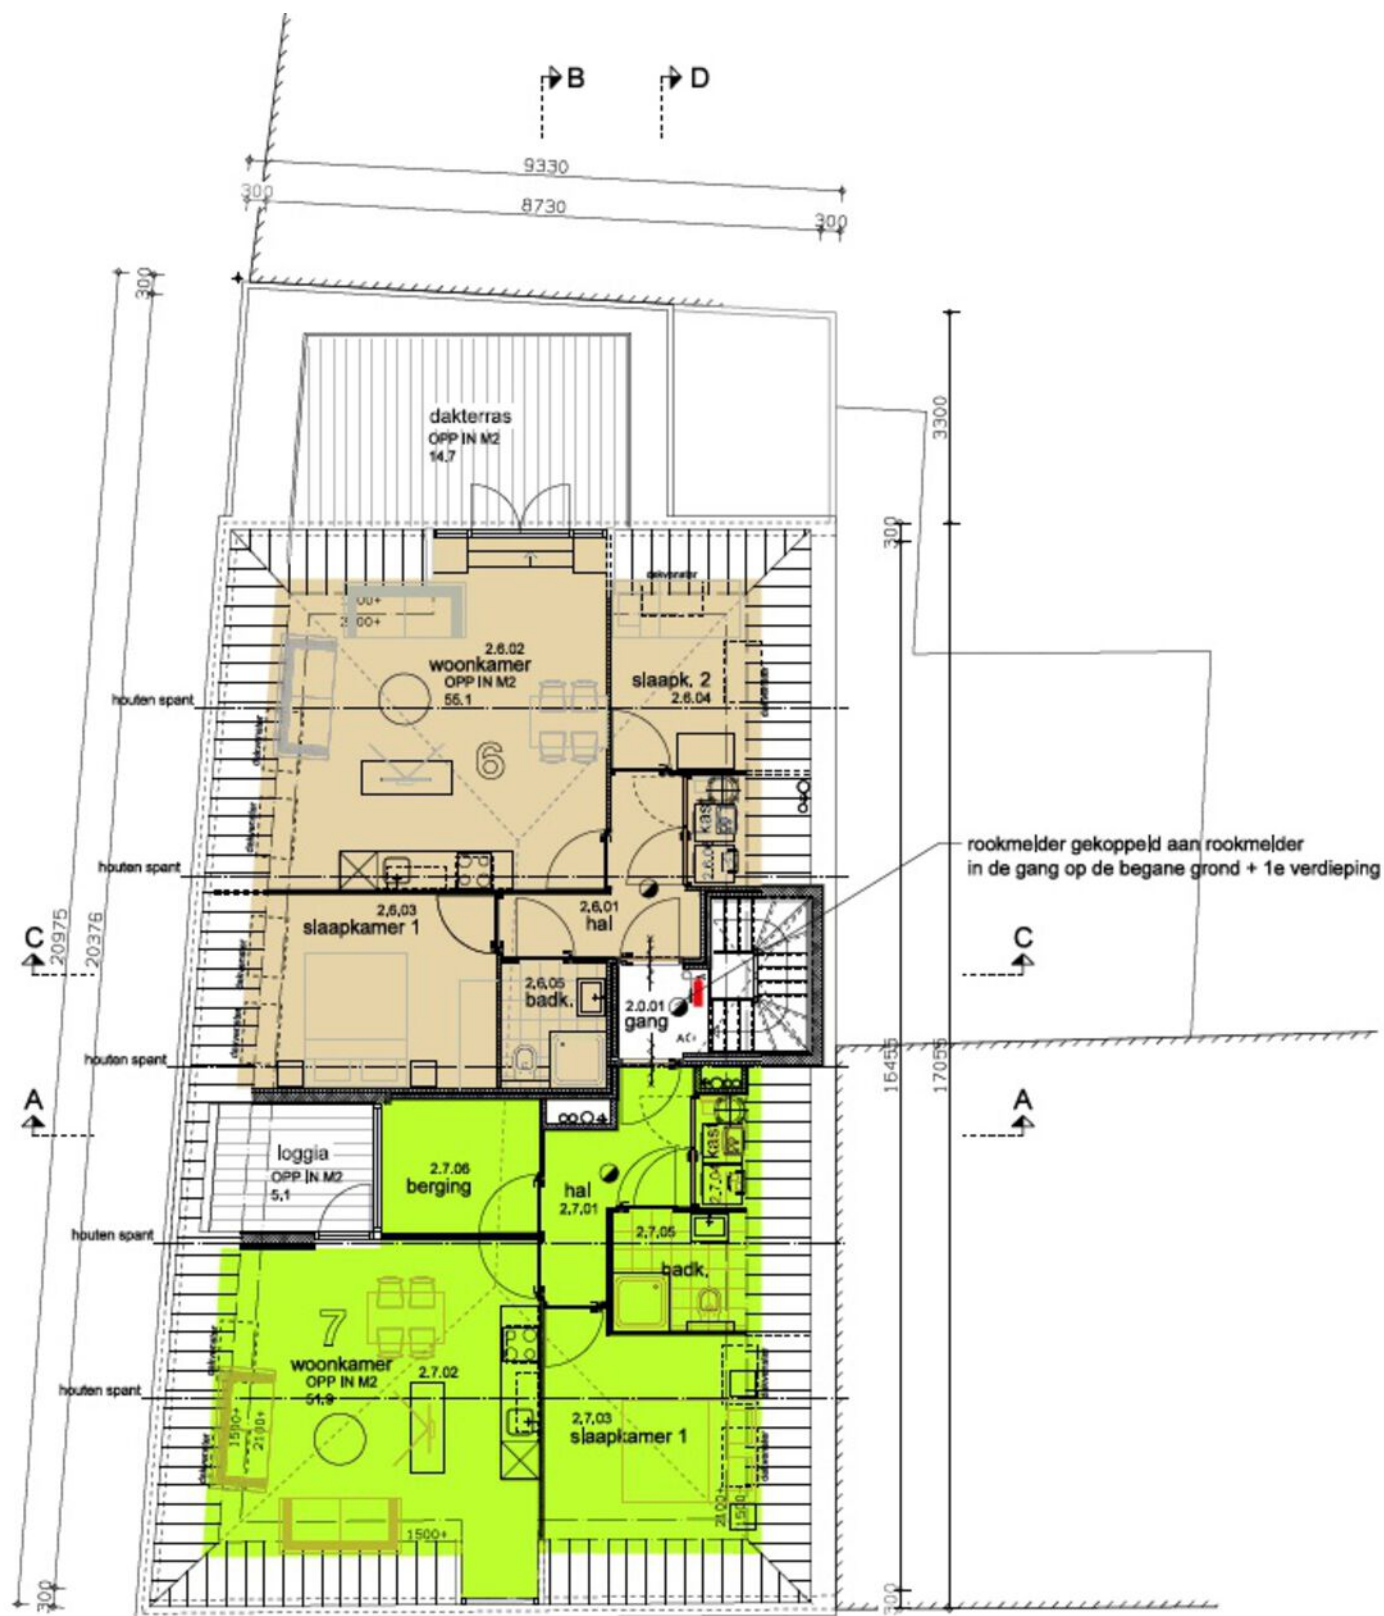


12345 Deze kaart is noordgericht 25 Perceelnummer Huisnummer Vastgestelde kadastrale grens Voorlopige kadastrale grens Administratieve kadastrale grens Bebouwing Voor een eensluitend uittreksel, geleverd op 8 juni 2023 De bewaarder van het kadaster en de openbare registers	Schaal 1: 500 <table border="0"> <tr> <td>Kadastrale gemeente</td> <td>Axel</td> </tr> <tr> <td>Sectie</td> <td>G</td> </tr> <tr> <td>Perceel</td> <td>76</td> </tr> </table> Aan dit uittreksel kunnen geen betrouwbare maten worden ontleend. De Dienst voor het kadaster en de openbare registers behoudt zich de intellectuele eigendomsrechten voor, waaronder het auteursrecht en het databankenrecht.	Kadastrale gemeente	Axel	Sectie	G	Perceel	76	
Kadastrale gemeente	Axel							
Sectie	G							
Perceel	76							

LOCATIE OP DE KAART

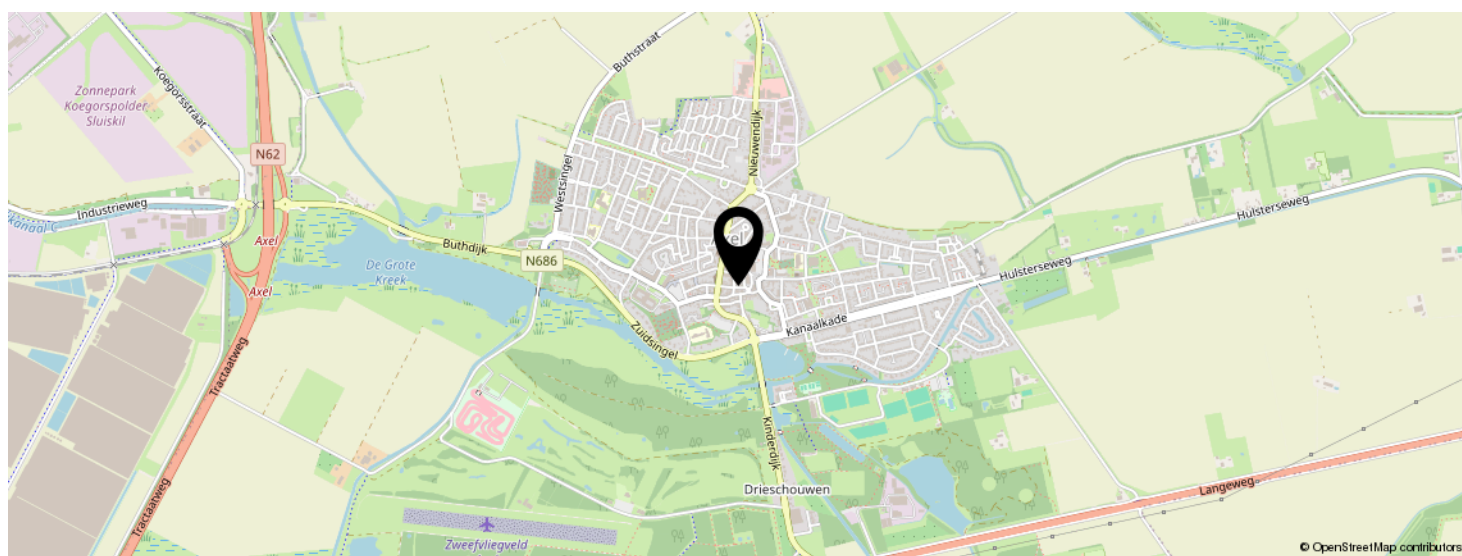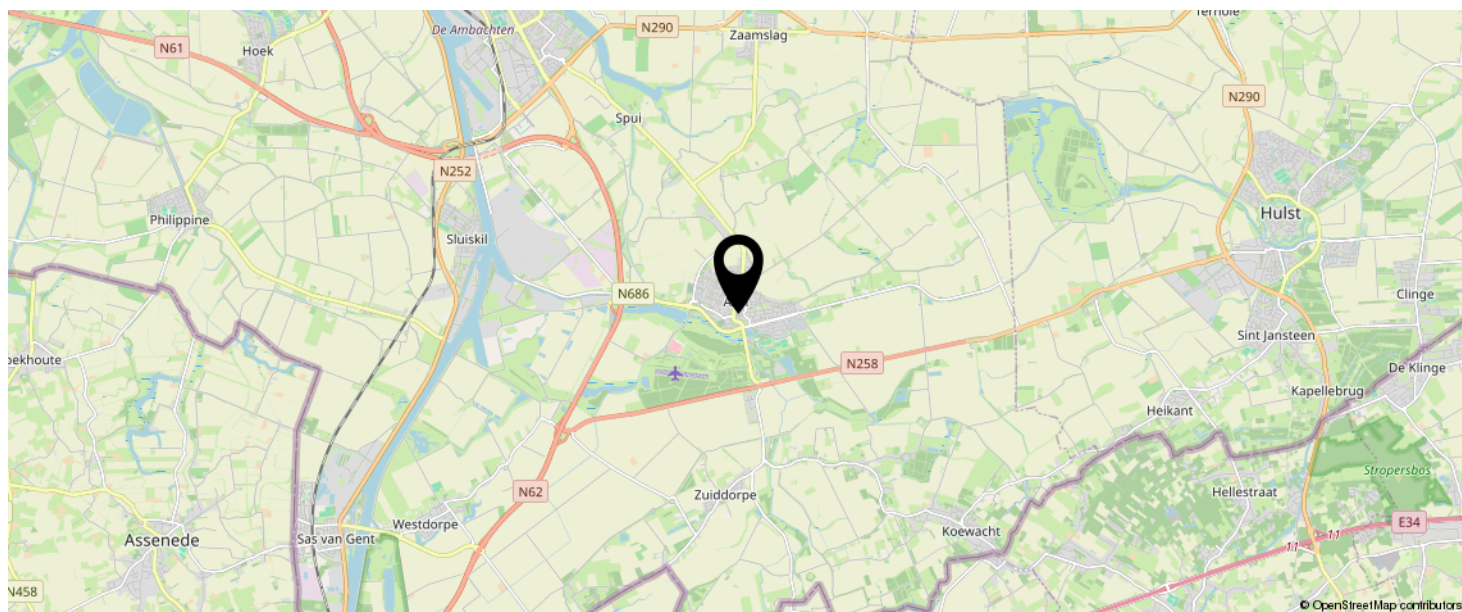

**KOM JIJ HIER
BINNENKORT
WONEN?**

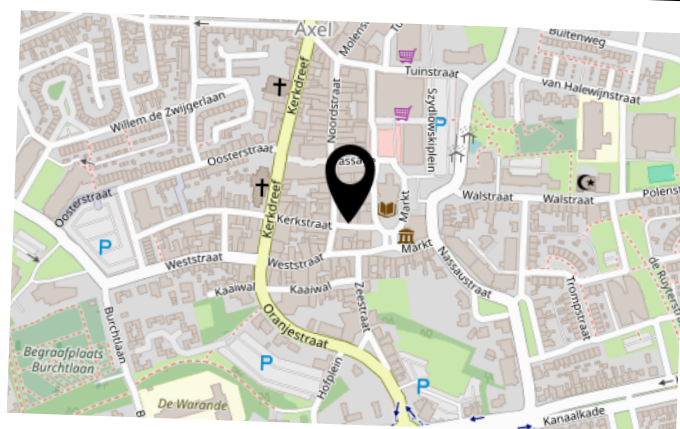

INTERESSE IN DEZE WONING?



Neem vrijblijvend
contact met ons op!

Moovs Makelaars en Taxateurs B.V.

Axelsestraat 200

4537 AX, Terneuzen

0115-611489

info@moovsmakelaars.nl

moovsmakelaars.nl

Moovs.
MAKELAARS & TAXATEURS