

voor jou?



Lieuwkemastraat 48
Makkum

Vraagprijs € 215.000 K.K.



Omschrijving

Rond 1500 was de familie Lycama trotse eigenaar van de Lycama State. Naar die familie is de Lieuwkemastraat in Makkum vernoemd. En daar staat deze verrassende, moderne tussenwoning. Weet je wat nou zo fijn is? Je kunt er zo in! De verrassing begint al bij de entree van de woning met de hal en... een badkamer! Inclusief een douche en wastafelmeubel.

De doorzonwoonkamer heeft voor en achter nieuwe kozijnen. Ook op de verdieping zijn nieuwe kozijnen. De woonkamer wordt gekarakteriseerd door de bijzondere schouw en de vele lichtinval. De moderne halfopen woonkeuken is ruim uitgebouwd met diverse inbouwapparatuur. Aansluitend is er de bijkeuken en het toilet.

Je kunt genieten van privacy en zon in de heerlijke, beschutte en zonnige tuin op het zuiden. Er is een achterom en een ruime, aangebouwde, stenen berging.

Via de ruime overloop kom je bij 3 slaapkamers met vaste kasten en een vlizotrap naar de bergzolder.

Je loopt zo naar het gezellige dorpscentrum, de scholen en een grote supermarkt. Makkum is een zeer geliefd watersportdorp met de jachthavens, een recreatiepark en het strand met een gezellige boulevard aan het IJsselmeer.

Wat een verrassend huis hè? Maak snel een afspraak om het in het echt te bekijken.

Exoneratiebeding

De informatie in deze brochure is met grote zorgvuldigheid samengesteld. Desondanks aanvaardt de verkoper noch Hilbert Makelaardij enige aansprakelijkheid voor de onjuistheid van gegevens. De koper kan aan de inhoud van de vermelde informatie geen enkel recht ontlenen. Hij dient zelf onderzoek te plegen naar alle aspecten van de woning die voor hem van belang zijn.

Kenmerken

Overdracht

Vraagprijs	€ 215.000,- k.k.
Aanvaarding	In overleg

Bouw

Type object	Woonhuis, eengezinswoning, tussenwoning
Soort bouw	Bestaande bouw
Bouwperiode	1956
Dakbedekking	Bitumen Dakpannen
Type dak	Zadeldak
Keurmerken	Energie prestatie advies
Isolatievormen	Dubbel glas

Oppervlaktes en inhoud

Perceeloppervlakte	158 m ²
Gebruiksoppervlakte wonen	82 m ²
Inhoud	329 m ³
Oppervlakte overige inpandige ruimten	8 m ²
Oppervlakte externe bergruimte	1 m ²

Indeling

Aantal bouwlagen	3
Aantal kamers	4 (waarvan 3 slaapkamers)
Aantal badkamers	1

Locatie

Ligging	Aan rustige weg Beschutte ligging In woonwijk Nabij openbaar vervoer Nabij school Nabij winkelcentrum
---------	--

Tuin

Type	Voortuin
Oriëntering	Noorden
Staat	Goed onderhouden

Kenmerken

Tuin 2 - Type	Achtertuint
Tuin 2 - Hoofdtuin	Ja
Tuin 2 - Oriëntering	Zuiden
Tuin 2 - Heeft een achterom	Ja
Tuin 2 - Staat	Goed onderhouden

Energieverbruik

Energie label	E
---------------	---

CV ketel


CV ketel	Intergas
Warmtebron	Gas
Bouwjaar	2012
Combiketel	Ja
Eigendom	Eigendom

Uitrusting

Warm water	CV-ketel
Verwarmingssysteem	Centrale verwarming
Heeft kabel-tv	Ja
Tuin aanwezig	Ja
Heeft rolluiken	Ja
Heeft schuur/berging	Ja

Kadastrale gegevens

Eigendom	Eigen grond
----------	-------------

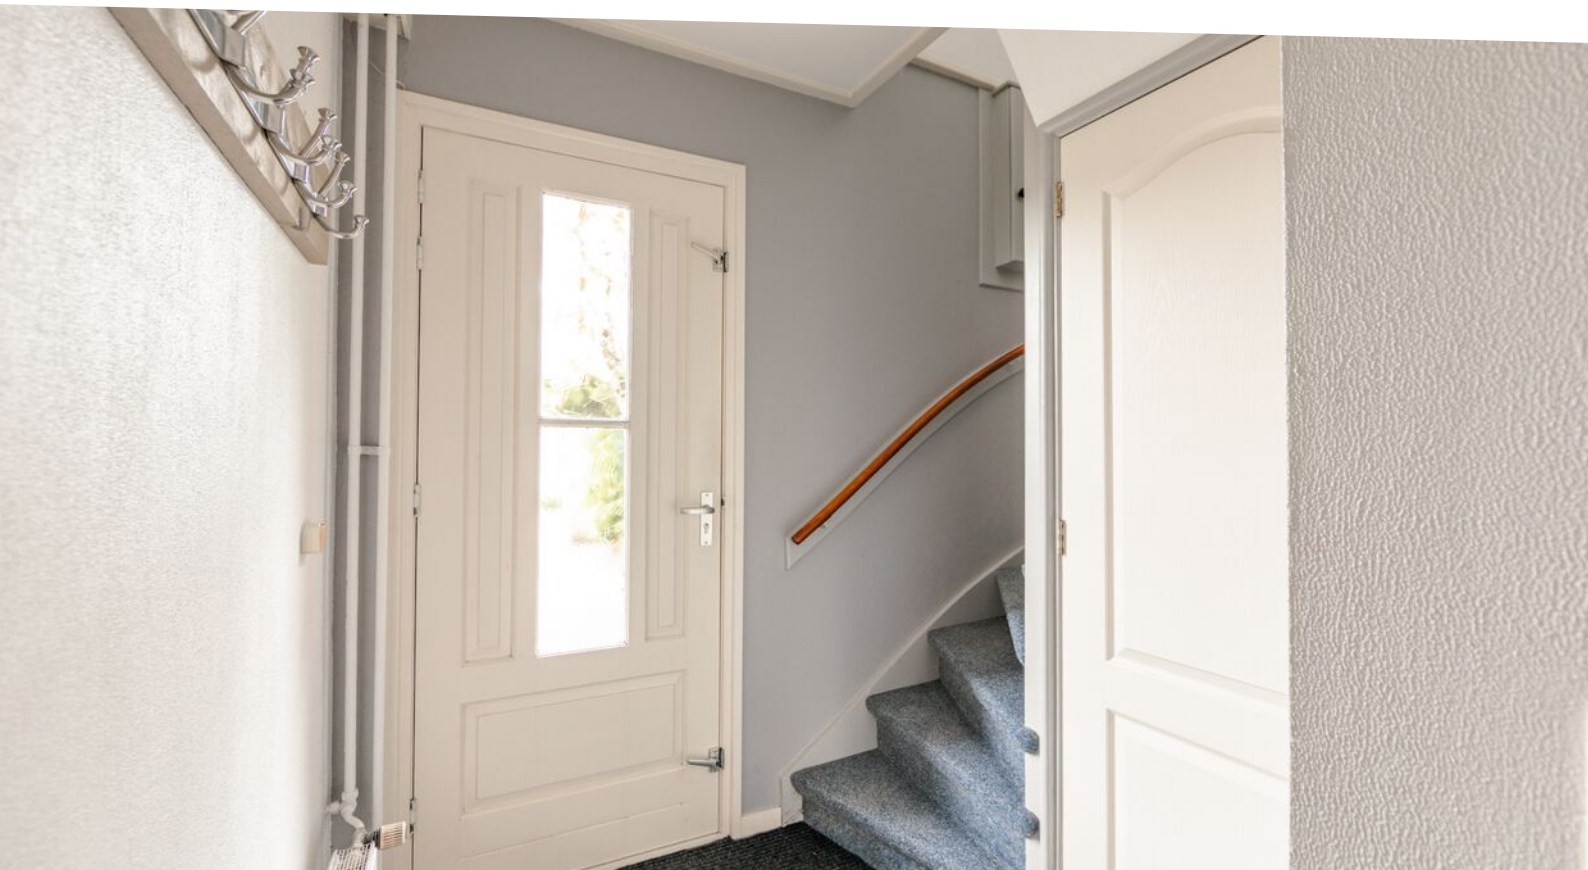























**Deze plattegronden zijn opgemaakt voor indicatieve doeleinden.
Hieraan kunnen geen rechten worden ontleend.**

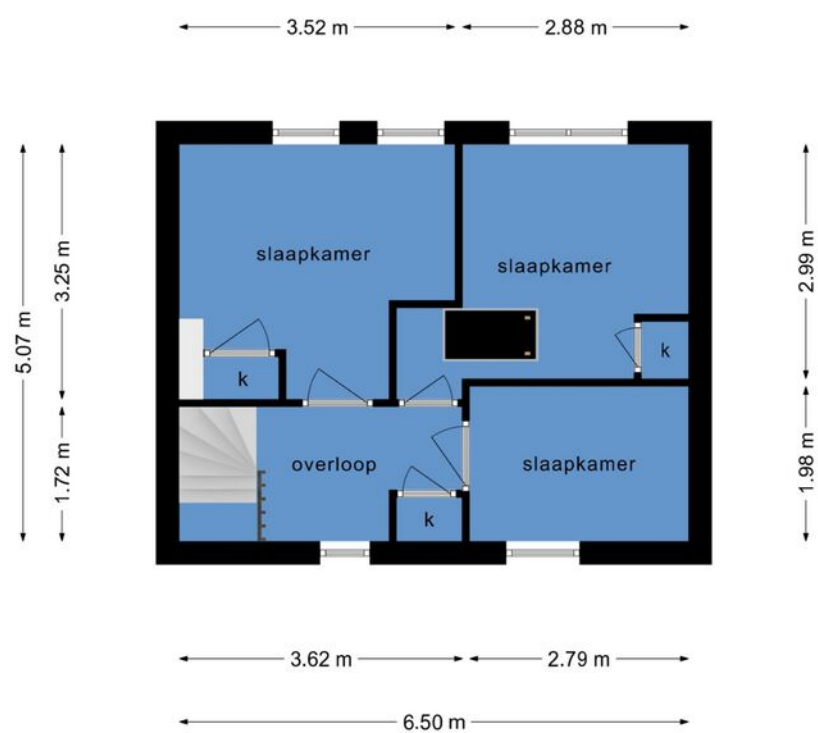

**Deze plattegronden zijn opgemaakt voor indicatieve doeleinden.
Hieraan kunnen geen rechten worden ontleend.**

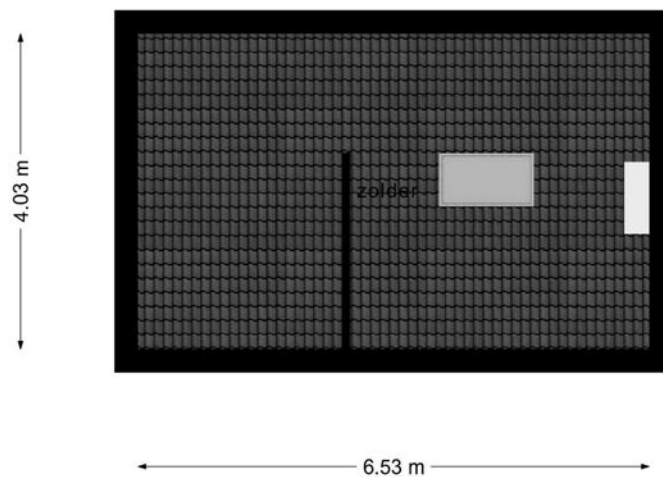

**Deze plattegronden zijn opgemaakt voor indicatieve doeleinden.
Hieraan kunnen geen rechten worden ontleend.**

LIJST VAN ZAKEN BEHORENDE BIJ

Object : Lieuwkemastraat 48, Makkum
Datum : 26 april 2022

Deze lijst van zaken is bedoeld om aan te geven welke zaken er al dan niet in de woning achterblijven. Bij onduidelijkheid of wanneer hier geen afspraken over gemaakt worden, dan houdt dat in dat de betreffende zaak niet in de woning achterblijft en door de verkoper mee wordt genomen.

	BLIJFT ACHTER	GAAT MEE	KAN WORDEN OVERGENOMEN	N.V.T.
Buiten				
Tuinaanleg/bestrating/beplanting	☒	☐	☐	☐
Buitenverlichting	☒	☐	☐	☐
Tijd- of schemerschakelaar/bewegingsm elder	☐	☐	☐	☒
Tuinhuis/buitenberging	☒	☐	☐	☐
Vijver	☐	☐	☐	☒
Broeikas	☐	☐	☐	☒
Vlaggenmast	☐	☐	☐	☒
Zonnepanelen	☐	☐	☐	☒
Woning				
Alarminstallatie	☐	☐	☐	☒
Schotel/antenne	☐	☐	☐	☒
Brievenbus	☒	☐	☐	☐
(Voordeur)bel	☒	☐	☐	☐
Rookmelders	☒	☐	☐	☐
Veiligheidssloten en overige inbraakpreventie	☒	☐	☐	☐
Screens	☒	☐	☐	☐
Rolluiken/zonwering buiten	☒	☐	☐	☐
Zonwering binnen	☐	☐	☐	☒
Vliegenhorren	☒	☐	☐	☐
Raamdecoratie, te weten				
Gordijnrails	☐	☐	☒	☐
Gordijnen	☐	☐	☒	☐
Rolgordijnen	☐	☐	☒	☐

Vitrages	☐	☐	☒	☐
Jaloezieën/lamellen	☐	☐	☐	☒
Vloerdecoratie, te weten				
Vloerbedekking/linoleum	☒	☐	☐	☐
Parketvloer/laminaat	☒	☐	☐	☐
Warmwatervoorziening / CV				
CV met toebehoren	☒	☐	☐	☐
Close-in boiler	☐	☐	☐	☒
Geiser	☐	☐	☐	☒
Thermostaat	☒	☐	☐	☐
Mechanische ventilatie/luchtbehandeling		☐	☐	☒
Airconditioning	☐	☐	☐	☒
Quooker	☐	☐	☐	☒
Open haard, houtkachel				
(Voorzet) open haard	☐	☐	☐	☒
Allesbrander	☐	☐	☐	☒
Kachels	☐	☐	☐	☒
Keuken (inbouw)apparatuur, te weten				
Keukenmeubel	☐	☐	☐	☐
(Combi)magnetron	☐	☒	☐	☐
Gaskookplaat/keramische plaat/inductie/fornuis	☒	☐	☐	☐
Oven	☐	☐	☐	☒
Vaatwasser	☐	☐	☐	☒
Afzuigkap/schouw	☒	☐	☐	☐
Koelkast/vrieskast, koelkasten keuken blijft staan, vriezer hokje achter gaat mee	☒	☒	☐	☐
Wasmachine	☐	☒	☐	☐
Wasdroger	☐	☒	☐	☐
Verlichting, te weten				
Inbouwverlichting / dimmers	☒	☐	☐	☐
Opbouwverlichting	☒	☐	☐	☐
(Losse) kasten, legplanken, te weten				
Losse kast(en)	☐	☒	☐	☐
Boeken/legplanken	☒	☐	☐	☐

Werkbank in schuur/garage	☒	☐	☐	☐
Vast bureau	☒	☐	☐	☐
Spiegelwanden	☒	☐	☐	☐
Sanitaire voorzieningen				
Badkameraccessoires	☐	☐	☐	☒
Wastafel(s)	☒	☐	☐	☐
Toiletaccessoires	☒	☐	☐	☐
Veiligheidsschakelaar wasautomaat	☐	☐	☐	☒
Waterslot wasautomaat	☐	☐	☐	☒
Sauna	☐	☐	☐	☒
Telefoontoestel/-installatie				
Telefoontoestellen	☐	☐	☐	☒
Telefooninstallatie	☐	☐	☐	☒
Voorzetramen / radiatorfolie etc., te weten				
Radiatorafwerking	☐	☐	☐	☒
Voorzetramen	☐	☐	☐	☒
Isolatievoorzieningen	☐	☐	☐	☒
Overige zaken, te weten:				
Schilderijophangstelsysteem	☒	☐	☐	☐

Aanvullende
opmerkingen:

Voor akkoord:

De verkoper(s)		De koper(s)	
Naam:		Naam:	
Plaats:		Plaats:	
Datum:		Datum:	

De verkoper(s)		De koper(s)	
Naam:		Naam:	
Plaats:		Plaats:	
Datum:		Datum:	

*Deze lijst van zaken mag uitsluitend gebruikt worden door leden van Vereniging VBO.
 Copyright VBO 2020, versie 2020_1.*

Kadastrale kaart



Kadastrale kaart

Uw referentie: Hilbert



12345 25 Deze kaart is noordgericht Perceelnummer Huisnummer Vastgestelde kadastrale grens Voorlopige kadastrale grens Administratieve kadastrale grens Bebouwing	Schaal 1: 500 Kadastrale gemeente Makkum Sectie A Perceel 4729	
---	--	---

Locatie

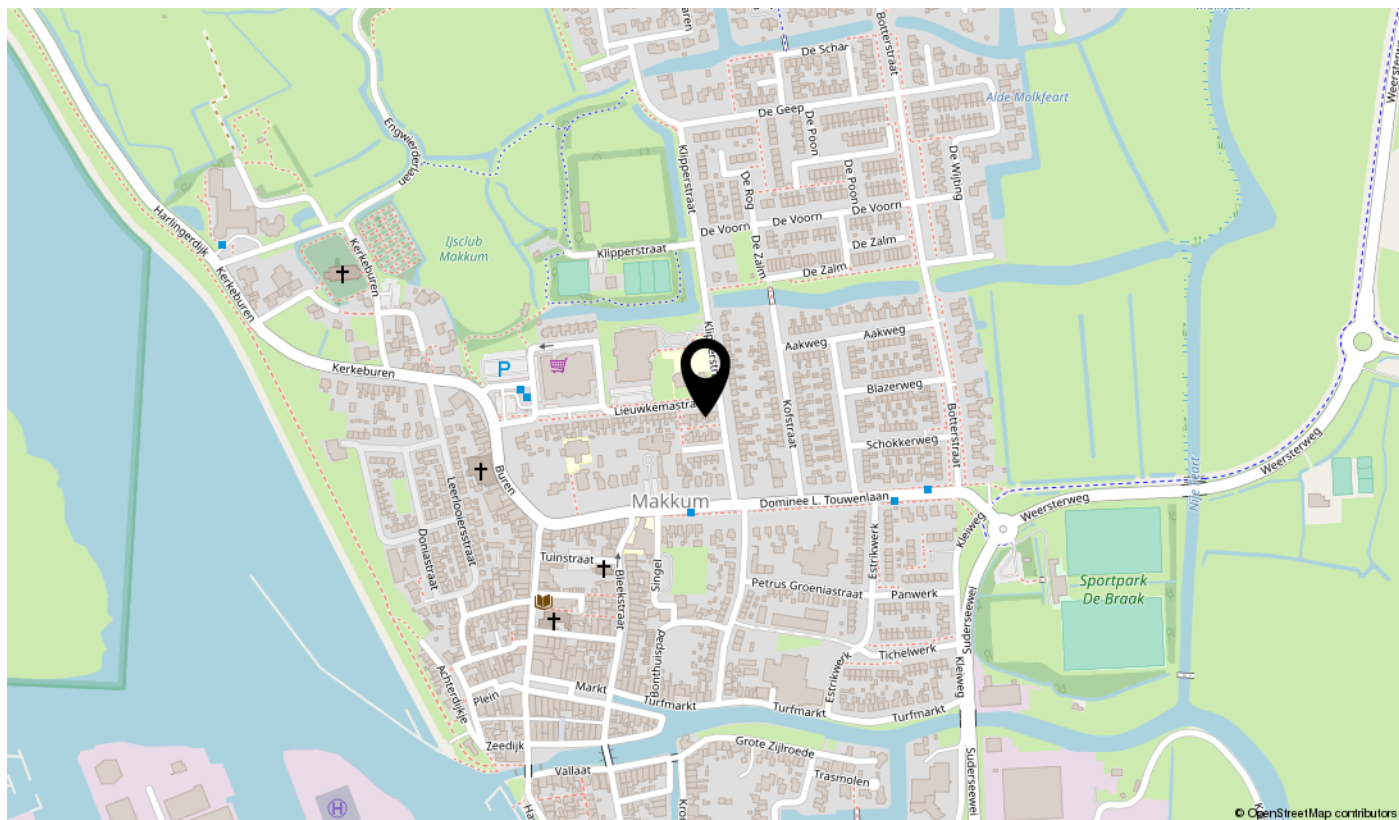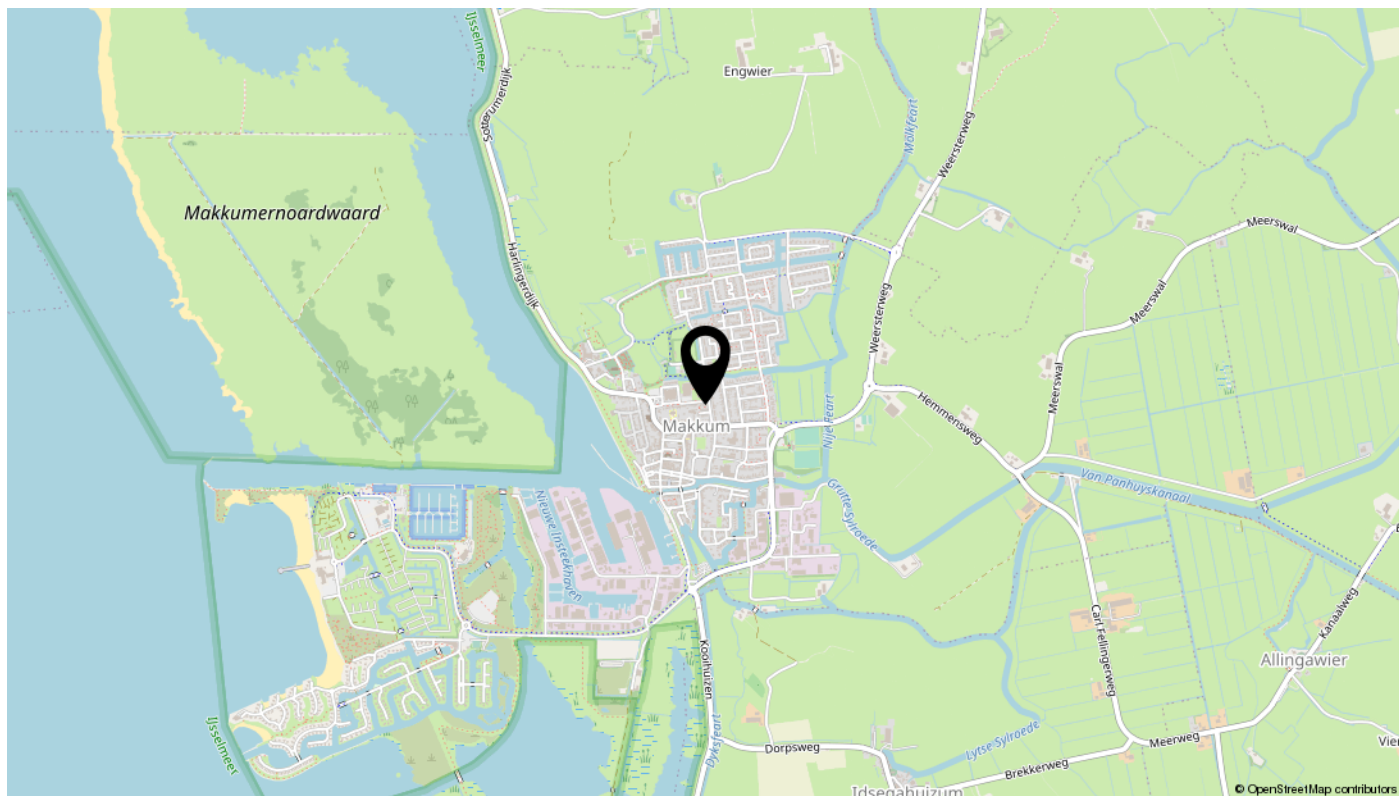

interesse

in deze mooie woning?

