

voor jou?



Buren 27
Makkum

Vraagprijs € 425.000 K.K.

 **Hilbert**
Makelaardij

\\ Kerkstraat 8, 8754 LB Makkum \\ +316 10944380 \\ info@hilbertmakelaardij.nl \\ hilbertmakelaardij.nl \\

Omschrijving

In het centrum van Makkum staat deze compleet gerenoveerde en uitgebouwde twee-onder-een-kapwoning uit 1880. Wat je niet zou vermoeden, is dat het ooit een boerderij is geweest. De indeling is verrassend. Geen rechttoe rechtaan huis, maar een unieke woning met lekker veel ruimte.

Via de voortuin met oprit voor de auto kom je bij de entree. En die is al bijzonder. Je hebt toegang tot de achtertuin en via de hal met toilet loop je door naar de gezellige woonkeuken. Deze is modern, op maat gemaakt en voorzien van diverse inbouwapparatuur en diepe lades. Via de openslaande deuren stap je zo de zonnige, besloten achtertuin op het westen in. Hier staat ook een vrijstaande houten berging.

De ruime woonkamer heeft een plavuizenvloer en over de hele begane grond ligt vloerverwarming.

Via de bordestrap bereik je de verdieping met een houten parketvloer en prachtige oude binten. Een knipoog naar het verleden. Hier zijn vier mooie slaapkamers, een dakkapel en veel bergruimte, waaronder een inloopkast.

De moderne badkamer is uitgerust met een inloopdouche, een op maat gemaakt wastafelmeubel, een wandcloset en vloerverwarming.

De woning heeft 4 zonnepanelen en is uitstekend geïsoleerd, inclusief een akoestische wand met de burens. Geen geluidsoverlast dus. De hele woning ademt een fijne sfeer uit.

Wat een heerlijke en verrassende woning hè? Lekker ruim, een fijne atmosfeer en dan ook nog eens op zo'n mooie plek aan het IJsselmeer. In het pittoreske watersportdorp Makkum, waar alle voorzieningen aanwezig zijn.

Maak snel een afspraak. Tot dan!

Exoneratiebeding

De informatie is met grote zorgvuldigheid samengesteld. Desondanks aanvaardt de verkoper noch Hilbert Makelaardij enige aansprakelijkheid voor de onjuistheid van gegevens.

De koper kan aan de inhoud van de vermelde informatie geen enkel recht ontlenen. Hij dient zelf onderzoek te plegen naar alle aspecten van de woning die voor hem van belang zijn.

Kenmerken

Overdracht

Vraagprijs	€ 425.000,- k.k.
Aanvaarding	In overleg

Bouw

Type object	Woonhuis, eengezinswoning, twee onder een kap woning
Soort bouw	Bestaande bouw
Bouwperiode	1880
Dakbedekking	Bitumen Dakpannen
Type dak	Schilddak
Keurmerken	Energie prestatie advies
Isolatievormen	Dakisolatie Dubbel glas Muurisolatie Vloerisolatie Volledig geïsoleerd

Oppervlaktes en inhoud

Perceeloppervlakte	198 m ²
Gebruiksoppervlakte wonen	133 m ²
Inhoud	472 m ³
Oppervlakte externe bergruimte	6 m ²
Oppervlakte gebouwgebonden buitenruimte	2 m ²

Indeling

Aantal bouwlagen	2
Aantal kamers	5 (waarvan 4 slaapkamers)
Aantal badkamers	1

Locatie

Ligging	Beschutte ligging In centrum Nabij openbaar vervoer Nabij school Nabij winkelcentrum
---------	--

Tuin

Type	Voortuin
------	----------

Kenmerken

Oriëntering	Oosten
Staat	Goed onderhouden
Tuin 2 - Type	Achtertuint
Tuin 2 - Hoofdtuin	Ja
Tuin 2 - Oriëntering	West
Tuin 2 - Heeft een achterom	Ja
Tuin 2 - Staat	Goed onderhouden

CV ketel

CV ketel	Nefit Topline
Warmtebron	Gas
Bouwjaar	2010
Combiketel	Ja
Eigendom	Eigendom

Uitrusting

Aantal parkeerplaatsen	2
Warm water	CV-ketel
Verwarmingssysteem	Centrale verwarming Vloerverwarming
Heeft kabel-tv	Ja
Tuin aanwezig	Ja
Beschikt over een internetverbinding	Ja
Heeft schuur/berging	Ja
Heeft een dakraam	Ja

Kadastrale gegevens

Eigendom	Eigen grond
----------	-------------





















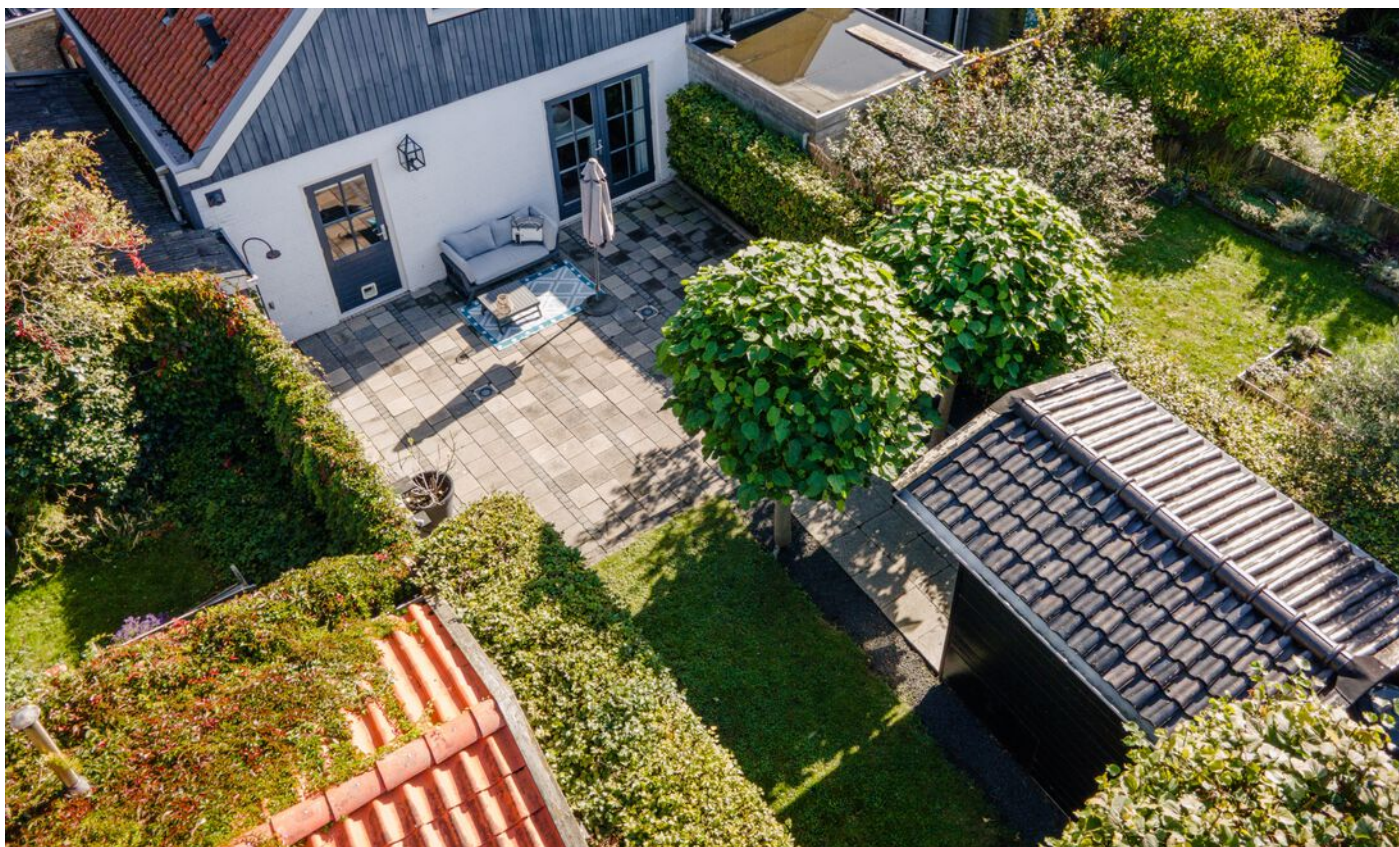

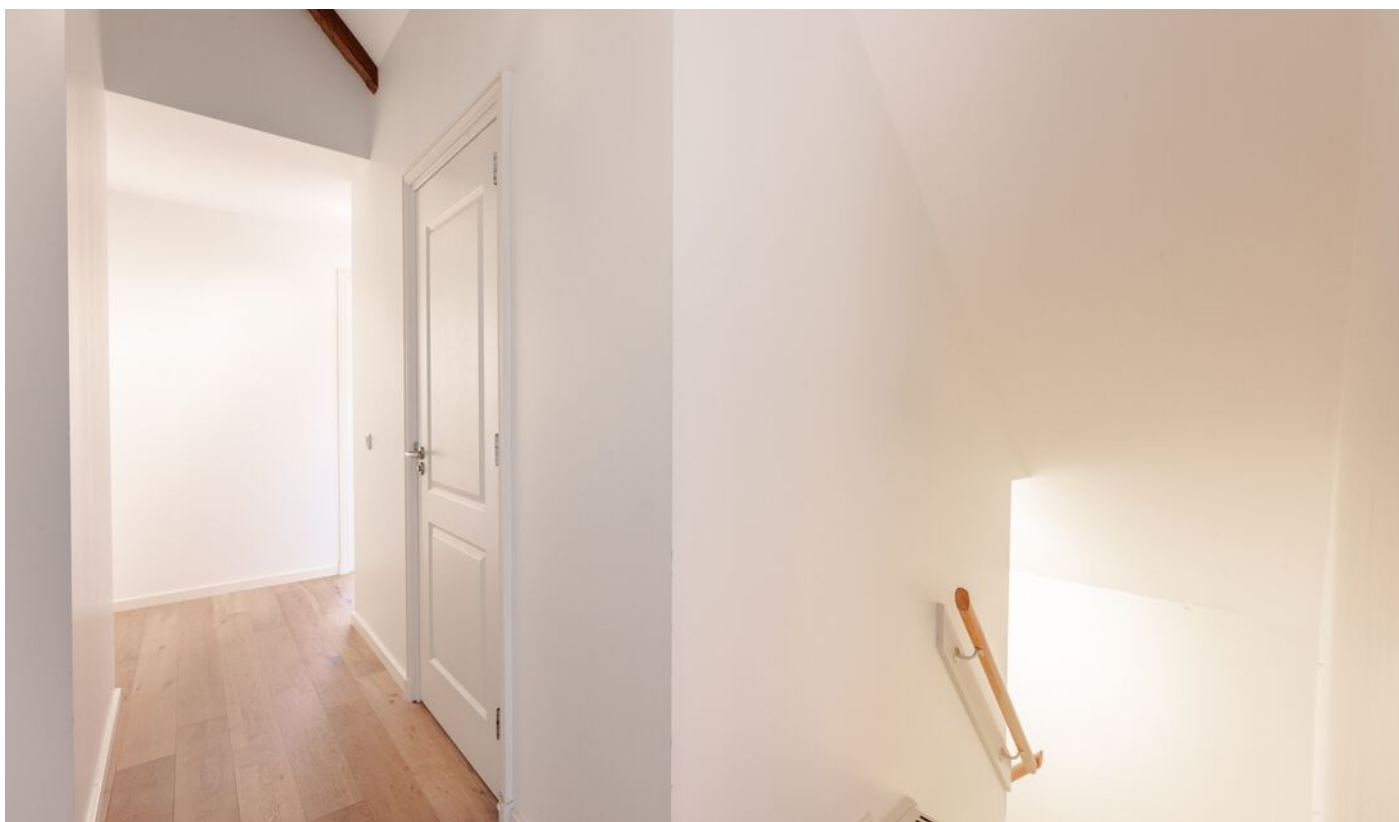













Bekijk deze woningvideo online!



Buren 27, Makkum



Scan deze code
en bekijk de woningvideo
op je mobiel!



Plattegrond




Aan de plattegronden kunnen geen rechten worden ontleend
© Zibber www.zibber.nl

Plattegrond



Aan de plattegronden kunnen geen rechten worden ontleend
© Zibber www.zibber.nl

Plattegrond

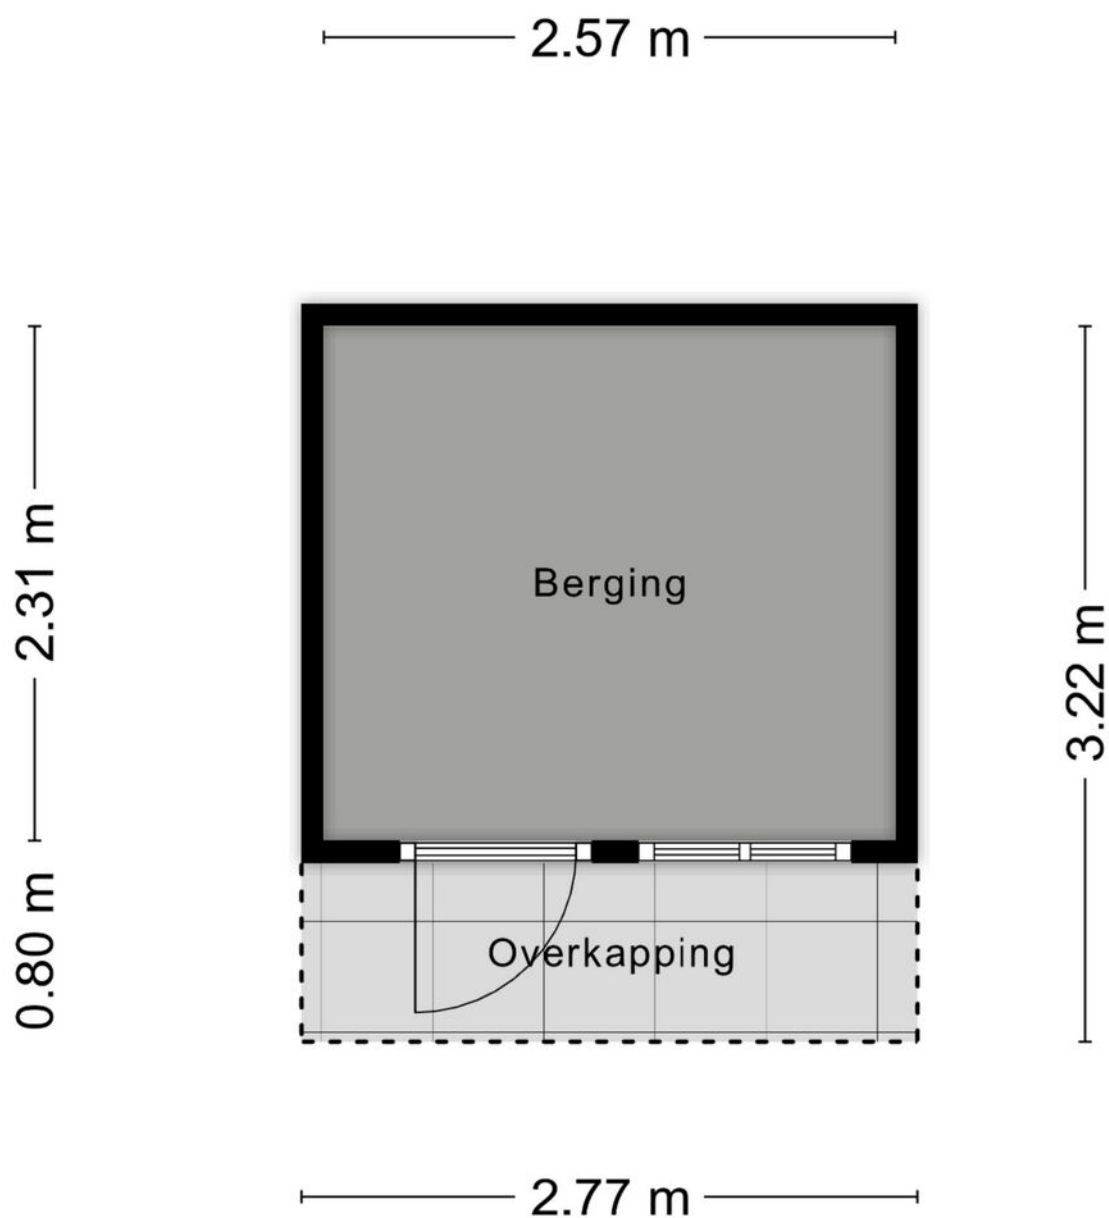

Aan de plattegronden kunnen geen rechten worden ontleend
© Zibber www.zibber.nl

LIJST VAN ZAKEN, BEHORENDE BIJ

LIJST VAN ZAKEN, BEHORENDE BIJ

OBJECT :

DATUM :

Deze lijst van zaken is bedoeld om aan te geven welke zaken er al dan niet in de woning achterblijven. Bij onduidelijkheid of wanneer hier geen afspraken over gemaakt worden, dan houdt dat in dat de betreffende zaak niet in de woning achterblijft en door de verkoper mee wordt genomen.

	Blijft achter	Gaat mee	Kan worden overgenomen	N.v.t.
--	---------------	----------	------------------------	--------

BUITEN

Tuinaanleg/bestrating/beplanting	☐	☐	☐	☐
Buitenverlichting	☐	☐	☐	☐
Tijd- of schemerschakelaar / Bewegingsmelder	☐	☐	☐	☐
Tuinhuis/buitenberging	☐	☐	☐	☐
Vijver	☐	☐	☐	☐
Broeikas	☐	☐	☐	☐
Vlaggenmast	☐	☐	☐	☐
Zonnepanelen	☐	☐	☐	☐
Vul evt. andere zaken in	☐	☐	☐	☐

WONING

Alarminstallatie	☐	☐	☐	☐
Schotel/antenne	☐	☐	☐	☐
Brievenbus	☐	☐	☐	☐
(Voordeur)bel	☐	☐	☐	☐
Rookmelders	☐	☐	☐	☐

Lijst van zaken, behorende bij

Deze lijst van zaken mag uitsluitend gebruikt worden door leden van Vereniging VBO. Copyright VBO 2022, versie 2022_1.

Naam kantoor:

Paraaf verkoper:

Paraaf koper:

Object:

	Blijft achter	Gaat mee	Kan worden overgenomen	N.v.t.
--	---------------	----------	------------------------	--------

WONING

Veiligheidssloten en overige inbraakpreventie	☐	☐	☐	☐
Screens Vul in: 'voor' of 'achter'	☐	☐	☐	☐
Vul in op welke etage(s)				
Rolluiken/zonwering buiten Vul in: 'voor' of 'achter'	☐	☐	☐	☐
Zonwering binnen Vul in: 'voor' of 'achter'	☐	☐	☐	☐
Vul in op welke etage(s)				
Vliegenhorren	☐	☐	☐	☐
Vul evt. andere zaken in	☐	☐	☐	☐

RAAMDECORATIE, TE WETEN

Gordijnrails Vul in op welke etage(s)	☐	☐	☐	☐
Gordijnen Vul in op welke etage(s)	☐	☐	☐	☐
Rolgordijnen Vul in op welke etage(s)	☐	☐	☐	☐
Vitrages Vul in op welke etage(s)	☐	☐	☐	☐
Jaloezieën / lamellen Vul in op welke etage(s)	☐	☐	☐	☐
Vul evt. andere zaken in	☐	☐	☐	☐

VLOERDECORATIE, TE WETEN

Vloerbedekking / linoleum Vul in op welke etage(s)	☐	☐	☐	☐
parketvloer/laminaat Vul in op welke etage(s)	☐	☐	☐	☐
Vul evt. andere zaken in	☐	☐	☐	☐

Lijst van zaken, behorende bij

Deze lijst van zaken mag uitsluitend gebruikt worden door leden van Vereniging VBO. Copyright VBO 2022, versie 2022_1.

Naam kantoor:

Paraaf verkoper:

Paraaf koper:

Object:

	Blijft achter	Gaat mee	Kan worden overgenomen	N.v.t.
--	---------------	----------	------------------------	--------

WARMWATERVOORZIENING / CV

CV met toebehoren	☐	☐	☐	☐
Close-in boiler	☐	☐	☐	☐
Geiser	☐	☐	☐	☐
Thermostaat	☐	☐	☐	☐
Mechanische ventilatie/luchtbehandeling	☐	☐	☐	☐
Airconditioning	☐	☐	☐	☐
Kokend waterkraan	☐	☐	☐	☐
Vul evt. andere zaken in	☐	☐	☐	☐

OPEN HAARD, HOUTKACHEL

Voorzet) open haard Vul in: 'met' of 'zonder' toebehoren	☐	☐	☐	☐
Allesbrander	☐	☐	☐	☐
Kachels	☐	☐	☐	☐
Vul evt. andere zaken in	☐	☐	☐	☐

KEUKEN (INBOUW)APPARATUUR, TE WETEN:

Keukenmeubel	☐	☐	☐	☐
(Combi)magnetron	☐	☐	☐	☐
Gaskookplaat / keramische plaat / inductie / fornuis	☐	☐	☐	☐
Oven	☐	☐	☐	☐
Vaatwasser	☐	☐	☐	☐
Afzuigkap / schouw	☐	☐	☐	☐
Koelkast / vrieskast	☐	☐	☐	☐

Lijst van zaken, behorende bij

Deze lijst van zaken mag uitsluitend gebruikt worden door leden van Vereniging VBO. Copyright VBO 2022, versie 2022_1.

Naam kantoor:

Paraaf verkoper:

Paraaf koper:

Object:

	Blijft achter	Gaat mee	Kan worden overgenomen	N.v.t.
--	---------------	----------	------------------------	--------

KEUKEN (INBOUW)APPARATUUR, TE WETEN:

Wasmachine	☐	☐	☐	☐
Wasdroger	☐	☐	☐	☐
Vul evt. andere zaken in	☐	☐	☐	☐

VERLICHTING, TE WETEN:

Inbouwverlichting / dimmers	☐	☐	☐	☐
Opbouwverlichting	☐	☐	☐	☐
Vul evt. andere zaken in	☐	☐	☐	☐

(LOSSE) KASTEN, LEGPLANKEN, TE WETEN:

Losse kast(en)	☐	☐	☐	☐
Boeken/legplanken	☐	☐	☐	☐
Werkbank in schuur / garage	☐	☐	☐	☐
Vast bureau	☐	☐	☐	☐
Spiegelwanden	☐	☐	☐	☐
Vul evt. andere zaken in	☐	☐	☐	☐

SANITAIRE VOORZIENINGEN

Badkameraccessoires	☐	☐	☐	☐
Wastafel(s)	☐	☐	☐	☐
Toiletaccessoires	☐	☐	☐	☐
Veiligheidsschakelaar wasautomaat	☐	☐	☐	☐
Waterslot wasautomaat	☐	☐	☐	☐
Sauna Vul in: 'met' of 'zonder' toebehoren	☐	☐	☐	☐
Vul evt. andere zaken in	☐	☐	☐	☐

Lijst van zaken, behorende bij

Deze lijst van zaken mag uitsluitend gebruikt worden door leden van Vereniging VBO. Copyright VBO 2022, versie 2022_1.

Naam kantoor:

Paraaf verkoper:

Paraaf koper:

Object:

	Blijft achter	Gaat mee	Kan worden overgenomen	N.v.t.
--	---------------	----------	------------------------	--------

TELEFOONTOESTEL /-INSTALLATIE

Telefoon toestellen	☐	☐	☐	☐
Telefoon installatie	☐	☐	☐	☐
Vul evt. andere zaken in	☐	☐	☐	☐

VOORZETRAMEN / RADIATORFOLIE ETC., TE WETEN:

Radiatorafwerking	☐	☐	☐	☐
Voorzetramen	☐	☐	☐	☐
Isolatievoorzieningen	☐	☐	☐	☐
Vul evt. andere zaken in	☐	☐	☐	☐

OVERIGE ZAKEN, TE WETEN:

Schilderijophangstelsysteem	☐	☐	☐	☐
Vul evt. andere zaken in	☐	☐	☐	☐
Vul evt. andere zaken in	☐	☐	☐	☐
Voor akkoord:
De verkoper(s)

Voor akkoord:
De koper(s)

Naam :

Naam :

Plaats :

Plaats :

Datum :

Datum :

Lijst van zaken, behorende bij

Deze lijst van zaken mag uitsluitend gebruikt worden door leden van Vereniging VBO. Copyright VBO 2022, versie 2022_1.

Naam kantoor:

Paraaf verkoper:

Paraaf koper:

Object:

Kadastrale kaart

Kadastrale kaart

Uw referentie: HMO



12345
25

Deze kaart is noordgericht

Perceelnummer

Huisnummer

Vastgestelde kadastrale grens

Voorlopige kadastrale grens

Administratieve kadastrale grens

Bebouwing

Voor een eensluidend uittreksel, geleverd op 8 september 2025

De bewaarder van het kadaster en de openbare registers

Schaal 1: 500

Kadastrale gemeente Makkum

Sectie A

Perceel 4294



Aan dit uittreksel kunnen geen betrouwbare maten worden ontleend.

De Dienst voor het kadaster en de openbare registers behoudt zich de intellectuele eigendomsrechten voor, waaronder het auteursrecht en het databankenrecht.

kadaster



Locatie

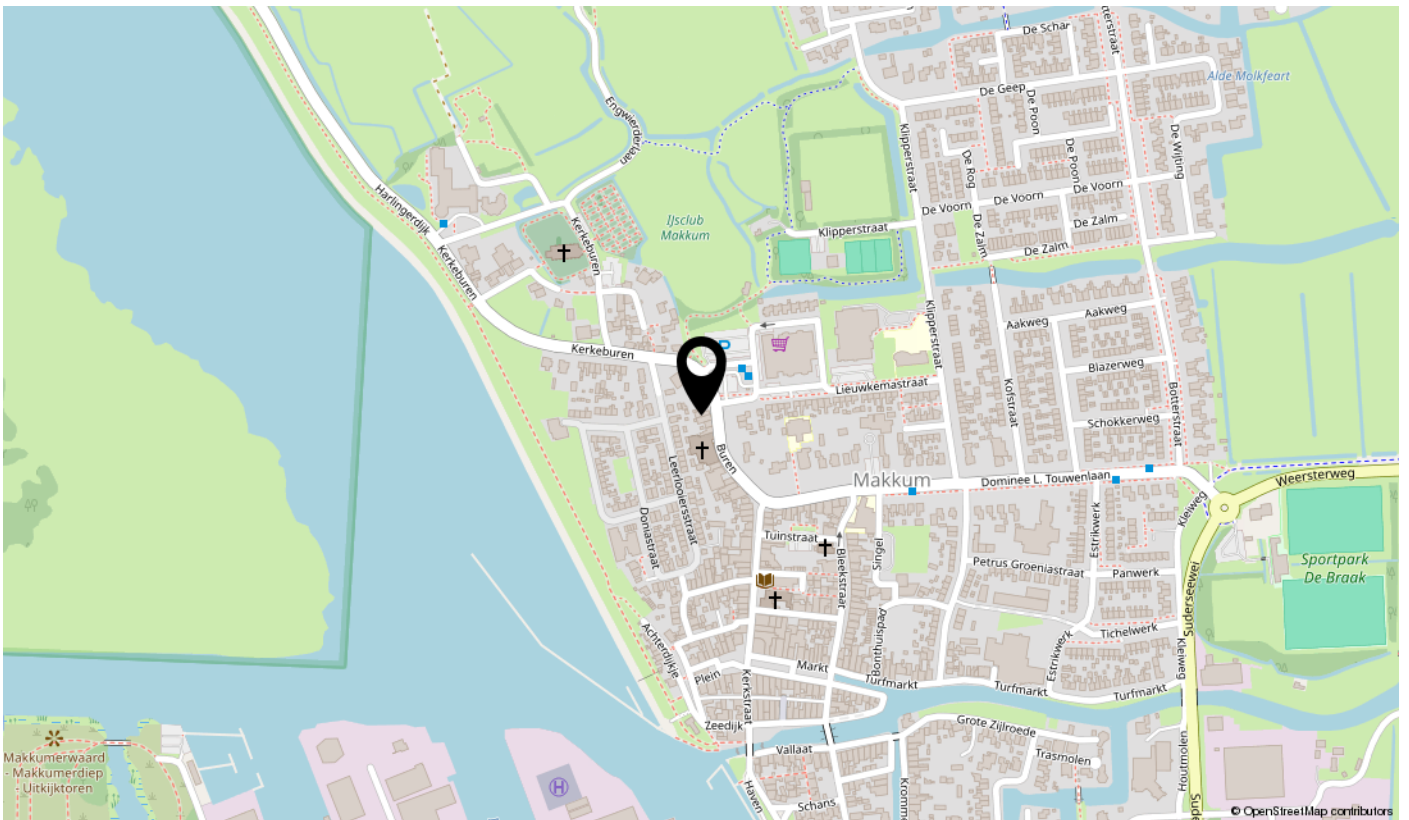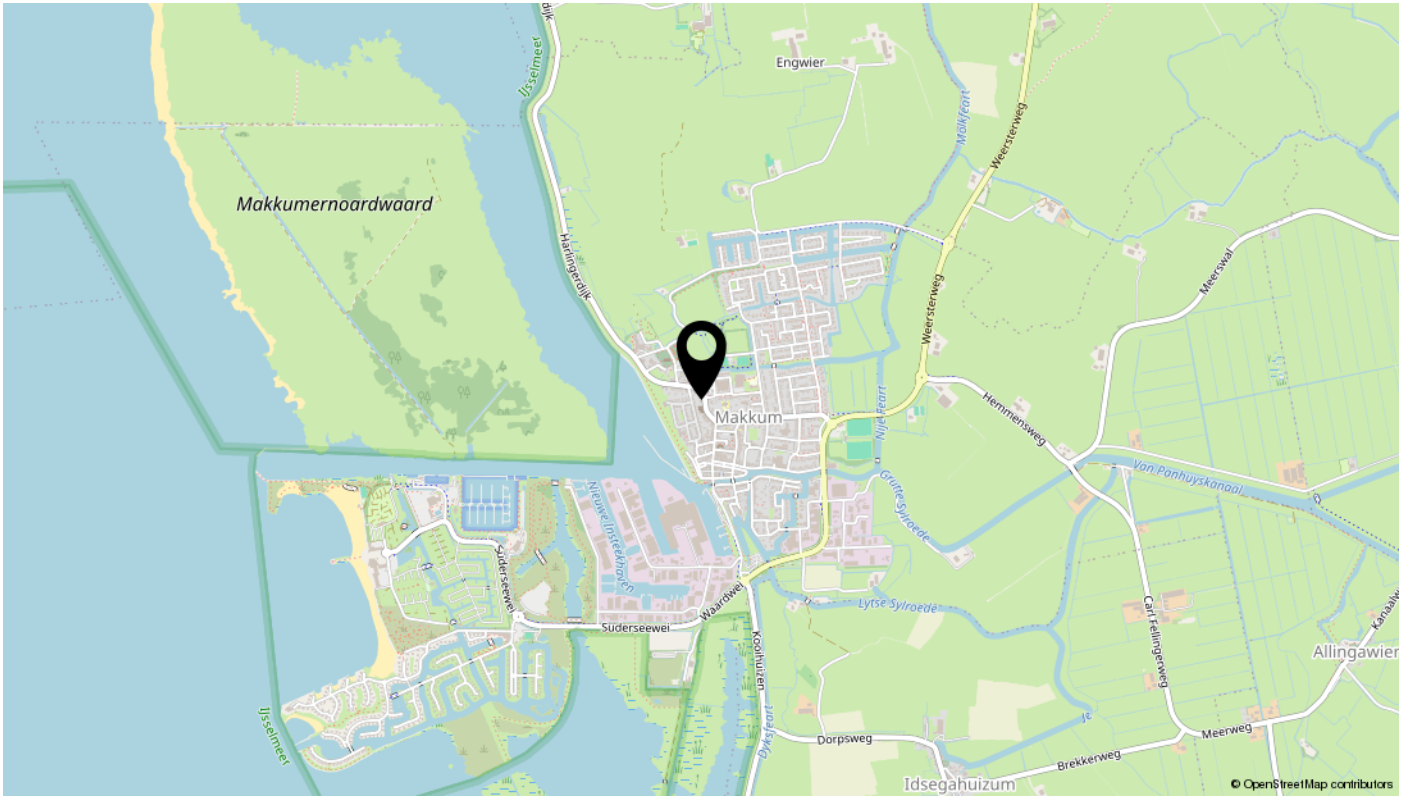

interesse

in deze mooie woning?



Hilbert
Makelaardij