

voor jou?



Slotmakersstraat 13
Makkum

Vraagprijs € 415.000 K.K.



Omschrijving

Achter de dijk aan het IJsselmeer ligt weer een bijzondere, nagenoeg vrijstaande woning uit circa 1815. Een voormalige koemelkerij en zuivelwinkel midden in het centrum van Makkum. Van buiten doet niets vermoeden wat er zich achter de gevel bevindt. Het zijn namelijk twee wooneenheden onder één dak. En dat maakt het nét even anders dan standaard.

Via de ruime achtertuin van 16 meter diep en 13 meter breed op het zuiden, kom je bij de voordeur van de woning. Er is een doorgang naar de garage, een overkapping en de voormalige geitenschuur biedt volop bergruimte.

Via de ruime hal kom je in de L-vormige woonkamer met een houtkachel. Vanuit daar heb je toegang tot bijvoorbeeld een werkkamer, praktijk aan huis of een slaapkamer als je levensloopbestendig wilt wonen.

De gezellige woonkeuken is voorzien van diverse inbouwapparatuur en heeft een deur naar de tuin. Via de doorgang naar de toiletruimte en bijkeuken kom je in de moderne badkamer met ligbad, douche en een wastafelmeubel.

Boven kom je via de ruime overloop met veel kastruimte in maar liefst vier slaapkamers. Er zijn drie dakkapellen. En dan is er ook nog een bergzolder waar je lekker veel spullen kwijt kunt.

Je loopt zo voor een boodschap naar de winkels of voor een drankje naar een gezellig terrasje. En na een dag hard werken? Dan wandel je het achterdijkje op en stap je zo aan boord van je eigen boot om lekker te gaan varen. Hoe leuk is dat?

Krijg je er al zin in? Maak dan snel een afspraak!

Exoneratiebeding

De informatie is met grote zorgvuldigheid samengesteld. Desondanks aanvaardt de verkoper noch Hilbert Makelaardij enige aansprakelijkheid voor de onjuistheid van gegevens. De koper kan aan de inhoud van de vermelde informatie geen enkel recht ontleen. Hij dient zelf onderzoek te plegen naar alle aspecten van de woning die voor hem van belang zijn.

Kenmerken

Overdracht

Vraagprijs	€ 415.000,- k.k.
Aanvaarding	In overleg

Bouw

Type object	Woonhuis, eengezinswoning, vrijstaande woning
Soort bouw	Bestaande bouw
Bouwperiode	1815
Dakbedekking	Bitumen Dakpannen
Type dak	Samengesteld
Keurmerken	Energie prestatie advies
Isolatievormen	Dakisolatie Dubbel glas Muurisolatie Vloerisolatie

Oppervlaktes en inhoud

Perceeloppervlakte	332 m ²
Gebruiksoppervlakte wonen	154 m ²
Inhoud	695 m ³
Oppervlakte overige inpandige ruimten	34 m ²
Oppervlakte externe bergruimte	23 m ²
Oppervlakte gebouwgebonden buitenruimte	7 m ²

Indeling

Aantal bouwlagen	3
Aantal kamers	6 (waarvan 5 slaapkamers)
Aantal badkamers	1

Locatie

Ligging	Beschutte ligging Havengebied In centrum Nabij openbaar vervoer Nabij school
---------	--

Tuin

Type	Achtertuint
------	-------------

Kenmerken

Hoofdtuin	Ja
Oriëntering	Zuiden
Heeft een achterom	Ja
Staat	Goed onderhouden
Energieverbruik	
Energielabel	C
CV ketel	
CV ketel	Intergas
Warmtebron	Gas
Bouwjaar	2014
Combiketel	Ja
Eigendom	Eigendom
Uitrusting	
Aantal parkeerplaatsen	2
Aantal overdekte parkeerplaatsen	1
Warm water	CV-ketel
Verwarmingssysteem	Centrale verwarming Houtkachel
Parkeergelegenheid	Vrijstaande stenen garage
Heeft kabel-tv	Ja
Tuin aanwezig	Ja
Heeft een garage	Ja
Beschikt over een internetverbinding	Ja
Heeft schuur/berging	Ja
Heeft een dakraam	Ja
Heeft ventilatie	Ja
Kadastrale gegevens	
Eigendom	Eigen grond



































Bekijk deze woningvideo online!



Slotmakersstraat 13, Makkum



Scan deze code
en bekijk de woningvideo
op je mobiel!



Plattegrond




Aan de plattegronden kunnen geen rechten worden ontleend
© Zibber www.zibber.nl

Plattegrond




Aan de plattegronden kunnen geen rechten worden ontleend
© Zibber www.zibber.nl

Plattegrond

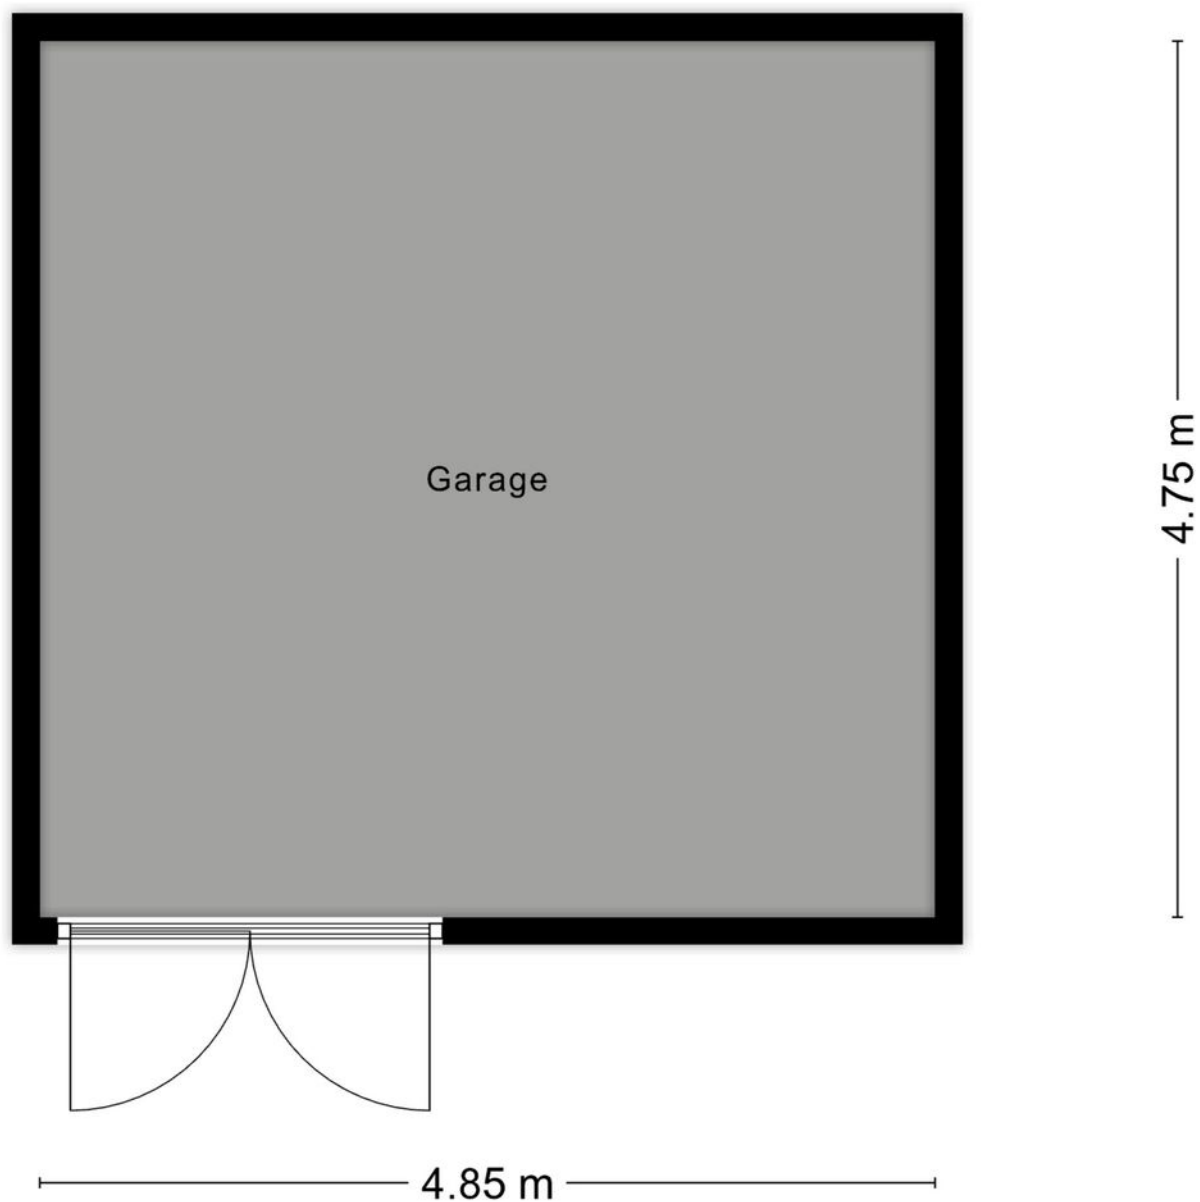

Aan de plattegronden kunnen geen rechten worden ontleend
© Zibber www.zibber.nl

Plattegrond

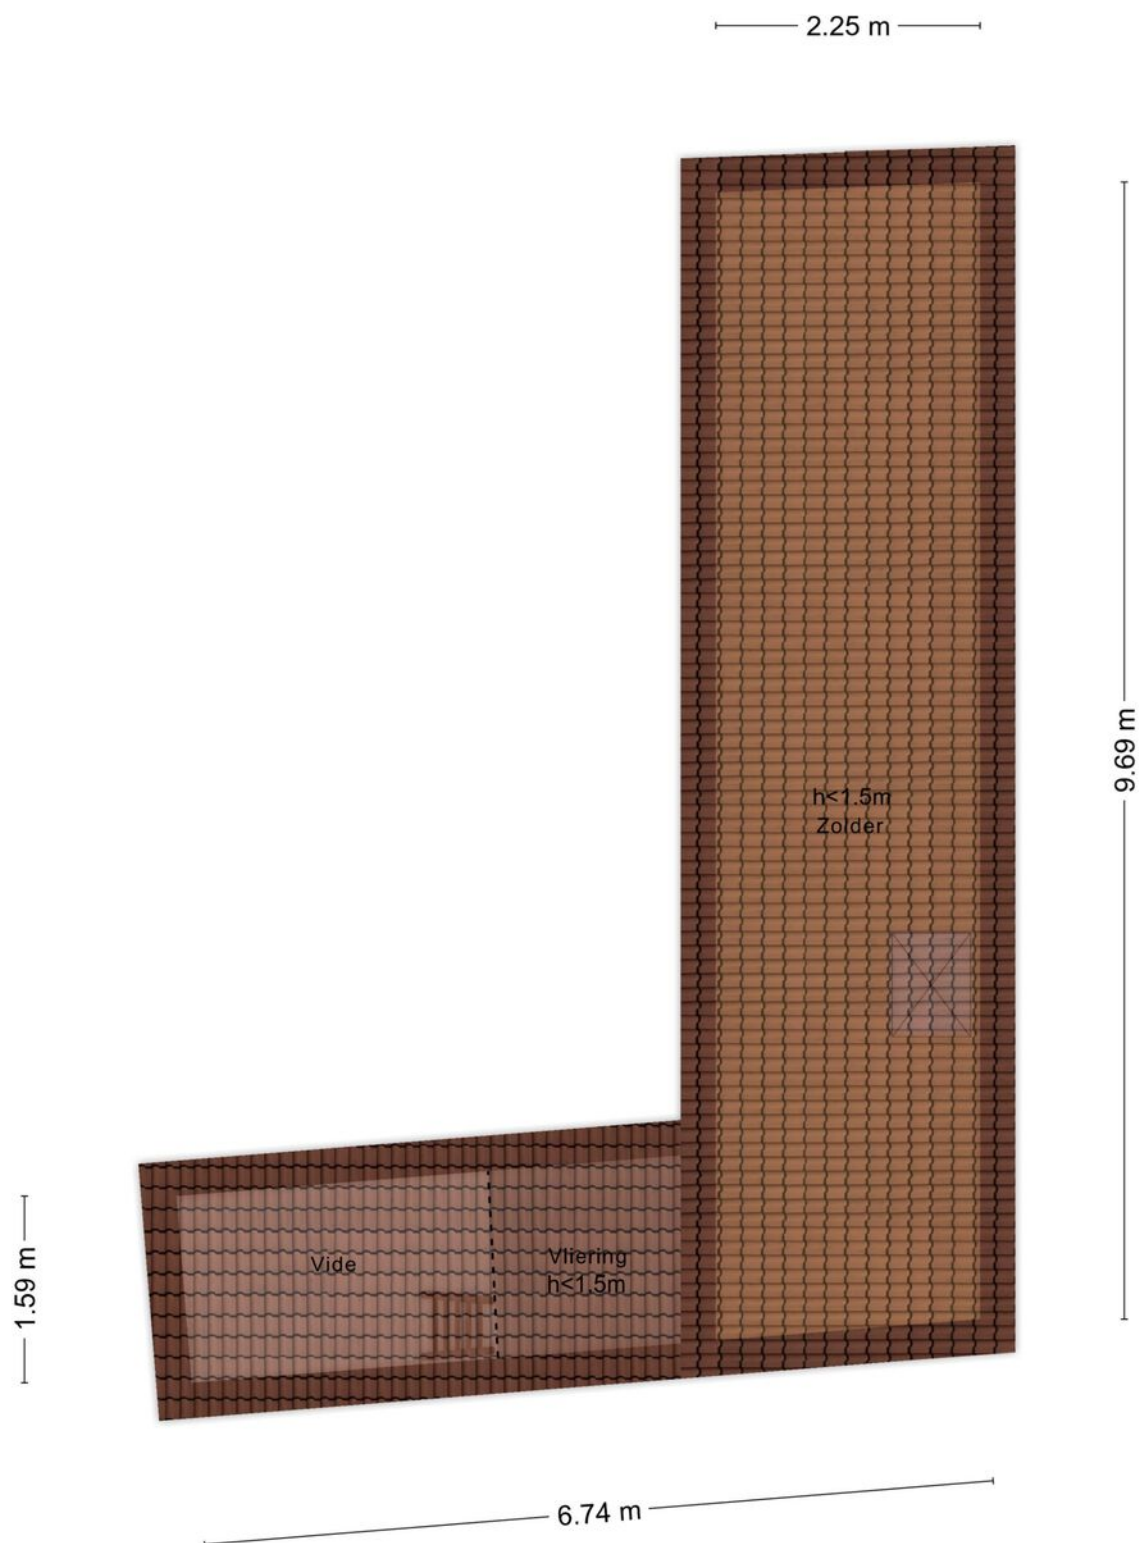

Aan de plattegronden kunnen geen rechten worden ontleend
© Zibber www.zibber.nl

LIJST VAN ZAKEN, BEHORENDE BIJ

LIJST VAN ZAKEN, BEHORENDE BIJ

OBJECT :

DATUM :

Deze lijst van zaken is bedoeld om aan te geven welke zaken er al dan niet in de woning achterblijven. Bij onduidelijkheid of wanneer hier geen afspraken over gemaakt worden, dan houdt dat in dat de betreffende zaak niet in de woning achterblijft en door de verkoper mee wordt genomen.

	Blijft achter	Gaat mee	Kan worden overgenomen	N.v.t.
--	---------------	----------	------------------------	--------

BUITEN

Tuinaanleg/bestrating/beplanting	☐	☐	☐	☐
Buitenverlichting	☐	☐	☐	☐
Tijd- of schemerschakelaar / Bewegingsmelder	☐	☐	☐	☐
Tuinhuis/buitenberging	☐	☐	☐	☐
Vijver	☐	☐	☐	☐
Broeikas	☐	☐	☐	☐
Vlaggenmast	☐	☐	☐	☐
Zonnepanelen	☐	☐	☐	☐
Vul evt. andere zaken in	☐	☐	☐	☐

WONING

Alarminstallatie	☐	☐	☐	☐
Schotel/antenne	☐	☐	☐	☐
Brievenbus	☐	☐	☐	☐
(Voordeur)bel	☐	☐	☐	☐
Rookmelders	☐	☐	☐	☐

Lijst van zaken, behorende bij

Deze lijst van zaken mag uitsluitend gebruikt worden door leden van Vereniging VBO. Copyright VBO 2022, versie 2022_1.

Naam kantoor:

Paraaf verkoper:

Paraaf koper:

Object:

	Blijft achter	Gaat mee	Kan worden overgenomen	N.v.t.
--	---------------	----------	------------------------	--------

WONING

Veiligheidssloten en overige inbraakpreventie	☐	☐	☐	☐
Screens Vul in: 'voor' of 'achter'	☐	☐	☐	☐
Vul in op welke etage(s)				
Rolluiken/zonwering buiten Vul in: 'voor' of 'achter'	☐	☐	☐	☐
Zonwering binnen Vul in: 'voor' of 'achter'	☐	☐	☐	☐
Vul in op welke etage(s)				
Vliegenhorren	☐	☐	☐	☐
Vul evt. andere zaken in	☐	☐	☐	☐

RAAMDECORATIE, TE WETEN

Gordijnrails Vul in op welke etage(s)	☐	☐	☐	☐
Gordijnen Vul in op welke etage(s)	☐	☐	☐	☐
Rolgordijnen Vul in op welke etage(s)	☐	☐	☐	☐
Vitrages Vul in op welke etage(s)	☐	☐	☐	☐
Jaloezieën / lamellen Vul in op welke etage(s)	☐	☐	☐	☐
Vul evt. andere zaken in	☐	☐	☐	☐

VLOERDECORATIE, TE WETEN

Vloerbedekking / linoleum Vul in op welke etage(s)	☐	☐	☐	☐
parketvloer/laminaat Vul in op welke etage(s)	☐	☐	☐	☐
Vul evt. andere zaken in	☐	☐	☐	☐

Lijst van zaken, behorende bij

Deze lijst van zaken mag uitsluitend gebruikt worden door leden van Vereniging VBO. Copyright VBO 2022, versie 2022_1.

Naam kantoor:

Paraaf verkoper:

Paraaf koper:

Object:

	Blijft achter	Gaat mee	Kan worden overgenomen	N.v.t.
--	---------------	----------	------------------------	--------

KEUKEN (INBOUW) APPARATUUR, TE WETEN:

Wasmachine	☐	☐	☐	☐
Wasdroger	☐	☐	☐	☐
Vul evt. andere zaken in	☐	☐	☐	☐

VERLICHTING, TE WETEN:

Inbouwverlichting / dimmers	☐	☐	☐	☐
Opbouwverlichting	☐	☐	☐	☐
Vul evt. andere zaken in	☐	☐	☐	☐

(LOSSE) KASTEN, LEGPLANKEN, TE WETEN:

Losse kast(en)	☐	☐	☐	☐
Boeken/legplanken	☐	☐	☐	☐
Werkbank in schuur / garage	☐	☐	☐	☐
Vast bureau	☐	☐	☐	☐
Spiegelwanden	☐	☐	☐	☐
Vul evt. andere zaken in	☐	☐	☐	☐

SANITAIRE VOORZIENINGEN

Badkameraccessoires	☐	☐	☐	☐
Wastafel(s)	☐	☐	☐	☐
Toiletaccessoires	☐	☐	☐	☐
Veiligheidsschakelaar wasautomaat	☐	☐	☐	☐
Waterslot wasautomaat	☐	☐	☐	☐
Sauna Vul in: 'met' of 'zonder' toebehoren	☐	☐	☐	☐
Vul evt. andere zaken in	☐	☐	☐	☐

Lijst van zaken, behorende bij

Deze lijst van zaken mag uitsluitend gebruikt worden door leden van Vereniging VBO. Copyright VBO 2022, versie 2022_1.

Naam kantoor:

Paraaf verkoper:

Paraaf koper:

Object:

	Blijft achter	Gaat mee	Kan worden overgenomen	N.v.t.
--	---------------	----------	------------------------	--------

WARMWATERVOORZIENING / CV

CV met toebehoren	☐	☐	☐	☐
Close-in boiler	☐	☐	☐	☐
Geiser	☐	☐	☐	☐
Thermostaat	☐	☐	☐	☐
Mechanische ventilatie/luchtbehandeling	☐	☐	☐	☐
Airconditioning	☐	☐	☐	☐
Kokend waterkraan	☐	☐	☐	☐
Vul evt. andere zaken in	☐	☐	☐	☐

OPEN HAARD, HOUTKACHEL

Voorzet) open haard Vul in: 'met' of 'zonder' toebehoren	☐	☐	☐	☐
Allesbrander	☐	☐	☐	☐
Kachels	☐	☐	☐	☐
Vul evt. andere zaken in	☐	☐	☐	☐

KEUKEN (INBOUW)APPARATUUR, TE WETEN:

Keukenmeubel	☐	☐	☐	☐
(Combi)magnetron	☐	☐	☐	☐
Gaskookplaat / keramische plaat / inductie / fornuis	☐	☐	☐	☐
Oven	☐	☐	☐	☐
Vaatwasser	☐	☐	☐	☐
Afzuigkap / schouw	☐	☐	☐	☐
Koelkast / vrieskast	☐	☐	☐	☐

Lijst van zaken, behorende bij

Deze lijst van zaken mag uitsluitend gebruikt worden door leden van Vereniging VBO. Copyright VBO 2022, versie 2022_1.

Naam kantoor:

Paraaf verkoper:

Paraaf koper:

Object:

	Blijft achter	Gaat mee	Kan worden overgenomen	N.v.t.
--	---------------	----------	------------------------	--------

TELEFOONTOESTEL /-INSTALLATIE

Telefoon toestellen	☐	☐	☐	☐
Telefoon installatie	☐	☐	☐	☐
Vul evt. andere zaken in	☐	☐	☐	☐

VOORZETRAMEN / RADIATORFOLIE ETC., TE WETEN:

Radiatorafwerking	☐	☐	☐	☐
Voorzetramen	☐	☐	☐	☐
Isolatievoorzieningen	☐	☐	☐	☐
Vul evt. andere zaken in	☐	☐	☐	☐

OVERIGE ZAKEN, TE WETEN:

Schilderijophangstelsysteem	☐	☐	☐	☐
Vul evt. andere zaken in	☐	☐	☐	☐
Vul evt. andere zaken in	☐	☐	☐	☐
Voor akkoord:
De verkoper(s)

Voor akkoord:
De koper(s)

Naam :

Plaats :

Datum :

Naam :

Plaats :

Datum :

Lijst van zaken, behorende bij

Deze lijst van zaken mag uitsluitend gebruikt worden door leden van Vereniging VBO. Copyright VBO 2022, versie 2022_1.

Naam kantoor:

Object:

Paraaf verkoper:

Paraaf koper:

Kadastrale kaart

Kadastrale kaart Uw referentie: HMO



12345
25

— Vastgestelde kadastrale grens
— Voorlopige kadastrale grens
— Administratieve kadastrale grens
— Bebouwing

Voor een eensluidend uittreksel, geleverd op 3 oktober 2025
De bewaarder van het kadaster en de openbare registers



Schaal 1: 500

Kadastrale gemeente Makkum
Sectie A
Perceel 4415

Aan dit uittreksel kunnen geen betrouwbare maten worden ontleend.
De Dienst voor het kadaster en de openbare registers behoudt zich de intellectuele eigendomsrechten voor, waaronder het auteursrecht en het databankenrecht.

kadaster

Locatie

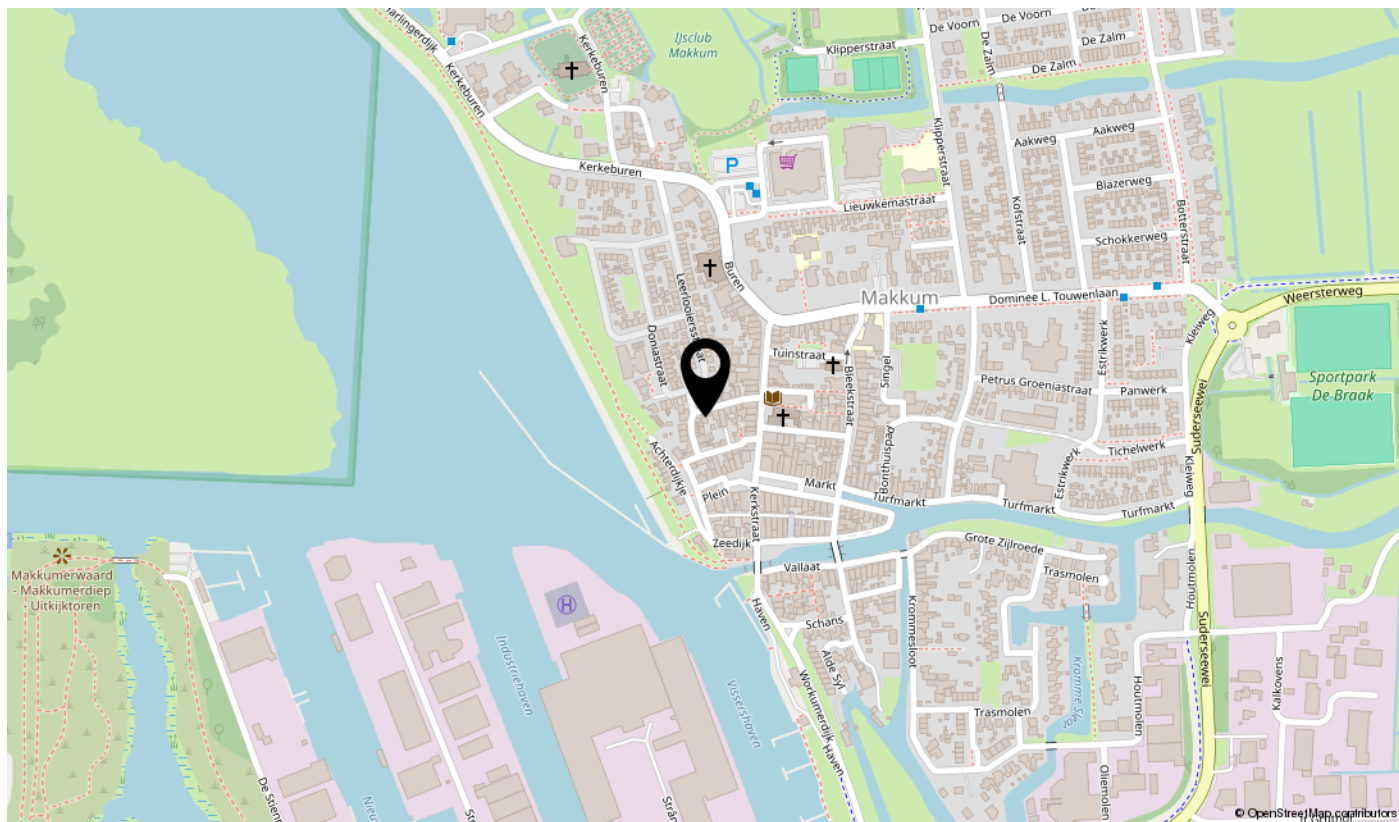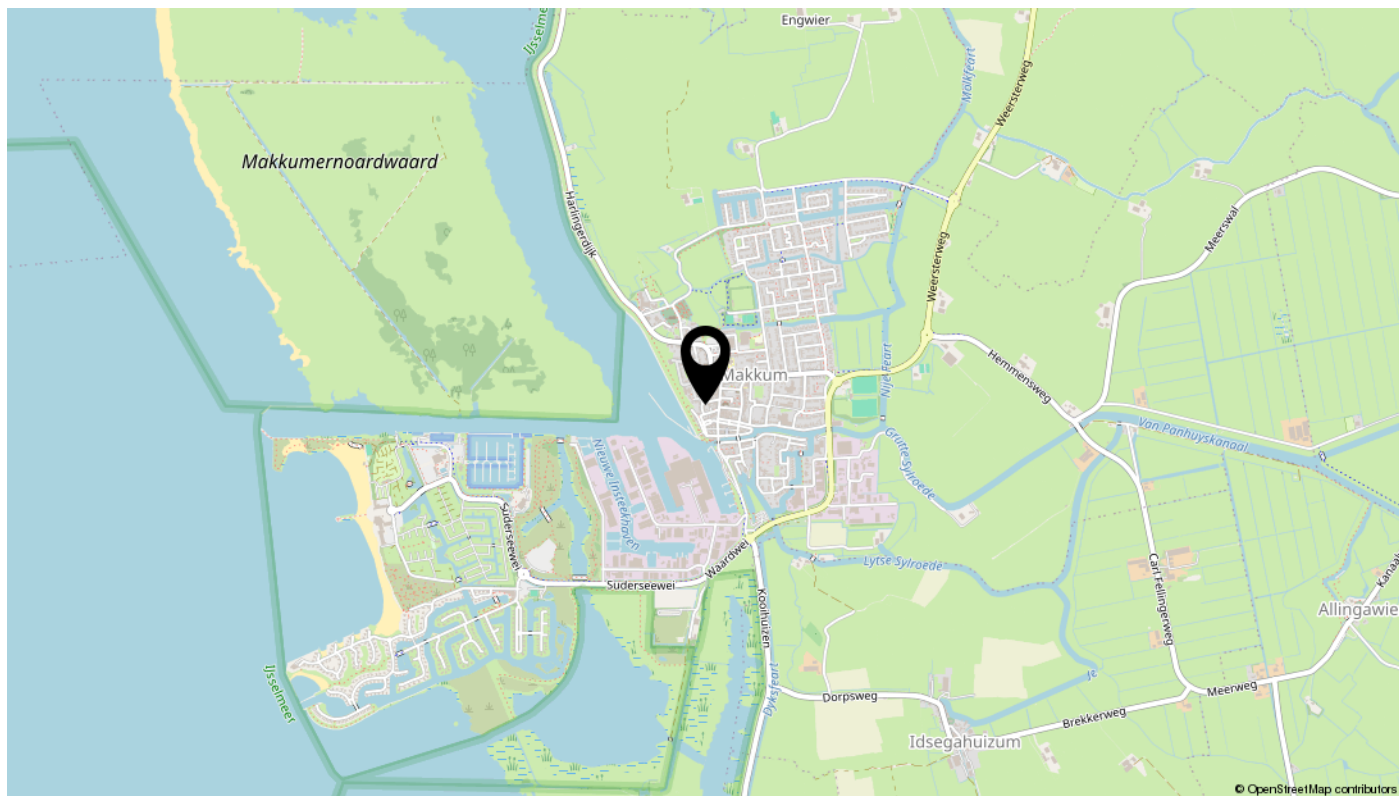

interesse

in deze mooie woning?

