voor jou?



De Zalm 29

Makkum

Vraagprijs € 295.000 K.K.

Hilbert Makelaardij

\\ Kerkstraat 8, 8754 CS Makkum \\ 06-10944380 \\ info@hilbertmakelaardij.nl \\ hilbertmakelaardij.nl \\

Omschrijving

Vanwege de vijf verschillende niveaus is deze moderne split-level woning bijzonder verrassend en speels. Bovendien is de woonkeuken uitgebouwd en nieuw! De woning staat in een gezellige buurt met veel groenvoorzieningen en een speeltuin. Via de 9 meter lange oprit, waar je je auto kunt parkeren, kom je bij de entree van de woning. Met naast de entree een inpandige berging. En er is zelfs nog een verrassend ruime bergruimte onder de woning!

Via de hal met toilet kom je via het eerste trappetje in de nieuwe uitgebouwde woonkeuken met diverse inbouwapparatuur. De nieuwe achterpui is voorzien van openslaande deuren naar de tuin. De achtertuin is 9 meter diep. Hierdoor heb je achterin de tuin de hele dag zon.

Via het tweede trappetje kom je in de gezellige woonkamer met een vide. Deze is helemaal opnieuw gestuukt en er ligt een nieuwe laminaatvloer. Je hebt een lekker balkon op het zuiden met een prachtig uitzicht op het plantsoen met een waterpartij.

De volgende verdieping heeft aan de achterzijde een slaapkamer met een balkon. En de laatste verdieping met een overloop en kastruimte heeft nog eens twee slaapkamers. De badkamer is voorzien van een douche, wastafel, toilet en wasmachineaansluiting.

Verrassende woning, hè? En dan ook nog in een gezellige buurt aan een waterpartij met groenvoorziening. Maak snel een afspraak voor een bezichtiging. Leuk, tot dan!

Exoneratiebeding
De informatie is met grote zorgvuldigheid samengesteld. Desondanks aanvaardt de verkoper noch Hilbert Makelaardij enige aansprakelijkheid voor de onjuistheid van gegevens. De koper kan aan de inhoud van de vermelde informatie geen enkel recht ontlenen. Hij dient zelf onderzoek te plegen naar alle aspecten van de woning die voor hem van belang zijn.

Kenmerken

Overdracht	
Vraagprijs	€ 295.000,- k.k.
Aanvaarding	In overleg
Bouw	
Type object	Woonhuis, eengezinswoning, tussenwoning, splitlevelwoning
Soort bouw	Bestaande bouw
Bouwperiode	1975
Dakbedekking	Bitumen
Type dak	Lessenaarsdak
Keurmerken	Energie prestatie advies
Isolatievormen	Dakisolatie Dubbel glas Muurisolatie
Oppervlaktes en inhoud	
Perceeloppervlakte	127 m²
Gebruiksoppervlakte wonen	108 m²
Inhoud	406 m³
Oppervlakte overige inpandige ruimten	7 m²
Oppervlakte gebouwgebonden buitenruimte	23 m²
Indeling	
Aantal bouwlagen	6
Aantal kamers	4 (waarvan 3 slaapkamers)
Aantal badkamers	1
Aantal balkons	2
Locatie	
Ligging	Aan park Aan water Beschutte ligging In woonwijk Nabij openbaar vervoer Nabij school
Tuin	
Type	Achtertuin
Hoofdtuin	Ja

Kenmerken

Oriëntering	Noorden
Staat	Goed onderhouden
Energieverbruik	
Energielabel	B
CV ketel	
CV ketel	Nefit
Warmtebron	Gas
Bouwjaar	2020
Combiketel	Ja
Eigendom	Eigendom
Uitrusting	
Aantal parkeerplaatsen	2
Warm water	CV-ketel
Verwarmingssysteem	Centrale verwarming
Parkeergelegenheid	Carport
Heeft een balkon	Ja
Heeft kabel-tv	Ja
Tuin aanwezig	Ja
Beschikt over een internetverbinding	Ja
Heeft schuur/berging	Ja
Kadastrale gegevens	
Eigendom	Eigen grond



































































Bekijk deze woningvideo online!

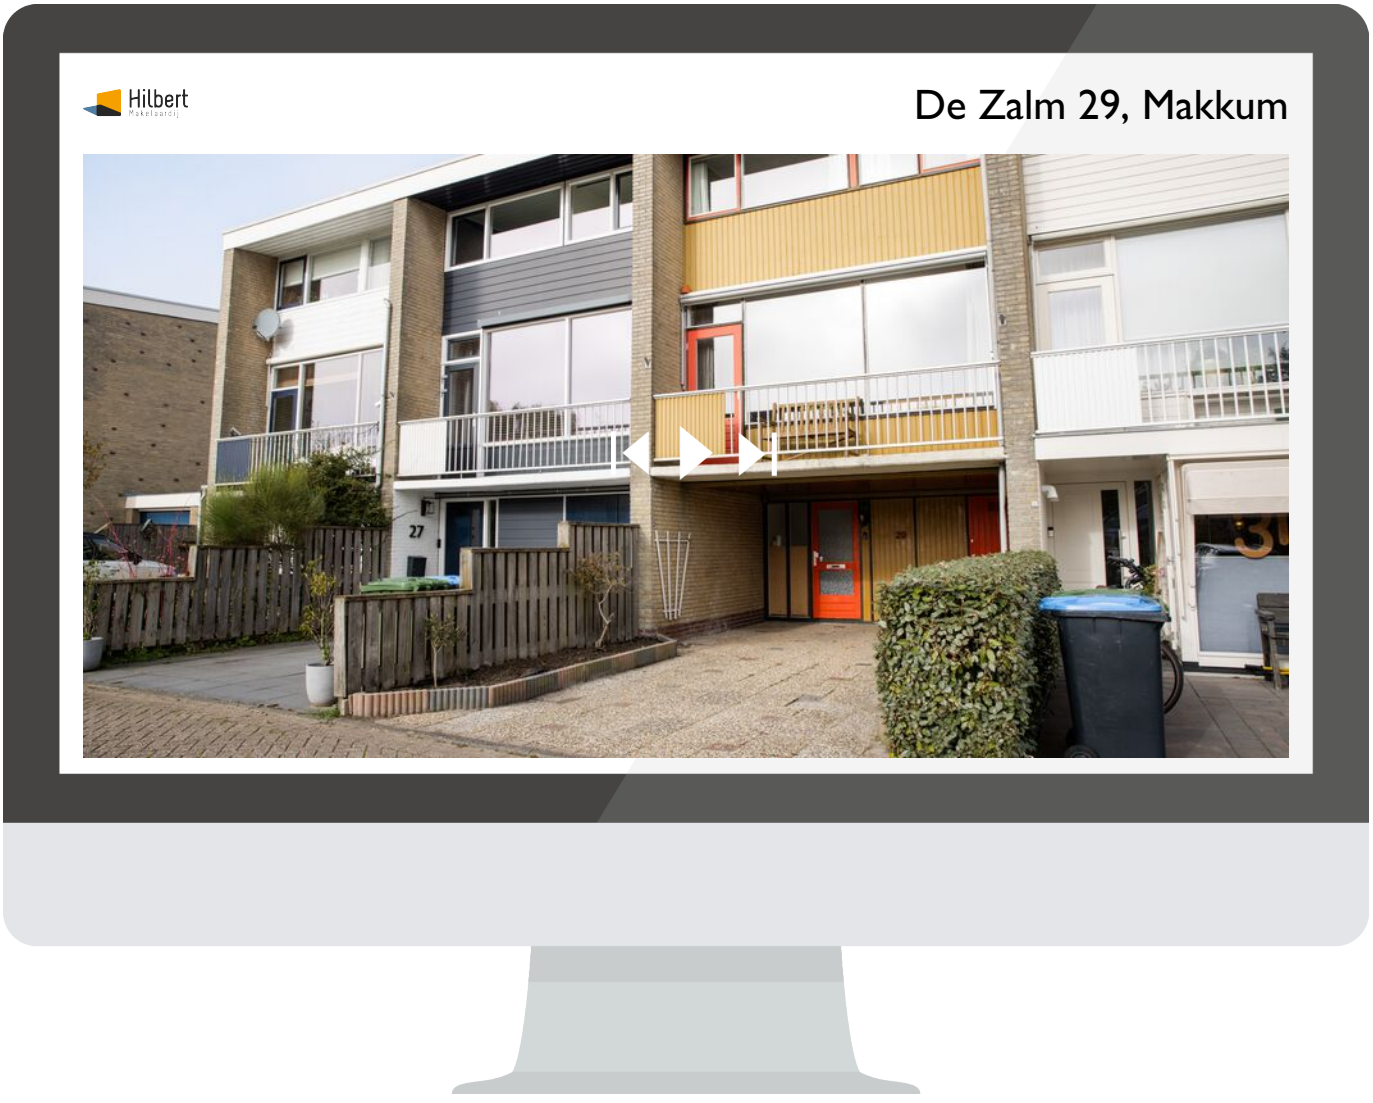

Scan deze code
en bekijk de woningvideo op je mobiel!


Plattegrond

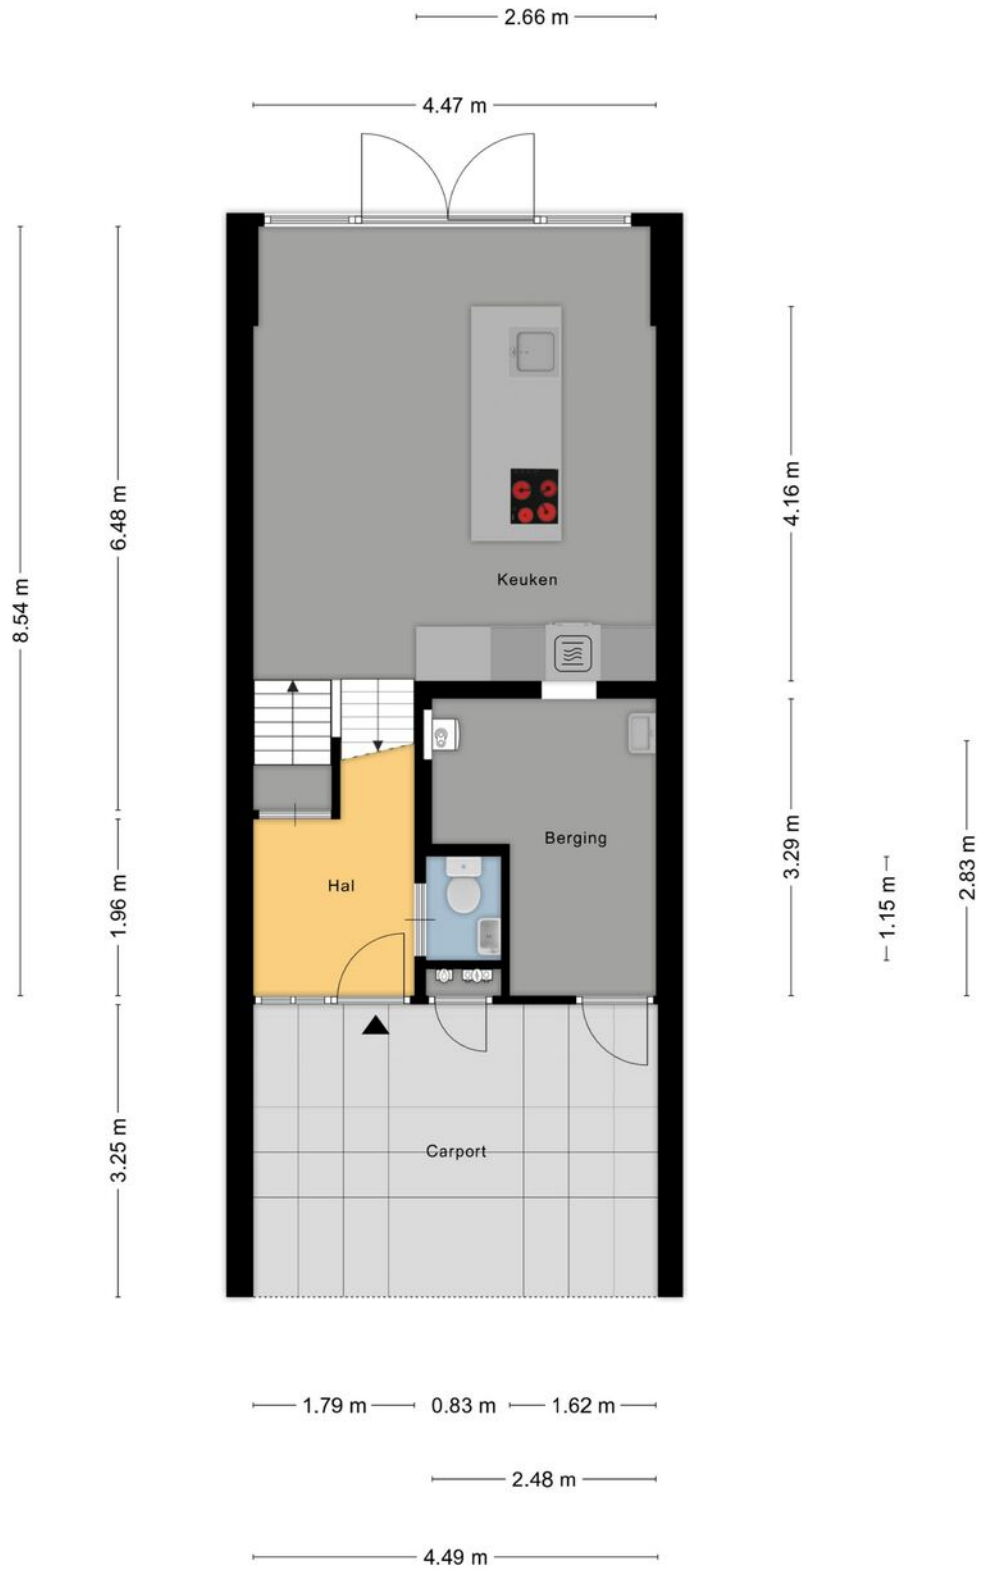

Aan de plattegronden kunnen geen rechten worden ontleend

© Zibber www.zibber.nl

Plattegrond

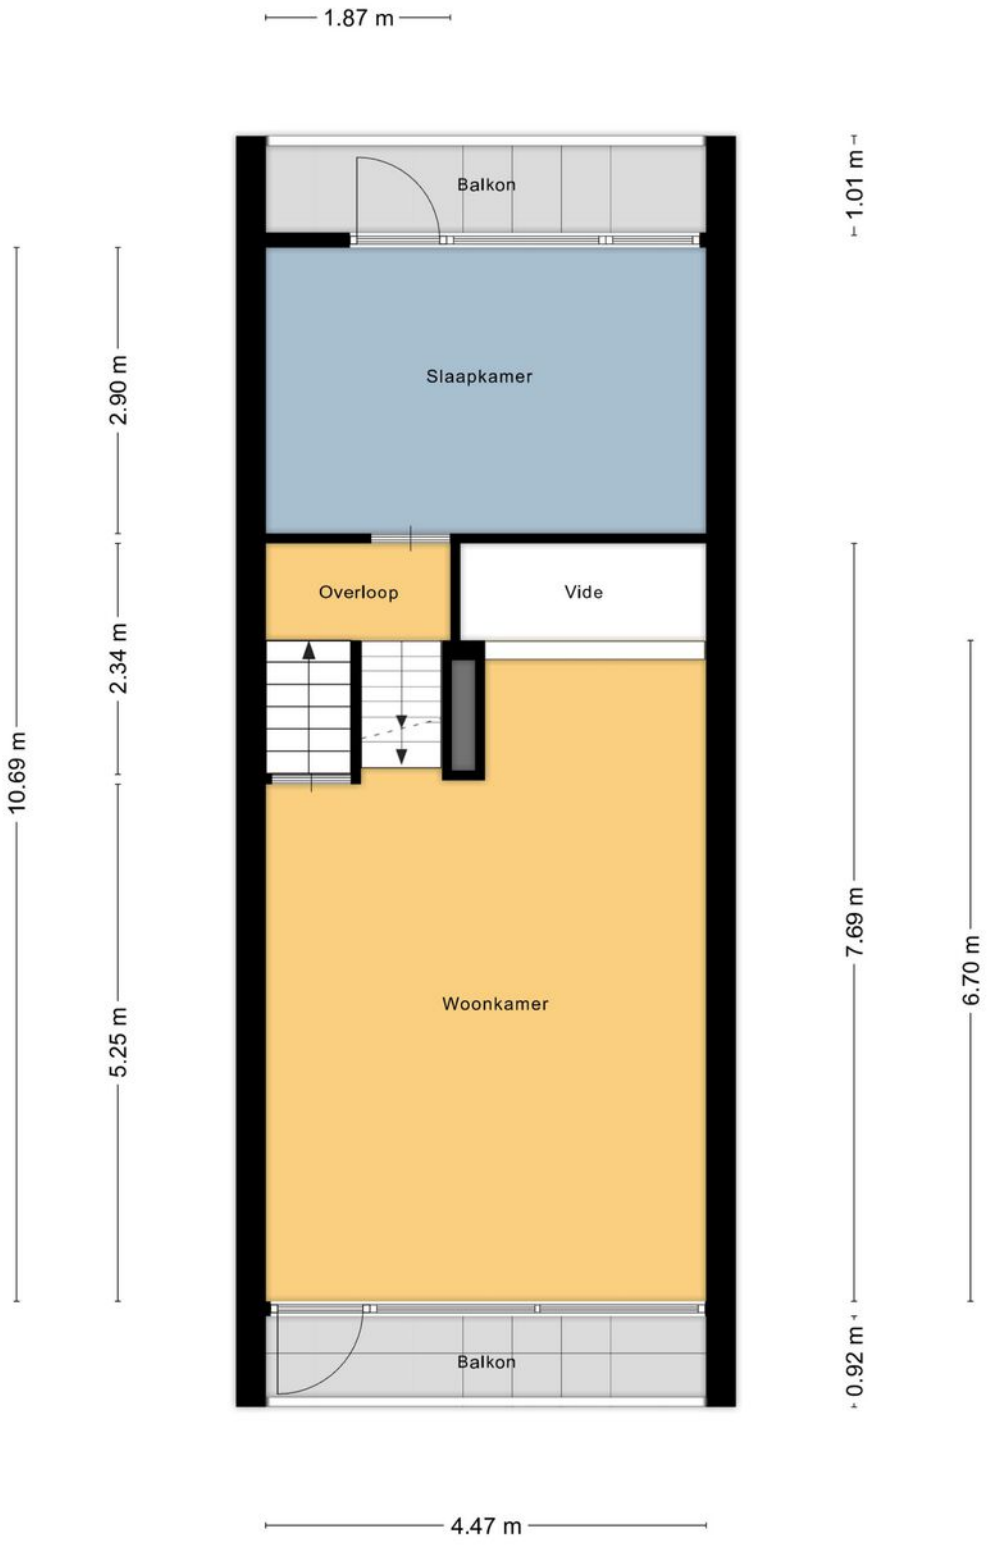

Aan de plattegronden kunnen geen rechten worden ontleend
© Zibber www.zibber.nl


Plattegrond



Aan de plattegronden kunnen geen rechten worden ontleend

© Zibber www.zibber.nl

Plattegrond

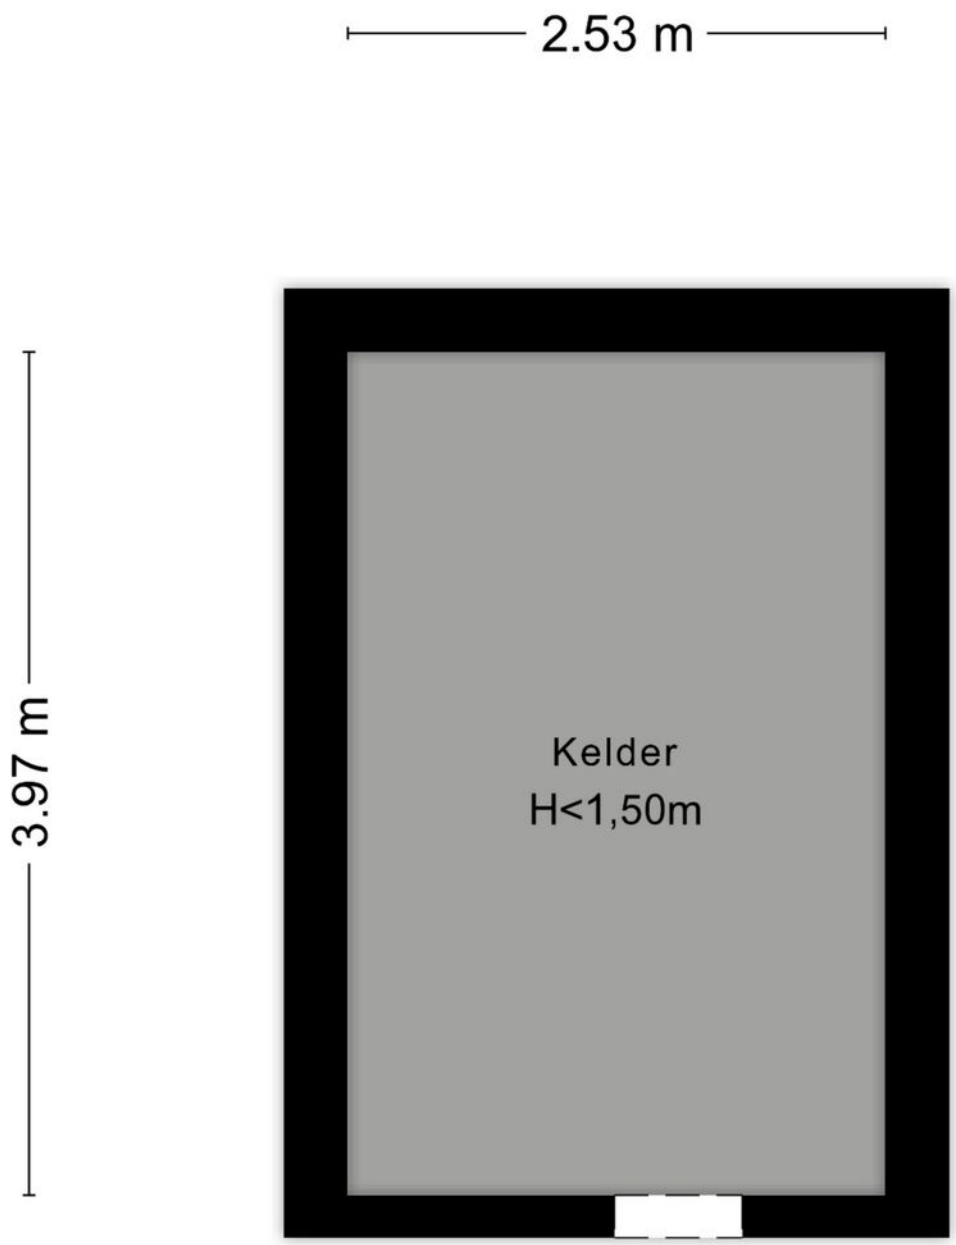

Aan de plattegronden kunnen geen rechten worden ontleend
© Zibber www.zibber.nl

Lijst van zaken

Persoonlijke gegevens

Adres te verkopen woning: De Zalm 29, 8754 AX, Makkum

Datum:

Voor de onderstaande zaken -ongeacht of ze roerend dan wel onroerend zijn- geldt dat ze soms wel en soms niet in de woning achterblijven. De lijst is bedoeld om duidelijkheid te scheppen om discussies achteraf te voorkomen.

	Blijft achter	Gaat mee	Kan worden overgenomen	N.v.t.
Woning *Interieur*				
Verlichting, te weten:				
Inbouwspots / dimmers	☐	☐	☐	☒
Opbouwspots / armaturen / lampen / dimmers	☐	☐	☐	☒
Losse (hang)lampen	☐	☒	☐	☐
(Losse) kasten, legplanken, te weten:				
(Losse) kasten	☐	☐	☐	☒
Boeken / legplanken	☐	☐	☐	☐
Kast in grote slaapkamer blijft staan	☒	☐	☐	☐
Raamdecoratie/zonwering binnen, te weten:				
Gordijnrails	☒	☐	☐	☐
Gordijnen	☒	☐	☐	☐
Overgordijnen	☒	☐	☐	☐
Vitrages	☐	☐	☐	☒
Rolgordijnen	☒	☐	☐	☐
Lamellen	☐	☐	☐	☒
Jaloezieën	☐	☐	☐	☒

Lijst van zaken

(Losse) horren / rolhorren	☐	☐	☐	☒
Vloerdecoratie, te weten:				
Vloerbedekking	☐	☐	☐	☒
Parketvloer	☐	☐	☐	☒
Houten vloer(delen)	☐	☐	☐	☒
Laminaat	☒	☐	☐	☐
Plavuizen	☐	☐	☐	☒
Open haard, kachel:				
(Voorzet) openhaard met toebehoren	☐	☐	☐	☒
Allesbrander	☐	☐	☐	☒
Houtkachel	☐	☐	☐	☒
(Gas) kachels	☐	☐	☐	☒
Designradiator(en)	☐	☐	☐	☒
Radiatorafwerking	☐	☐	☐	☒
Overige zaken, te weten:				
Spiegelwanden	☐	☐	☐	☒
Schilderij ophang systeem	☐	☐	☐	☒

Keuken

Keukenblok (met bovenkasten)	☒	☐	☐	☐
Keuken (inbouw)apparatuur, te weten:				
Kookplaat	☒	☐	☐	☐
(Gas) fornuis	☐	☐	☐	☒

Lijst van zaken

Afzuigkap	☐	☐	☐	☒
Magnetron	☒	☐	☐	☐
Oven	☒	☐	☐	☐
Combi-oven / combi-magnetron	☐	☐	☐	☒
Koelkast	☒	☐	☐	☐
Vriezer	☒	☐	☐	☐
Koel-vriescombinatie	☐	☐	☐	☒
Vaatwasser	☒	☐	☐	☐
Quooker	☒	☐	☐	☐
Koffiezetapparaat	☐	☒	☐	☐
Keukenaccessoires, te weten:				
Droogrek	☐	☐	☐	☒

Sanitair/sauna

Toilet met de volgende toebehoren:				
Toiletpot	☒	☐	☐	☐
Toiletrolhouder	☒	☐	☐	☐
Toiletborstel (houder)	☐	☒	☐	☐
Fontein	☒	☐	☐	☐
Badkamer met de volgende toebehoren:				
Ligbad	☐	☐	☐	☒
Jacuzzi / whirlpool	☐	☐	☐	☒
Douche (cabine / scherm)	☐	☐	☐	☒

Lijst van zaken

Stoomdouche (cabine)	☐	☐	☐	☒
Wastafel	☒	☐	☐	☐
Wastafelmeubel	☒	☐	☐	☐
Planchet	☐	☐	☐	☒
Toiletkast	☒	☐	☐	☐
Toiletpot	☒	☐	☐	☐
Toiletrolhouder	☒	☐	☐	☐
Toiletborstel (houder)	☐	☒	☐	☐
Sauna met toebehoren	☐	☐	☐	☒

Exterieur/Installaties/Veiligheid/Energiebesparing

Schotel / antenne	☐	☐	☐	☒
Brievenbus	☐	☐	☐	☒
Kluis	☐	☐	☐	☒
(Voordeur) bel	☐	☒	☐	☐
Alarminstallatie	☐	☒	☐	☐
(Veiligheids) sloten en overige inbraakpreventie	☒	☐	☐	☐
Rookmelders	☒	☐	☐	☐
(Klok) thermostaat	☐	☒	☐	☐
Airconditioning	☐	☐	☐	☒
Screens	☐	☐	☐	☒
Rolluiken	☐	☐	☐	☒

Lijst van zaken

Zonwering buiten	☒	☐	☐	☐
Warmwatervoorziening, te weten:				
CV-installatie	☒	☐	☐	☐
Boiler	☐	☐	☐	☒
Geiser	☐	☐	☐	☒
Isolatievoorzieningen (voorzetramen/radiatorfolie etc.), te weten:				
Voorzetramen	☐	☐	☐	☒
Radiatorfolie	☐	☐	☐	☒
Overige zaken, te weten:				
Telefoonaansluiting / internetaansluiting	☐	☒	☐	☐
Veiligheidsschakelaar wasautomaat	☒	☐	☐	☐
Waterslot wasautomaat	☐	☐	☐	☒
Zonnepanelen	☐	☐	☐	☒
Oplaadpunt elektrische auto	☐	☐	☐	☒

Tuin

Inrichting

Tuinaanleg / bestrating	☒	☐	☐	☐
Beplanting	☒	☐	☐	☐

Verlichting/installaties

Buitenverlichting	☐	☐	☐	☒
Tijd- of schemerschakelaar / bewegingsmelder	☐	☐	☐	☒

Bebouwing

Lijst van zaken

Tuinhuis / buitenberging	☐	☐	☐	☒
Kasten / werkbank in tuinhuis / berging	☐	☐	☐	☒
(Broei) kas	☐	☐	☐	☒

Overige zaken

(Sier) hek	☐	☐	☐	☒
Vlaggenmast (houder)	☐	☐	☐	☒

Overig

Zijn er zaken die geen eigendom zijn van verkoper omdat er sprake is van een leasecontract of huurcontract. Zo ja, neemt verkoper de zaak mee of wordt het betreffende contract overgenomen?	**Ja**	**Nee**	**Gaat mee**	**Moet worden overgenomen**
CV	☐	☒	☐	☐
Boiler	☐	☒	☐	☐
Zonnepanelen	☐	☒	☐	☐

Voor akkoord,

De opdrachtgever/verkoper,
(en echtgeno(o)t(e)/partner)

plaats en datum:


Koper,
(en echtgeno(o)t(e)/partner)

plaats en datum:

Kadastrale kaart

Kadastrale kaart

Uw referentie: HMO

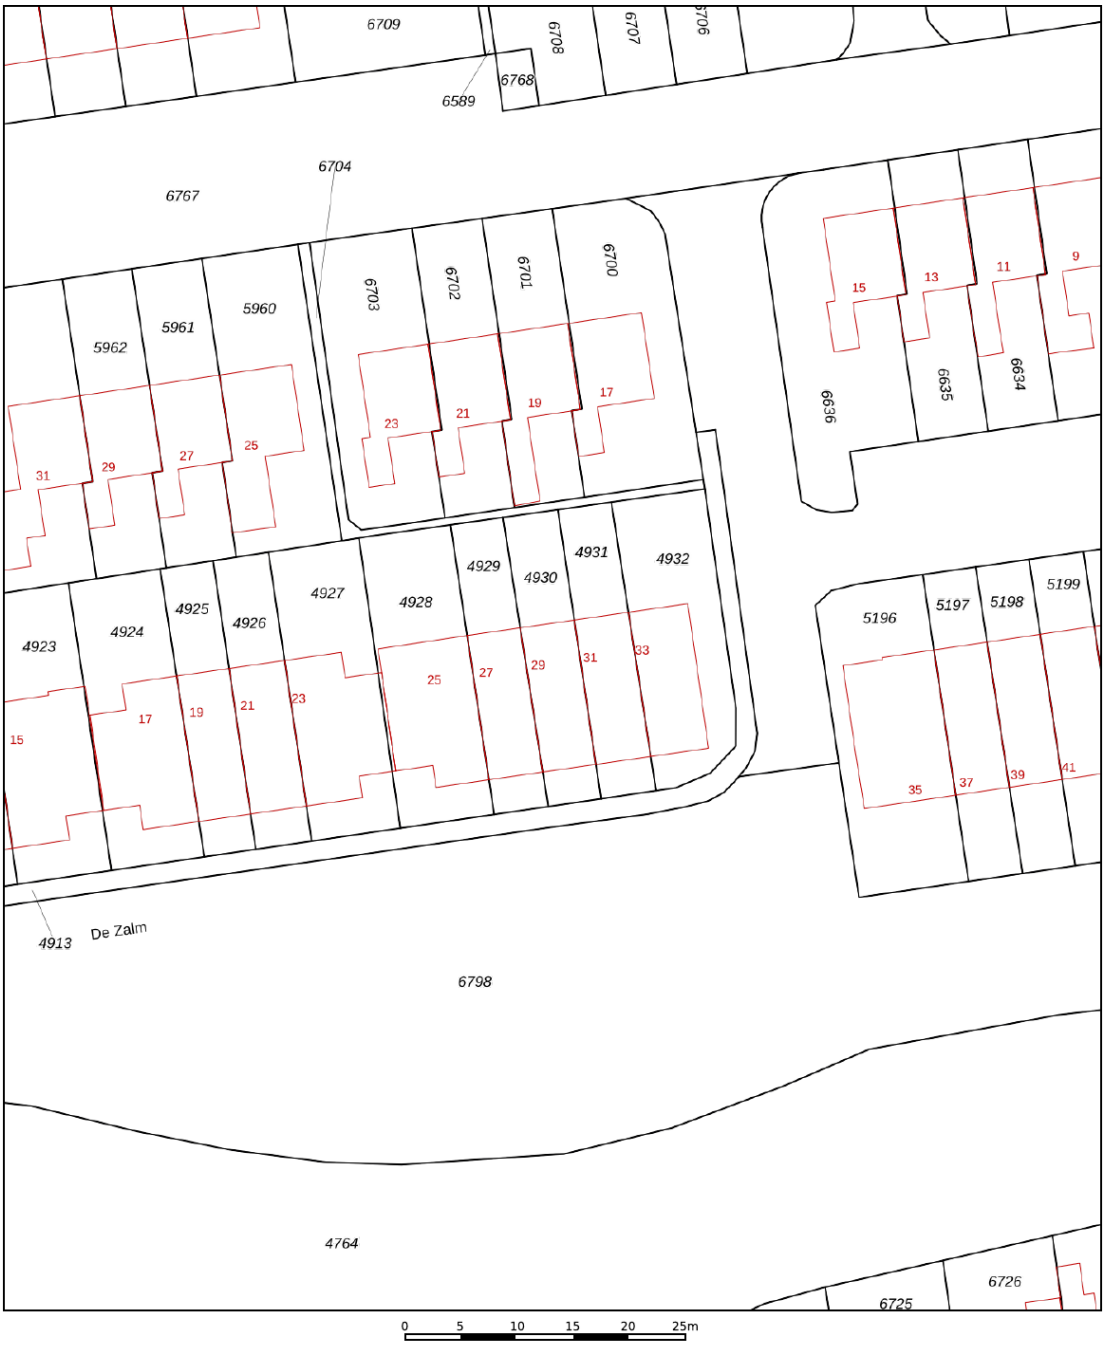

Deze kaart is noordgericht

12345 Perceelnummer

25 Huisnummer

Vastgestelde kadastrale grens

Voorlopige kadastrale grens

Administratieve kadastrale grens

Bebouwing

Voor een eensluidend uittreksel, geleverd op 25 oktober 2026
De bewaarder van het kadaster en de openbare registers


Schaal 1: 500


Kadastrale gemeente	Makkum
Sectie	A
Perceel	4930

Aan dit uittreksel kunnen geen betrouwbare maten worden ontleend.
De Dienst voor het kadaster en de openbare registers behoudt zich de intellectuele eigendomsrechten voor, waaronder het auteursrecht en het databankenrecht.

kadaster

Locatie

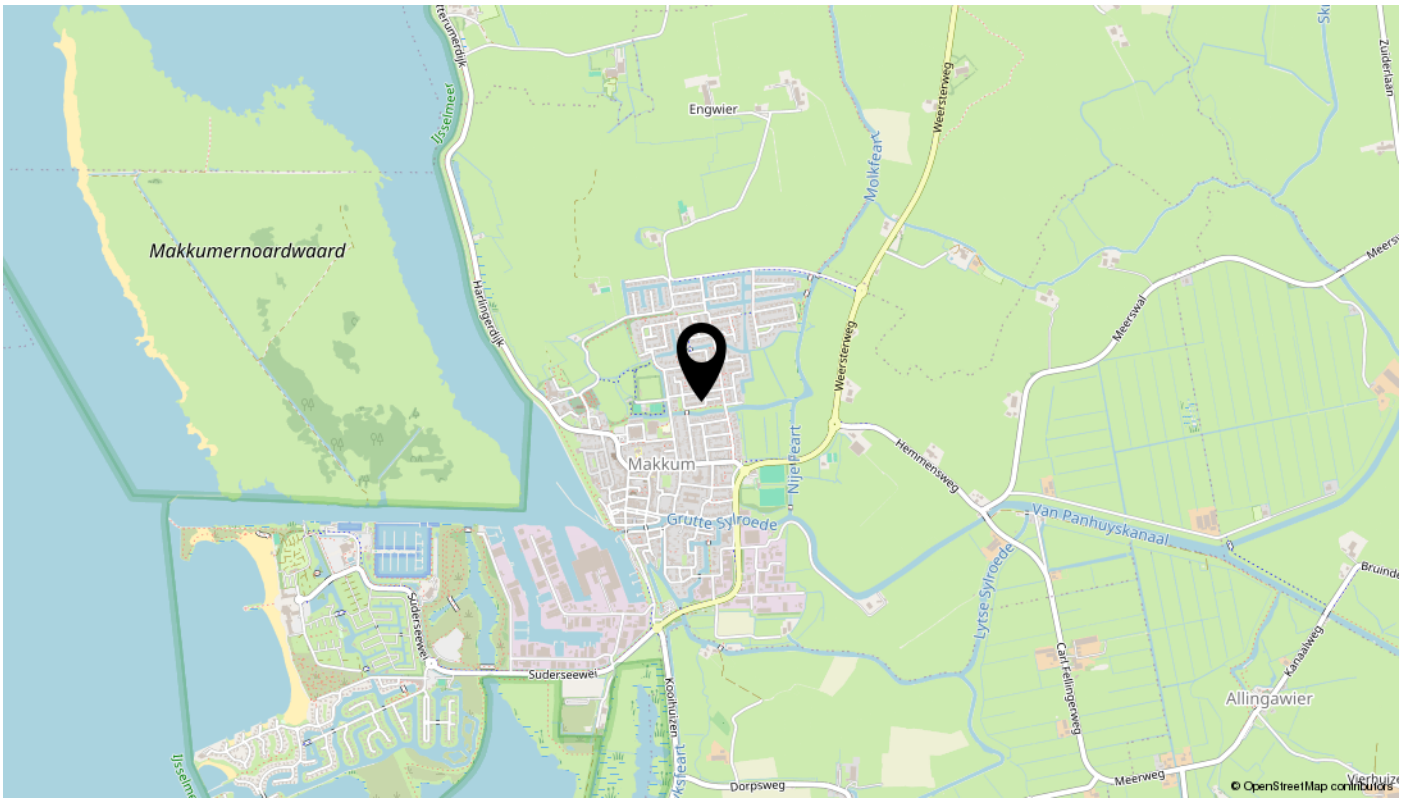
Makkumernoordwaard
Engwier
Makkum
Grutte Sylroede
Lytse Sylroede
Allingawier
Suderseewei
Hemmensweg
Weersterweg
Meerswal
Van Panhuyskanaal
Dorpsweg
Meerweg
Kanaalweg
Molkfeart
Nijefeart
Harlingerdijk
IJsselmeer
© OpenStreetMap contributors

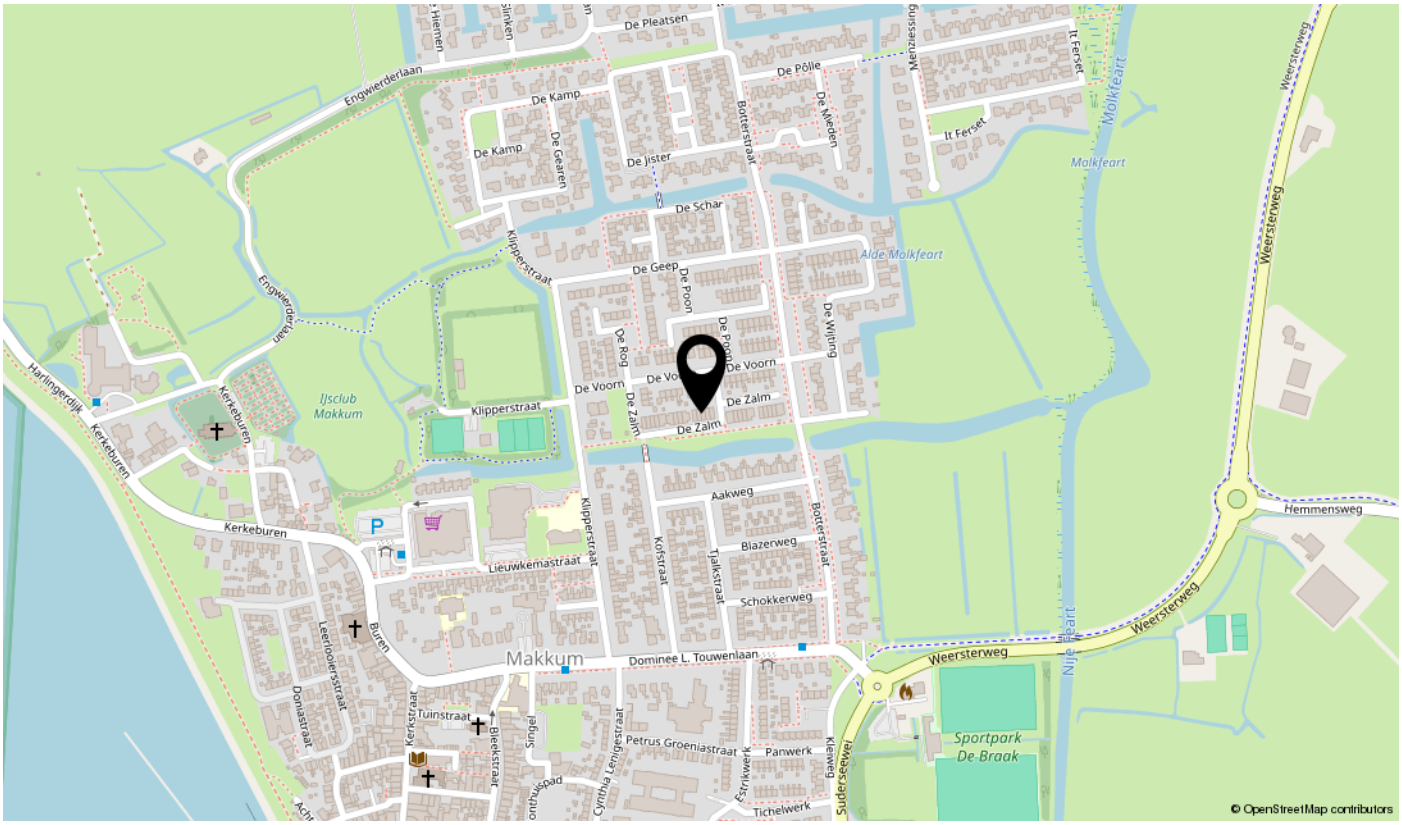
Engwierderlaan
De Kamp
De Gearen
De Jister
De Schar
De Geep
De Poon
De Voorn
De Zalm
De Rog
De Wijting
De Pôlle
De Meeden
De Pleatsen
Botterstraat
Klipperstraat
Aakweg
Blazerweg
Schokkerweg
Lieuwkemastraat
Dominee L. Touwenlaan
Petrus Groeniastraat
Panwerk
Tichelwerk
Kerkeburen
Harlingerdijk
Hemmensweg
Weersterweg
Molkfeart
Alde Molkfeart
IJsclub Makkum
Sportpark De Braak
Makkum
© OpenStreetMap contributors

interesse

in deze mooie woning?



Hilbert
Makelaardij

\\ Kerkstraat 8, 8754 CS Makkum \\ 06-10944380 \\ info@hilbertmakelaardij.nl \\ hilbertmakelaardij.nl \\