





Kavel C3
Voorgevel




Kavel C3
Achtergevel

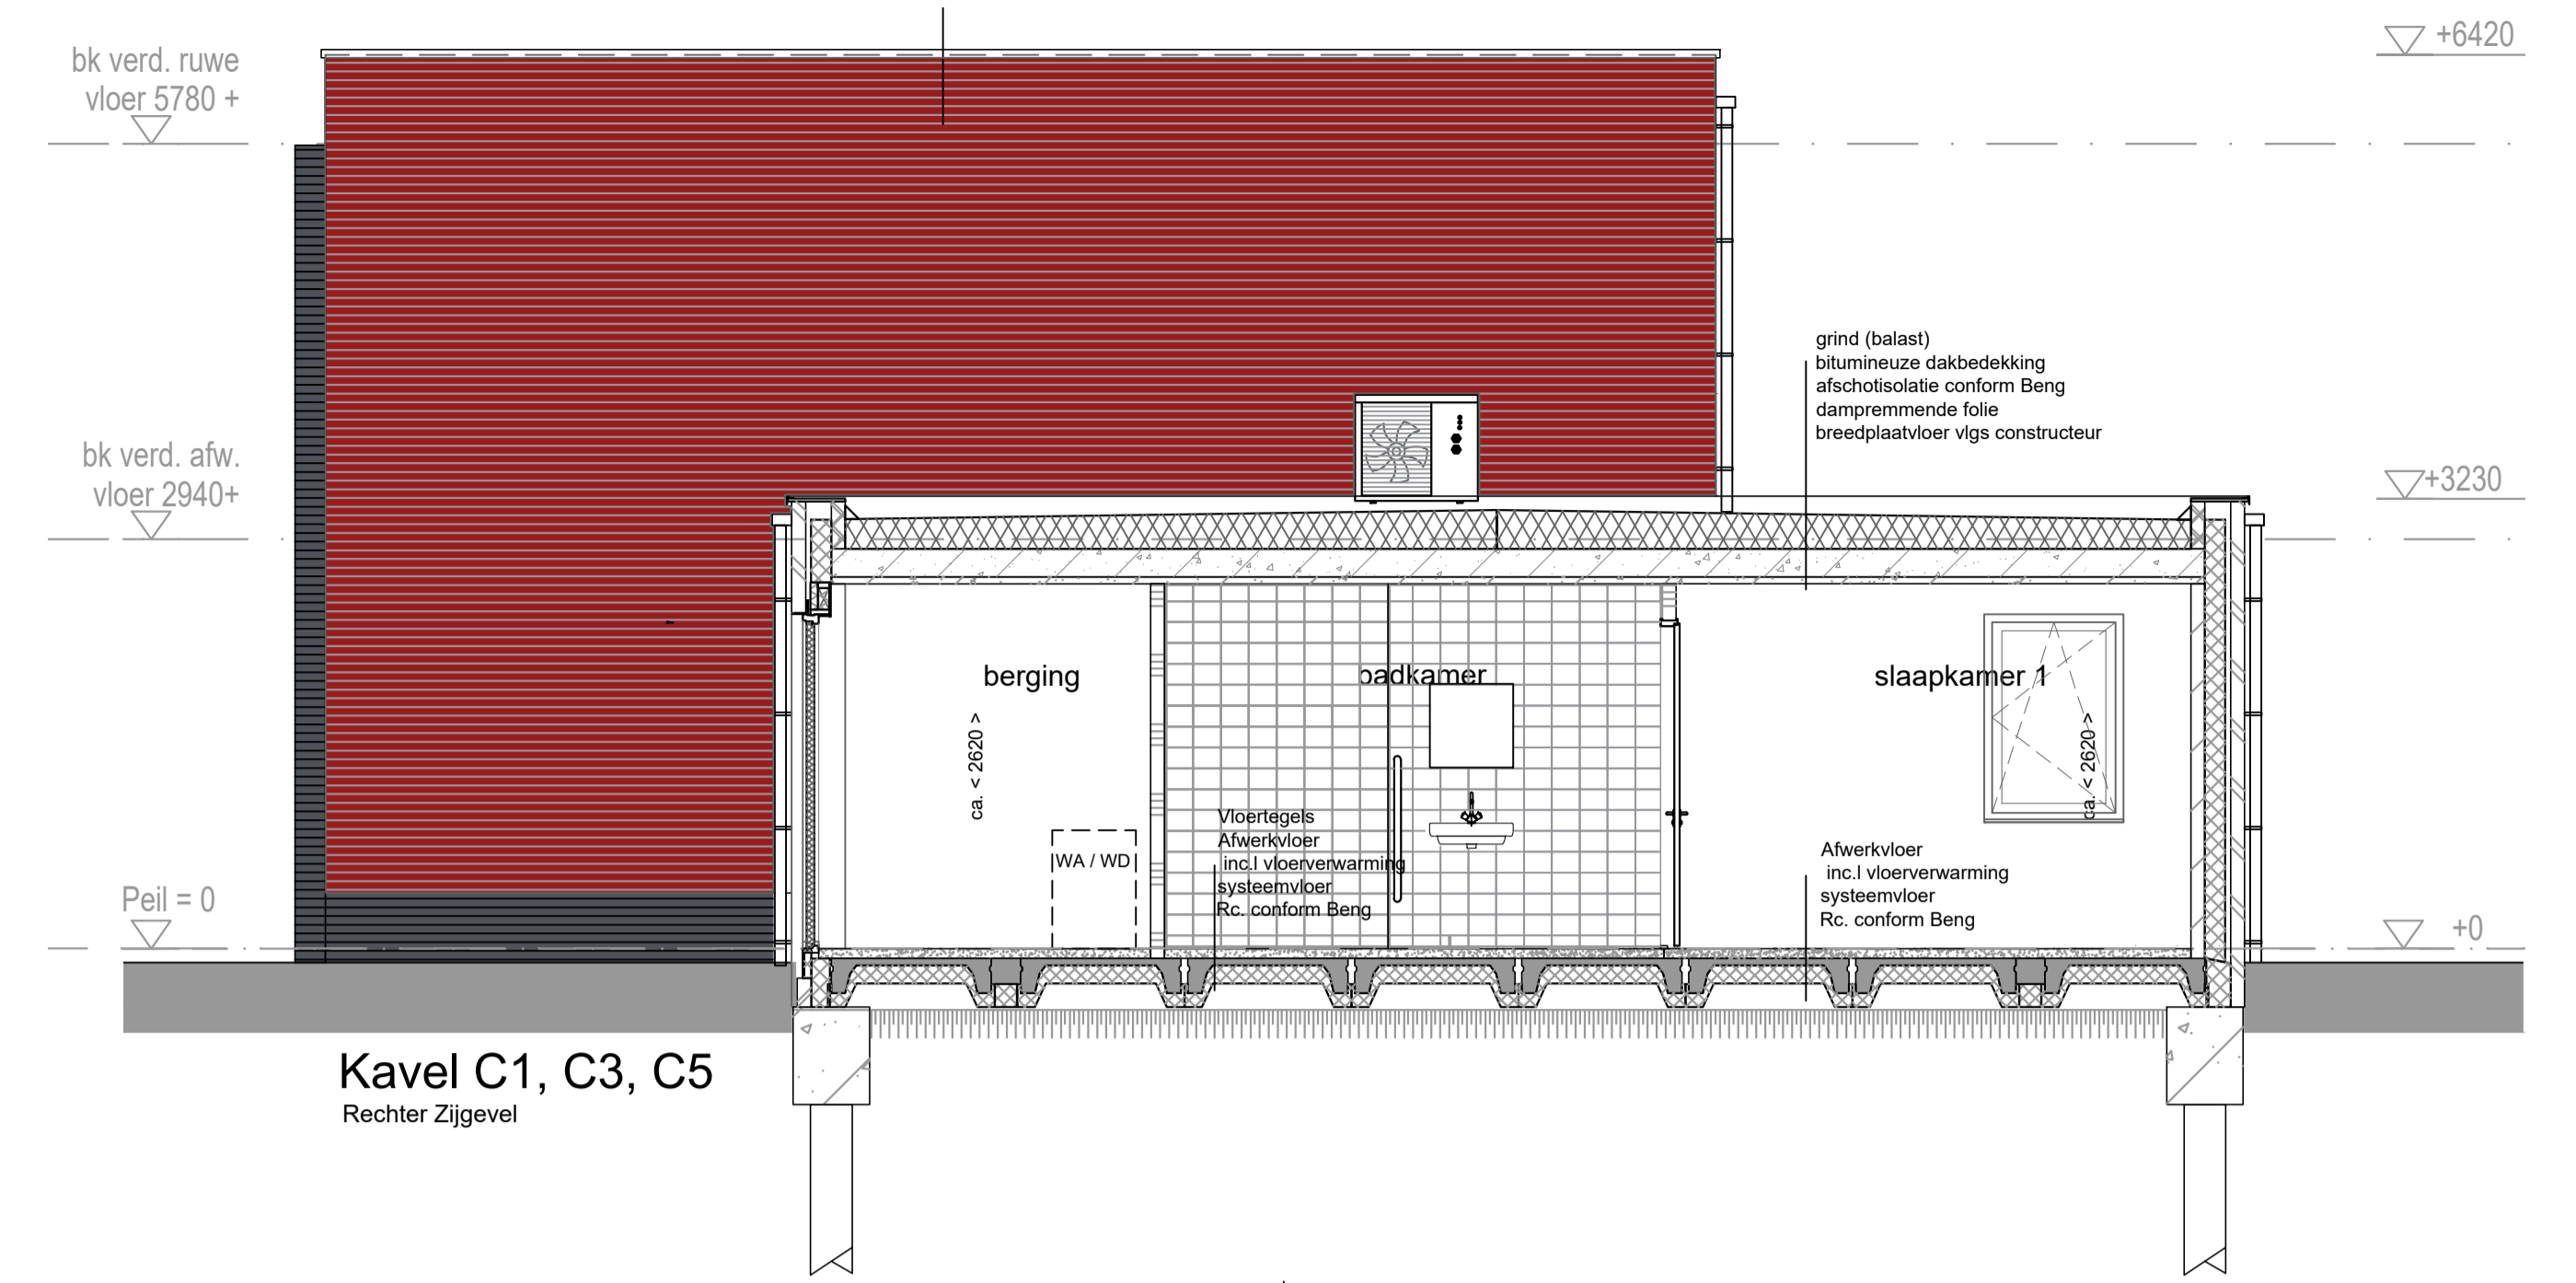


Kavel C1, C3, C5
Rechter Zijgevel

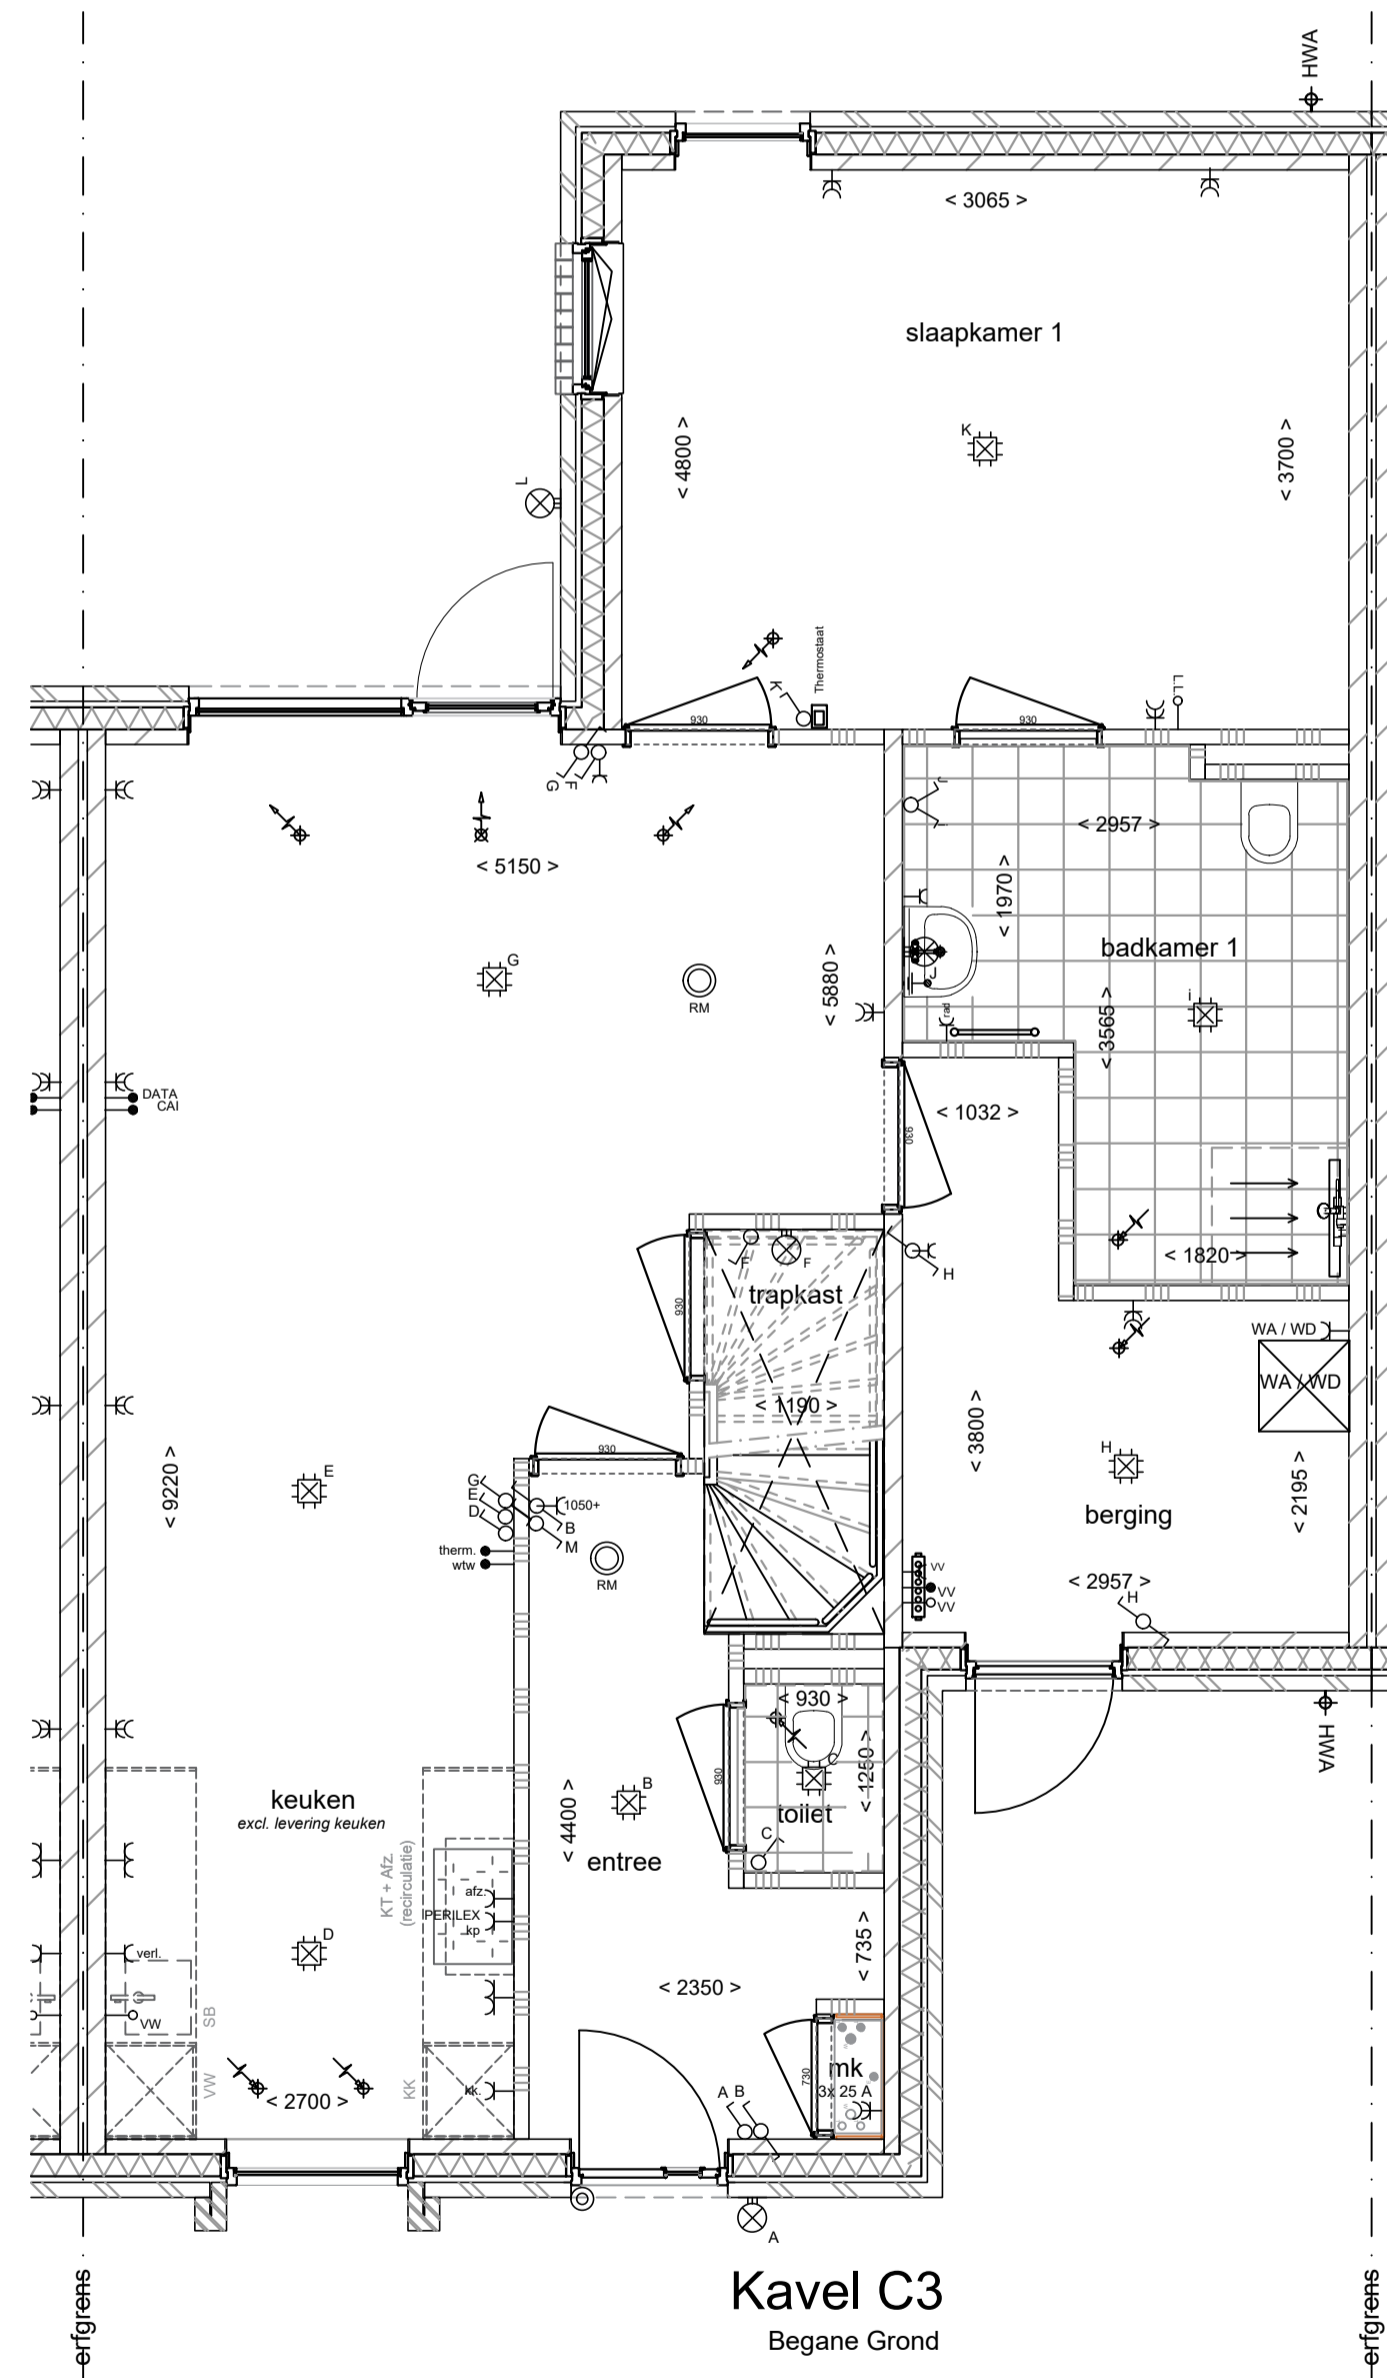


Kavel C3
Begane Grond

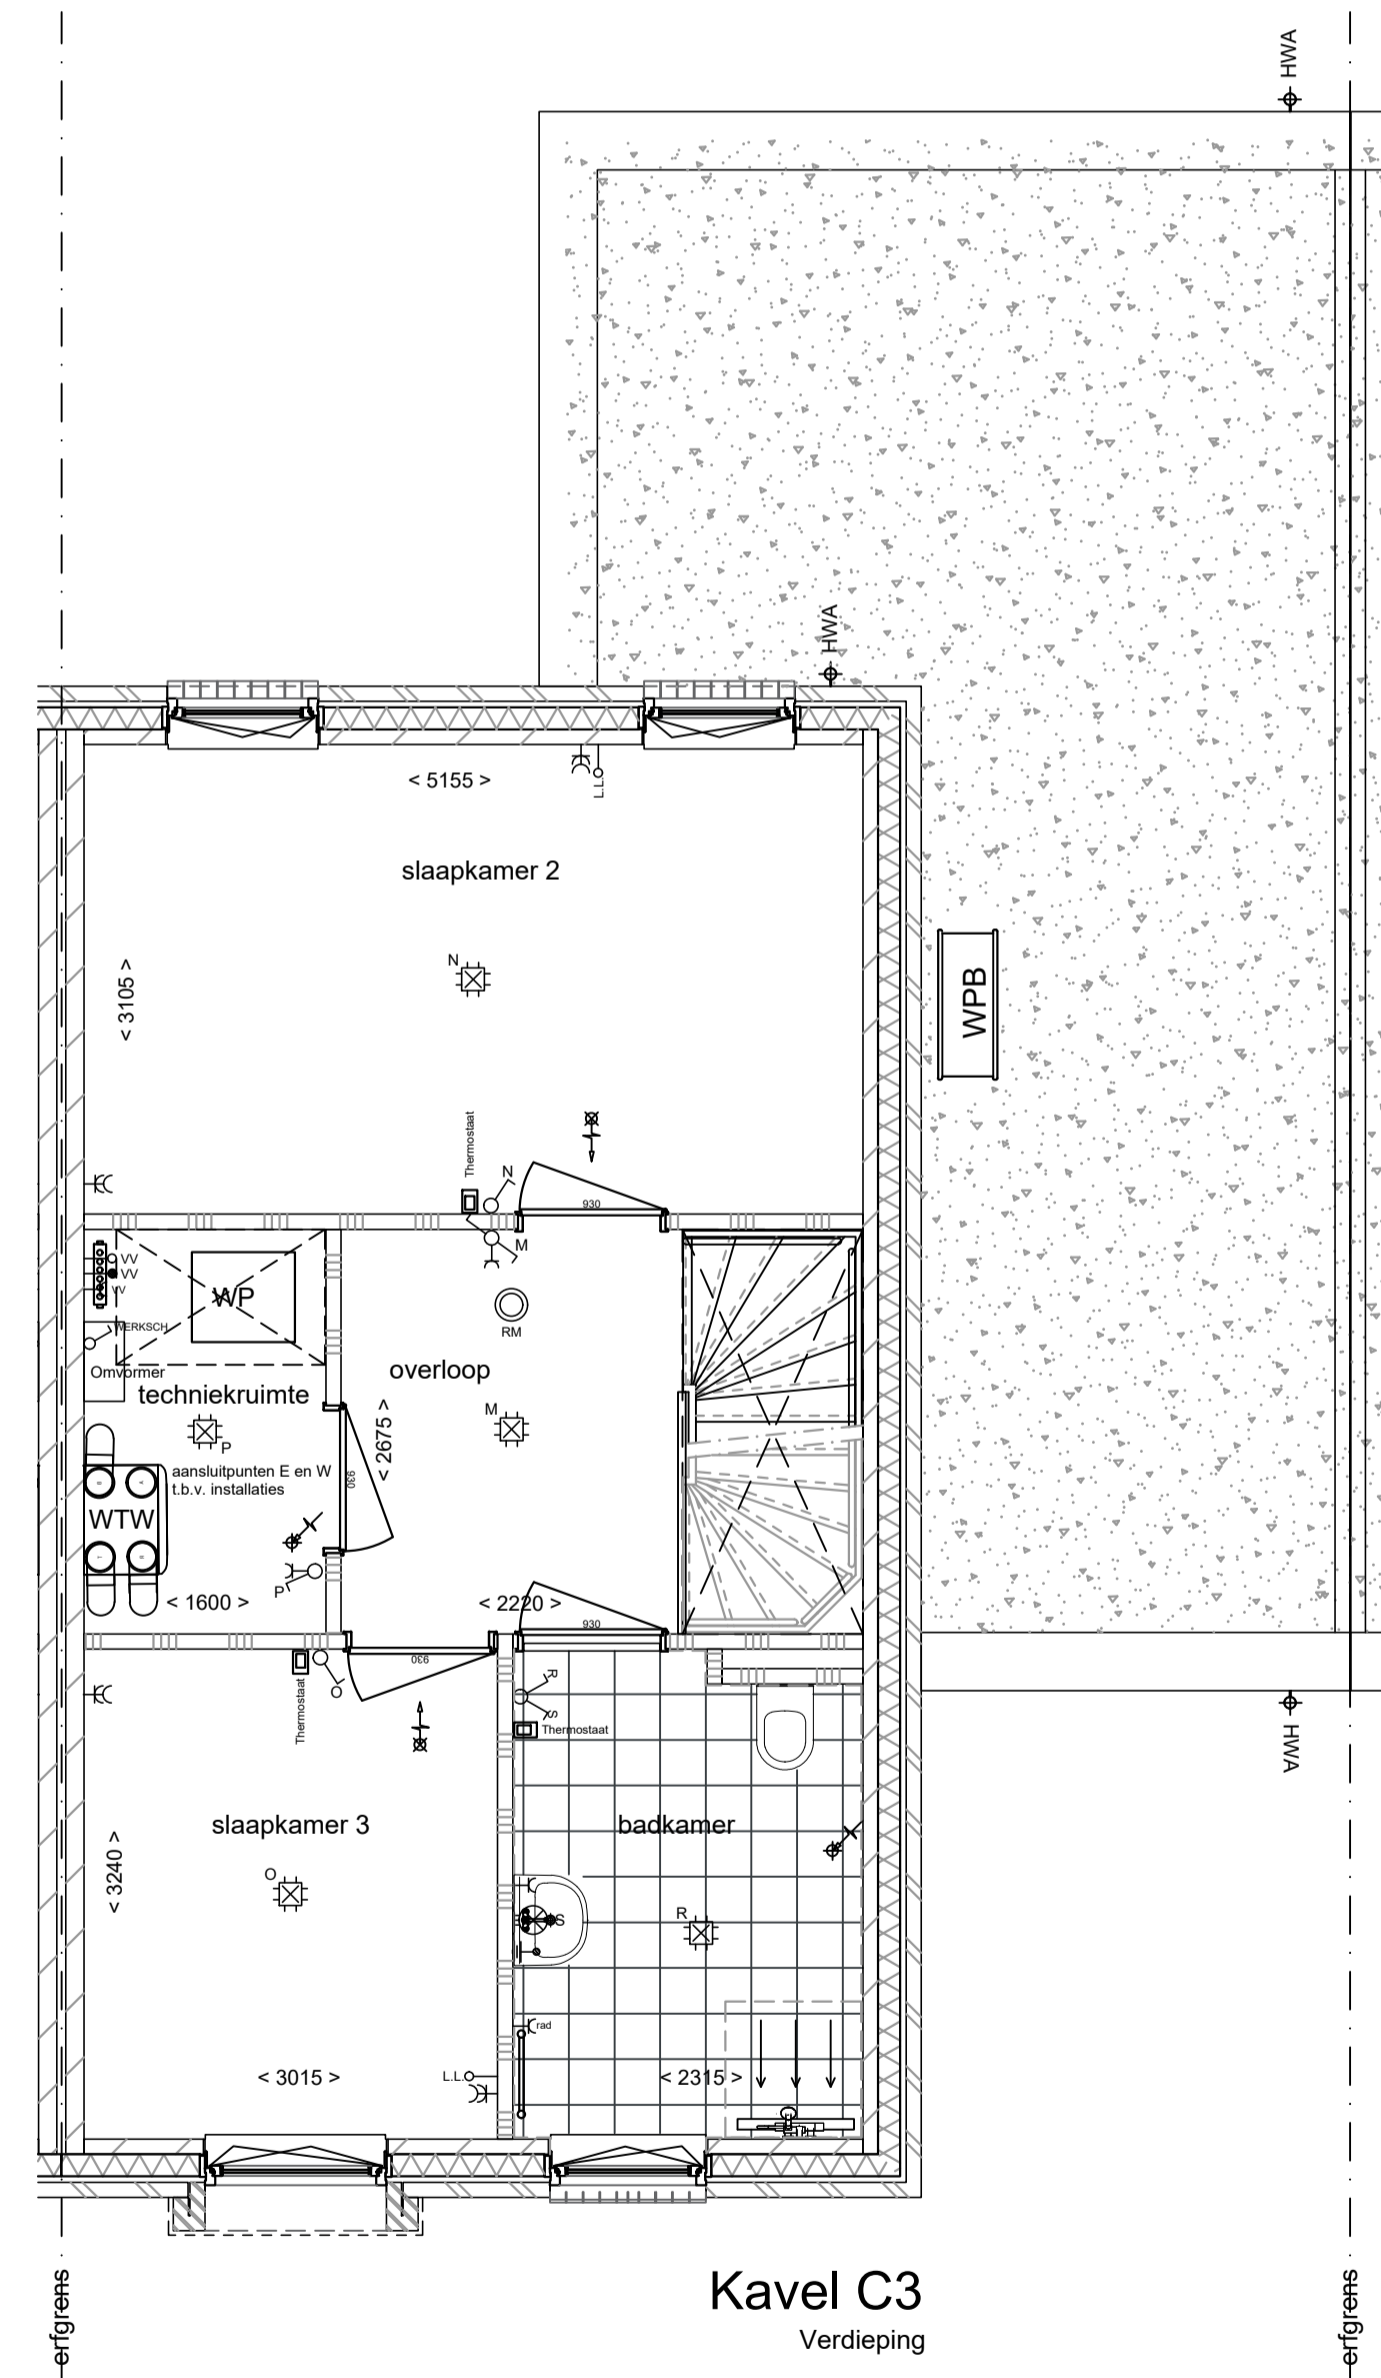


Kavel C3
Verdieping

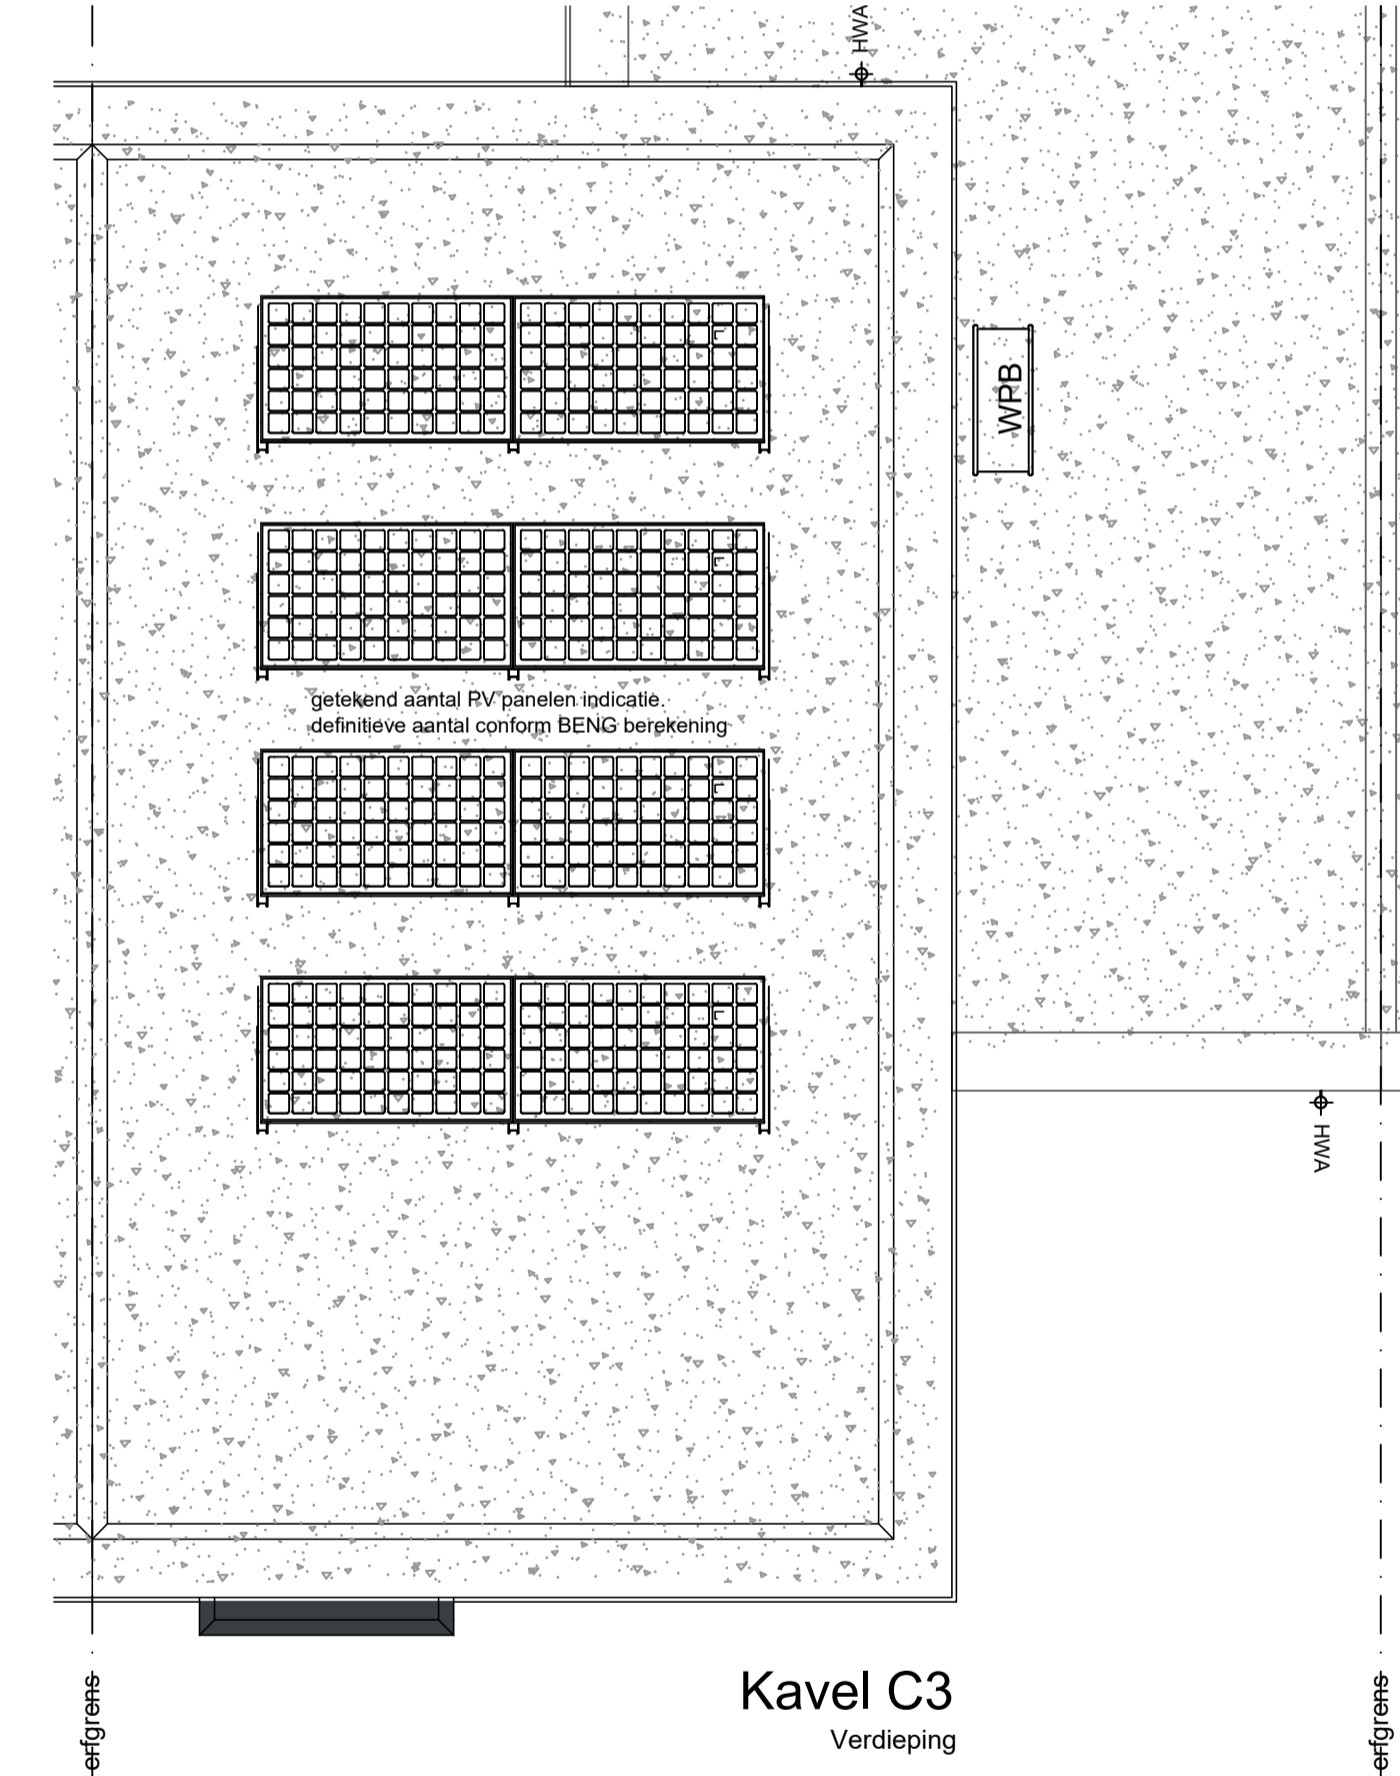

Kavel C3
Verdieping

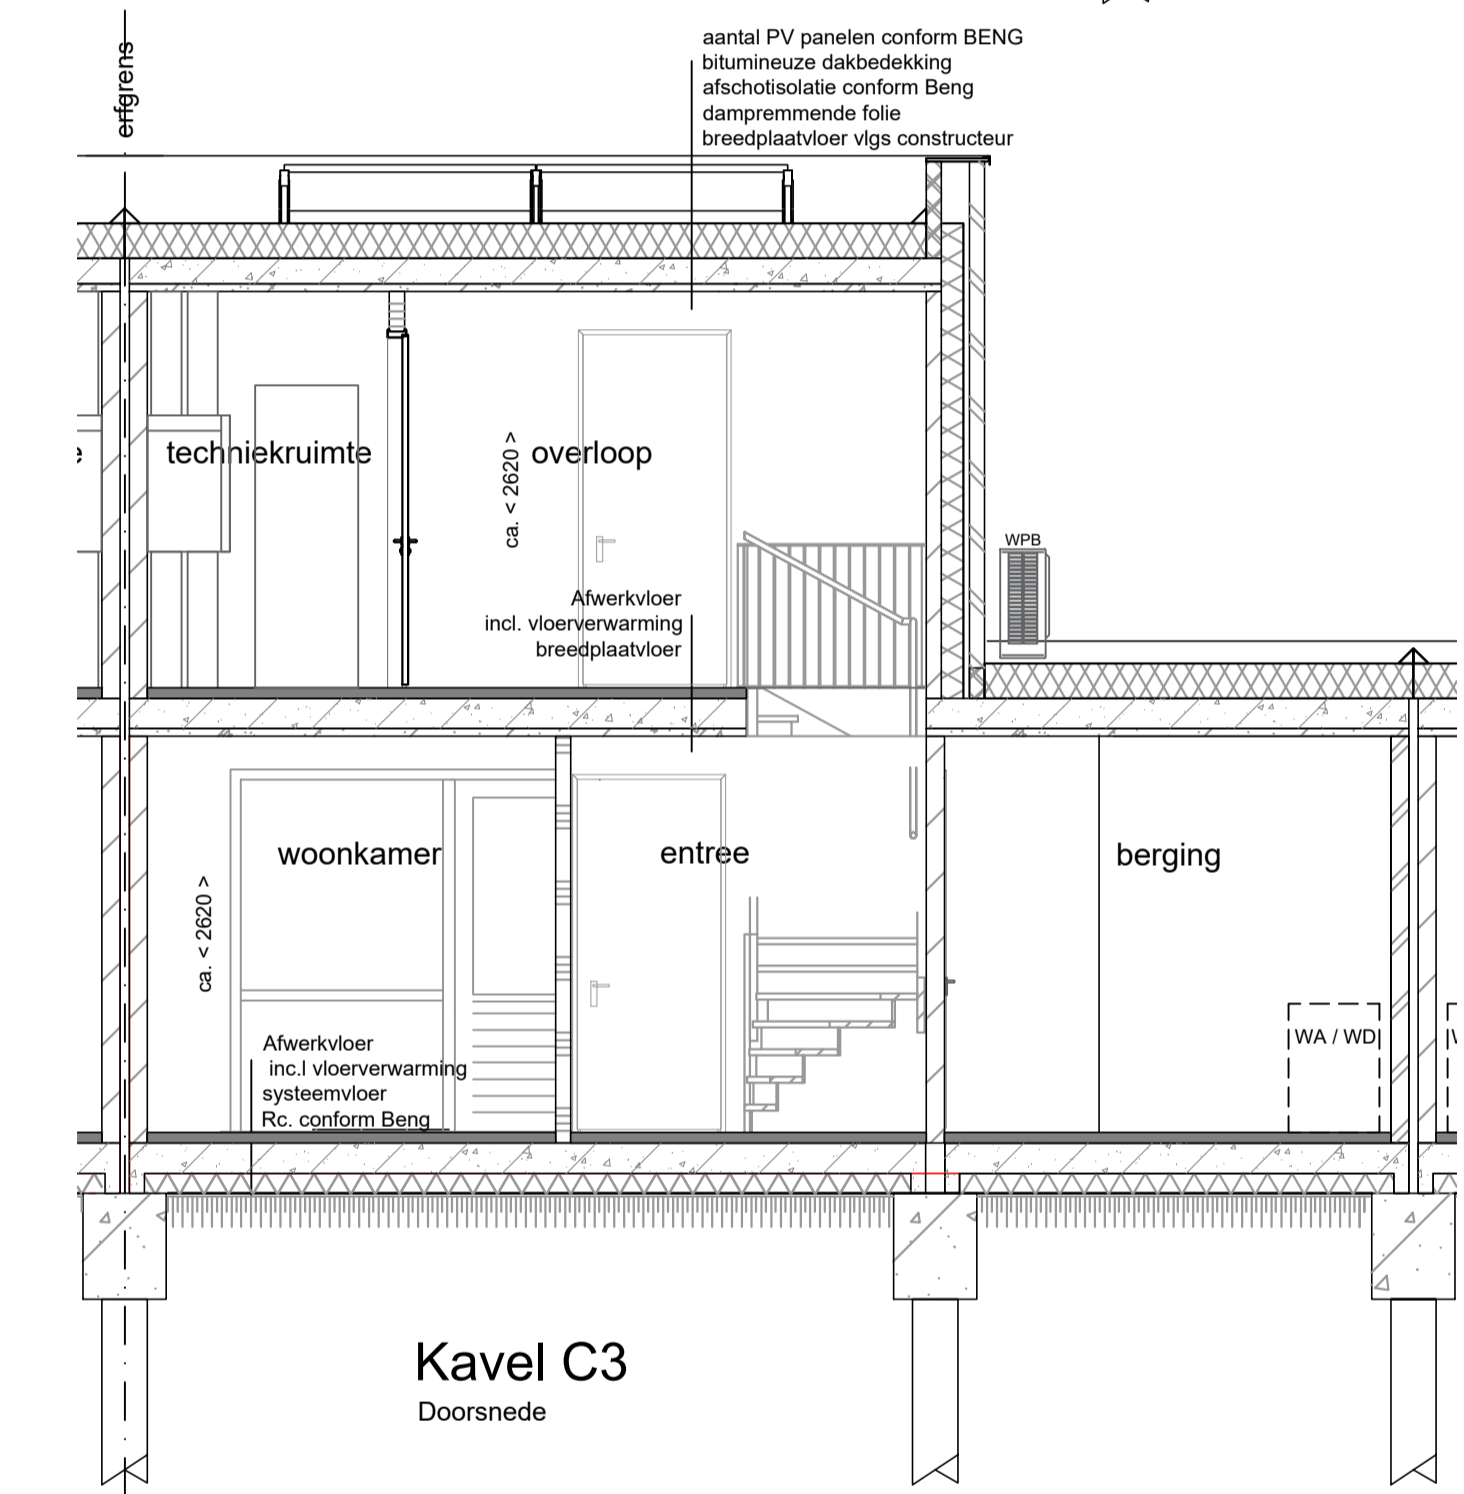

Kavel C3
Doorsnede

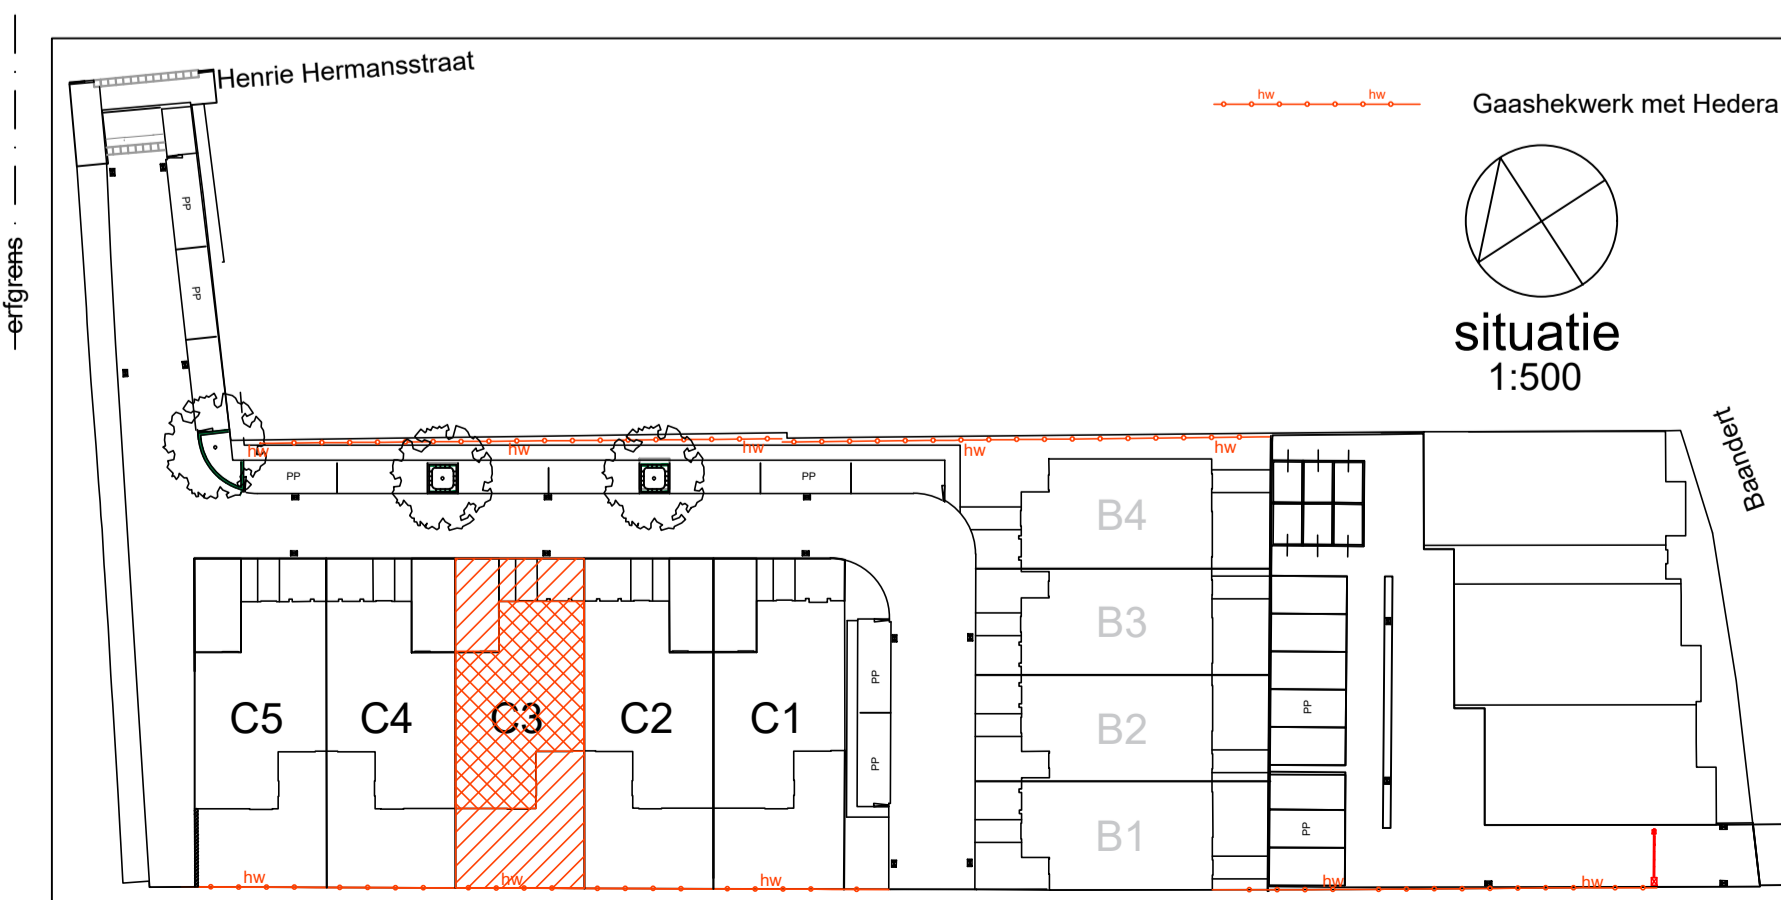

situatie
1:500

Renvooi bouwkundig + installaties		Renvooi elektra	
	kalkzandsteen		Enkelpoigige schakelaar
	gevelmetselwerk		Wisselschakelaar
	gasbeton		Serieschakelaar
	isolatie		Driepoigige schakelaar
	verglaasde raamdorpelstenen		Enkele wandcontactdoos
	verdeler vloerverwarming		Dubbele wandcontactdoos
	opstelplaats WTW unit		Leiding bedraad
	inblaaspunt WTW		L.L. = Leiding onbedraad
	afzuigpunt WTW		aansluitpunt buitenvlichting
	Rookmeider		Plafoflichtpunt
	opstelplaats binnenuit warmtepomp		Inbouwsput
	opstelplaats buitenuit warmtepomp		Schel t.b.v. beïnstallatie
	opstelplaats PV panelen		Belddrukker
	PV		Omvormer PV panelen
	opstelplaats wasautomaat+wasdroger		

Plaats installatieonderdelen is indicatief en wordt uiteindelijk definitief door de installateur bepaald



		't Inne 14 6021 DA Budel Postbus 2013 6020 AA Budel Telefoon: 0495 - 49 12 29	E-mail: info@vlassak.nl Website: www.vlassak.nl
DEFINITIEF		PROJECTNR: 821	
PROJECT: 9 won. en 7 app. Project "Le Peintre" te Sittard OPDRACHTGEVER: Wessels Vastgoed B.V. ONDERDEEL: Verkooptekeningen Kavel C3 SCHAAL: 1:50 FORMAAT: A1	GETEKEND: Evda DATUM: 02-02-2023 GEWIJZIGD d.d.: ... WIJZIGING: ...	TEKENINGNR: V-C3	