



MIEDEMA
MAKELAARS



058 203 8012

info@miedemamakelaars.nl

www.miedemamakelaars.nl



SKILPAED 30

DRONRYP

VRAAGPRIJS € 575.000 K.K.

KENMERKEN



ADRES

Skilpaed 30
9035 AN Dronryp

TYPE WONING
VRIJSTAAND

BOUWJAAR
1927

AANTAL SLAAPKAMERS
4

WOONOPPERVLAKTE
243.4 m²

INPANDIGE RUIMTE
47,7 m²

**GEBOUWGEBONDEN
BUITENRUIMTE**
60,5 m²

EXTERNE BERGRUIMTE
10.7 m²

INHOUD
1094.3 m³

PERCELOPPERVLAKE
1152 m²

KADASTRALE AANDUIDING
DRONRYP A 840 1119 2016 & 2067

ENERGIELABEL
C

VERWARMING
Cv-installaties (ca 4 & 20 jaar oud)
Pellet & hout centrale verwarming

OMSCHRIJVING (1)

Welkom bij Skilpaed 30, dé perfecte plek voor wie naast riant wonen ook graag een Bed & Breakfast wil runnen, maar ook uitermate geschikt als kangoeroe woning of praktijk/kantoor aan huis. Deze charmante eengezinswoning uit 1927 is gelegen in het gezellige Dronryp en heeft zoveel te bieden. Stap binnen in deze voormalige slagerij en word verrast door de unieke elementen die deze woning karakter geven. Authentieke details sieren de ruimte, zoals een woonkamer en-suite, fraaie paneeldeuren, glas-in-lood en een sfeervolle serre waar je heerlijk kunt ontspannen. De luxe badkamers en keukens zijn recent gerenoveerd en voorzien van alle moderne gemakken.

Buitenleven

De riante tuin rondom het huis biedt volop ruimte voor ontspanning en vertier. Geniet van de rust onder de fruitbomen of bereid de lekkerste pizza's in de overdekte buitenkeuken met bar, koelkast en heuse pizza-oven: perfect voor een gezellig samenzijn met vrienden en familie!

Overige Voorzieningen

Dit pand beschikt over maar liefst 13 zonnepanelen, waardoor je niet alleen duurzaam leeft, maar ook bespaart op je energierekening. De werkplaats biedt mogelijkheden voor creatieve projecten of extra opslagruimte. De volwaardige B&B op de bovenverdieping is inclusief meubilering, ideaal voor gasten die willen genieten van alles wat deze bijzondere woning te bieden heeft.

De indeling van de woning als volgt:

Begane grond

Entree via voorzijde naar ruime hal met meterkast, trapopgang en toegang naar de woonkamer. Hier sta je direct al oog in oog met de luxe afwerking en stijl die door de hele woning is toegepast. De woonkamer en-suite is beslist sfeervol te noemen, met hoge plafonds en veel lichtinval. De eetkamer biedt ruimte voor een grote eetopstelling en geeft toegang tot de halfopen keuken. De moderne keuken is in hoekopstelling en voorzien van verschillende inbouwapparatuur zoals een vaatwasser, koelkast, combi-oven(s) en 4-pits

inductiekookplaat en afzuigkap. Vanuit de eetkamer is toegang tot de 'opkamer'. Deze is momenteel in gebruik als speelkamer maar is ook zeer geschikt voor bijv. een mini-bibliotheek of extra slaapkamer. Aansluitend aan de eetkamer bevindt zich de recent aangebouwde serre met uitzicht op de fruitbomen. Door op zonnige dagen de tuindeuren lekker open te gooien, betrek je de tuin bij de woonkamer voor dat fijne binnen-buitengevoel! Hier zit je heerlijk beschut.

Deze informatie is door ons met de nodige zorgvuldigheid samengesteld, veelal aan de hand van de door verkoper aan ons ter hand gestelde gegevens en tekeningen. Onzerzijds wordt echter geen enkele aansprakelijkheid aanvaard voor enige onvolledigheid, onjuistheid of anderszins, dan wel de gevolgen daarvan. Dit geldt voor onder meer de opgegeven maten, oppervlakten, isolatie en ouderdom van technische installaties.

OMSCHRIJVING (2)

Vanuit de centrale hal kun je zowel naar de separate toiletruimte (met bidet) en de moderne badkamer met inloopdouche als naar een slaapkamer met ruime walk-in close. Dat maakt deze woning beslist levensloopbestendig. Liever een werkkamer op deze plek? Dat kan uiteraard!

Vanuit de keuken is toegang tot de bijkeuken en naastgelegen wasruimte. Aan de achterzijde van de woning is toegang tot de werkplaats (de oude slagerij) waar zich tevens de cv-installaties bevinden en de houtkachel.

Eerste verdieping – B&B

De eerste verdieping is in gebruik als B&B en toegankelijk via de trap aan de achterzijde van de woning, via het dakterras of via de hoofdingang. De overloop biedt toegang tot een woonkamer, keuken, twee slaapkamers, een separaat toilet, luxe badkamer, wasruimte, berging en een royaal dakterras. Deze B&B is als gastenverblijf direct te verhuren, maar biedt ook een fantastische mogelijkheid voor kangoeroe-wonen. Geen B&B maar juist extra slaapkamers op deze verdieping. De keuken en woonkamer zijn eenvoudig te realiseren als slaapkamer, waardoor er in de woning maar liefst 6 slaapkamers ontstaan.

Tuin

Tuin rondom de woning met achtertuin gelegen op het Noordwesten. Een groot terras over de volle breedte van de serre en een gazon met diverse fruitbomen maakt de buitenruimte compleet. Een riante overkapping met inpanidige berging is gelegen op de achterzijde van het perceel. Hier kun je heerlijk loungen en zomers recreëren in eigen woning! Met aan de ene kant ruimte voor een fijne buitenkeuken en aan de andere kant stalling voor je auto(s). In het midden bevindt zich een afsluitbare berging, ideaal voor o.a. het stallen van tuinmeubilair. De tuin is zowel voorzien van bestrating als een net gazon en grotendeels omheind wat zorgt voor voldoende privacy.

Dronryp

Het leuke dorp Dronryp telt ca. 3.300 inwoners en is daarmee één van de grotere dorpen van de gemeente Waadhoeke. De vrijheid van een dorp en de gemakken

van de stad op kleine afstand. Binnen een uur ben je in Amsterdam. De historische steden Leeuwarden, Franeker en Harlingen liggen op nog geen 10 minuten afstand (A31). Bovendien heeft het dorp een goede verbinding met openbaar vervoer. Het dorp zelf, waar ook een groot aantal forenzen wonen, heeft een kleinschalig winkelbestand waaronder een goede bakker, een prima supermarkt, een kapper en een snackbar. Ook is er wekelijks een marktje en heeft de visboer zijn vaste stekje. Naast 3 scholen, kinderopvang en sportfaciliteiten heeft het dorp een zeer actief sport- en verenigingsleven.

Skilpaed 30 combineert historische charme met modern comfort en is een unieke kans voor bijvoorbeeld grote gezinnen of stellen die dromen van een eigen B&B. Wordt dit jouw nieuwe [t]huis?


Bijzonderheden:


- Slaapkamer en badkamer op b.g. (levensloopbestendig)
- Volwaardige gemeubileerde B&B
- Royaal perceel 1152 m²
- Grotendeels kunststof kozijnen met HR+ glas
- Moderne en goed geïsoleerde woning
- Uitstekend onderhouden tuin met royale overkapping en buitenkeuken
- Centrale ligging nabij A31 (Leeuwarden – Franeker)









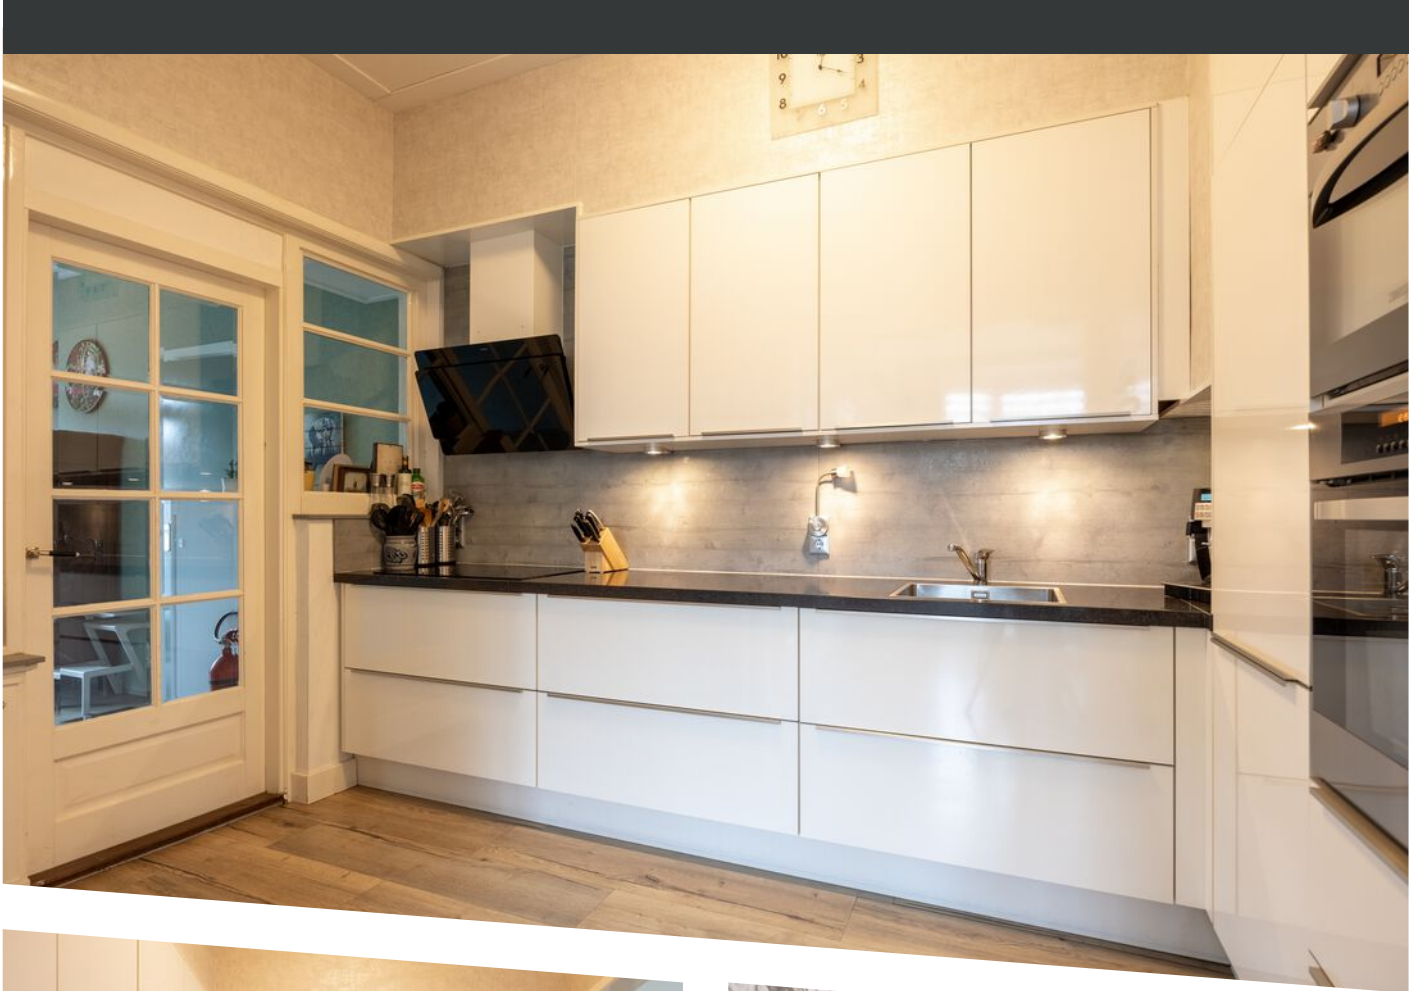

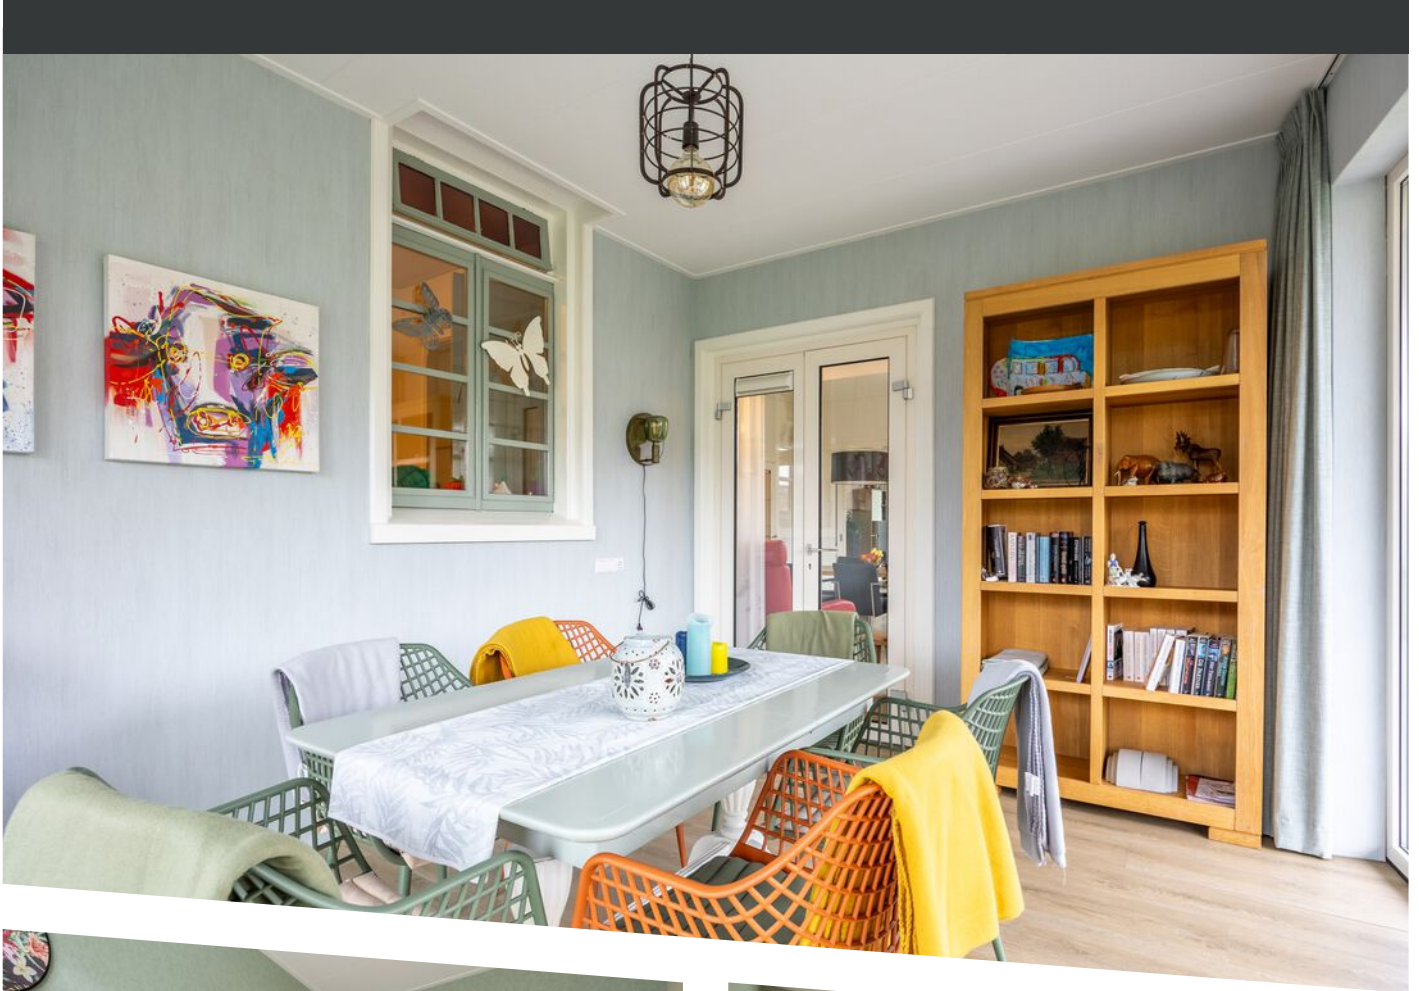

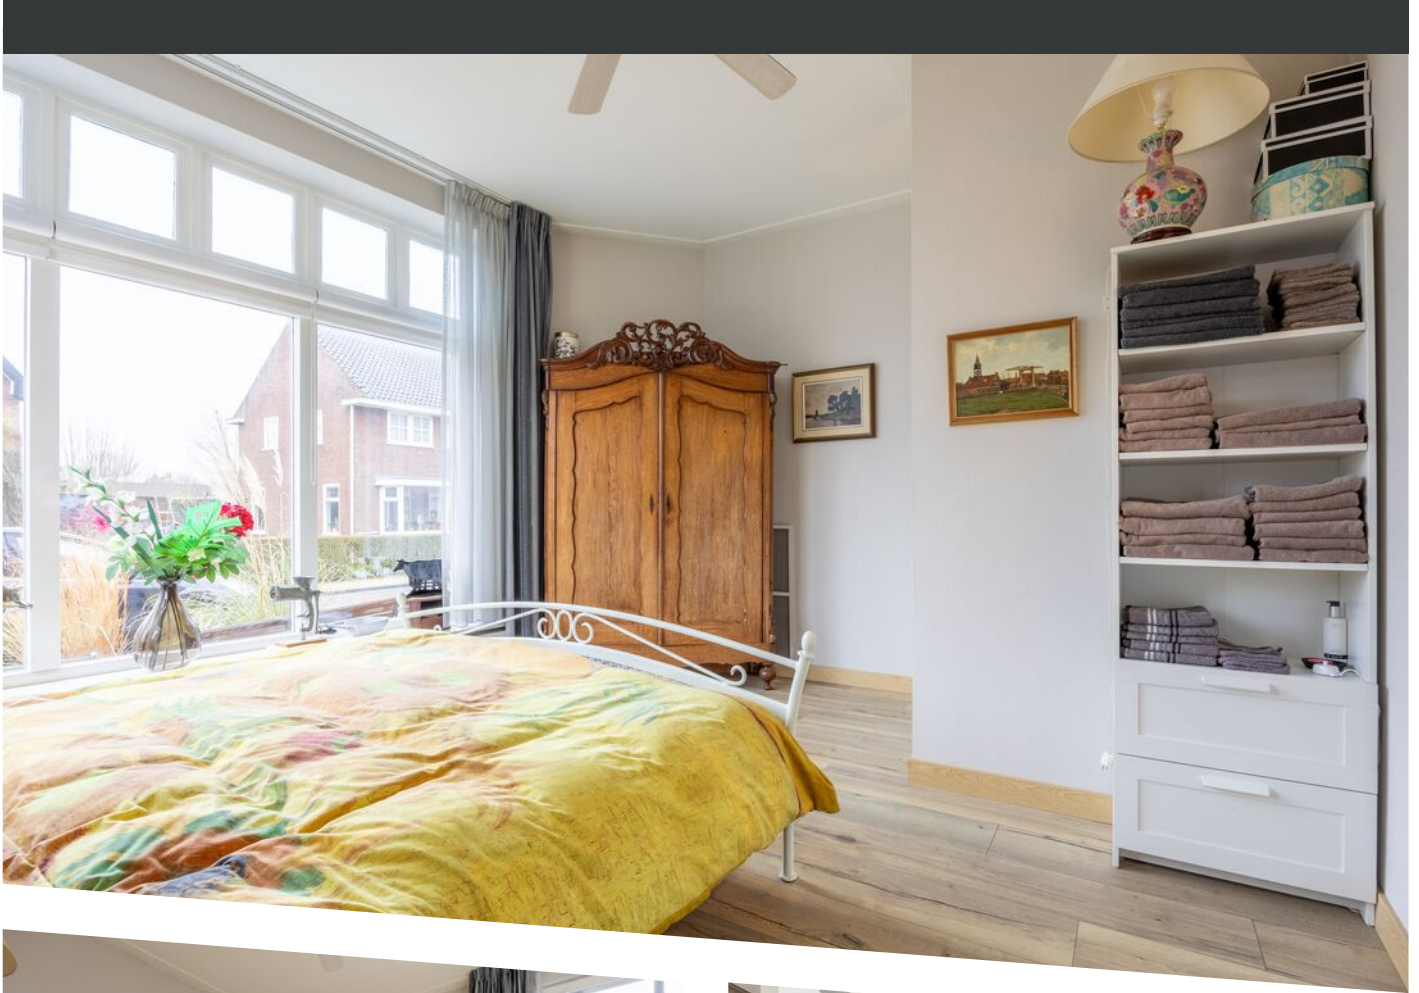


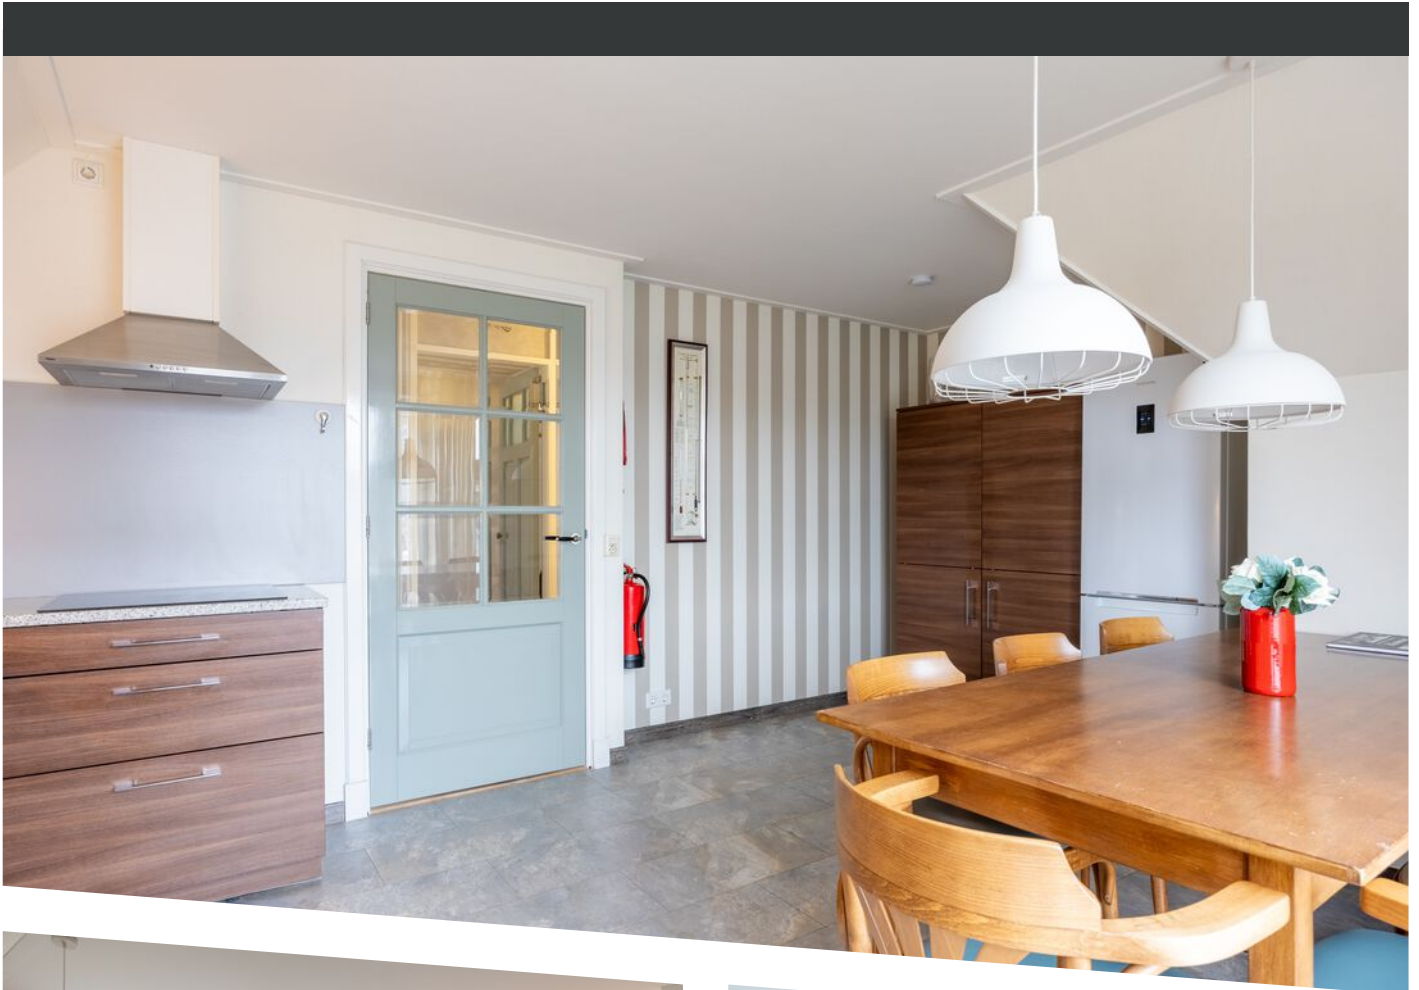











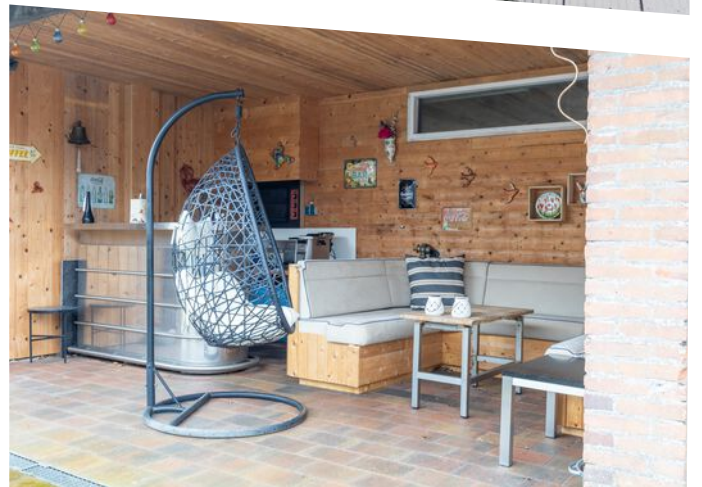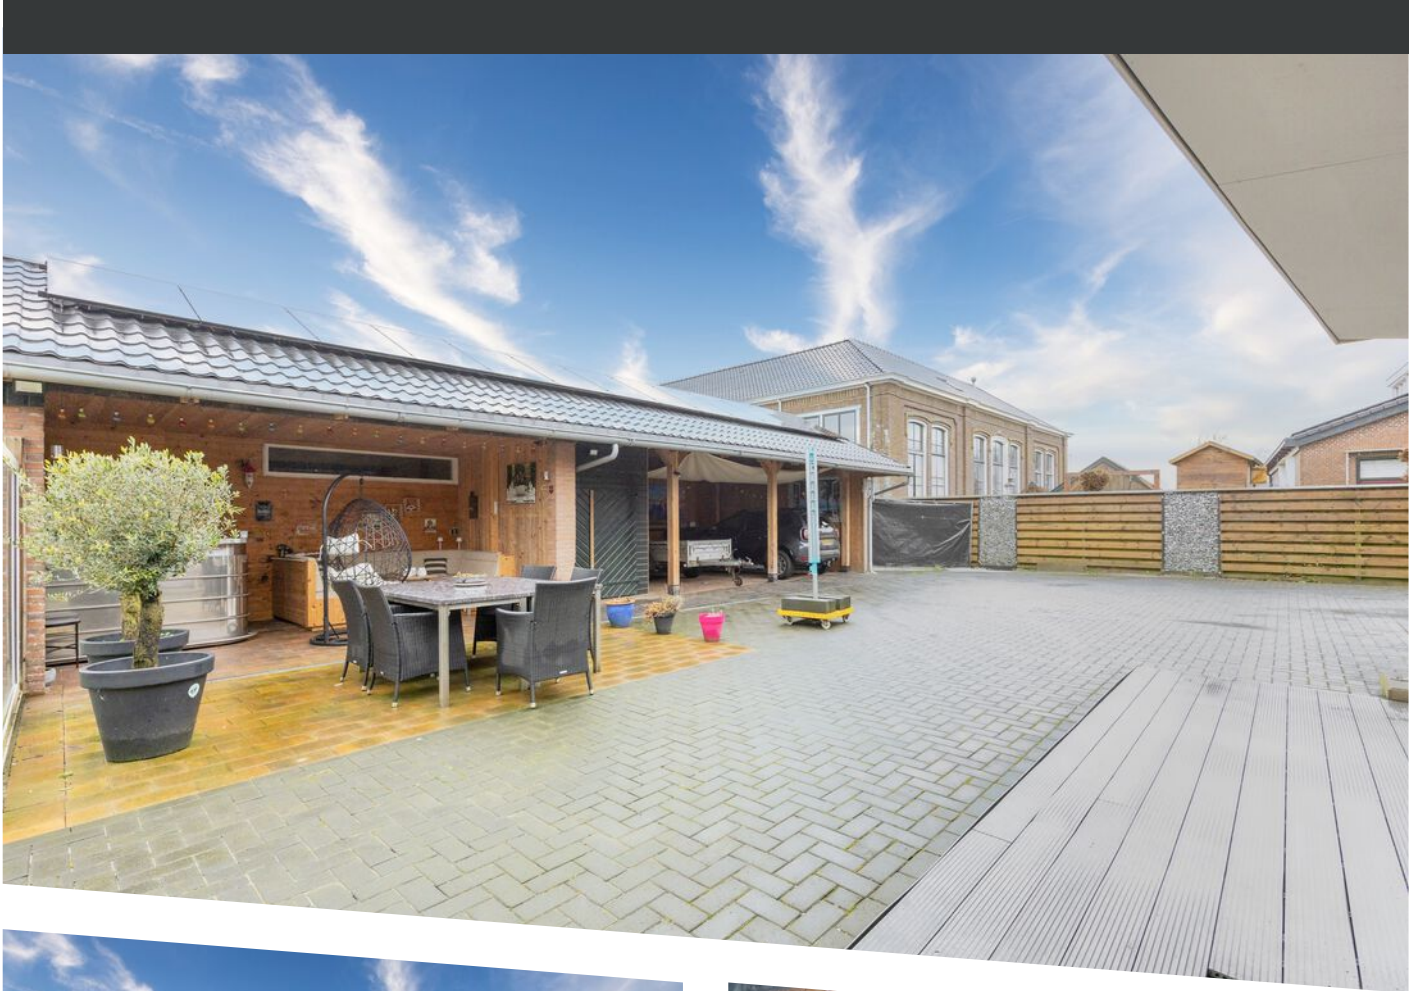

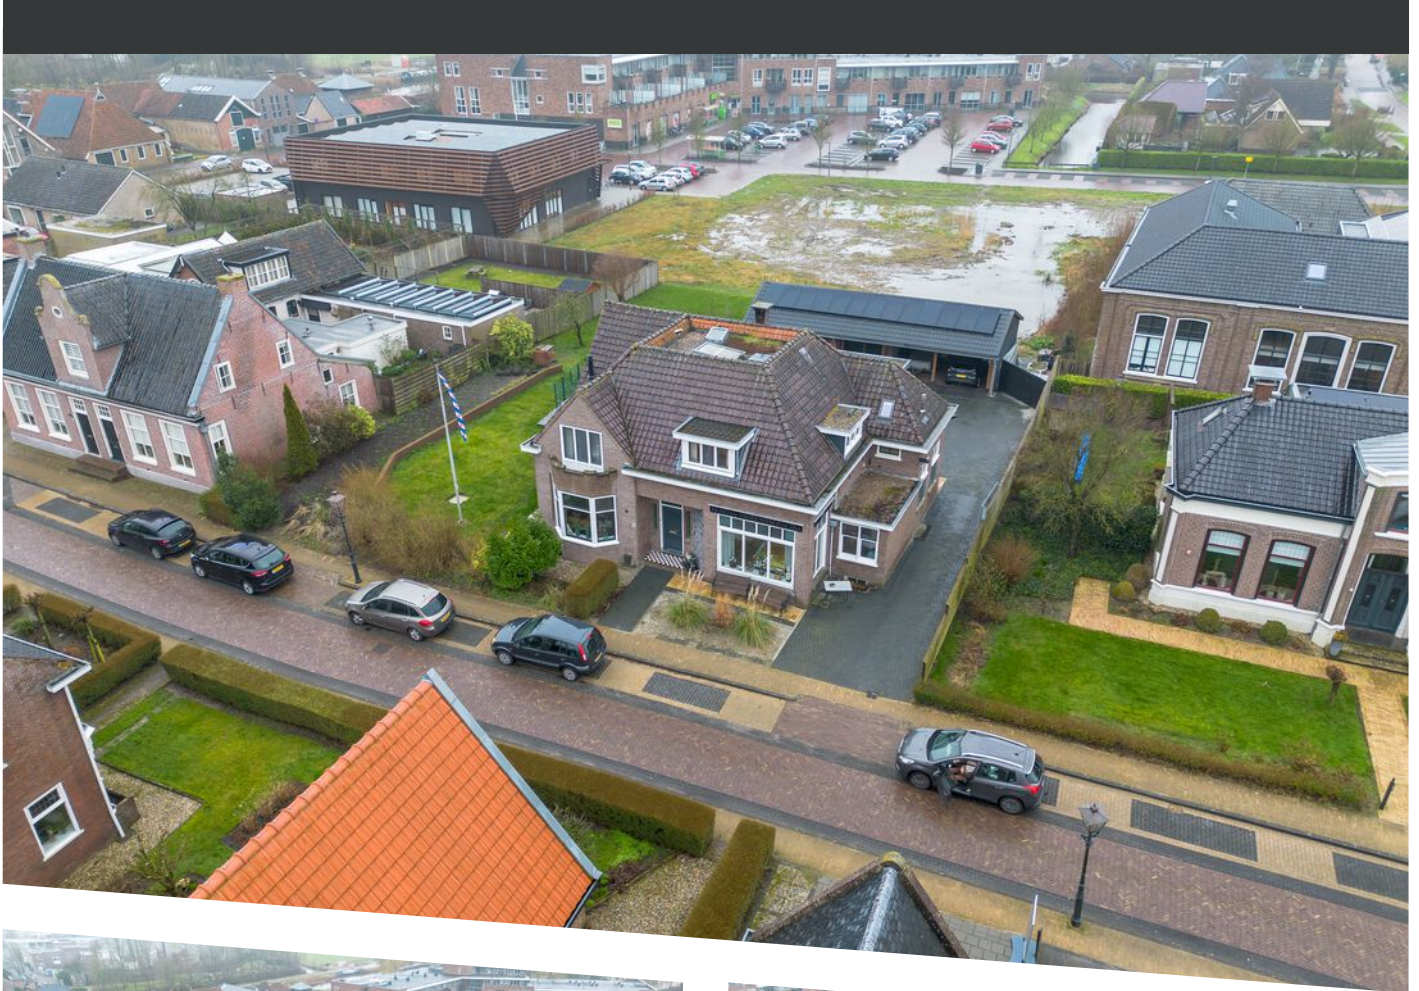


Skilpaed 30
Dronryp
Begane grond



Deze plattegrond is opgesteld door SR Media.
Aan deze plattegrond kunnen geen rechten worden ontleend.

PLATTEGROND

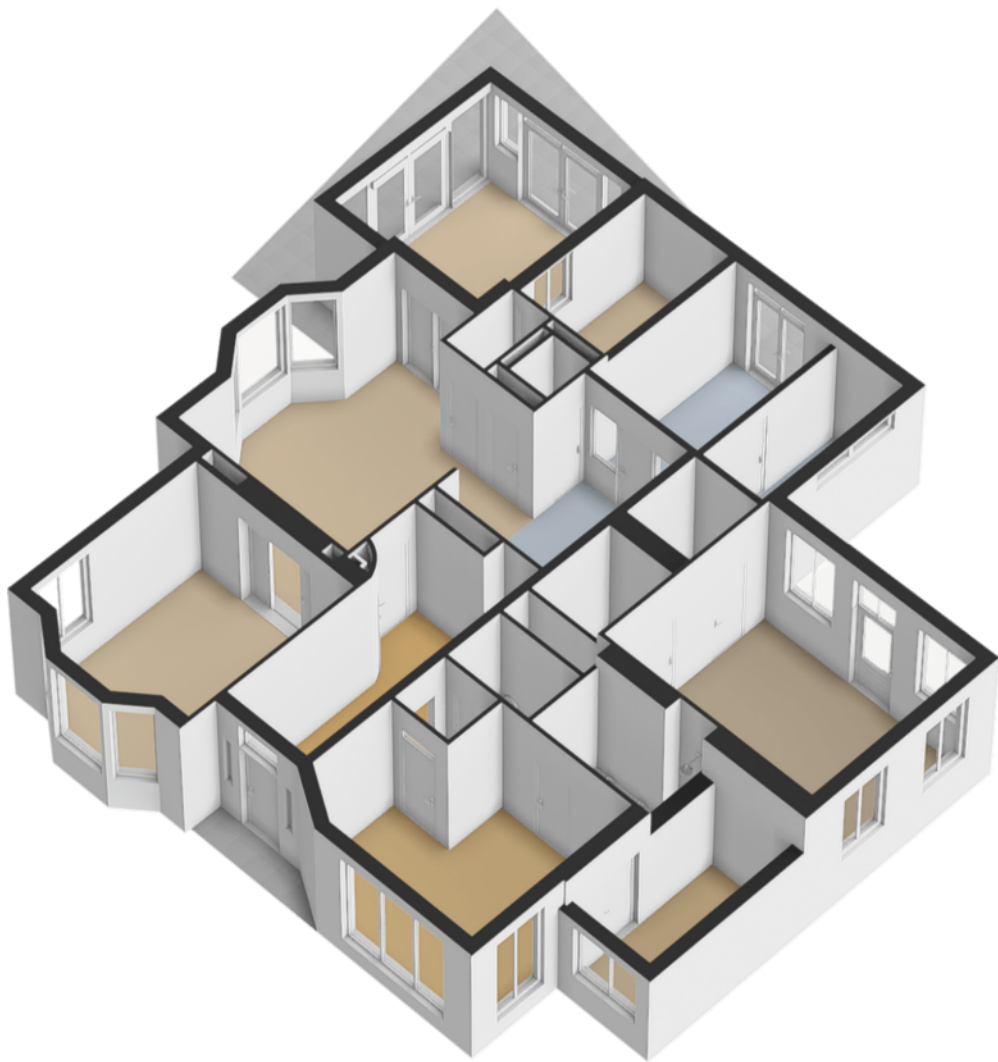


PLATTEGROND

Skilpaed 30
Dronryp
Eerste verdieping




Deze plattegrond is opgesteld door SR Media.
Aan deze plattegrond kunnen geen rechten worden ontleend.

PLATTEGROND

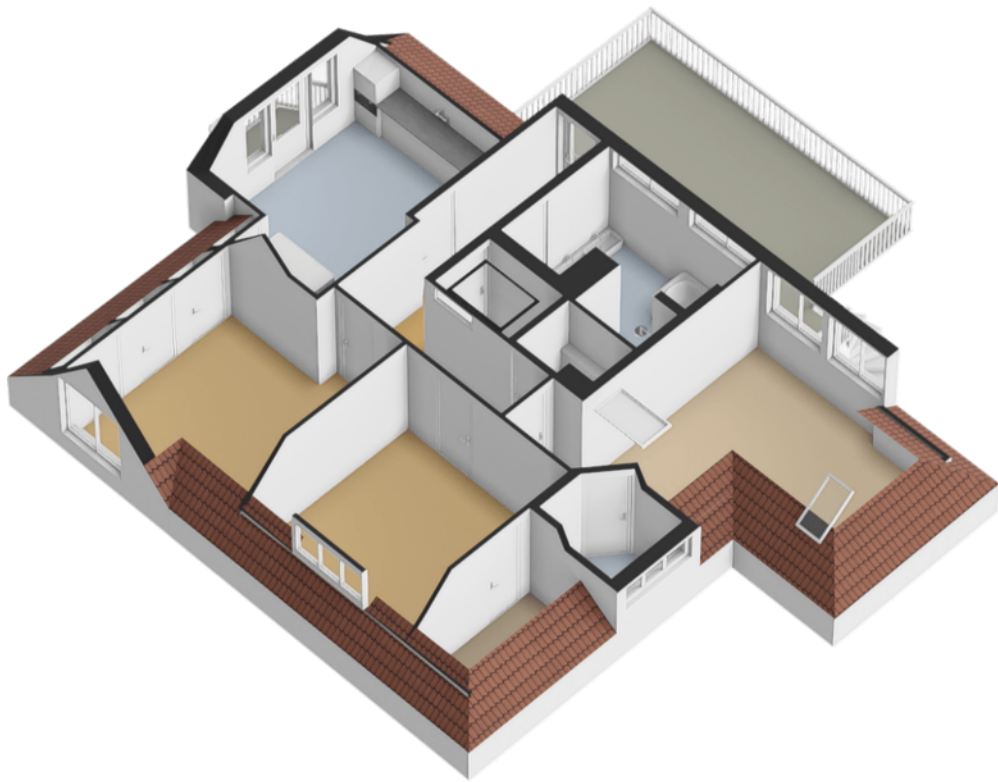

PLATTEGROND



<p>12345</p> <p>25</p> <p>— Vastgestelde kadastrale grens</p> <p>— Voorlopige kadastrale grens</p> <p>— Administratieve kadastrale grens</p> <p>— Bebouwing</p>	<p>Deze kaart is noordgericht</p> <p>Perceelnummer</p> <p>Huisnummer</p> <p>Vastgestelde kadastrale grens</p> <p>Voorlopige kadastrale grens</p> <p>Administratieve kadastrale grens</p> <p>Bebouwing</p>	<p>Schaal 1: 500</p> <p>Kadastrale gemeente Dronrijp</p> <p>Statie B</p> <p>Perceel 840</p>	
---	---	---	---

Voor een eensluitend uittreksel, geleverd op 20 november 2023
De bewaarder van het kadaster en de openbare registers

Aan dit uittreksel kunnen geen betrouwbare maten worden ontleend.
De Dienst voor het kadaster en de openbare registers behoudt zich de intellectuele eigendomsrechten voor, waaronder het auteursrecht en het databankenrecht.

KADASTRALE KAART



OVER ONS

We zijn actief als makelaar in Friesland met aankoop- en verkoopbegeleiding, maar ook met taxaties en waardepalingen. We kennen met name de regio Noordwest Friesland als geen ander en hierdoor beschikken we over een groot regionaal netwerk. Wij verbinden verkopers en kopers met elkaar. We weten wat er speelt in de regio en bij de aankoper en verkoper. Daarnaast zijn we altijd op de hoogte van de laatste nieuws binnen de woningmarkt. Verder zijn wij gecertificeerd als VBO makelaar, de branche vereniging.

"Ons kantoor staat in Leeuwarden, hier werken we vol energie aan de aankoop, verkoop en taxaties van woningen. Maar de meeste klanten spreken we gewoon thuis aan de keukentafel of in de woonkamer. Dat is immers de plek waar het om gaat; de woning. Persoonlijk contact staat bij ons altijd voorop." - Gosse.

Vind de woning die bij u past in de regio Friesland met Miedema Makelaars

Persoonlijk contact, rechtstreeks contact met de makelaar, afspraak en bezichtiging ook 's avonds en in het weekend mogelijk. Dat is waar Miedema Makelaars voor staat!

INFORMATIEF

[Schriftelijkheidsvereiste]

Wordt een woning gekocht door een natuurlijk persoon, die dit niet voor zijn beroep of bedrijf doet, dan moet de koop schriftelijk worden aangegaan. Tot 1 september 2003 was een mondelinge overeenkomst ook geldig. Het schriftelijkheidsvereiste geldt alleen voor aankoop van een woning voor eigen bewoning.

Voor alle andere aankopen van onroerende zaken blijven de huidige regels gelden, met dien verstande dat ook deze koopovereenkomst kan worden ingeschreven bij het Kadaster (zie hierna). Voor het opstellen van de koopovereenkomst kan een notaris of makelaar worden ingeschakeld. Dit is niet verplicht.

[Drie dagen bedenktijd]

Als de schriftelijke koopovereenkomst eenmaal is getekend, dan heeft de koper het recht om binnen drie dagen nadat de koopovereenkomst aan hem ter hand is gesteld, van de koop af te zien. De koper hoeft hiervoor geen redenen op te geven. De gedachte achter deze bedenktijd is dat de koper nog de gelegenheid heeft om deskundigen te raadplegen. De termijn van drie dagen is zodanig, dat daarin in ieder geval twee werkdagen moeten vallen. De verkoper heeft geen bedenktijd.

Naast deze bedenktijd van drie dagen kunnen uiteraard nog steeds de gebruikelijke ontbindende voorwaarden worden opgenomen, bijvoorbeeld voor het verkrijgen van een hypothecaire geldlening of een woonvergunning. De bedenktijd van drie dagen kan niet worden uitgesloten.

[Bedenktijd en termijnenwet]

De bedenktijd is minimaal drie dagen en begint te lopen op de dag na de dag waarop de koper een kopie van de door beide partijen getekende koopakte heeft ontvangen. Op de bedenktijd is de Algemene Termijnenwet van toepassing, waarin staat dat ten minste twee van de drie dagen geen zaterdag, zondag of algemeen erkende feestdag mogen zijn. Als een bedenktijd eindigt op zo'n dag,

wordt zij verlengd tot de eerstvolgende dag die geen zaterdag, zondag of algemeen erkende feestdag is. Zie hiervoor het volgende overzicht (hierin zijn algemeen erkende feestdagen niet meegenomen): Ondertekende koopakte door koper ontvangen.

[Inschrijving van de koopovereenkomst bij het Kadaster]

Een koopovereenkomst kan worden ingeschreven bij het Kadaster. Alleen een notaris kan voor deze inschrijving zorgen. Het voordeel van inschrijving bij het Kadaster is dat de koper door deze inschrijving wordt beschermd tegen calamiteiten aan de zijde van de verkoper zoals dubbele verkoop, faillissement, schuldsanering en dreigende beslagen.

Wordt het eigendom van de woning niet binnen zes maanden na het ondertekenen van de koopovereenkomst aan de koper geleverd, dan vervalt deze bescherming.

Bedenktijd	Eindigt op	Bedenktijd bedraagt
Maandag	Donderdag	3 kalenderdagen
Dinsdag	Vrijdag	3 kalenderdagen
Woensdag	Maandag	5 kalenderdagen
Donderdag	Dinsdag	4 kalenderdagen
Vrijdag	Dinsdag	4 kalenderdagen
Zaterdag	Dinsdag	3 kalenderdagen
Zondag	Woensdag	3 kalenderdagen



VEELGESTELDE VRAGEN

Wij geven u antwoord op o.a. deze vragen, alsmede over enkele andere zaken waar veel onduidelijkheden over zijn in het traject van uw interesse in een woning tot en met het bod dat u doet op een woning.

[1] Wanneer ben ik in onderhandeling?

U kunt niet afdwingen dat u in onderhandeling bent. U bent pas in onderhandeling als de verkoper reageert op uw bod. Dus: als de verkoper een tegenbod doet. Ook kan de verkopende makelaar uitdrukkelijk aangeven dat hij met u in onderhandeling is. U bent niet in onderhandeling als de verkopende makelaar aangeeft dat hij uw bod met de verkoper zal overleggen.

[2] Mag een makelaar doorgaan met bezichtigingen als er al over bod onderhandeld wordt?

Dat mag. Een onderhandeling hoeft nog niet tot een verkoop te leiden. De verkoper wil daarnaast wellicht graag weten of er meer belangstelling is. De eerste bieder hoeft nog niet de beste te zijn. Daarom gaan de bezichtigingen door. Vaak zal de verkopende makelaar aan belangstellenden vertellen dat hij, zoals dat heet, 'onder bod' is. Een belangstellende mag dan wel een bod uitbrengen, maar krijgt daar geen antwoord op tot de onderhandeling met de eerste geïnteresseerde beëindigd is. De makelaar zal geen mededelingen doen over de hoogte van biedingen. Dit zou het overbieden kunnen uitlokken.

[3] Kan verkoper de vraagprijs van een woning tijdens de onderhandeling verhogen?

Het antwoord is ja. Als de vraagprijs alleen een uitnodiging is tot het doen van een bod (zoals beschreven onder 'Word ik koper als ik de vraagprijs bied?'), dan kan de verkoper ook besluiten de vraagprijs te verlagen of te verhogen. Tijdens een onderhandeling doen partijen vaak over en weer biedingen. Als de verkopende partij een bod aanvaardt, is er sprake van een koop. Als de verkoper een tegenbod doet, kan de koper door dit te aanvaarden de koop tot stand brengen. Andersom kan dat ook.

Als de potentiële koper een tegenbod doet dat afwijkt van het bod dat de verkopende partij eerder heeft gedaan, dan vervalt het eerdere bod van de verkopende partij. Dus ook als de partijen 'naar elkaar toekomen' in het biedingproces kan de verkoper ineens besluiten om toch zijn tegenbod weer te verhogen en de koper om zijn bod weer te verlagen.

[4] Word ik koper als ik de vraagprijs bied?

Over deze vraag bestaan veel misverstanden. Het hoogste rechtcollege, de Hoge Raad, heeft in een arrest bepaald dat de vraagprijs van een woning een uitnodiging is tot het doen van een bod. Als u de vraagprijs uit een advertentie of woninggids biedt, dan doet u een bod. De verkoper kan dan nog beslissen of hij uw bod wel of niet aanvaardt of dat hij zijn makelaar een tegenbod laat doen.

[5] Mag een makelaar tijdens de onderhandeling het systeem van verkoop wijzigen?

Dat mag. Een van de partijen mag de onderhandeling beëindigen. Soms zijn er zoveel belangstellenden die de vraagprijs bieden of benaderen, dat het moeilijk is te bepalen wie de beste koper is. In dat geval kan de verkopende makelaar - natuurlijk in overleg met de verkoper - besluiten de lopende onderhandeling af te breken en de biedprocedure te wijzigen. Uiteraard dient hij eerst de eventuele gedane toezeggingen na te komen (zie ook vraag 7 en 8). De makelaar kiest vervolgens bijvoorbeeld voor een inschrijvingsprocedure. Alle bidders hebben dan een gelijke kans om een hoogste bod uit te brengen.

[6] Wat is een optie?

Een optie in juridische zin geeft een partij de keuze om door een eenzijdige verklaring een koopovereenkomst met een andere partij te sluiten. Partijen zijn het dan al wel eens over de voorwaarden van de koop, maar de koper krijgt bijv. nog een week bedenktijd. Bij de aankoop van een nieuwbouwwoning is zo'n optie nog wel gebruikelijk. Bij het aankopen van een al bestaande woning wordt vaak ten onrechte het begrip 'optie' gebruikt. Dan heeft het de betekenis van bepaalde toezeggingen die een verkopend makelaar kan doen aan een belangstellende koper tijdens het onderhandelingsproces.

VEELGESTELDE VRAGEN



Zo'n toezegging kan bijv. inhouden dat een belangstellende koper een paar dagen de tijd krijgt om na te denken over een bod. De makelaar zal in de tussentijd proberen niet met een andere partij in onderhandeling te gaan. De belangstellende koper kan deze tijd gebruiken om een beter inzicht te krijgen in zijn financiering of in de gebruiksmogelijkheden van de woning. Een optie kunt u niet eisen; de verkoper en verkopende makelaar beslissen zelf of er in een onderhandelingsproces bepaalde toezeggingen worden gedaan.

[7] Als ik de eerste ben die belt voor een bezichtiging, als ik de eerste ben die de woning bezichtigt of als ik de eerste ben die een bod uitbrengt, moet de makelaar in deze gevallen ook het eerste met mij in onderhandeling gaan?

Op deze vraag is het antwoord nee. De verkopende makelaar bepaalt samen met de verkoper de verkoopprocedure.

De verkopende makelaar heeft wel de verplichting u daarover te informeren. Het is verstandig als u serieus belangstelling heeft de makelaar te vragen wat uw positie is. Dat kan veel teleurstelling voorkomen. Doet de makelaar u een toezegging, dan dient hij deze na te komen.

[8] Zit de makelaarscourtage in de kosten koper'?

Nee. Voor rekening van de koper komen de kosten die de overheid 'hangt' aan de overdracht van een woning. Dat is overdrachtsbelasting (2%) en de kosten van de notaris voor het opmaken van de leveringsakte en het inschrijven daarvan in de registers. Als de verkoper een makelaar inschakelt om zijn woning te verkopen, dan moet hij ook zelf met de makelaar afrekenen voor deze dienst (makelaarscourtage). De makelaar dient bij de verkoop vooral het belang van de verkoper, dus niet dat van de koper.

TER AFSLUITING

Geachte belangstellende,
Namens de verkoper is getracht u in deze brochure een zo goed mogelijke indruk te geven van het pand. Mocht u nog vragen hebben of wenst u een bezichtiging, dan zijn wij u vanzelfsprekend graag van dienst. De omschrijving van deze woning, foto's, vaste lasten en, indien voorhanden, plattegronden zijn slechts een indicatieve weergave. De gegevens, bedragen etc. kunnen zijn verkregen door mondelinge overdracht.

De koper heeft zijn eigen onderzoeksplicht naar alle zaken die voor hem of haar van belang zijn. Hoewel zorgvuldigheid is betracht, wordt voor de inhoud van deze verkoopbrochure door de eigenaar noch door de verkopend makelaar enige aansprakelijkheid aanvaard voor onjuistheden van vermelde gegevens.

Uitdrukkelijk wordt ook door de verkoper gesteld dat de transactie niet eerder tot stand kan komen nadat niet alleen over de hoofdzaken, prijs e.d., maar ook over de details, zoals roerende zaken, datum oplevering etc., overeenstemming is bereikt tussen beide partijen.

Na een tot stand gekomen overeenkomst zal door de notaris een koopakte worden opgesteld. Behoudens nadere afspraken gelden de standaardregels. Voorbehouden (zoals voor het verkrijgen van een hypotheek, Nationale Hypotheek Garantie) kunnen alleen worden opgenomen, indien deze uitdrukkelijk bij de bieding zijn vermeld.

Op alle werkzaamheden van de Miedema Makelaars makelaar zijn de algemene voorwaarden, van de branchevereniging VBO van toepassing. In deze voorwaarden is onder meer de aansprakelijkheid van de Miedema Makelaars makelaar beperkt tot het bedrag waarop de aansprakelijkheidsverzekering in voorkomend geval recht geeft.

Het kopen van een huis is een ingrijpend en ingewikkeld proces.

Miedema Makelaars maakt het u eenvoudig door een totaalpakket aan producten en diensten te leveren, daarbij uitgaande van uw persoonlijke wensen.

Dankzij volledige begeleiding, uitstekende service en scherpe tarieven weten steeds meer mensen Miedema Makelaars te waarderen. Bij Miedema Makelaars spreekt de taal van de klant. Of het nu om de verkoop of aankoop van een woning gaat, Miedema Makelaars heeft oog voor detail, gedegen maatwerk, intensieve aandacht en een persoonlijke benadering.



MIEDEMA
MAKELAARS



VIND DE WONING DIE BIJ U PAST IN DE REGIO FRIESLAND MET MIEDEMA MAKELAARS



MIEDEMA MAKELAARS

 Francois HaverSchmidtwei 2
8914 BC Leeuwarden

 058 203 8012

 info@miedemamakelaars.nl

 www.miedemamakelaars.nl

