

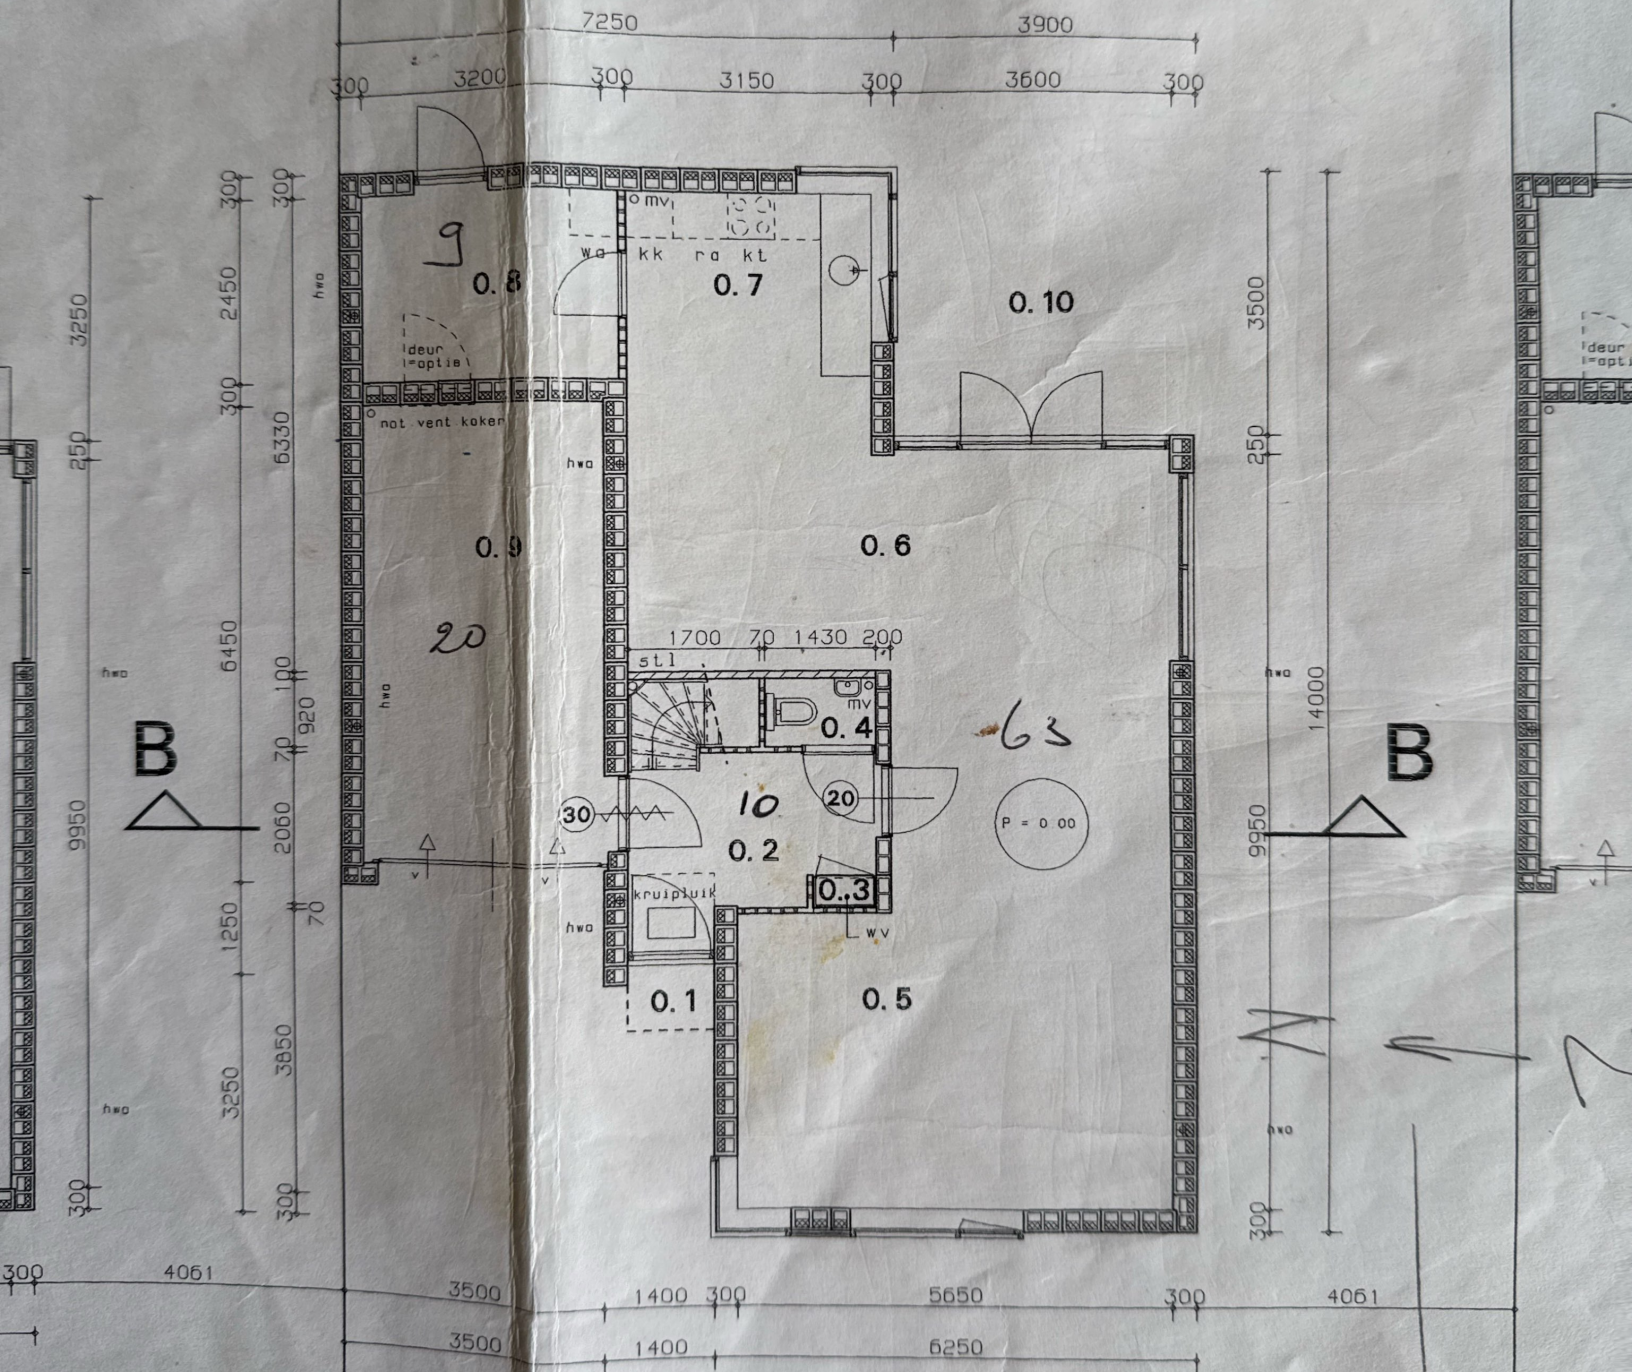


C-3

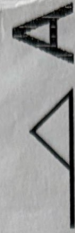

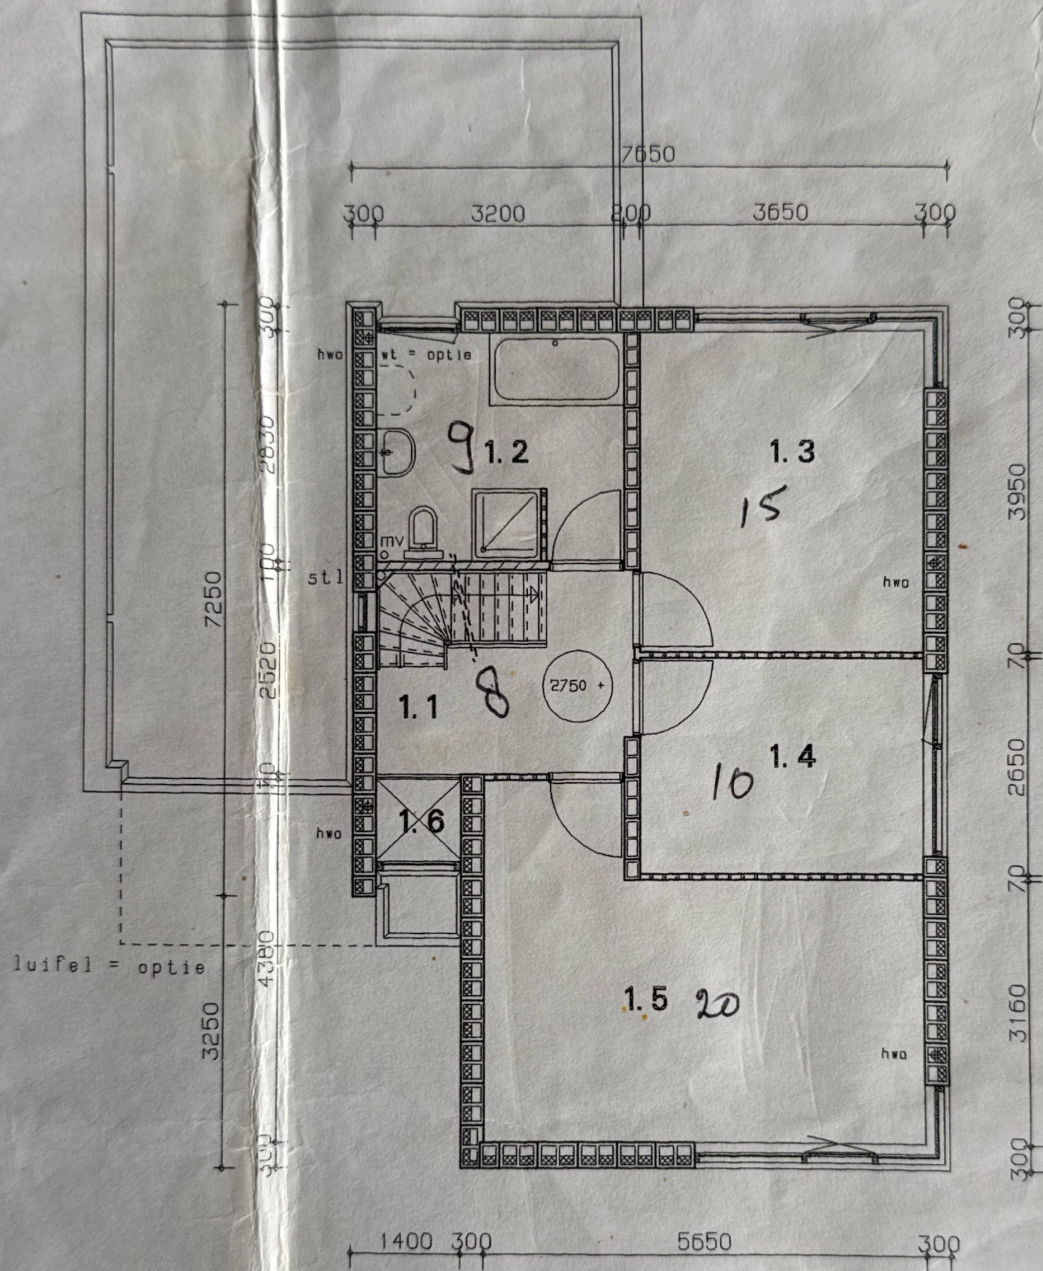


1e VERDIEPING

kavel C-1 t/m C-3

6080

2

tie

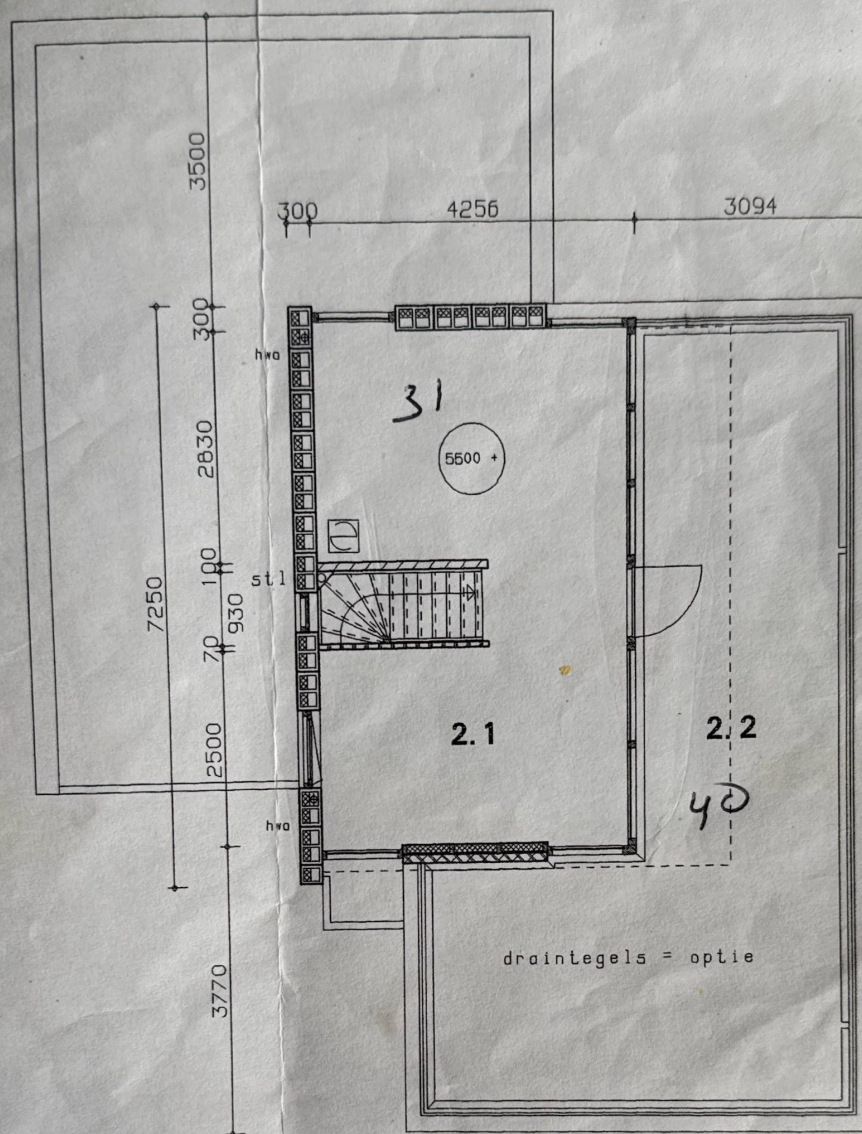

8328 + p

6450 + p

5250 + p


2750 + p

Peil = 0.00


EPING

2e VERDIEPING


kavel C-1 t/m C-3

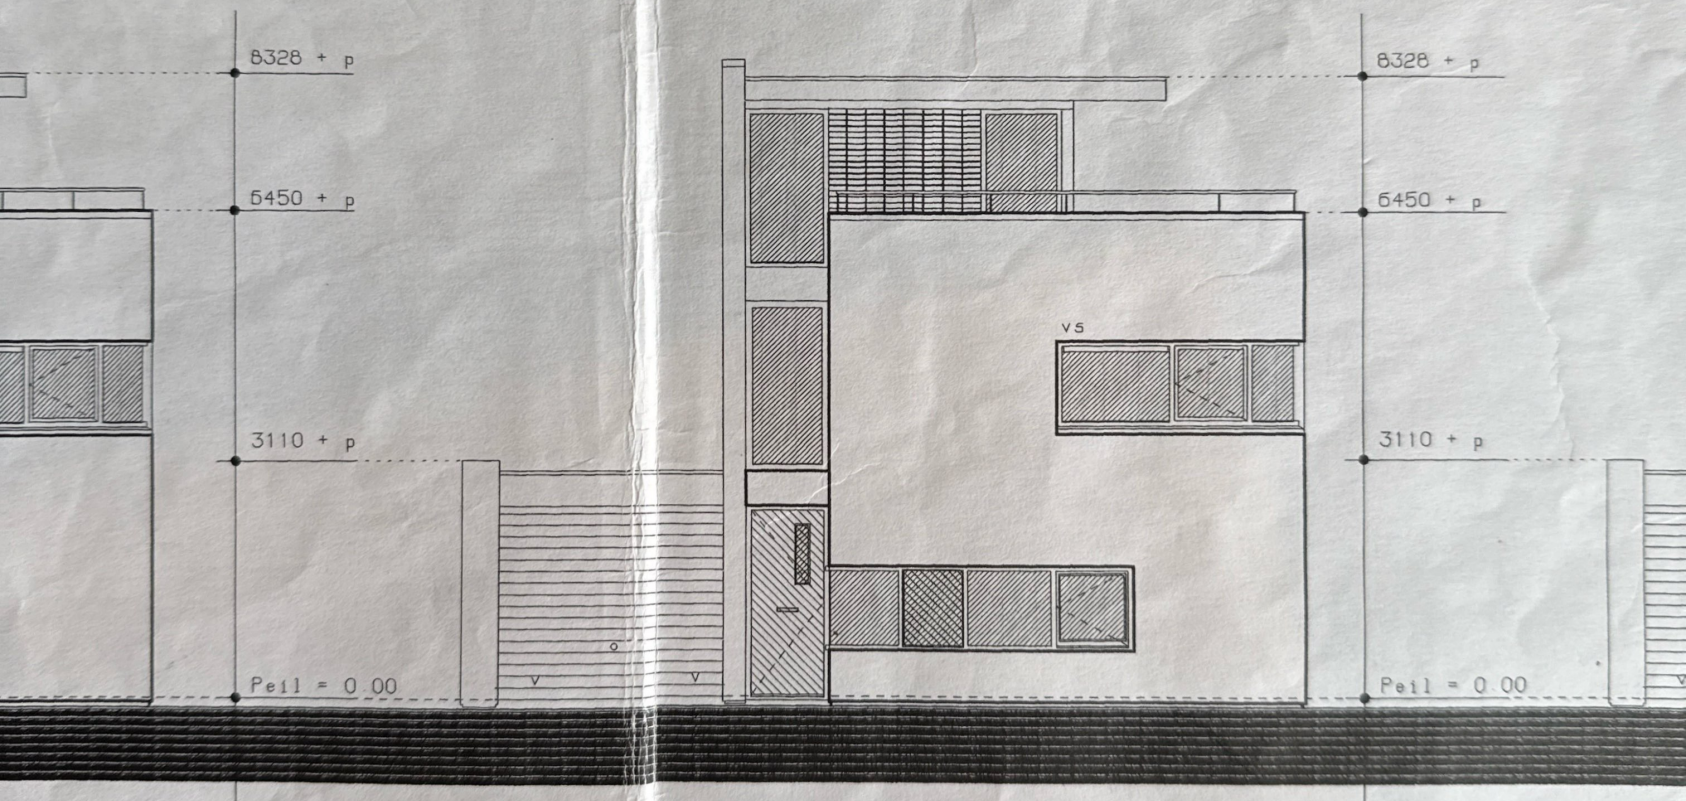

EVELS

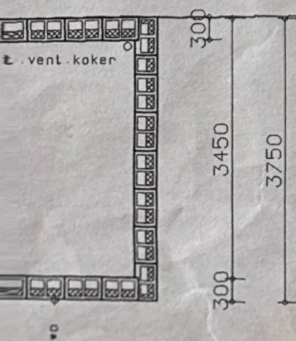


520 m³

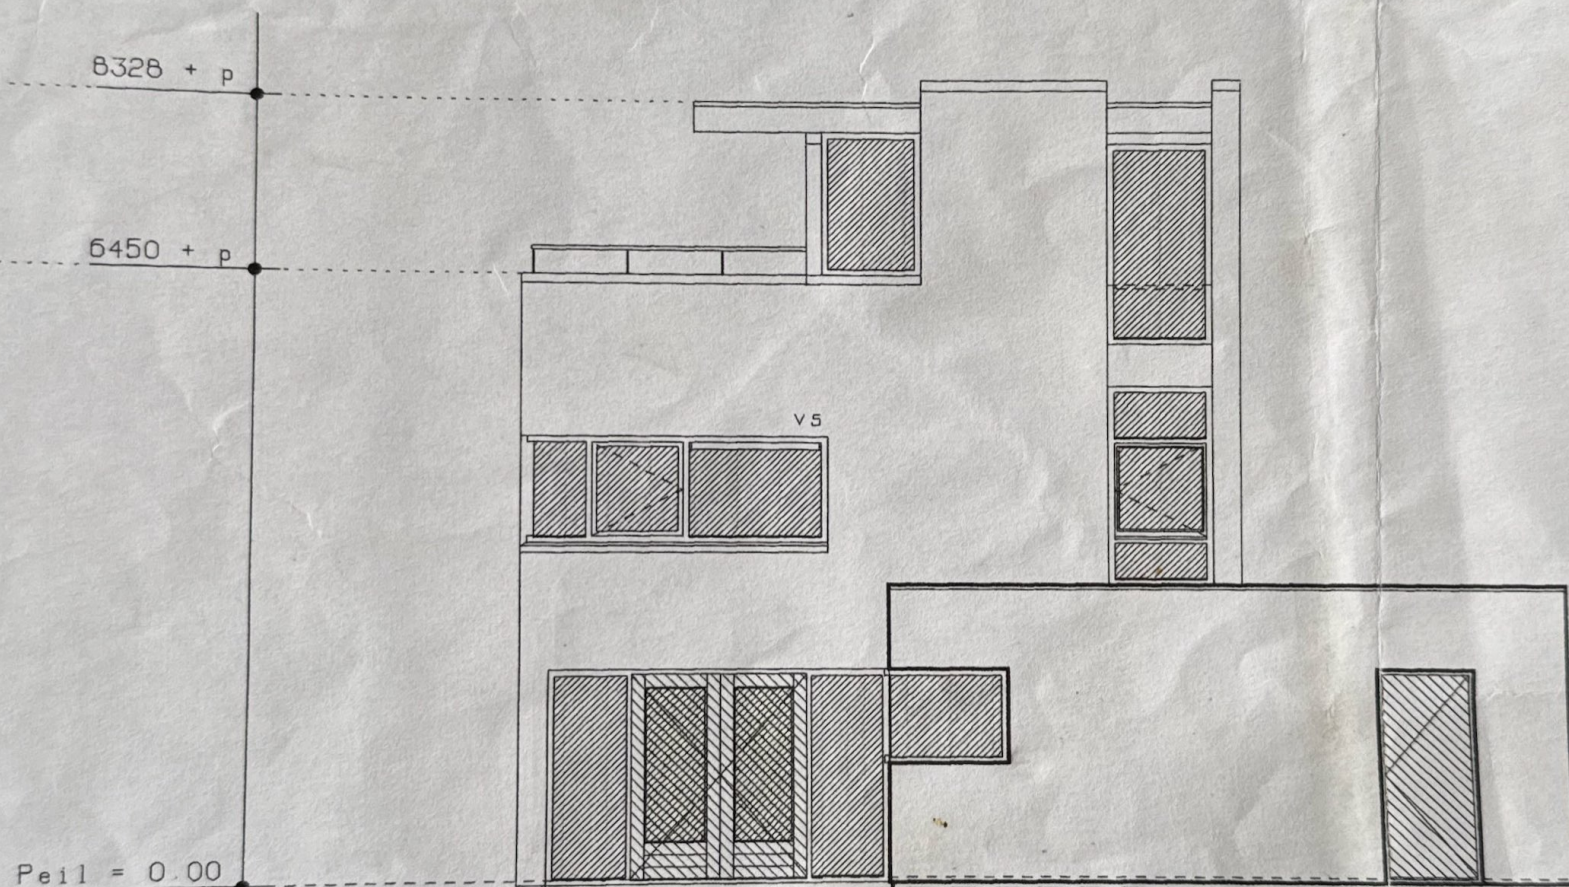


ACHTERGEVEL

kavel C-1, C-2 en C-3






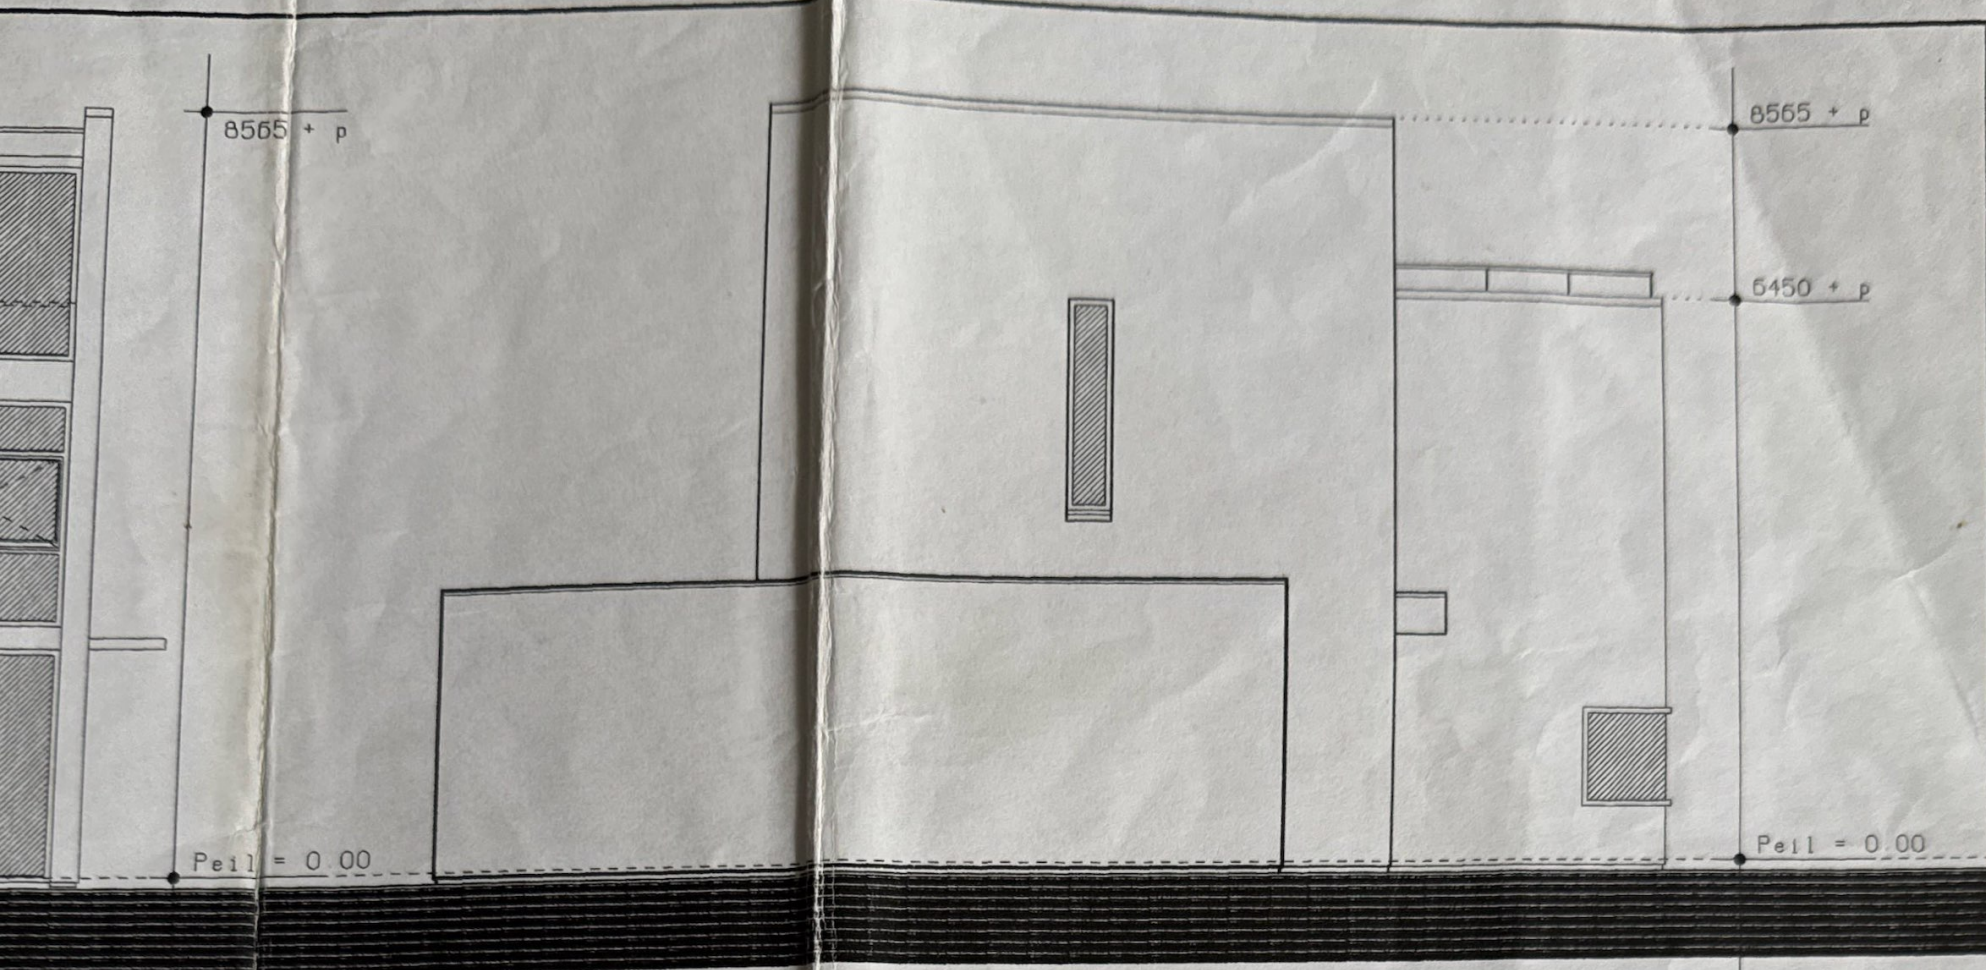


EL **LINKER ZIJGEVEL** kavel C-1, C-2 en C-3

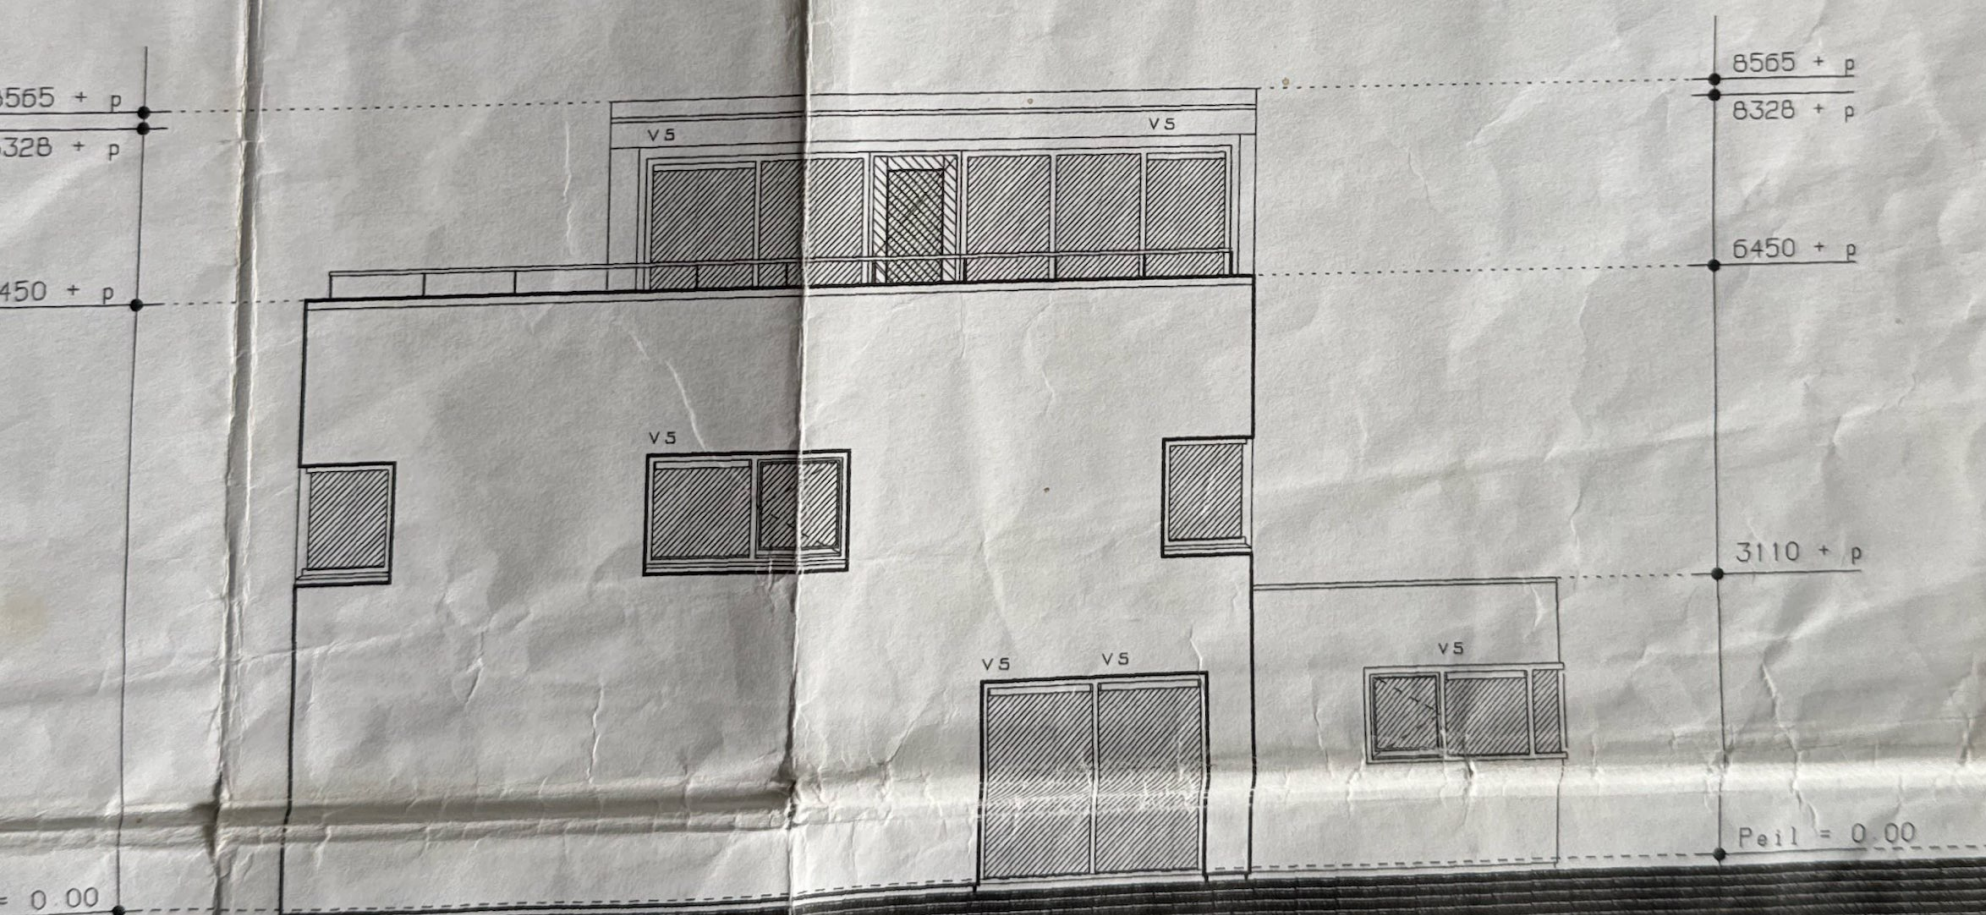


RECHTER ZIJGEVEL kavel C-2 en C-3

RENVOOI

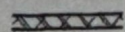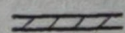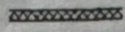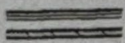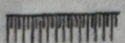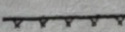	MBI splitsblokken antraciet
	kalkzandsteen
	lichte scheidingswand (GIBO)
	isolatie
	Eurospansteen
	breedplaatvloer
	i h w g betonvloer
	verdicht zandbed
	cementdekvloer

20 — 20 min brandwerend

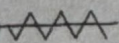30  30 min brandwerend zelfsluitend



stl	mech vent. unit
sl	standleiding
sl	stalen ligger
os	ontstoppingsstuk
hwa	hemelwaterafvoer
wt	wastofel
wo	watercloset
kk	opstelruimte koelkast
ra	reserve apparaten
wa	aansluitpunt wasautomaat
gt	gootsteen
vs	ventilatieschuif
vent	ventilatie
wv	aansluit-unit wijkverwarming
	t.b.v. warmwater en verwarming

B

wijzigingen voorbehouden

project no.:

9720

tek. no.:

VK. 01

project:

nieuwbouw 7 woningen
kavels C-1, C-2, C-3 en C-4

opdrachtgever:

R. V. O.

Postbus 4525

6202 SB Maastricht

tekening:


verkooptekening

d.d.:

20. 10. 98

schaal:

1:100

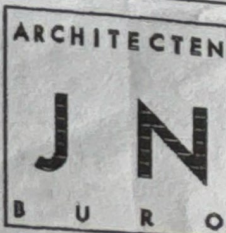

W I J N E N

TOON HERMANSSINGEL 52
6132 BZ SITTARD

TEL
FAX

046-4110511
046-4110501