

Eigentijds wonen




DRONTEN | Metselaarsgilde 12

vraagprijs € 525.000 k.k.



0321-311629 | info@carpediemmakelaardij.nl
www.carpediemmakelaardij.nl

Kenmerken & specificaties

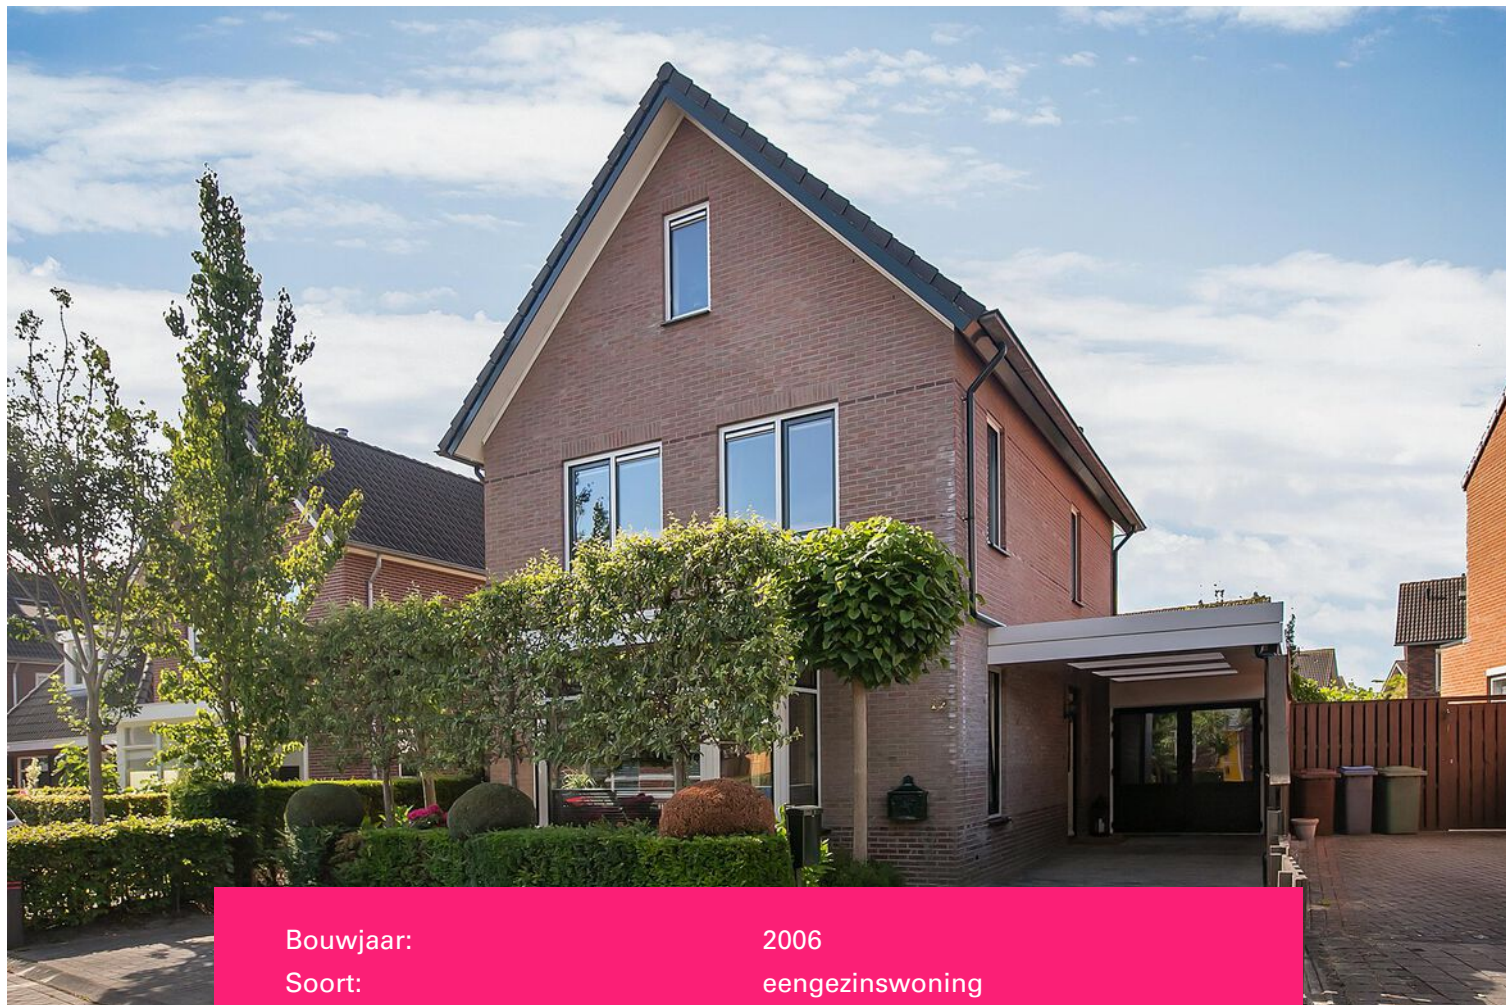

Bouwjaar:	2006
Soort:	eengezinswoning
Kamers:	6
Inhoud:	616 m ³
Woonoppervlakte:	152 m ²
Perceeloppervlakte:	374 m ²
Overige inpandige ruimte:	15 m ²
Gebouwgebonden buitenruimte:	19 m ²
Externe bergruimte:	13 m ²
Verwarming:	c.v.-ketel
Energielabel:	A

Omschrijving

Bij aankoop van deze woning ontvangt u een bonus van € 10.000,- te besteden aan keuken, badkamer en/of tuin!!!

In een mooie wijk in Dronten West staat deze ruime, vrijstaande woning met aangebouwde garage en serre voorzien van elektrisch zonneschermb (2022). De woning met ruime tuin is gebouwd in 2006 en is gesitueerd op een kavel van 374 m². De aangebouwde garage is via de bijkkeuken te bereiken. De woning biedt veel ruimte, heeft een heerlijke lichte woonkamer met houtkachel, open keuken, 4 slaapkamers (voorheen 5), een badkamer en een ruime zolder. De woning is goed onderhouden en volledig voorzien van dubbel glas. Vanuit de keuken is er toegang tot de bijkkeuken. Vanuit de woonkamer, de serre met aangrenzend de royale tuin. Het huis ligt in een straat met ruime parkeergelegenheid op eigen perceel alsmede in de straat. Op korte afstand zijn winkels, scholen en een gezondheidscentrum aanwezig.

Indeling:

Begane grond:

Entree met hal, trapopgang, meterkast en toilet. Vanuit de hal is er toegang tot de ruime woonkamer met erker aan de voorkant. Vanuit de woonkamer een schuifpui naar de recent aangebouwde serre met elektrisch zonneschermb (2022). De open keuken is ingericht met een 4-pits gasfornuis, carrouselkast, combi-oven, koelkast, vaatwasser en elektrische oven. Vanuit de keuken is er toegang tot de bijkkeuken die is voorzien van vloerverwarming. In de bijkkeuken de C.V. installatie, de wasmachine aansluiting en toegang tot de garage.

Eerste verdieping:

Via de vaste trap komt u op de eerste verdieping. Hier komt u via de overloop bij 2 slaapkamers, met de mogelijkheid tot 3 slaapkamers. De ouderslaapkamer is voorzien van een inloopkast. De geheel betegelde badkamer heeft een ligbad, douchecabine, wastafelmeubel en zwevend toilet.

Tweede verdieping:

Via een vaste trap is de tweede verdieping bereikbaar. Op de tweede verdieping bevindt zich de 4e en 5e slaapkamer en zijn knieschotten aanwezig voor extra opbergmogelijkheden.

Tuin:

Een zonnige tuin gelegen op het zuiden. De garage is bereikbaar via de achtertuin en bij de oprit via een kunststof pui met loopdeur. In de garage is elektriciteit, een radiator, omvormer zonnepanelen en een vliering. Aan de buitengevel van de garage zit een buitenkraan en sproei-installatie voor de tuin. De achtertuin is bereikbaar via een poort aan de zijkant van het huis. Op de oprit is parkeergelegenheid voor 2 auto's en openbaar parkeren op korte afstand. De volière in de tuin kan op verzoek worden weggehaald alsook de keien en stenen.

Bijzonderheden:

- * Bonus van € 10.000,- bij aankoop te besteden aan keuken, badkamer of tuin
- * Zie ook <https://www.metselaarsgilde12.nl/>
- * Vrijstaande woning gelegen op een rustige locatie
- * Bouwjaar 2006
- * In de geliefde en gewilde wijk "De Gilden" op korte afstand van scholen, winkels en het gezondheidscentrum
- * Gelegen op een ruim perceel van 374m²

- * Serre met elektrisch zonnescherf en verlichting; 2020
- * Gelegenheid tot het parkeren van meerdere auto's op eigen terrein
- * Carport met verlichting
- * 16 zonnepanelen; 2020 (opbrengst 2022: 4.940kWh)
- * Vloerverwarming bijkeuken
- * Zonnige privacy biedende achtertuin gelegen op het zuiden
- * Winkels, scholen en gezondheidscentrum op korte afstand, NS-station op 10 minuten fietsen
- * Aanvaarding in overleg, kan op korte termijn




































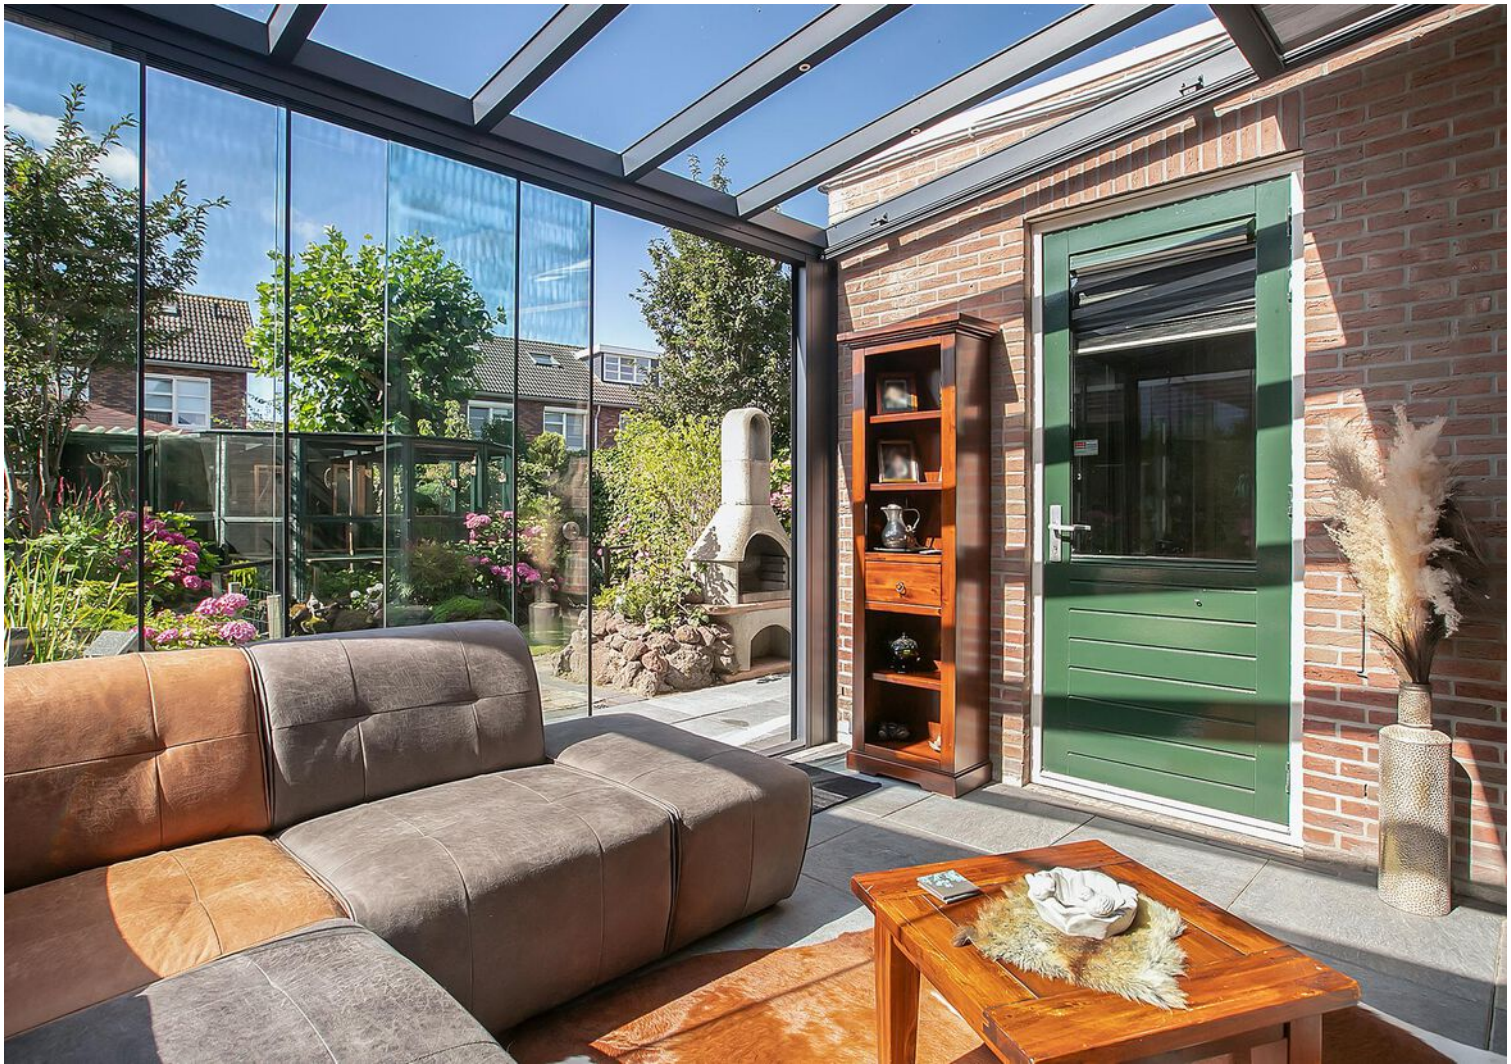






Plattegrond




Deze plattegronden zijn opgemaakt voor indicatieve doeleinden.
Hieraan kunnen geen rechten worden ontleend.

Plattegrond

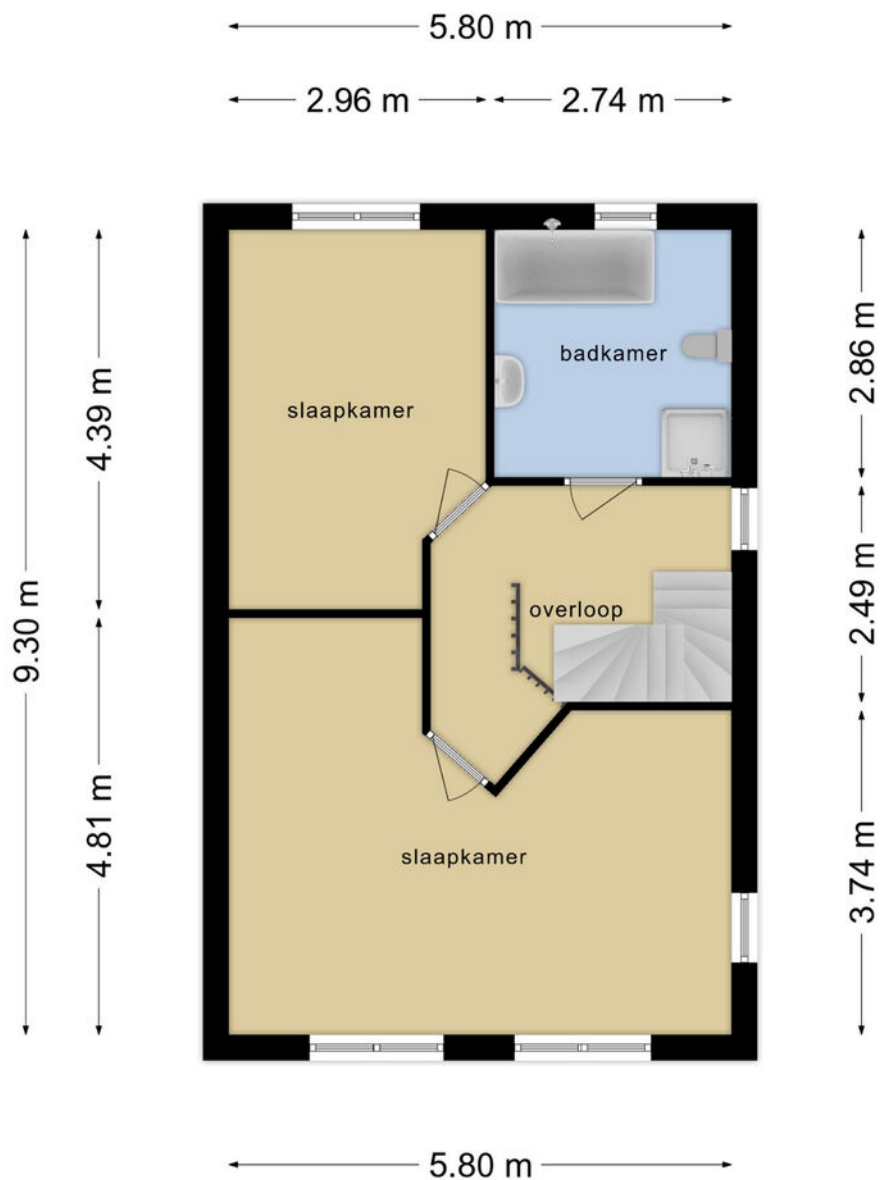

**Deze plattegronden zijn opgemaakt voor indicatieve doeleinden.
Hieraan kunnen geen rechten worden ontleend.**

Plattegrond

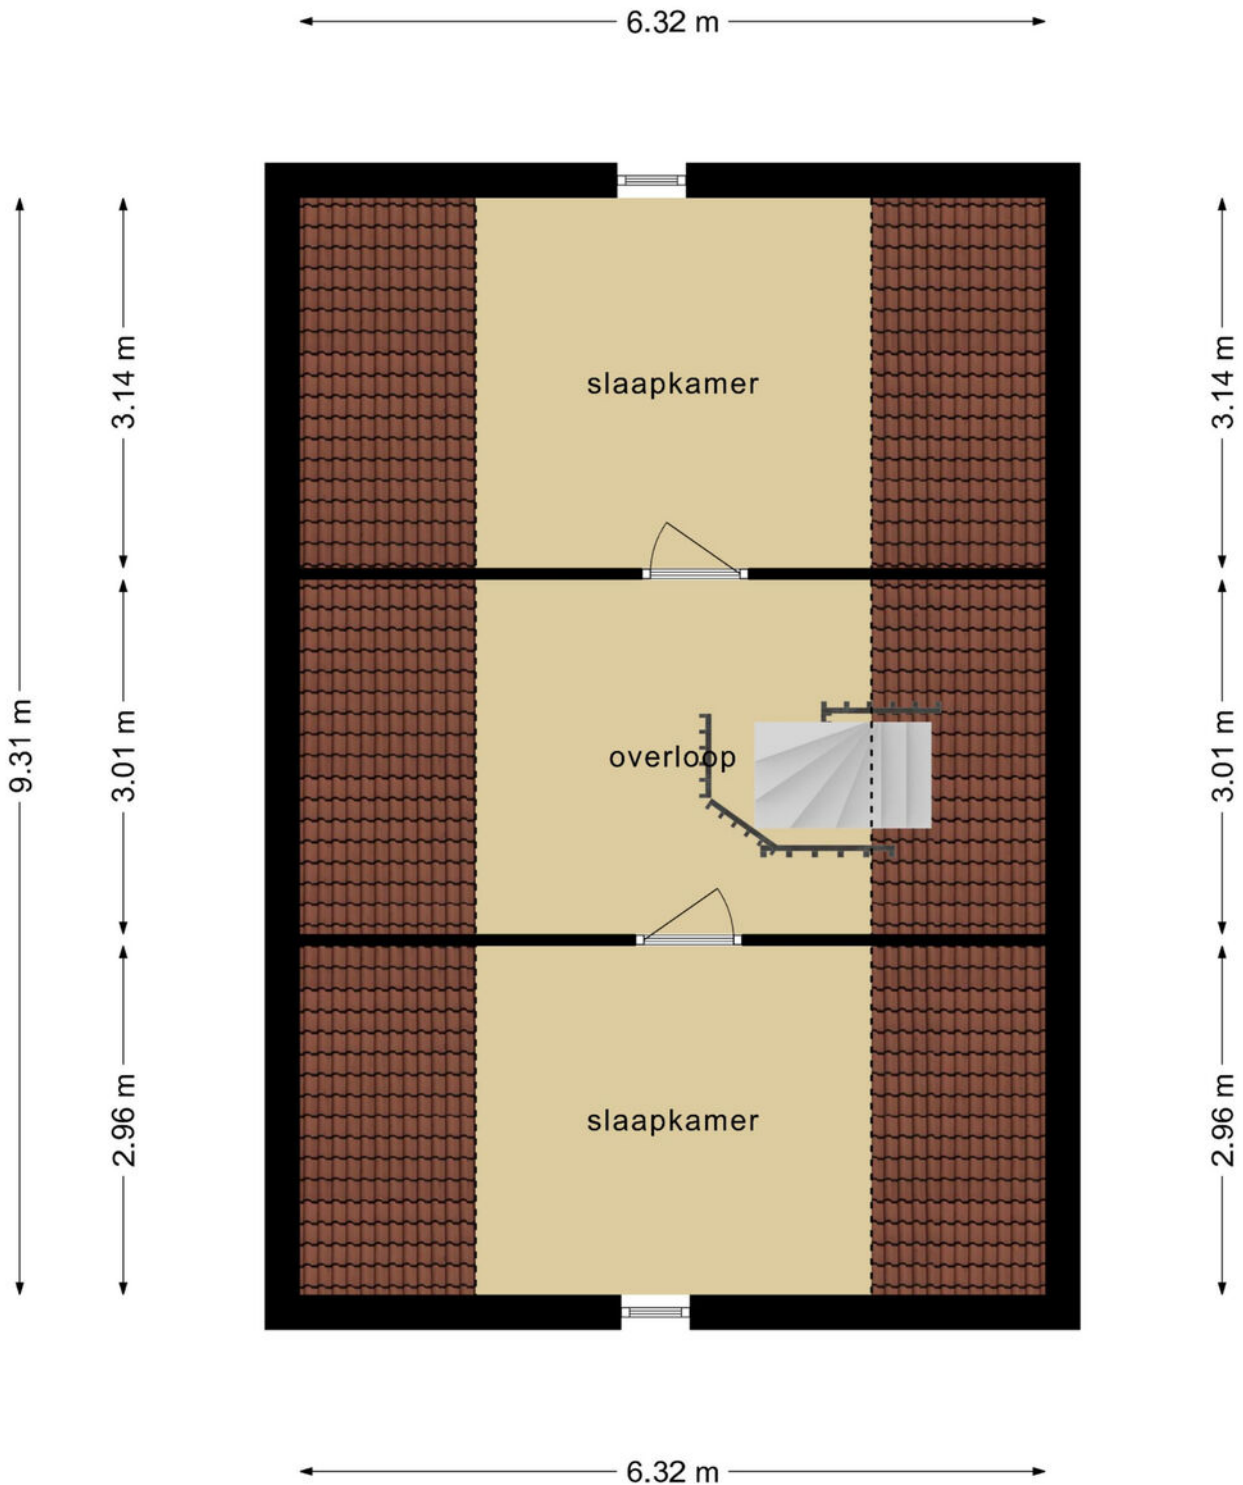

**Deze plattegronden zijn opgemaakt voor indicatieve doeleinden.
Hieraan kunnen geen rechten worden ontleend.**

Kadastrale kaart

Kadastrale kaart

Uw referentie: Metselaarsgilde12





12345 Perceelnummer 25 Huisnummer	Deze kaart is noordgericht	Schaal 1: 500	kadaster 
 Vastgestelde kadastrale grens	Kadastrale gemeente	Dronen	
 Voorlopige kadastrale grens	Sectie	K	
 Administratieve kadastrale grens	Perceel	2162	
 Bebouwing			

Voor een eensluitend uittreksel, geleverd op 19 juli 2022
De bewaarder van het kadaster en de openbare registers

Aan dit uittreksel kunnen geen betrouwbare maten worden ontleend.
De Dienst voor het kadaster en de openbare registers behoudt zich de intellectuele eigendomsrechten voor, waaronder het auteursrecht en het databankenrecht.

Locatie op de kaart

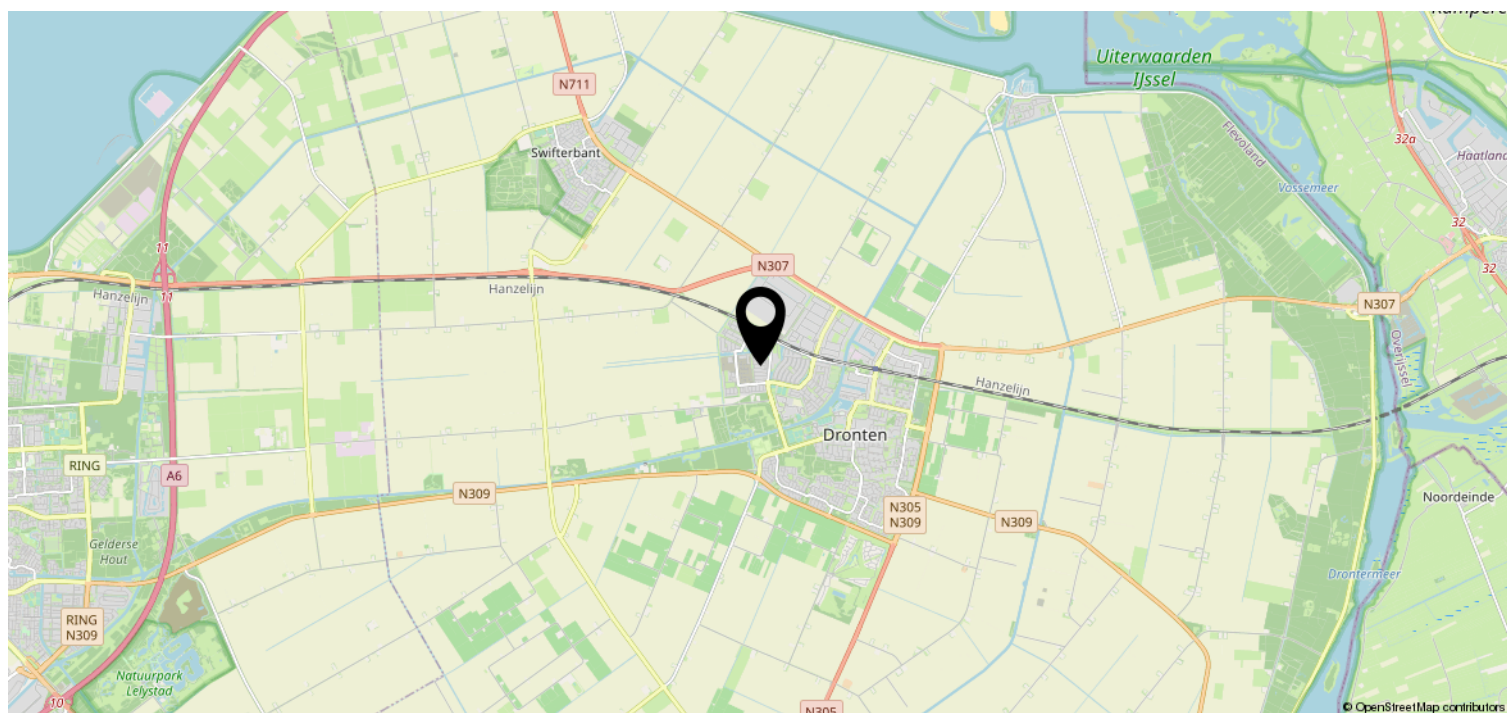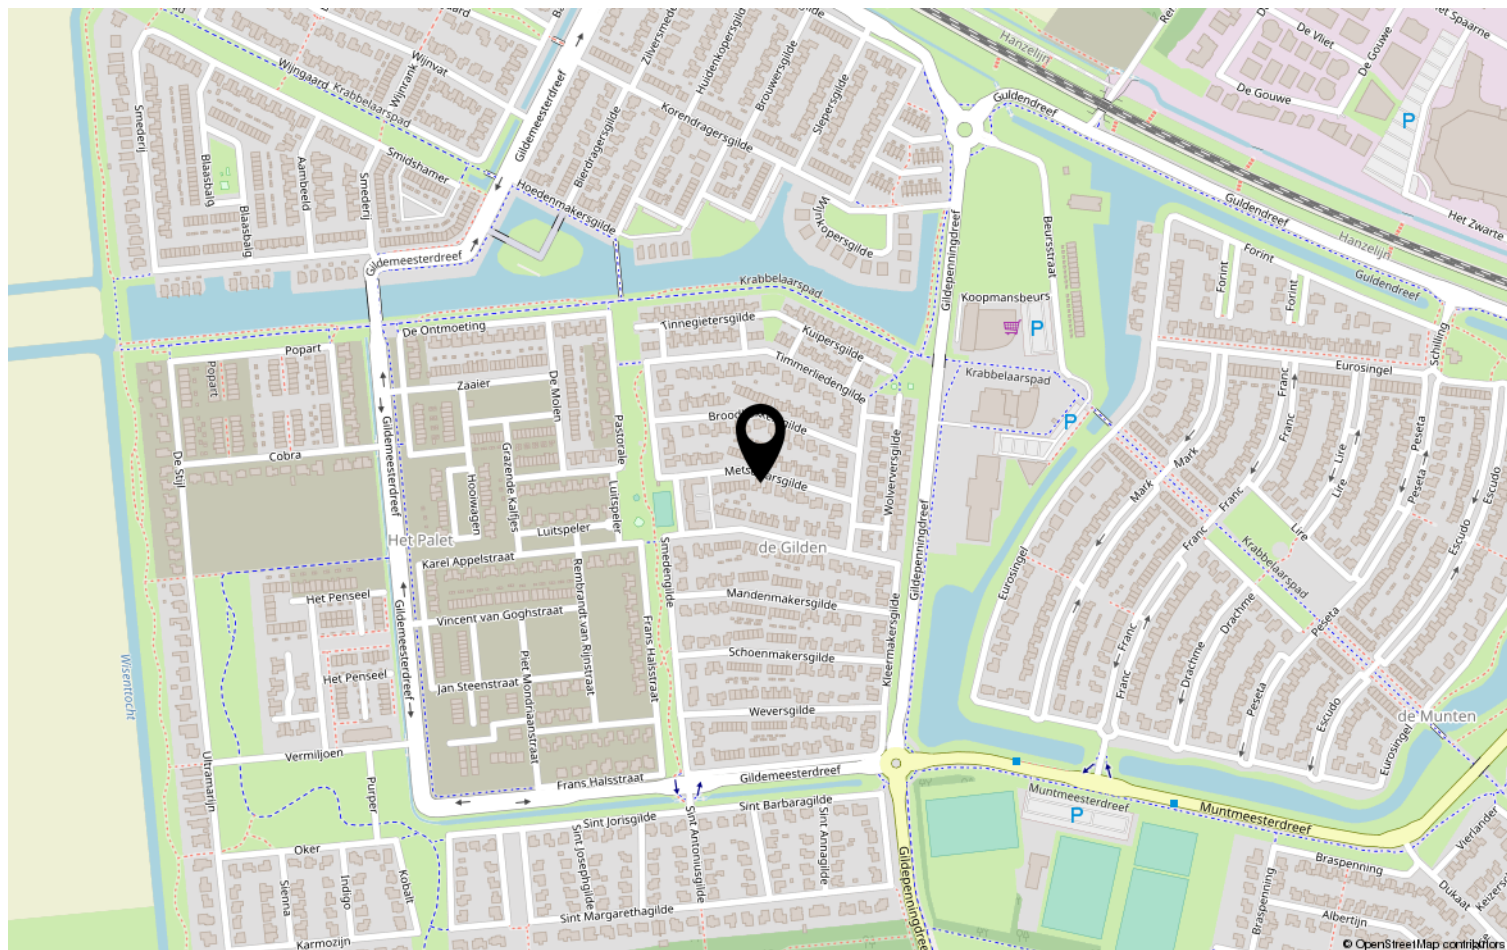

Veel gestelde vragen

Wanneer ben ik in onderhandeling?

Je bent formeel pas in onderhandeling zodra de verkopende partij heeft gereageerd middels een tegenbod. Heb je een bod uitgebracht en heeft de makelaar aangegeven het bod te bespreken met de verkoper, dan is er nog geen sprake van 'in onderhandeling zijn.'

Ik bied de vraagprijs, moet de verkoper dan aan mij verkopen?

Nee, de Hoge Raad heeft bepaald dat de vraagprijs beschouwd moet worden als een uitnodiging tot het doen van een bod. Ook wanneer je de vraagprijs biedt, kan de verkoper dus nog beslissen of hij de bieding aanvaardt of zijn makelaar alsnog een tegenvoorstel wil laten doen.

Mag een makelaar tijdens onderhandelingen de verkoopstrategie nog wijzigen?

Ook dit is toegestaan. Blijkt dat er zeer veel belangstelling is voor een woning en dat er meerdere biedingen binnenkomen die allemaal de vraagprijs bieden of benaderen, dan is voor de verkoper erg lastig te bepalen wie de beste koper is. In dit geval kan de verkoper in overleg met de makelaar besluiten om de woning bij inschrijving te verkopen. Op deze manier hebben alle belangstellende een eerlijke kans om een bod uit te brengen waarbij de woning wordt toegekend aan de hoogste bieder.

Mogen er nog bezichtigingen plaats- vinden tijdens de onderhandelingen?

Ja dat is toegestaan. Het is namelijk helemaal niet gezegd dat een bod ook daadwerkelijk zal leiden tot een verkoop. Daarnaast is het mogelijk dat de verkoper graag wil weten of er meer concrete belangstelling is. Zodra er formeel sprake is van onderhandeling, dan mag de makelaar niet met andere belangstellende in onderhandeling treden. De woning staat dan 'onder bod' zoals dat heet. Je kunt alsnog wel een bod doen, echter kan er pas over onderhandeld worden zodra de onderhandelingen tussen de verkoper en de andere biedende partij beëindigd zijn.

Mag de verkoper tijdens de onderhandelingen de vraagprijs nog verhogen?

Ja, de verkoper kan besluiten de vraagprijs te verhogen of te verlagen, ook tijdens de onderhandelingen. Tegelijkertijd kan jij als potentiële koper ook besluiten je bod te verlagen. Zodra de verkopende partij een tegenbod doet vervalt namelijk je eerder gedane bod.

Is een verkoper verplicht om eerst te onderhandelen met diegene die het eerst geboden heeft?

Nee de verkoper bepaalt zelf, in samenspraak met zijn makelaar, welke verkoopprocedure er gevolgd wordt. Uiteraard dient de makelaar jou hiervan wel goed op de hoogte te brengen. Vraag bij serieuze belangstelling wat je positie is, dit voorkomt vaak een hoop teleurstelling.



Overeenkomst

Na een uitspraak van de Hoge Raad in 2011 is duidelijk het punt bepaald wanneer een koopovereenkomst is gesloten. Samengevat houdt de uitspraak in dat een koopovereenkomst pas gesloten is als de koopovereenkomst door beide partijen is getekend. Dit geldt als u als particulier voor zelfbewoning koopt. Koopt u als belegger en gaat u de woning ex- ploiteren dan is een mondeling akkoord vol- doende en is de koop gesloten. Let op, in het laatstgenoemde geval kan de verkoper van te voren bepaald hebben dat de koop ook in dat geval pas gesloten is ná ondertekening door alle partijen.

Voorbehoud van financiering

Bij het maken van een voorbehoud van financiering geef je aan de woning te kopen mits er een financiering bij een hypotheek-verstrekken- de instelling verkregen wordt. Dit voorbehoud kan voor een periode van circa 5 tot 6 weken gelden. Ook is het voorbehoud gelimiteerd in geld. Sinds 2018 kan maximaal 100% van de koopsom opgenomen worden als voorbehoud. Bij het accepteren van dit voorbehoud werken wij mee aan de taxatie van de woning door een onafhankelijke taxateur. Jij (of jouw bank) kiest zelf de taxateur.

Je kunt ook een voorbehoud maken voor een kleiner deel van de koopsom. Indien het voor- behoud niet gemaakt wordt kan er door jou wel een taxatie opgedragen worden, maar zal dit te allen tijde pas plaats kunnen vinden ná ondertekening van de akte en het verlopen van de bedenktijd.

Bedenk zelf goed of je dit voorbehoud laat vallen. In de koopovereenkomst wordt het ver- vallen van het voorbehoud extra geparafeerd.

Bouwkundige keuring

Bij het maken (en accepteren door de verkoper) van het voorbehoud van de bouw- technische keuring werken wij uiteraard mee aan de keuring.

In principe begeleiden wij het bezoek van de keurder en mag je hierbij aanwezig zijn. Je bent vrij in de keuze van de keurder. Er wordt wel een termijn afgesproken tot wanneer je gebruik kunt maken van dit voorbehoud. Ook kunnen inhoudelijke afspraken gemaakt worden ten aanzien van de toestand van de woning. Indien je geen bouwtechnische keuring laat uitvoeren vermelden wij dit expliciet in de koopovereenkomst. Het niet stellen van het voorbehoud kan namelijk een essentieel onderdeel zijn geweest van de acceptatie van jouw bod door de verkoper.

Ouderdomsclausule

Wanneer een woning ouder is, heeft de woning niet alle (technische) kenmerken van een nieuwbouwwoning. Door oudere bouw- materialen en andere eisen in de bouwperiode kan het zijn dat een woning bijvoorbeeld minder goed geïsoleerd is dan een moderne woning. De ouderdomsclausule is bedoeld om de koper van een oudere woning erop te wijzen dat hij aan een oudere woning niet dezelfde eisen mag stellen als aan een nieuwe woning.



Asbestclausule

Wanneer er zich asbest bevindt in een woning of wanneer een woning mogelijk asbest kan bevatten dan wordt er vaak door de verkoper gekozen om een zogenaamde asbestclausule op te nemen in het koopcontract.

Het is mogelijk, met name bij de wat oudere woningen, dat er asbest gebruikt is dat nog aanwezig is in de woning. Wanneer je er voor kiest, al dan niet noodgedwongen, om dit te verwijderen dan gaat dit gepaard met extra kosten. Een gespecialiseerd asbestbedrijf zal het asbest uit de woning moeten verwijderen volgens de eisen en normen van de milieuwet. Door een asbestclausule in de woning op te nemen vrijwaart de verkoper zich van eventuele aansprakelijkheid en/of kosten indien er daadwerkelijk asbest wordt aangetroffen en/of dit verwijderd moet worden.

Dus ook wanneer het de verkoper niet bekend is dat er asbest gebruik is in de woning (en bijgebouwen) anders dan te doen gebruikelijk ten tijde van de bouw, kan de verkoper er voor kiezen om een asbestclausule op te nemen. De koper verklaart hierbij bekend te zijn met de mogelijkheid dat er asbest aangetroffen zou kunnen worden en vrijwaart hiermee de verkoper van enige aansprakelijkheid in de toekomst.

Niet bewoning-clausule

Het kan zijn dat een verkoper niet (recent) in de woning gewoond heeft. Denk aan een erfgenaam of belegger. Als dit het geval is kan de verkoper niet alles van de woning weten.

Met name zaken die pas bij het bewonen aan het licht komen kan de verkoper dus ook niet melden. U als koper accepteert dat en dit wordt vastgelegd met deze clausule.

Waaruit bestaan de kosten koper?

De kosten koper, de naam zegt het al, zijn de bijkomende kosten voor de koper van een huis. Zo betaal je 2% overdrachtsbelasting en betaalt de koper de notariskosten voor het opmaken van de leveringsakte en de kosten voor het inschrijven daarvan in de openbare registers. Naast deze kosten koper, moet je als koper ook nog rekening houden met kosten voor het afsluiten van een hypotheek, het op laten stellen van een taxatierapport en het laten opmaken van de hypotheekakte door de notaris. Maak je gebruik van de Nationale Hypotheek Garantie (NHG) dan betaal je nog 1% van de hypotheekbedrag aan aanvraagkosten. In ruil daarvoor heb je wel een aanzienlijk lagere rente.



Heeft u interesse?



De Redepassage 19
8254 KC Dronten

0321-311629 | info@carpediemmakelaardij.nl
www.carpediemmakelaardij.nl