


Eigentijds wonen

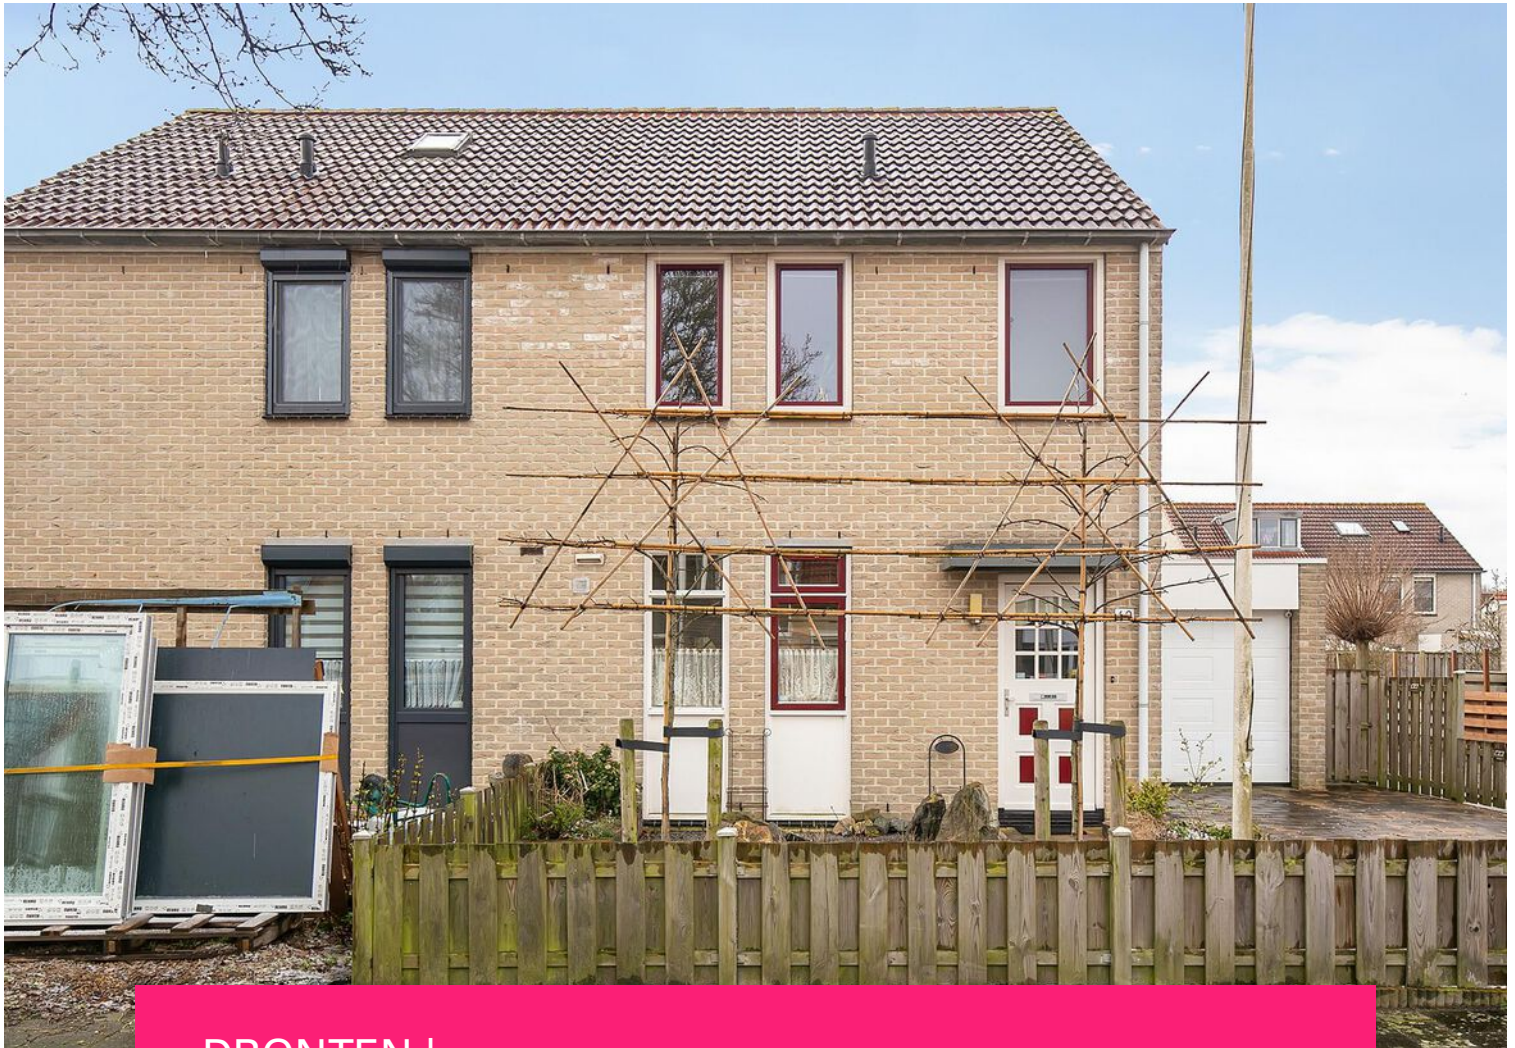


DRONTEN | Het Dagwerk 60

vraagprijs € 370.000 k.k.



0321-311629 | info@carpediemmakelaardij.nl
www.carpediemmakelaardij.nl

Kenmerken & specificaties

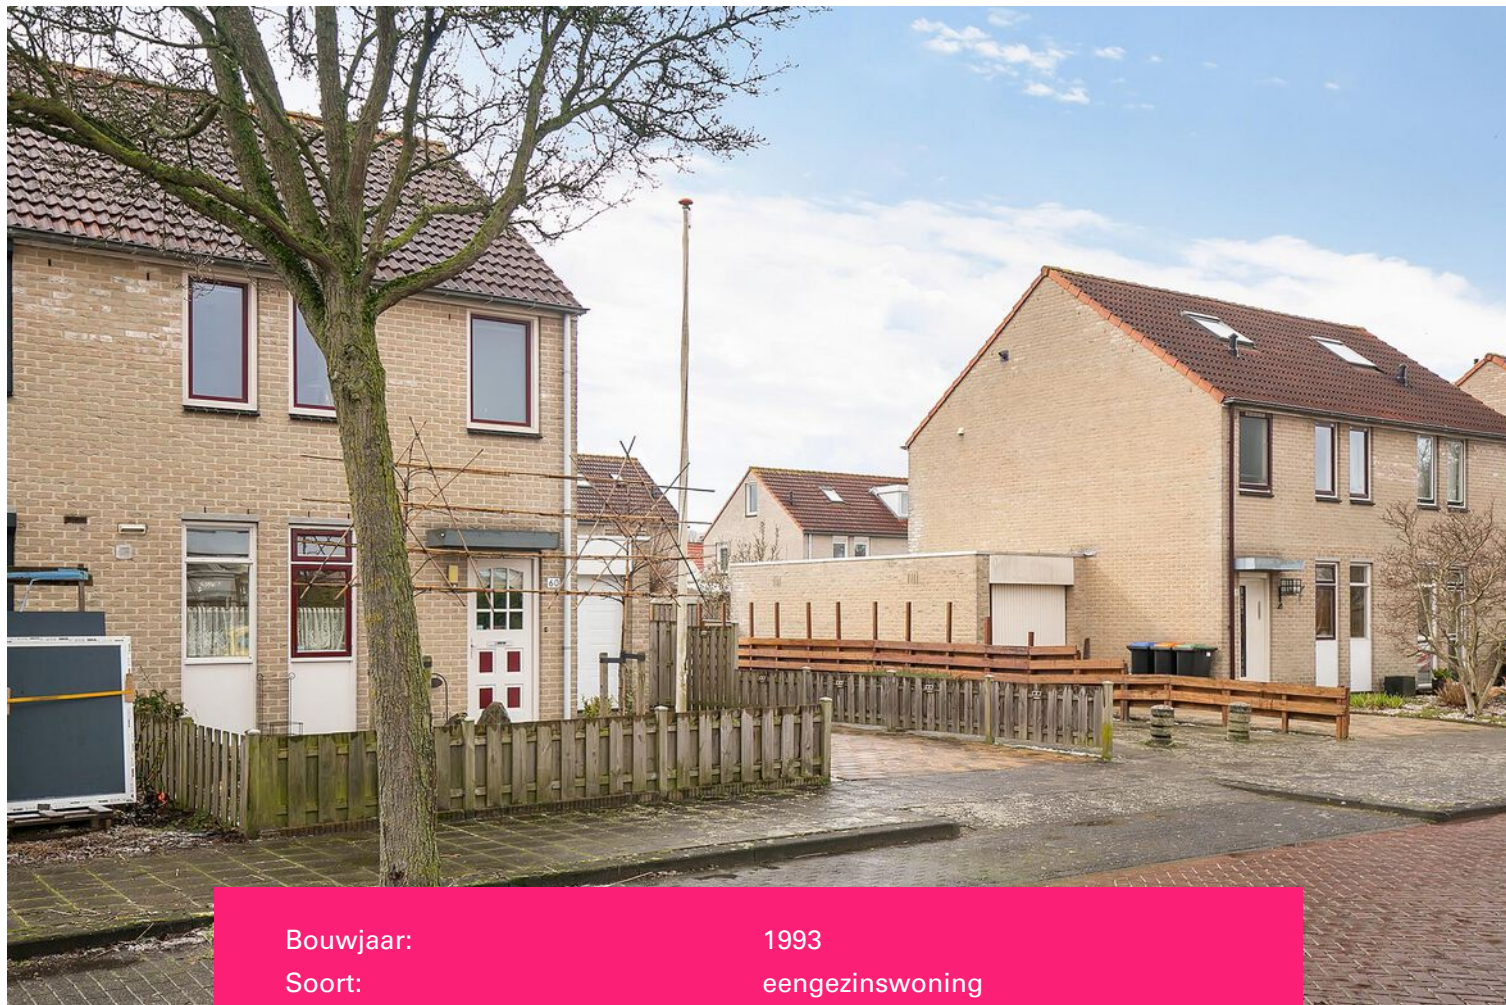

Bouwjaar:	1993
Soort:	eengezinswoning
Kamers:	5
Inhoud:	415 m ³
Woonoppervlakte:	81 m ²
Perceeloppervlakte:	255 m ²
Overige inpandige ruimte:	36 m ²
Gebouwgebonden buitenruimte:	-
Externe bergruimte:	6 m ²
Verwarming:	c.v.-ketel
Energielabel:	A

Omschrijving

Let op: genoemde prijs betreft een "bieden vanaf prijs".

In de bij vele mensen geliefde woonwijk de 'Landmaten' ligt omringd door groen, deze ruime geschakelde twee-onder-1-kapwoning met garage, 4 slaapkamers en 8 zonnepanelen. De zonnige tuin ligt op het zuidwesten. De woning is gelegen op een perceel van 255m². Op korte afstand van NS-station Dronten, diverse sportvelden en ook een speelveldje met speeltoestellen is vlakbij. Het centrum van Dronten bereik je in 10 minuten op de fiets en ook buurtwinkelcentrum "Dronten-Zuid" is dichtbij, hier vind je alles voor de dagelijkse boodschappen. Wil je heerlijk wandelen of fietsen? Dit kan o.a. in het "Van Veldhuizenbos" en langs de vaart. Geniet van rust en ruimte van de wijk, met alle voorzieningen dichtbij.

Indeling:

BEGANE GROND:

Entree/hal met meterkast, toilet en fonteintje, trapopgang naar de verdiepingen en doorgang naar de tuingerichte woonkamer met praktische voorraadkast, split airconditioning en design radiatoren. Aansluitend de open keuken in L-opstelling voorzien van een 4pits-gaskookplaat, koel-vriescombinatie, carrouselkast en granieten aanrechtblad en voldoende opbergruimte in de kasten. De woonkamer is voorzien van een split airconditioning en een parketvloer. Via de openslaande deuren in de woonkamer is de tuin te bereiken welke heerlijk vrij ligt. De zonnige tuin op het zuidwesten is voorzien van een tuinhuis, overkapping en plantenborders. Vanuit de tuin is de garage te bereiken met elektra en elektrische deur naar de oprit. De oprit biedt voldoende parkeergelegenheid op eigen terrein voor een caravan of meerdere auto's en een achterom langs de woning.

1e VERDIEPING:

Overloop met toegang tot 3 slaapkamers en de badkamer; ruime ouderslaapkamer voorzien van airconditioning en geheel betegelde moderne badkamer met daglicht, voorzien van douchehoek, wastafel in meubel, 2e toilet (hangend closet) en design radiator. De gehele verdieping is tevens voorzien van kunststof kozijnen.

2e VERDIEPING:

Via een vaste trap te bereiken voorzolder met dakvenster, opstelling cv-ketel, mv-unit, omvormer zonnepanelen, aansluiting voor de wasmachine en praktische bergruimte achter de knieschotten. Deur naar de ruime 4e slaapkamer met een kunststof dakvenster en de mogelijkheid voor het aansluiten van een radiator.

BIJZONDERHEDEN:

- Nette goed onderhouden woning in geliefde woonwijk "De Landmaten".
- Moderne badkamer; vernieuwd in 2019.
- Vernieuwde achterpui met openslaande deuren naar de tuin
- Woonkamer en master bedroom voorzien van split airco
- Eerste etage voorzien van kunststof kozijnen
- Zonnige achtertuin op het zuidwesten; met tuinhuis en sfeervolle overkapping voorzien van verlichting
- 8 zonnepanelen
- Energielabel A
- Aanvaarding in overleg



































Plattegrond

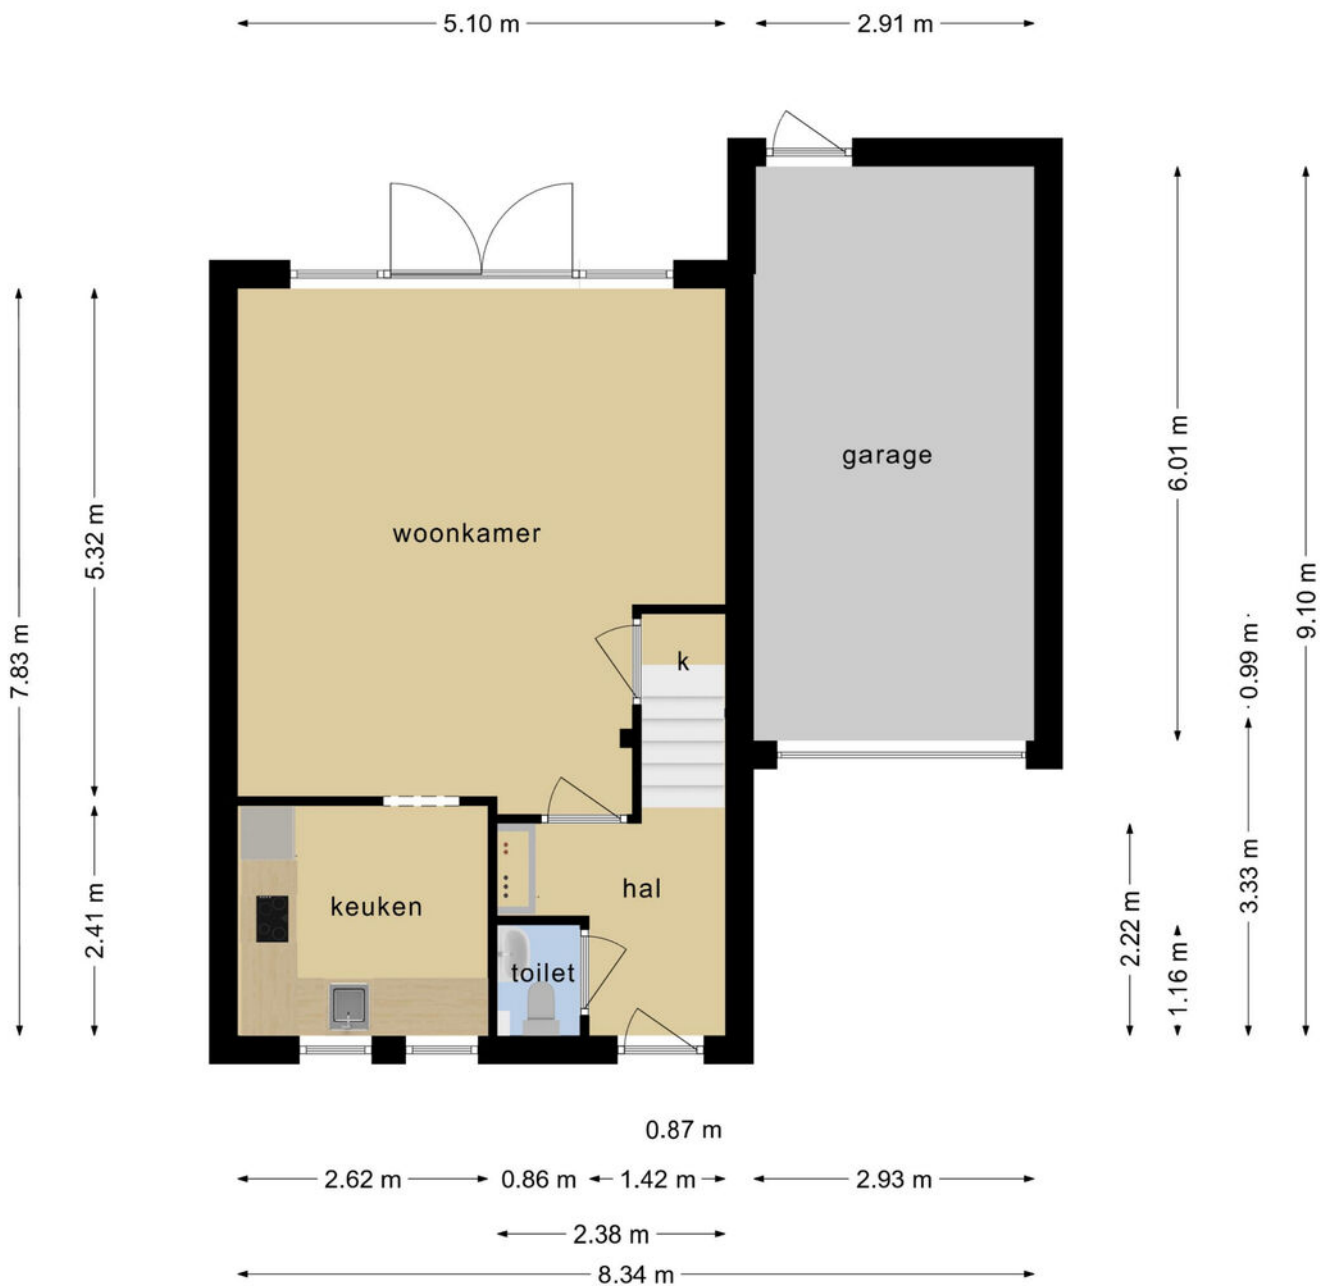


**Deze plattegronden zijn opgemaakt voor indicatieve doeleinden.
Hieraan kunnen geen rechten worden ontleend.**

Plattegrond

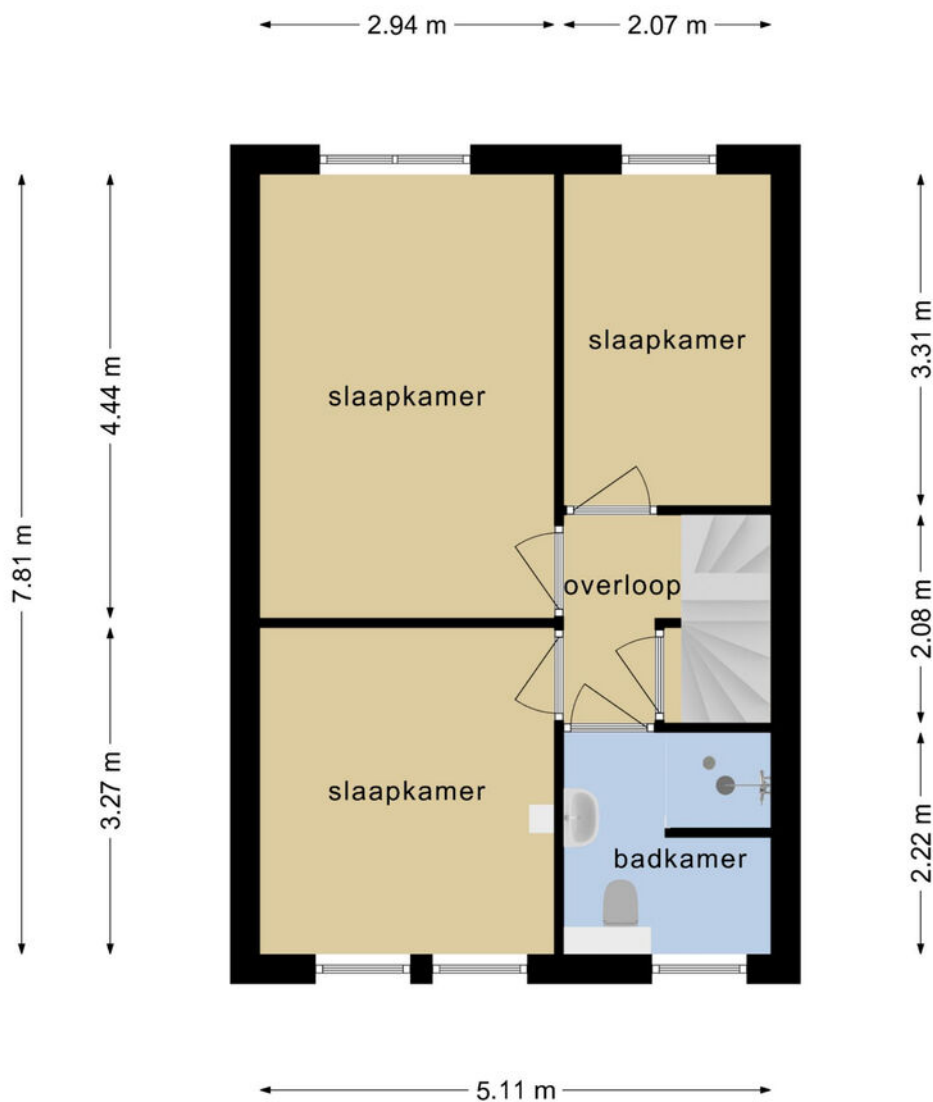


**Deze plattegronden zijn opgemaakt voor indicatieve doeleinden.
Hieraan kunnen geen rechten worden ontleend.**

Plattegrond

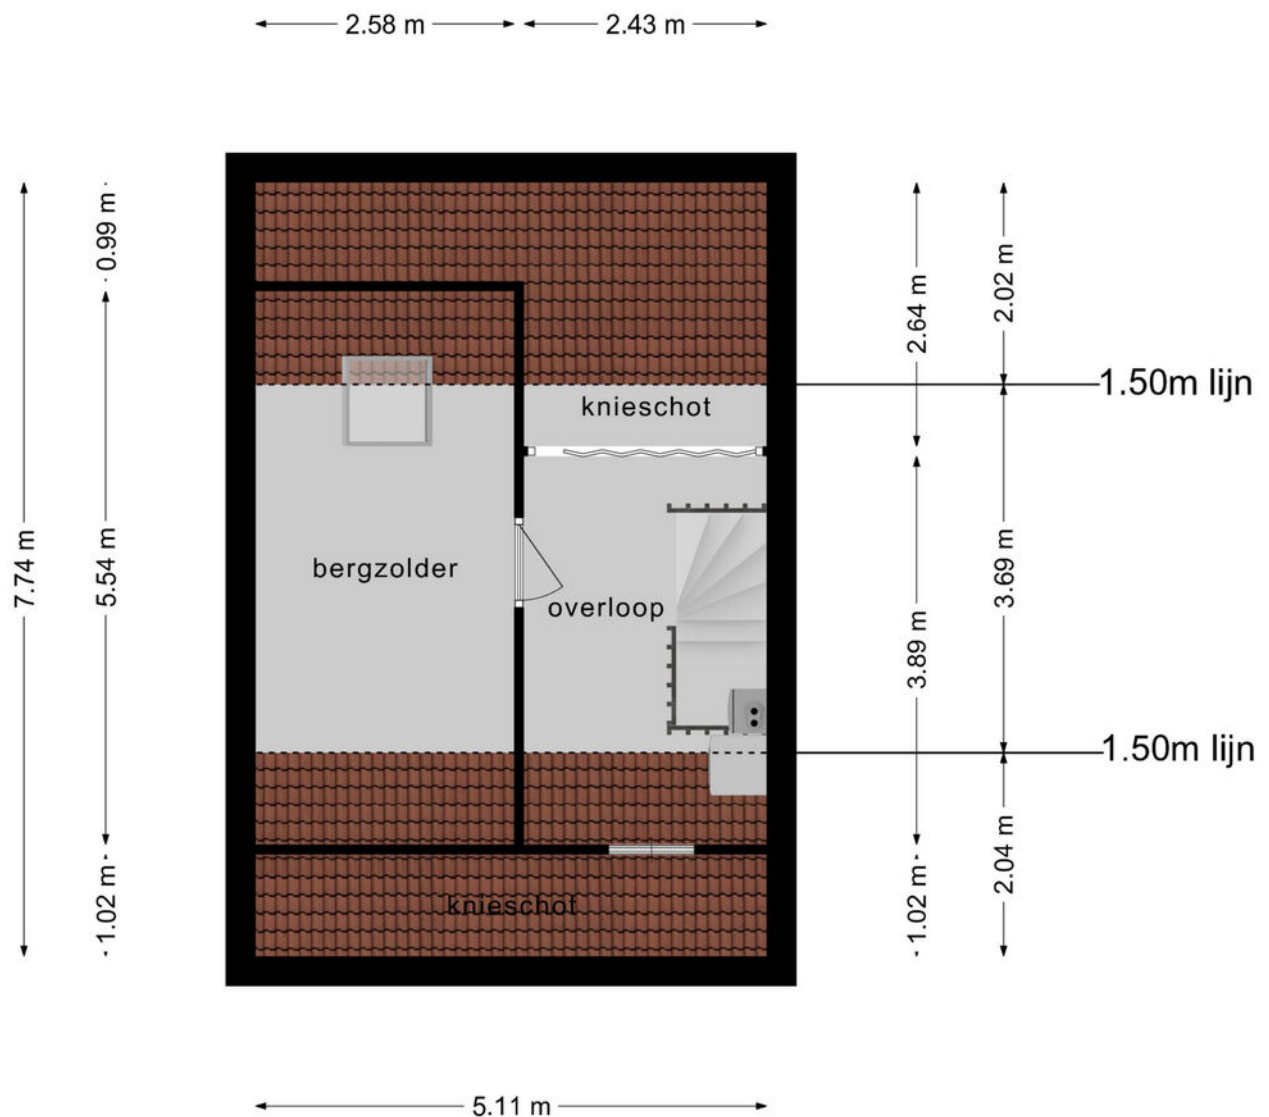


**Deze plattegronden zijn opgemaakt voor indicatieve doeleinden.
Hieraan kunnen geen rechten worden ontleend.**

Plattegrond

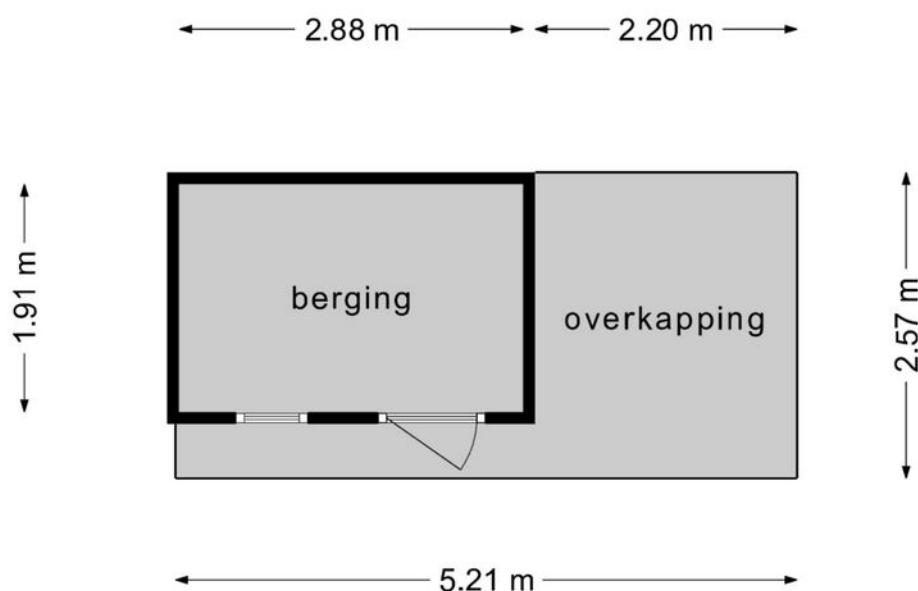

**Deze plattegronden zijn opgemaakt voor indicatieve doeleinden.
Hieraan kunnen geen rechten worden ontleend.**

Plattegrond

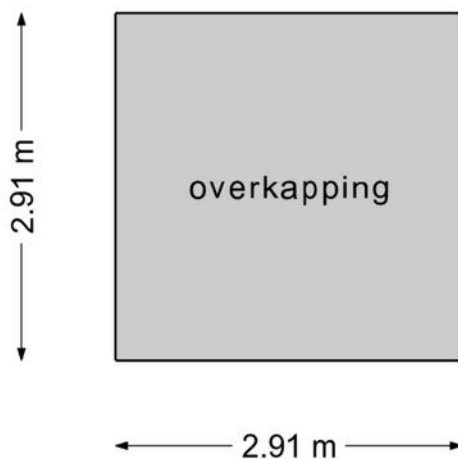


**Deze plattegronden zijn opgemaakt voor indicatieve doeleinden.
Hieraan kunnen geen rechten worden ontleend.**

Kadastrale kaart

Kadastrale kaart

Uw referentie: ---


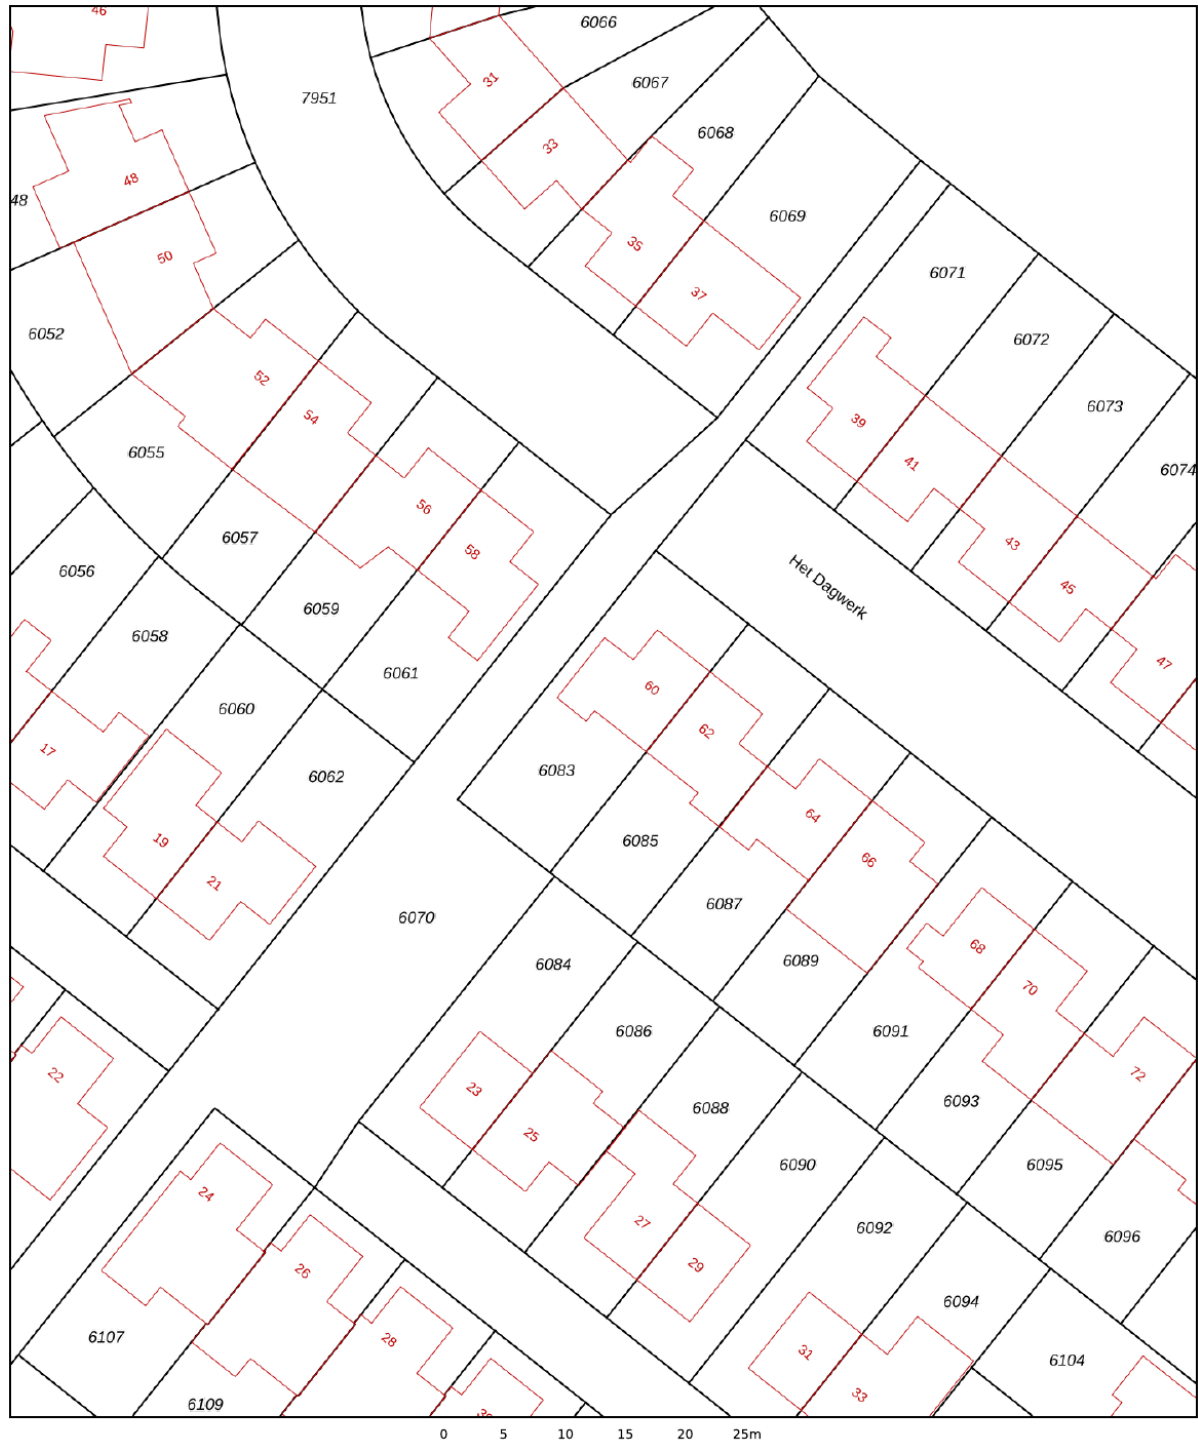


12345 Perceelnummer 25 Huisnummer	Deze kaart is noordgericht	Schaal 1: 500	
— Vastgestelde kadastrale grens	Kadastrale gemeente	Dronten	
— Voorlopige kadastrale grens	Sectie	A	
— Administratieve kadastrale grens	Perceel	6083	
— Bebouwing			

Voor een eensluitend uittreksel, geleverd op 8 maart 2023
De bewaarder van het kadaster en de openbare registers

Aan dit uittreksel kunnen geen betrouwbare maten worden ontleend.
De Dienst voor het kadaster en de openbare registers behoudt zich de intellectuele eigendomsrechten voor, waaronder het auteursrecht en het databankenrecht.

Locatie op de kaart

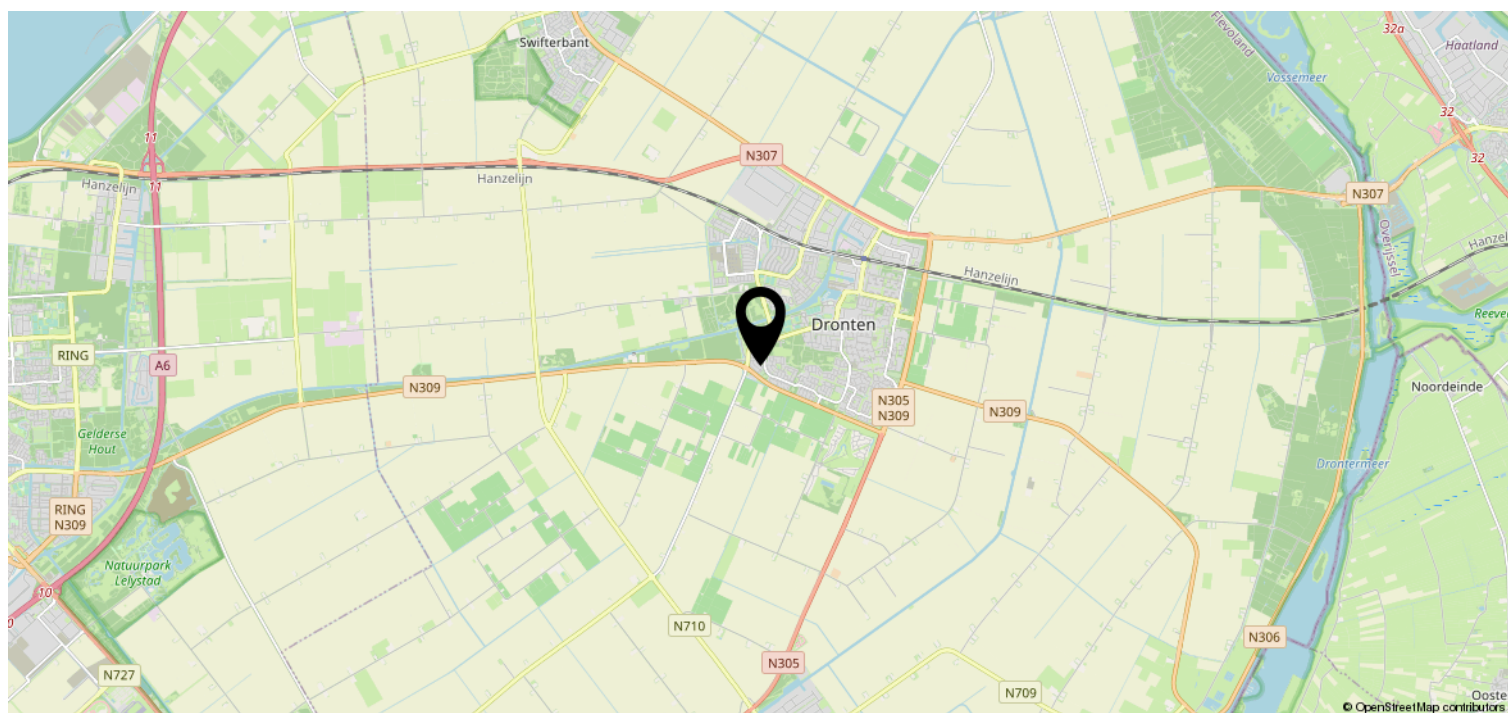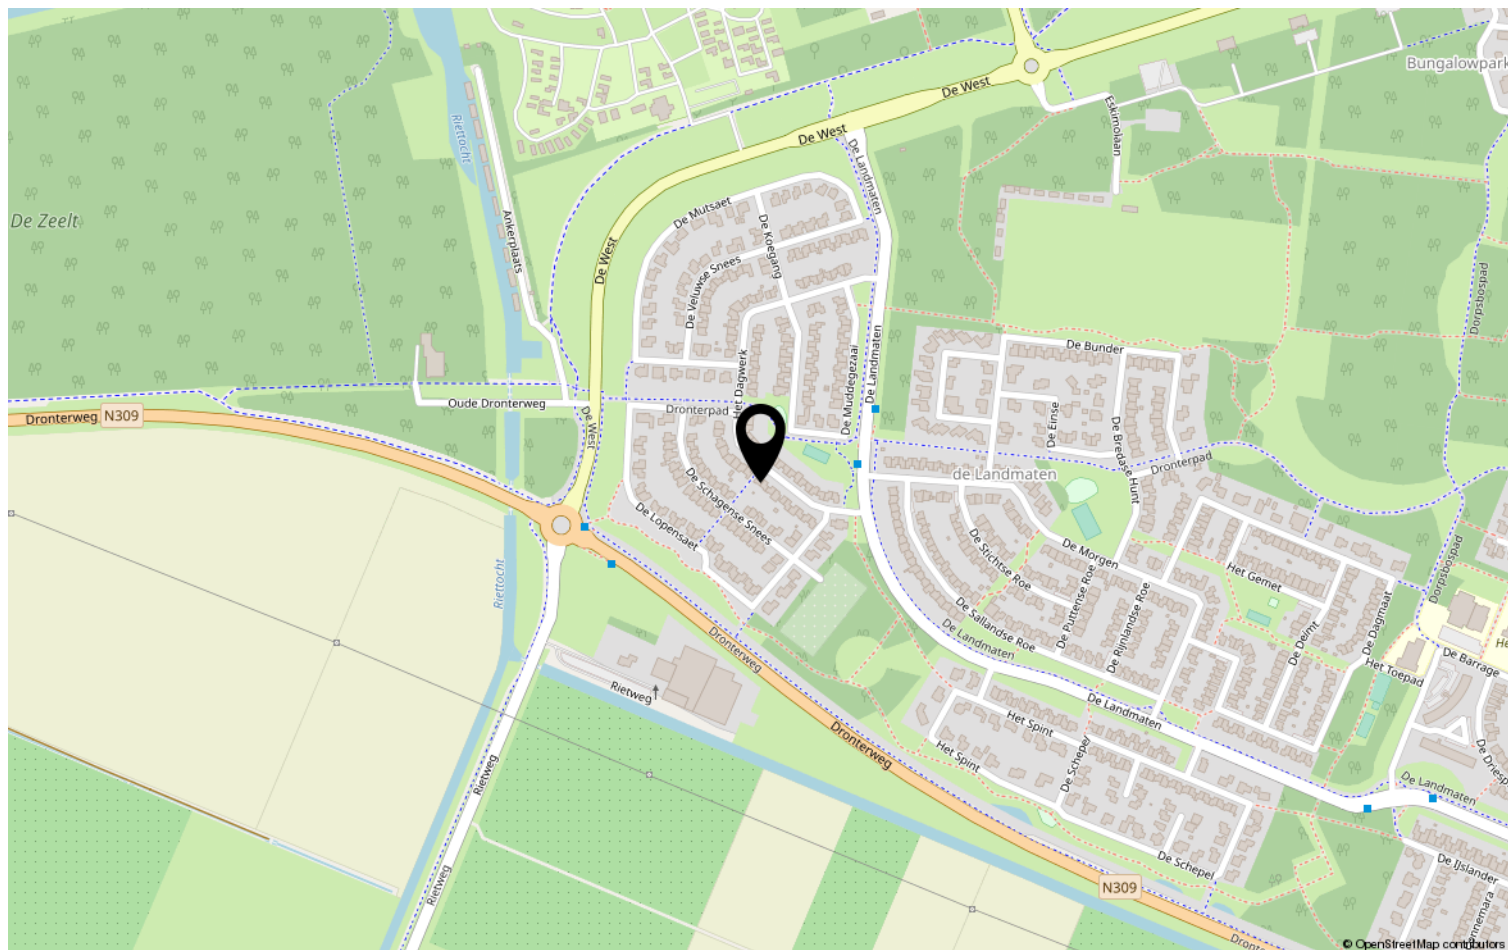

Veel gestelde vragen

Wanneer ben ik in onderhandeling?

Je bent formeel pas in onderhandeling zodra de verkopende partij heeft gereageerd middels een tegenbod. Heb je een bod uitgebracht en heeft de makelaar aangegeven het bod te bespreken met de verkoper, dan is er nog geen sprake van 'in onderhandeling zijn.'

Ik bied de vraagprijs, moet de verkoper dan aan mij verkopen?

Nee, de Hoge Raad heeft bepaald dat de vraagprijs beschouwd moet worden als een uitnodiging tot het doen van een bod. Ook wanneer je de vraagprijs biedt, kan de verkoper dus nog beslissen of hij de bieding aanvaardt of zijn makelaar alsnog een tegenvoorstel wil laten doen.

Mag een makelaar tijdens onderhandelingen de verkoopstrategie nog wijzigen?

Ook dit is toegestaan. Blijkt dat er zeer veel belangstelling is voor een woning en dat er meerdere biedingen binnenkomen die allemaal de vraagprijs bieden of benaderen, dan is voor de verkoper erg lastig te bepalen wie de beste koper is. In dit geval kan de verkoper in overleg met de makelaar besluiten om de woning bij inschrijving te verkopen. Op deze manier hebben alle belangstellende een eerlijke kans om een bod uit te brengen waarbij de woning wordt toegekend aan de hoogste bidder.

Mogen er nog bezichtigingen plaats- vinden tijdens de onderhandelingen?

Ja dat is toegestaan. Het is namelijk helemaal niet gezegd dat een bod ook daadwerkelijk zal leiden tot een verkoop. Daarnaast is het mogelijk dat de verkoper graag wil weten of er meer concrete belangstelling is. Zodra er formeel sprake is van onderhandeling, dan mag de makelaar niet met andere belangstellende in onderhandeling treden. De woning staat dan 'onder bod' zoals dat heet. Je kunt alsnog wel een bod doen, echter kan er pas over onderhandeld worden zodra de onderhandelingen tussen de verkoper en de andere biedende partij beëindigd zijn.

Mag de verkoper tijdens de onderhandelingen de vraagprijs nog verhogen?

Ja, de verkoper kan besluiten de vraagprijs te verhogen of te verlagen, ook tijdens de onderhandelingen. Tegelijkertijd kan jij als potentiële koper ook besluiten je bod te verlagen. Zodra de verkopende partij een tegenbod doet vervalt namelijk je eerder gedane bod.

Is een verkoper verplicht om eerst te onderhandelen met diegene die het eerst geboden heeft?

Nee de verkoper bepaalt zelf, in samenspraak met zijn makelaar, welke verkoopprocedure er gevolgd wordt. Uiteraard dient de makelaar jou hiervan wel goed op de hoogte te brengen. Vraag bij serieuze belangstelling wat je positie is, dit voorkomt vaak een hoop teleurstelling.



Overeenkomst

Na een uitspraak van de Hoge Raad in 2011 is duidelijk het punt bepaald wanneer een koopovereenkomst is gesloten. Samengevat houdt de uitspraak in dat een koopovereenkomst pas gesloten is als de koopovereenkomst door beide partijen is getekend. Dit geldt als u als particulier voor zelfbewoning koopt. Koopt u als belegger en gaat u de woning ex- ploiteren dan is een mondeling akkoord vol- doende en is de koop gesloten. Let op, in het laatstgenoemde geval kan de verkoper van te voren bepaald hebben dat de koop ook in dat geval pas gesloten is ná ondertekening door alle partijen.

Voorbehoud van financiering

Bij het maken van een voorbehoud van financiering geef je aan de woning te kopen mits er een financiering bij een hypotheek-verstrekkende instelling verkregen wordt. Dit voorbehoud kan voor een periode van circa 5 tot 6 weken gelden. Ook is het voorbehoud gelimiteerd in geld. Sinds 2018 kan maximaal 100% van de koopsom opgenomen worden als voorbehoud. Bij het accepteren van dit voorbehoud werken wij mee aan de taxatie van de woning door een onafhankelijke taxateur. Jij (of jouw bank) kiest zelf de taxateur.

Je kunt ook een voorbehoud maken voor een kleiner deel van de koopsom. Indien het voorbehoud niet gemaakt wordt kan er door jou wel een taxatie opgedragen worden, maar zal dit te allen tijde pas plaats kunnen vinden ná ondertekening van de akte en het verlopen van de bedenktijd.

Bedenk zelf goed of je dit voorbehoud laat vallen. In de koopovereenkomst wordt het ver- vallen van het voorbehoud extra geparafeerd.

Bouwkundige keuring

Bij het maken (en accepteren door de verkoper) van het voorbehoud van de bouw- technische keuring werken wij uiteraard mee aan de keuring.

In principe begeleiden wij het bezoek van de keurder en mag je hierbij aanwezig zijn. Je bent vrij in de keuze van de keurder. Er wordt wel een termijn afgesproken tot wanneer je gebruik kunt maken van dit voorbehoud. Ook kunnen inhoudelijke afspraken gemaakt worden ten aanzien van de toestand van de woning. Indien je geen bouwtechnische keuring laat uitvoeren vermelden wij dit expliciet in de koopovereenkomst. Het niet stellen van het voorbehoud kan namelijk een essentieel onderdeel zijn geweest van de acceptatie van jouw bod door de verkoper.

Ouderdomsclausule

Wanneer een woning ouder is, heeft de woning niet alle (technische) kenmerken van een nieuwbouwwoning. Door oudere bouw- materialen en andere eisen in de bouwperiode kan het zijn dat een woning bijvoorbeeld minder goed geïsoleerd is dan een moderne woning. De ouderdomsclausule is bedoeld om de koper van een oudere woning erop te wijzen dat hij aan een oudere woning niet dezelfde eisen mag stellen als aan een nieuwe woning.



Asbestclausule

Wanneer er zich asbest bevindt in een woning of wanneer een woning mogelijk asbest kan bevatten dan wordt er vaak door de verkoper gekozen om een zogenaamde asbestclausule op te nemen in het koopcontract.

Het is mogelijk, met name bij de wat oudere woningen, dat er asbest gebruikt is dat nog aanwezig is in de woning. Wanneer je er voor kiest, al dan niet noodgedwongen, om dit te verwijderen dan gaat dit gepaard met extra kosten. Een gespecialiseerd asbestbedrijf zal het asbest uit de woning moeten verwijderen volgens de eisen en normen van de milieuwet. Door een asbestclausule in de woning op te nemen vrijwaart de verkoper zich van eventuele aansprakelijkheid en/of kosten indien er daadwerkelijk asbest wordt aangetroffen en/of dit verwijderd moet worden.

Dus ook wanneer het de verkoper niet bekend is dat er asbest gebruik is in de woning (en bijgebouwen) anders dan te doen gebruikelijk ten tijde van de bouw, kan de verkoper er voor kiezen om een asbestclausule op te nemen. De koper verklaart hierbij bekend te zijn met de mogelijkheid dat er asbest aangetroffen zou kunnen worden en vrijwaart hiermee de verkoper van enige aansprakelijkheid in de toekomst.

Niet bewoning-clausule

Het kan zijn dat een verkoper niet (recent) in de woning gewoond heeft. Denk aan een erfgenaam of belegger. Als dit het geval is kan de verkoper niet alles van de woning weten.

Met name zaken die pas bij het bewonen aan het licht komen kan de verkoper dus ook niet melden. U als koper accepteert dat en dit wordt vastgelegd met deze clausule.

Waaruit bestaan de kosten koper?

De kosten koper, de naam zegt het al, zijn de bijkomende kosten voor de koper van een huis. Zo betaal je 2% overdrachtsbelasting en betaalt de koper de notariskosten voor het opmaken van de leveringsakte en de kosten voor het inschrijven daarvan in de openbare registers. Naast deze kosten koper, moet je als koper ook nog rekening houden met kosten voor het afsluiten van een hypotheek, het op laten stellen van een taxatierapport en het laten opmaken van de hypotheekakte door de notaris. Maak je gebruik van de Nationale Hypotheek Garantie (NHG) dan betaal je nog 1% van de hypotheekbedrag aan aanvraagkosten. In ruil daarvoor heb je wel een aanzienlijk lagere rente.



Heeft u interesse?



De Redepassage 19
8254 KC Dronten

0321-311629 | info@carpediemmakelaardij.nl
www.carpediemmakelaardij.nl