



Vraagprijs € 797.000 K.K.

Buitendijk 117

Hank

www.dmva.nl • info@dmva.nl • 0183 30 70 40



**Dé Makelaars
van Altena**

Dé Makelaar voor jou!

Even op een rijtje...

Algemeen

Op een toplocatie: een vrijstaande woning, 2 B&B's, overkapping, carport en een dubbele oprit op een royaal perceel van 2000 m².

Woonoppervlakte	165m²
Perceeloppervlakte	2000m²
Inhoud	600m³
Bouwjaar	1905
Aantal slaapkamers	3
Totaal aantal kamers	4
Energielabel	C
Isolatievormen	dak- en muurisolatie, gedeeltelijk dubbelglas
Soort verwarming	cv-ketel,
Bouwjaar CV ketel	2022

Heb je vragen?

De gegevens van onze vestigingen zijn te vinden op de achterkant van deze brochure.



Het hele verhaal

Op een toplocatie tegen de Biesbosch aan vind je dit unieke object. Het betreft een bijzonder fraaie vrijstaande woning met een dubbele B&B, overkapping, carport en een dubbele oprit op een prachtig perceel. Een hele mond vol! Het betreft een object waar je alle kanten mee op kunt. Je kunt er heerlijk wonen en gelijktijdig de goedlopende B&B's voortzetten. Of met je gezin (of met heel de familie) heerlijk landelijk wonen en genieten van een geweldige tuin!

Karakteristiek en toch modern wonen...

Het woonhuis is een plaatje. Het voorhuis is gebouwd in 1905. Een mooi oud geveltje, deels nog de originele kozijnen en een mooie historische uitstraling. De woning is eind jaren zeventig uitgebouwd en in 2002 heeft de vorige eigenaar het nog even 'dunnetjes' overgedaan. Door een grote opbouw te plaatsen met een fraaie architectuur. Een mooi voorbeeld dat je een karakteristiek woonhuis goed kunt combineren met moderne elementen. De woning is prettig ingedeeld en heeft maar liefst 165 m2 woonoppervlak verdeeld over 3 woonlagen. Je vindt in het souterrain o.a. een fijne en sfeervolle keuken. De hoekopstelling is compleet en o.a. uitgerust met een schiereiland en diverse inbouwapparatuur. Een fijne ruimte waar je je gelijk thuis voelt. Oude plavuizen op de vloer, fraaie balkenplafonds en je loopt vanuit hier ook zo de tuin in. In het souterrain vind je verder nog een handig portaal, toilet, praktische bijkeuken en de ouderslaapkamer met badkamer. Deze is uitgerust met ligbad, douche en een dubbele wastafel.

Op dijkniveau vind je in het oorspronkelijk woonhuis de woonkamer. Een fijne ruimte met o.a. een sfeervolle houtkachel, een heerlijke ruimte om 's winters te verblijven. In het uitgebouwde deel heeft men een fantastische tuinkamer gerealiseerd. Dit betreft een geweldige ruimte met een open nok, grote raampartijen en een adembenemend uitzicht over de landerijen en het achtergelegen natuurgebied. Bijzonder mooi gedaan. Vanuit de tuinkamer is middels een stalen trappartij het beneden gelegen terras toegankelijk.

Op de verdieping bevinden zich 2 slaapkamers en een 2e badkamer met dakkapel. De badkamer is o.a. uitgerust met een douche, toilet en wastafel. Ideaal voor de kids!

Goedlopende B&B's

De eerste B&B heet niet voor niets "De Garage Inn". De man des huizes moest de garage inleveren en dit is een mooi 'huisje' geworden met alle voorzieningen die je nodig hebt. Je vindt er een complete badkamer, keuken en slaapruijnte voor meerdere personen. Het bijgebouw heeft een houtkachel + airco. De tweede B&B betreft de "Glamping De Kas Inn". Oorspronkelijk betrof het een tuinkas, later werd het een kookstudio en nu is het een super originele B&B! Ook hier vind je weer een eigen keuken, badkamer etc. De beide B&B's genereren momenteel gezamenlijk een omzet van zo'n € 30.000 per jaar. Een mooie bron van inkomsten!

Dubbele bewoning & mantelwonen

Het grote perceel en de bijgebouwen biedt ook volop mogelijkheden voor dubbele bewoning en/of mantelwonen. Misschien is een extra woning ook nog wel mogelijk! De gemeente Altena wil namelijk beleid invoeren om een extra woning toe te staan voor mantelwonen voor familieleden. Je kunt dus met dit object (met heel de familie?) alle kanten op!

(Buiten) leven

Tuinliefhebbers worden gelijk blij!

De tuin is een prachtig geheel van weelderig plantenborders, speelse paadjes, grote bomen, (beuken)hagen, gazon etc. Volop groen, volop natuur en vooraf volop rust & privacy. Het is een paradijs voor de tuinliefhebber maar ook een lustoord voor jezelf, gezin en eventuele kinderen. Je hebt er heel veel ruimte en vooral heel veel mogelijkheden! Naast de B&B's vind je op het perceel nog een heerlijke overkapping. Geweldig om hier met familie of vrienden te borrelen of de barbecueën. Voorzien van een buitenkeuken en een houtkachel. Je auto kun je kwijt onder de aanwezige carport en je hebt nog enkele schuurtjes / bergingen voor o.a. tuingereedschap, openhaardhout etc. Het perceel is aan zowel de voor- als achterzijde toegankelijk. Er bevindt zich een oprit aan de Buitendijk en een oprit achter aan het Akkerpad. Super handig.

Locatie

Je vindt deze woning aan de Buitendijk tussen Hank en Nieuwendijk. De woning is rustig gesitueerd in de lintbebouwing. Vrij gelegen maar toch onder de mensen. Een mooie combinatie! Nationaal park de Biesbosch bevindt zich vlakbij. Je kunt dus zo de natuur in of het water op. Ondanks de rust woon je toch mega goed bereikbaar. Je staat binnen 10 minuten op de snelweg en je 'zit' zo in Breda, Gorinchem, Utrecht etc. De perfecte uitvalslocatie!





Hal & Toilet



Koken...





Voordelen

- Landelijk wonen
- Prachtig perceel
- Mooie tuin met overkapping
- Gezellig woonhuis
- 2 badkamers
- Dubbele B&B
- Instapklaar
- Eigenlijk teveel om op te nemen...





Slapen



Baden



Wonen



Tuinkamer



Slapen



Slapen & Baden





B&B "De Garage Inn"



Buitenleven



Buitenleven





B&B "Glamping De Kas Inn"



Overkapping





In een groene omgeving ...



Bijzonderheden

- Het oorspronkelijk woonhuis is gebouwd in 1905. (beschermd stads- of dorpsgezicht) De vloeren zijn deels van beton en deels van hout. De muren zijn steens en grotendeels voorzien van voorzetwanden. Het dak betreft een zadeldak met dakpannen. De uitbouw is gerealiseerd omstreeks 1977/1978. Deze is volgens verkoper onderheid met betonpalen. In 2002 heeft men op deze uitbouw een opbouw geplaatst. De woning is verder grotendeels geïsoleerd en uitgerust met een energielabel C. Er liggen zonnepanelen op zowel "De Garage Inn" als de overkapping in de tuin. (opbrengst ca. 3600 kWh) De cv dateert uit 2022. Op de berging bevinden zich nog deels asbest golfplaten. Voor de verdere bijzonderheden, details etc. wordt verwezen naar de vragenlijst.
- Voor vragenlijst, laatste akte van levering, oude bouwtekeningen, aanvullende documenten etc. zie dataroom van Eerlijk Bieden, toegankelijk doormiddel van scan QR-code.
- Indicatie opleveringstermijn november/december 2024.
- Gezien het bouwjaar zal in de koopovereenkomst een ouderdomsclausule worden opgenomen. In de koopovereenkomst zal een waarborgsom c.q. bankgarantie van 10% van de koopprijs worden gesteld te voldoen door de koper binnen 6 tot 8 weken na het tot stand komen van de mondelinge of schriftelijke koopovereenkomst.
- Bij het samenstellen van deze brochure is de uiterste zorgvuldigheid betracht, doch voor onjuiste of onvolkomen opgaven kunnen wij en onze opdrachtgever geen aansprakelijkheid aanvaarden. Al onze aanbiedingen geschieden geheel vrijblijvend, hieraan kunnen geen rechten worden ontleend. Voor een vrijblijvende bezichtiging kunt u contact opnemen met De Makelaars van Altena®

Plattegrond

Souterrain



3D Plattegrond

Souterrain



Plattegrond

Dijkniveau




3D Plattegrond

Dijkniveau



Plattegrond

Verdieping

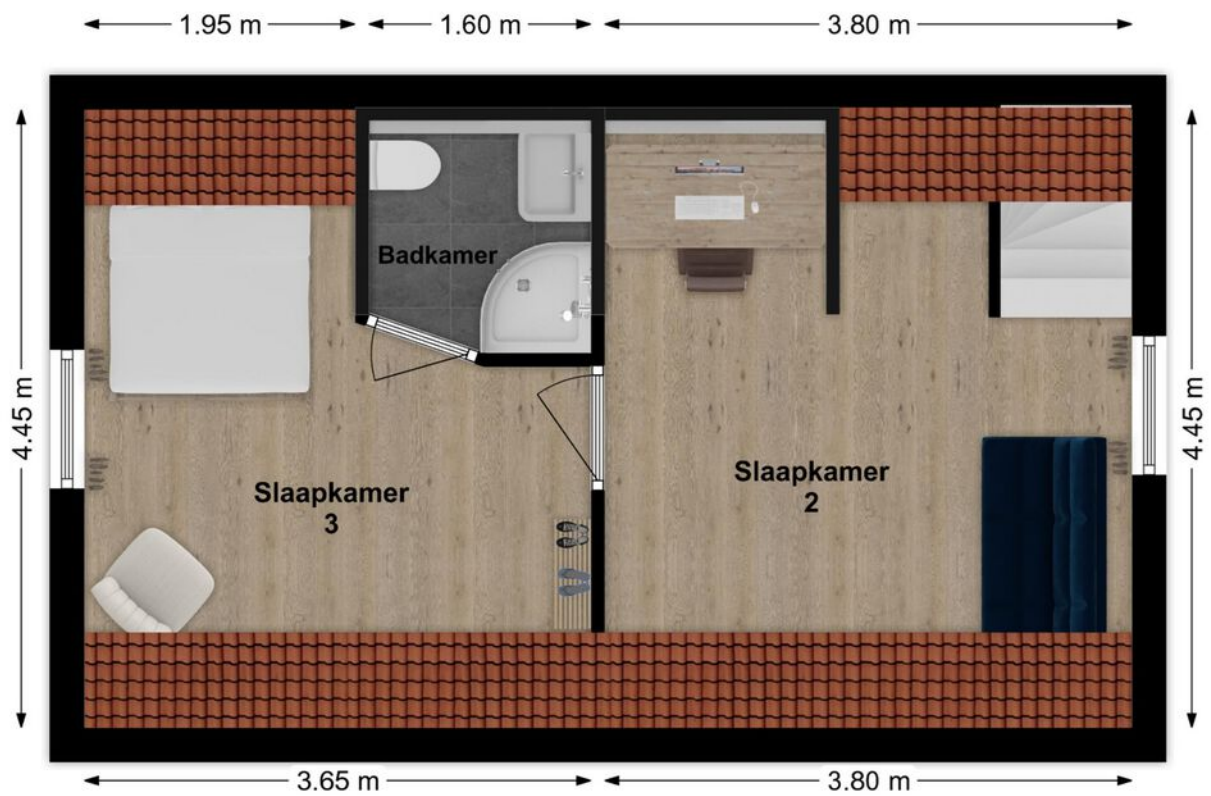

3D Plattegrond

Verdieping



Plattegrond

"De Garage"




3D Plattegrond

"De Garage"



Plattegrond

"De Kas"

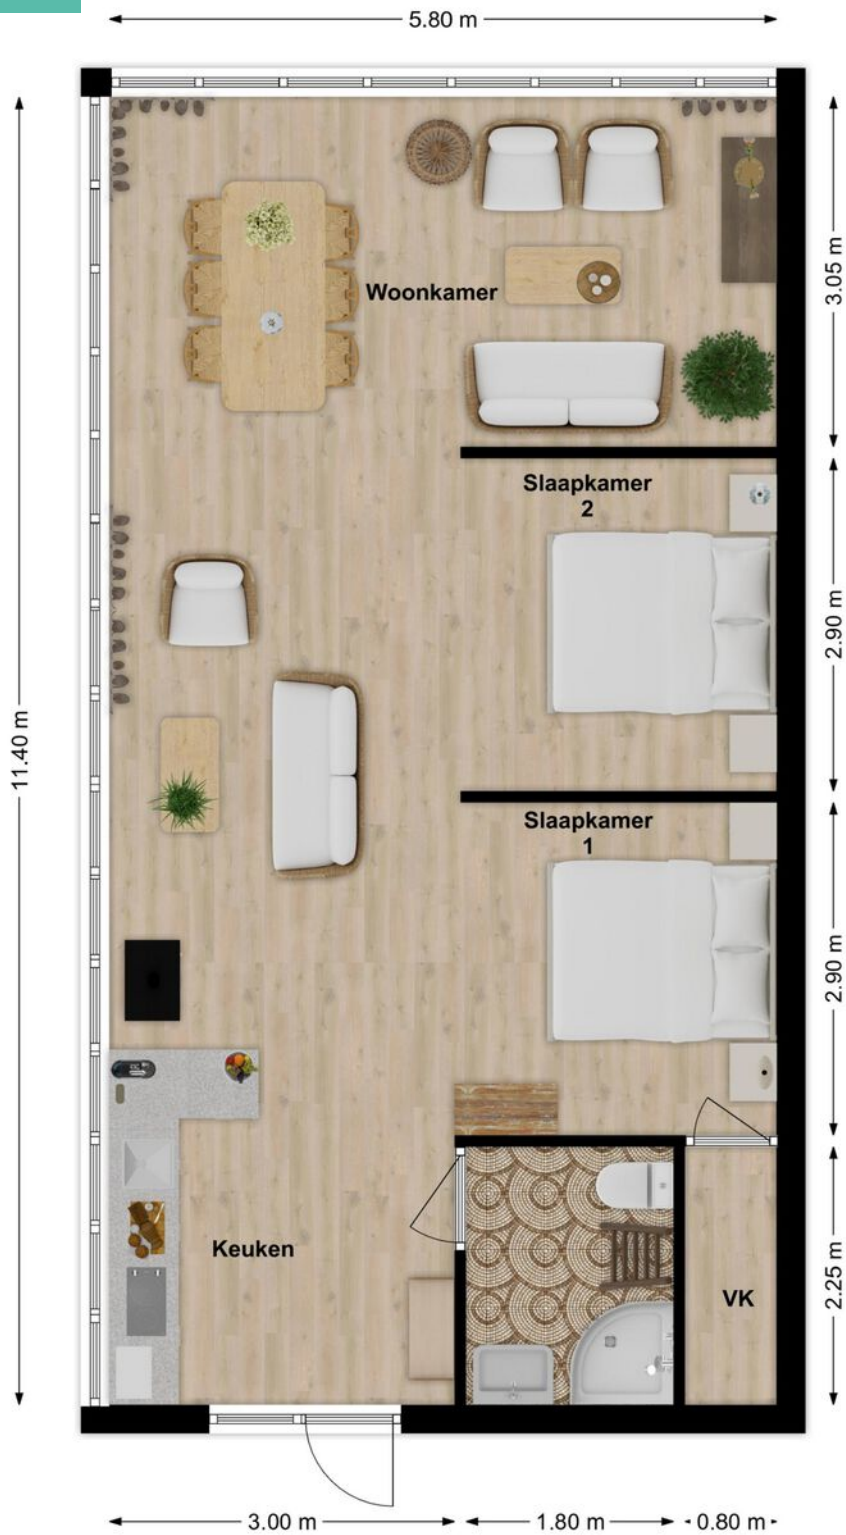

3d Plattegrond

"De Kas"



Lijst van zaken

LIJST VAN ZAKEN BEHORENDE BIJ

Object Buitendijk 117, Hank

Deze lijst van zaken is bedoeld om aan te geven welke zaken er al dan niet in de woning achterblijven. Bij onduidelijkheid of wanneer hier geen afspraken over gemaakt worden, dan houdt dat in dat de betreffende zaak niet in de woning achterblijft en door de verkoper mee wordt genomen.

	BLIJFT ACHTER	GAAT MEE	KAN WORDEN OVERGENOMEN	N.V.T.
Buiten				
Tuinaanleg/bestrating/beplanting	<input checked="" type="checkbox"/>	<input type="checkbox"/>	<input type="checkbox"/>	<input type="checkbox"/>
Buitenverlichting	<input checked="" type="checkbox"/>	<input type="checkbox"/>	<input type="checkbox"/>	<input type="checkbox"/>
Tijd- of schemerschakelaar/bewegingsmelder	<input type="checkbox"/>	<input type="checkbox"/>	<input type="checkbox"/>	<input checked="" type="checkbox"/>
Tuinhuis/buitenberging	<input checked="" type="checkbox"/>	<input type="checkbox"/>	<input type="checkbox"/>	<input type="checkbox"/>
Vijver	<input type="checkbox"/>	<input type="checkbox"/>	<input type="checkbox"/>	<input checked="" type="checkbox"/>
Broeikas	<input checked="" type="checkbox"/>	<input type="checkbox"/>	<input type="checkbox"/>	<input type="checkbox"/>
Vlaggenmast	<input checked="" type="checkbox"/>	<input type="checkbox"/>	<input type="checkbox"/>	<input type="checkbox"/>
Zonnepanelen	<input checked="" type="checkbox"/>	<input type="checkbox"/>	<input type="checkbox"/>	<input type="checkbox"/>
Overige:	<input type="checkbox"/>	<input type="checkbox"/>	<input type="checkbox"/>	<input type="checkbox"/>
Woning				
Alarminstallatie	<input type="checkbox"/>	<input type="checkbox"/>	<input type="checkbox"/>	<input checked="" type="checkbox"/>
Schotel/antenne	<input type="checkbox"/>	<input type="checkbox"/>	<input type="checkbox"/>	<input checked="" type="checkbox"/>
Brievenbus	<input type="checkbox"/>	<input type="checkbox"/>	<input type="checkbox"/>	<input checked="" type="checkbox"/>
(Voordeur)bel	<input checked="" type="checkbox"/>	<input type="checkbox"/>	<input type="checkbox"/>	<input type="checkbox"/>
Rookmelders	<input type="checkbox"/>	<input type="checkbox"/>	<input type="checkbox"/>	<input checked="" type="checkbox"/>
Veiligheidssloten en overige inbraakpreventie	<input checked="" type="checkbox"/>	<input type="checkbox"/>	<input type="checkbox"/>	<input type="checkbox"/>
Screens voor / achter	<input type="checkbox"/>	<input type="checkbox"/>	<input type="checkbox"/>	<input checked="" type="checkbox"/>
Etages:	<input type="checkbox"/>	<input type="checkbox"/>	<input type="checkbox"/>	<input checked="" type="checkbox"/>
Rolluiken/zonwering buiten voor / achter	<input type="checkbox"/>	<input type="checkbox"/>	<input type="checkbox"/>	<input checked="" type="checkbox"/>
Zonwering binnen voor / achter	<input type="checkbox"/>	<input type="checkbox"/>	<input type="checkbox"/>	<input checked="" type="checkbox"/>
Etages:	<input type="checkbox"/>	<input type="checkbox"/>	<input type="checkbox"/>	<input checked="" type="checkbox"/>
Vliegenhorren	<input checked="" type="checkbox"/>	<input type="checkbox"/>	<input type="checkbox"/>	<input type="checkbox"/>
Overige:	<input type="checkbox"/>	<input type="checkbox"/>	<input type="checkbox"/>	<input type="checkbox"/>
Raamdecoratie, te weten				
Gordijnrails	<input checked="" type="checkbox"/>	<input type="checkbox"/>	<input type="checkbox"/>	<input type="checkbox"/>
Etages:	<input checked="" type="checkbox"/>	<input type="checkbox"/>	<input type="checkbox"/>	<input type="checkbox"/>
Gordijnen	<input checked="" type="checkbox"/>	<input type="checkbox"/>	<input type="checkbox"/>	<input type="checkbox"/>
Etages:	<input checked="" type="checkbox"/>	<input type="checkbox"/>	<input type="checkbox"/>	<input type="checkbox"/>
Rolgordijnen	<input checked="" type="checkbox"/>	<input type="checkbox"/>	<input type="checkbox"/>	<input type="checkbox"/>
Etages:	<input checked="" type="checkbox"/>	<input type="checkbox"/>	<input type="checkbox"/>	<input type="checkbox"/>
Vitrages	<input type="checkbox"/>	<input type="checkbox"/>	<input type="checkbox"/>	<input checked="" type="checkbox"/>
Etages:	<input type="checkbox"/>	<input type="checkbox"/>	<input type="checkbox"/>	<input checked="" type="checkbox"/>
Jaloezieën/lamellen	<input checked="" type="checkbox"/>	<input type="checkbox"/>	<input type="checkbox"/>	<input type="checkbox"/>
Etages:	<input checked="" type="checkbox"/>	<input type="checkbox"/>	<input type="checkbox"/>	<input type="checkbox"/>
Overige:	<input type="checkbox"/>	<input type="checkbox"/>	<input type="checkbox"/>	<input type="checkbox"/>

Buitendijk 117, Hank

Lijst van zaken

	BLIJFT ACHTER	GAAT MEE	KAN WORDEN OVERGENOMEN	N.V.T.
Vloerdecoratie, te weten				
Vloerbedekking/linoleum	<input type="checkbox"/>	<input type="checkbox"/>	<input type="checkbox"/>	<input checked="" type="checkbox"/>
Etages:				
Parketvloer/laminaat	<input checked="" type="checkbox"/>	<input type="checkbox"/>	<input type="checkbox"/>	<input type="checkbox"/>
Etages:				
Overige:	<input type="checkbox"/>	<input type="checkbox"/>	<input type="checkbox"/>	<input type="checkbox"/>
Warmwatervoorziening/CV				
CV met toebehoren	<input checked="" type="checkbox"/>	<input type="checkbox"/>	<input type="checkbox"/>	<input type="checkbox"/>
Close-in boiler	<input checked="" type="checkbox"/>	<input type="checkbox"/>	<input type="checkbox"/>	<input type="checkbox"/>
Geiser	<input type="checkbox"/>	<input type="checkbox"/>	<input type="checkbox"/>	<input checked="" type="checkbox"/>
Thermostaat	<input checked="" type="checkbox"/>	<input type="checkbox"/>	<input type="checkbox"/>	<input type="checkbox"/>
Mechanische ventilatie/luchtbehandeling	<input type="checkbox"/>	<input type="checkbox"/>	<input type="checkbox"/>	<input checked="" type="checkbox"/>
Airconditioning	<input checked="" type="checkbox"/>	<input type="checkbox"/>	<input type="checkbox"/>	<input type="checkbox"/>
Quooker	<input type="checkbox"/>	<input type="checkbox"/>	<input type="checkbox"/>	<input checked="" type="checkbox"/>
Overige:	<input type="checkbox"/>	<input type="checkbox"/>	<input type="checkbox"/>	<input type="checkbox"/>
Open haard, houtkachel				
(Voorzet) open haard	<input checked="" type="checkbox"/>	<input type="checkbox"/>	<input type="checkbox"/>	<input type="checkbox"/>
Met / zonder toebehoren				
Allesbrander	<input type="checkbox"/>	<input type="checkbox"/>	<input type="checkbox"/>	<input checked="" type="checkbox"/>
Kachels	<input checked="" type="checkbox"/>	<input type="checkbox"/>	<input type="checkbox"/>	<input type="checkbox"/>
Haardhout	<input checked="" type="checkbox"/>	<input type="checkbox"/>	<input type="checkbox"/>	<input type="checkbox"/>
Keuken (inbouw)apparatuur, te weten:				
Keukenmeubel	<input checked="" type="checkbox"/>	<input type="checkbox"/>	<input type="checkbox"/>	<input type="checkbox"/>
(Combi)magnetron	<input checked="" type="checkbox"/>	<input type="checkbox"/>	<input type="checkbox"/>	<input type="checkbox"/>
Gaskookplaat/keramische plaat/inductie/fornuis	<input checked="" type="checkbox"/>	<input type="checkbox"/>	<input type="checkbox"/>	<input type="checkbox"/>
Oven	<input checked="" type="checkbox"/>	<input type="checkbox"/>	<input type="checkbox"/>	<input type="checkbox"/>
Vaatwasser	<input checked="" type="checkbox"/>	<input type="checkbox"/>	<input type="checkbox"/>	<input type="checkbox"/>
Afzuigkap/schouw	<input checked="" type="checkbox"/>	<input type="checkbox"/>	<input type="checkbox"/>	<input type="checkbox"/>
Koelkast/vrieskast	<input checked="" type="checkbox"/>	<input type="checkbox"/>	<input type="checkbox"/>	<input type="checkbox"/>
Wasmachine	<input type="checkbox"/>	<input checked="" type="checkbox"/>	<input type="checkbox"/>	<input type="checkbox"/>
Wasdroger	<input type="checkbox"/>	<input checked="" type="checkbox"/>	<input type="checkbox"/>	<input type="checkbox"/>
Vrieskast	<input type="checkbox"/>	<input checked="" type="checkbox"/>	<input type="checkbox"/>	<input type="checkbox"/>
Verlichting, te weten:				
Inbouwverlichting/dimmers	<input checked="" type="checkbox"/>	<input type="checkbox"/>	<input type="checkbox"/>	<input type="checkbox"/>
Opbouwverlichting	<input checked="" type="checkbox"/>	<input type="checkbox"/>	<input type="checkbox"/>	<input type="checkbox"/>
Overige:	<input type="checkbox"/>	<input type="checkbox"/>	<input type="checkbox"/>	<input type="checkbox"/>
(Losse) kasten, legplanken, te weten:				
Losse kast(en)	<input checked="" type="checkbox"/>	<input type="checkbox"/>	<input type="checkbox"/>	<input type="checkbox"/>
Boeken/legplanken	<input checked="" type="checkbox"/>	<input type="checkbox"/>	<input type="checkbox"/>	<input type="checkbox"/>
Werkbank in schuur/garage	<input checked="" type="checkbox"/>	<input type="checkbox"/>	<input type="checkbox"/>	<input type="checkbox"/>

Buitendijk 117, Hank

Lijst van zaken

	BLIJFT ACHTER	GAAT MEE	KAN WORDEN OVERGENOMEN	N.V.T.
Vast bureau	<input checked="" type="checkbox"/>	<input type="checkbox"/>	<input type="checkbox"/>	<input type="checkbox"/>
Spiegelwanden	<input checked="" type="checkbox"/>	<input type="checkbox"/>	<input type="checkbox"/>	<input type="checkbox"/>
Vitrinekast, mondriaankast en slaapkamerkasten	<input type="checkbox"/>	<input checked="" type="checkbox"/>	<input type="checkbox"/>	<input type="checkbox"/>
Sanitaire voorzieningen				
Badkameraccessoires	<input checked="" type="checkbox"/>	<input type="checkbox"/>	<input type="checkbox"/>	<input type="checkbox"/>
Wastafel(s)	<input checked="" type="checkbox"/>	<input type="checkbox"/>	<input type="checkbox"/>	<input type="checkbox"/>
Toiletaccessoires	<input checked="" type="checkbox"/>	<input type="checkbox"/>	<input type="checkbox"/>	<input type="checkbox"/>
Veiligheidsschakelaar wasautomaat	<input type="checkbox"/>	<input type="checkbox"/>	<input type="checkbox"/>	<input checked="" type="checkbox"/>
Waterslot wasautomaat	<input type="checkbox"/>	<input type="checkbox"/>	<input type="checkbox"/>	<input checked="" type="checkbox"/>
Sauna	<input type="checkbox"/>	<input type="checkbox"/>	<input type="checkbox"/>	<input checked="" type="checkbox"/>
Met / zonder toebehoren	<input type="checkbox"/>	<input type="checkbox"/>	<input type="checkbox"/>	<input checked="" type="checkbox"/>
Overige:	<input type="checkbox"/>	<input type="checkbox"/>	<input type="checkbox"/>	<input type="checkbox"/>
Telefoontoestel/-installatie				
Telefoontoestellen	<input type="checkbox"/>	<input type="checkbox"/>	<input type="checkbox"/>	<input checked="" type="checkbox"/>
Telefooninstallatie	<input type="checkbox"/>	<input type="checkbox"/>	<input type="checkbox"/>	<input checked="" type="checkbox"/>
Engelse telefoonceel	<input type="checkbox"/>	<input type="checkbox"/>	<input checked="" type="checkbox"/>	<input type="checkbox"/>
Voorzetramen/radiatorfolie etc., te weten:				
Radiatorafwerking	<input type="checkbox"/>	<input type="checkbox"/>	<input type="checkbox"/>	<input checked="" type="checkbox"/>
Voorzetramen	<input checked="" type="checkbox"/>	<input type="checkbox"/>	<input type="checkbox"/>	<input type="checkbox"/>
Isolatievoorzieningen	<input checked="" type="checkbox"/>	<input type="checkbox"/>	<input type="checkbox"/>	<input type="checkbox"/>
Overige:	<input type="checkbox"/>	<input type="checkbox"/>	<input type="checkbox"/>	<input type="checkbox"/>
Overige zaken, te weten:				
Inventaris "De Kas" & "De Garage"	<input type="checkbox"/>	<input type="checkbox"/>	<input type="checkbox"/>	<input checked="" type="checkbox"/>
Stofzuiger installatie, waterpomp en tuininstallatie	<input checked="" type="checkbox"/>	<input type="checkbox"/>	<input type="checkbox"/>	<input type="checkbox"/>
Tuinhuis loungeset, openhaard, tafel en stoelen	<input checked="" type="checkbox"/>	<input type="checkbox"/>	<input type="checkbox"/>	<input type="checkbox"/>
Maairobot	<input checked="" type="checkbox"/>	<input type="checkbox"/>	<input type="checkbox"/>	<input type="checkbox"/>
Gele verkeerszuil en benzinepomp	<input type="checkbox"/>	<input checked="" type="checkbox"/>	<input type="checkbox"/>	<input type="checkbox"/>
Aanvullende opmerkingen:				

Buitendijk 117, Hank

Energie label

Energie label woningen

Registratienummer
842986420

Datum registratie
23-04-2024

Geldig tot
23-04-2034

Status
Definitief

Deze woning
heeft energielabel

C



Isolatie

1 Gevels	+/-	+	++	
2 Gevelpanelen	n.v.t.			
3 Daken	+/-	+	++	
4 Vloeren	-	+/-	+	++
5 Ramen	-	+	++	
6 Buitendeuren	-	+/-	+	++

Installaties

7 Verwarming	HR-107 ketel	Verbeteradvies
8 Warm water	Combiketel	Verbeteradvies
9 Zonneboiler	Geen zonneboiler	Verbeteradvies
10 Ventilatie	Natuurlijke ventilatie via ramen en/of roosters	Verbeteradvies
11 Koeling	Geen koeling	
12 Zonnepanelen	4182,75 Wp	

Deze woning wordt verwarmd via een aardgas aansluiting

Warmtebehoefte
in de wintermaanden



Laag Gemiddeld Hoog

Risico op hoge
binnentemperaturen
in de zomermaanden



Laag Hoog

Aandeel hernieuwbare
energie



10,1 %

Toelichtingen en aanbevelingen vindt u op pagina 2 en verder

Over deze woning

Adres

Buitendijk 117
4273GG Hank
BAG-ID: 0870010000002181

Detailaanduiding

Bouwjaar 1905
Compactheid 2,15
Vloeroppervlakte 193 m²

Woningtype

Vrijstaande woning



Opnamedetails

Naam

G. van der Ham

Examennummer

1835.9133.9808

Certificaathouder

BuildingLabel B.V.

Inschrijfnummer

SKGIKOB 013038

KvK-nummer

39090359

Certificerende instelling

SKGIKOB

Soort opname

Basisopname





U kunt de geldigheid van dit energielabel controleren op www.ep-online.nl/ControlerenEchtheid

Kadastrale kaart


Kadastrale kaart

Uw referentie: coralie

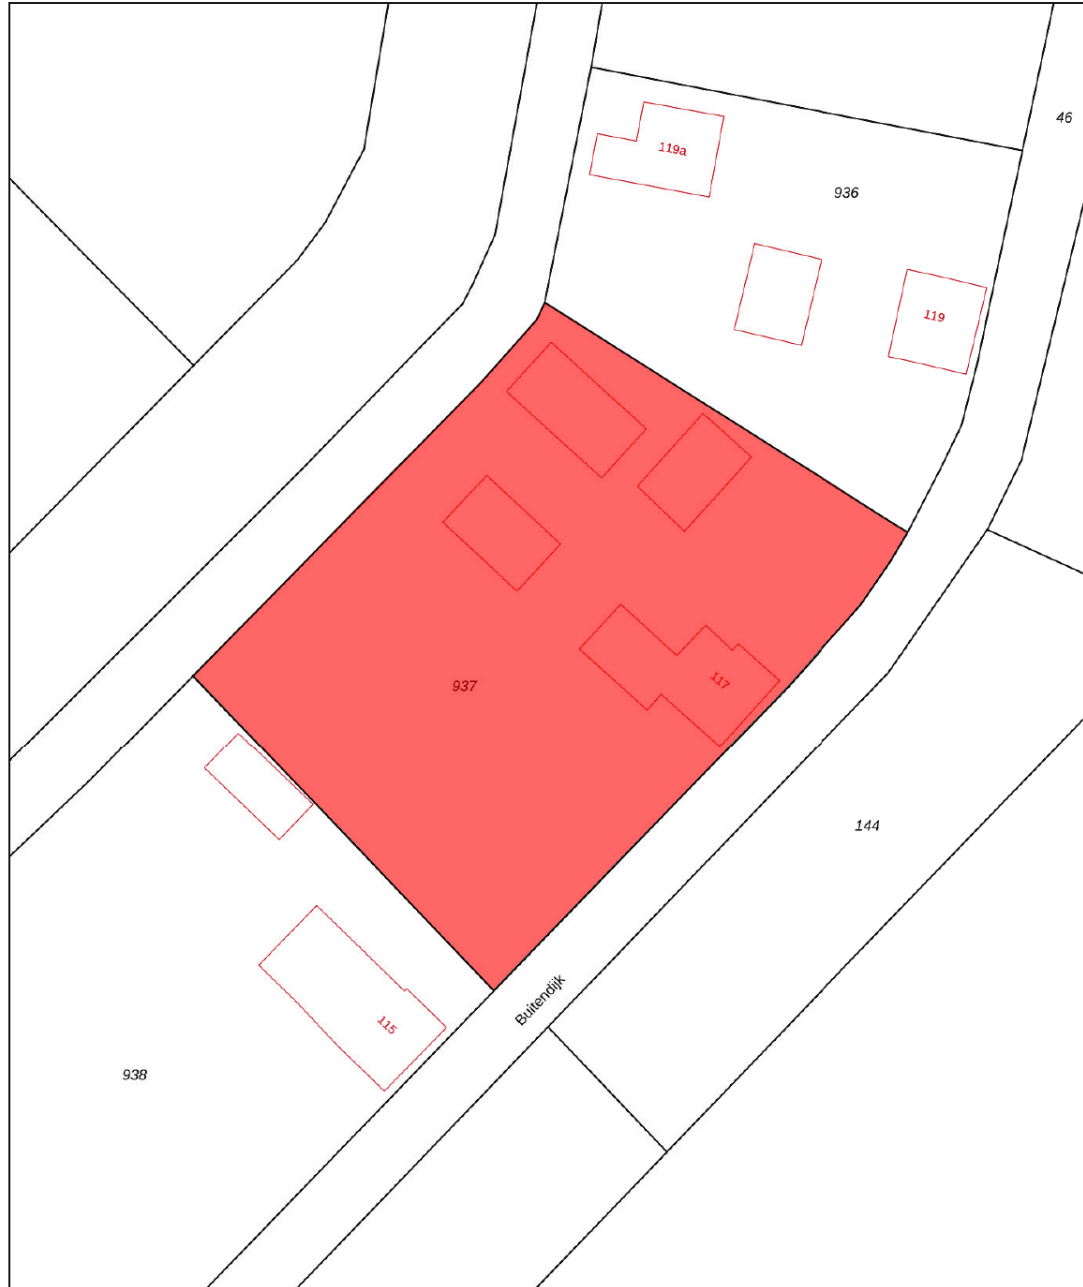

<p>12345 25</p> <p>Deze kaart is noordgericht</p> <p>Perceelnummer</p> <p>Huisnummer</p> <p>Vastgestelde kadastrale grens</p> <p>Voorlopige kadastrale grens</p> <p>Administratieve kadastrale grens</p> <p>Bebouwing</p> <p>Voor een eensluidend uittreksel, geleverd op 12 april 2024 De bewaarder van het kadaster en de openbare registers</p>	<p>Schaal 1: 500</p> <p>Kadastrale gemeente Dussen</p> <p>Sectie R</p> <p>Perceel 937</p> <p>Aan dit uittreksel kunnen geen betrouwbare maten worden ontleend. De Dienst voor het kadaster en de openbare registers behoudt zich de intellectuele eigendomsrechten voor, waaronder het auteursrecht en het databankenrecht.</p>	
---	---	---------------------------------------------------------------------------------------

Op de kaart

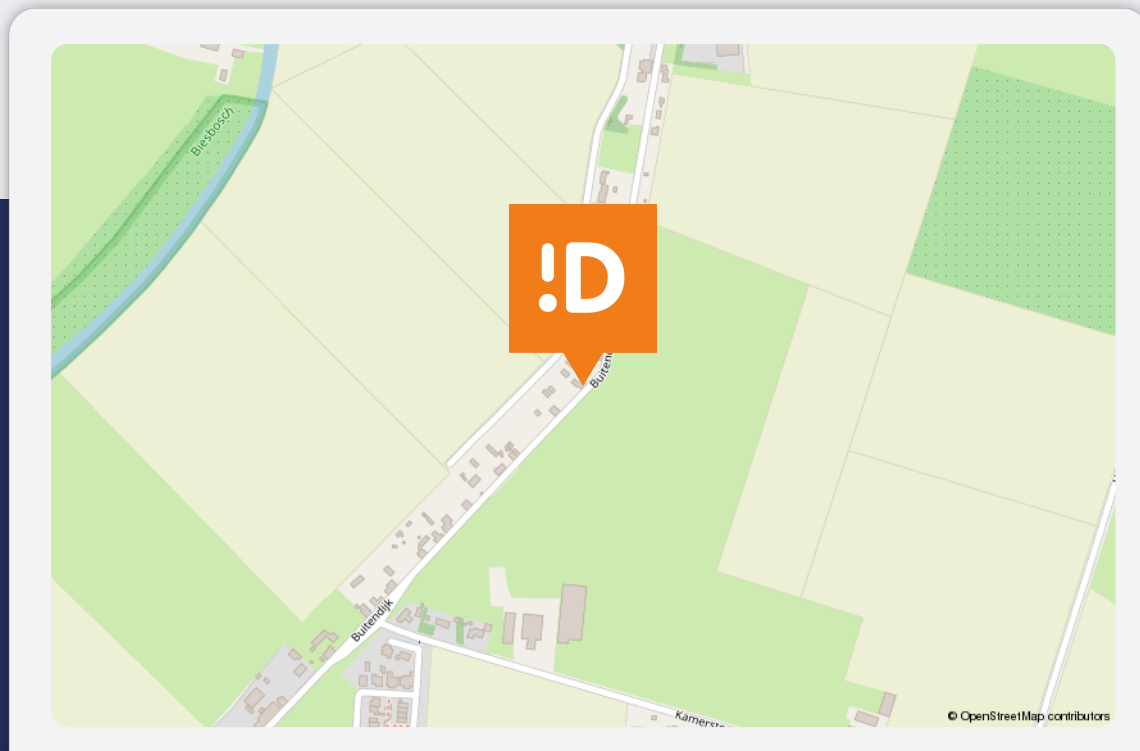

Buitendijk 117

Hank

Over de buurt

Je vindt deze woning aan de Buitendijk tussen Hank en Nieuwendijk. De woning is rustig gesitueerd in de lintbebouwing. Vrij gelegen maar toch onder de mensen. Een mooie combinatie! Nationaal park de Biesbosch bevindt zich vlakbij. Je kunt dus zo de natuur in of het water op. Ondanks de rust woon je toch mega goed bereikbaar. Je staat binnen 10 minuten op de snelweg en je 'zit' zo in Breda, Gorinchem, Utrecht etc. De perfecte uitvalslocatie!

Plaats een bod



Bieden op Buitendijk 117, Hank

Scan de QR-code hiernaast (of vraag ons om de link) en breng je bod uit voor Buitendijk 117, Hank.

Hoe het werkt

Via de QR-code kom je op het biedformulier van 'Eerlijk Bieden' waar jij je gegevens en je voorstel in kan vullen. Wanneer je je bod uitbrengt, wordt deze direct naar ons en de verkoper gestuurd. Na verloop van tijd zullen wij en de verkoper jouw voorstel beoordelen. In sommige gevallen kan er sprake zijn van onderhandeling. Via dit systeem behoudt de verkoper het recht van gunning; hij/zij mag zelf kiezen aan wie het huis verkocht wordt. Na deze aanwijzing krijg jij direct te horen of je het geworden bent of niet.

Eerlijk bieden

Dé Makelaars van Altena is in bezit van het keurmerk 'Eerlijk Bieden'. Eerlijk Bieden is een volledig onafhankelijk keurmerk voor makelaars dat de klant een 100% eerlijk biedproces garandeert!



Dé Makelaars van Altena

Dé Makelaar voor jou!

Je huis verkopen doe je niet elke dag. Nou wij dus wel! Niet alleen jouw huis maar een behoorlijk aantal huizen in de regio De Langstraat, Bommelerwaard, Land van Heusden en Altena. Vanuit onze jarenlange ervaring als makelaars helpen we je met een helder verhaal. Wij geloven dat het kopen en verkopen van je huis, naast een serieuze zaak, ook een ontspannen en leuke ervaring mag zijn. Dit is voelbaar in al onze communicatie.

Meer dan 25 jaar een begrip in de regio!

Al sinds 1998 zijn Dé Makelaars van Altena actief in de regio Altena. Met onze drie locaties in Woudrichem, Sprang-Capelle en Wijk en Aalburg kunnen onze allround makelaars jou van de beste zorgen voorzien.

Persoonlijk en betrokken

We gaan ervoor om jou een 'tevreden klant' te noemen. Onze klanten zijn namelijk onze beste ambassadeurs. We nemen de tijd om te luisteren naar je wensen en adviseren je over de soms toch wel lastige materie.

Kom je een bakkie doen?

Die betrokkenheid zorgt ervoor dat we bij heel wat adressen op de koffie mochten komen. Dat is fijn, want koffie lusten we graag. Deze relatie met de klant maakt voor ons het verschil. Panden zijn leuk, maar de mensen die bij de panden horen maken dit werk écht waardevol. Wij leven met je mee, we zijn niet van de kleine lettertjes en communiceren op een transparante manier. En je verwacht het misschien niet, maar we komen zelfs op tijd.

Wij staan elke dag met een glimlach voor je klaar





Dé Makelaars van Altena

Dé Makelaar voor jou!

Je eigen woning verkopen?

Zet de eerste stap naar het verkooptraject door je aan te melden voor de gratis waardebeoordeling van Dé Makelaars van Altena.

Vestiging Woudrichem

Burgemeester van der Lelystraat 16a
4285 BL Woudrichem
0183 30 70 40
woudrichem@dmva.nl

Vestiging Wijk en Aalburg

Bergstraat 49
4261 BW Wijk en Aalburg
0416 69 69 66
wijkenaalburg@dmva.nl

Vestiging Sprang-Capelle

Raadhuisplein 37
5161 CG Sprang-Capelle
0416 54 02 25
sprang-capelle@dmva.nl



de nieuwste huizen

